


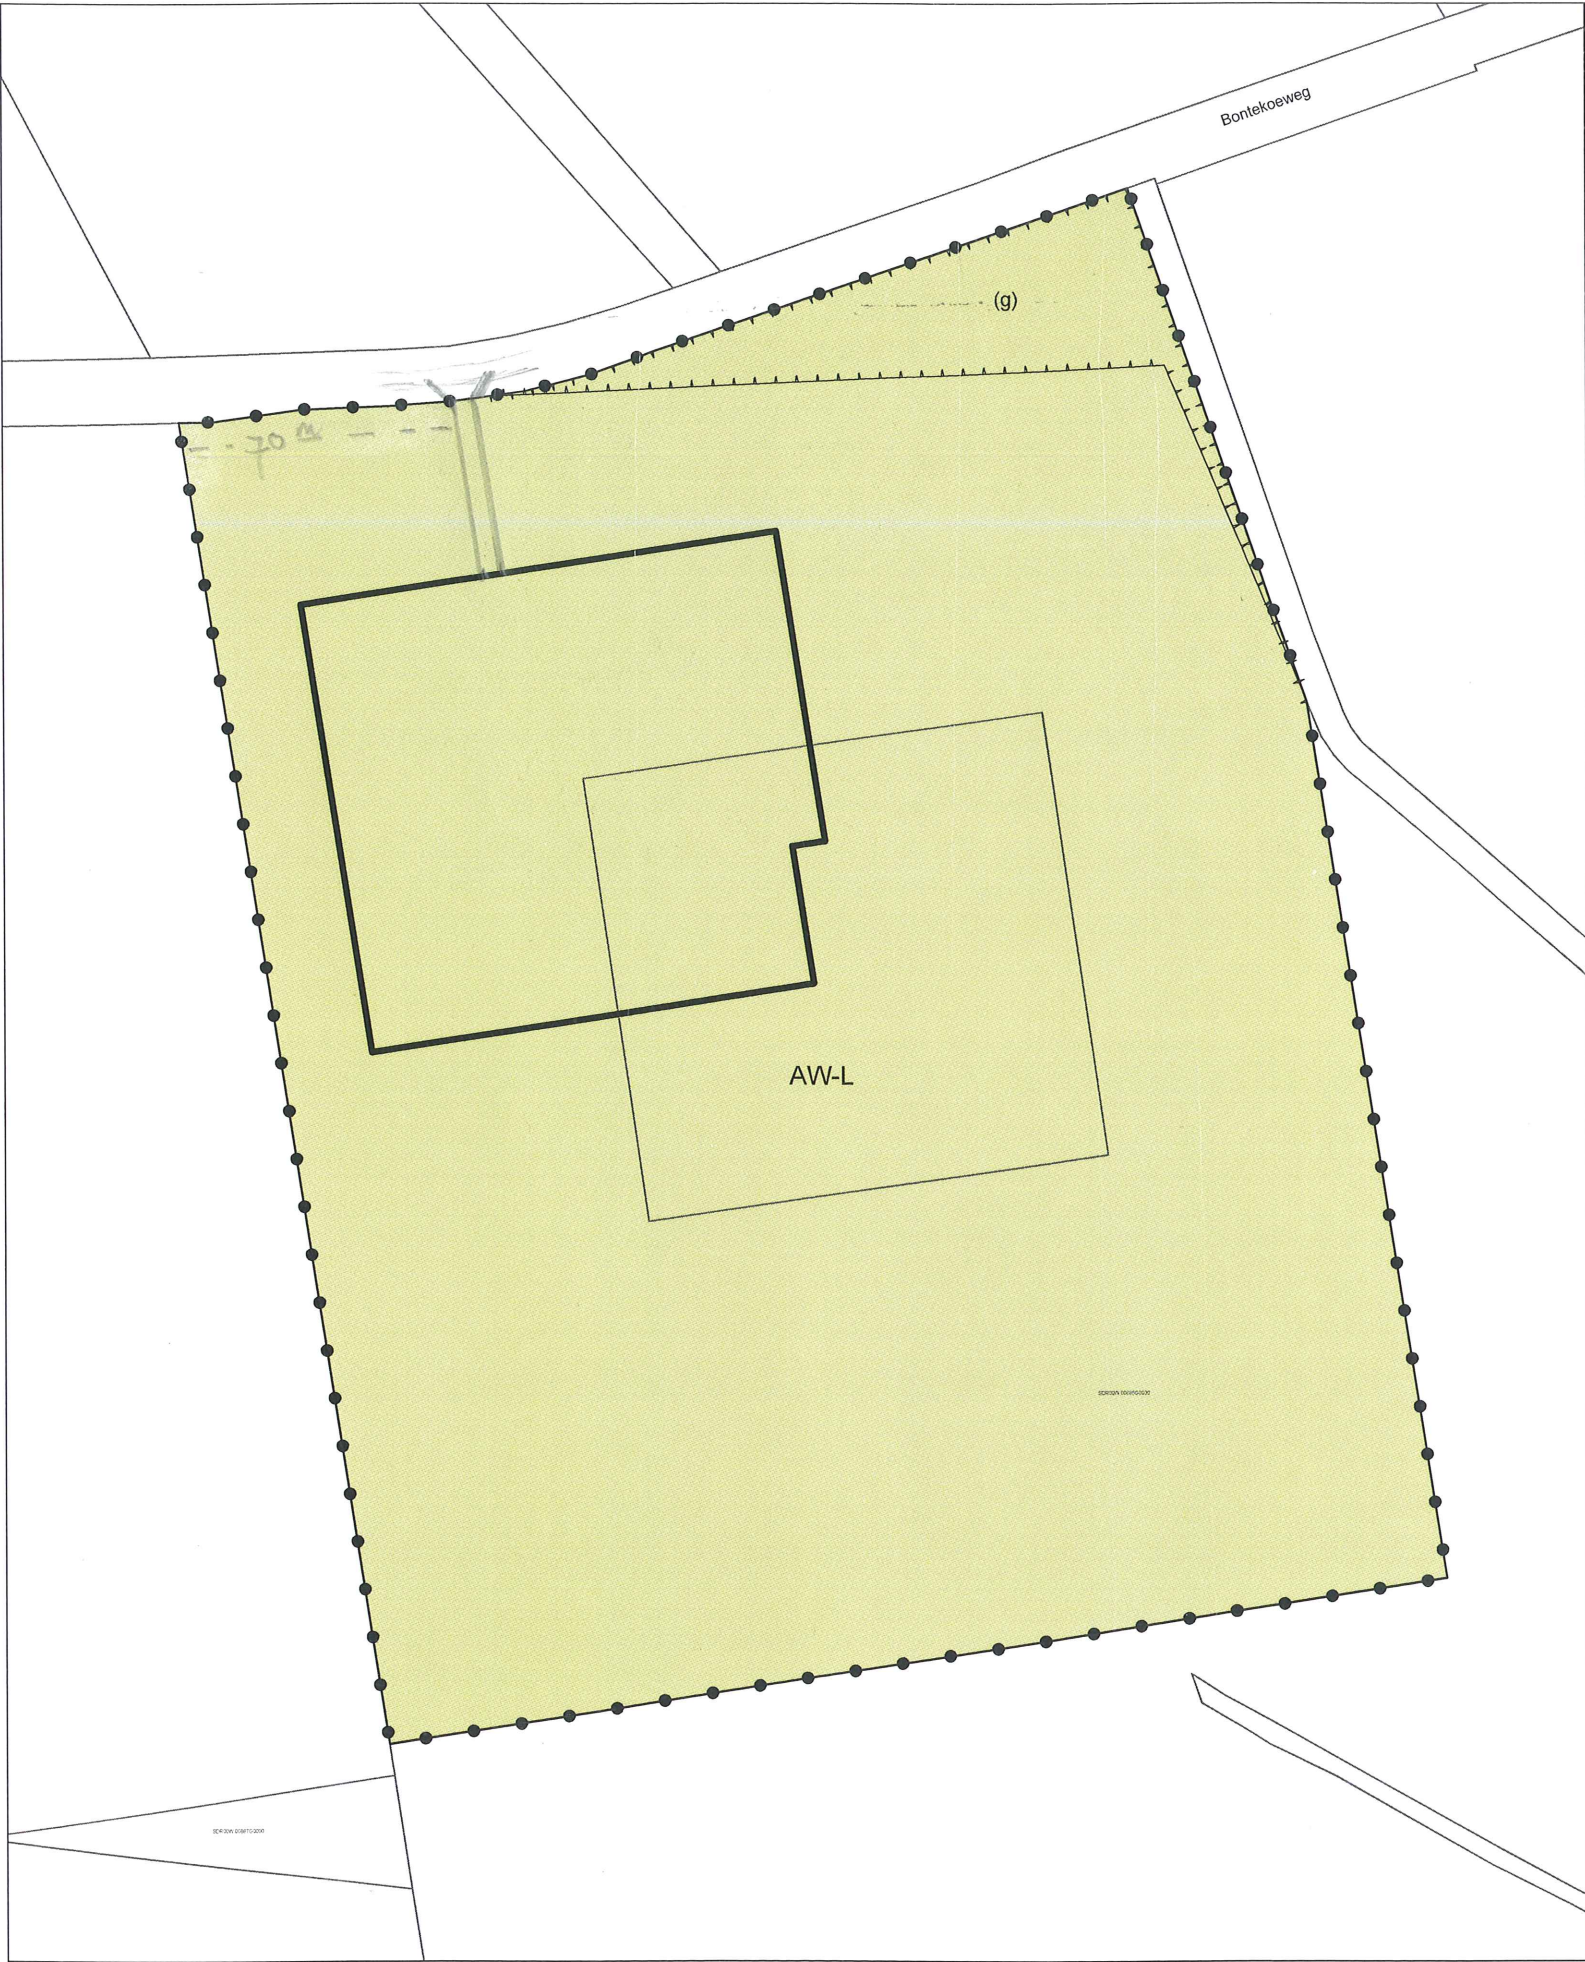

Legenda


SITUERING
UITRIT

 Plangebied

Enkelbestemmingen

 AW-L Agrarisch met waarden - Landschap

Functieaanduidingen

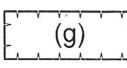 (g) groen

Bouwvlakken

 bouwvlak


UITRIT CA. 3,5 M' BREED
MET AAN BEIDE ZIJDEN BERM
AFSTAND TUSSEN AFRASTERING BEDRAAGT CA. 5 M'
AANSLUITING OP BONTEKOEWEWEG CA 8 M' BREED

Bestemmingsplan:

Bontekoeweg 4
Baak
Gemeente Bronckhorst

Opdrachtgever: SPA Ingenieurs

Status: concept ontwerp

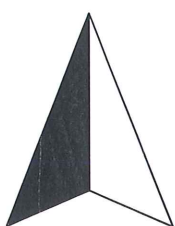

Noordpijl

Get.: WDK	Datum: 08-01-2015
Formaat: A3	Schaal: 1:2000
Tekeningnummer: NL.IMRO.1876.BP010590001-ON01	
 GIS/CAD Ondersteuning en software	
Dalenstraat 4B, 5466 PM Eerde Tel: 0413-303279 E-mail: info@bragis.nl Web: www.bragis.nl	