


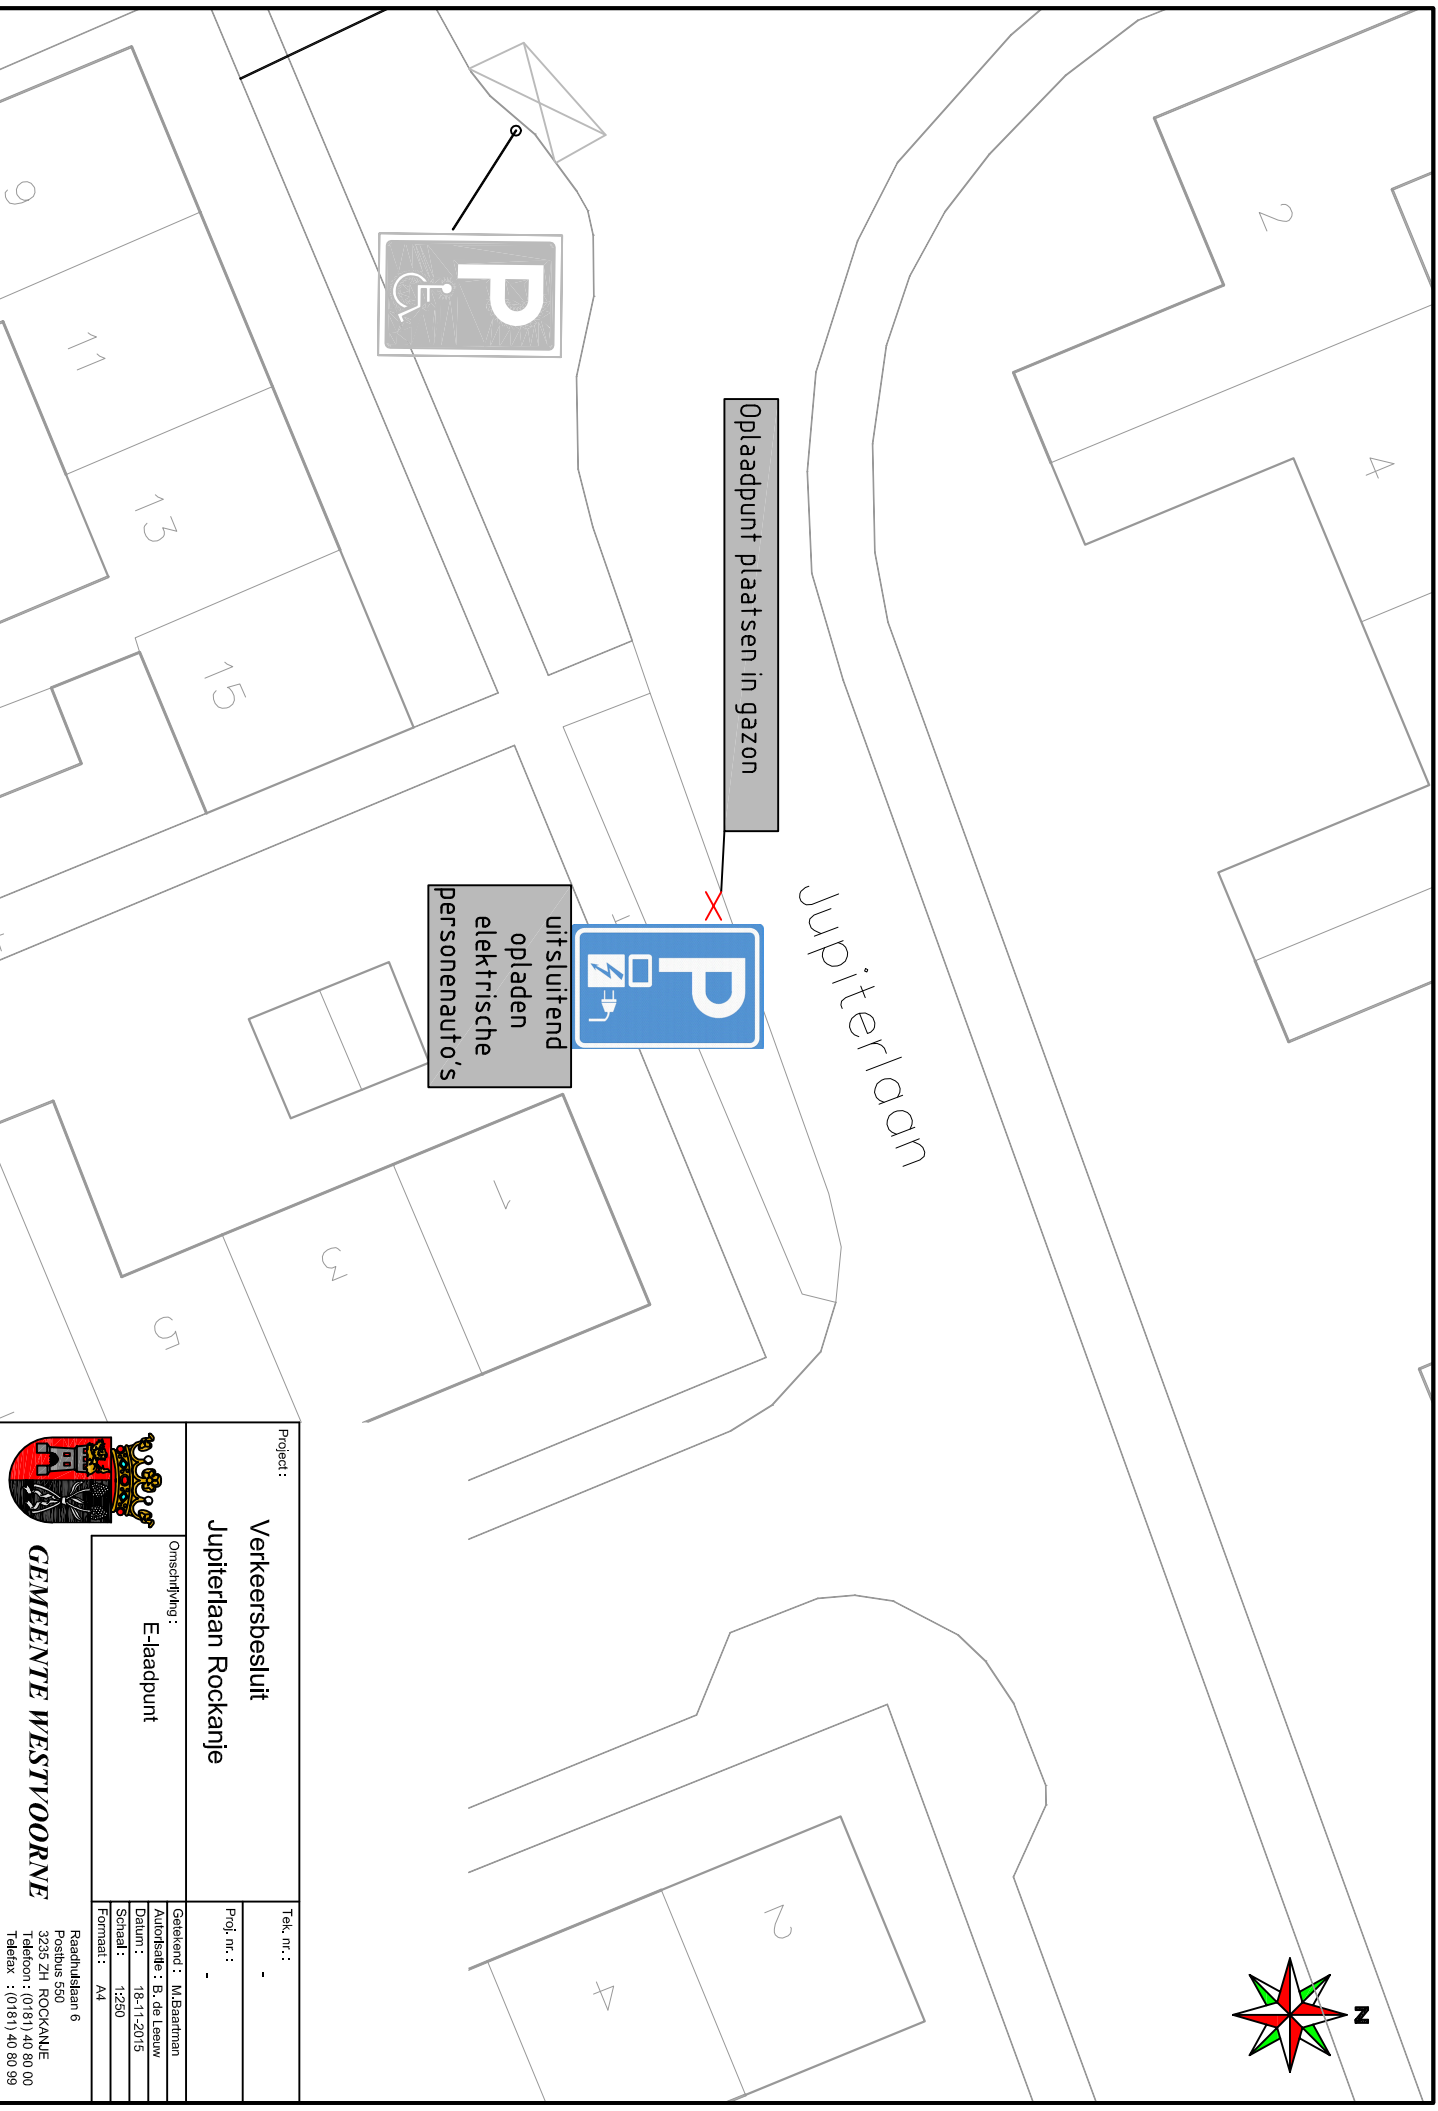

Oplaadpunt plaatsen in gazon

uitsluitend opladen elektrische personeelauto's

Project :		Tek. nr. :	-
Verkeersbesluit		Proj. nr. :	-
Jupiterlaan Rockanje			
Omschrijving :		Gedebat : M. Baartman	
E-laadpunt		Aanbesteding : B. de Leeuw	
		Datum : 18-11-2015	
		Schaal : 1:250	
		Formaat : A4	
		Raadhuislaan 6	
		Postbus 550	
		3235 ZH ROCKANJE	
		Telefoon : (0)181 40 80 00	
		Telefax : (0)181 40 80 99	



GEMEENTE WESTVOORNE