





Voorgevel (noord)

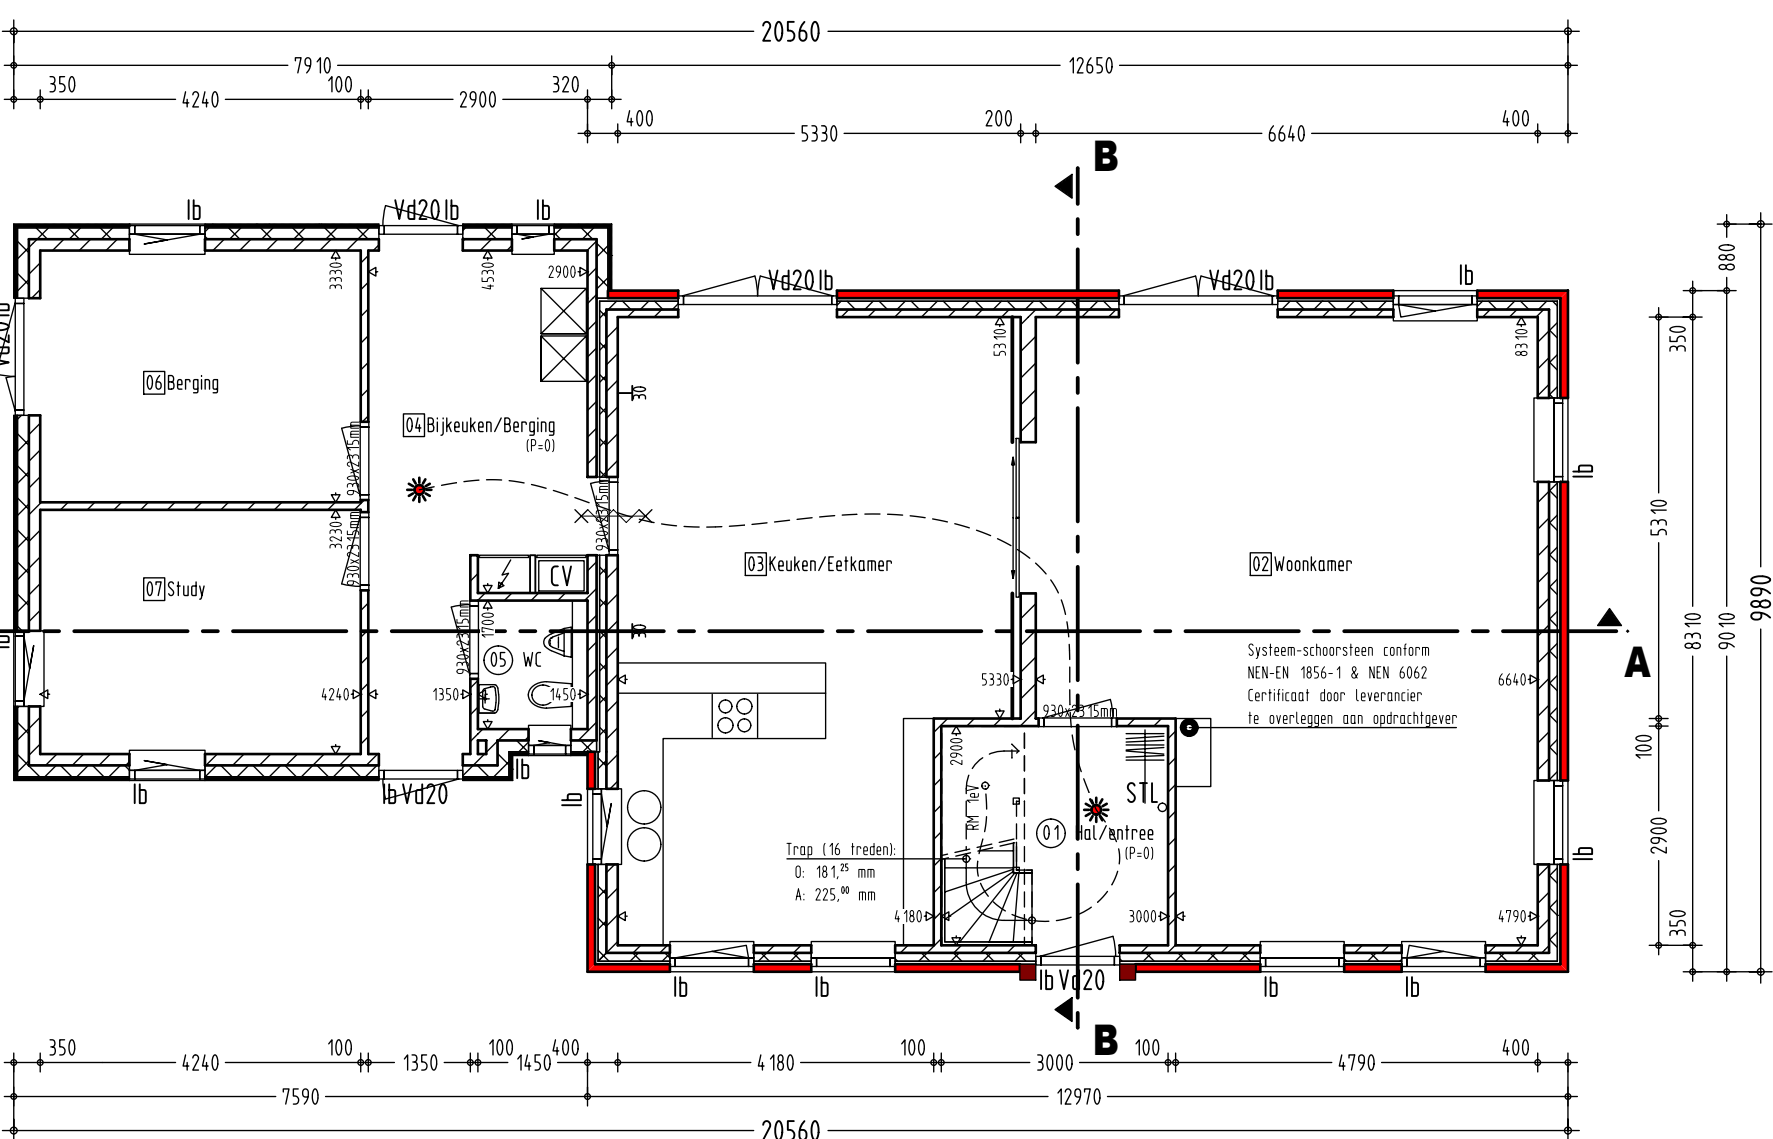


Begane grond

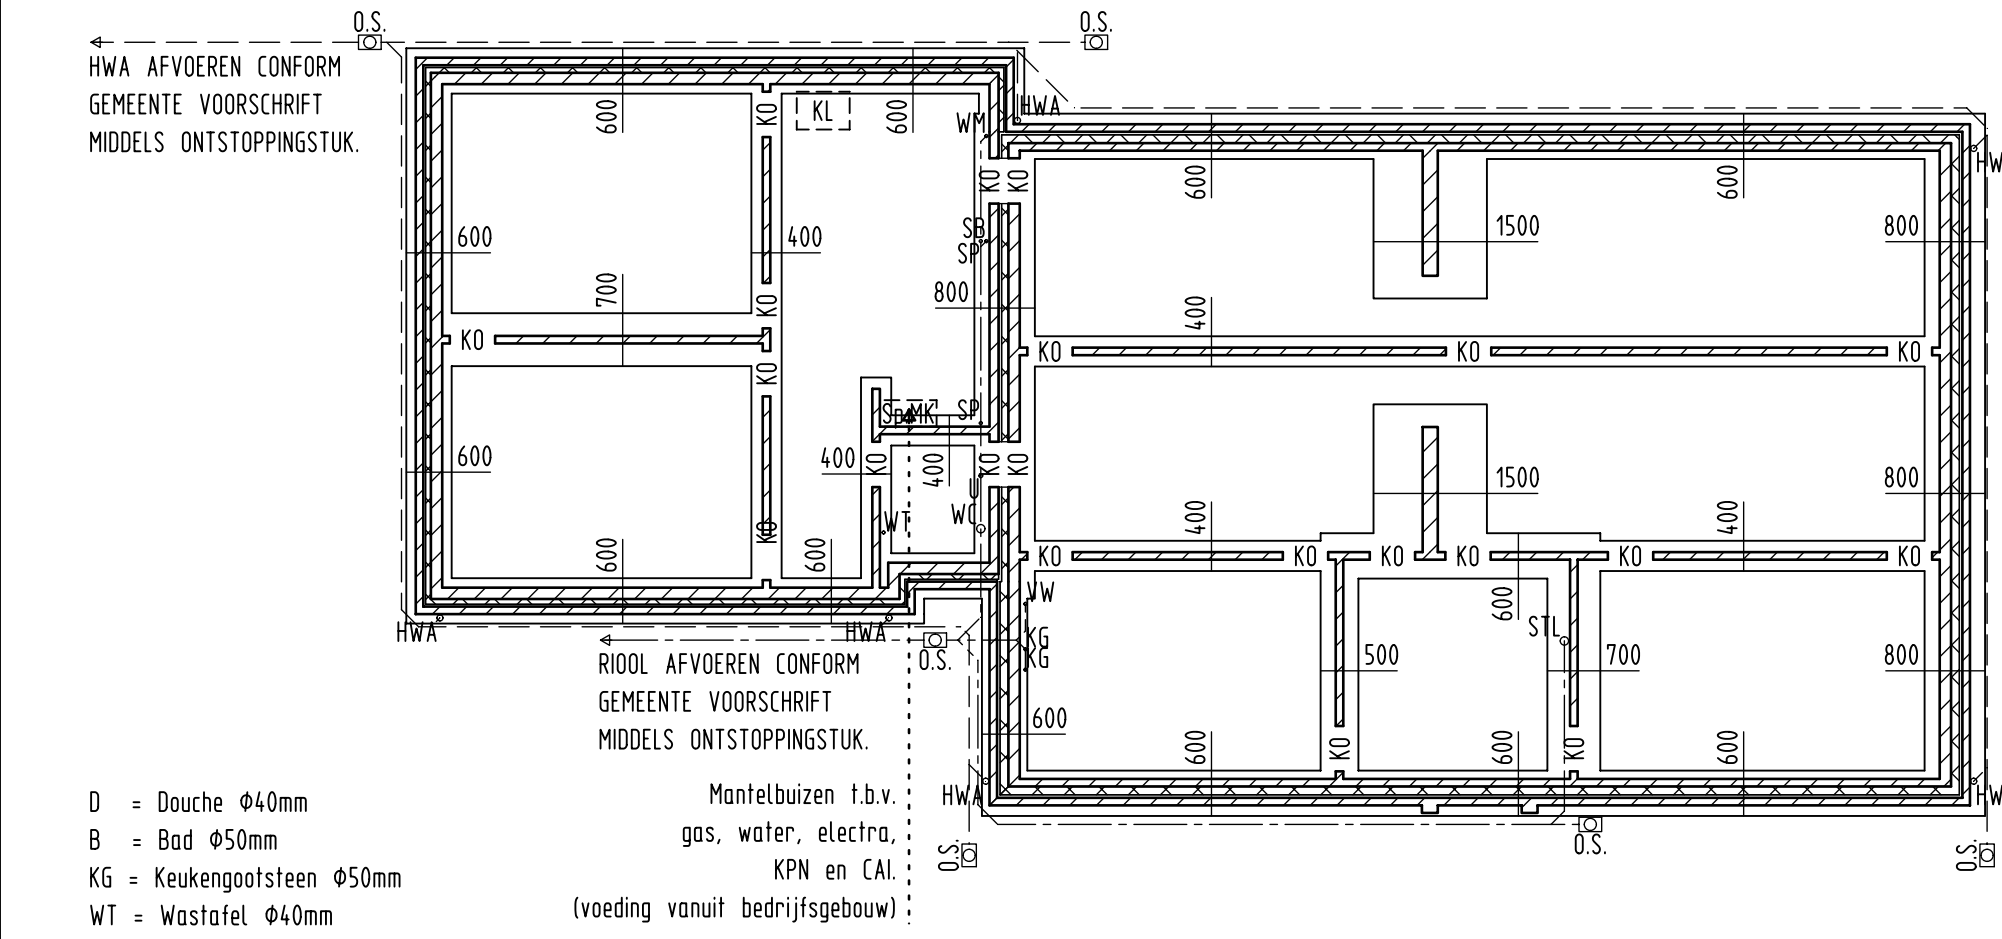


Fundering- & rioleringplan

- Afm. funderingsbrokken volgens berekening constructeur.
- Borden afsluiting in de kruipruimte van de woning d.m.v. min. 100mm schoon zand e.e.a. afhankelijk van de bodemgesteldheid ter plaatse.
- Riolering uitvoeren in P.V.C. met kanaal keur en als gescheiden systeem uitvoeren.
- Afm. riolerings-systeem volgens NEN 3126 en voorschriften gemeentelijke instanties.
- Definitief verloop van de riolerings volgens tekening en berekening van de installateur.
- Drainage in het midden onder de woning of rondom de woning e.e.a. afhankelijk van de bodemgesteldheid ter plaatse en in overleg met de opdrachtgever / gemeente.

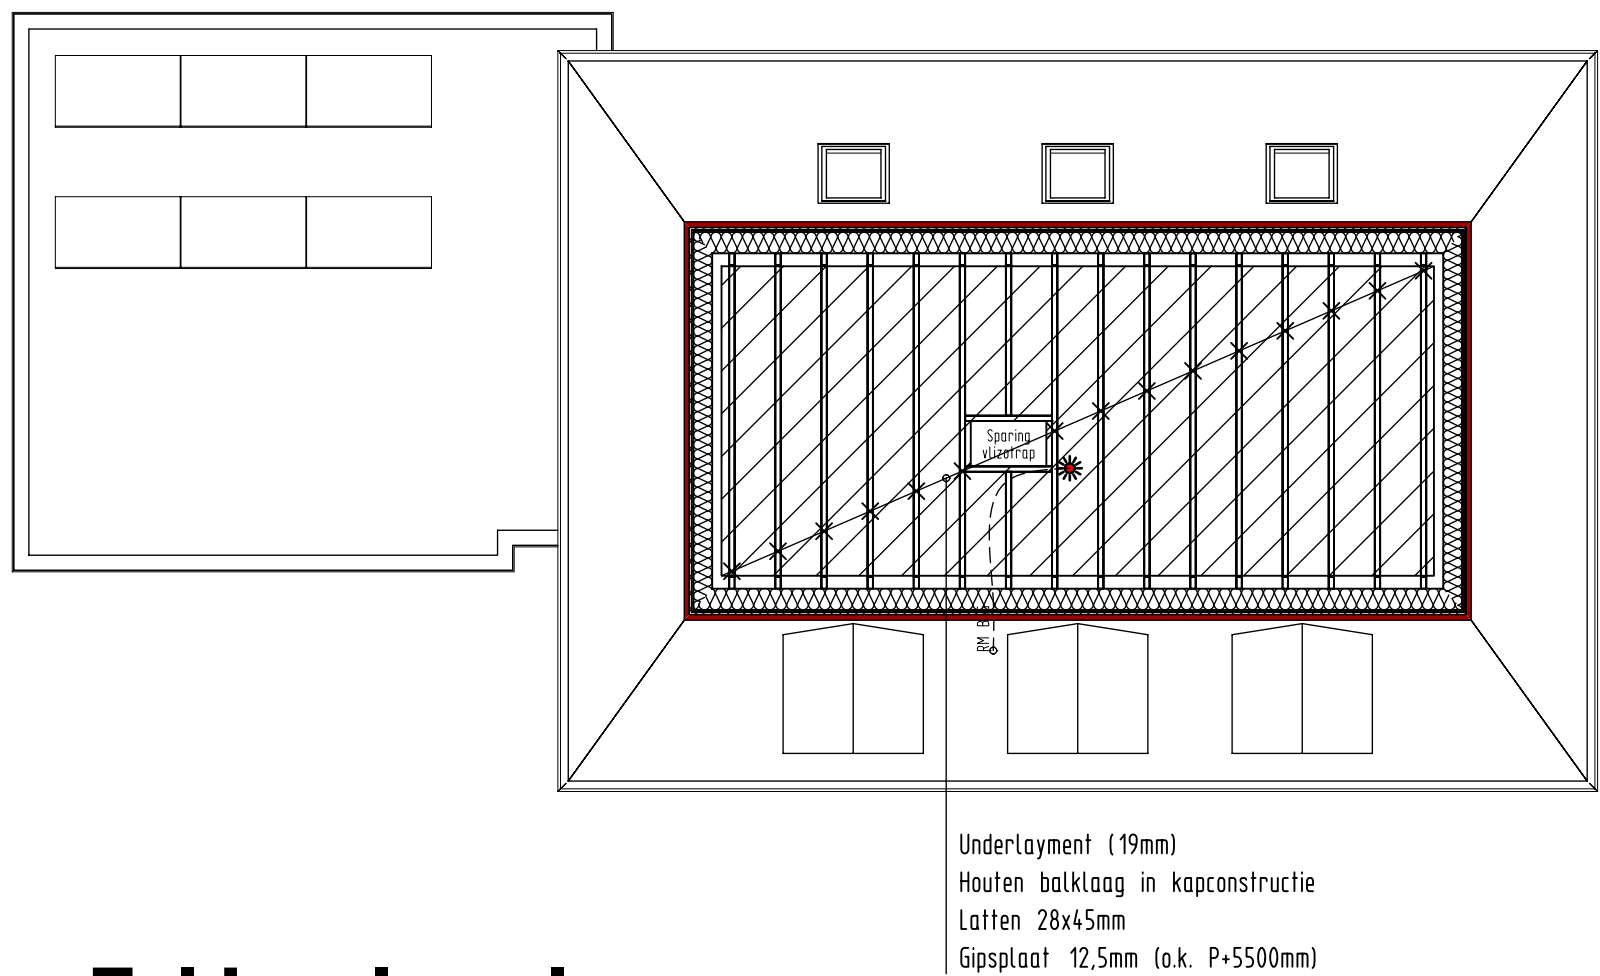


Zolder vloerplan

- Vloeren (houten vloer) volgens tekening en berekening van de leverancier en ter controle van de constructeur.
- Laleien en staalconstructie volgens berekening van de constructeur.
- Alle statisch dragende onderdelen snerstovst verankeren.
- Balklaag onderdeel van prefab kapconstructie.

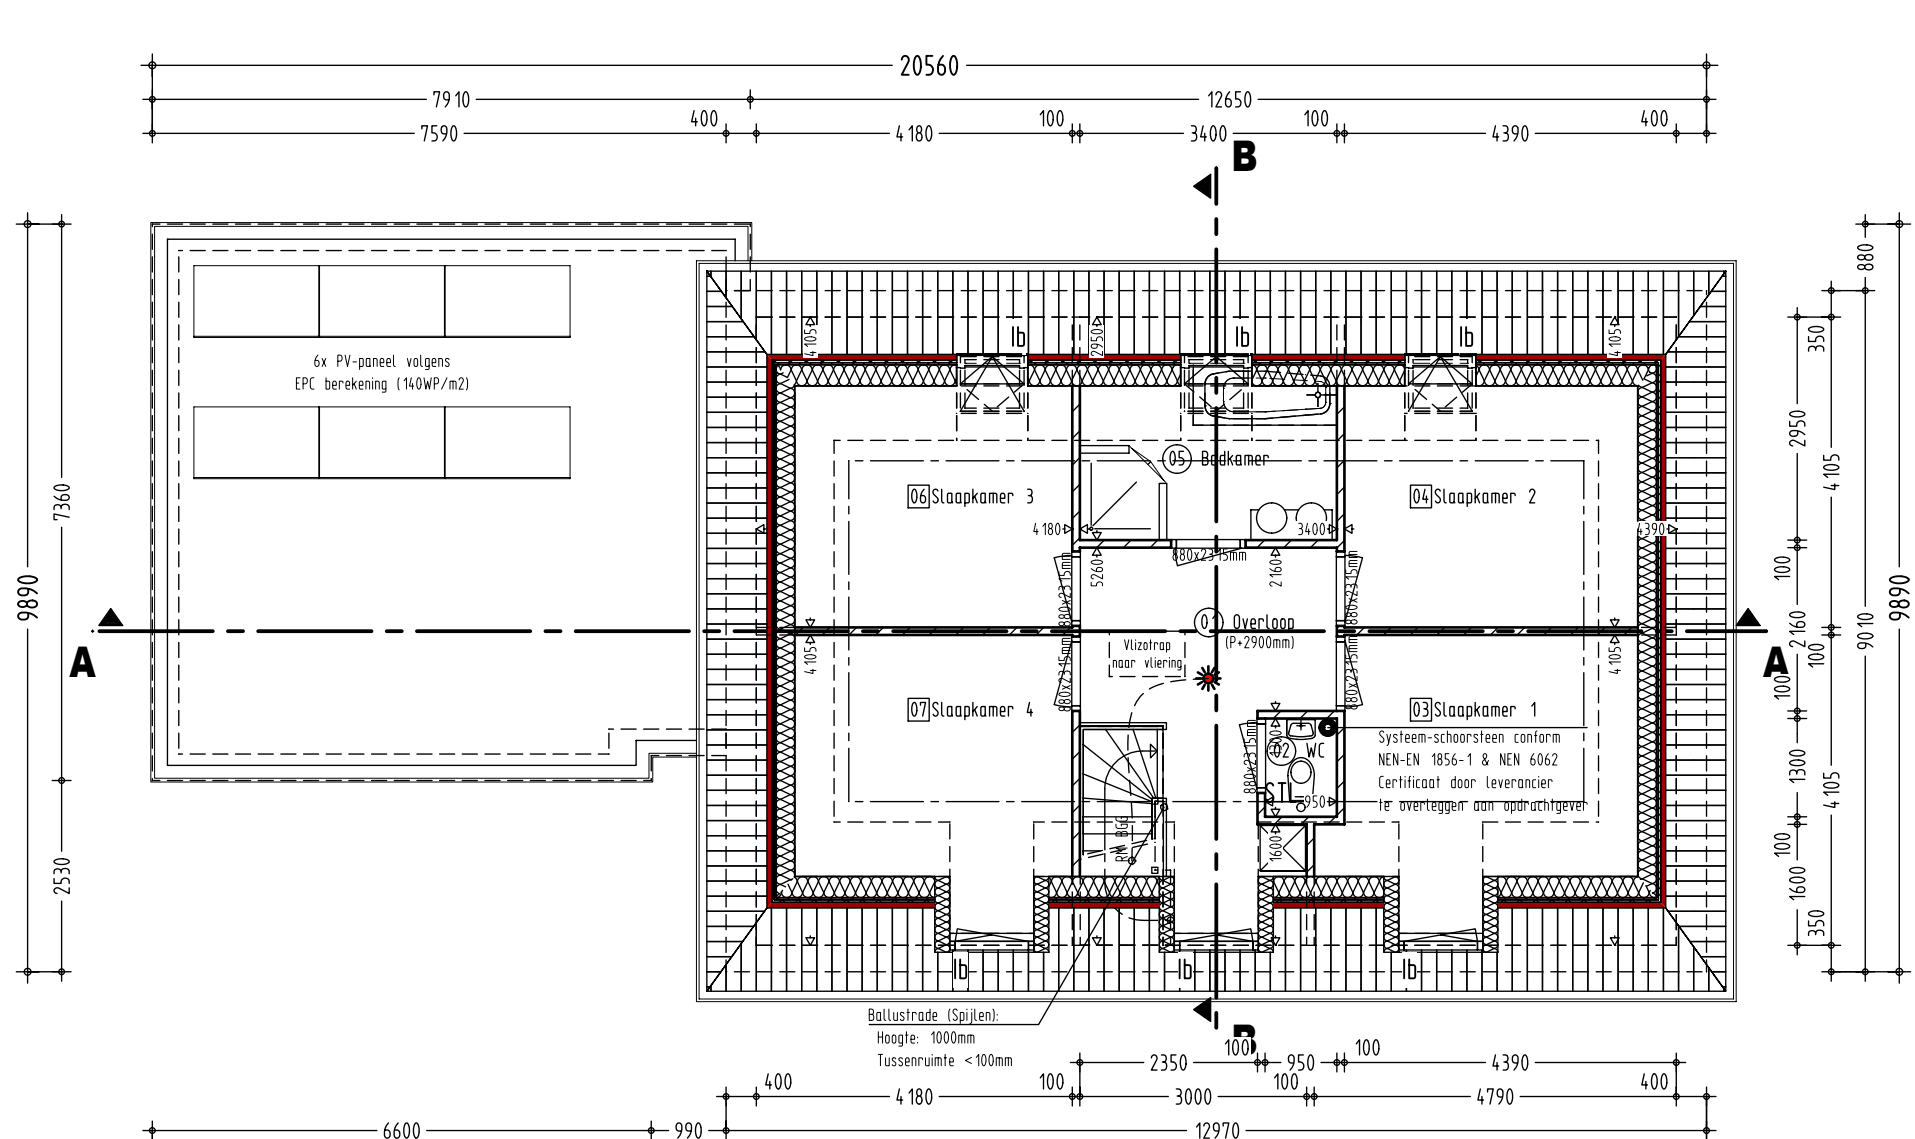


Verdieping

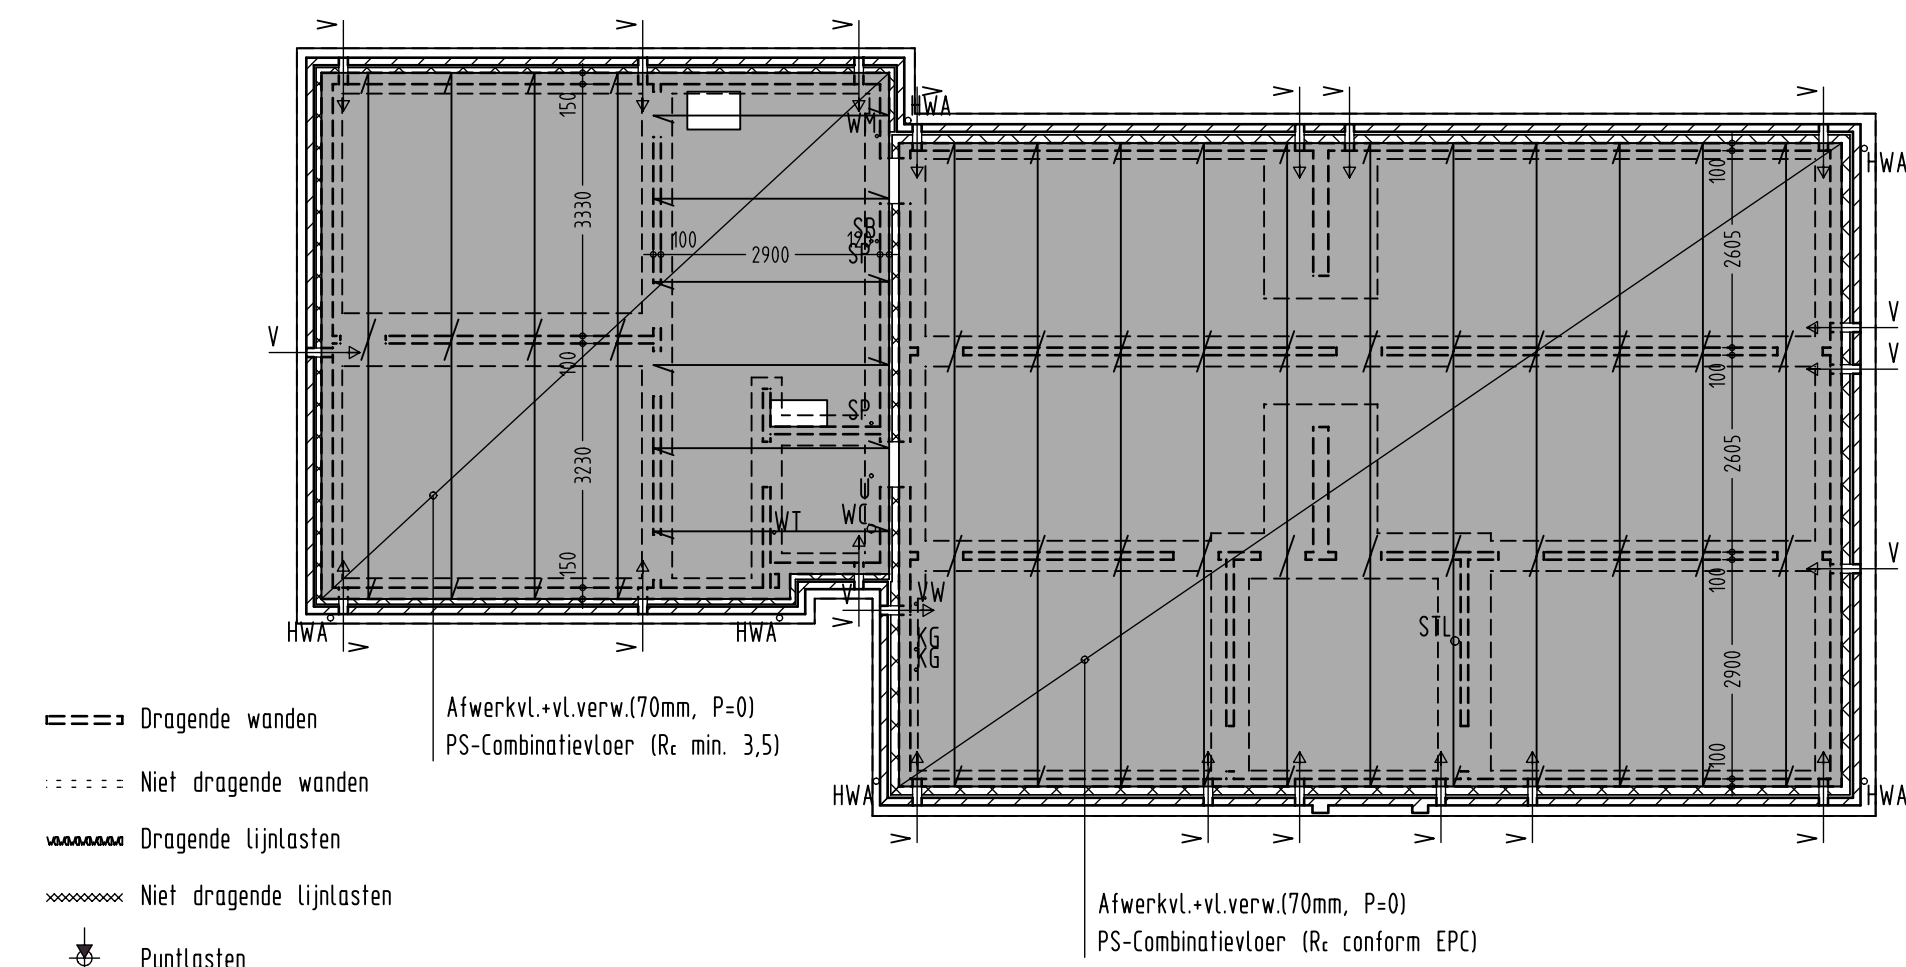


Begane grond vloerplan

- KL = Kruipkult 500x700mm aanbrengen e.e.a. in overleg met de opdrachtgever.
 KO = Kruipplating voorzien van betonlaten met min. ophoging van 150mm aan elke zijde.
 Y..... Ventilatieopening/kerker
 ←..... Overspanningsrichting vloeren
 Ventilatieopeningen kruipkulten voorzien van rooster met openingen < 0,01m.
 Fundering aanleggen op en zal pakket met een draagwaarde van 0,4 KN/cm², indien nodig grondverbetering toepassen.
 Alle hemelwaterafvoeren stankvrij aansluiten op rioleringsstelsel.

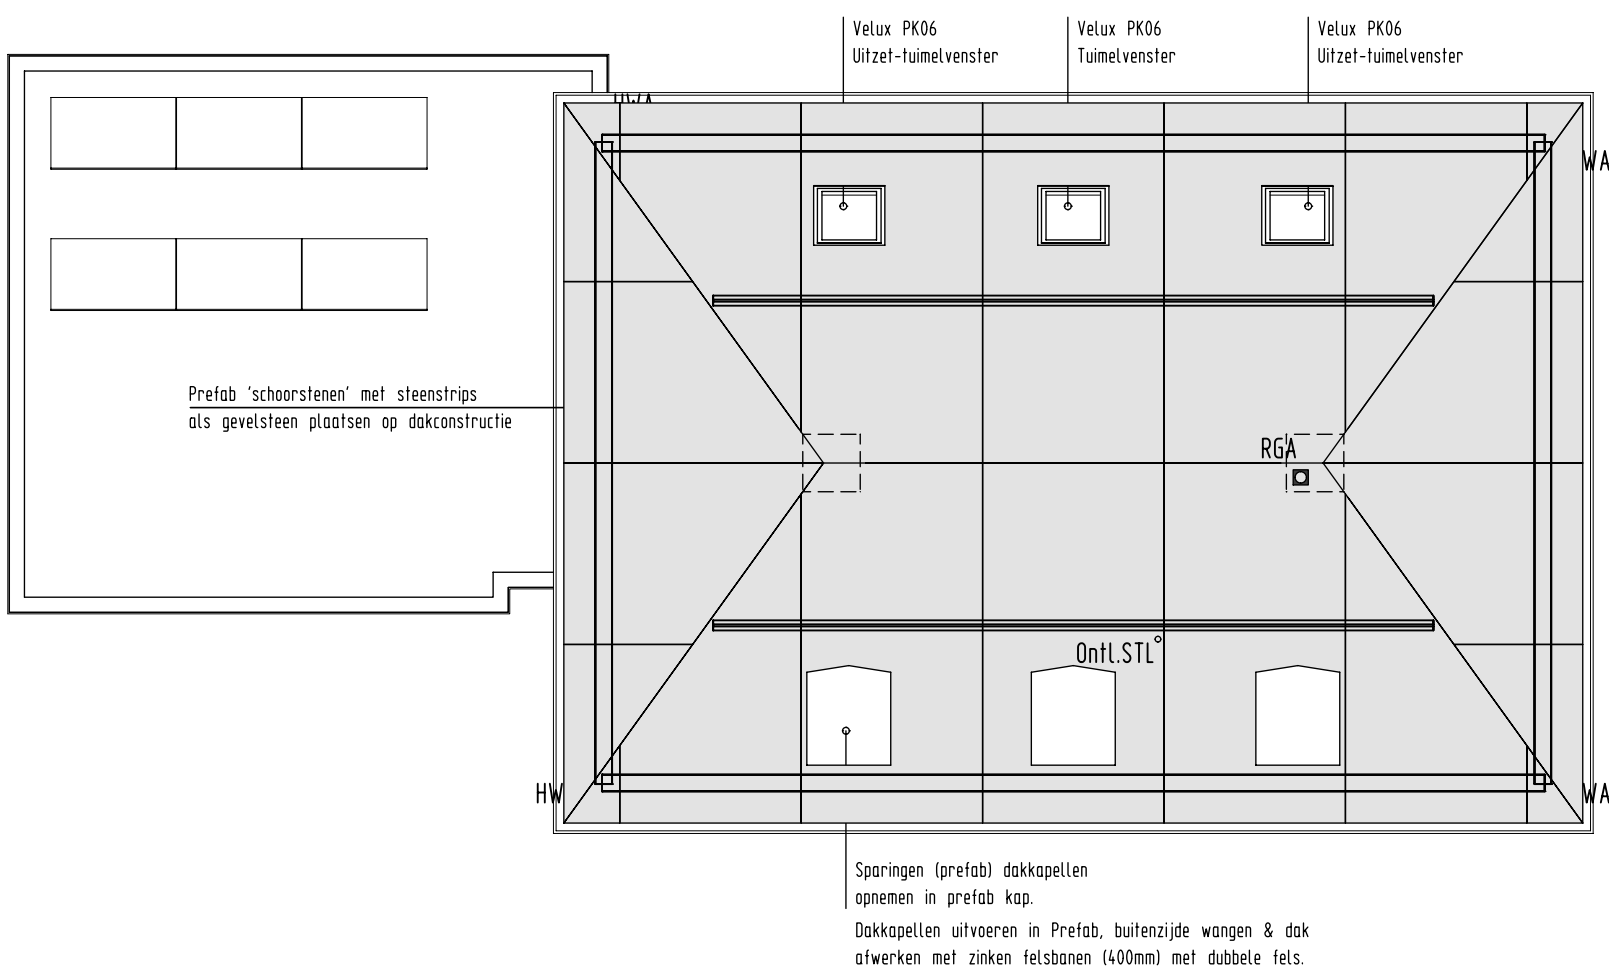

Kaplan

- Principe kapplan (prefab scharnierkap). Definitief kapplan in overleg en volgens tekening en berekening van de leverancier en ter controle van de constructeur.
- Muurplan verankeren met "consolankers" volgens berekening van de constructeur.
- Mechanische afsluiting en afsluiting ruimten i.o.m. de installateur, e.e.a. conform tekening en berekening van de installateur en de eisen gesteld in het bouwbestuur.
- Alle constructie onderdelen stormvast verankeren.
- Stalen spanen volgens berekening van de constructeur.
- Houten constructie volgens berekening van de constructeur.

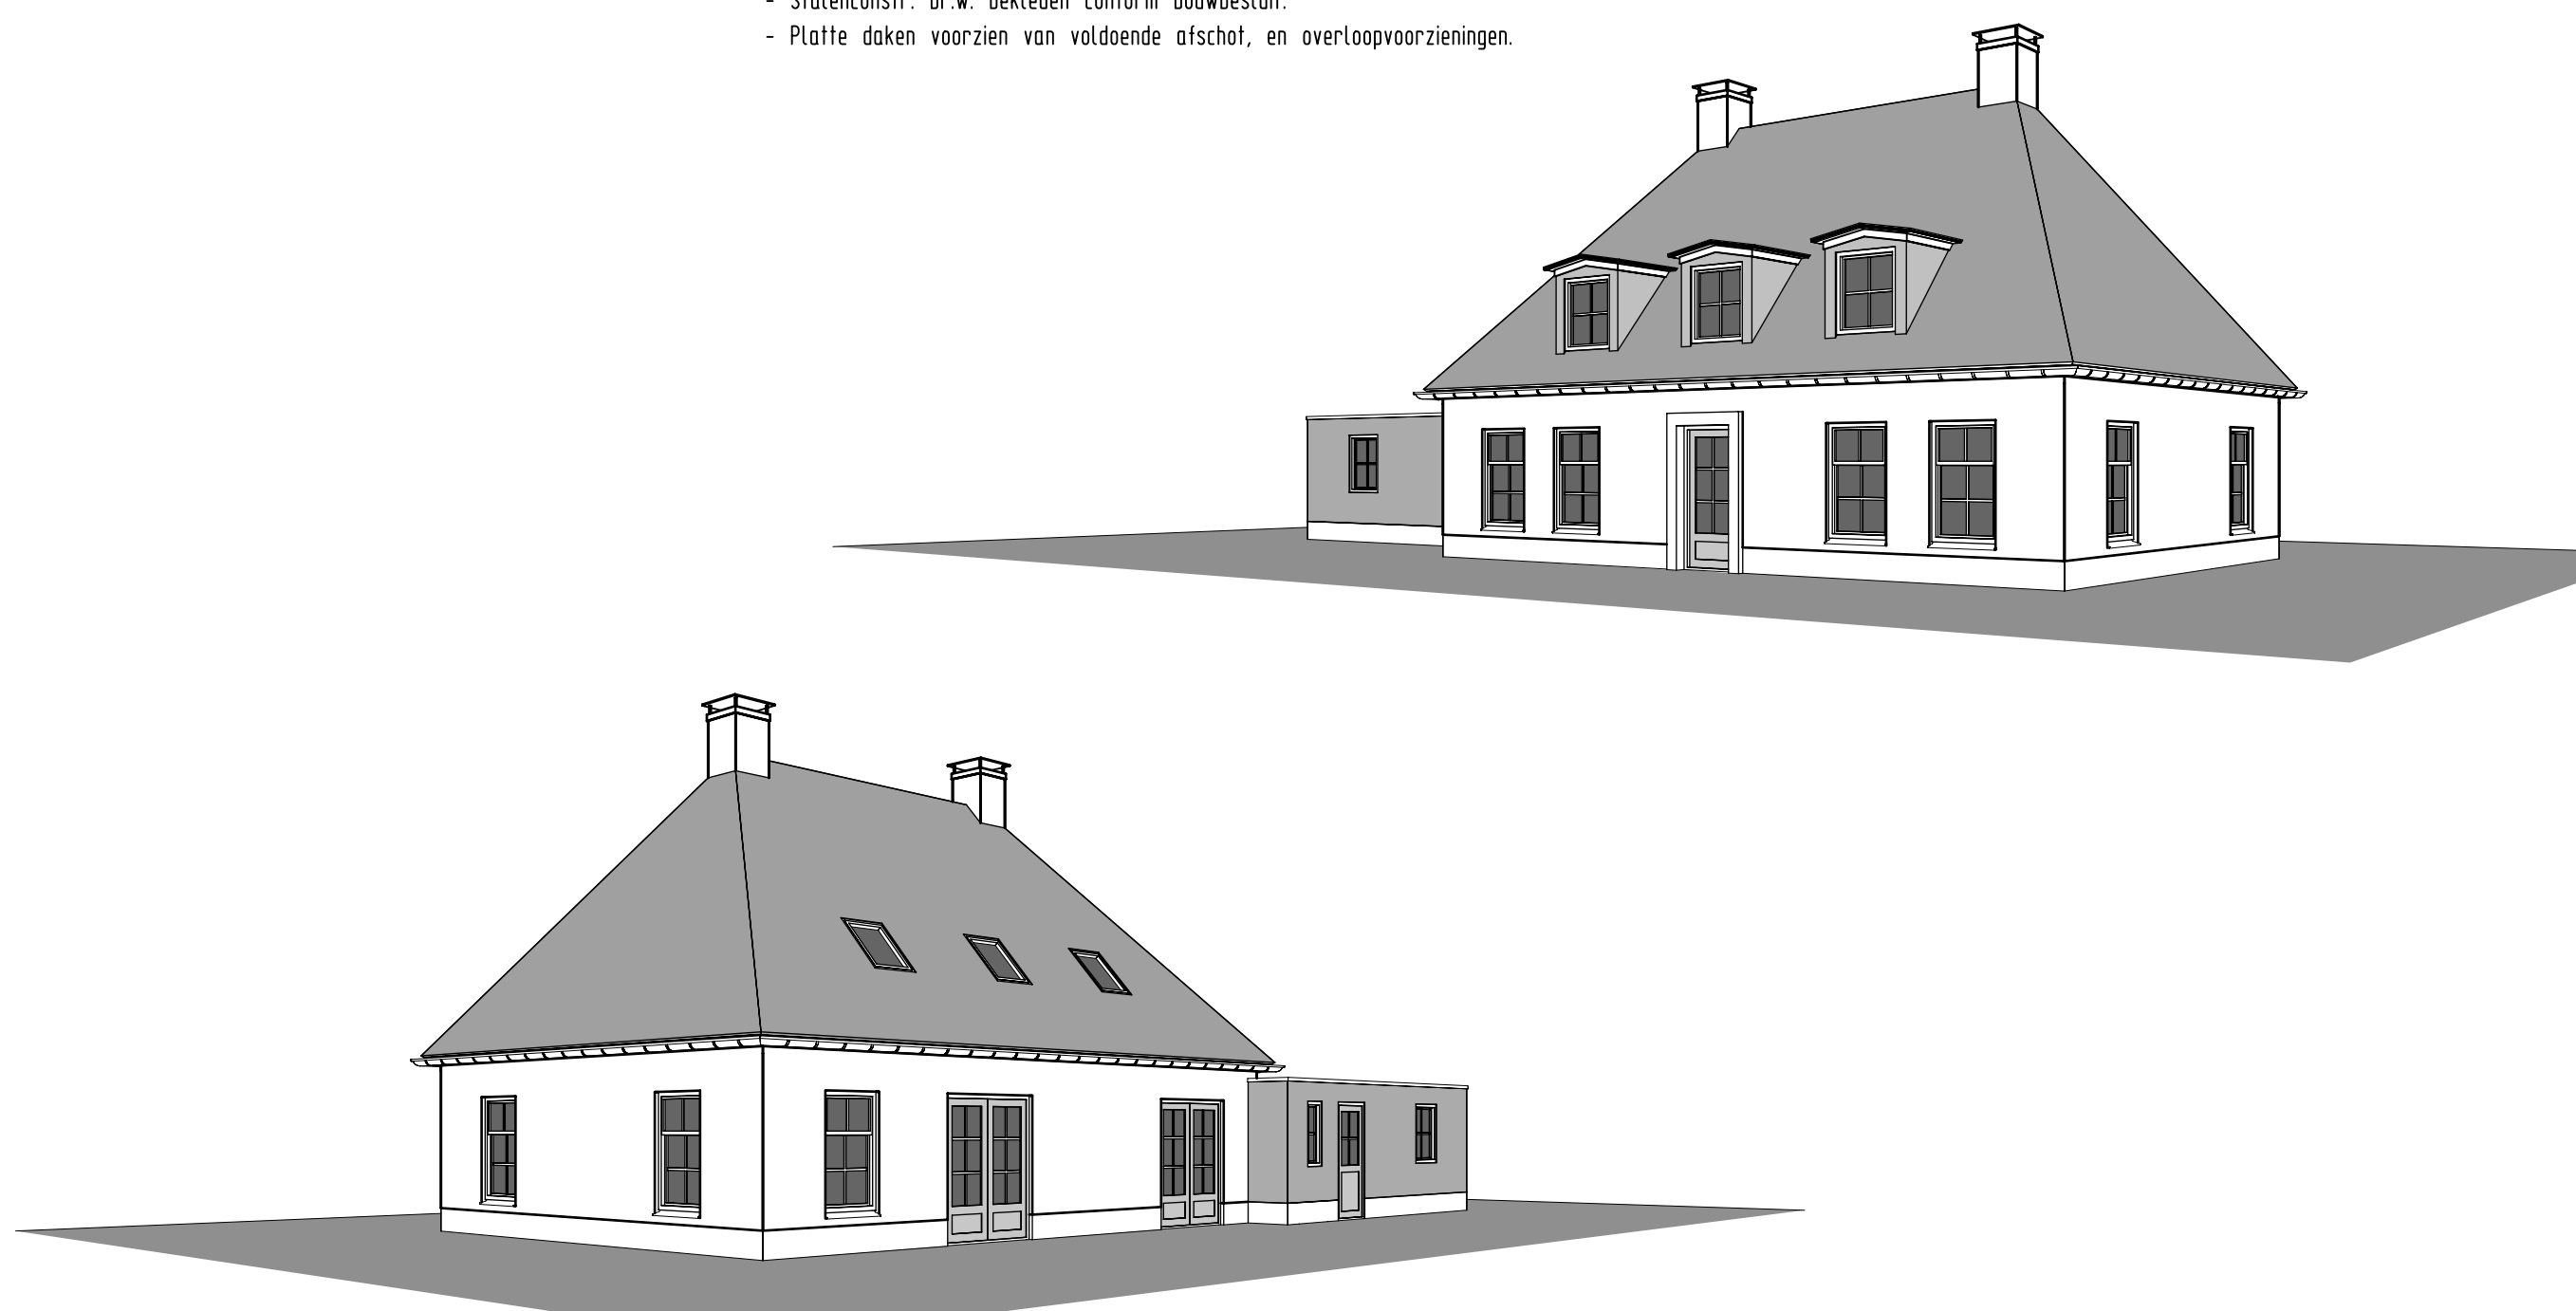

- | onderdeel | materiaal | kleur |
|-----------------|-----------------|------------------|
| Tasraam / plint | Baksteen | Donker rood gen. |
| Gevels | Baksteen | Donk. gruenancee |
| Gevelbekleding | Kunststof rabat | Zwart (mat) |
| Dakbedekking | Dakpannen | Antraciet |
| Goten | Mastgoot zink | Patina |
| Dakkapellen | Felsbannen zink | Patina |
| Boeidelen | Rockpanel | Gebroken wit |
| Kozijnen | Kunststof | Gebroken wit |
| Ramen | Kunststof | Donker groen |
| Deuren | Kunststof | Donker groen |

