




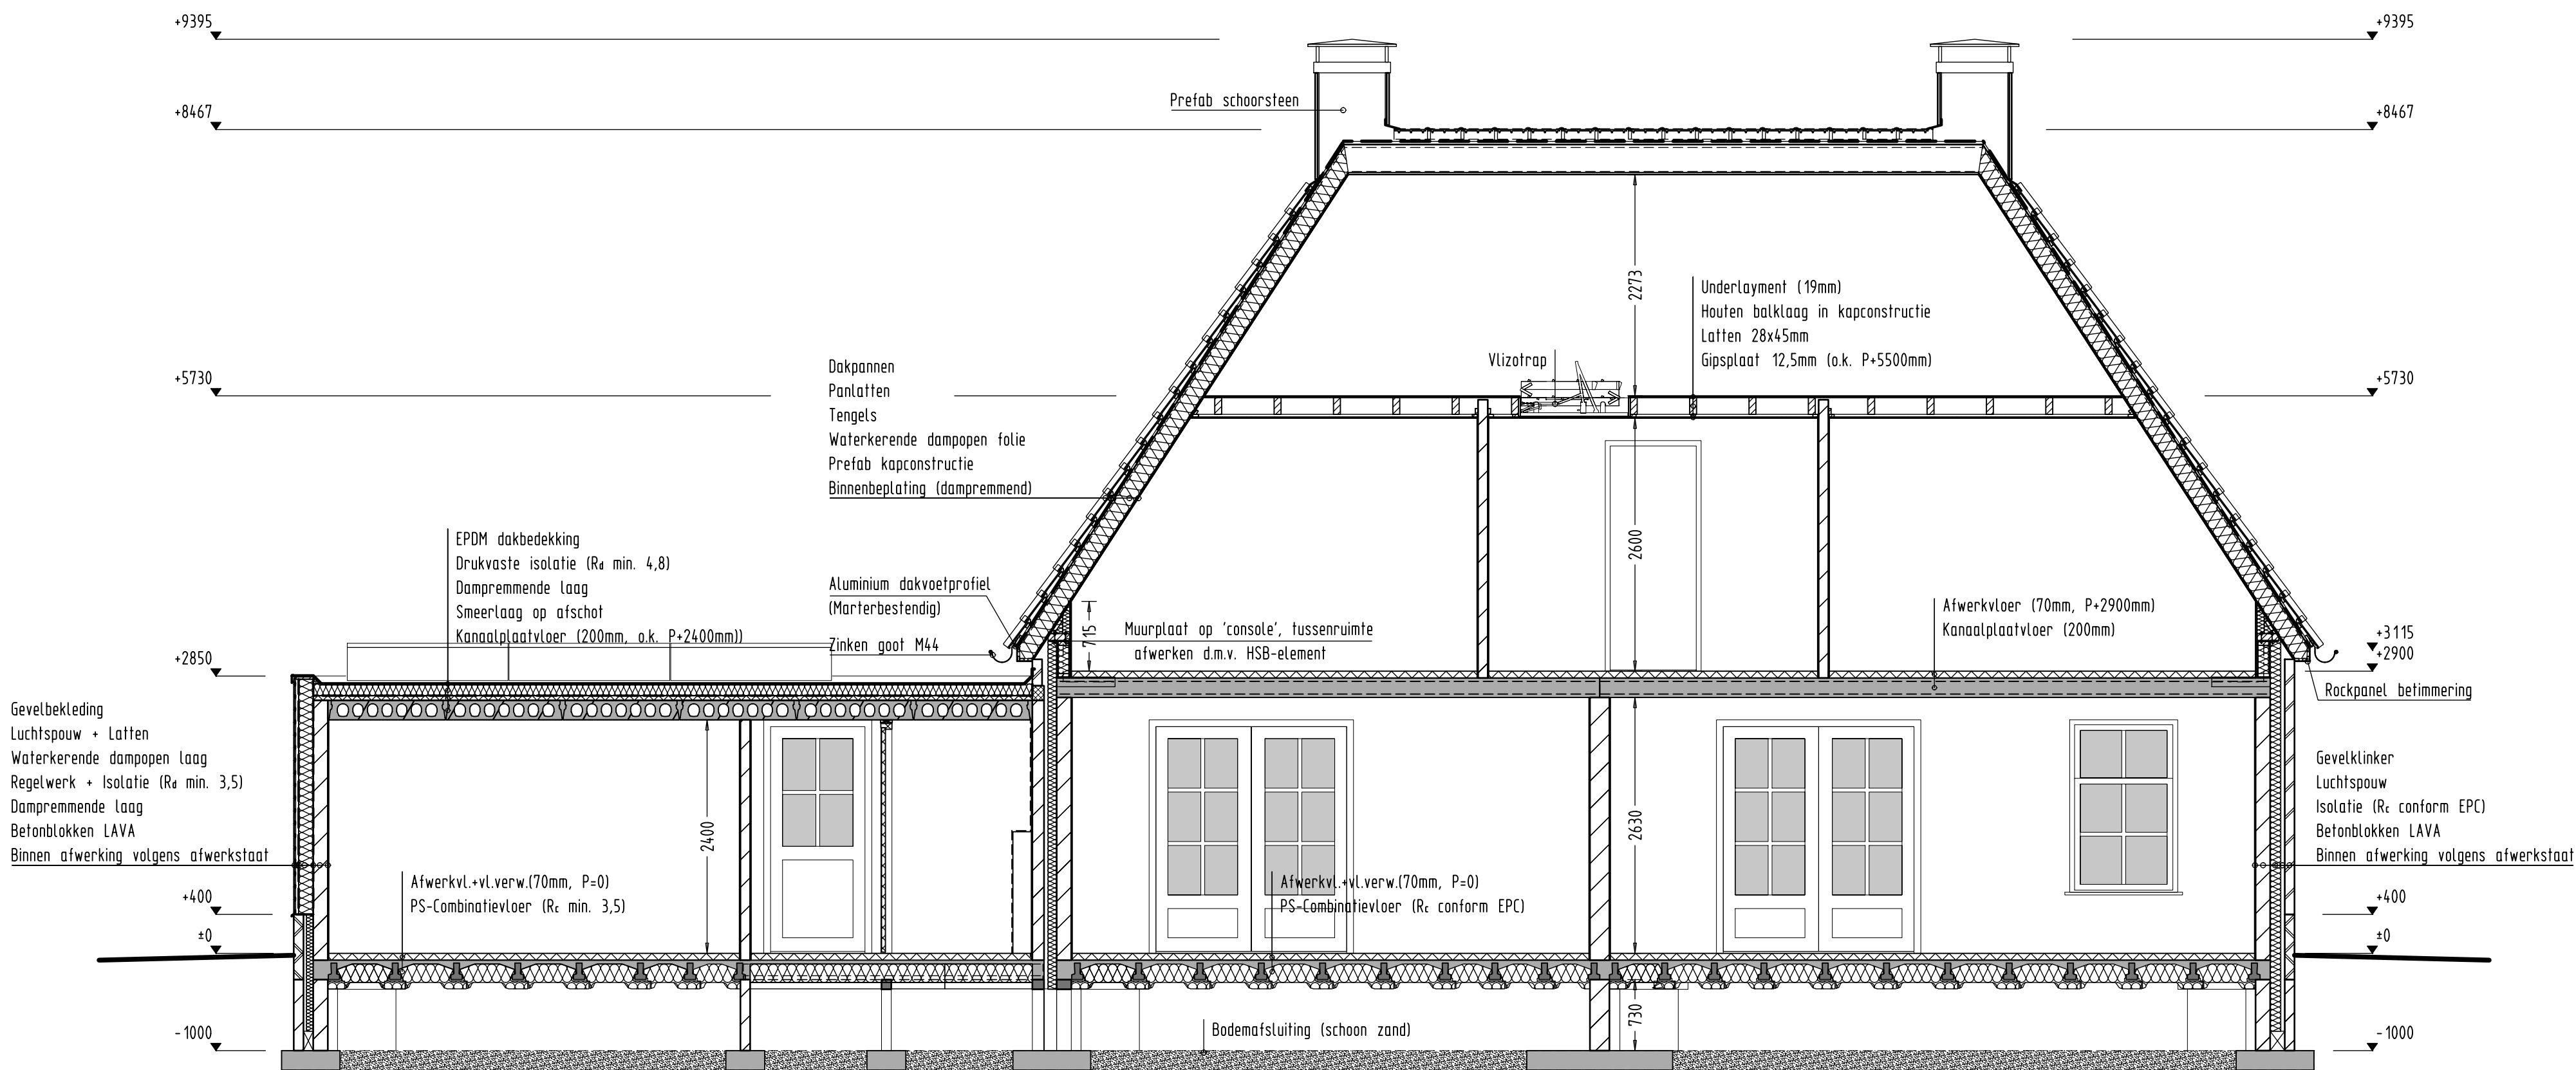

Principeddoorsnede AA (1:50)

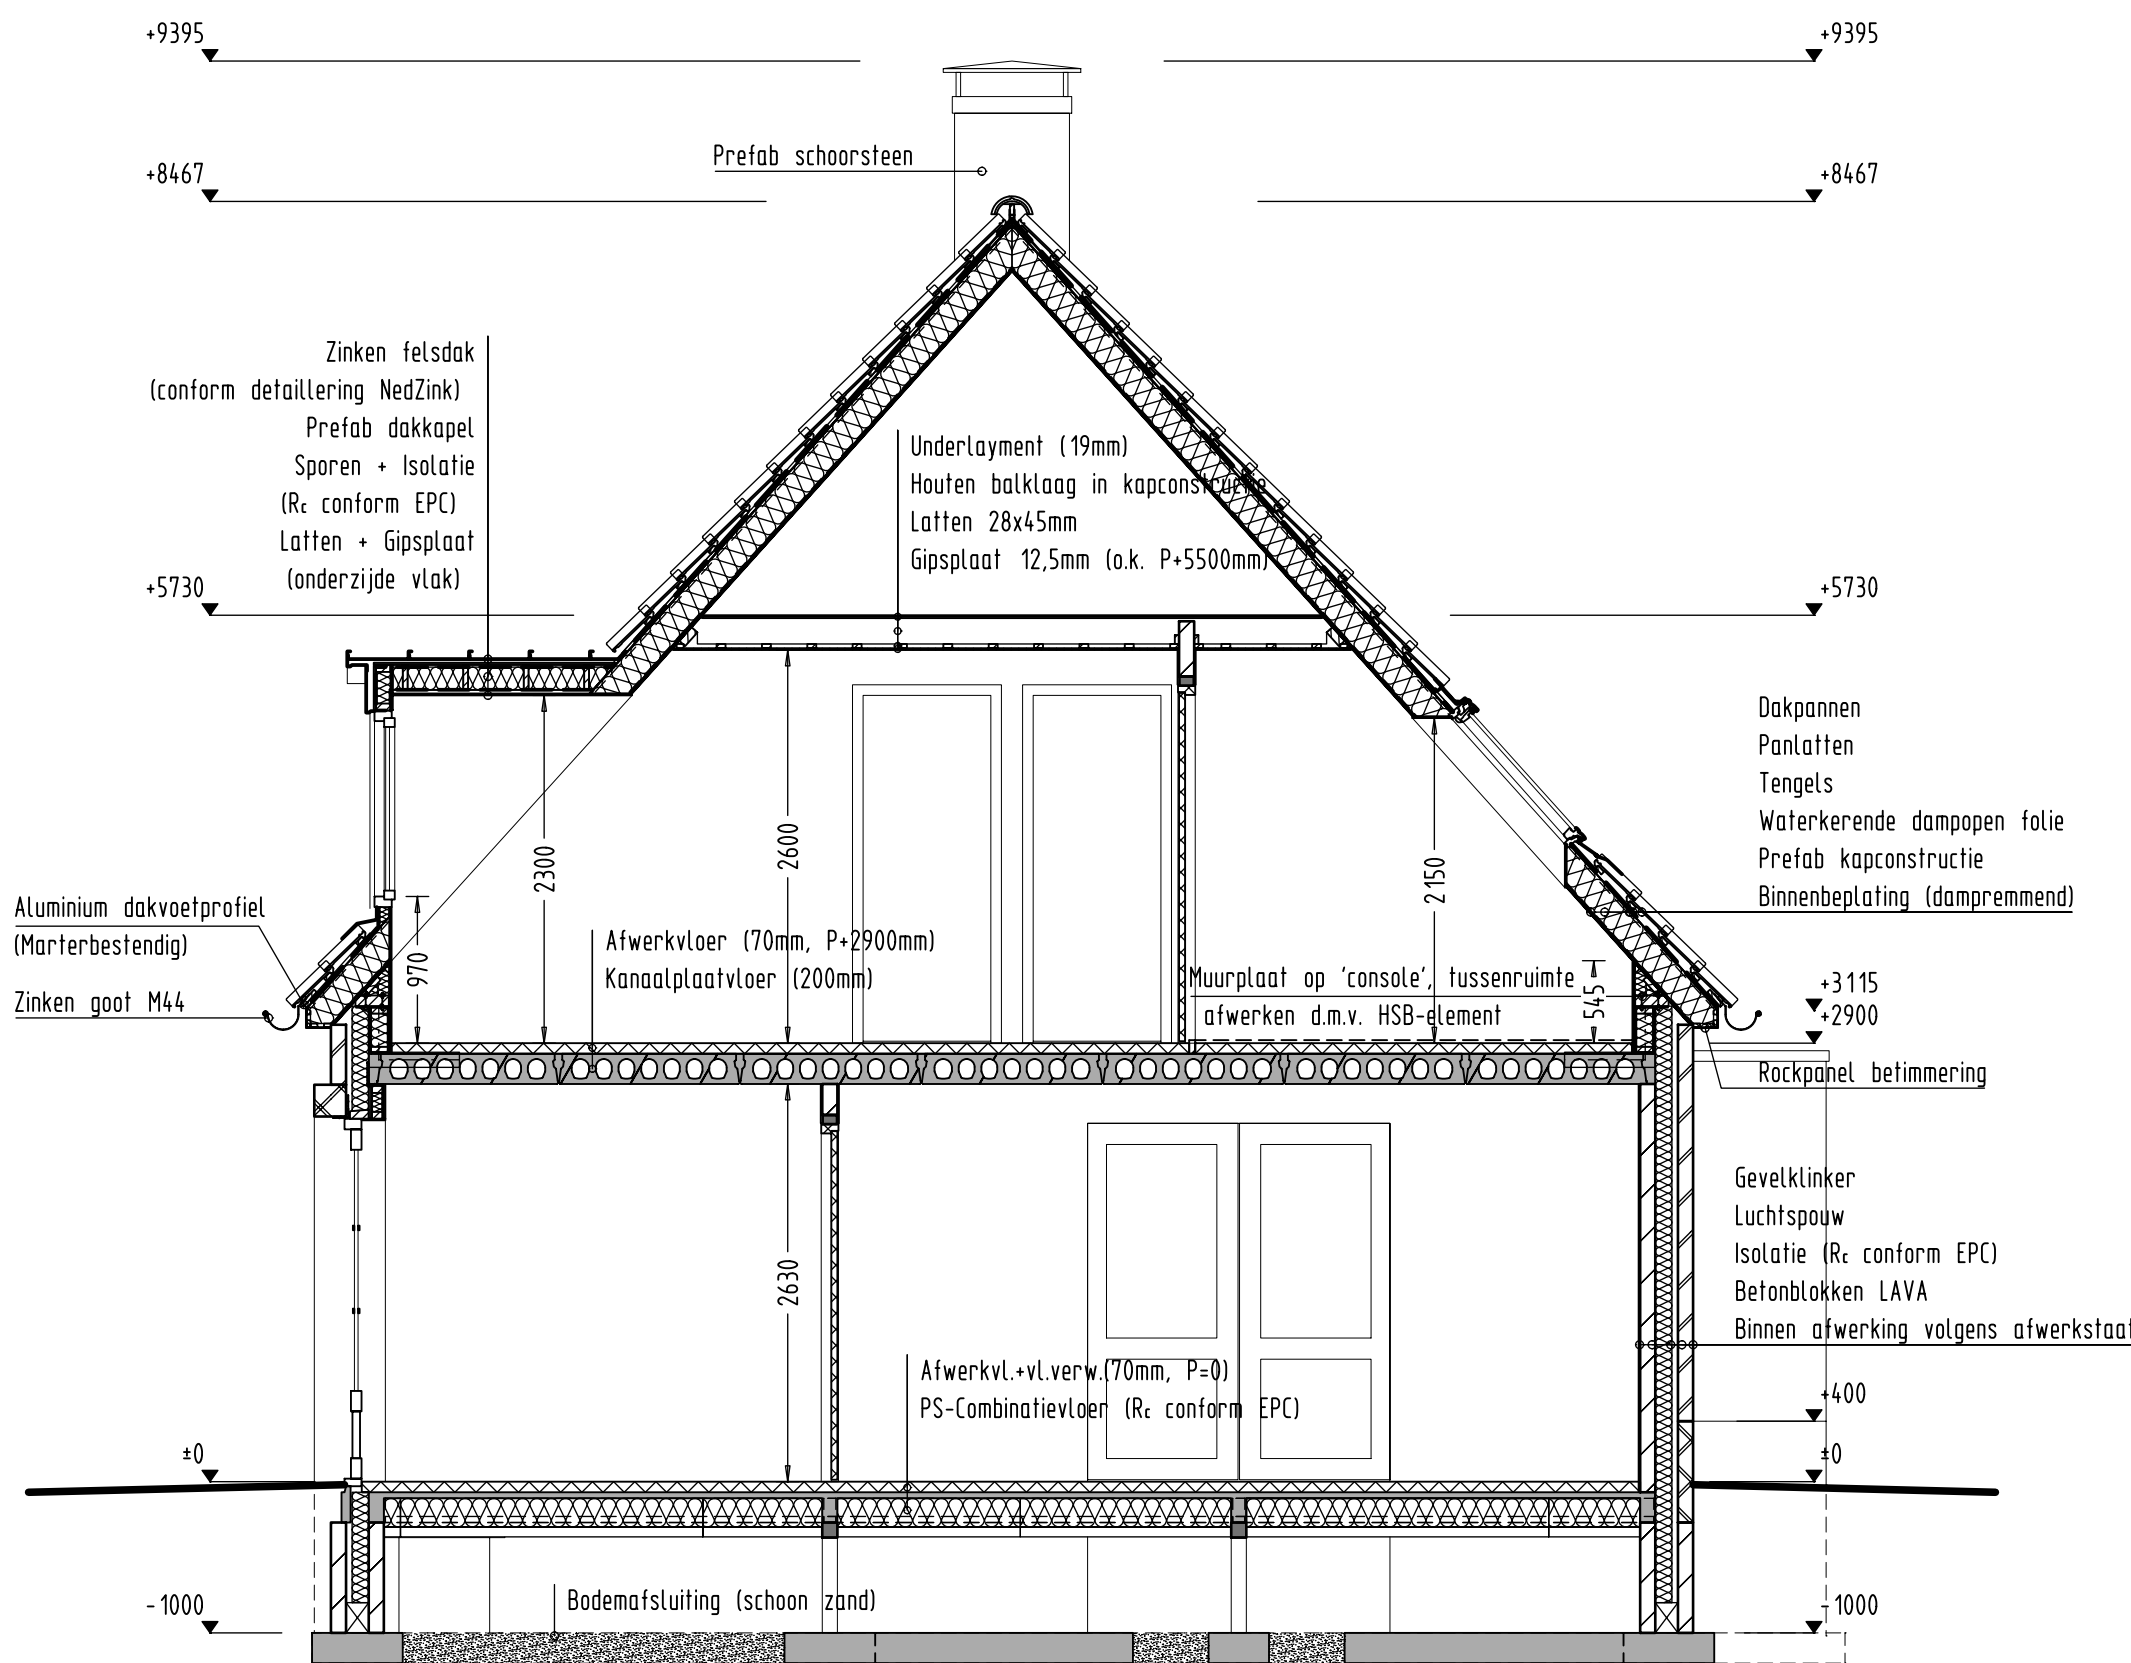

Principeddoorsnede BB (1:50)

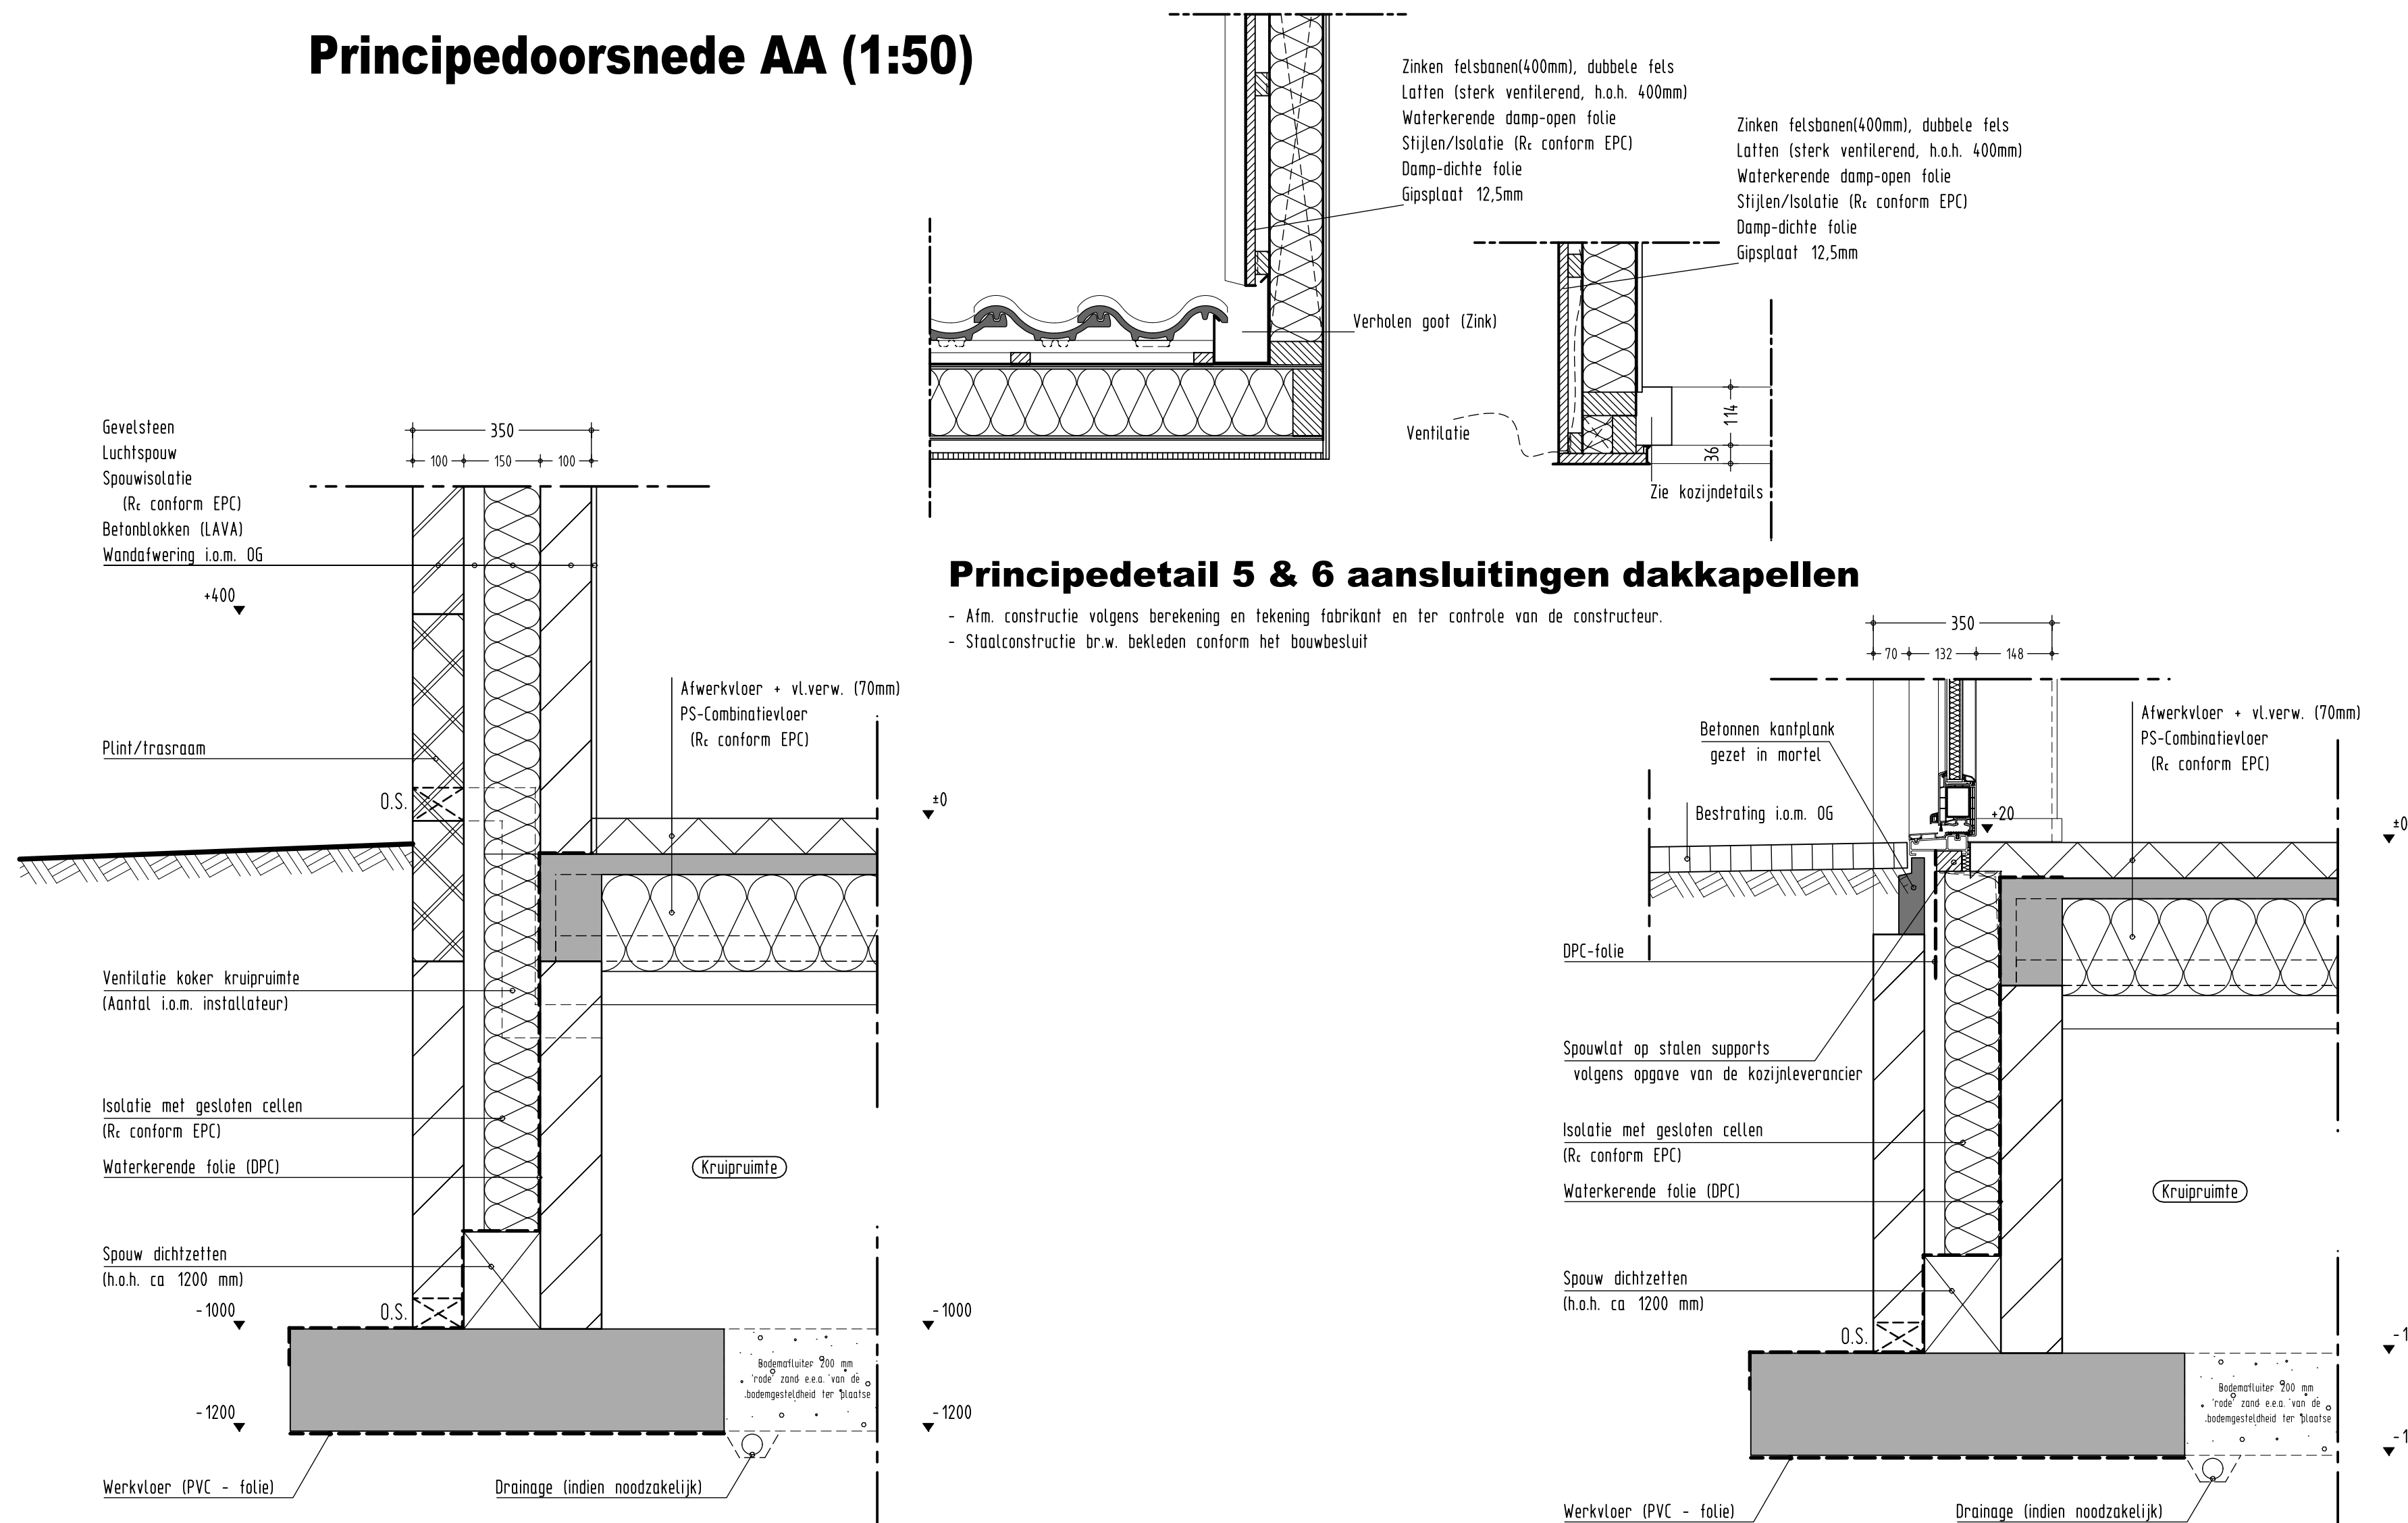


Principe detail 1: Fundering voorgevel / achtergevel (1:10)

- Fundering e.e.a. afhankelijk van bodemgesteldheid ter plaatse (volgens geotechnisch onderzoek).
- Afm. betonstroken volgens berekening constructeur.
- Afm. vloer volgens berekening en tekening leverancier en ter controle van de constructeur.


Principe detail 2: Fundering toegangsdeur (1:10)

- Fundering e.e.a. afhankelijk van bodemgesteldheid ter plaatse (volgens geotechnisch onderzoek).
- Afm. betonstroken volgens berekening constructeur.
- Afm. vloer volgens berekening en tekening leverancier en ter controle van de constructeur.

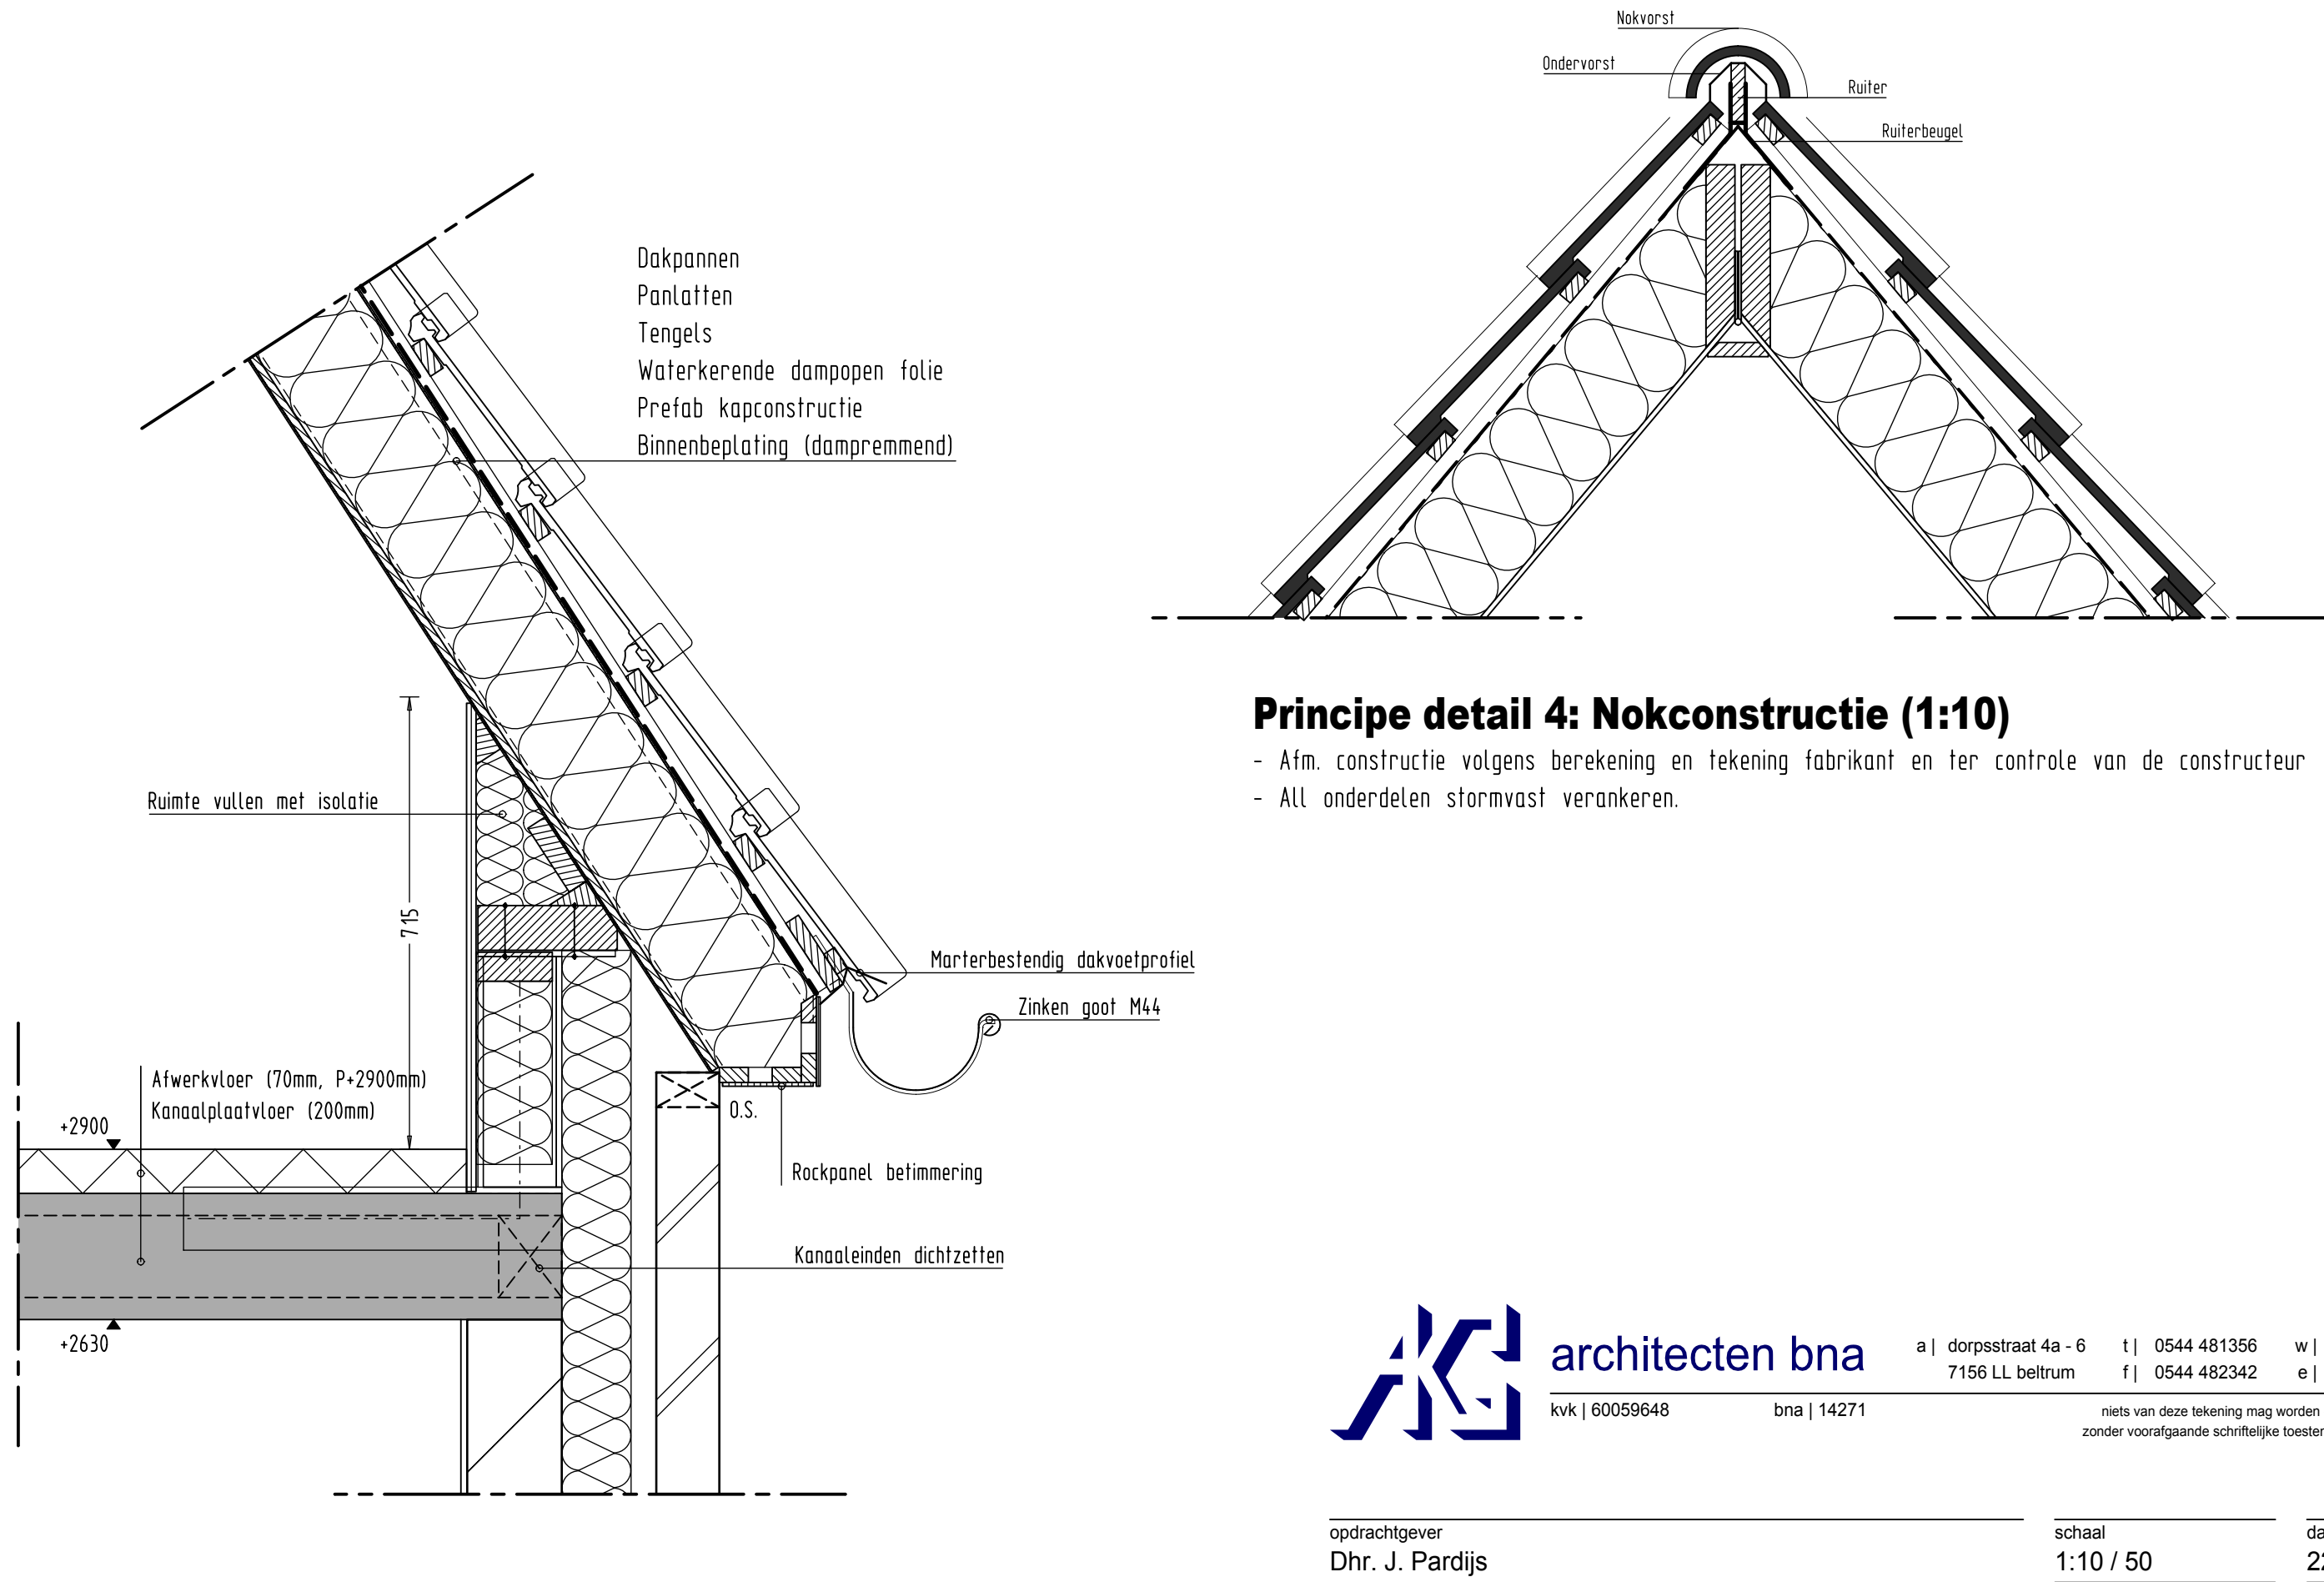

Principe detail 3: Dakrand/gootoverstekken (1:10)

- Afm. vloer volgens berekening en tekening leverancier en ter controle van de constructeur.
- Afm. kap volgens berekening en tekening leverancier en ter controle van de constructeur.
- Muurplaatconsols volgens berekening van de constructeur

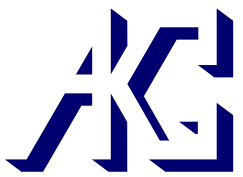

architecten bna

kvk | 60059648

bna | 14271

a | dorpsstraat 4a - 6

7156 LL beltrum

t | 0544 481356

f | 0544 482342

w | www.akgarchitecten.nl

e | info@akgarchitecten.nl

niets van deze tekening mag worden gekopieerd of gereproduceerd zonder voorafgaande schriftelijke toestemming van Akg architecten bna

opdrachtgever

Dhr. J. Pardijs

Beckenstraat 1

7233PC Vierakker

project

Nieuwbouw woonhuis met bijgebouw aan de Bontekoeweg te Baak

onderdeel

Doorsneden en details

Bestektekening blad 2

schaal

1:10 / 50

formaat

594 x 914 mm

datum

22-05-2015

tekenaar

Yuri

projectnummer

2015-084

tekeningsort

tekeningsnummer

202