




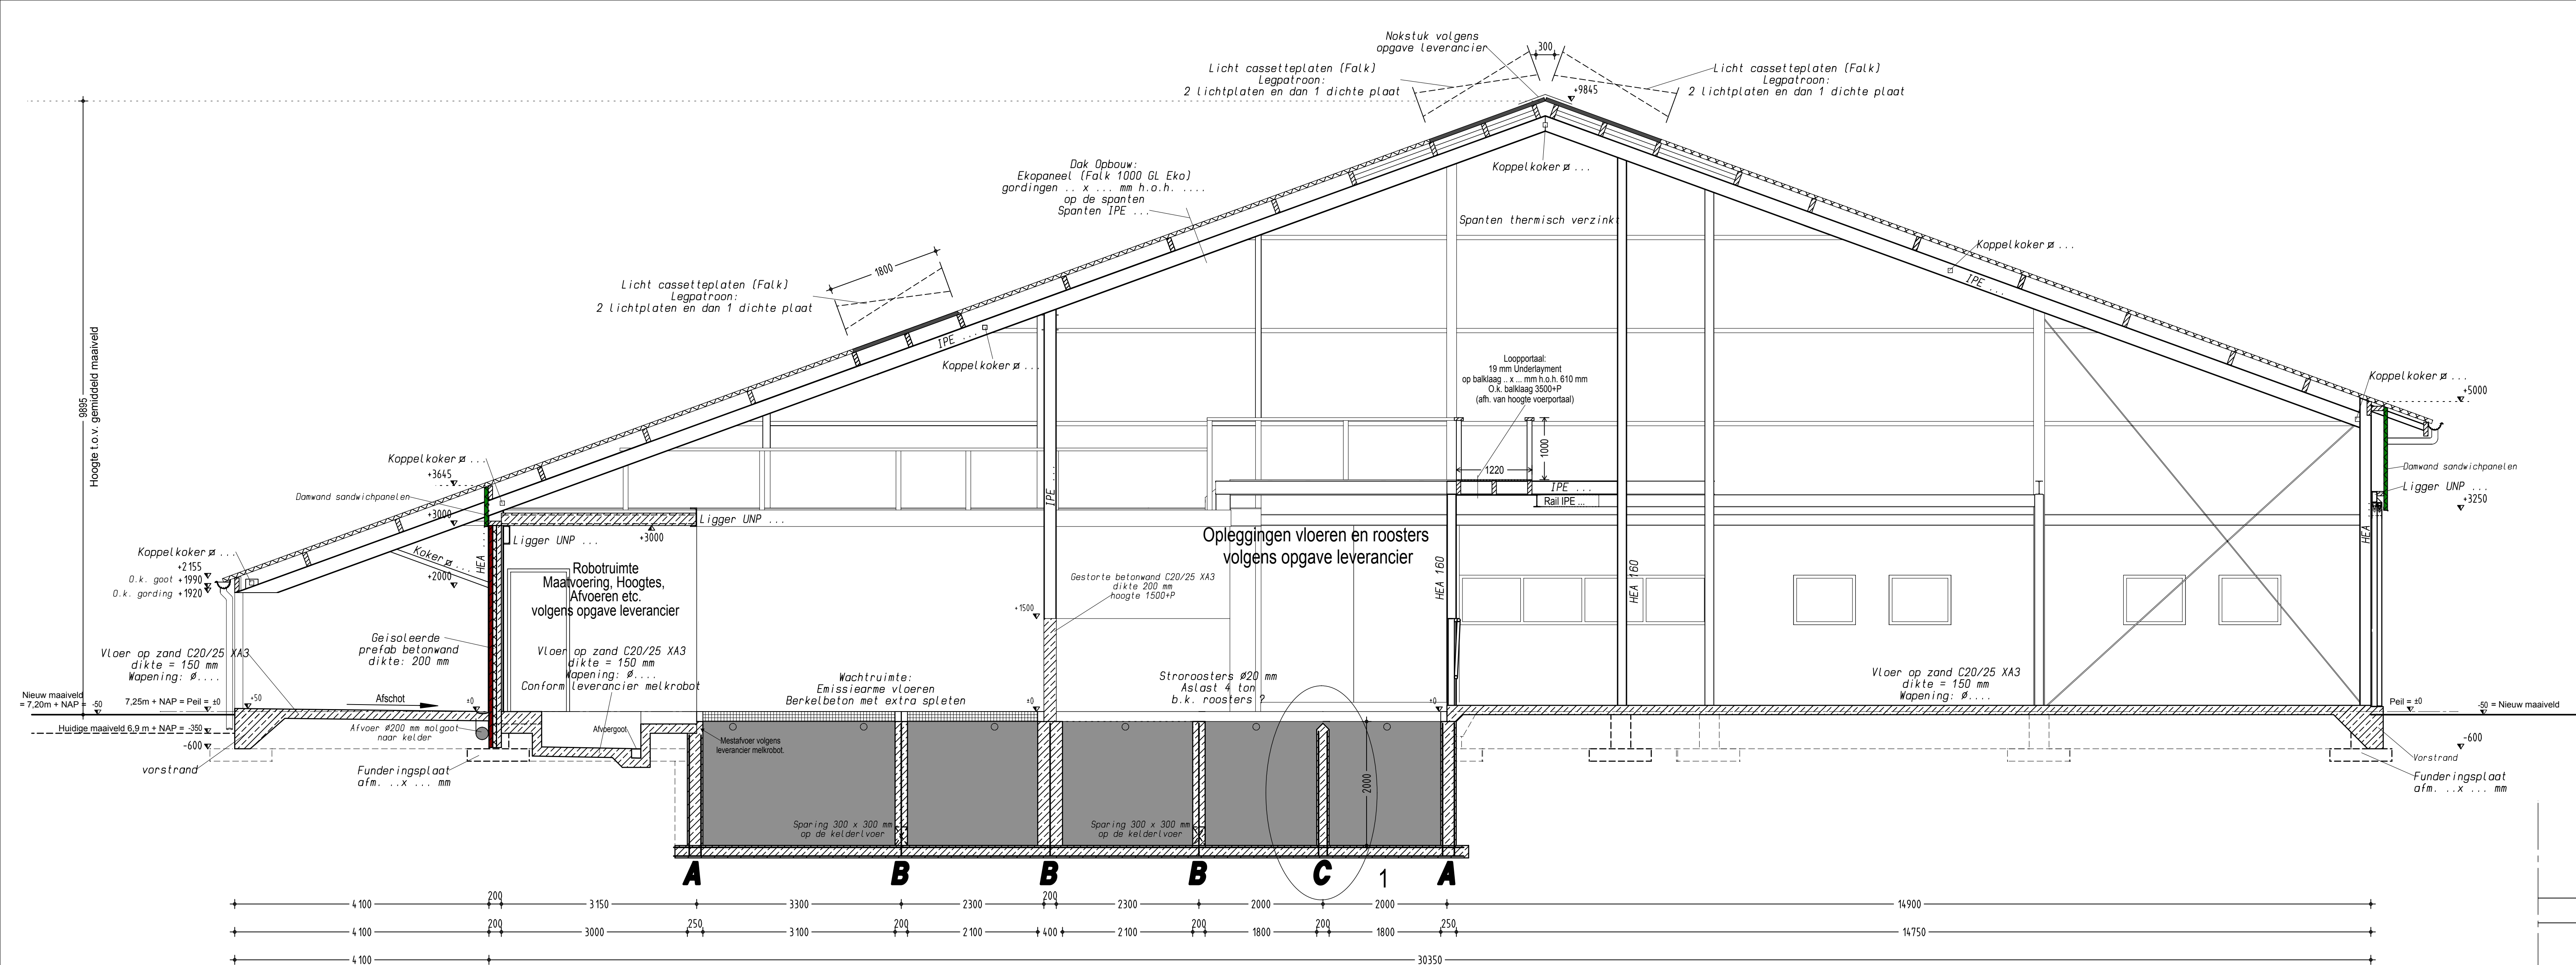


Doorsnede A-A

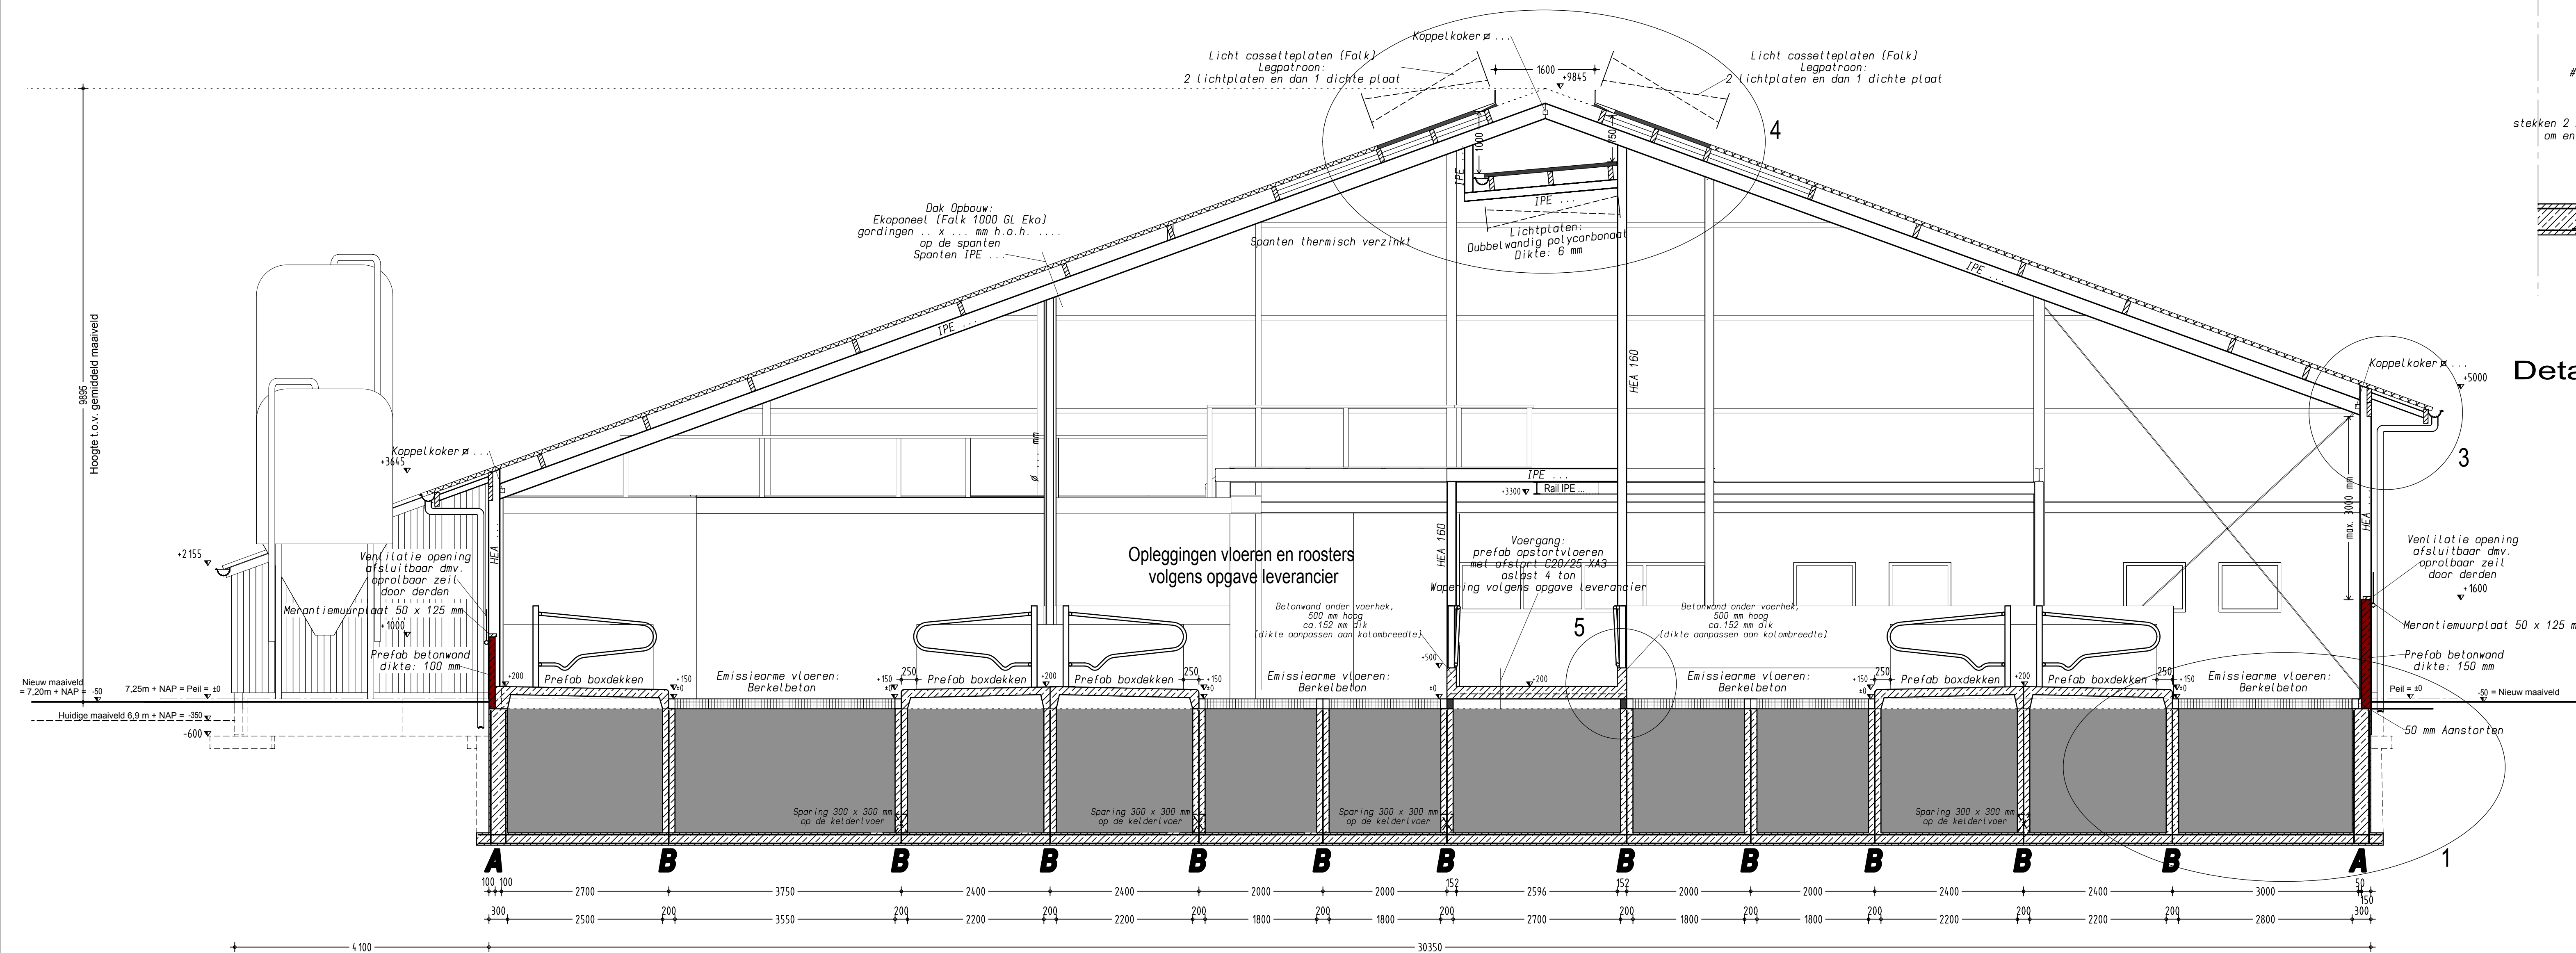


Doorsnede B-B

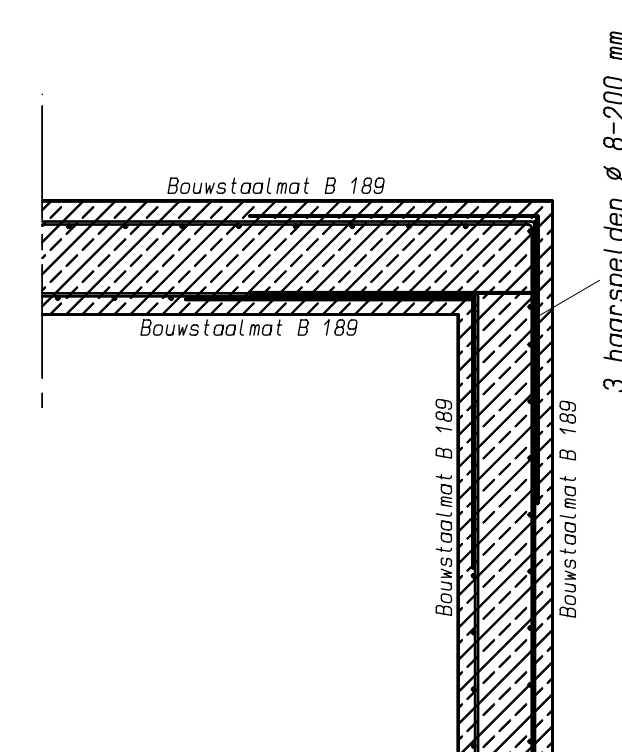


Detail 2 hoek kelderwanden horizontaal

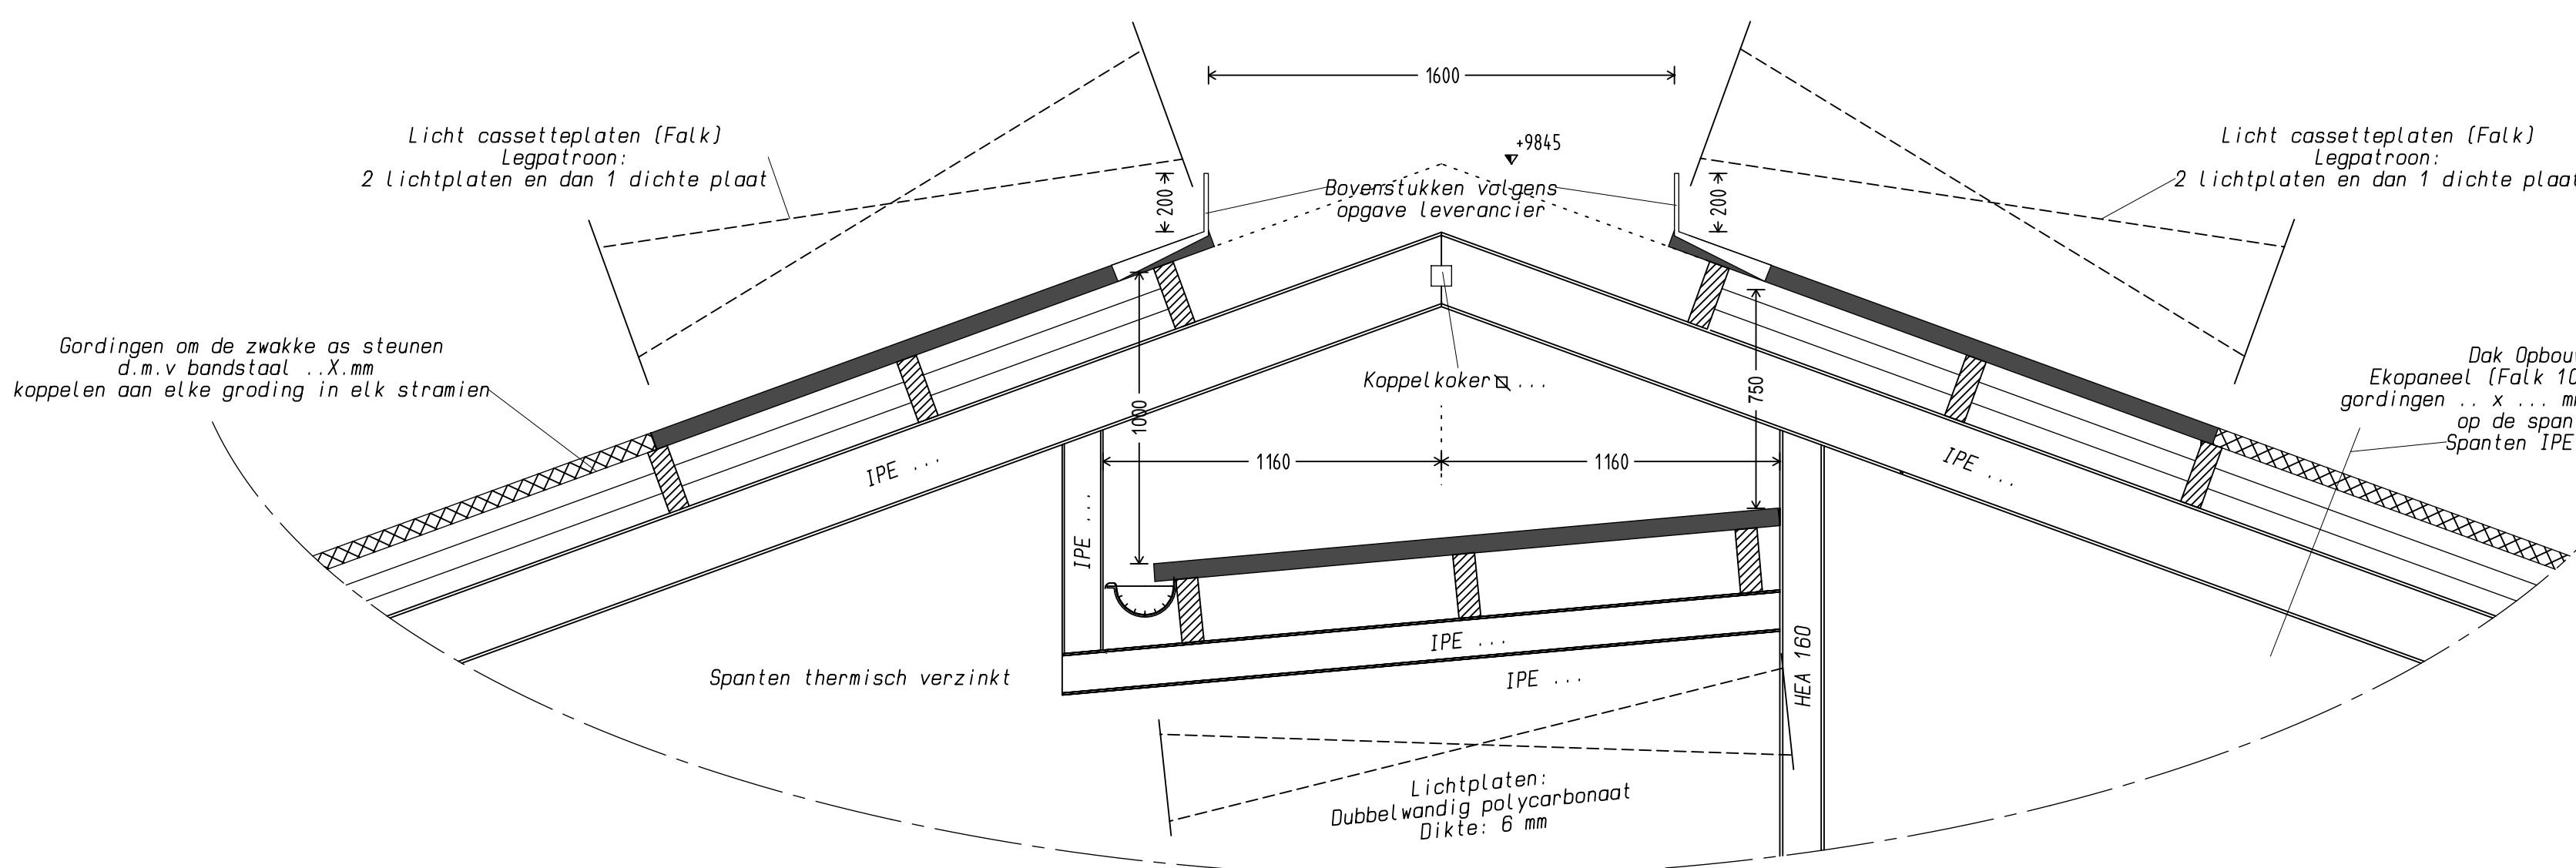


Detail 4 nok

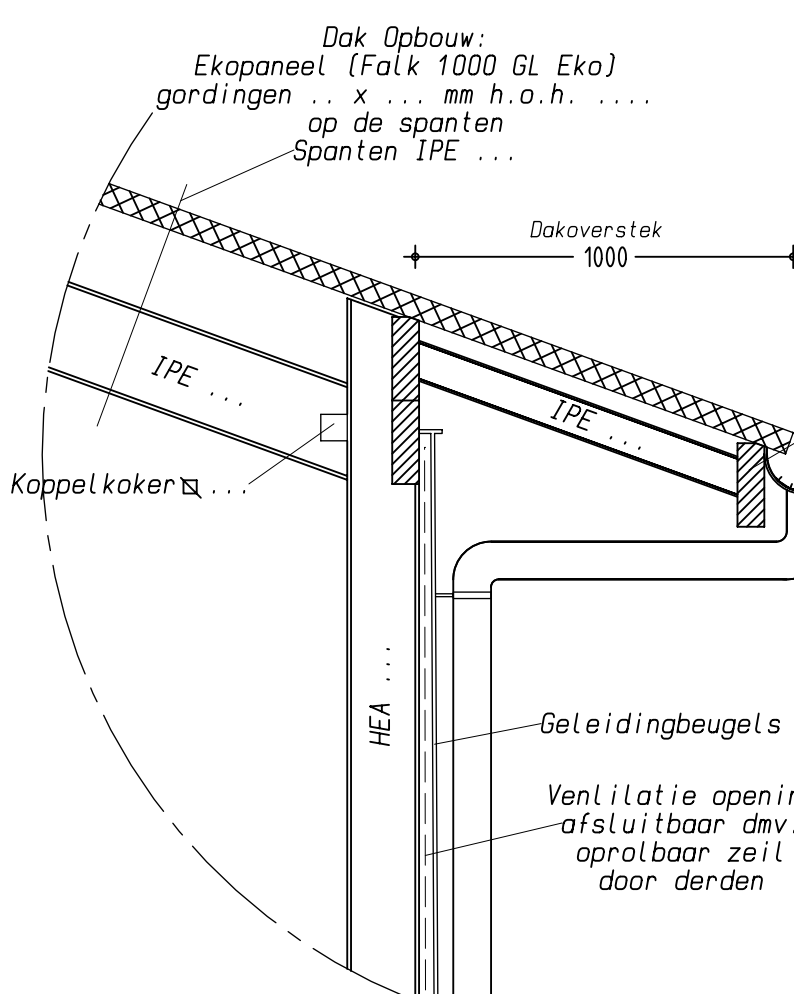


Detail 3 zijgevel

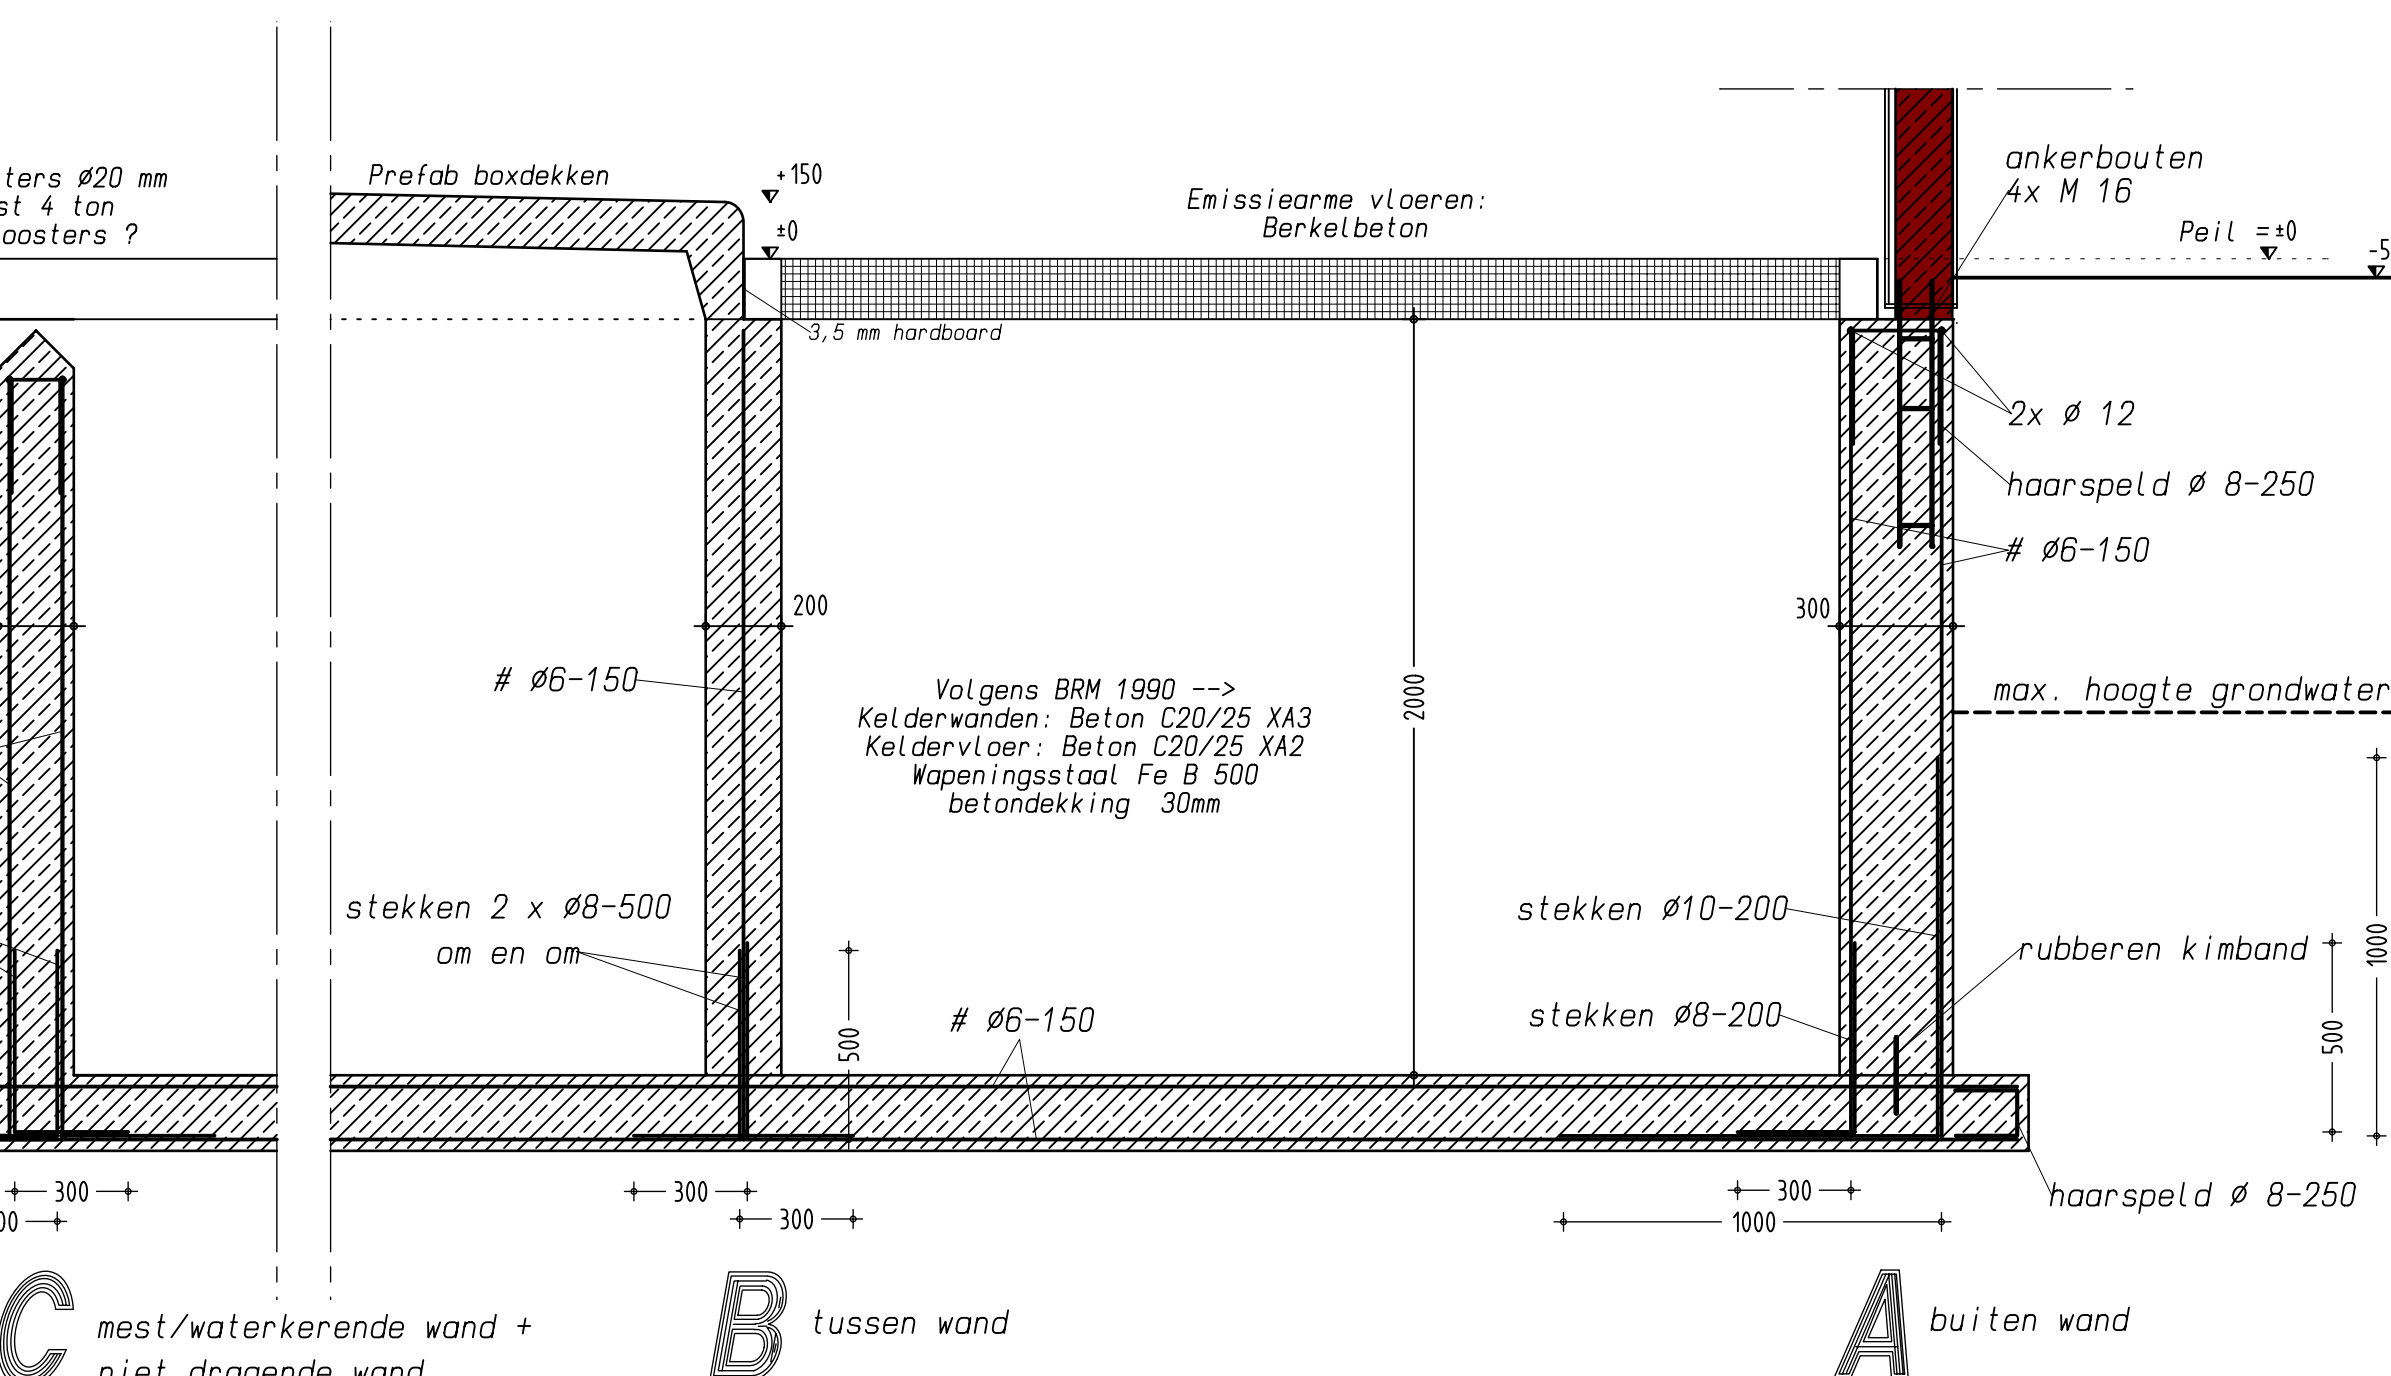


Detail 1 kelderwanden / vloer

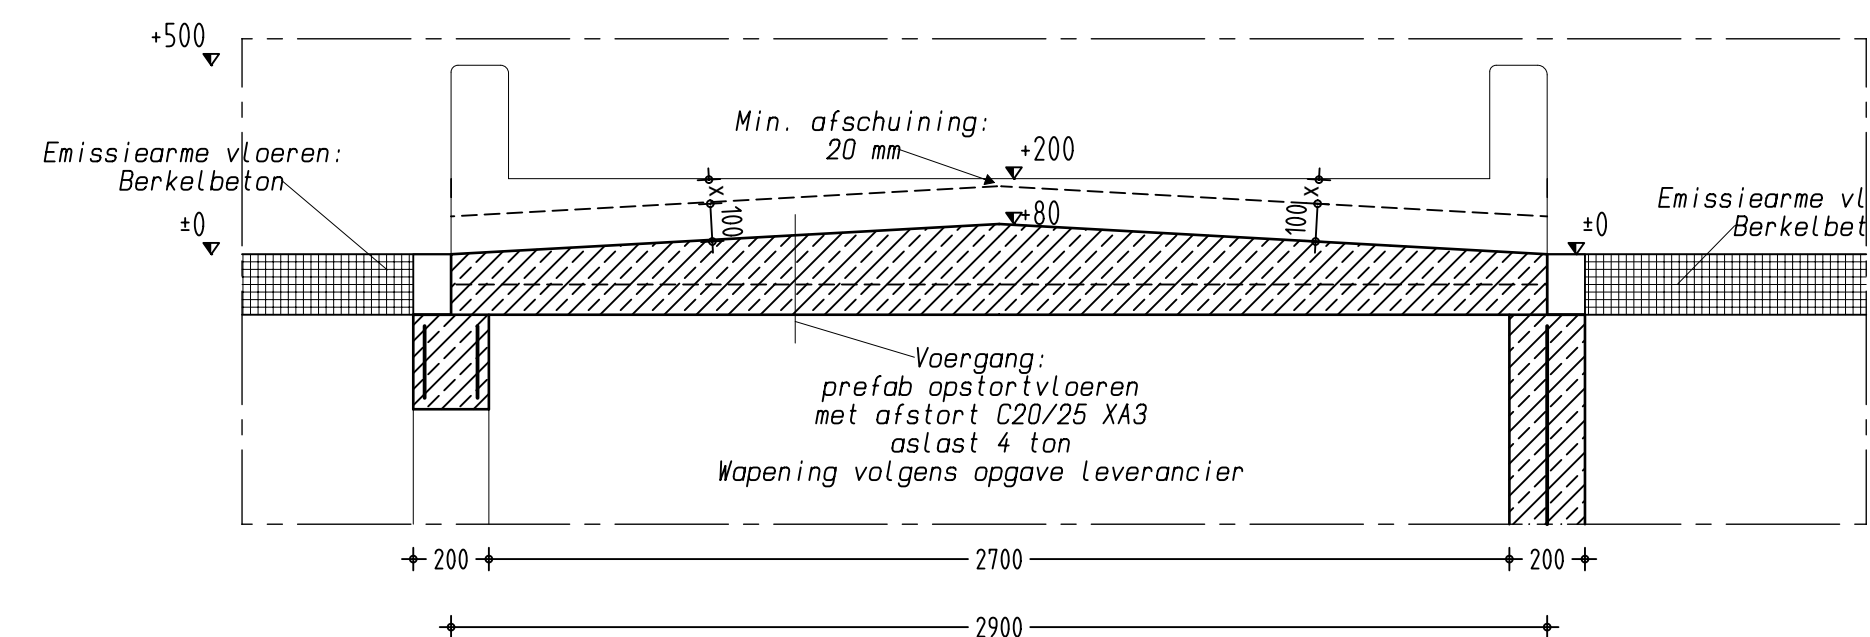


Detail 7 doorsteek

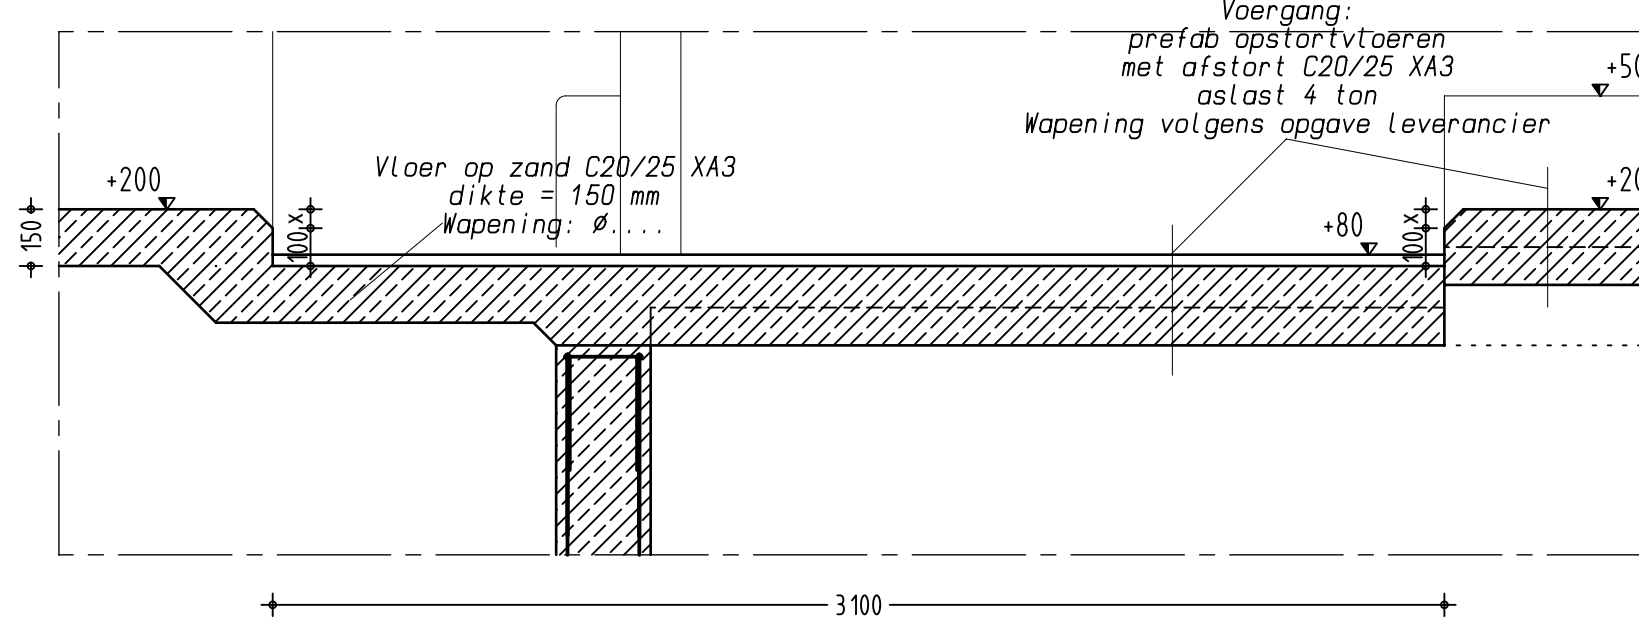

Detail 8 doorsteek

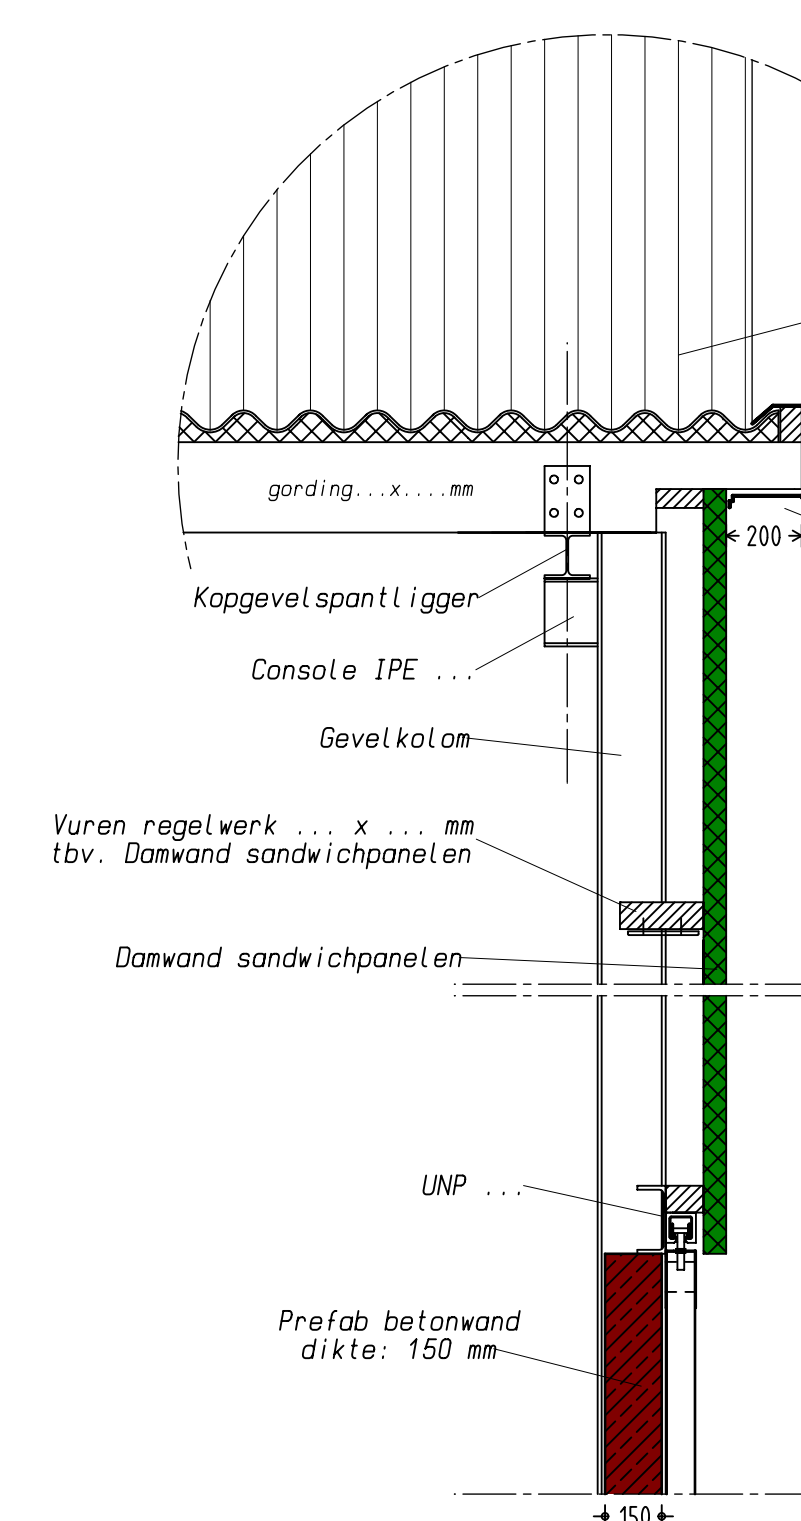

Detail 6 kopgevel/windveer

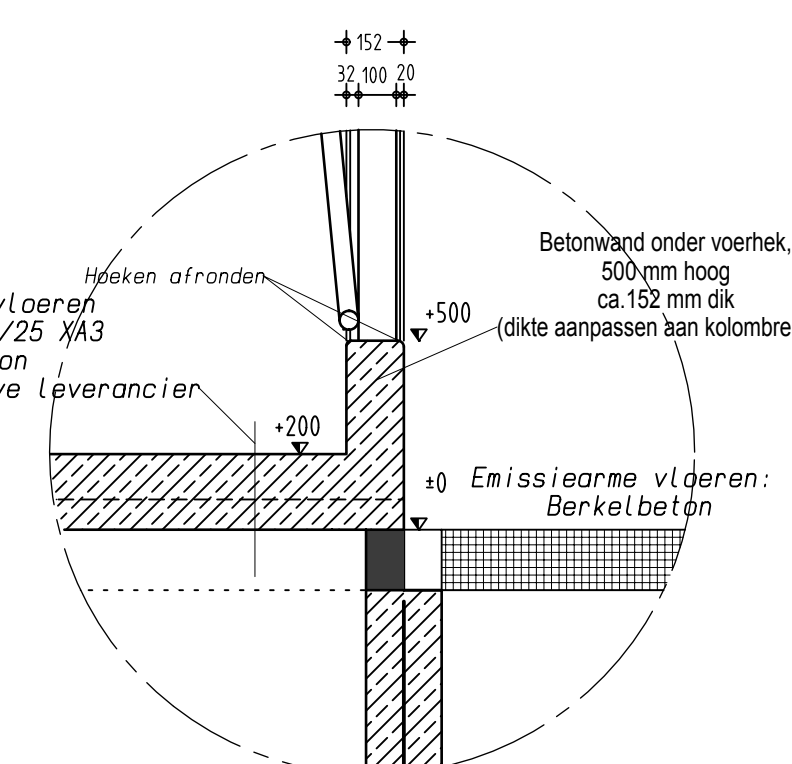

Detail 5 voerhek

opdrachtgever: Dhr. J. Pardijs
Beckenstraat 1
7233 PC Vierakker
locatie: Bontekoeweg ongenummerd
7223 KP Baak
telefoon: 0575 441266
betroft: Nieuwbouw ligboxenstal
Doorsnedes A-A, B-B, Details

projectnummer: 2011-179	schaal: 1:50 / 1:20	formaat: A 0	datum: 24-04-2012
get.: Thomas	tek. nr.: B-103	tek. nr.: B-103	d.d. gew.: 01-10-2012
Pit bouwadvies		Pit bouwadvies	12-11-2012
Dorpsstraat 4a,		Pit bouwadvies	03-05-2013
7156 LL Beldrum		Pit bouwadvies	15-04-2015
T 0544-481356		Pit bouwadvies	01-05-2015
W www.pitbouwadvies.nl		Pit bouwadvies	25-11-2015
E info@pitbouwadvies.nl		Pit bouwadvies	