




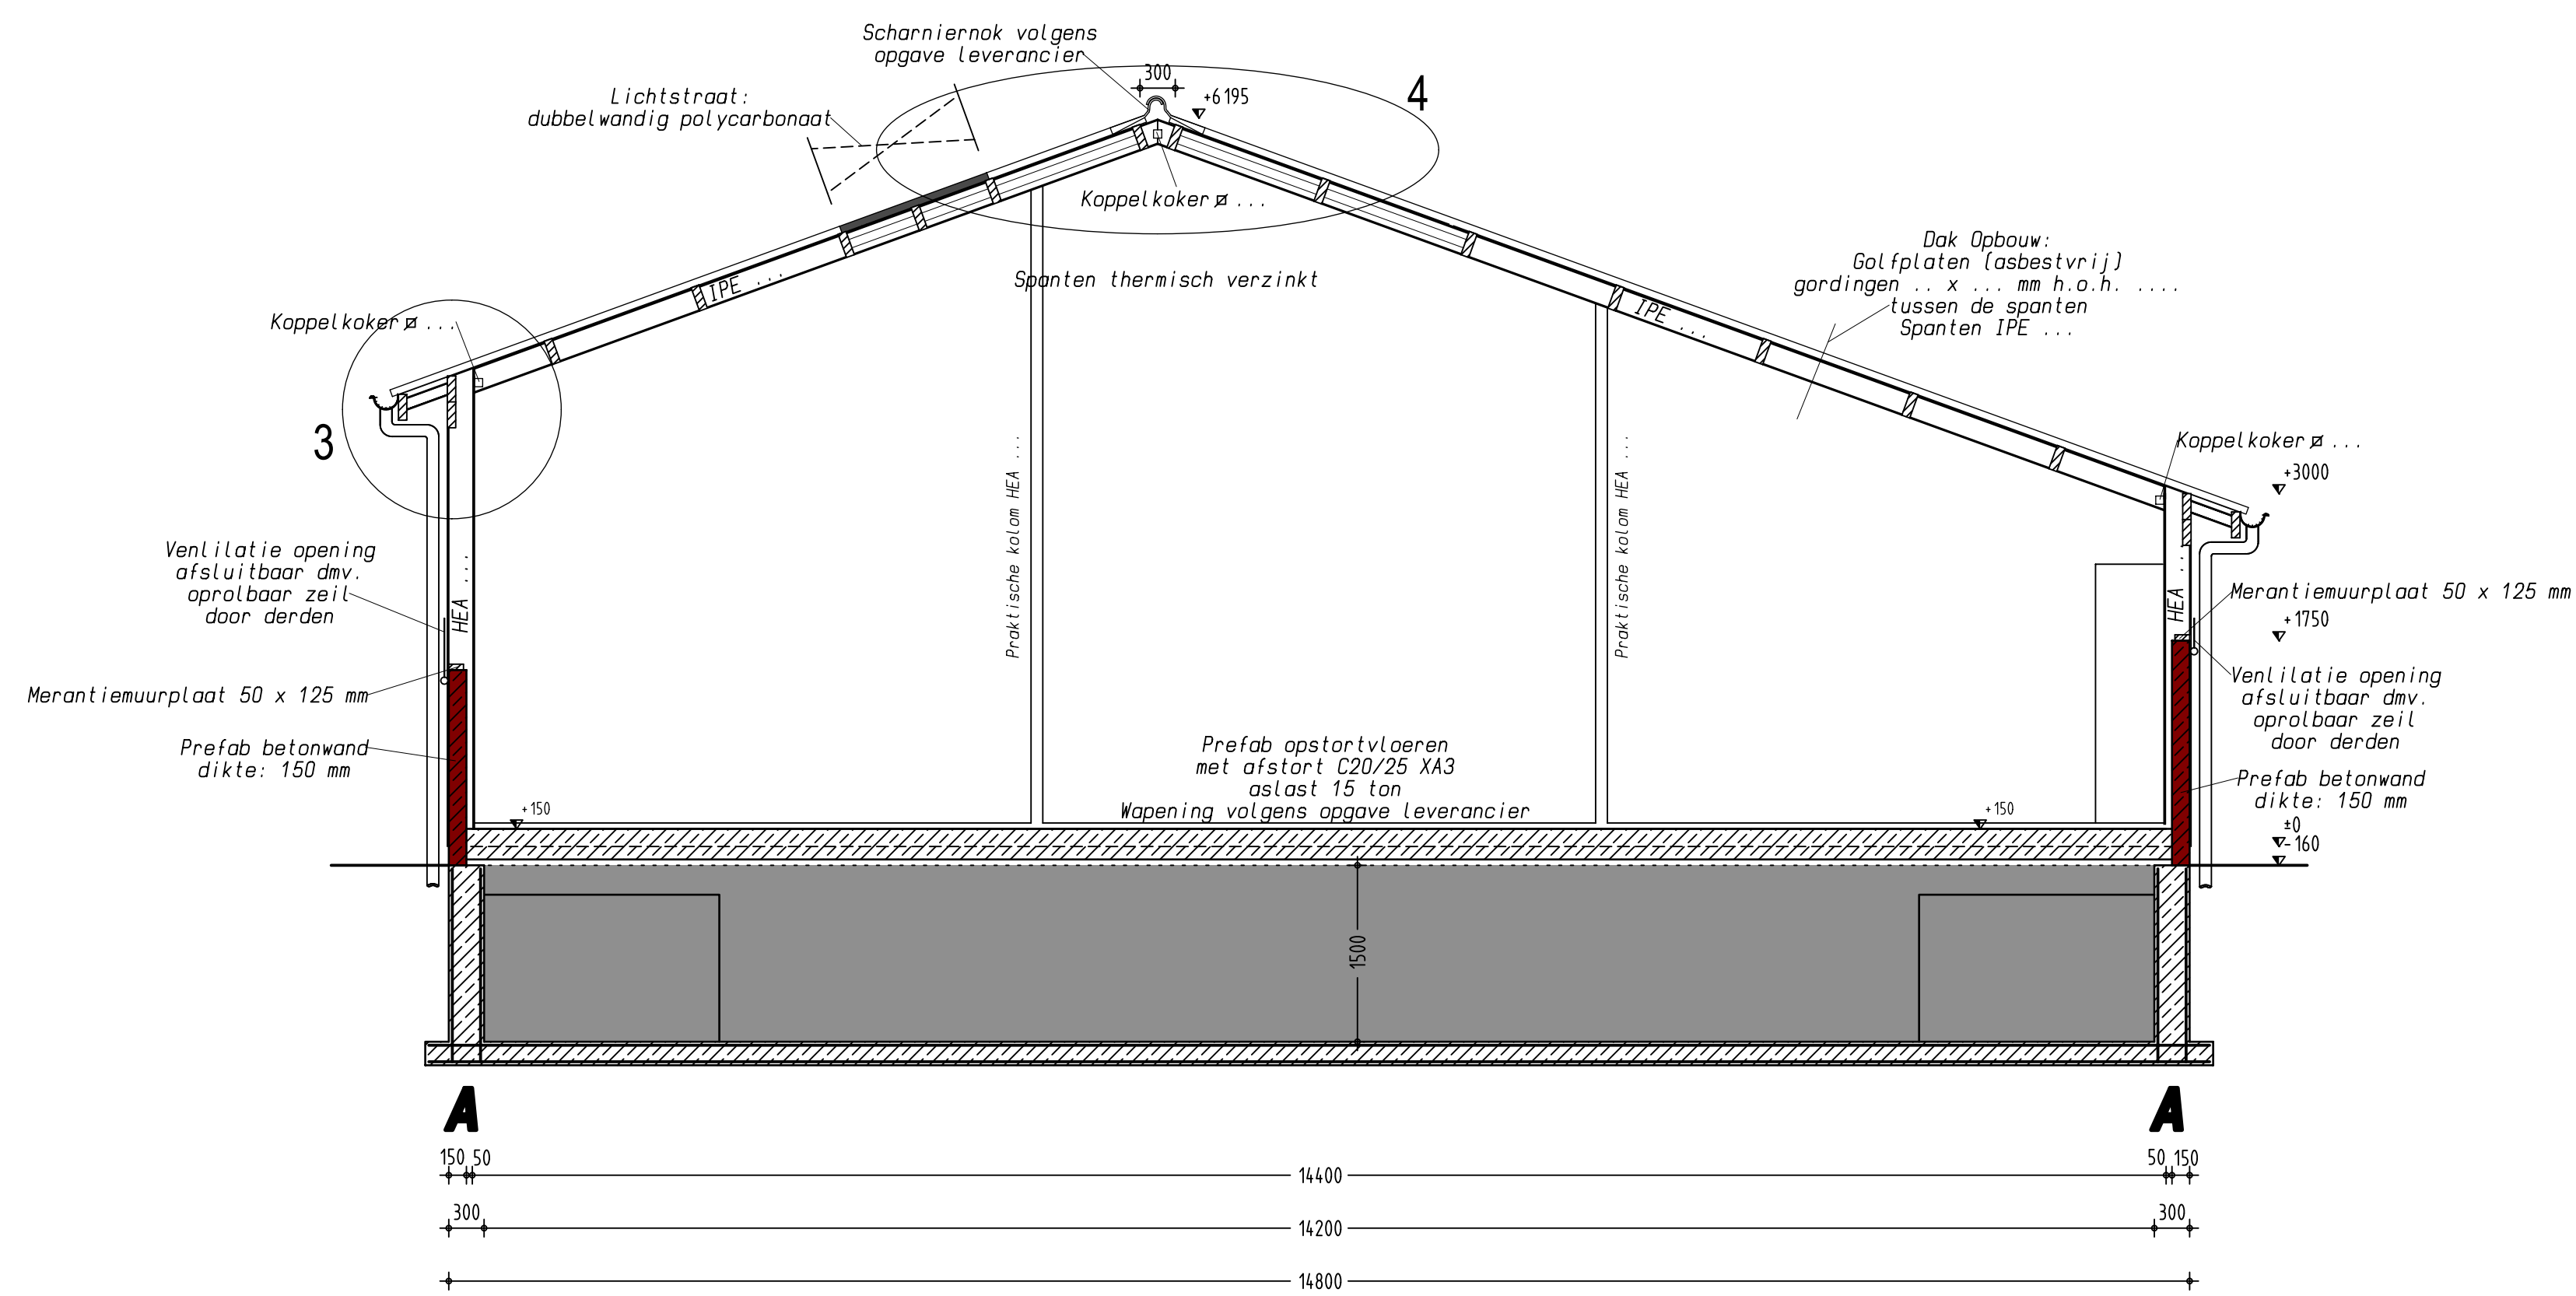


Doorsnede A-A

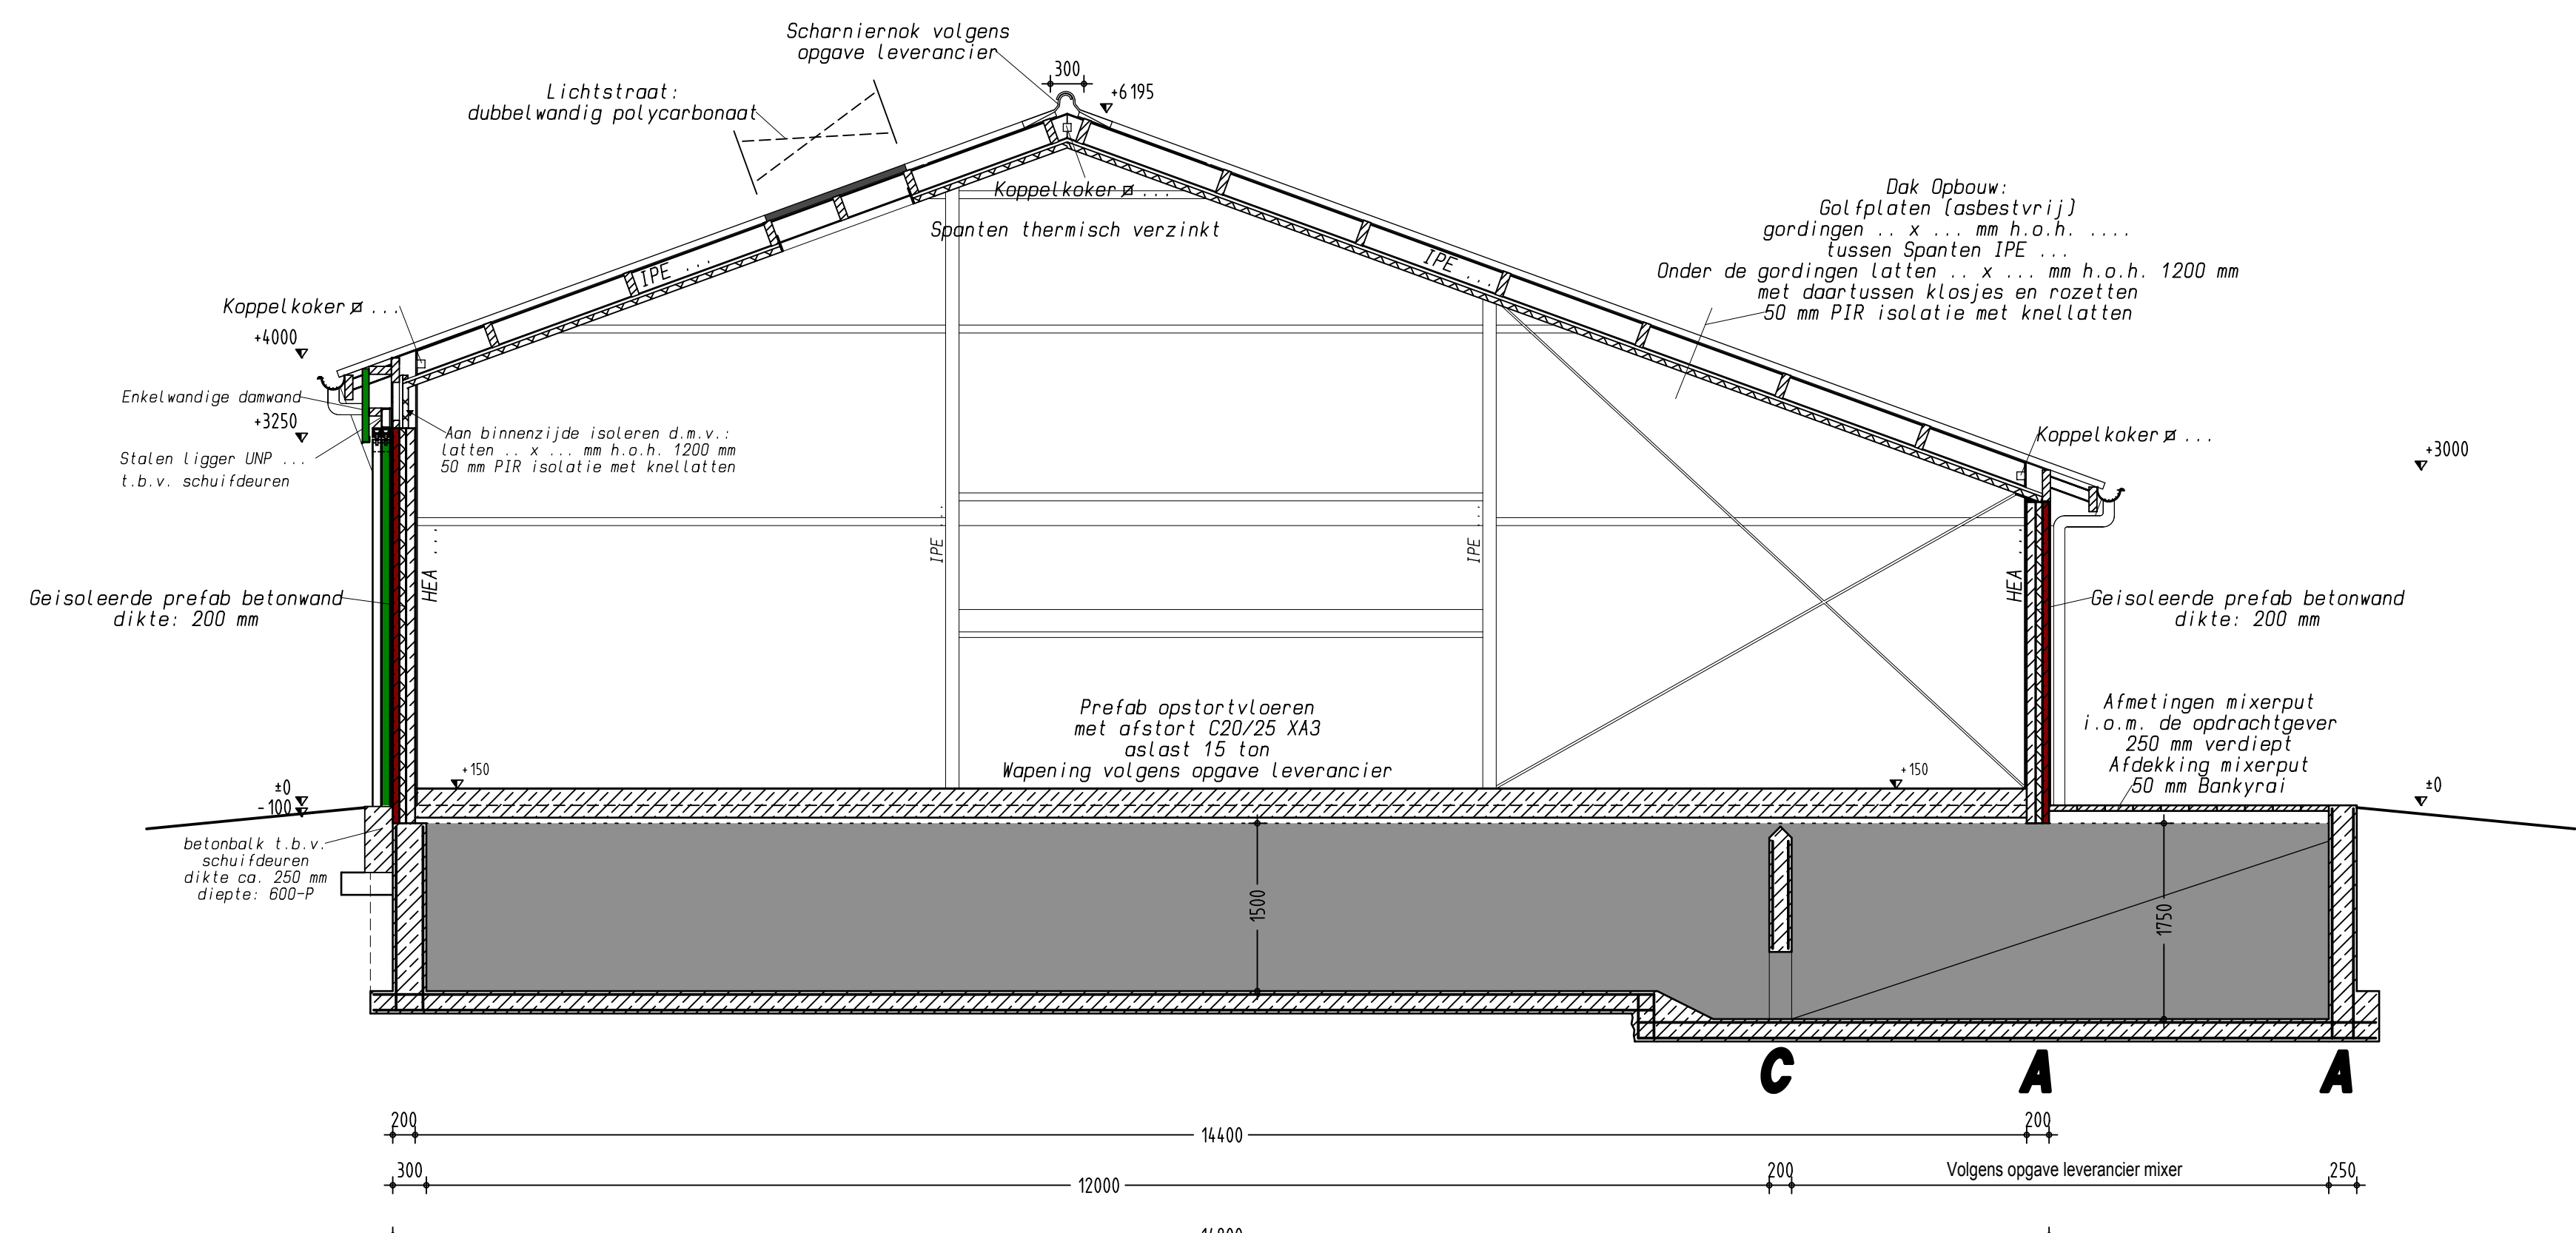


Doorsnede B-B

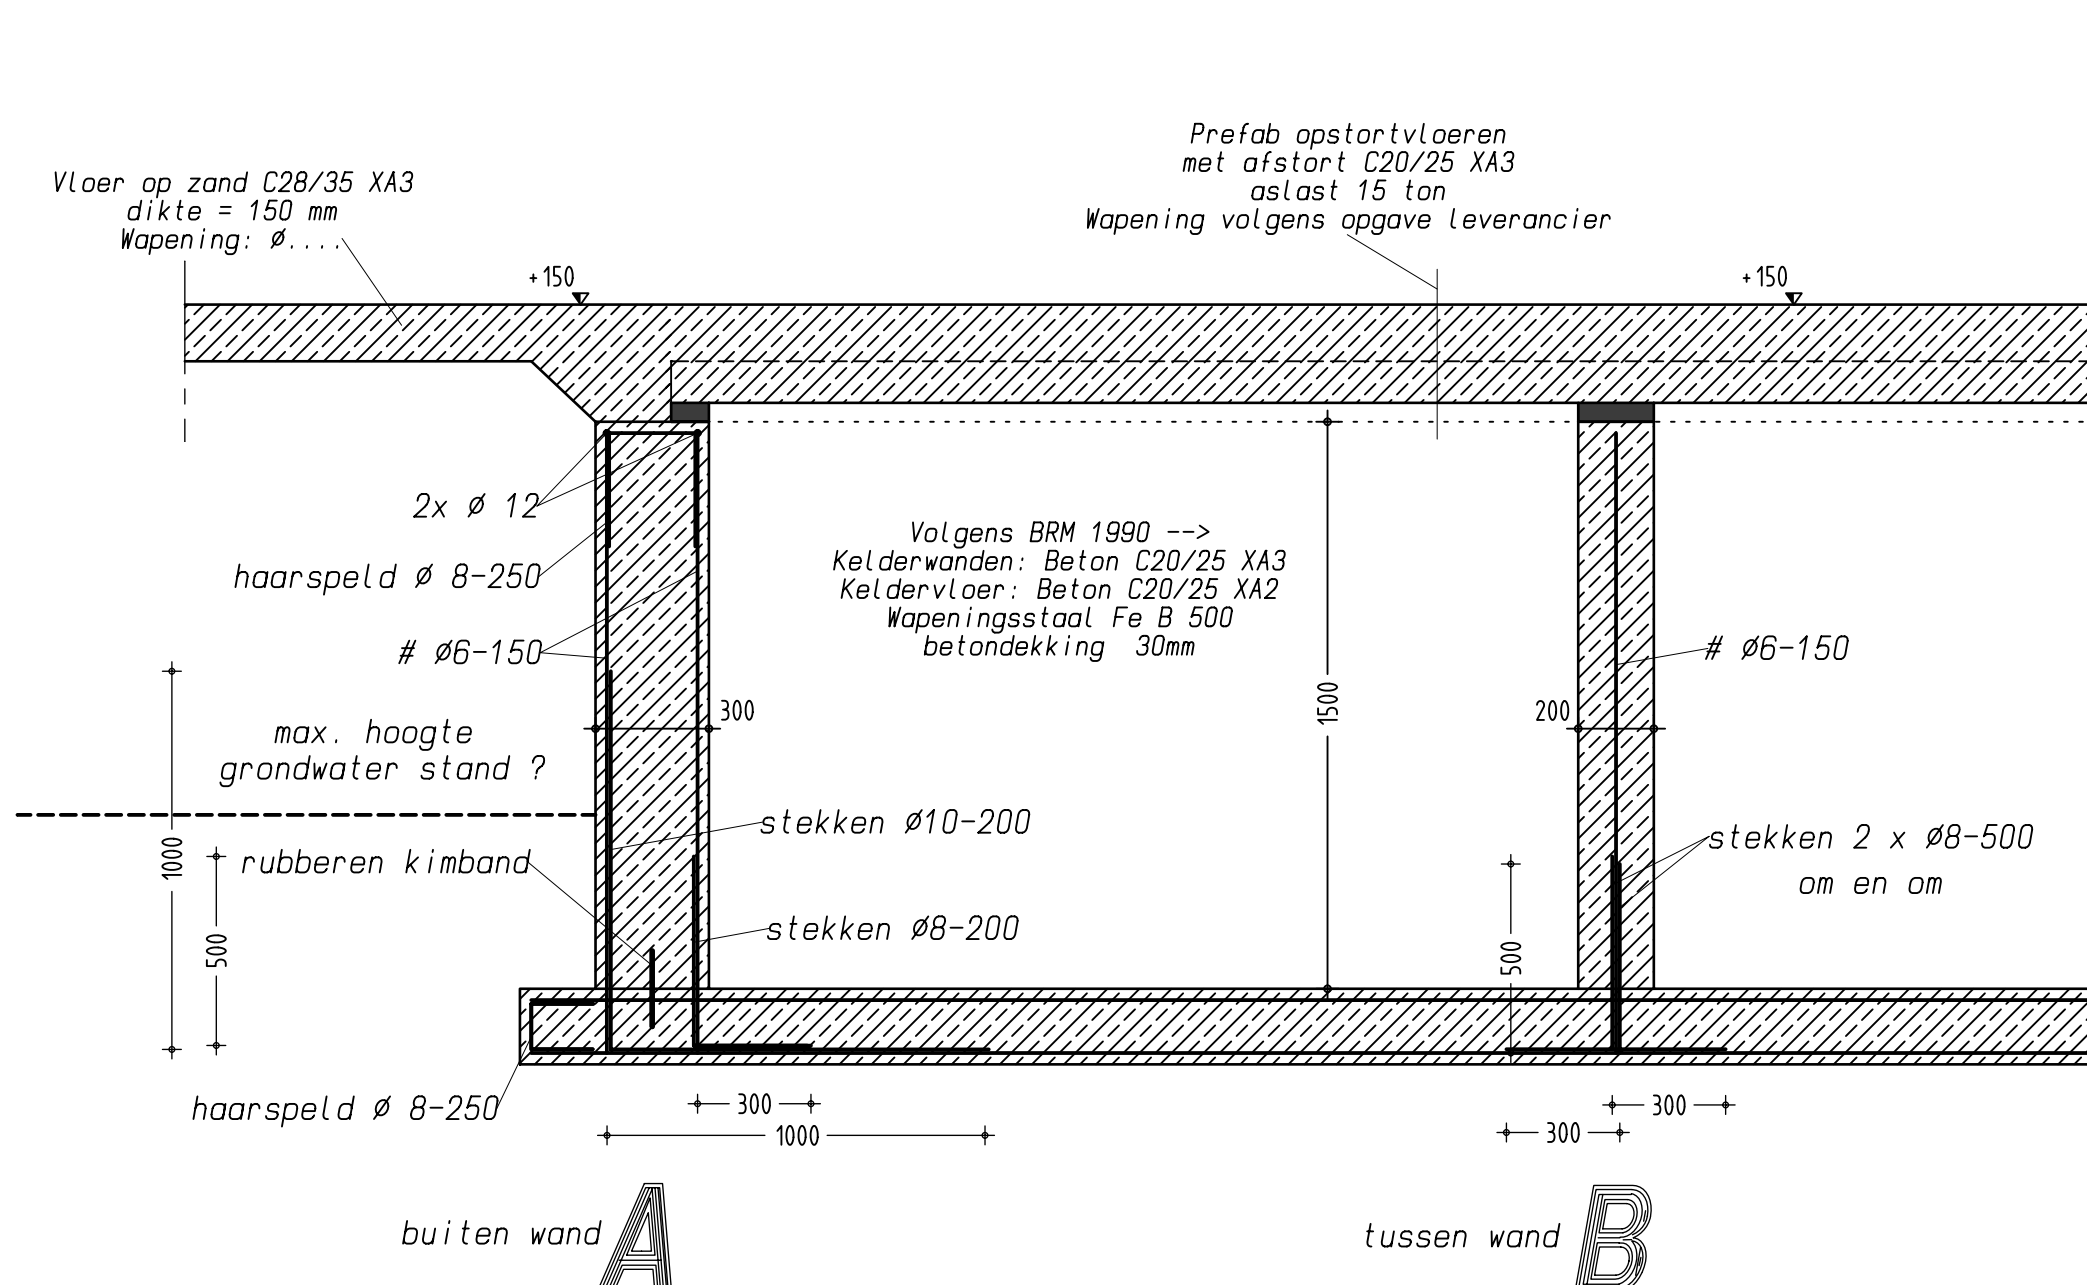


Detail 1 kelderwanden / vloer

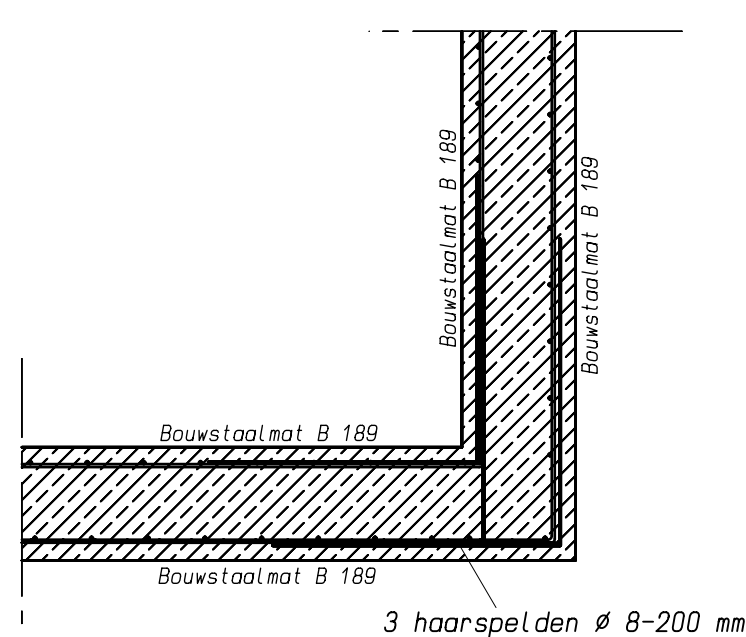


Detail 2 hoek kelderwanden horizontaal

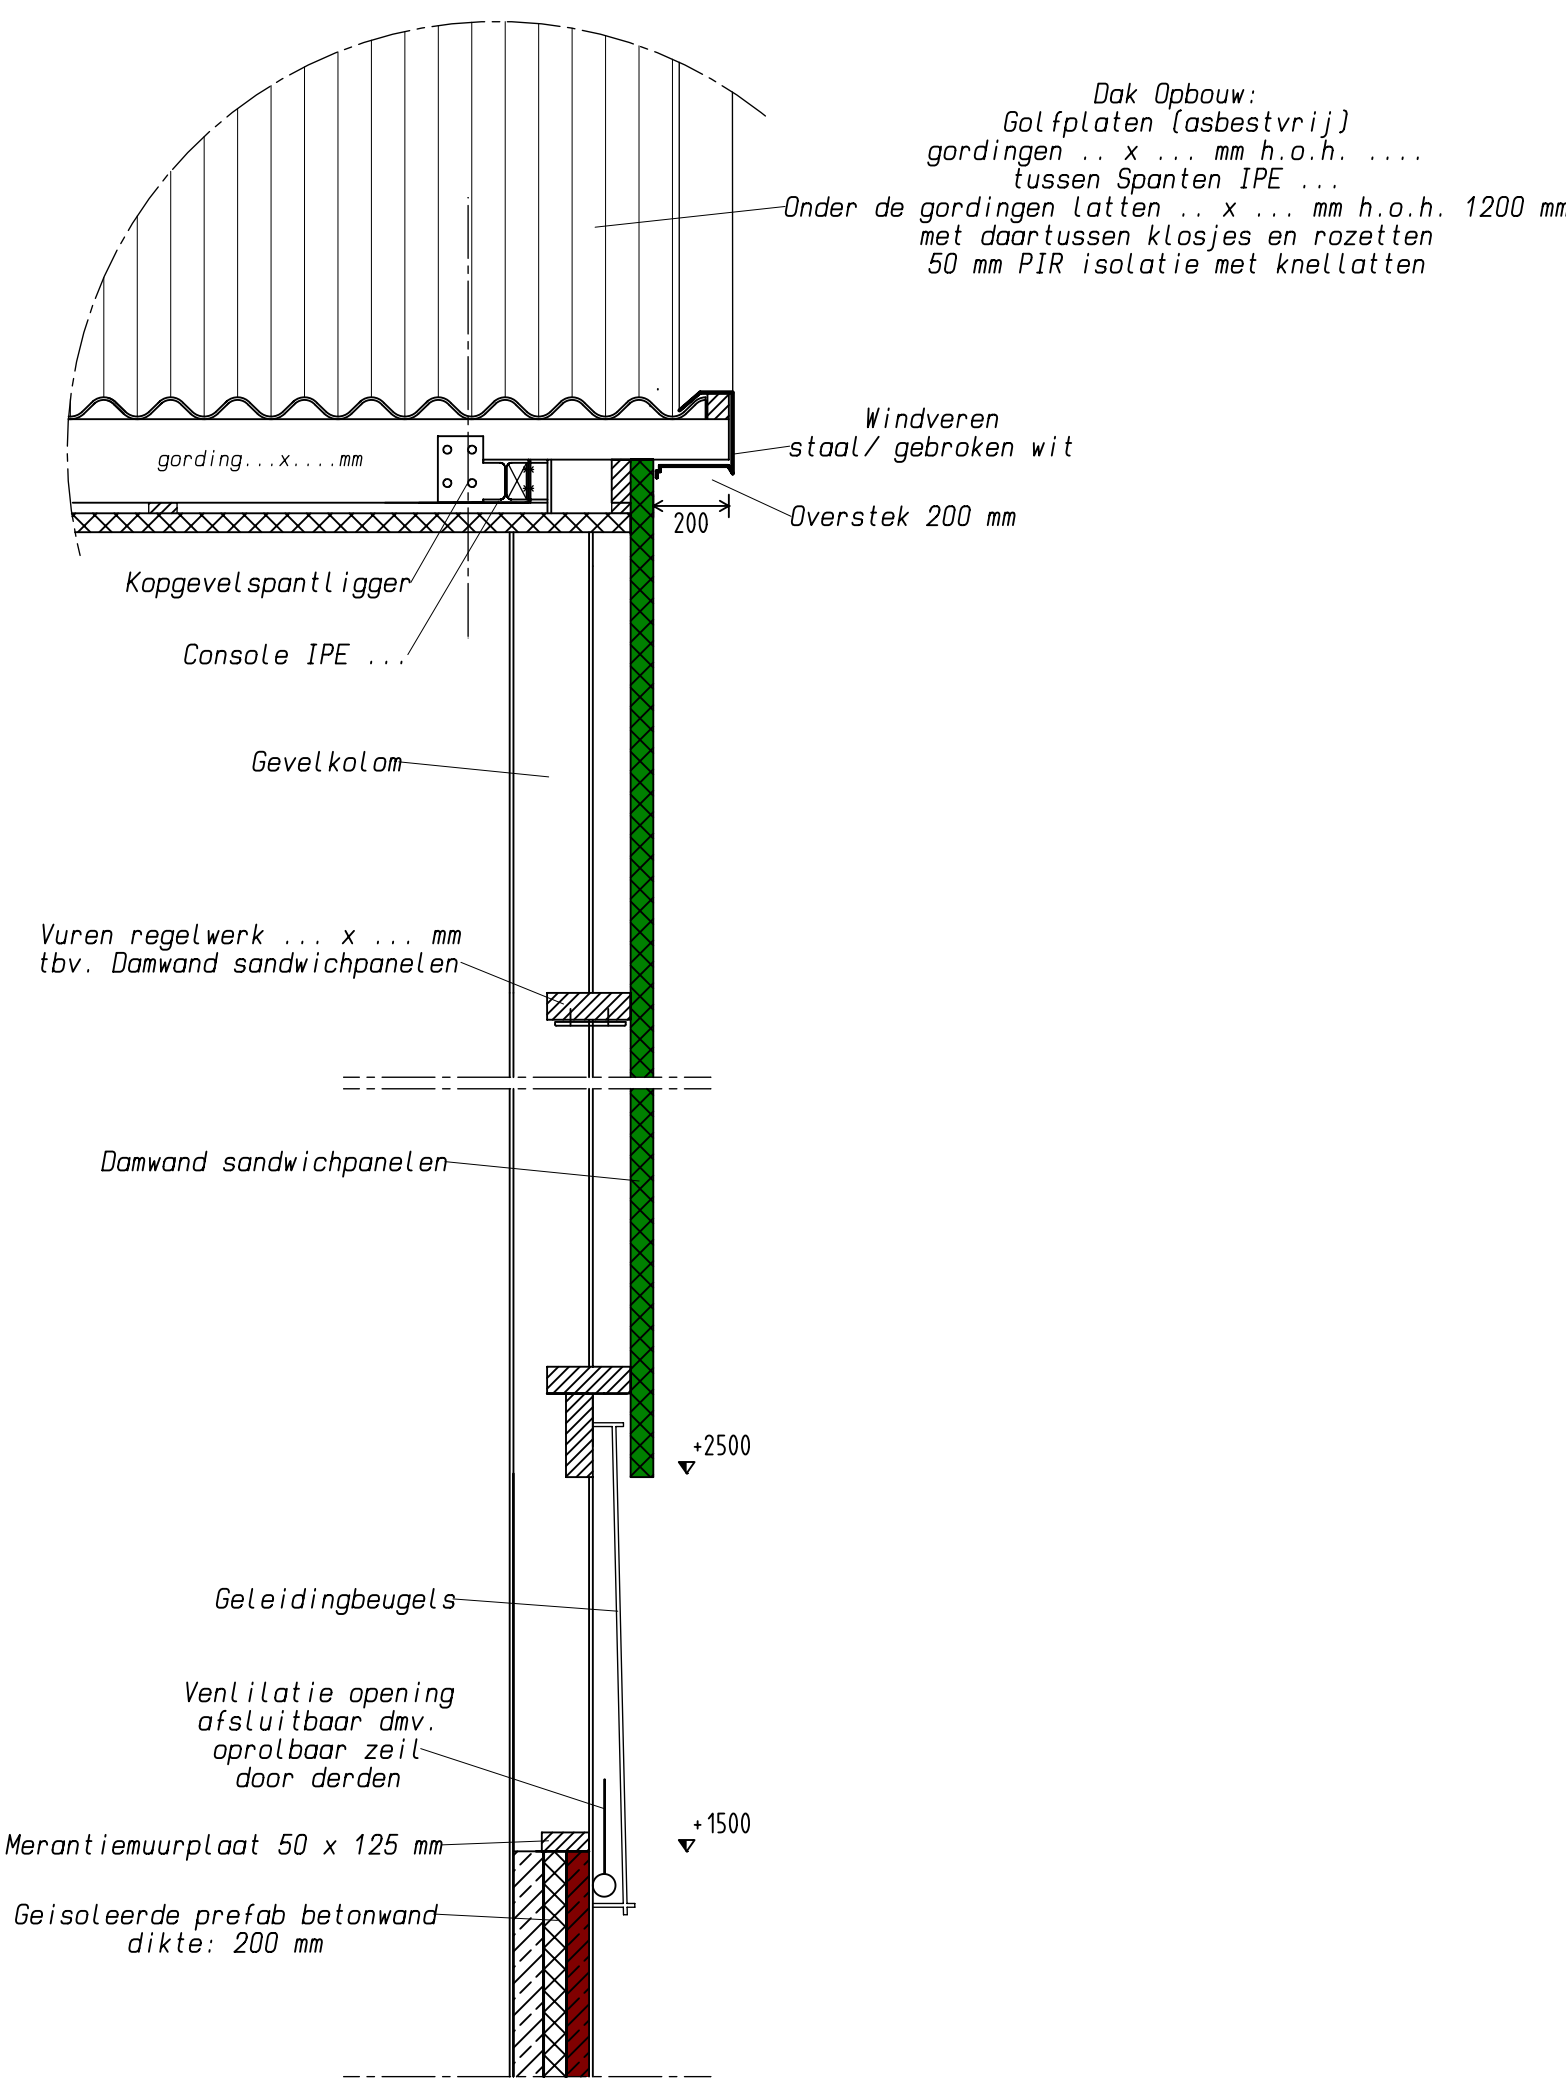

Detail 5 kopgevel/windveer t.p.v rolzeil

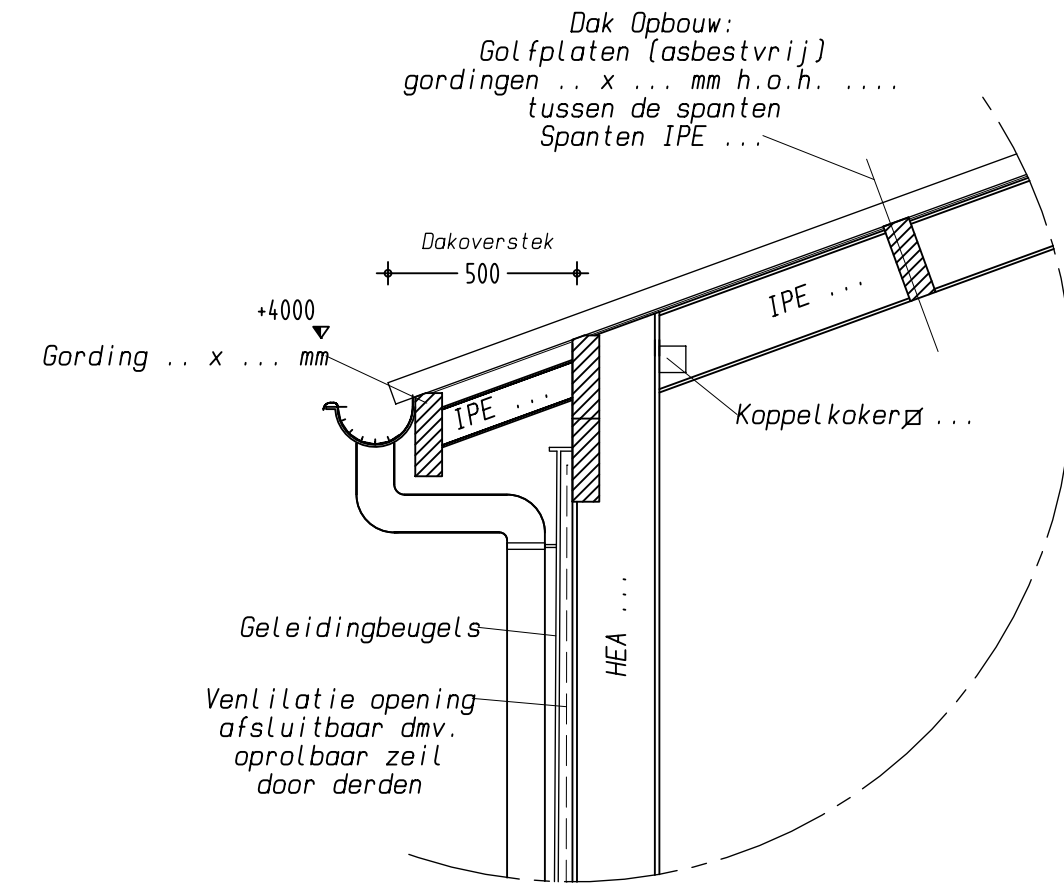

Detail 3 zijgevel

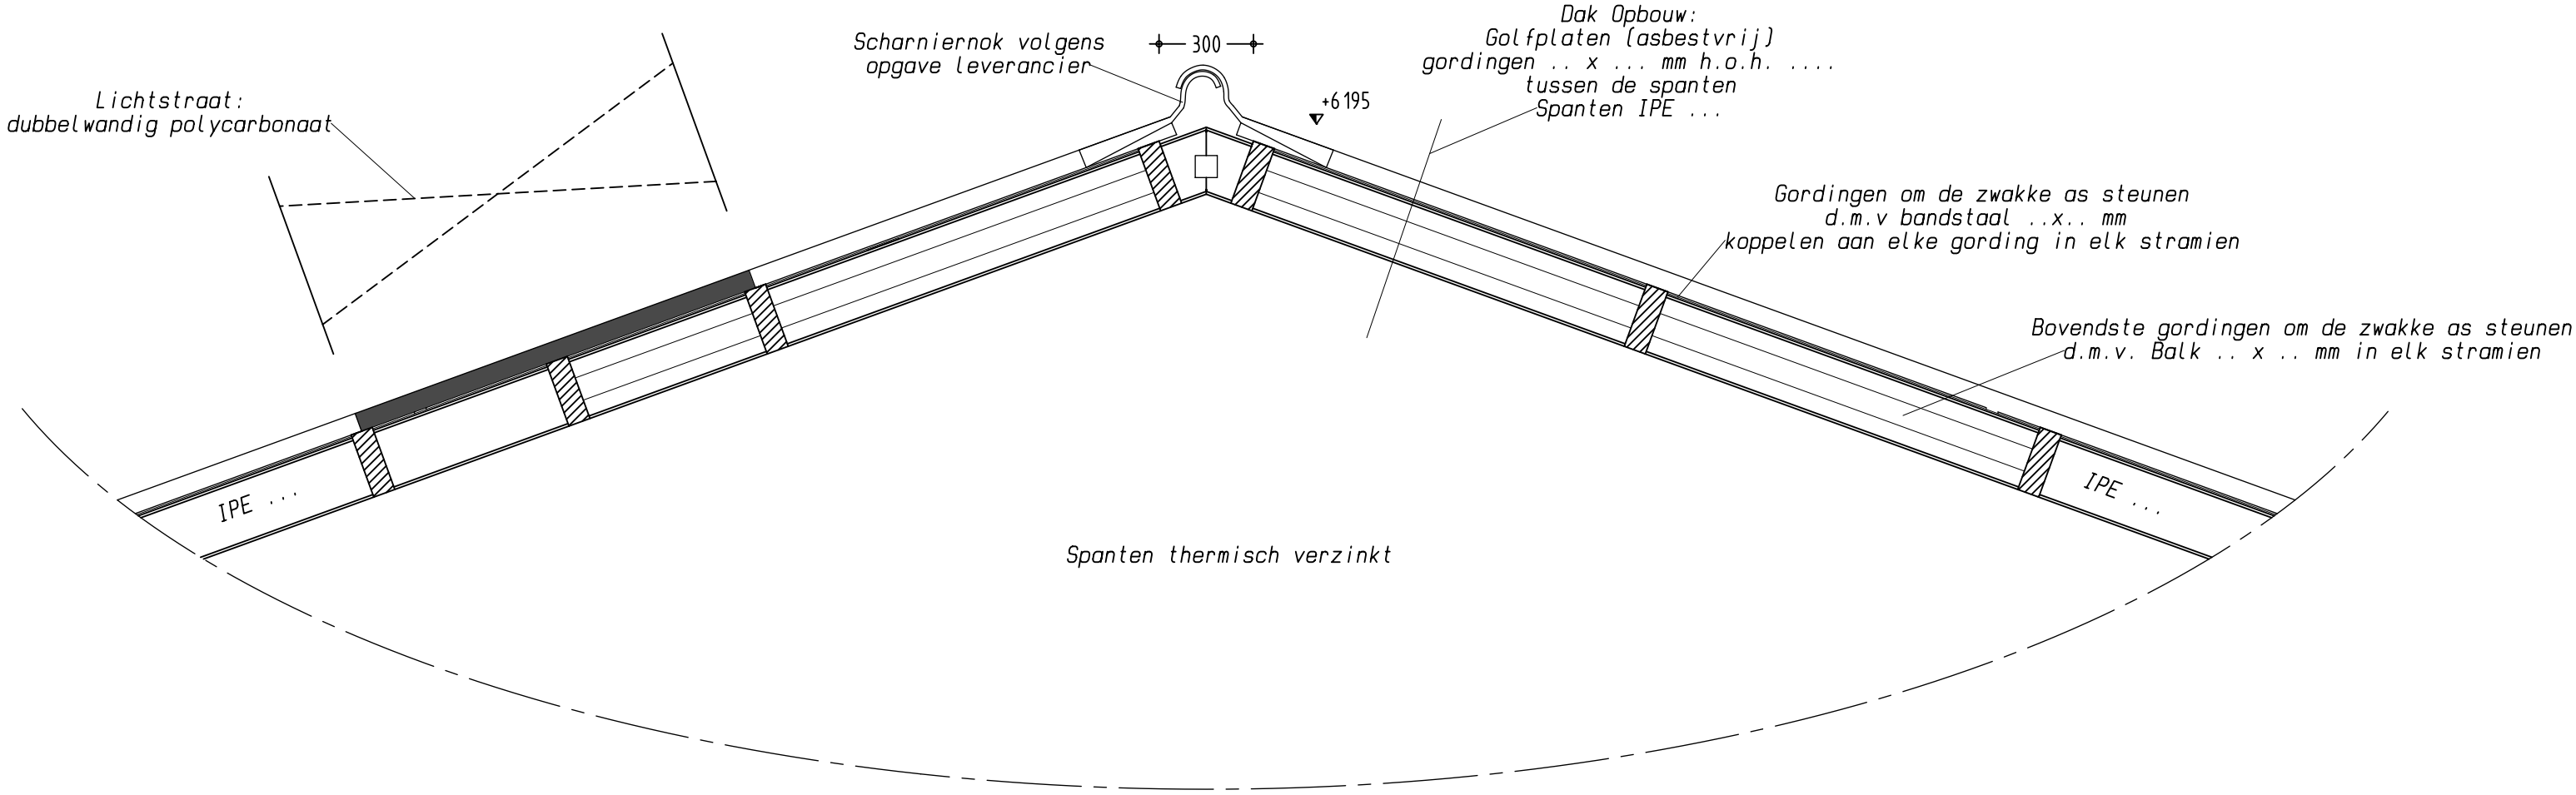

Detail 4 scharniernok

opdrachtgever: Dhr. J. Pardijs
Beckenstraat 1
7233 PC Vierakker
locatie: Bontekoeweg ongenummerd
7223 KP Baak
betreft: Nieuwbouw berging
Doorsnedes A-A & B-B, Details

projectnummer: 2011-179	formaat: A 0	datum: 01-05-2012
schaal: 1:50/1:20	tek.nr.: B-202	d.d.gew.: 05-06-2012
get.: Thomas	Pit bouwadvies	01-10-2012
	Dorpsstraat 4a,	12-11-2012
	7156 LL Beltrum	15-04-2015
	T 0544-481356	01-05-2015
	W www.pitbouwadvies.nl	
	E info@pitbouwadvies.nl	