




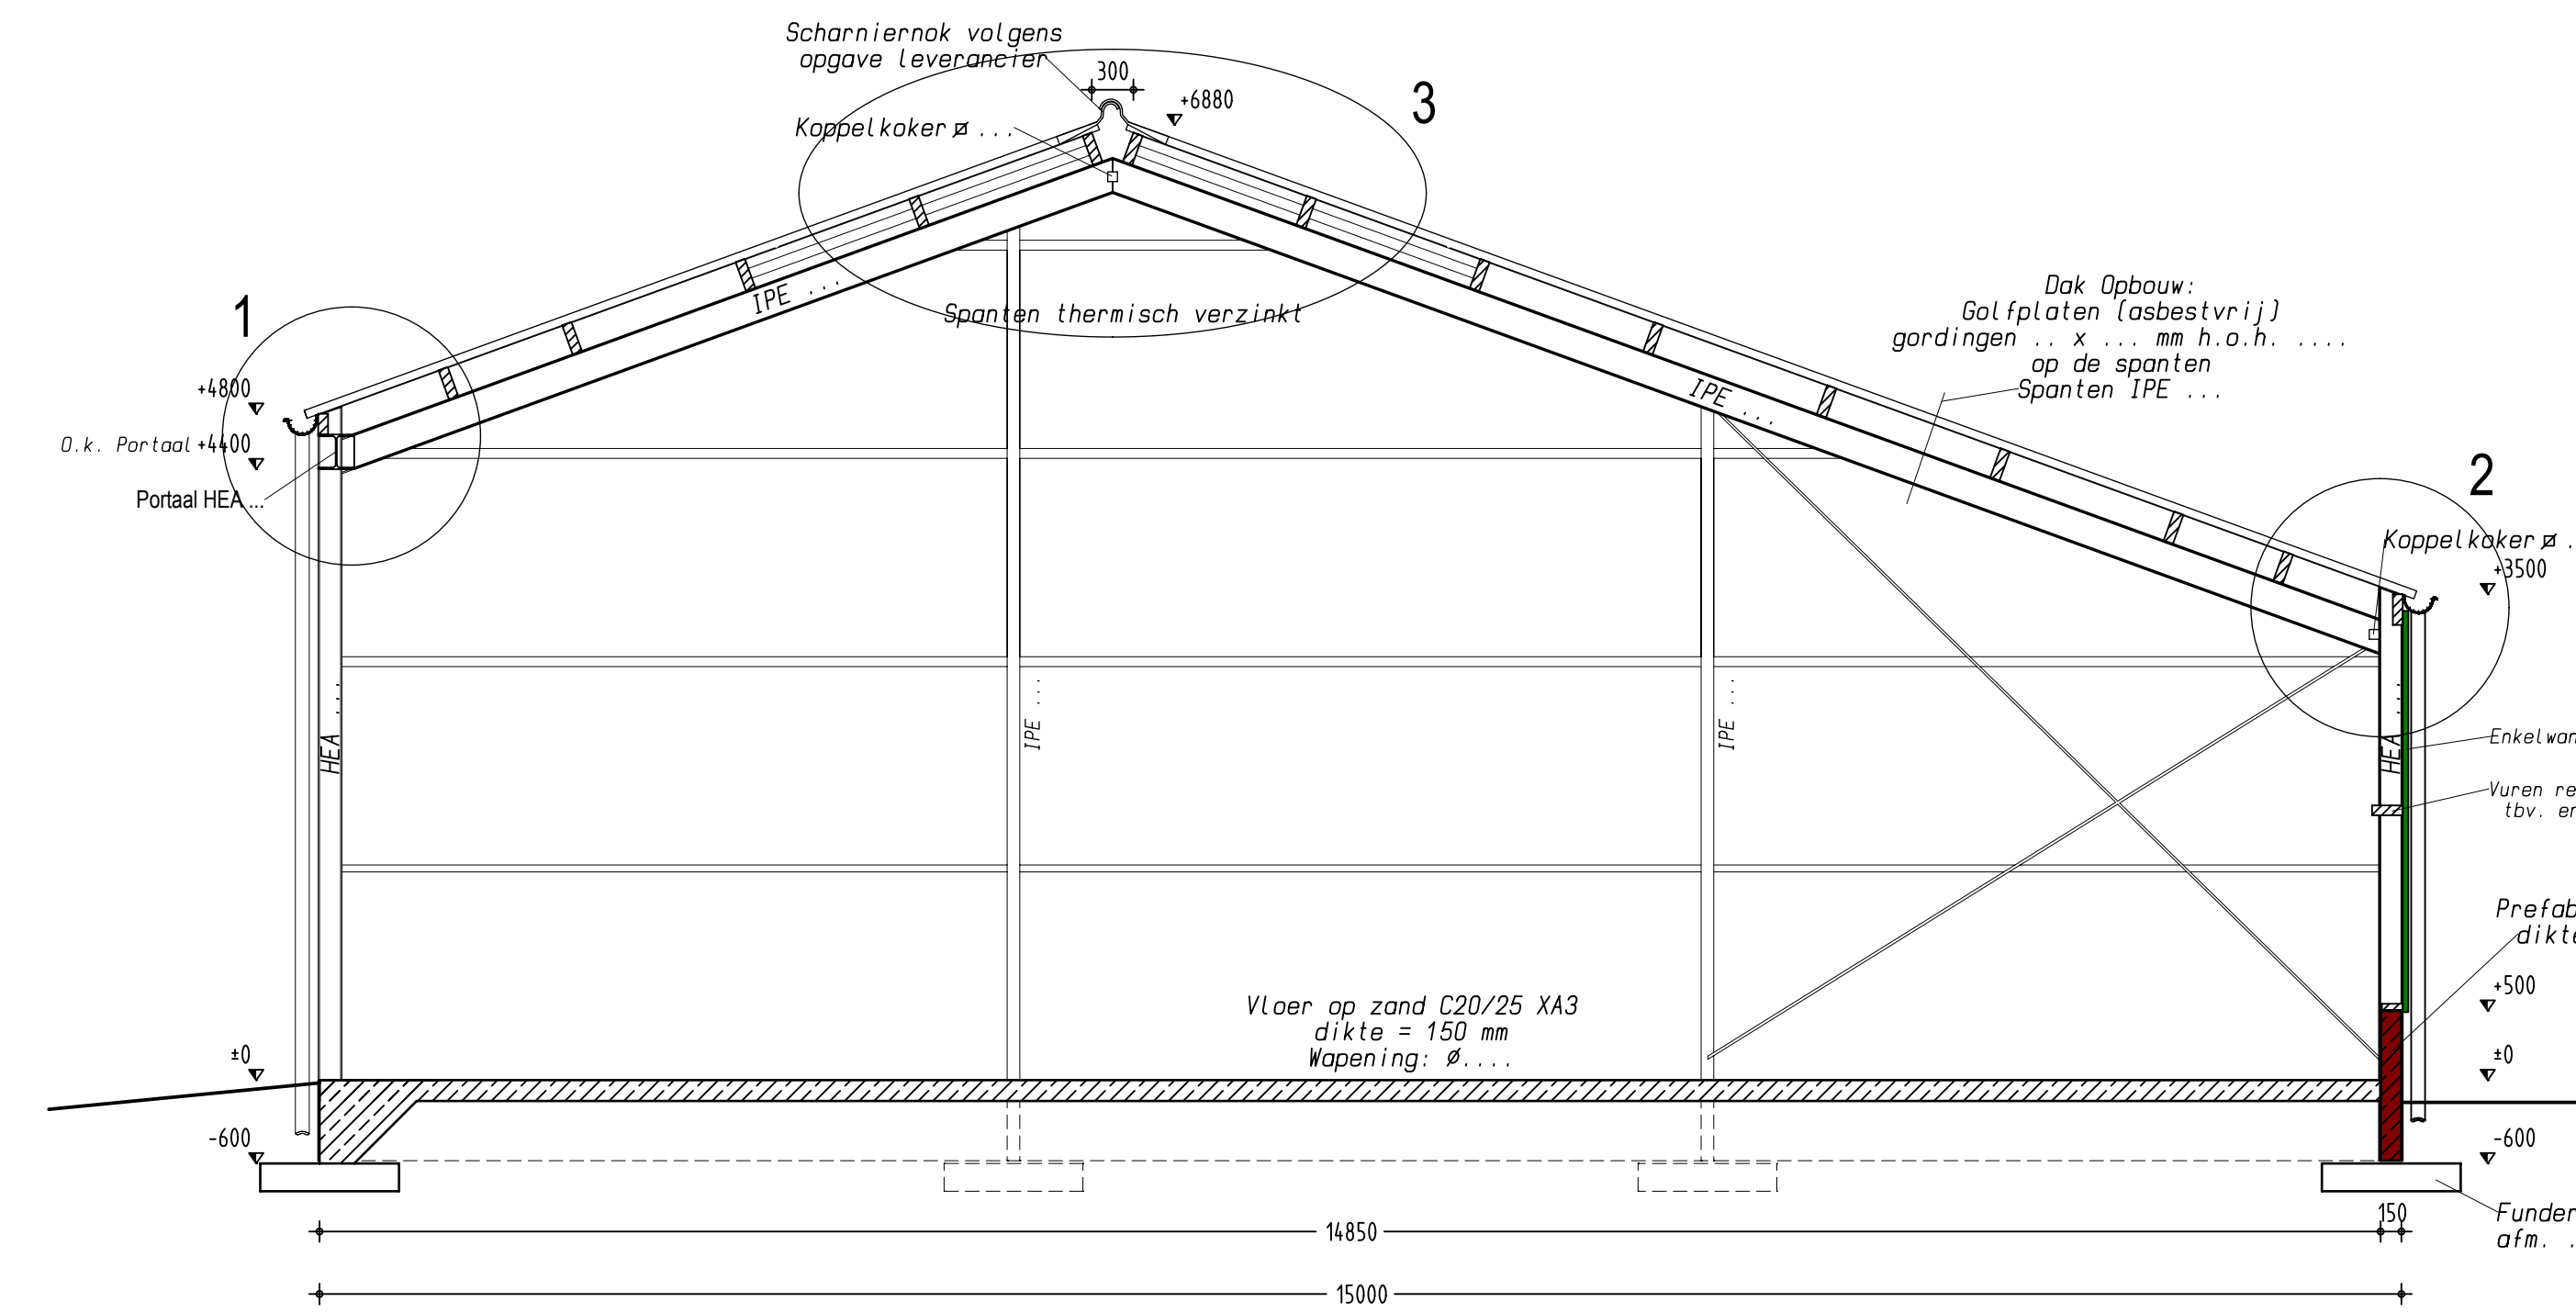


Doorsnede A-A

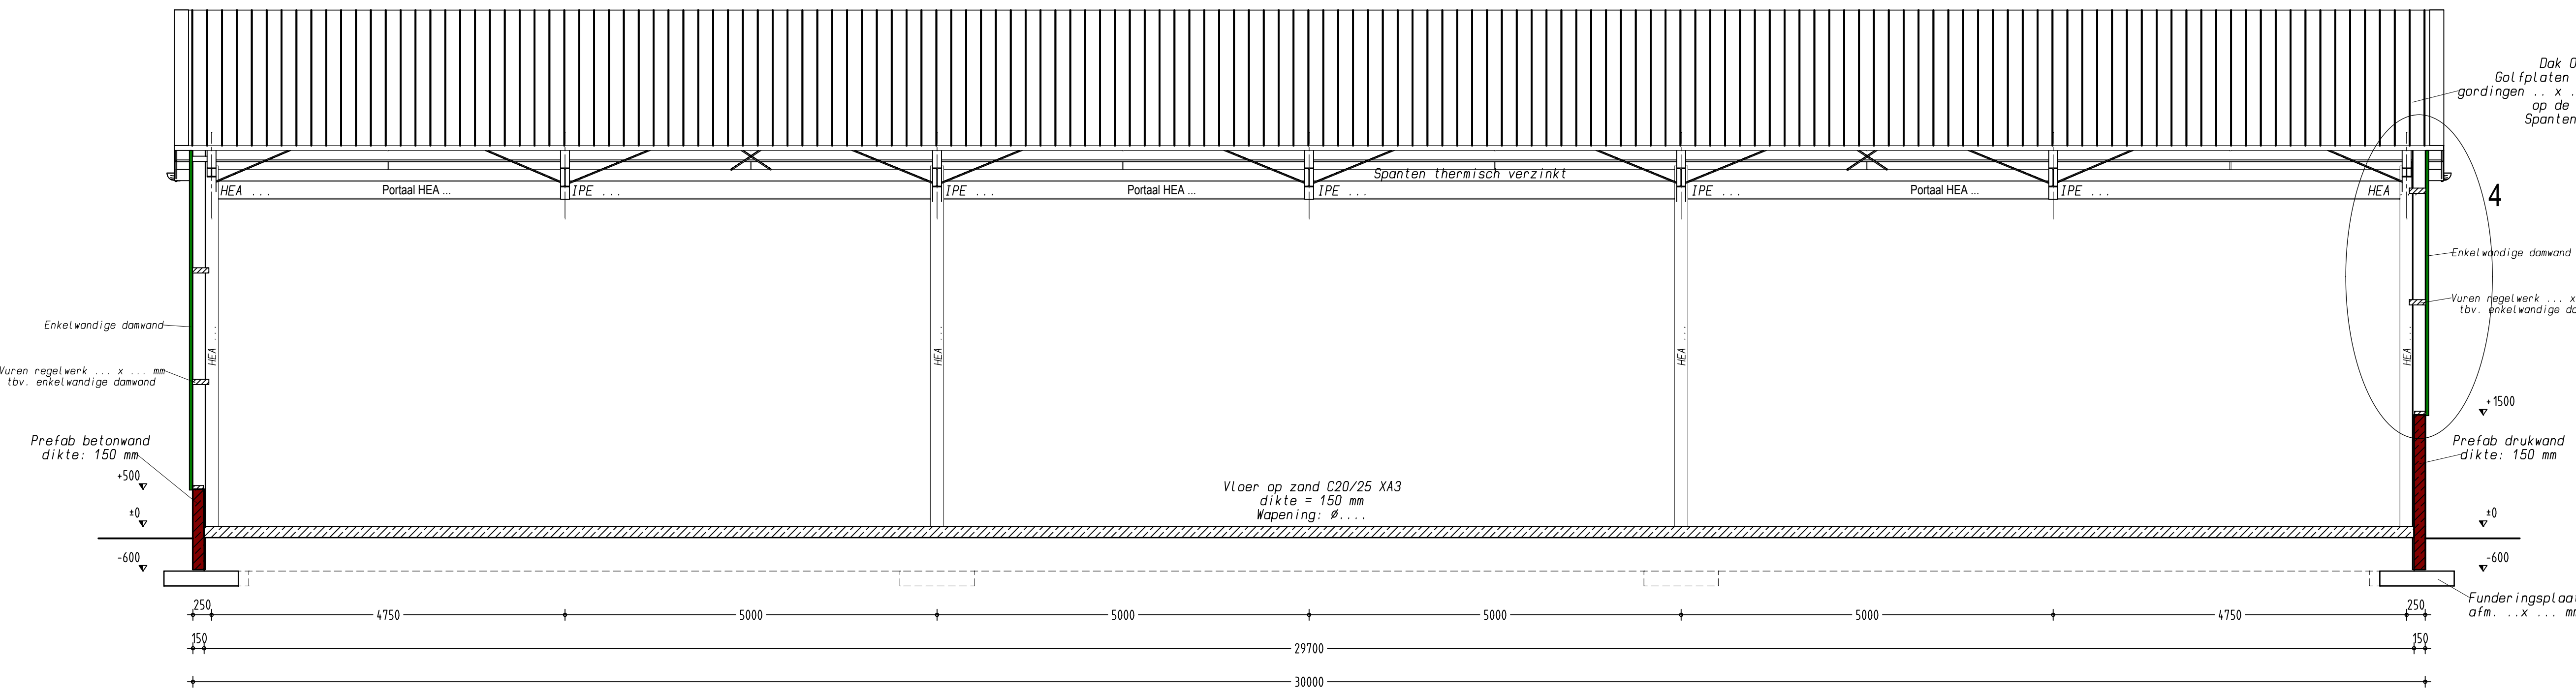


Doorsnede B-B

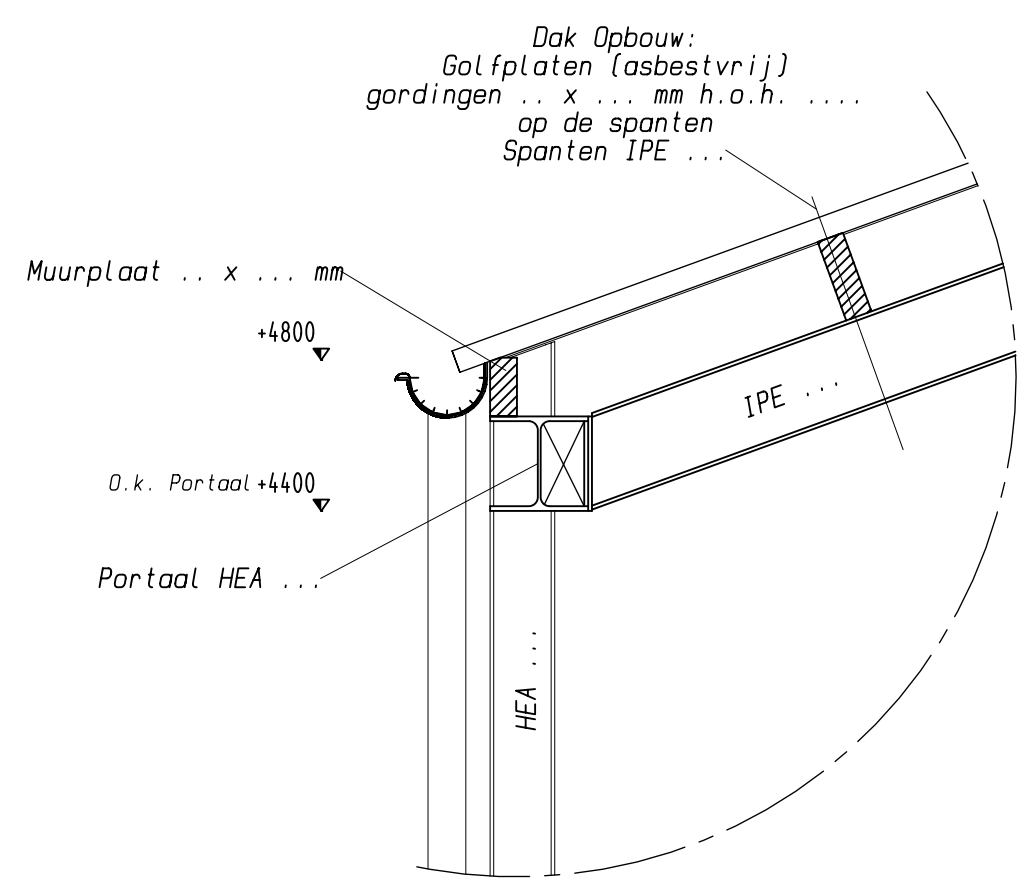


Detail 1 zijgevel

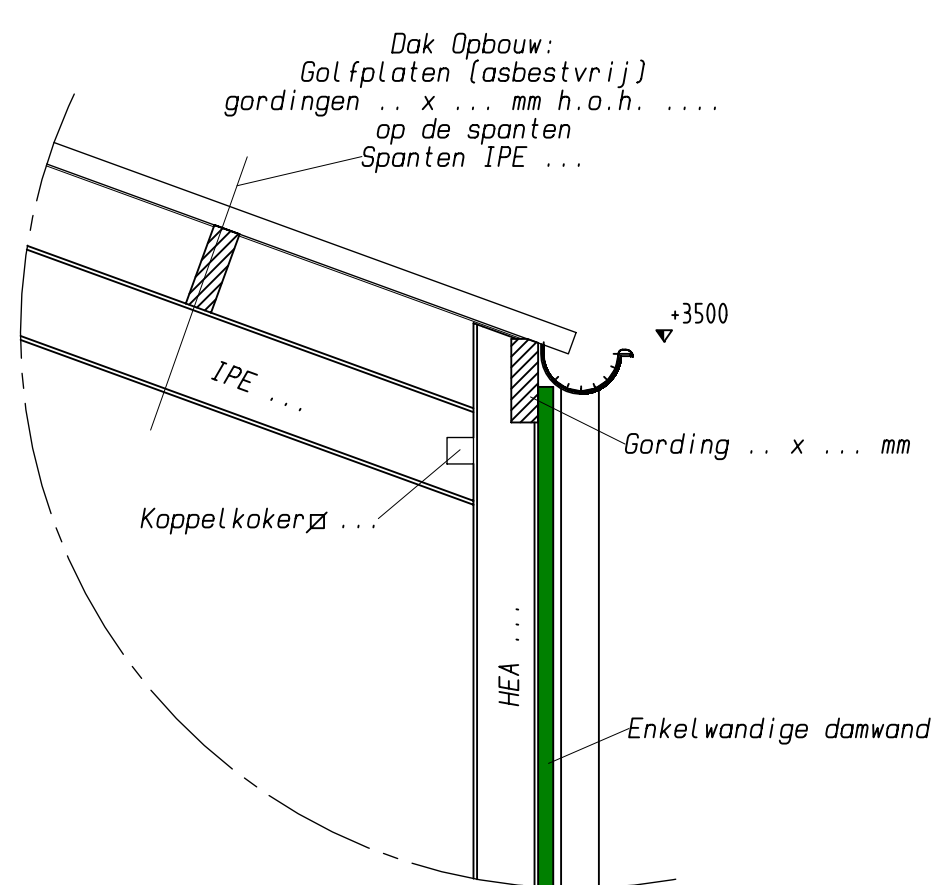


Detail 2 zijgevel

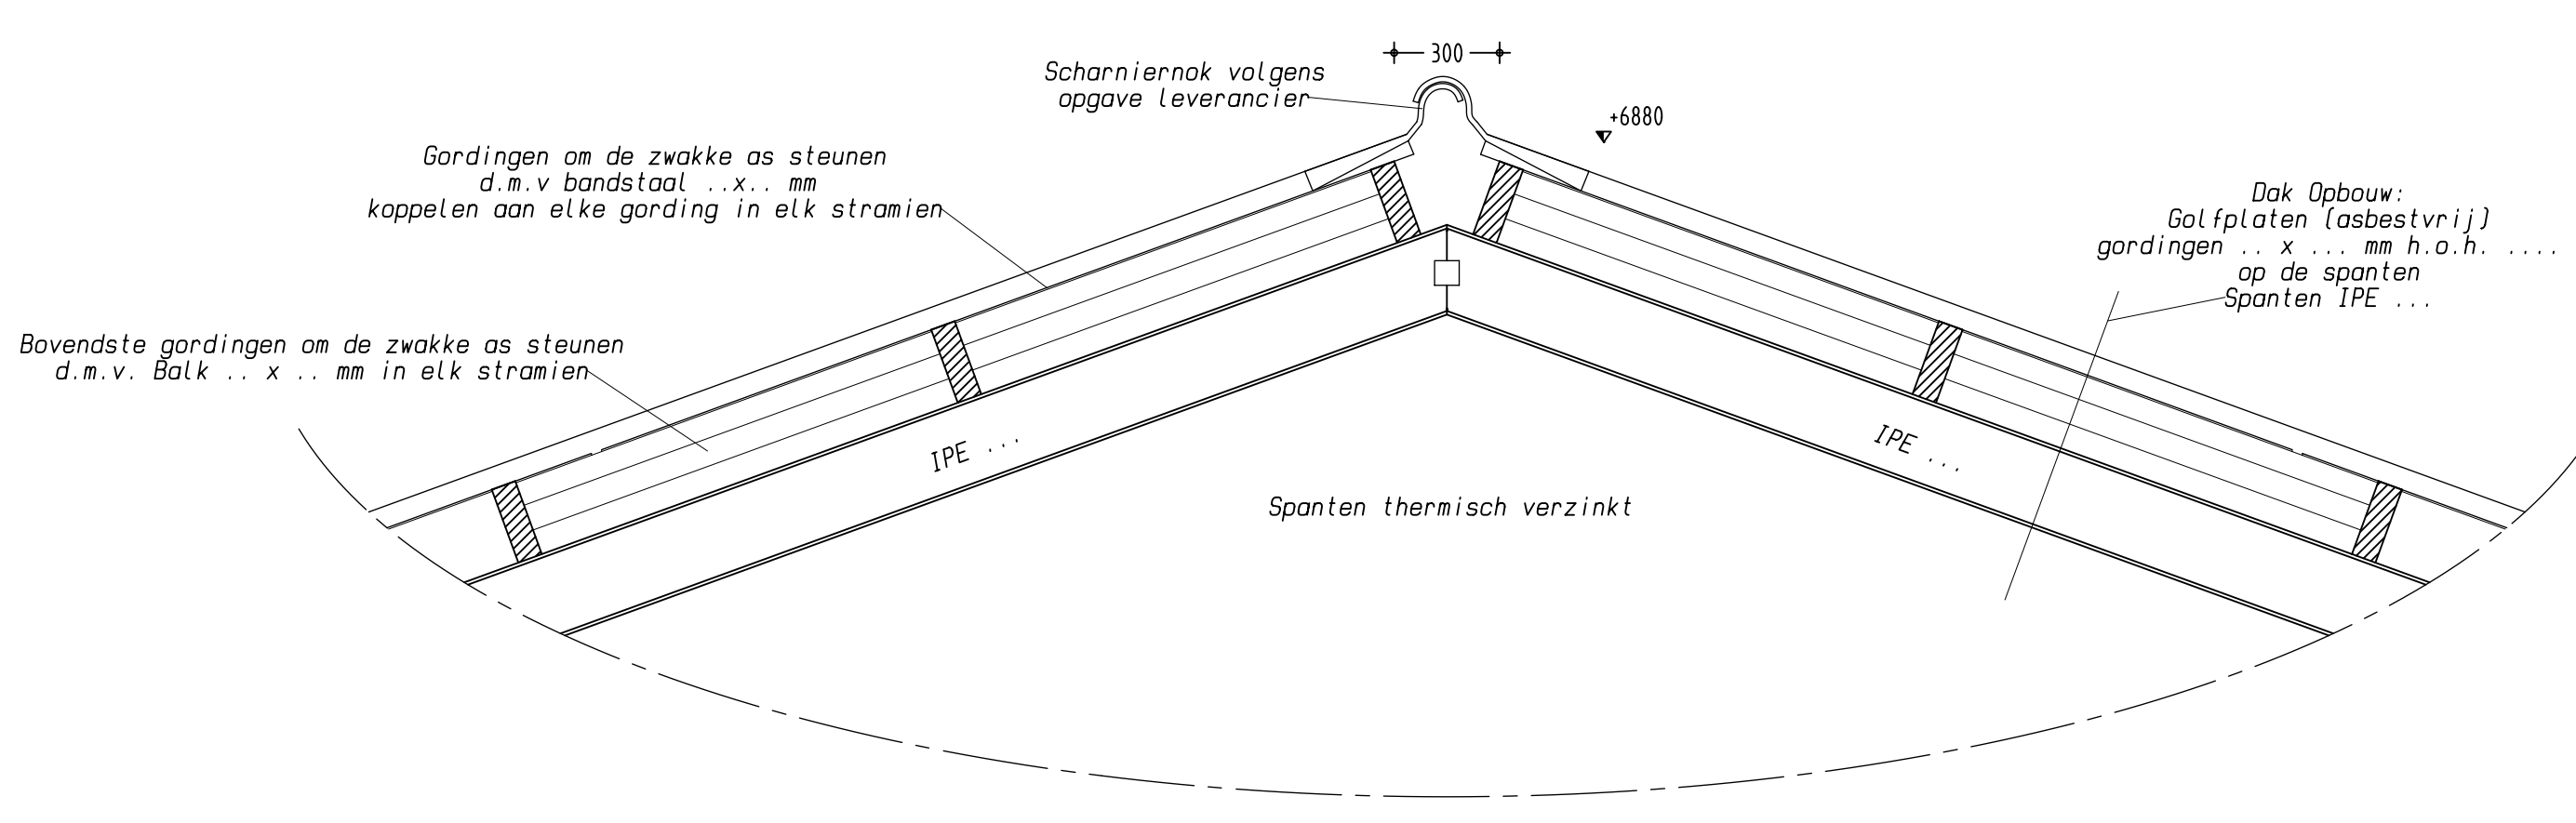


Detail 3 scharniernok

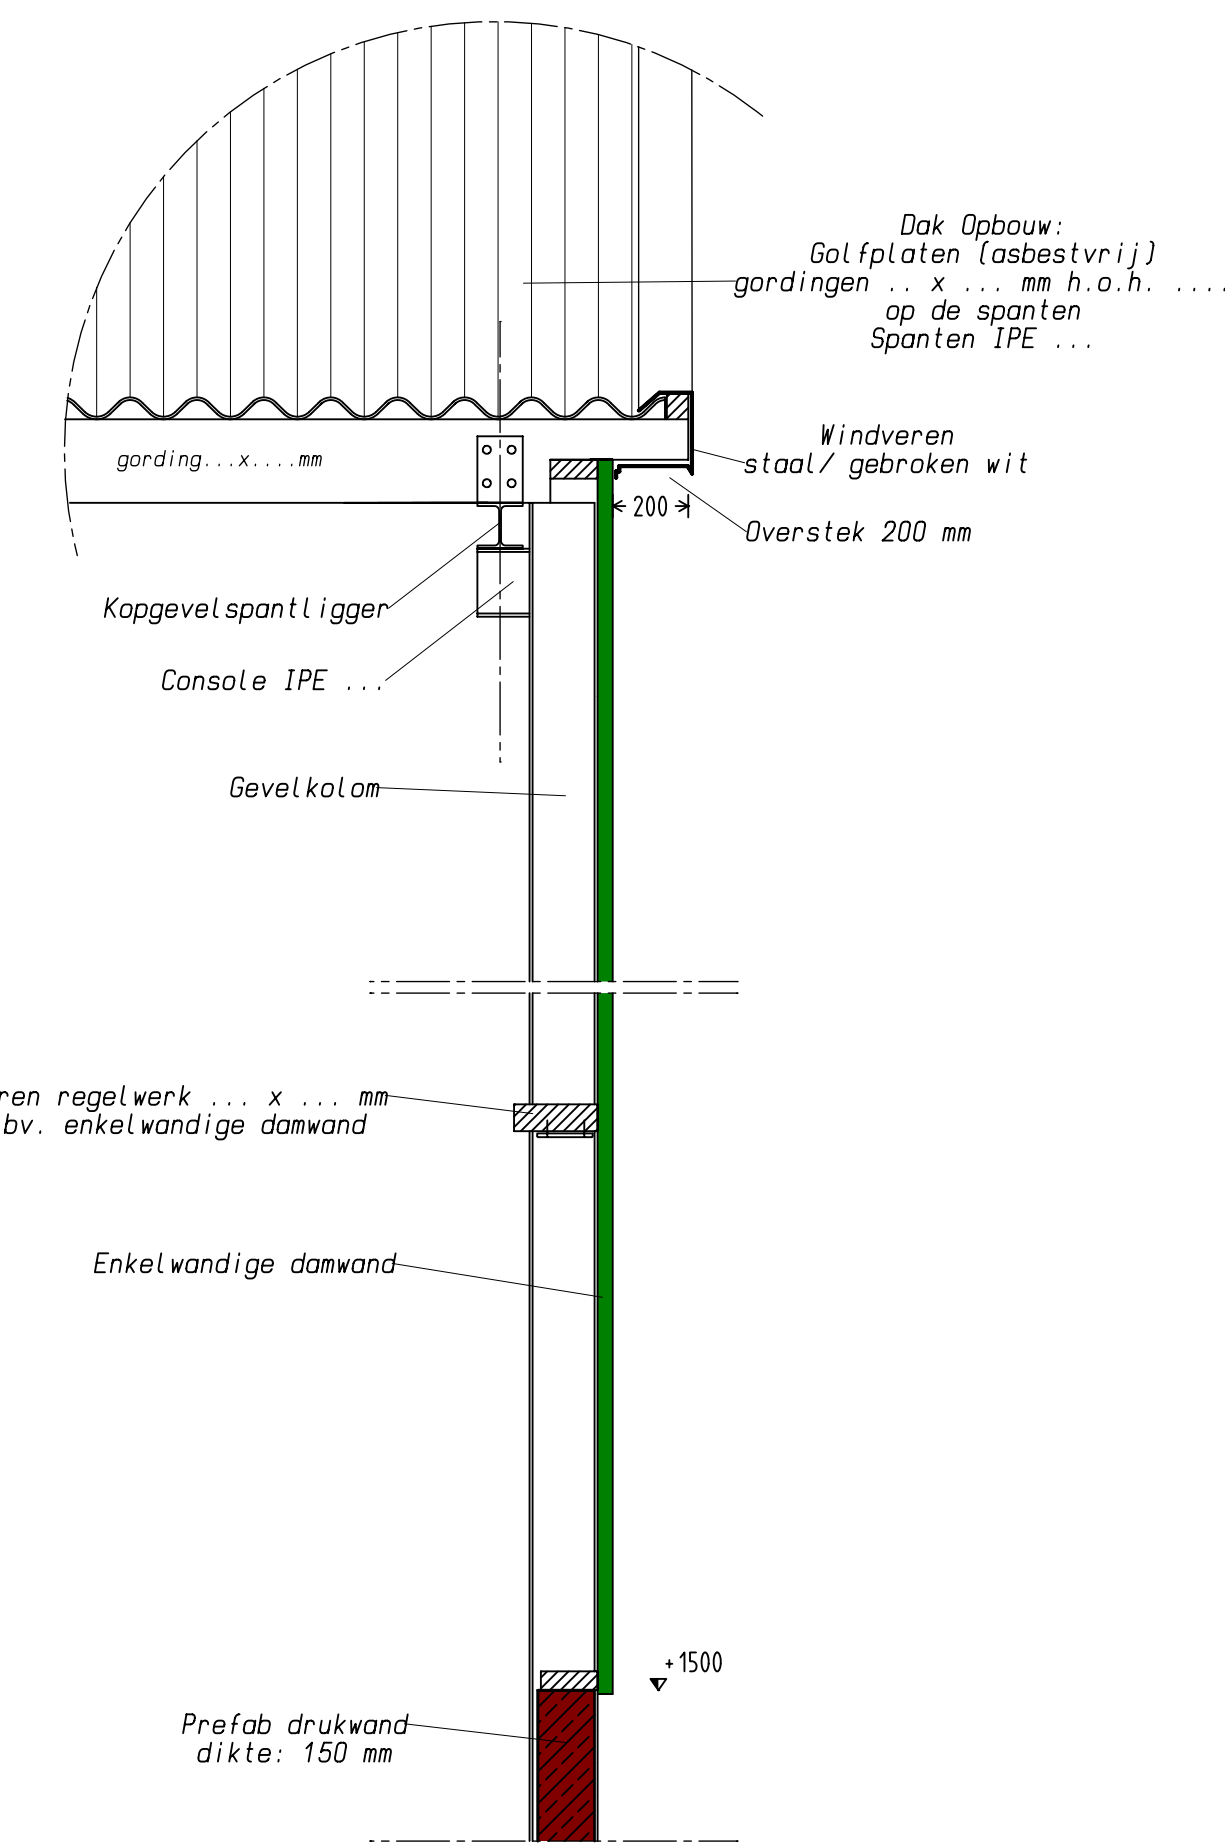


Detail 4 kopgevel/windveer

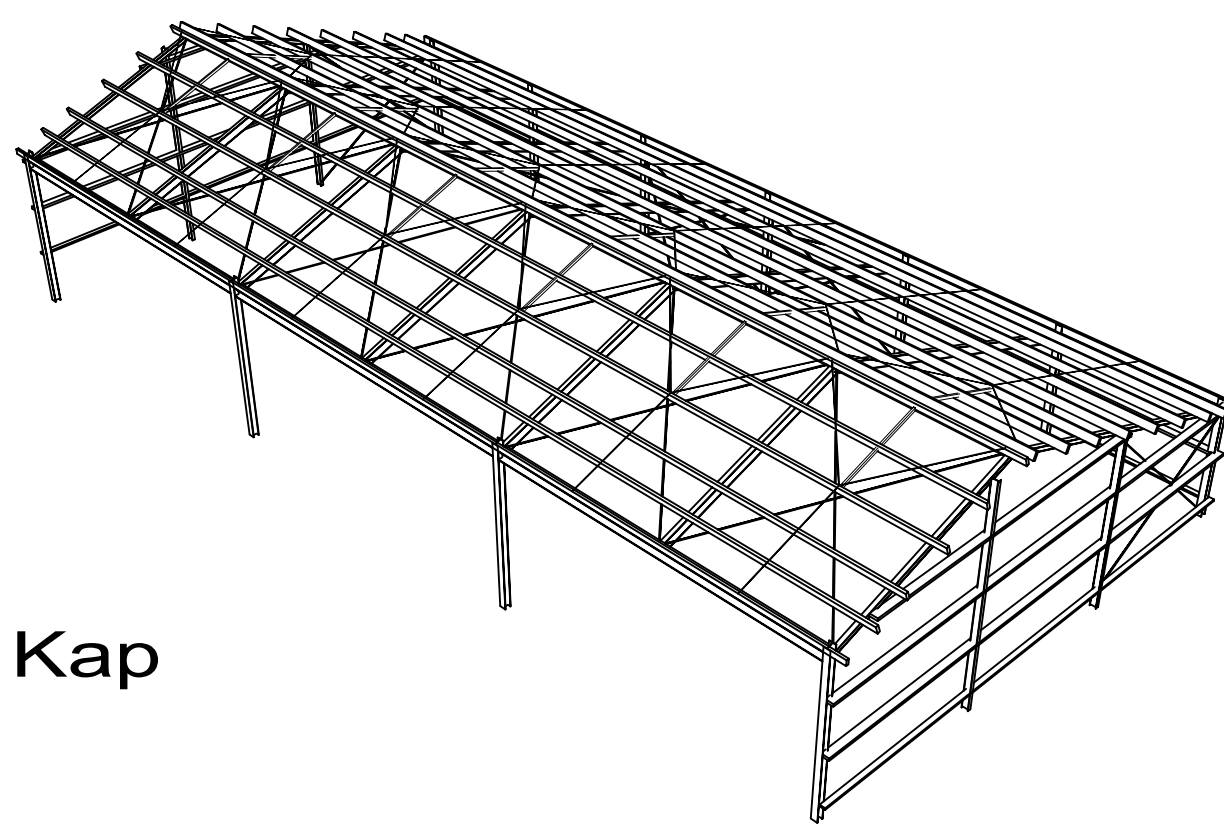


Kap

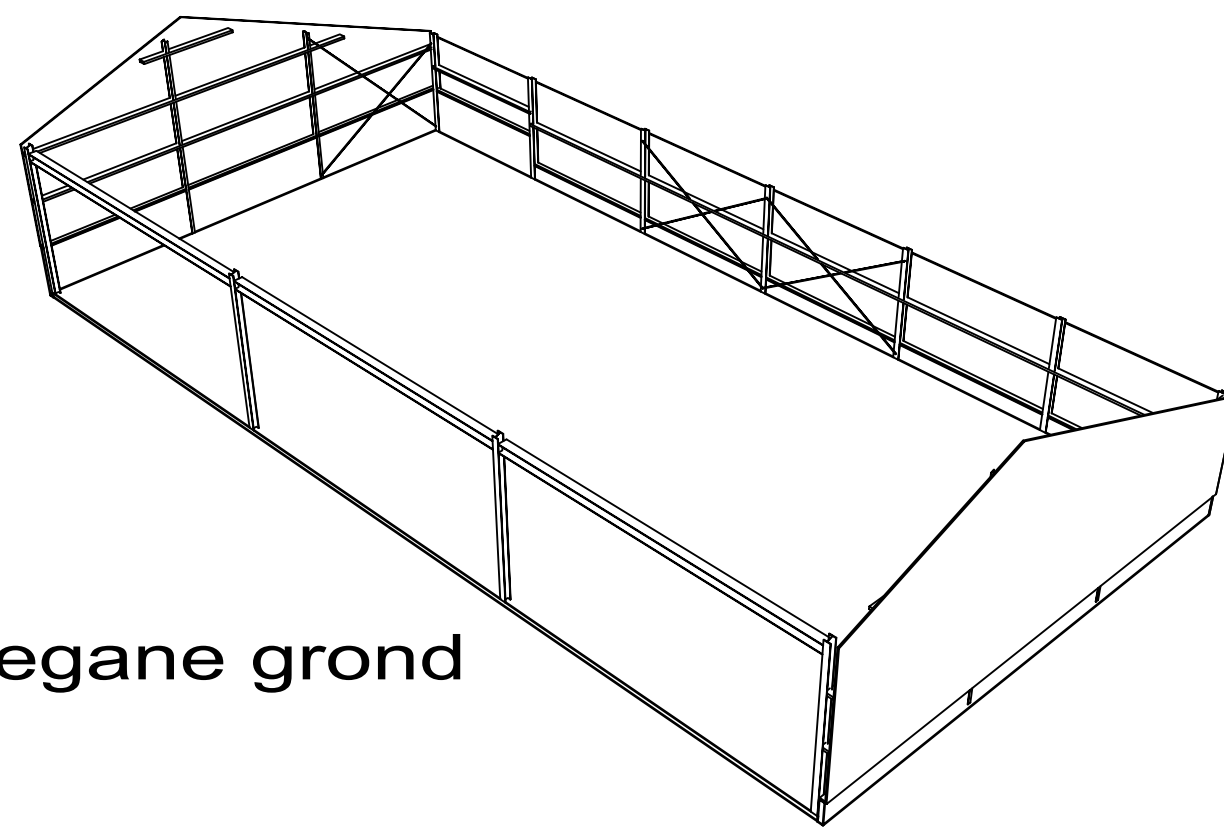


Begane grond

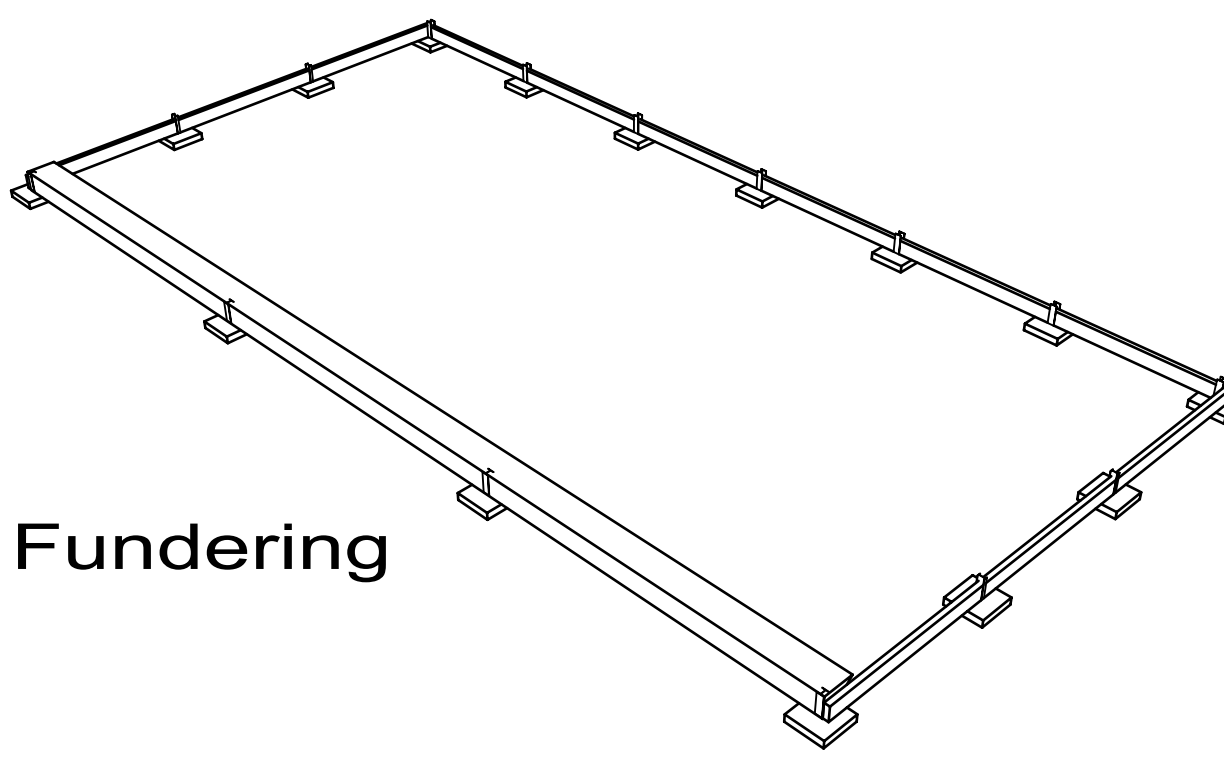


Fundering

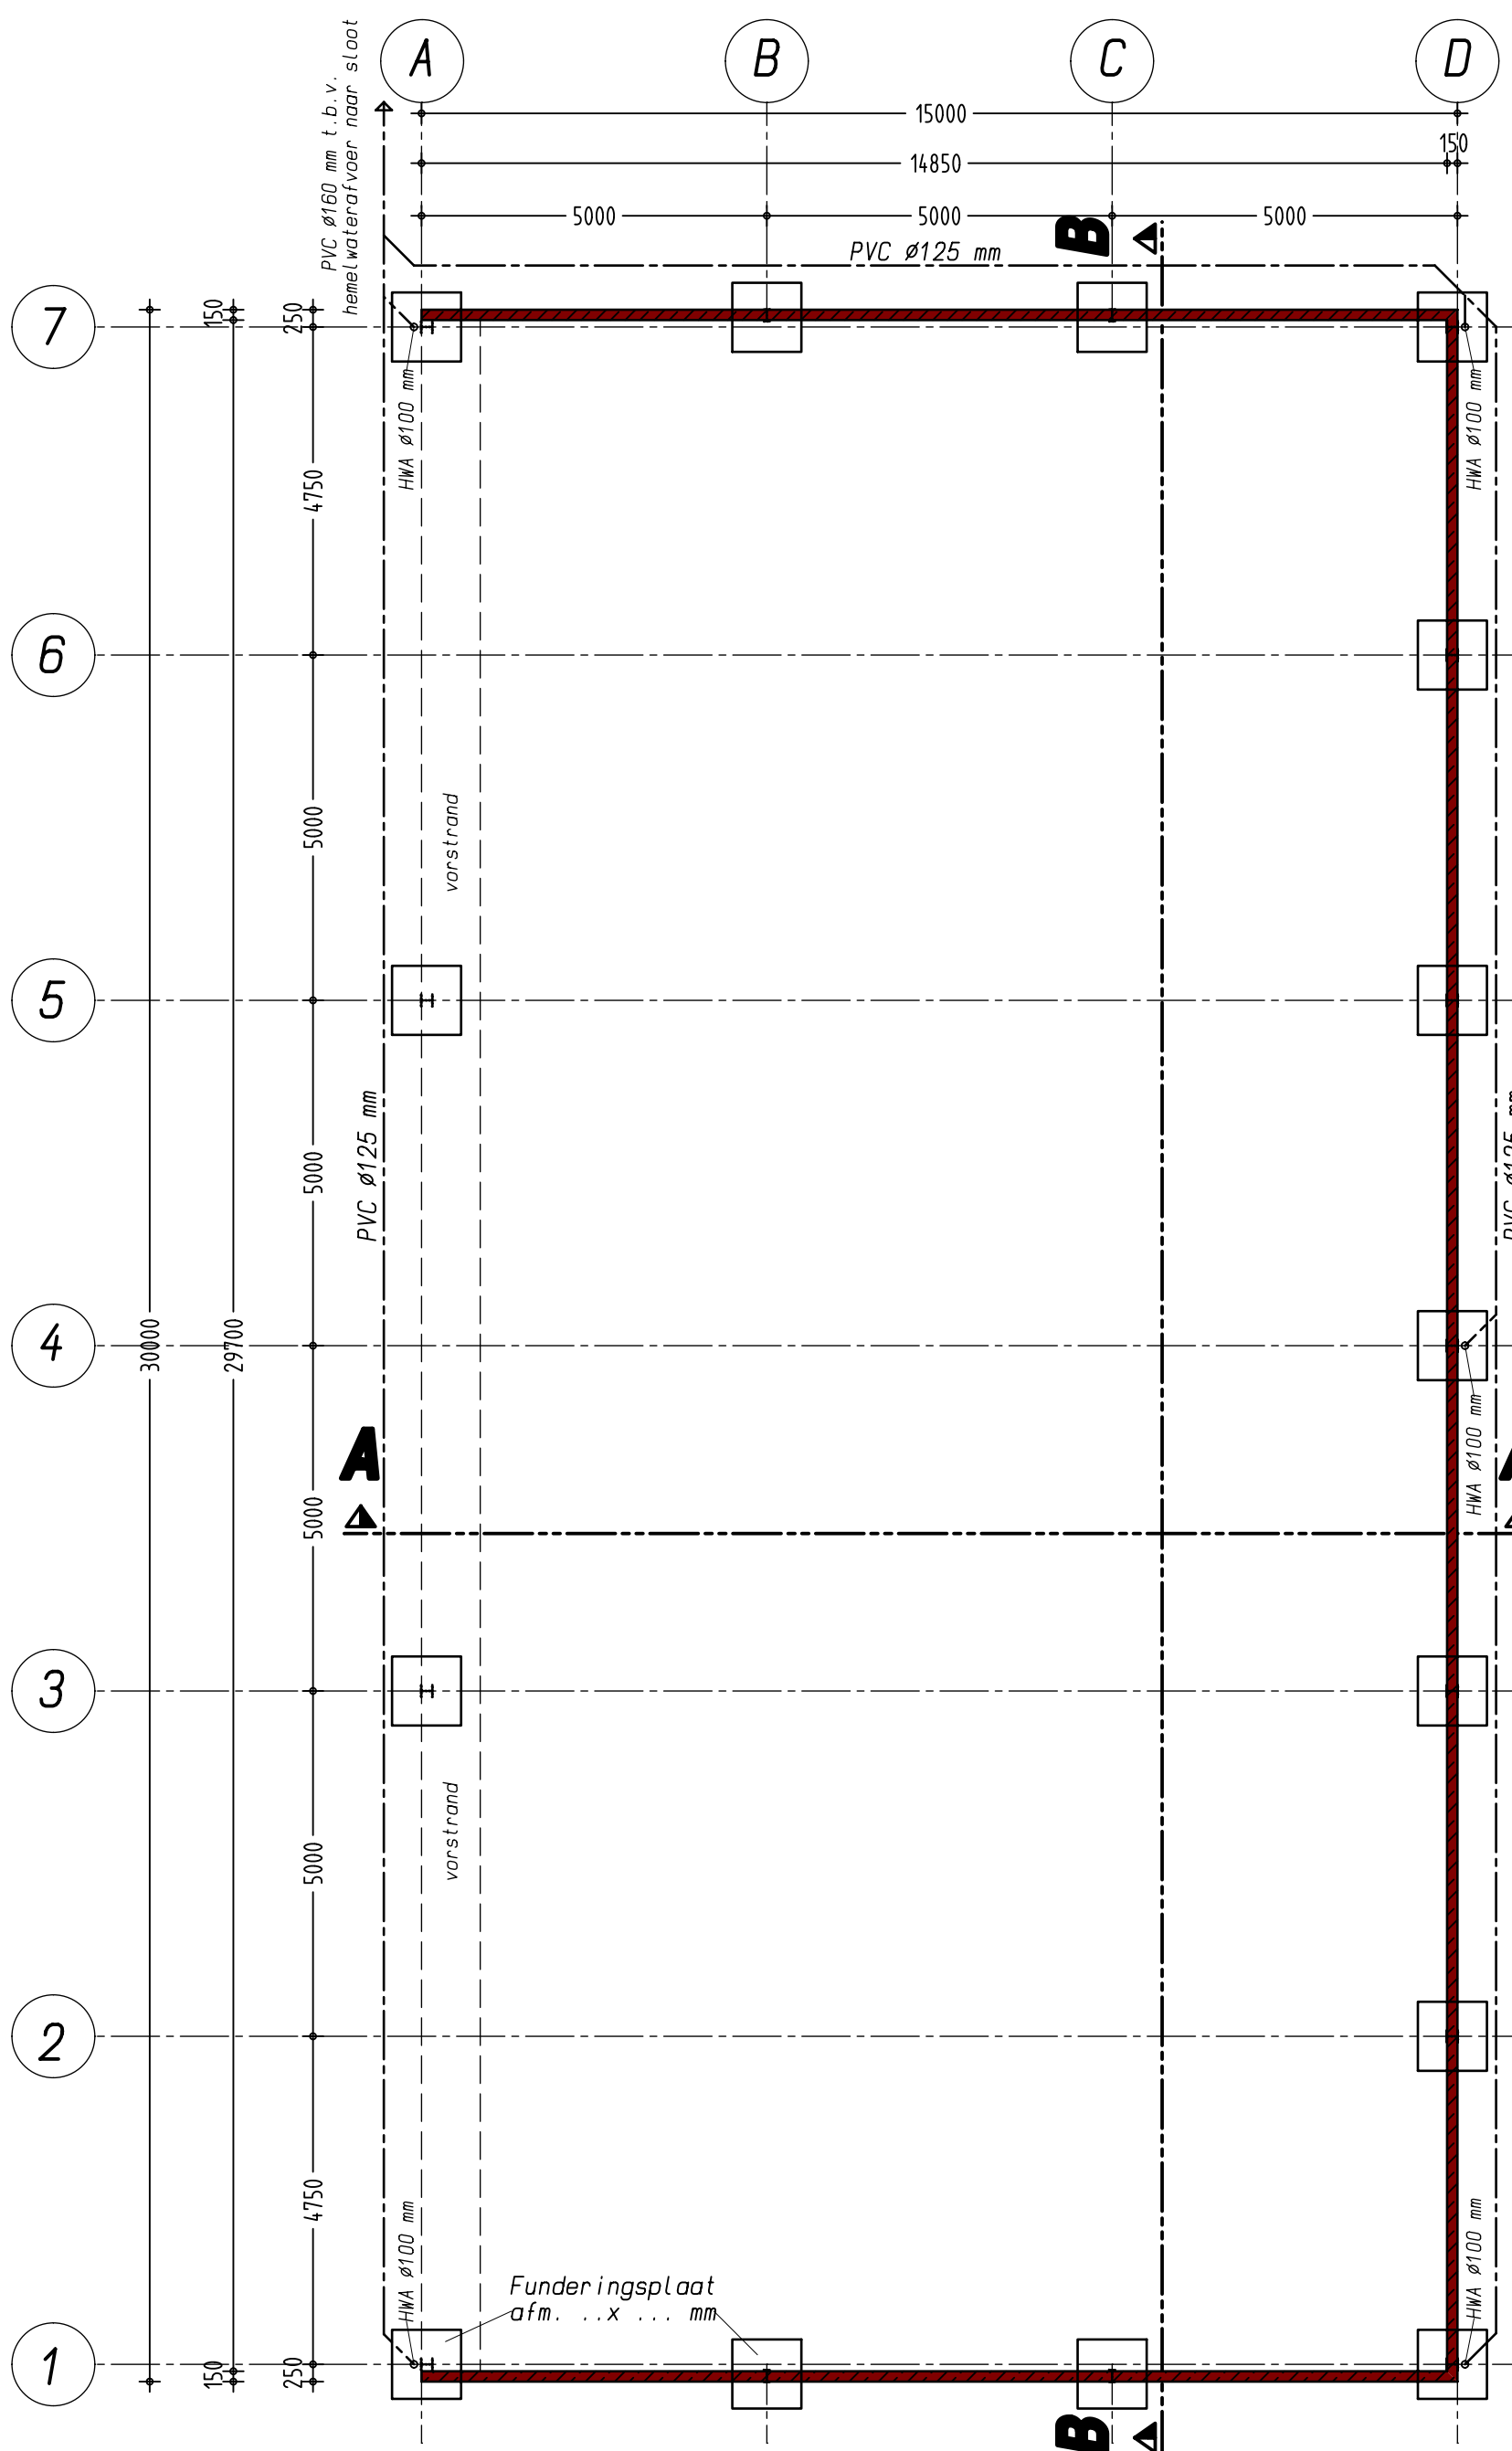

Funderingsplan

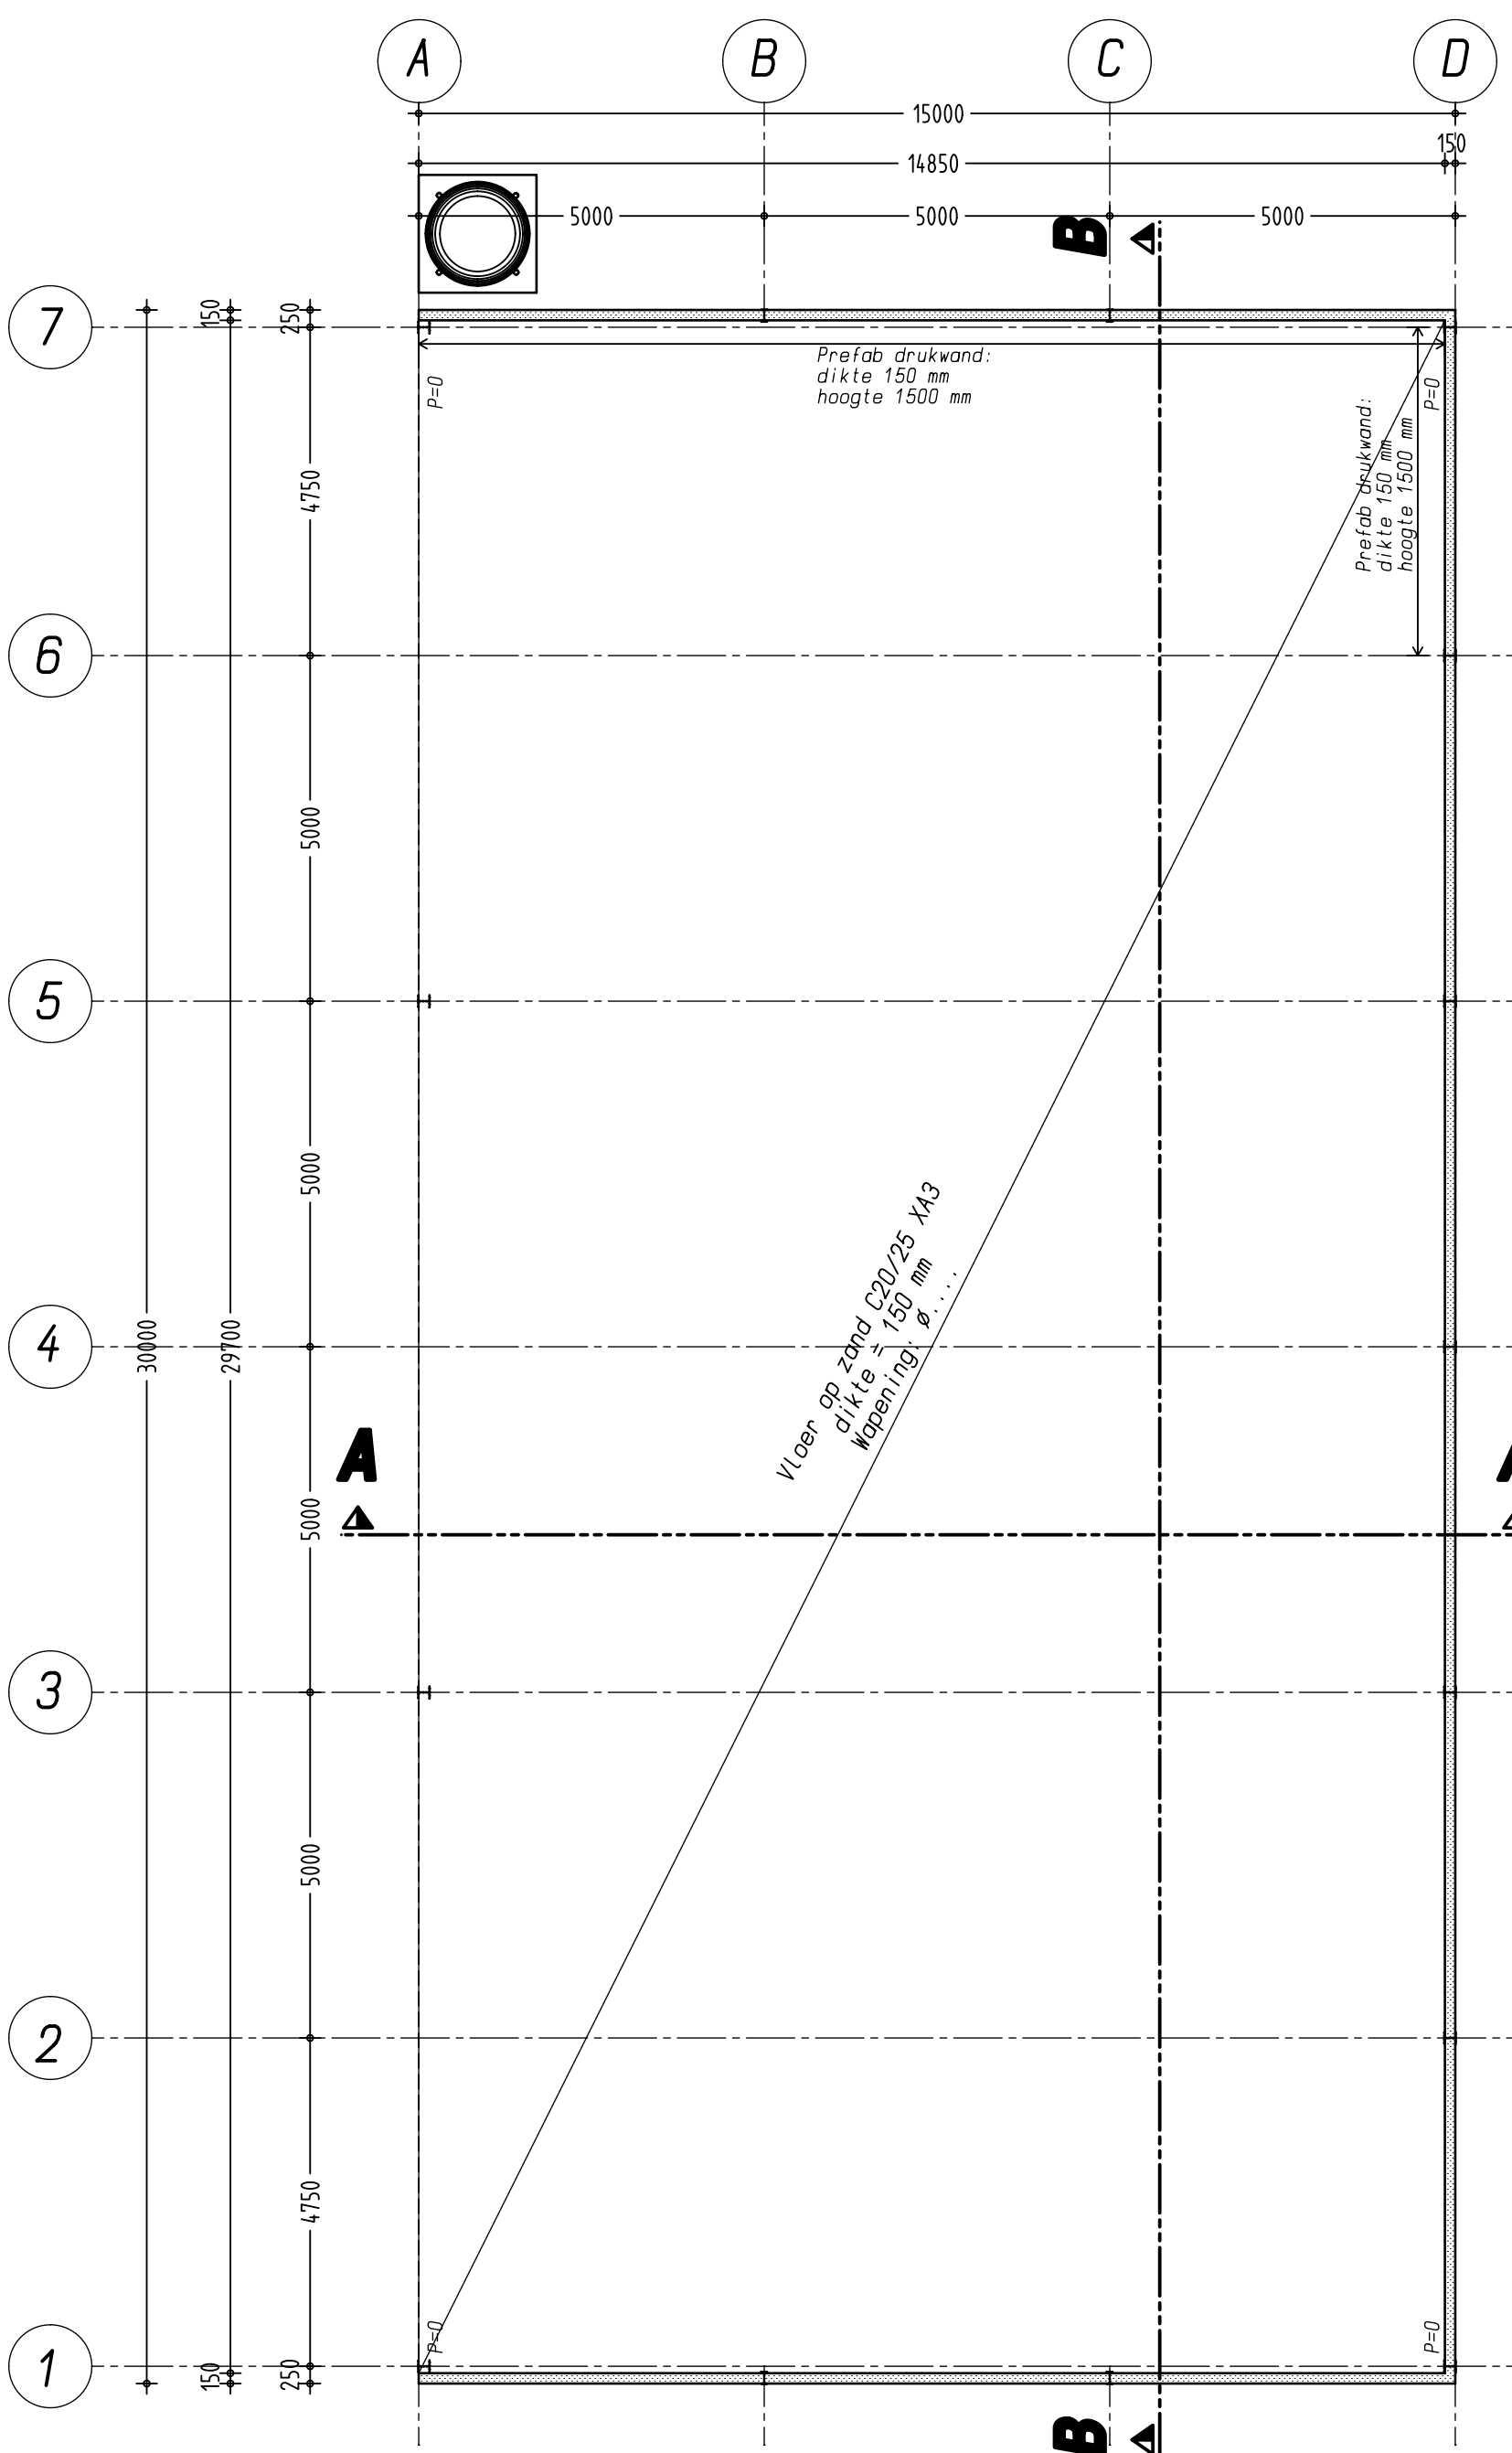

Begane grondvloer

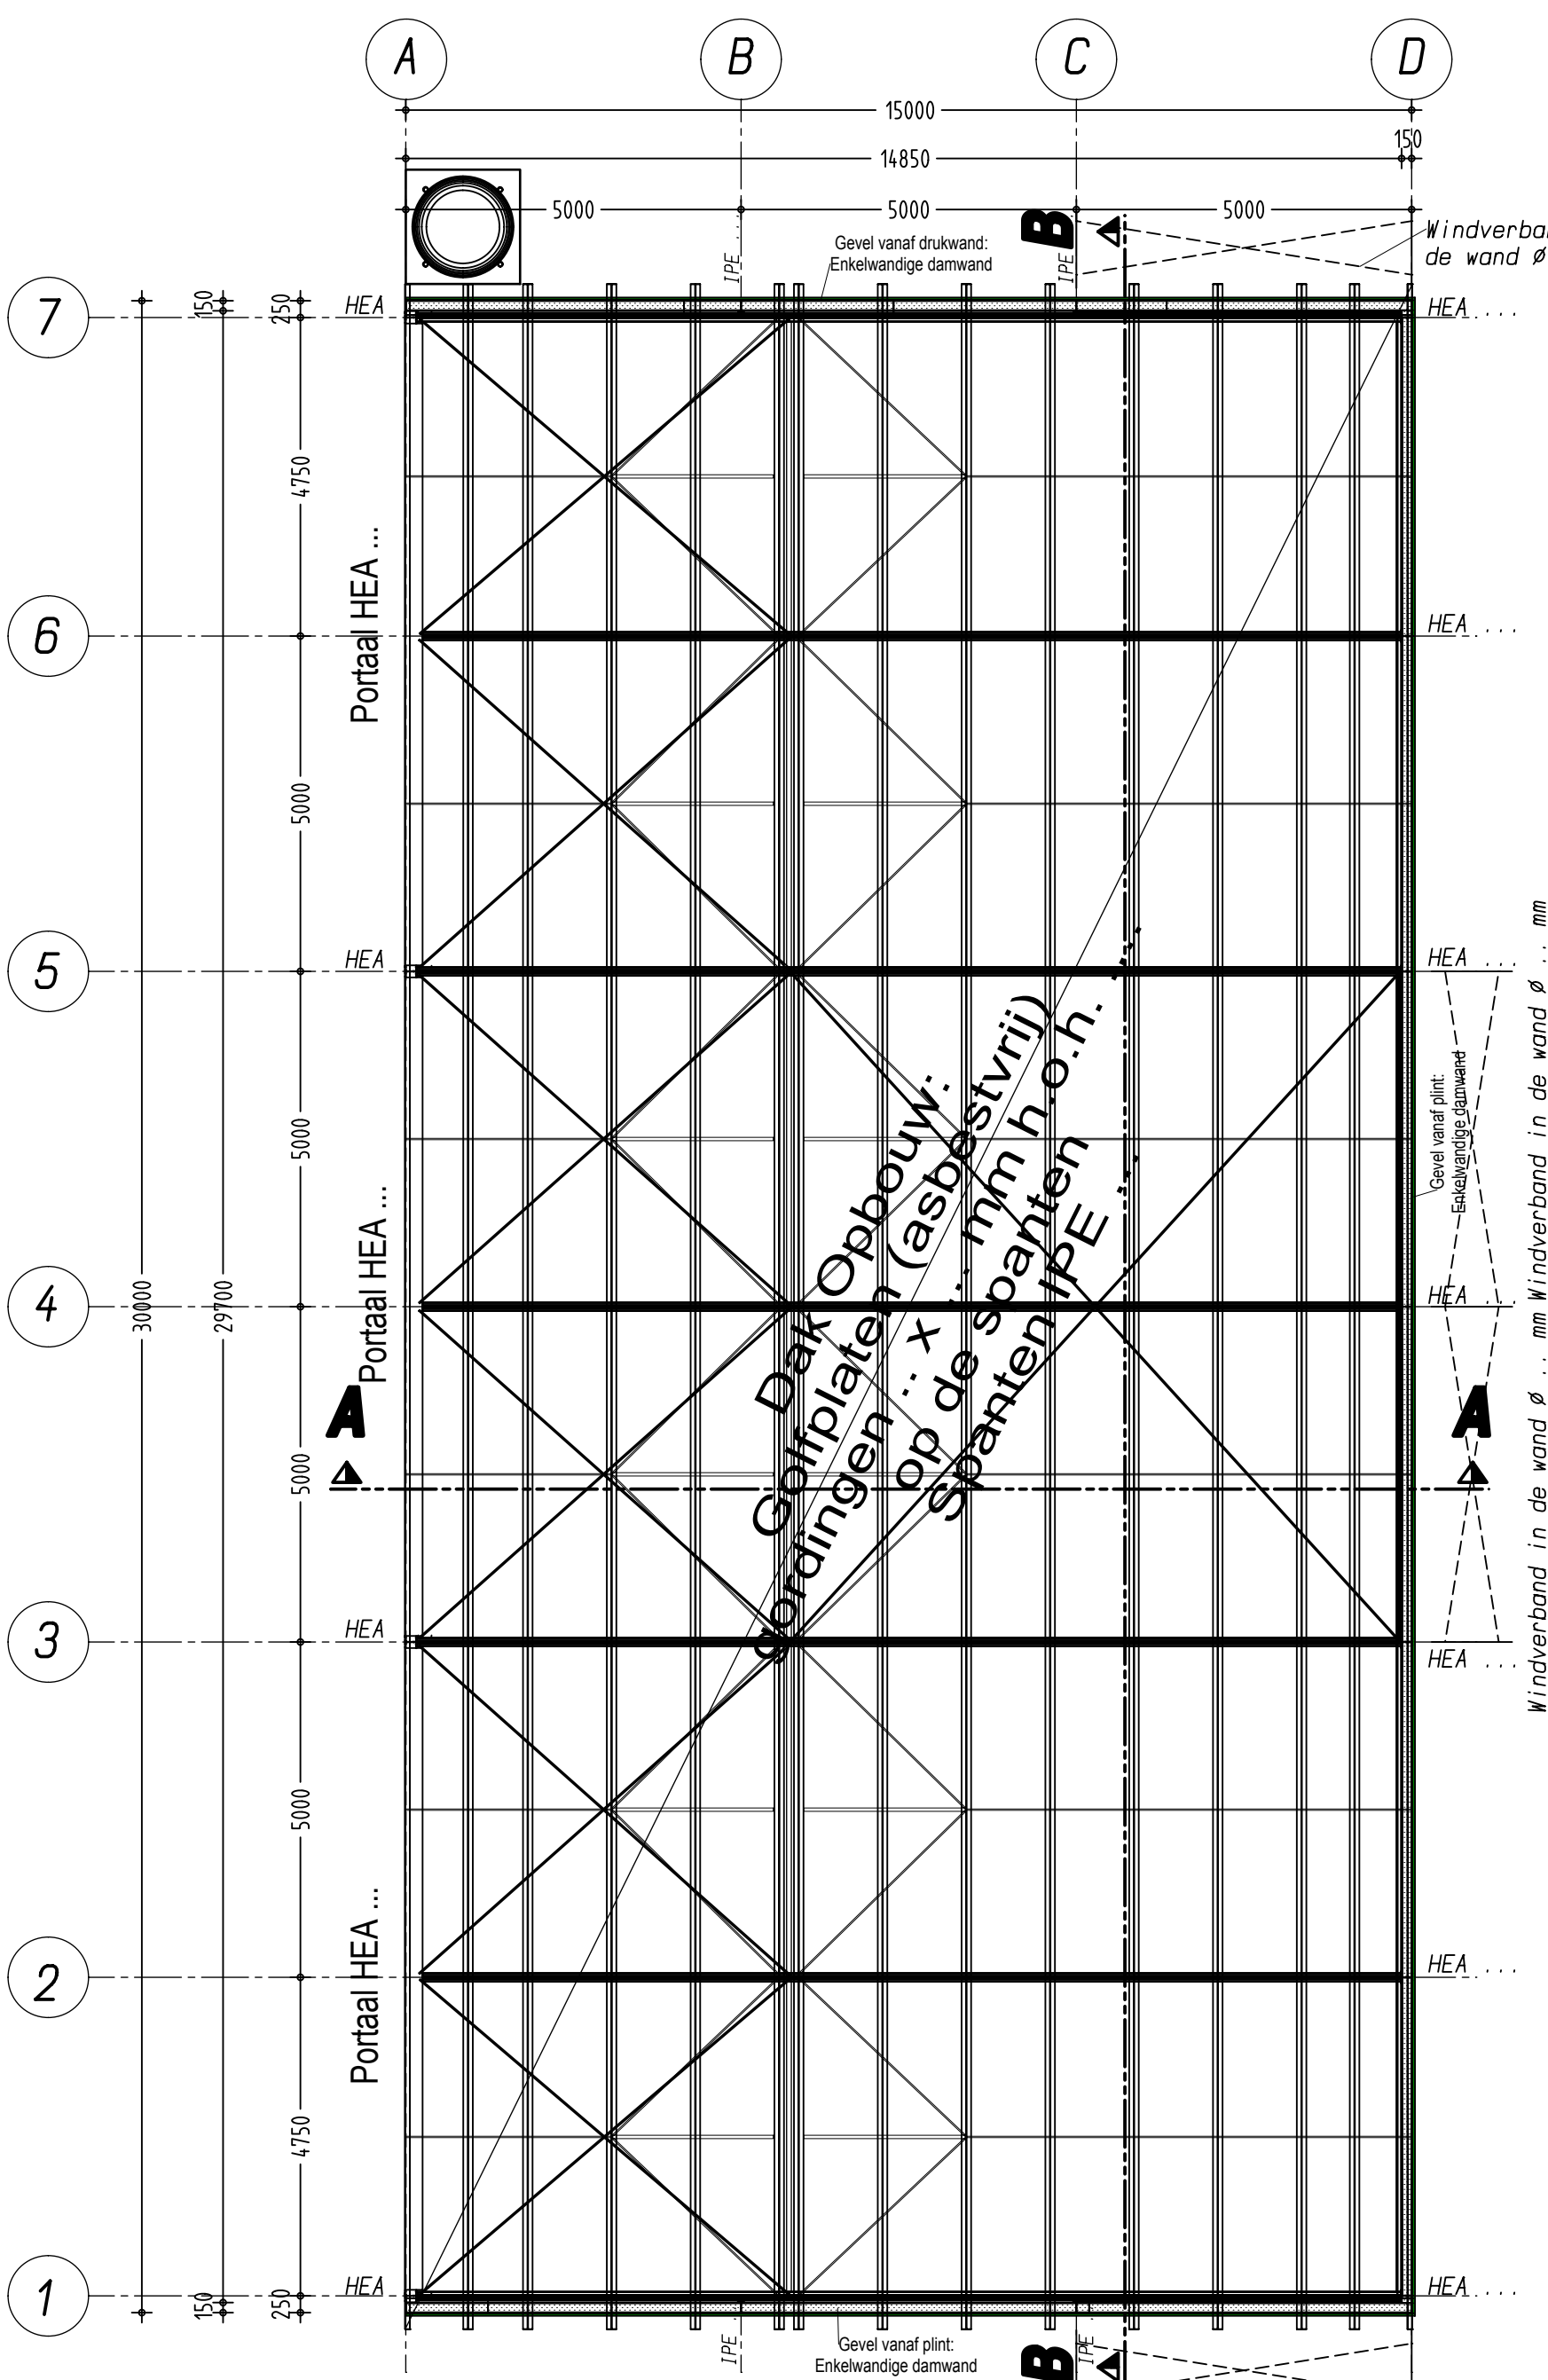

Kapplan

opdrachtgever: Dhr. J. Pardijs
Beckenstraat 1
7233 PC Vierakker
locatie: Bontekoeweg ongenummerd
7223 KP Baak
betreft: Nieuwbouw werktuigenberging
Funderingsplan, Begane grondvloer, Kapplan,
Doorsnedes, Details

projectnummer: 2011-179	schaal: 1:100/1:50	get.: Thomas	format: A 0	tek.nr.: B-301	datum: 01-05-2012	d.d.gew.: 12-09-2012	15-04-2015
Pit bouwadvies		Pit bouwadvies		Pit bouwadvies		Pit bouwadvies	
Dorpstraat 4a, 7156 LL Beltrum		T 0544-481356		W www.pitbouwadvies.nl		E info@pitbouwadvies.nl	