



Kapplan


$\pm 1:100$

Nr. 164-4- IKA.

Bl. AA.

d.d. 17-05-2013

20-5-2015

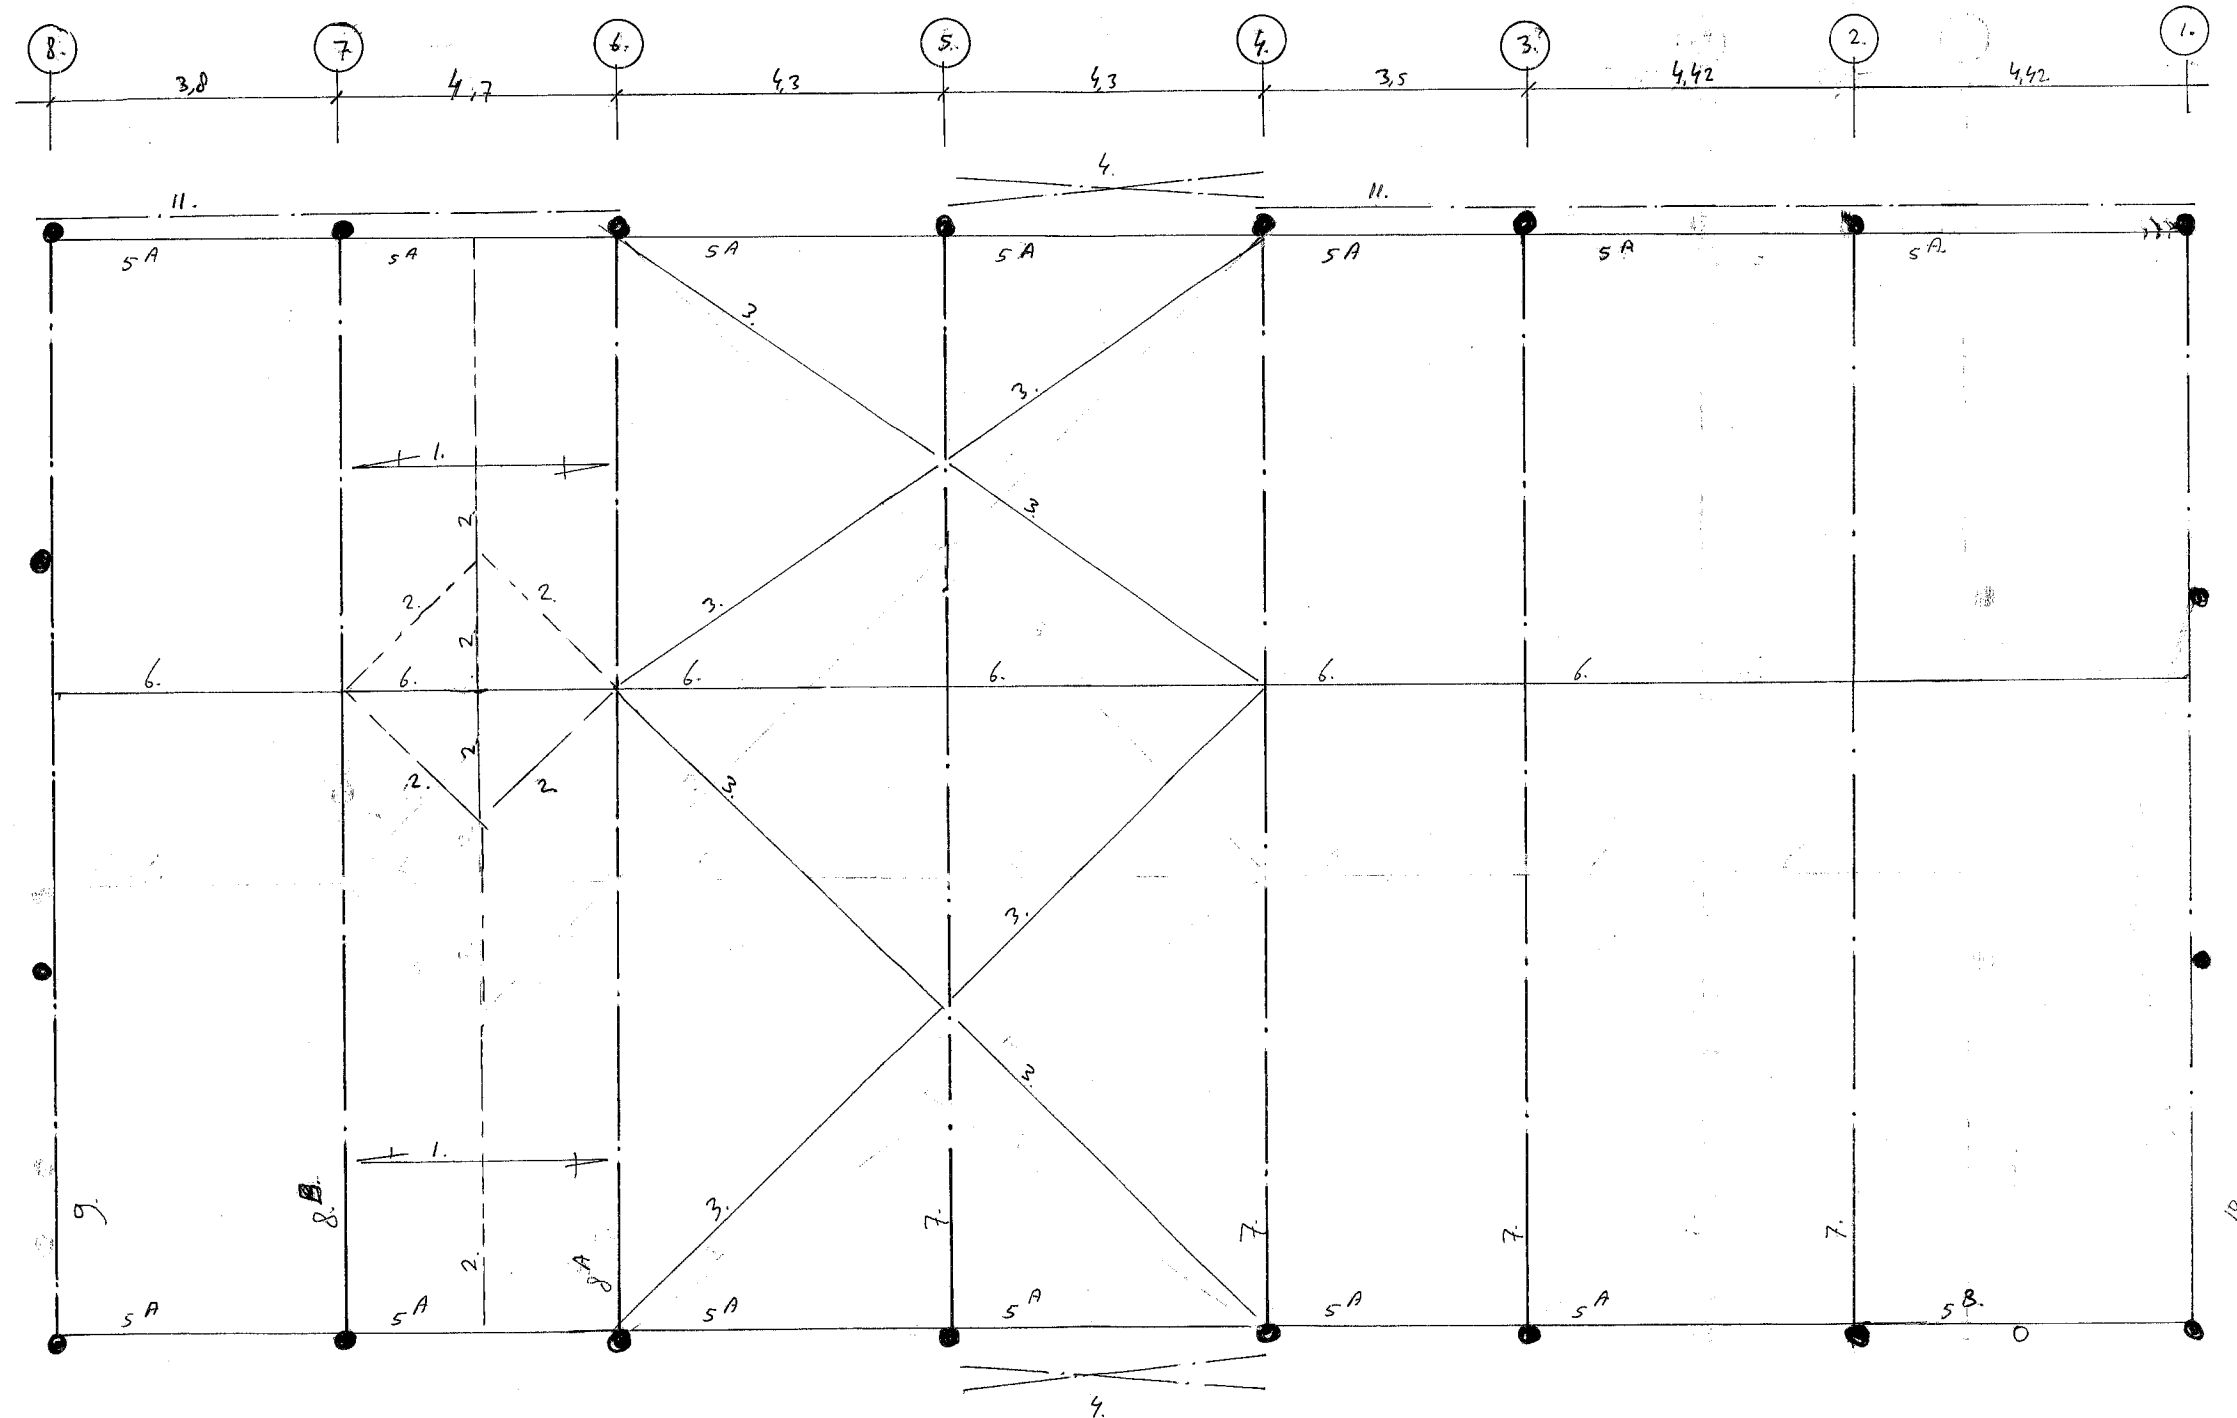



Zolderplan.


± 1:100.

Nr. 16404 - IKA.

Bl. BB.

d.d. 17-05-2013.

20-5-2015

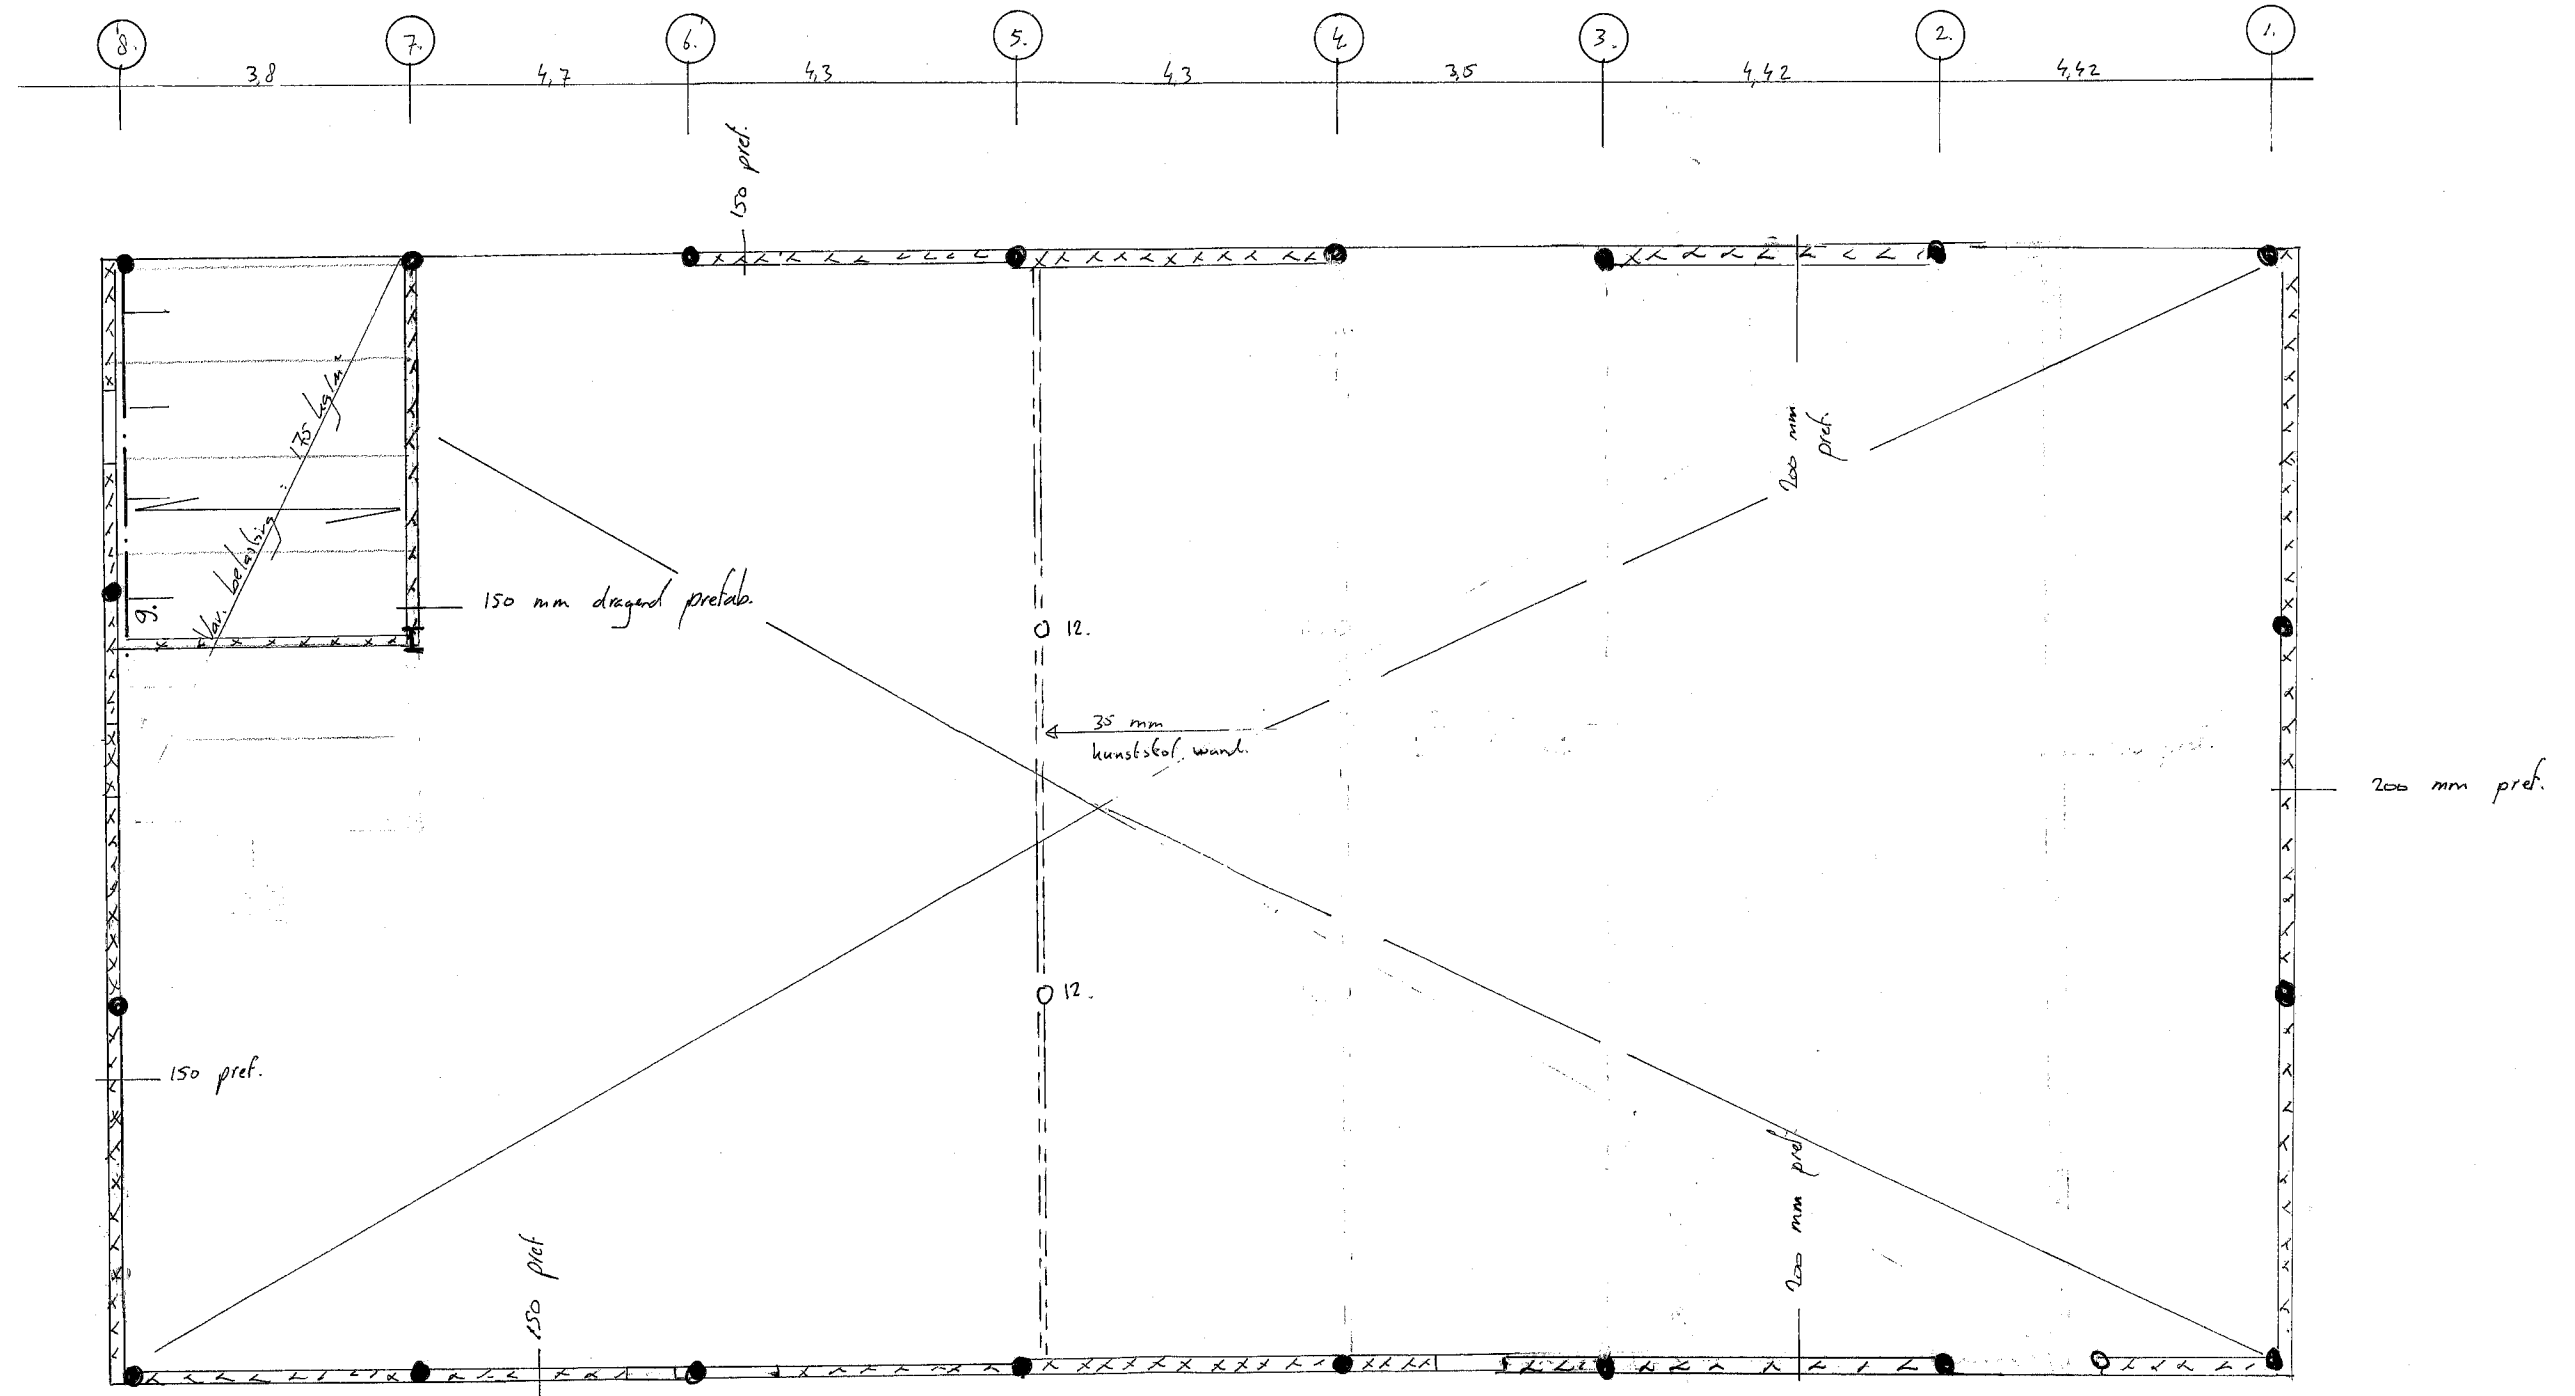

← = spanrichting kanaalplaat vloer vlg. ber. leverancier.
Let op? onderzijde nabehandelen i.v.m. milieuklasse A3
Denk aan oren kanalen.

Kelderplan

