


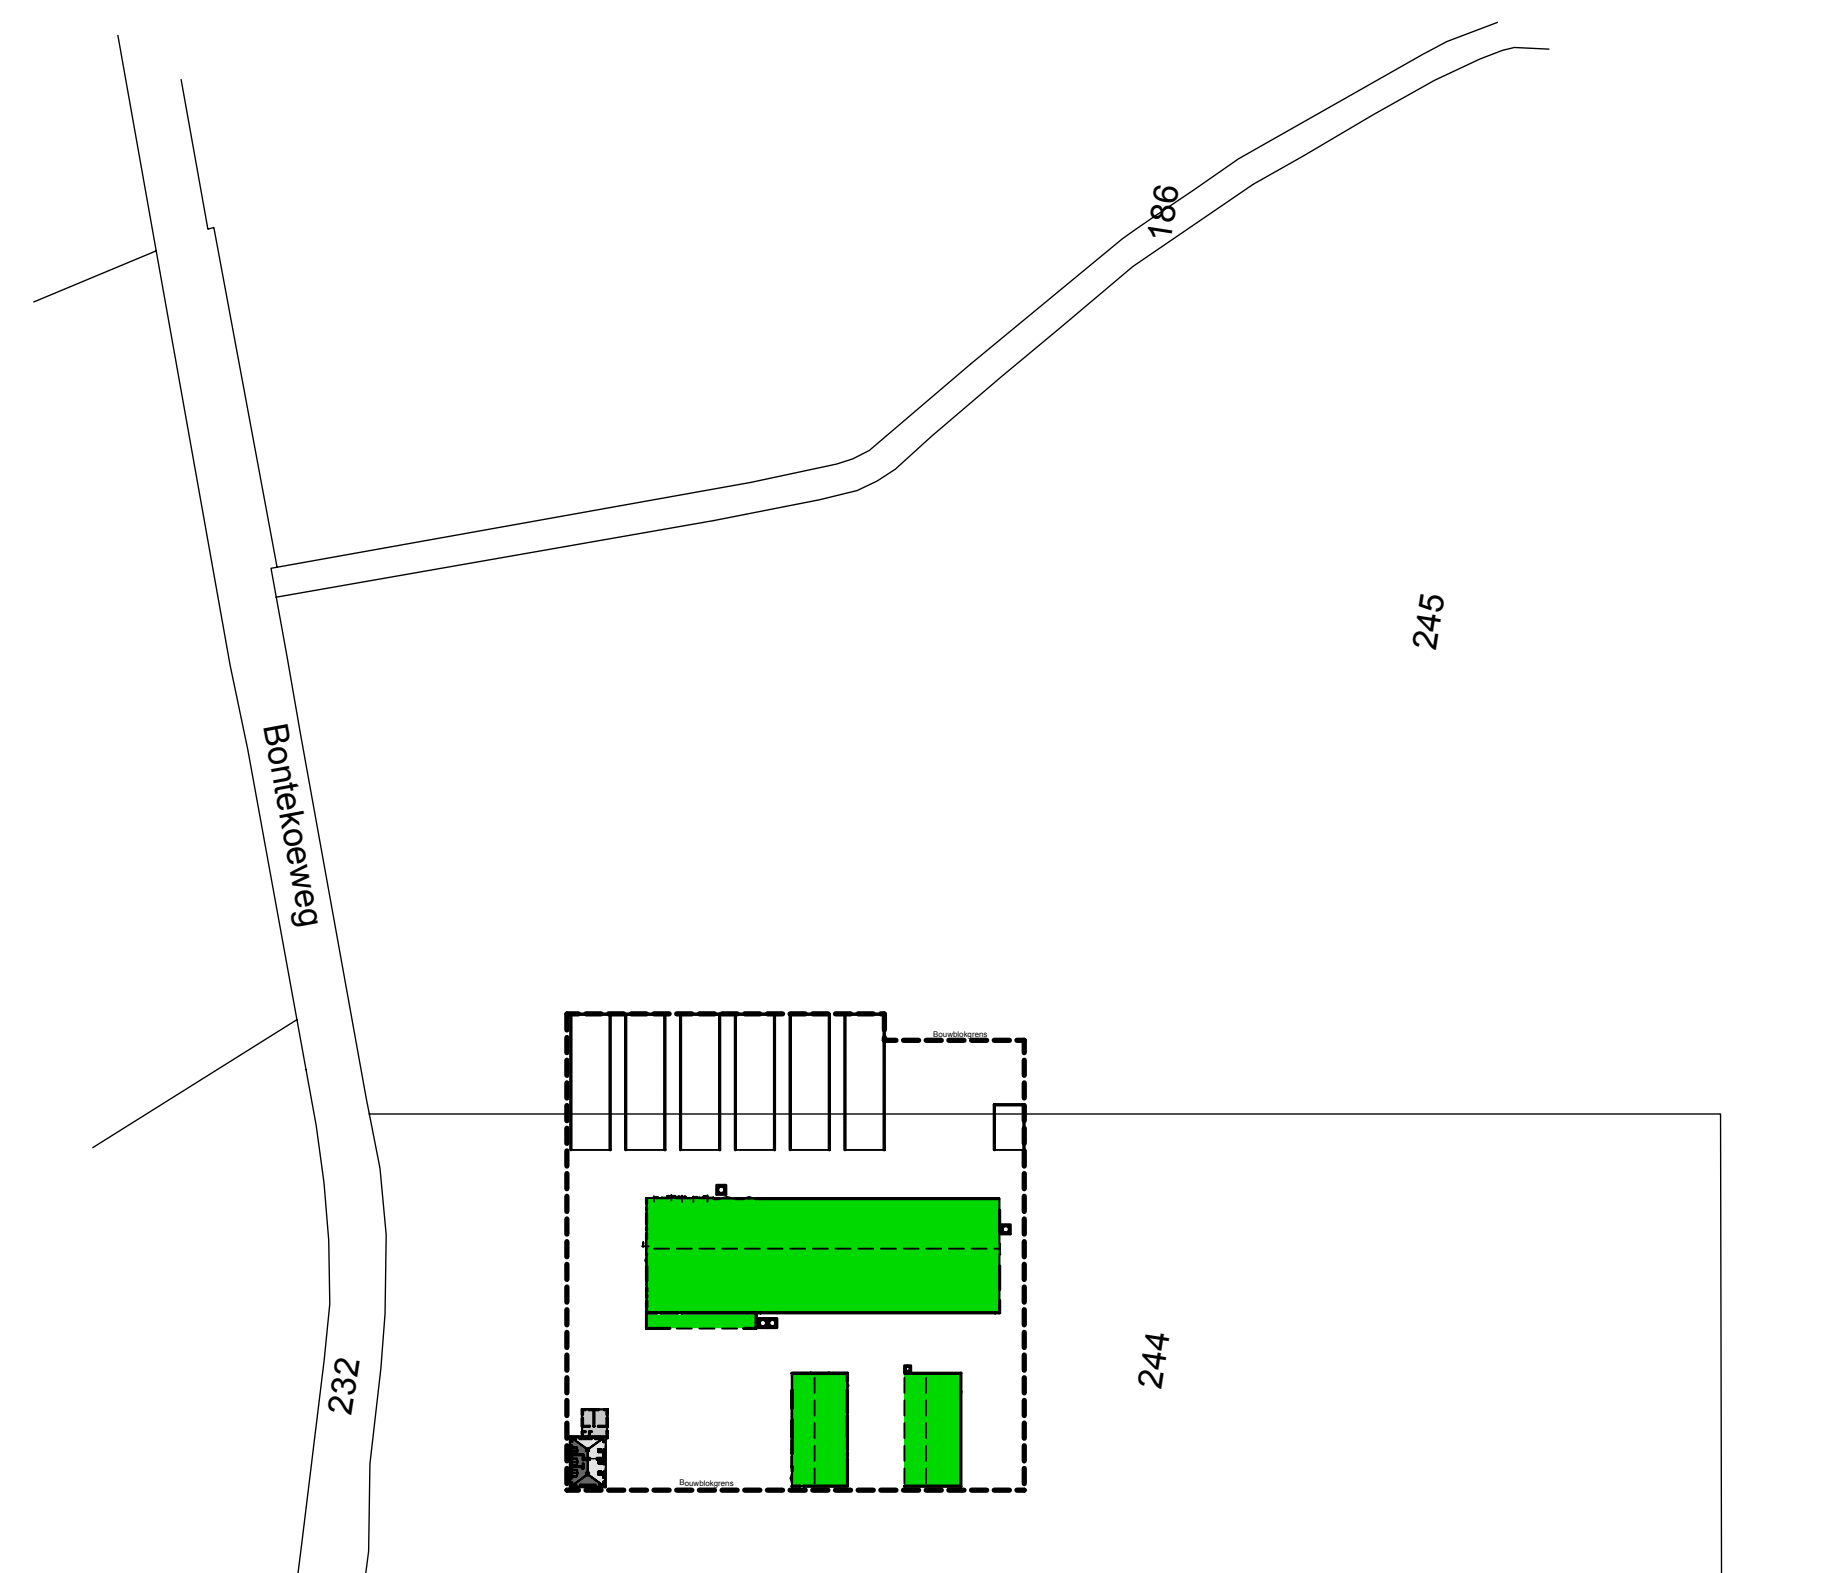



|              |                                                          |
|--------------|----------------------------------------------------------|
| 7,2 m NAP =  | Kruin van de Bonte Koeweg<br>Erverharding<br>Toegangsweg |
| 7,25 m NAP = | Peil van de ligboxenstal<br>(b.k. roosters)              |
| 7,4 m NAP =  | Peil van de woning                                       |


opdrachtgever: Dhr .J. Pardijs  
Beckenstraat 1  
7233 PC Vierakker

locatie: Bontekoeweg ongenummerd  
7223 KP Baak

telefoon: 0575 441266

betreft: Welstandstekening totaalblad  
Situatie, Kadaster

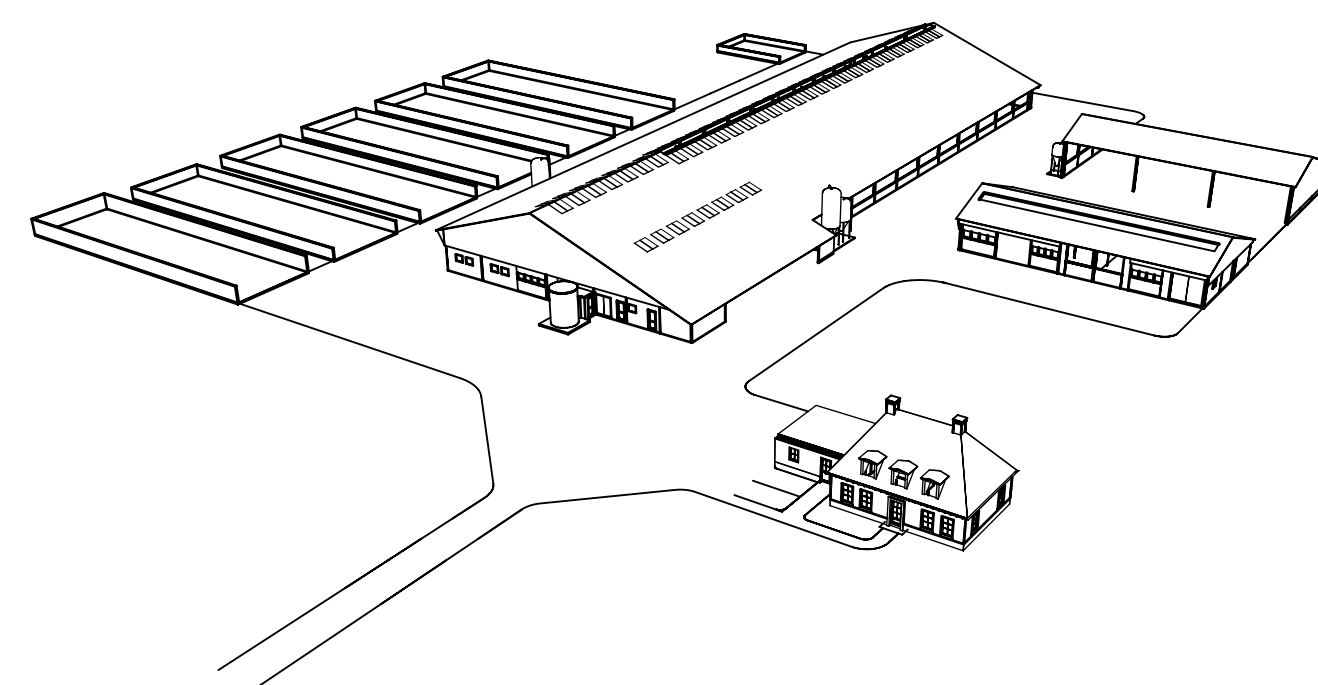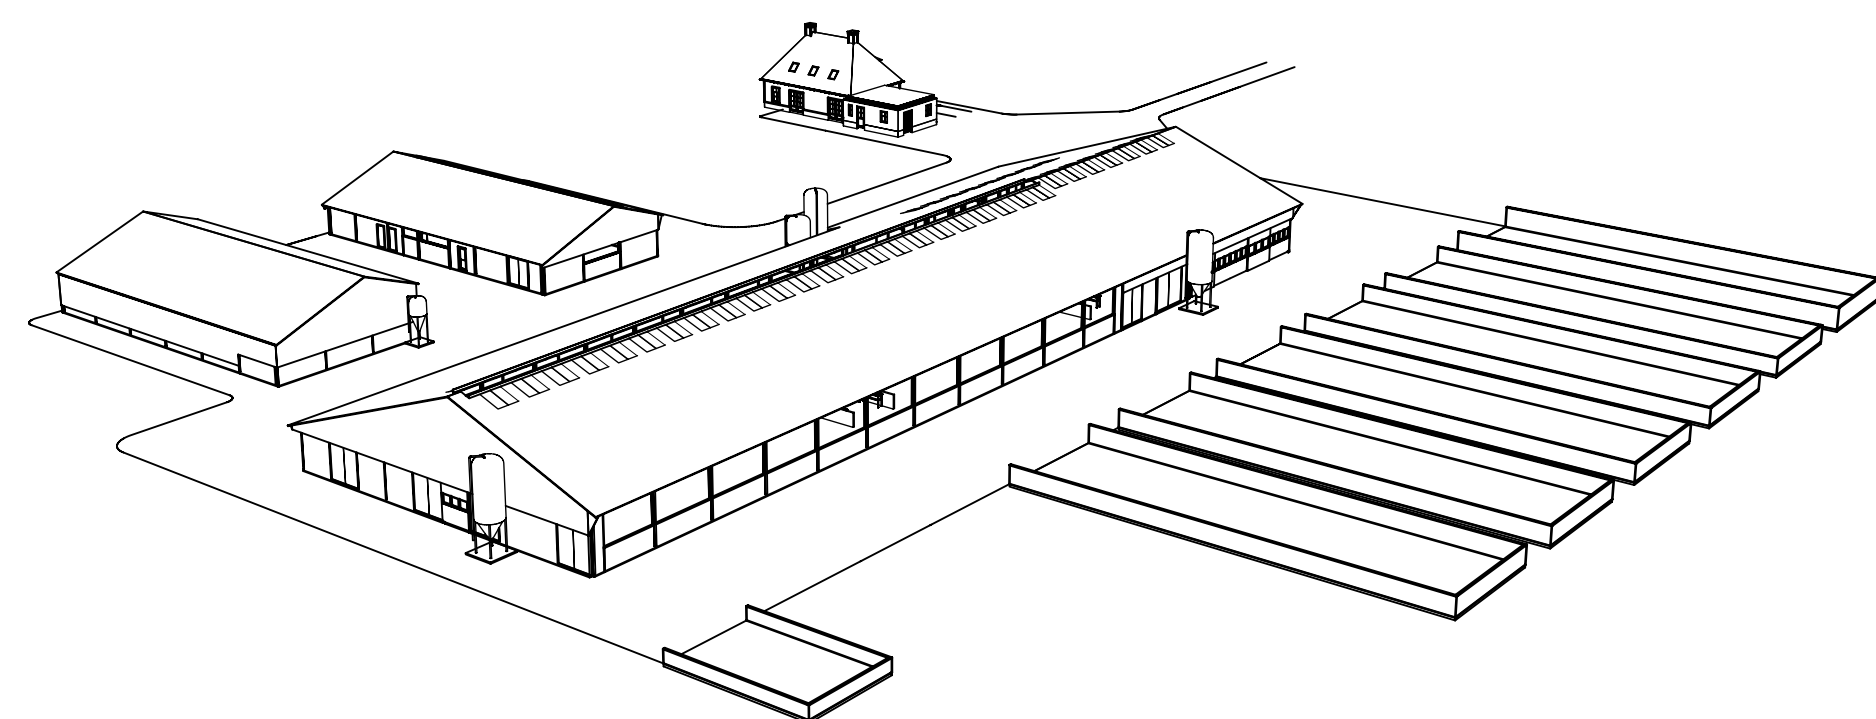
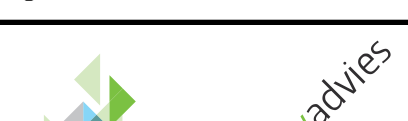
|   |                               |                                                                    |
|---|-------------------------------|--------------------------------------------------------------------|
| projectnummer: 2011-179   |                               | datum : 05-01-2011                                                 |
| schaal: 1:500<br>get. : Harm   | formaat: A2<br>tek.nr.: W-401 | d.d.gew.: 12-11-2011                                               |
|  Pit bouwadvies<br>Dorpsstraat 4a,<br>7156 LL Beltrum<br>T 0544-481356<br>W <a href="http://www.pitbouwadvies.nl">www.pitbouwadvies.nl</a><br>E <a href="mailto:info@pitbouwadvies.nl">info@pitbouwadvies.nl</a> |                               | 23-04-2011<br>27-08-2011<br>15-04-2011<br>01-05-2011<br>25-11-2011 |

Tekeningen en adviezen van Pit bouwadvies zijn gemaakt op basis van de meest actuele kennis en ervaringen uit onderzoek en praktijk. Pit bouwadvies is niet aansprakelijk voor schade die ontstaat door toepassing en uitvoering van deze tekeningen en adviezen.

© Copyright Pit bouwadv