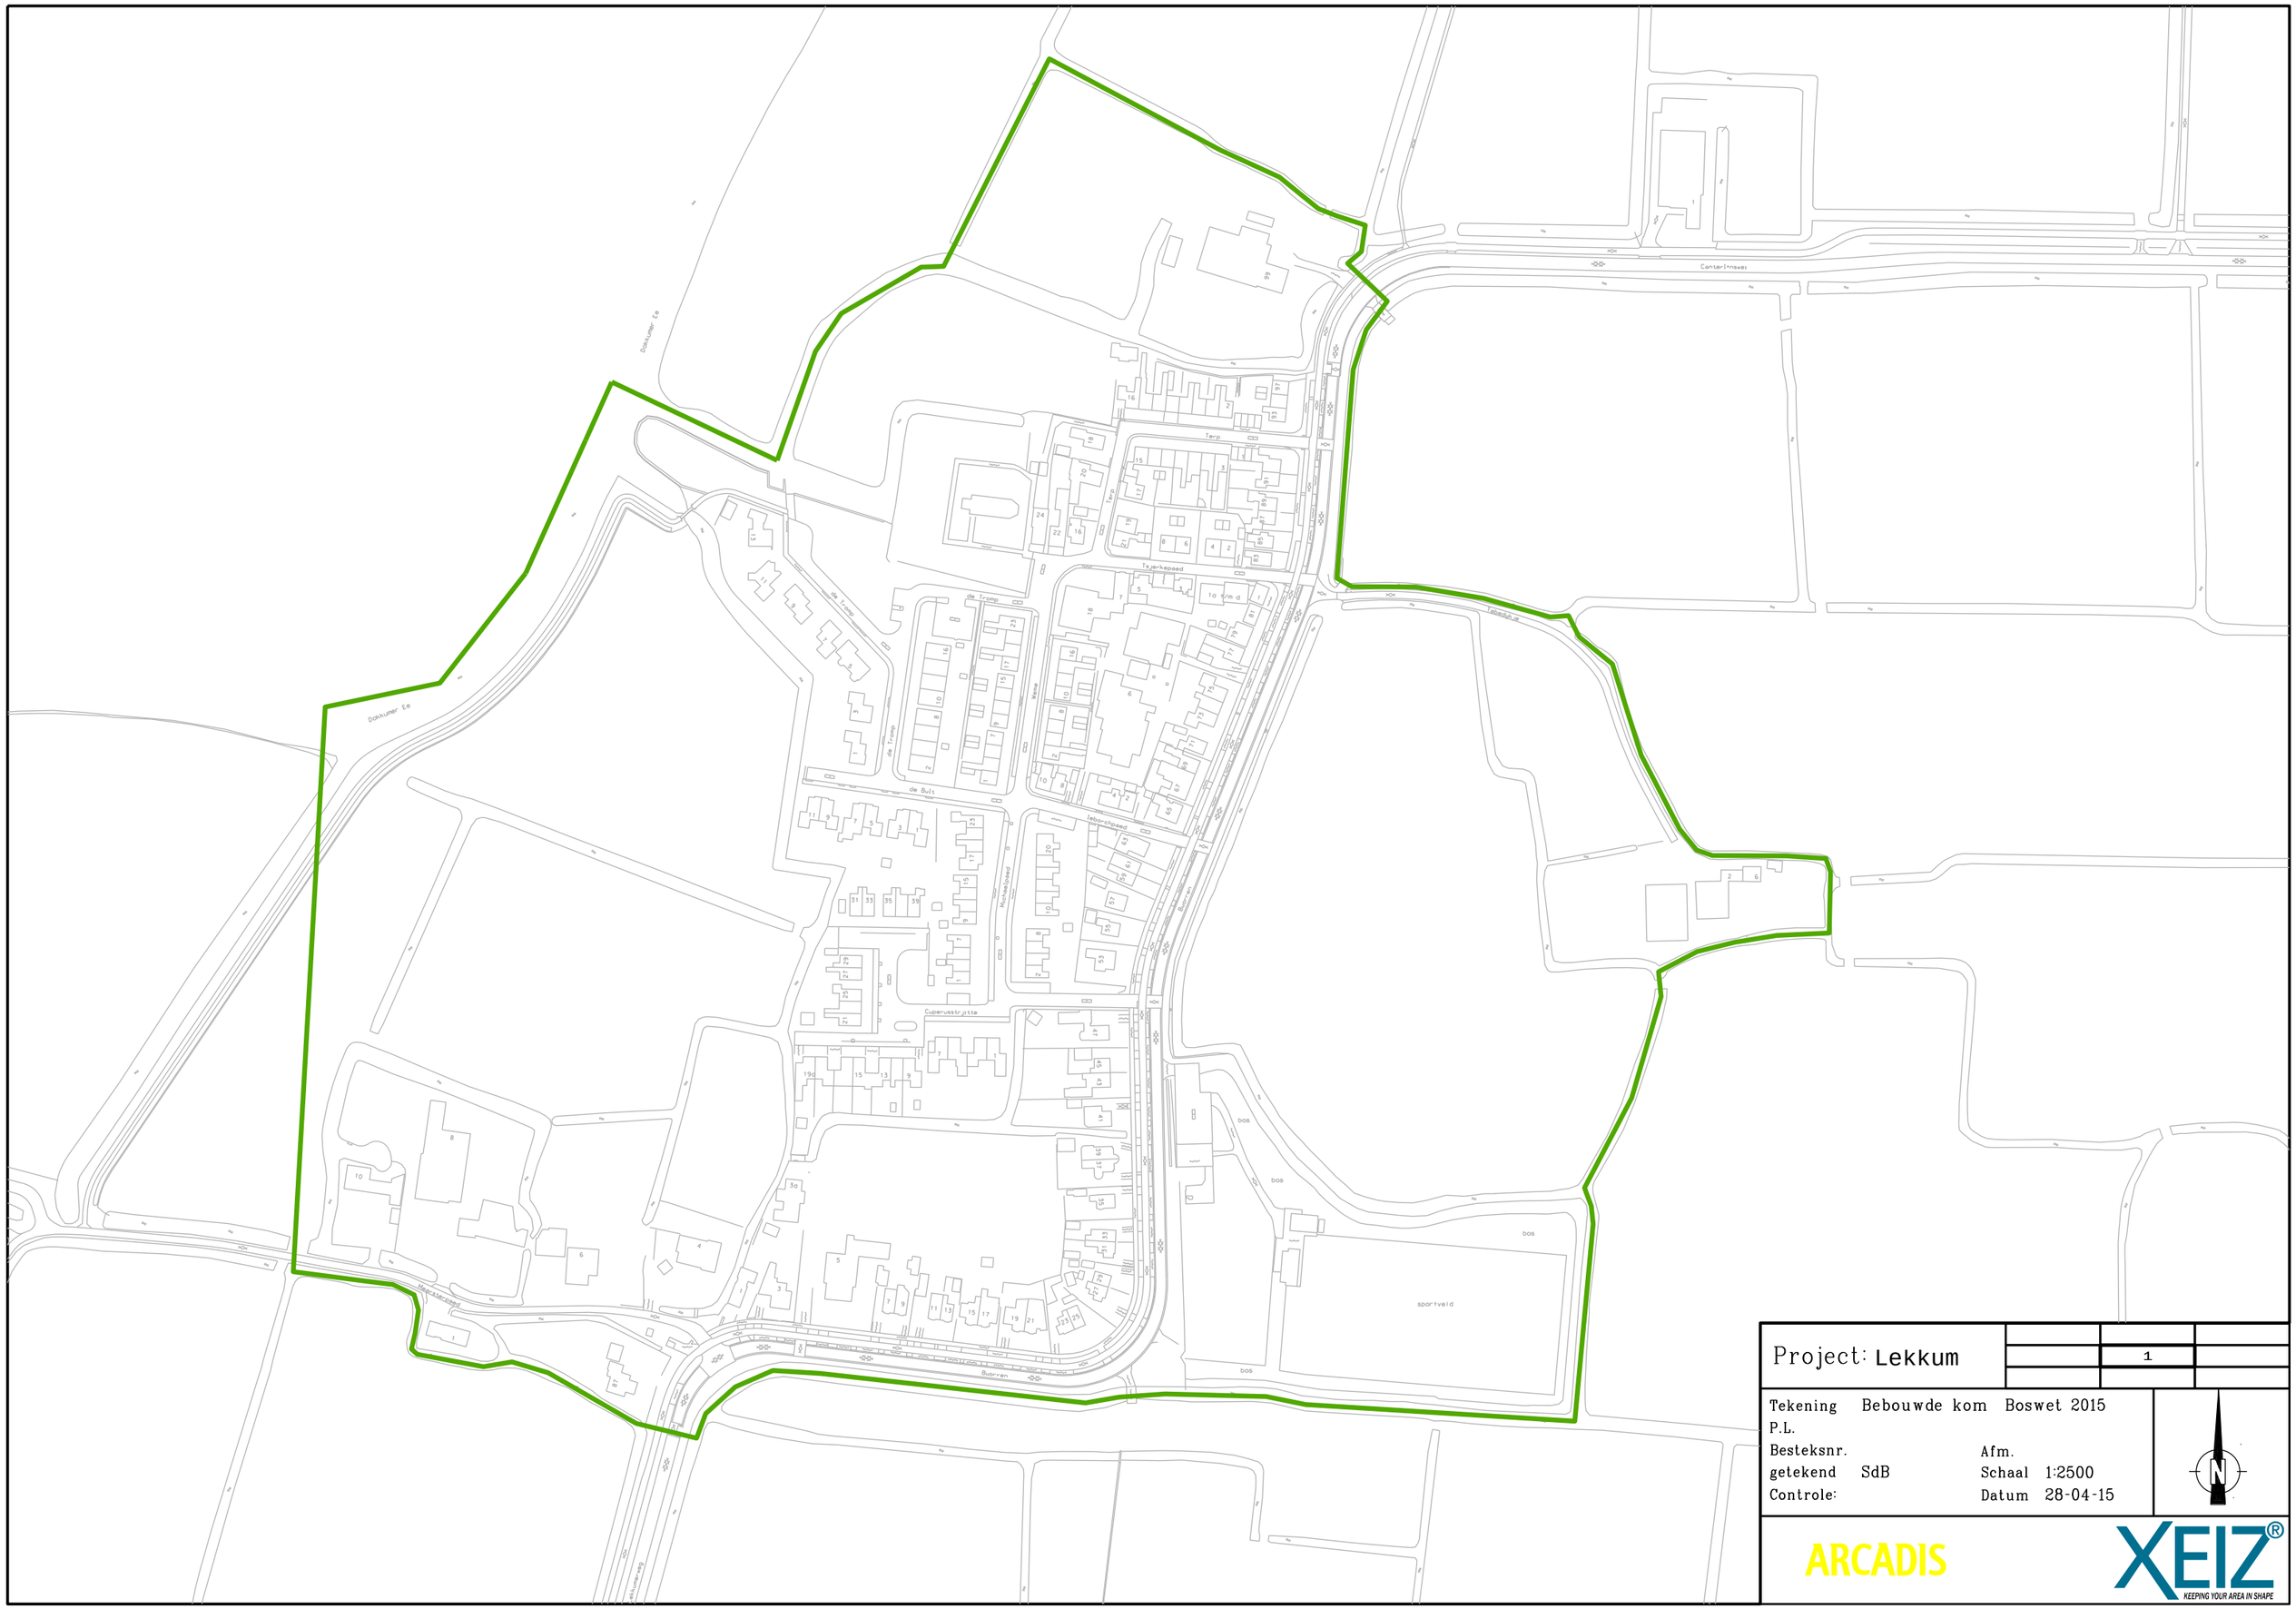

Project: Lekkum

1

Tekening Bebouwde kom Boswet 2015
P.L.
Besteksnr. Afm.
getekend SdB Schaal 1:2500
Controle: Datum 28-04-15

ARCADIS

XEIZ® KEEPING YOUR AREA IN SHAPE