
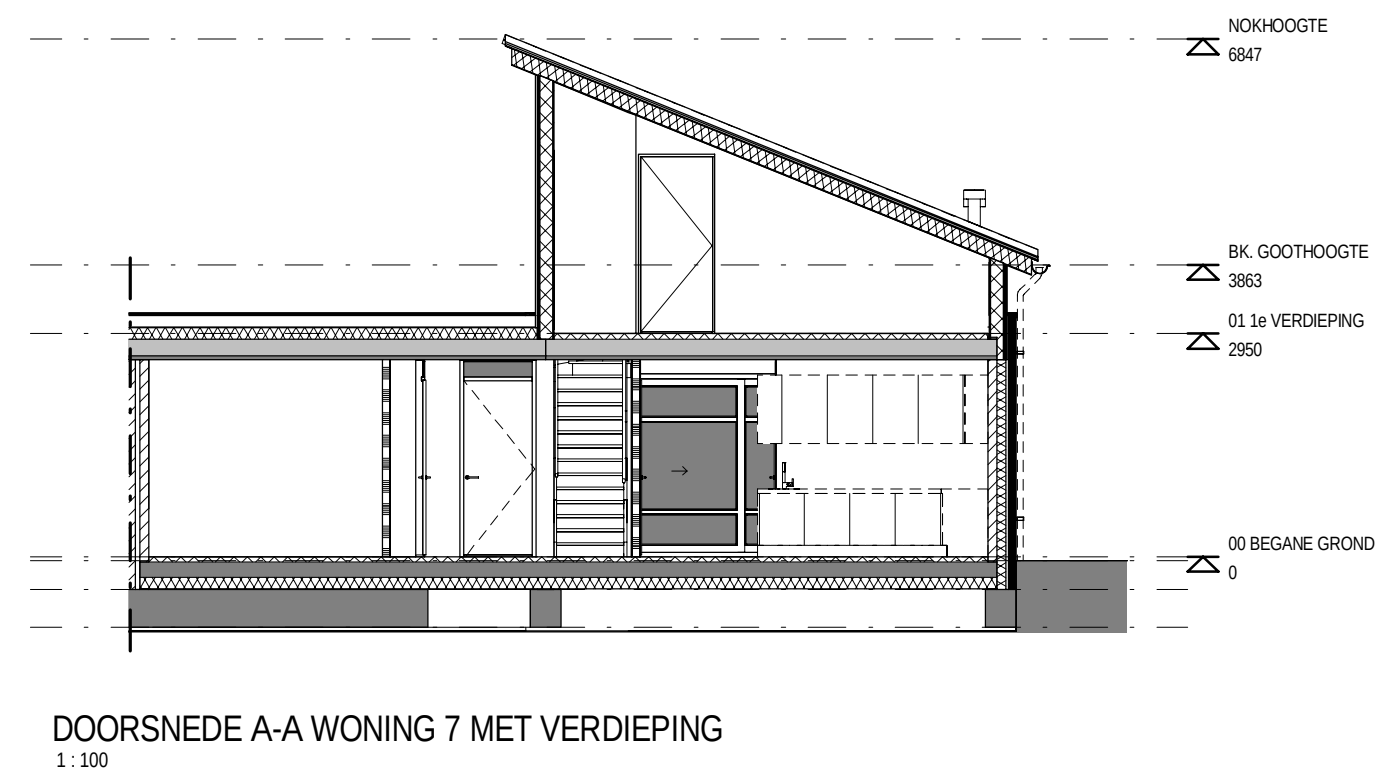
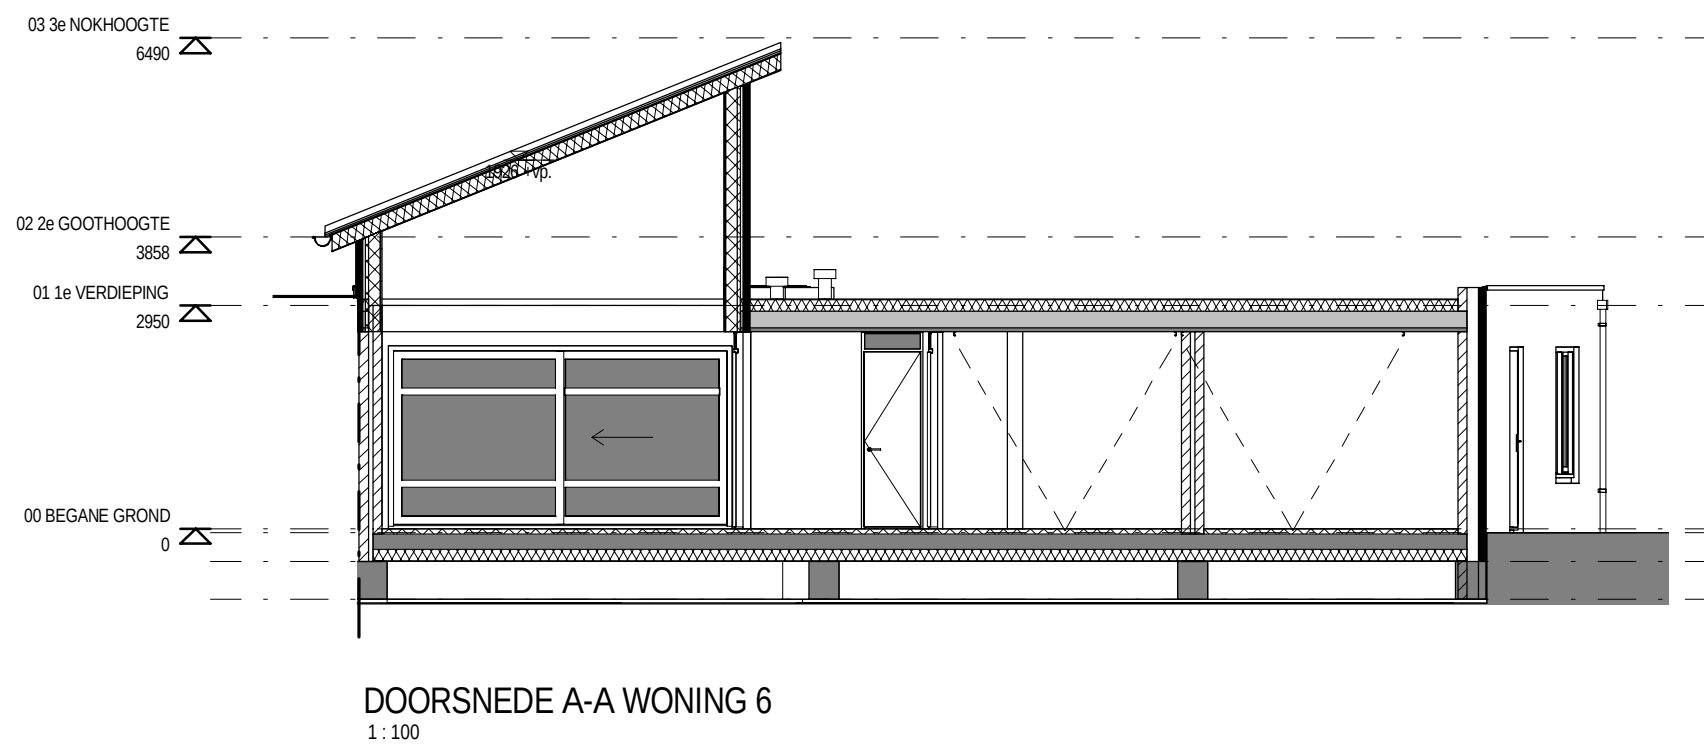
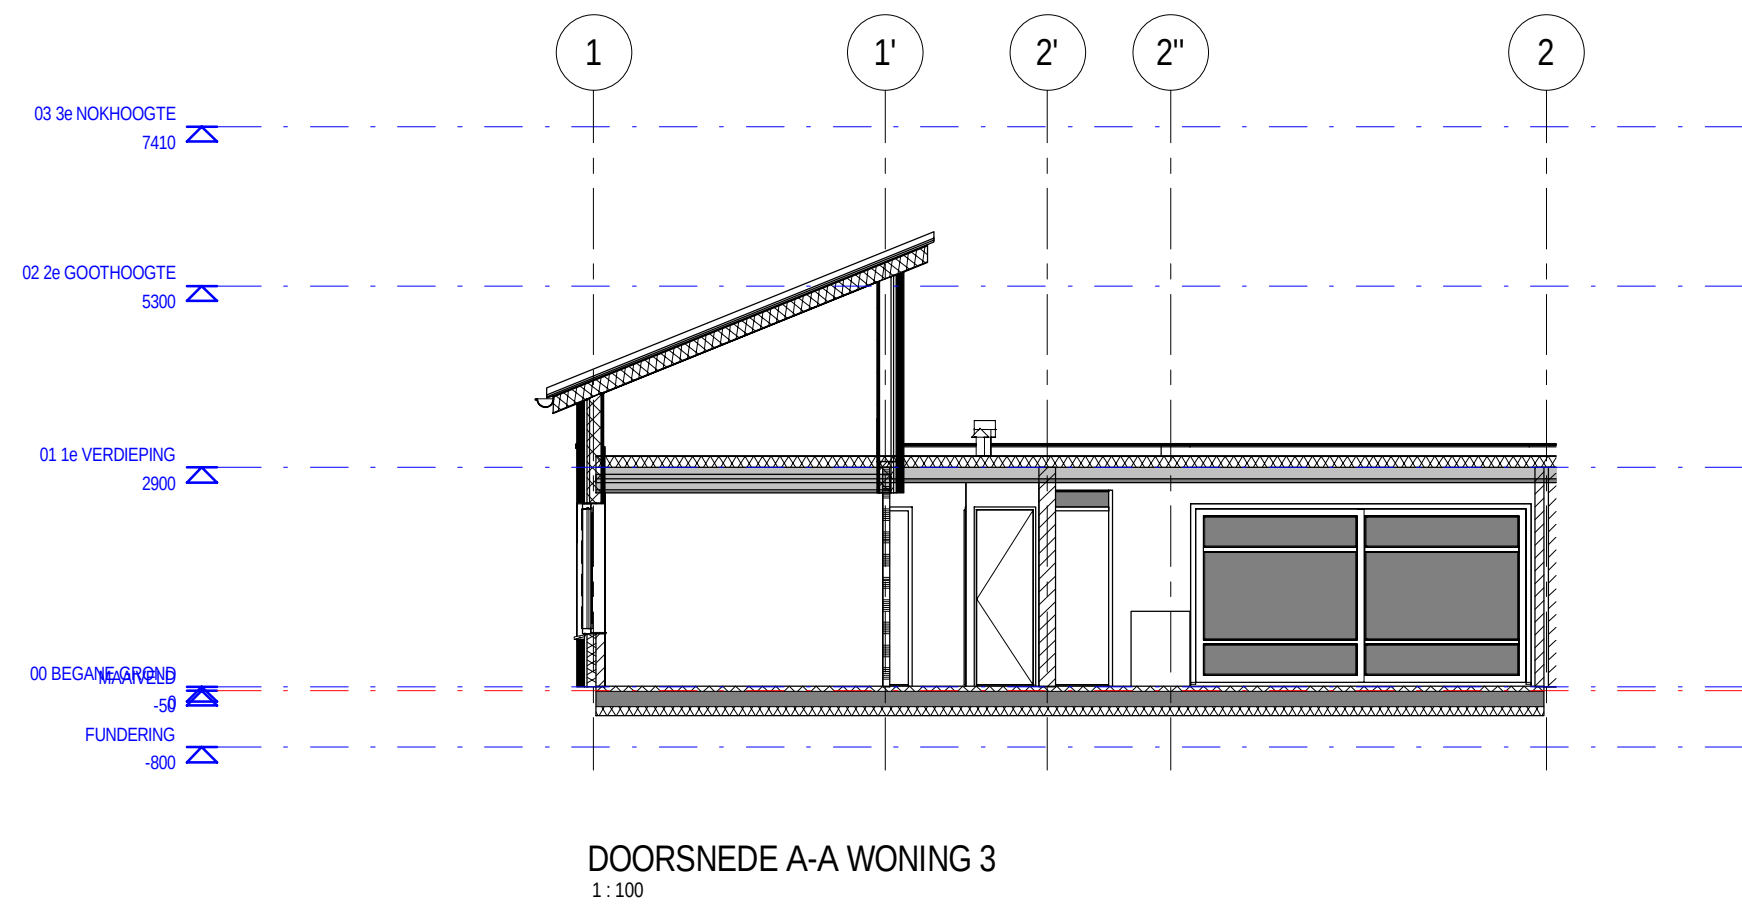
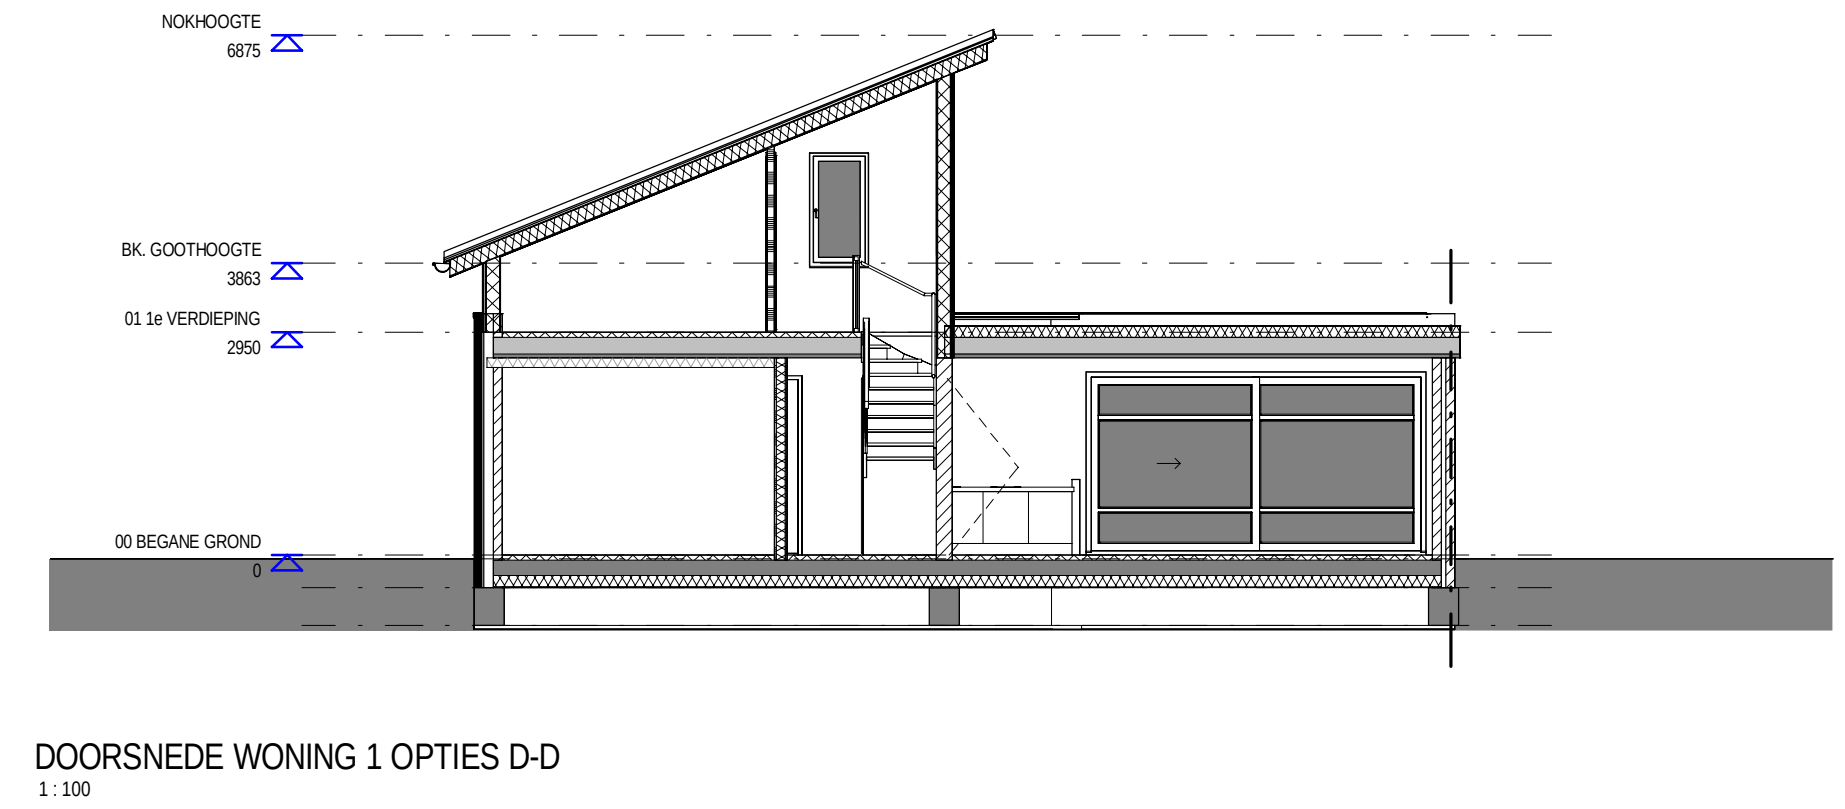
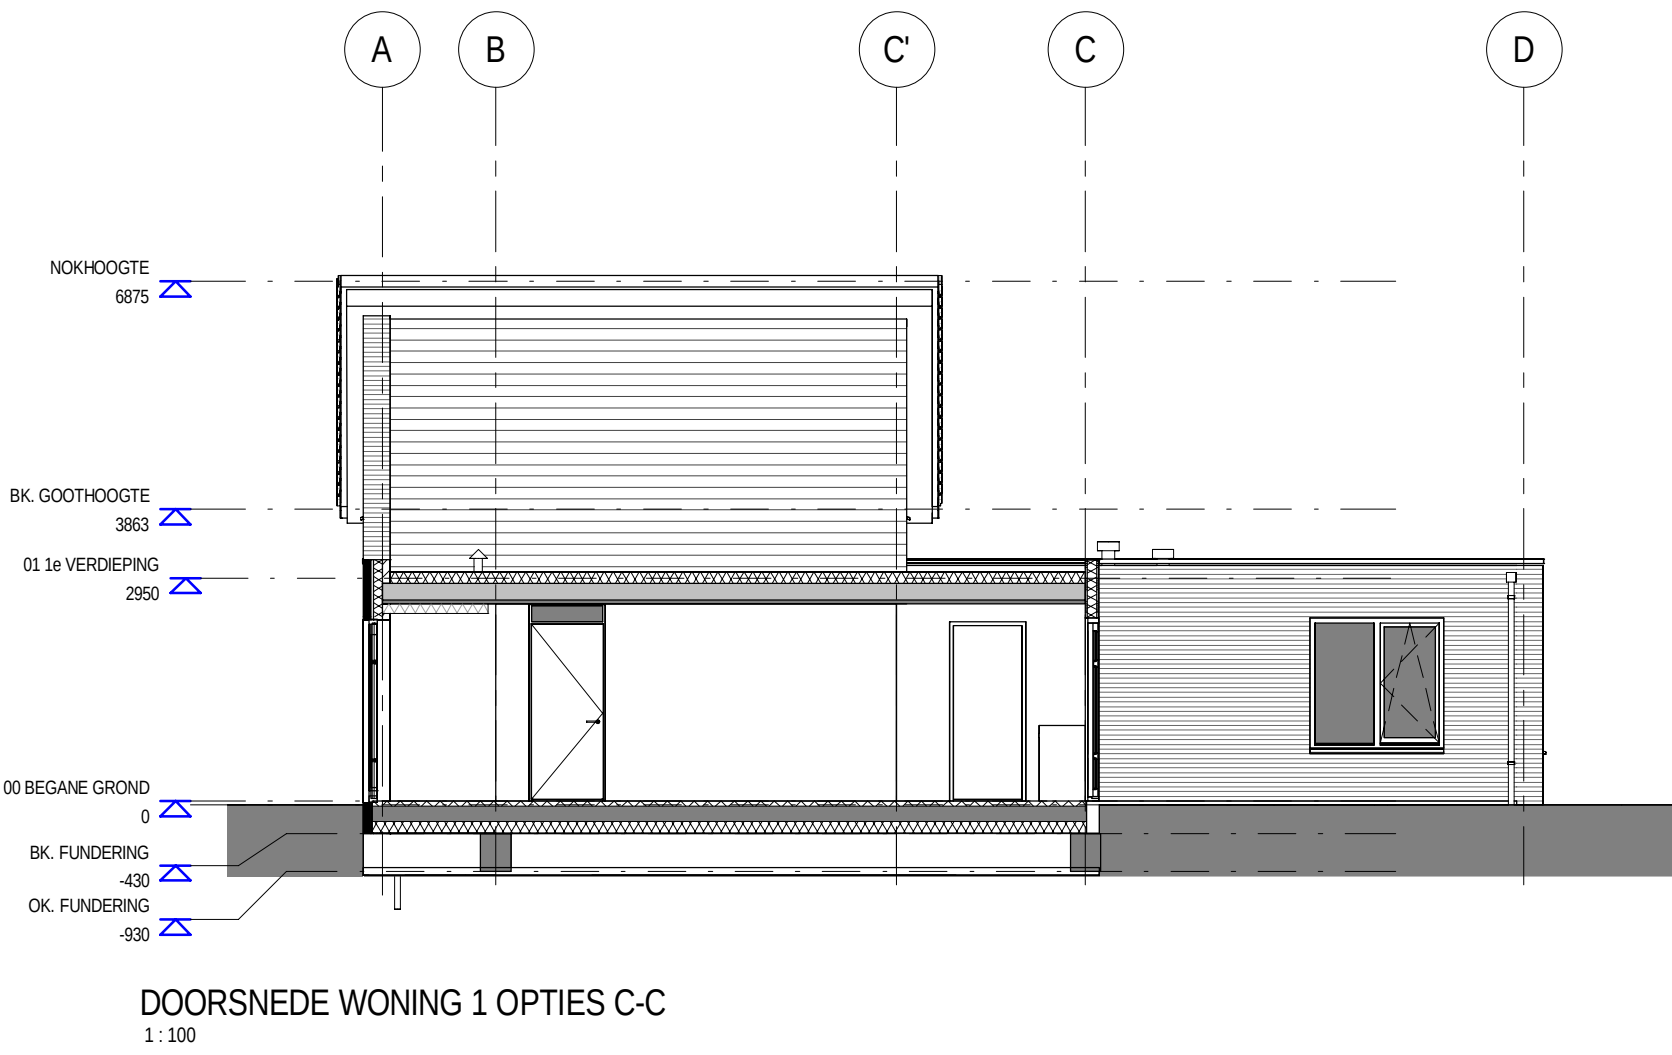
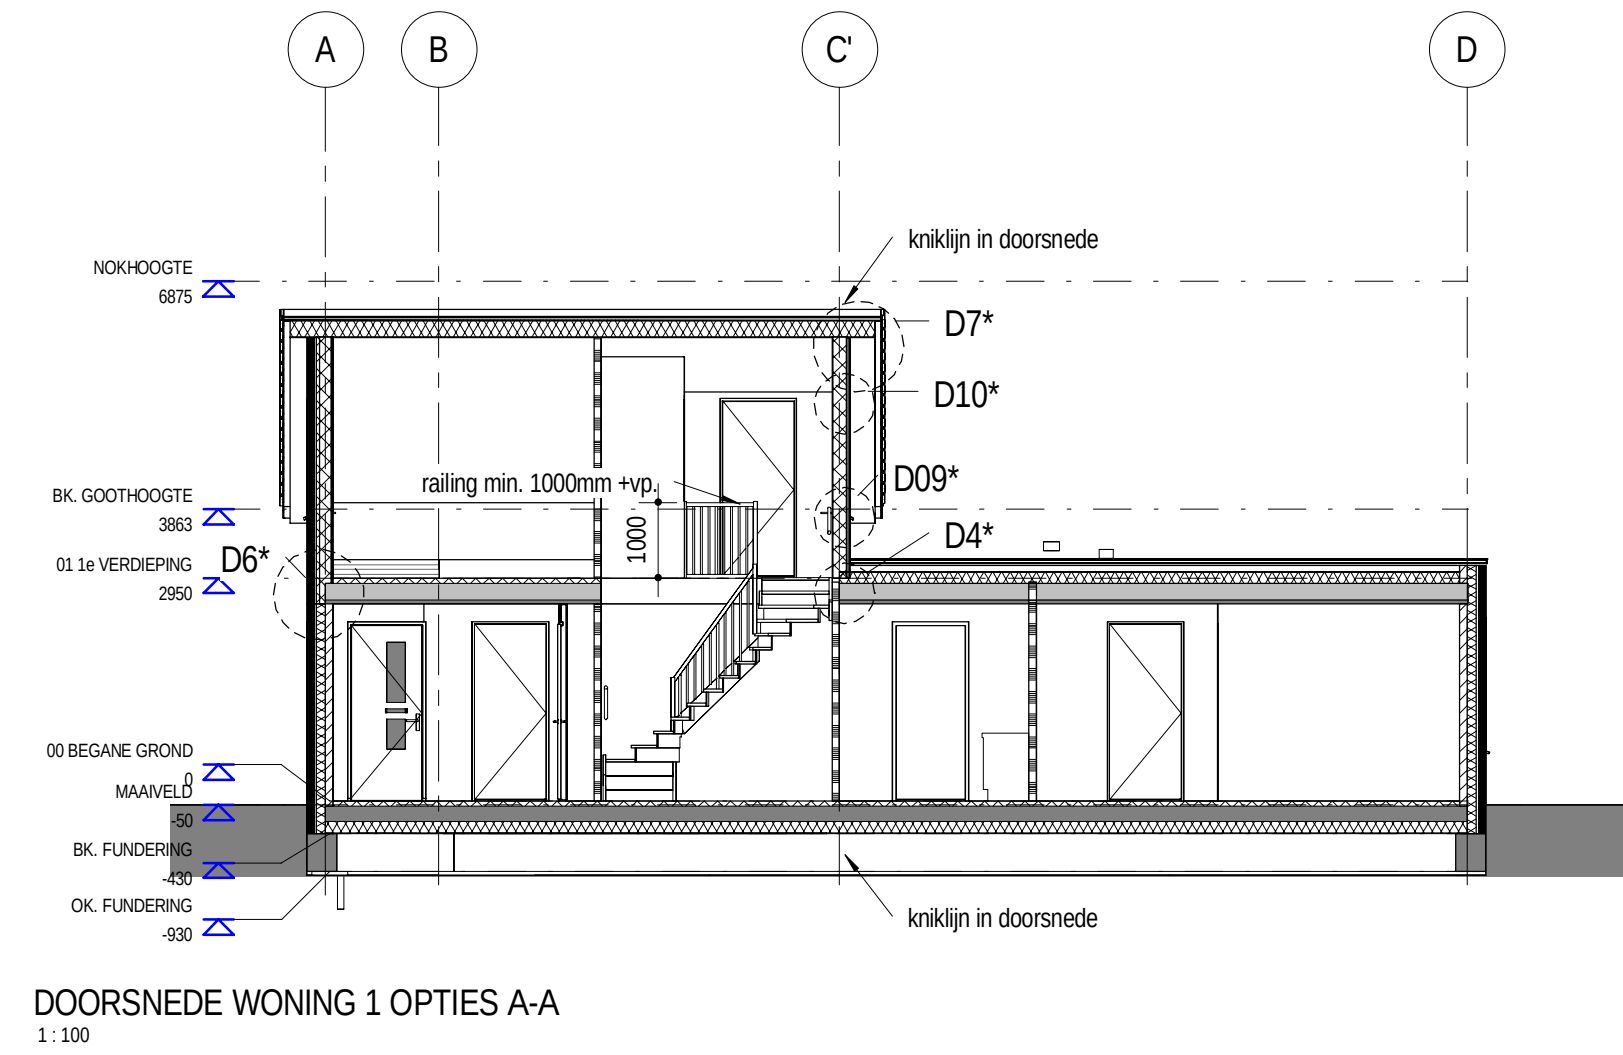
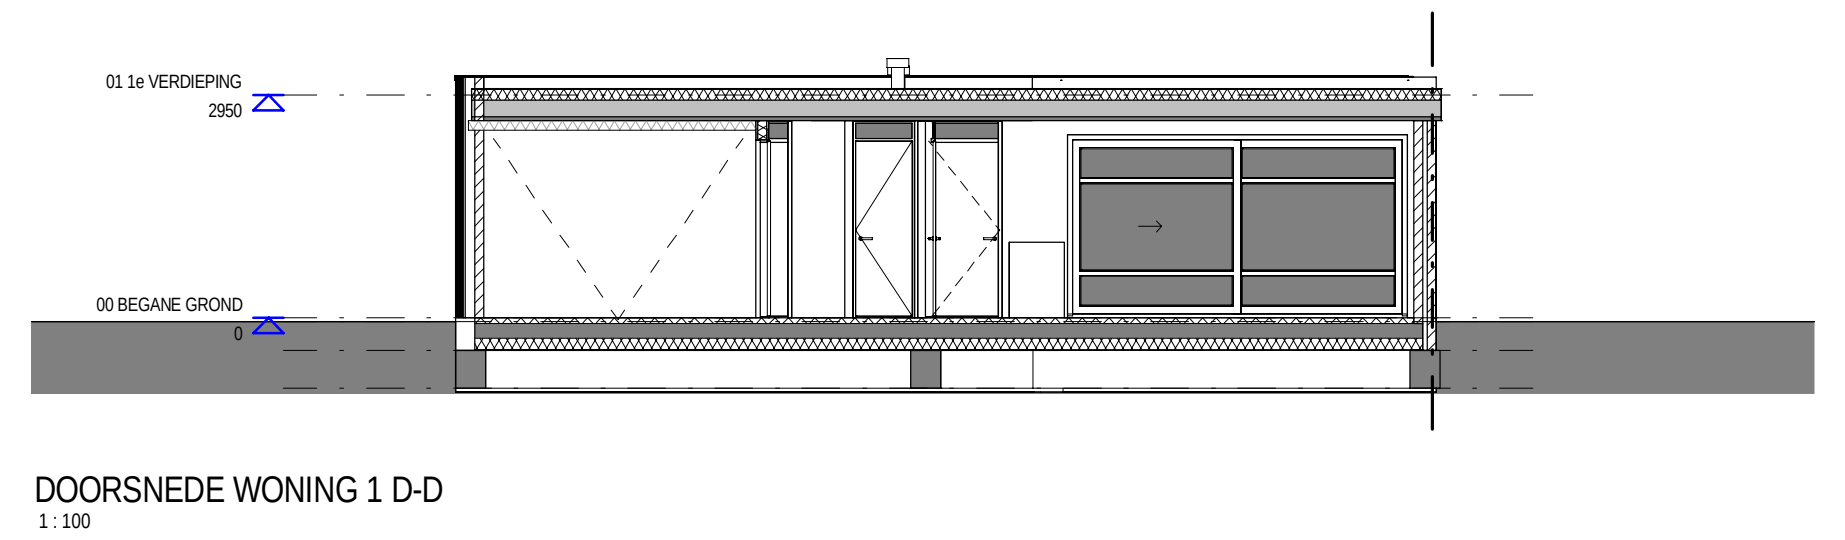
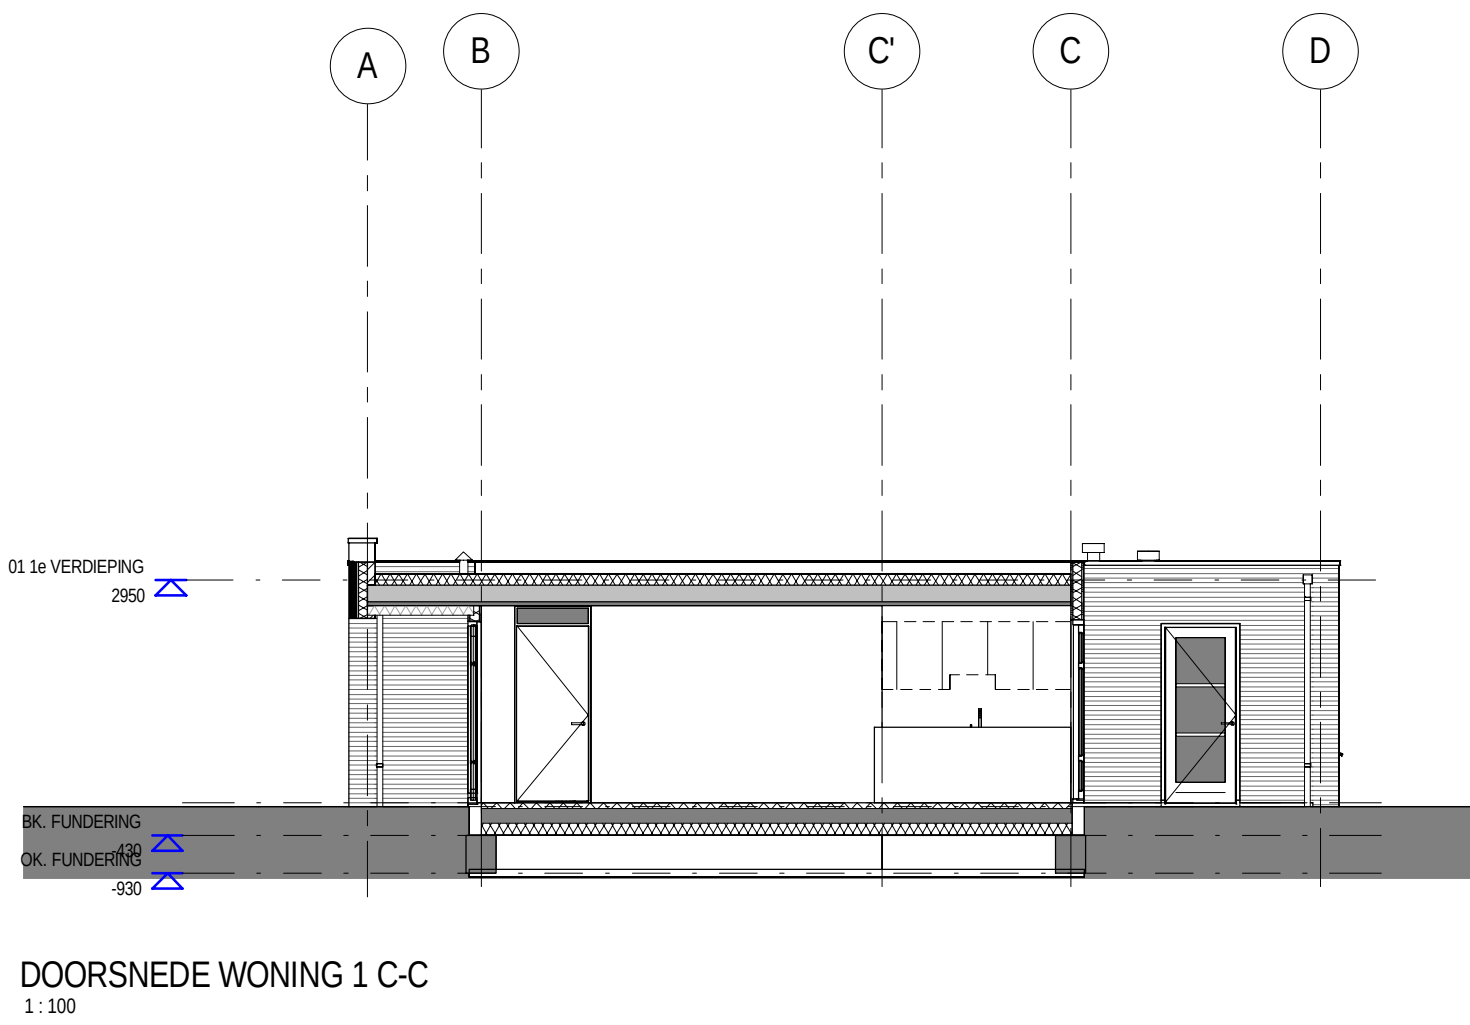


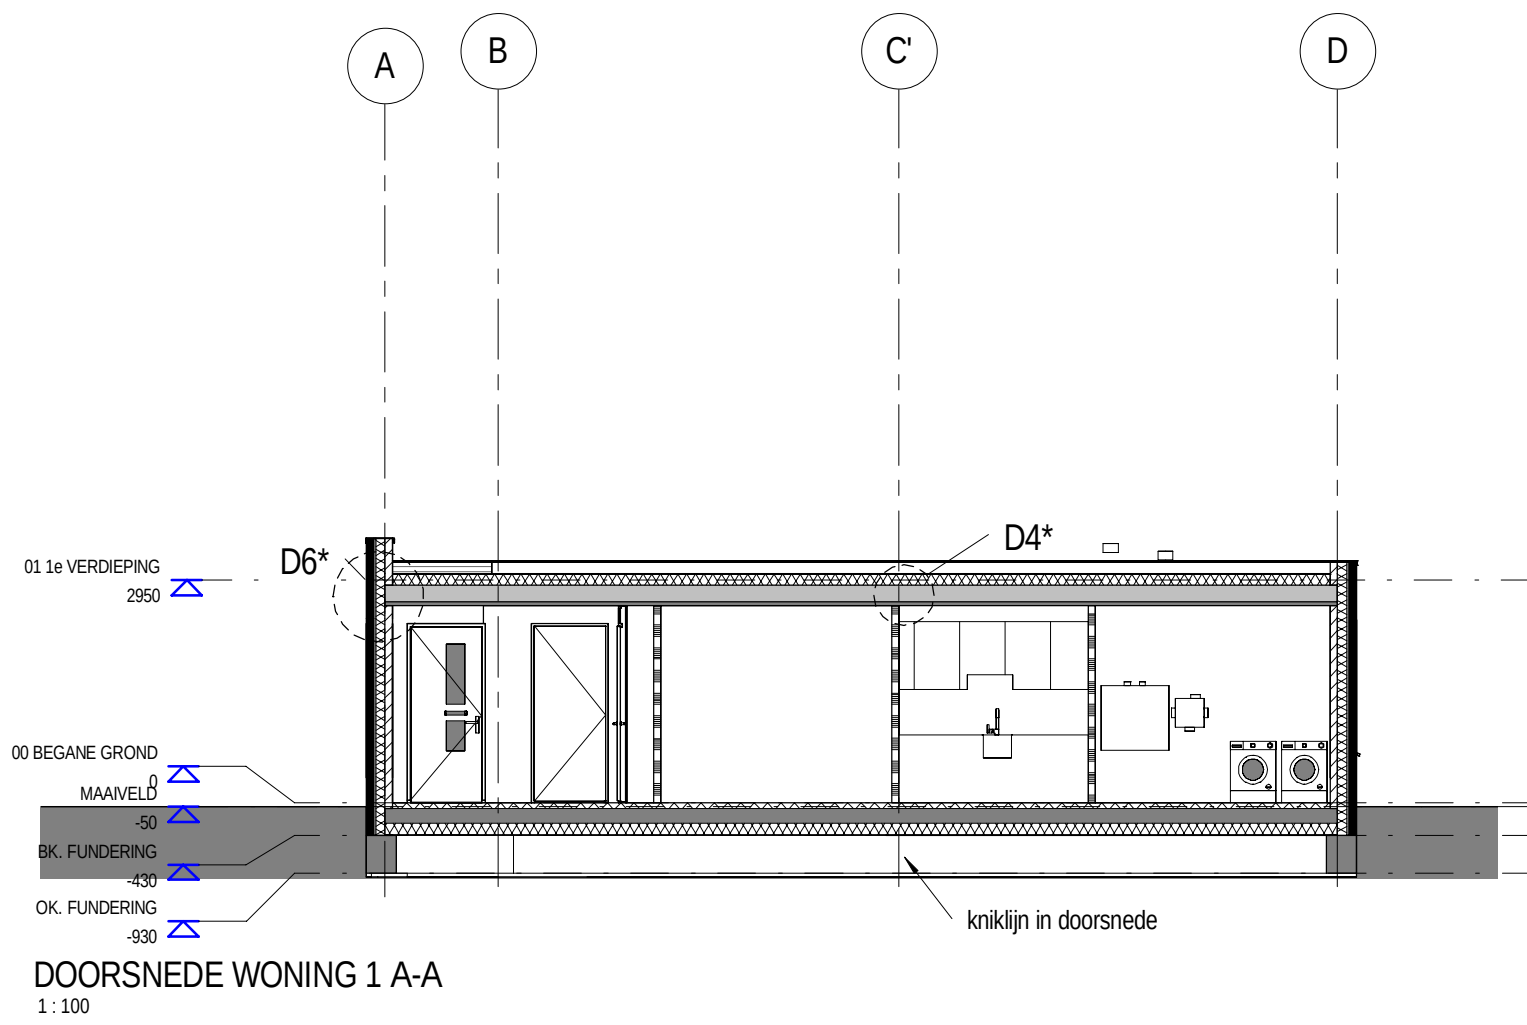

RENVOOI

	BUITENGEVEL METSELWERK-LUCHTSPOLW-ISOLATIE-KALKZANDSTEEN (BU-BI)
	BUITENGEVEL METSELWERK-LUCHTSPOLW-ISOLATIE/HOUTSKELETBOUW (BU-BI)
	BUITENGEVEL GEVELBEKLEDING-LUCHTSPOLW-ISOLATIE/HOUTSKELETBOUW (BU-BI)
	WONINGSCHIEDENDE ANKERLOSE SPOUWMUUR (KALKZANDSTEEN)
	DRAGENDE SCHEIDINGSWAND (KALKZANDSTEEN)
	LICHTE SCHEIDINGSWAND (HOUTSKELETBOUW)
	LICHTE SCHEIDINGSWAND (CELLENBETON)
	HELLEND SYSTEEMDAK MET DAKPANNEN
	PLAT DAK GEISOLEERD (BETON)
	VERDEPINGSVLOER (BETON)
	BEGANE GROND VLOER GEISOLEERD (BETON)

projectontwikkeling

ARCHITECTUUR & STEDENBOUW

PROJECT:
CASTILLO VORDEN - NIEUWBOUW 7 PATIOWONINGEN
Burgemeester Galleestraat te Vorden

OPDRACHTGEVER:
ESPRIT PROJECTONTWIKKELING B.V.

OMSCHRIJVING:
DOORSNEDEN WONINGEN

Palazzo bv
Postbus 1029
6920 BA Duiven
Ratio 16
6921 RV Duiven
T 026 319 32 00
duiven@palazzogroep.nl
www.palazzogroep.nl

FASE:	STATUS:	GEWIJZIGD:	GETEKEND:	GEWIJZIGD:	GETEKEND:
TECHNISCH ONTWERP	OMGEVINGSVERGUNNING	A		D	
SCHAAL:	FORMAAT:	B		E	
As indicated	A1	C		F	
ARCHITECT:	GETEKEND:	DATUM:	PROJECTNUMMER:	BLADNUMMER:	
HvdZ	MvdW	17-12-2014	13.019	TO-15	