



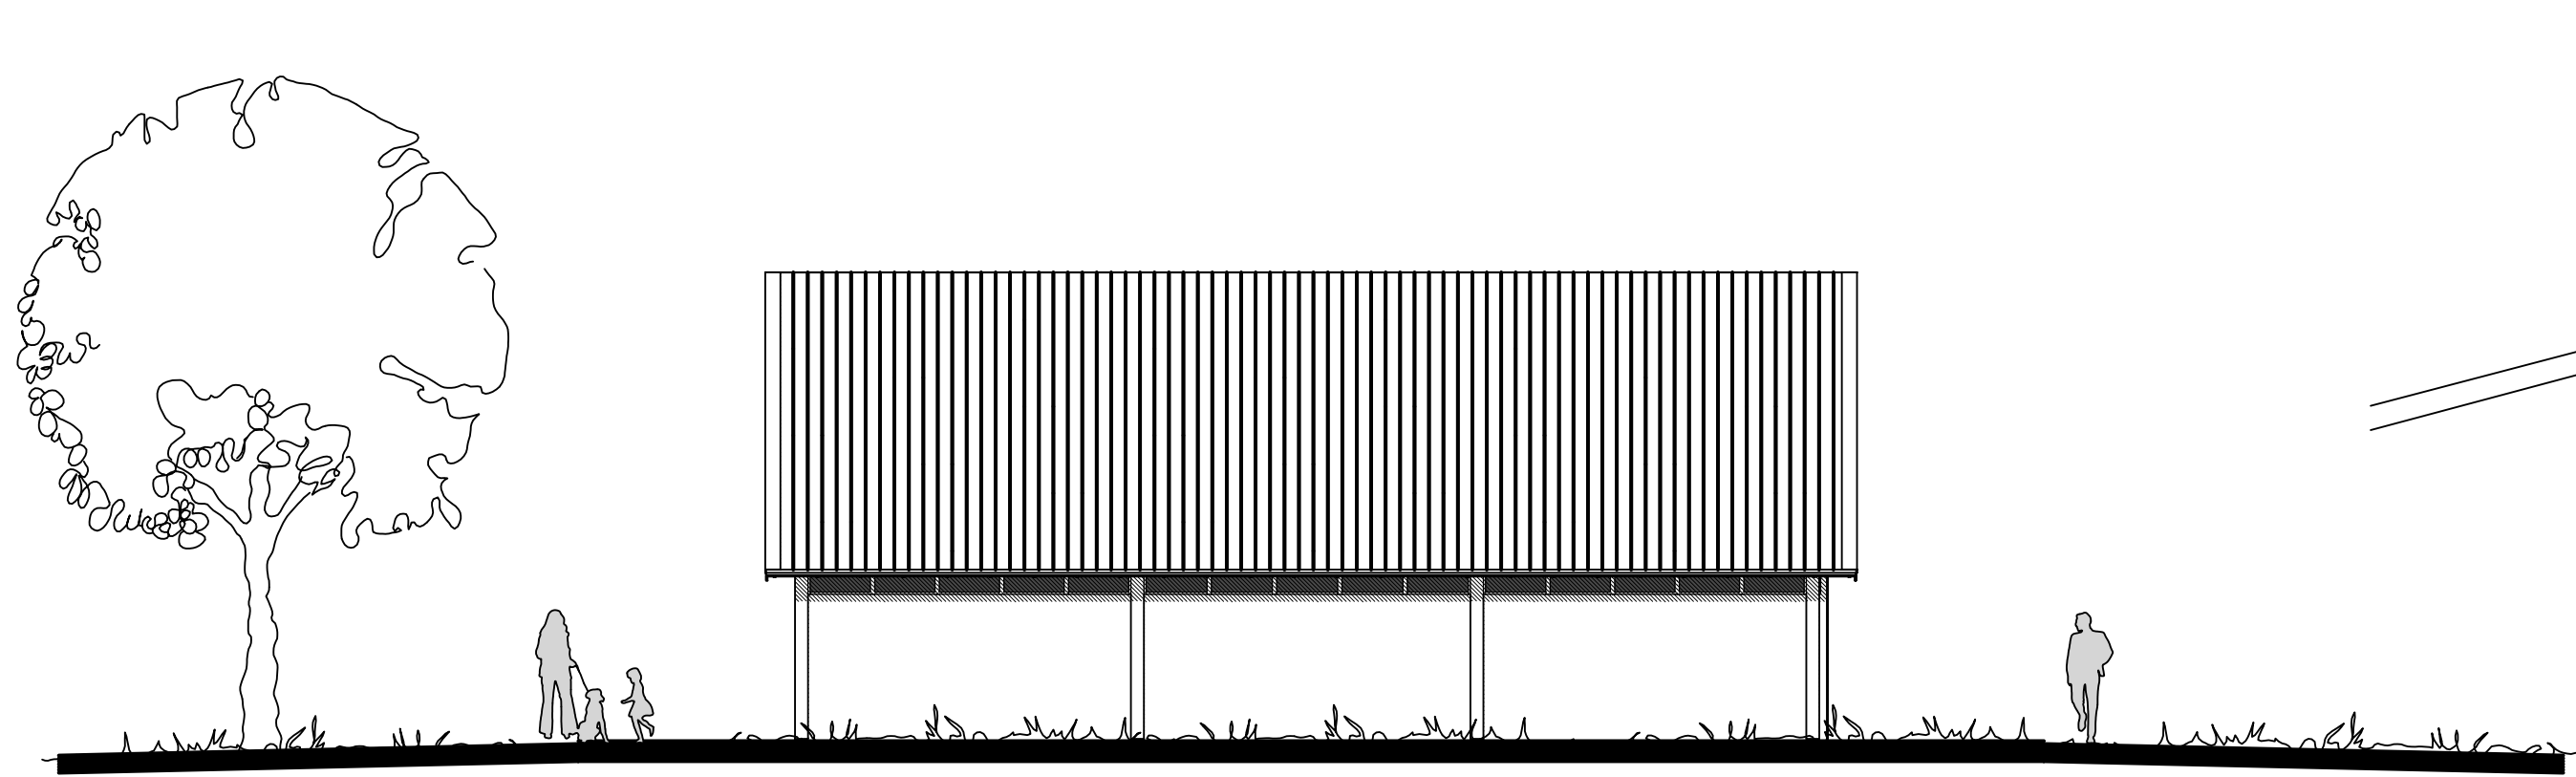


Voorgevel



Rechterzijgevel

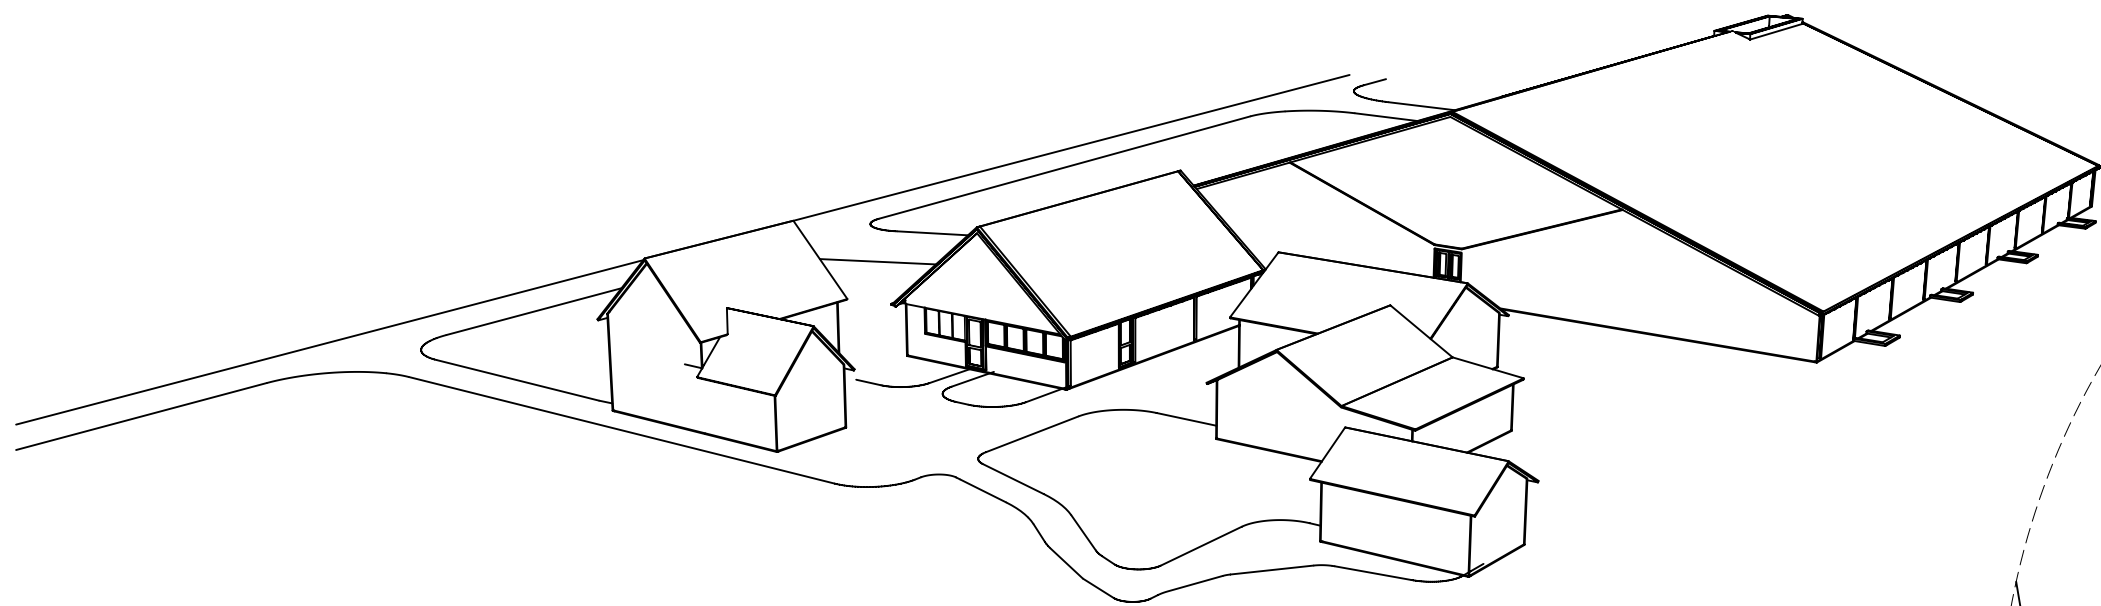

Linkerzijgevel

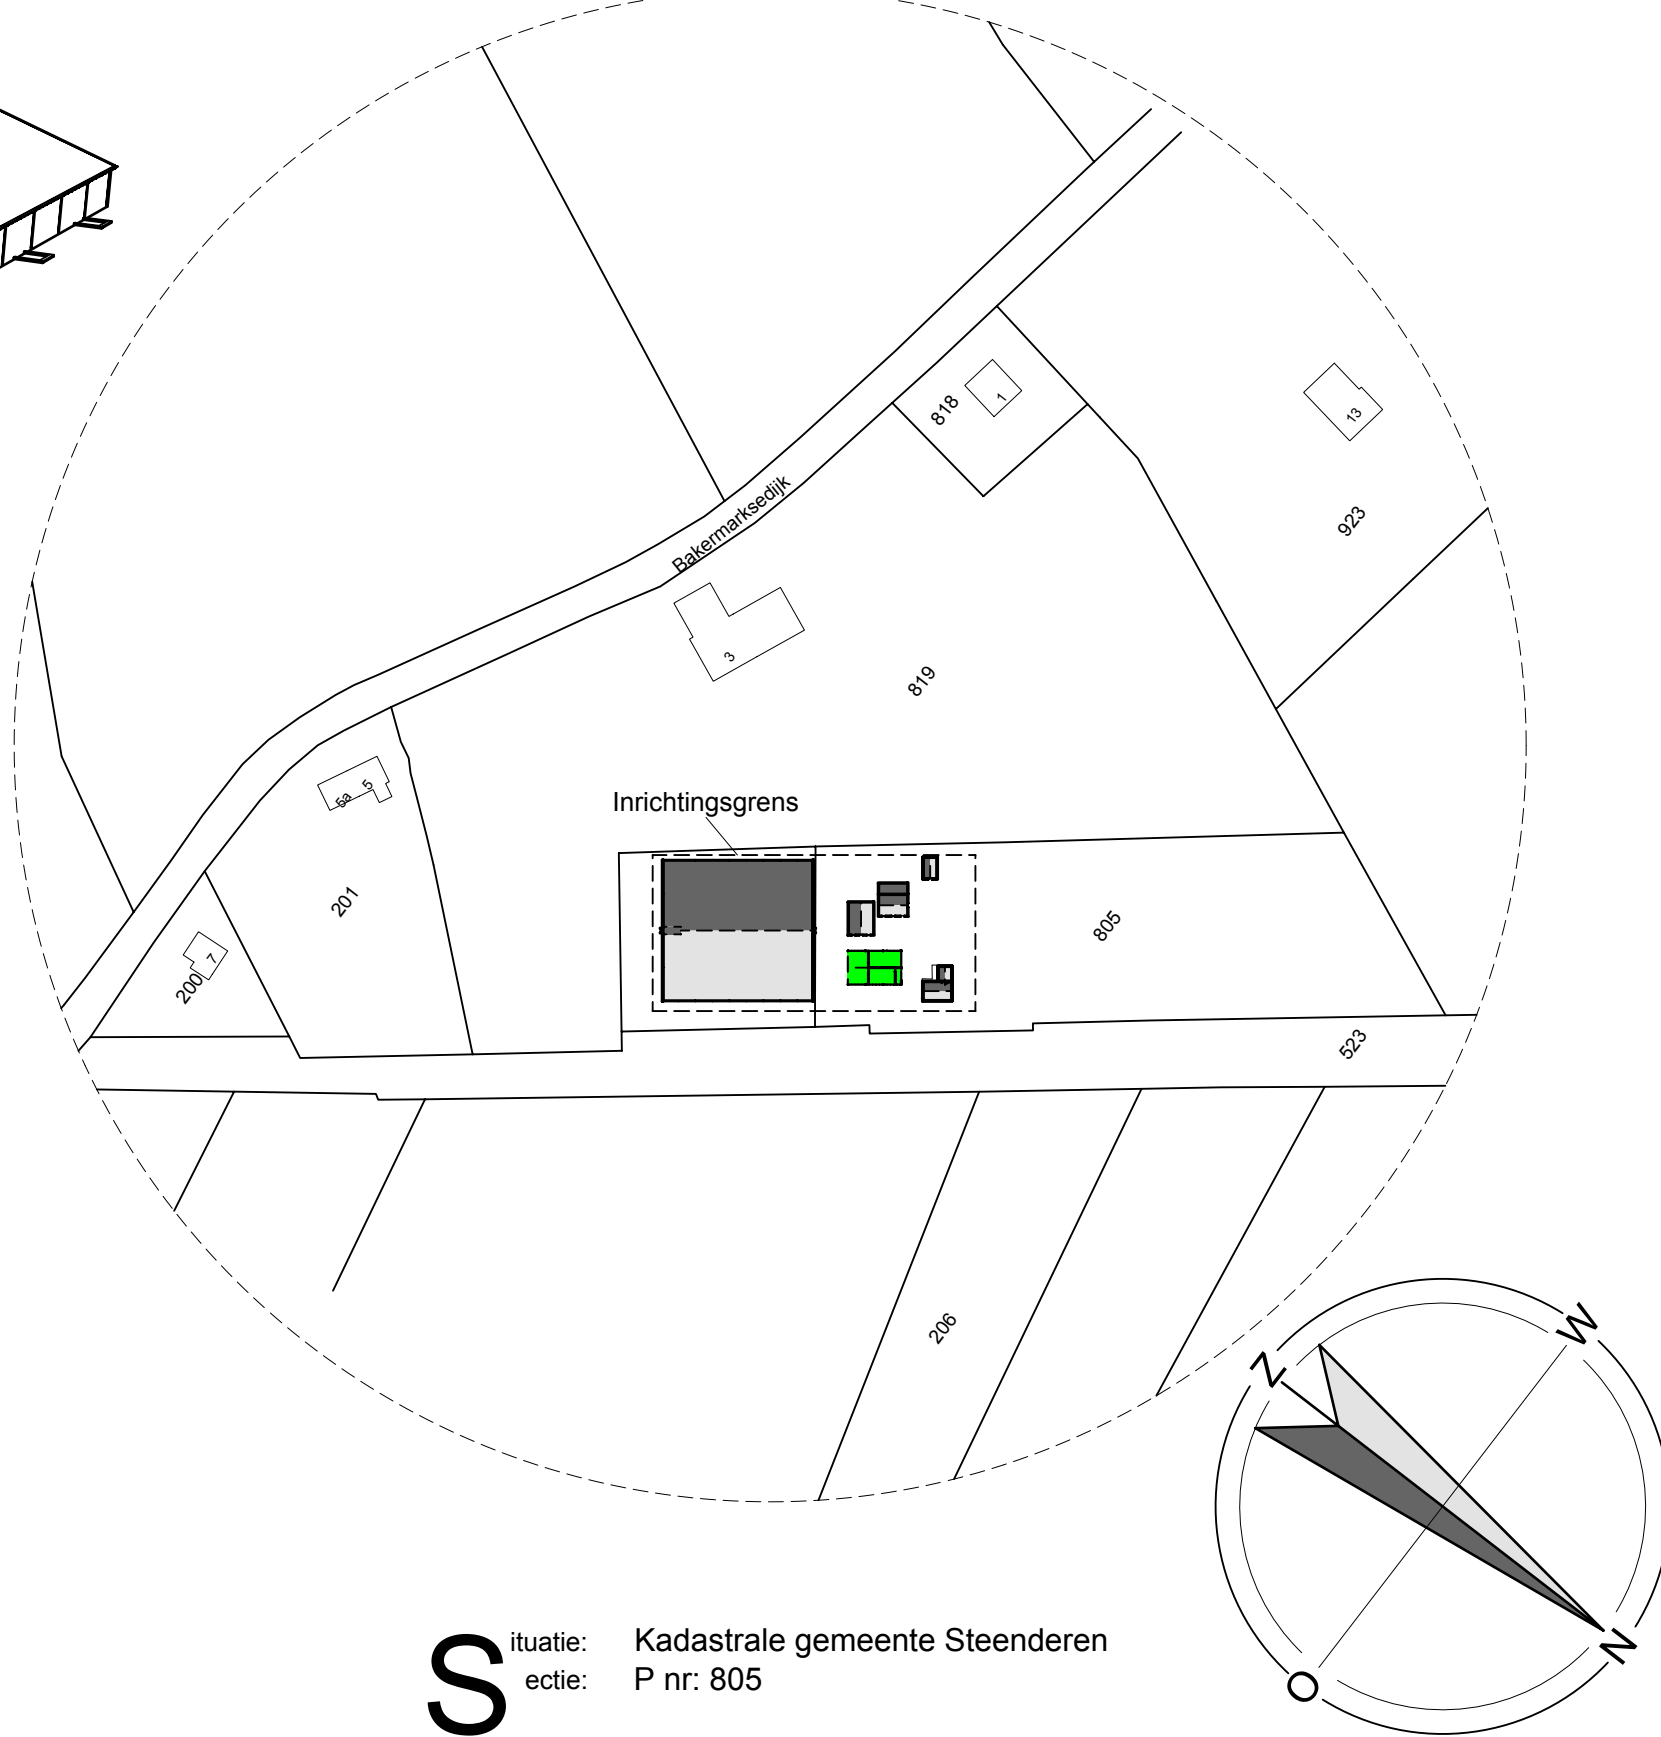

Situatie: Kadastrale gemeente Steenderen
ectie: P nr: 805

Oppervlakte en inhoud bouwwerk


bruto vloeroppervlakte voor uitvoering in m²	bruto vloeroppervlakte na uitvoering in m²	bruto inhoud voor uitvoering in m³	bruto inhoud na uitvoering in m³
0 m²	128 m²	0 m³	574 m³
Oppervlakte bebouwd terrein voor uitvoering in m²:		1.723 m²	
Oppervlakte bebouwd terrein na uitvoering in m²:		1.851 m²	
Gebruiksoppervlakte (indriefunctie) bouwwerk in m²:		122 m²	

Materialenlijst



onderdeel	materiaal	uitvoering	kleur
Dak	Sandwichpaneel dakpanplaat	sandwichpaneel	Rood genueanceerd
Daklijst	Staal	gebouwen Wit	Gebouwen Wit
Kopgevels	Baksteen	zetwerk	Rood genueanceerd
Zijgevels	Baksteen		Rood genueanceerd
Topgevels	Hout	gepotdekseld	Donkerrood
Kozijnen	Hout / Kunststof		Gebouwen wit
Deuren	Hout / Kunststof		Donkerrood

Alle maatvoering in het werk te controleren!

Betreft:		Omgevingsvergunning (activiteit bouw) De nieuwbouw van een berging (beganeground, gevelaanzichten)	
Opdrachtgever/ aanvrager:		Dhr. M.Boender Barkermarksedijk 9 7223 KJ Baak	Projectnr.: 2015-170 Tekeningnr.: W-101 Schaal: 1:100 Formaat: A1 Getekend: HTM Datum: 21-10-2015 Datum gewijzigd: 22-10-2015 27-10-2015
Locatie:		Dhr. M. Sessink Barkermarksedijk 9 7223 KJ Baak	

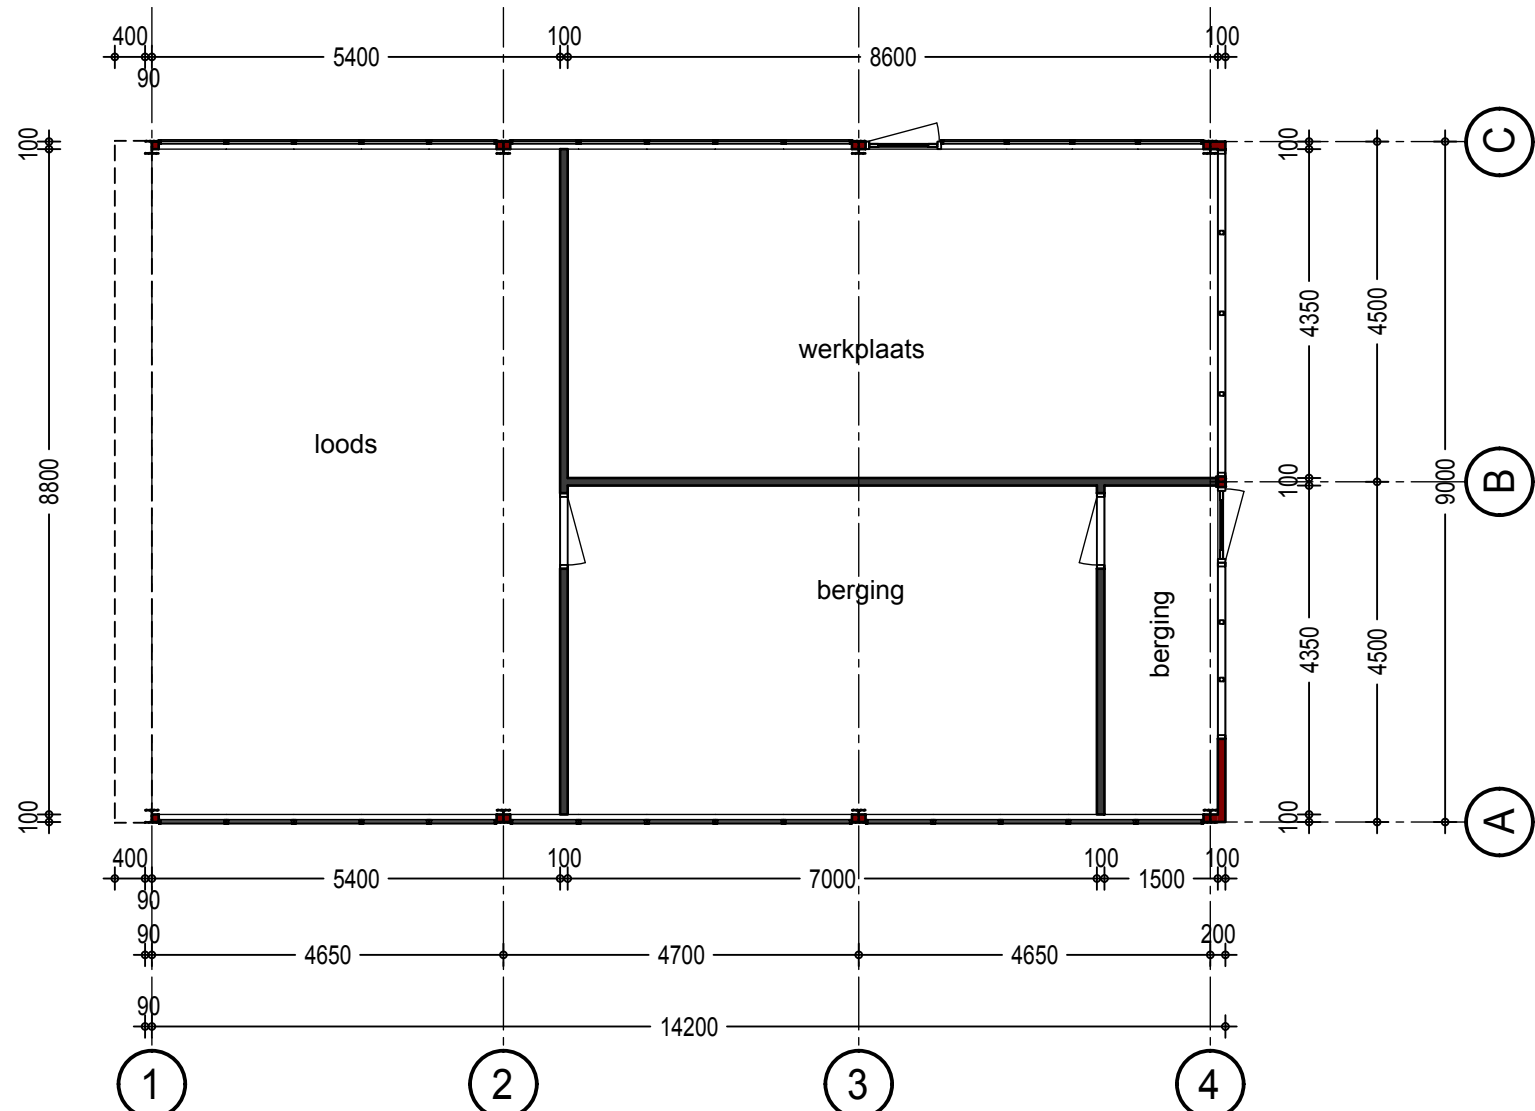

Beganeground

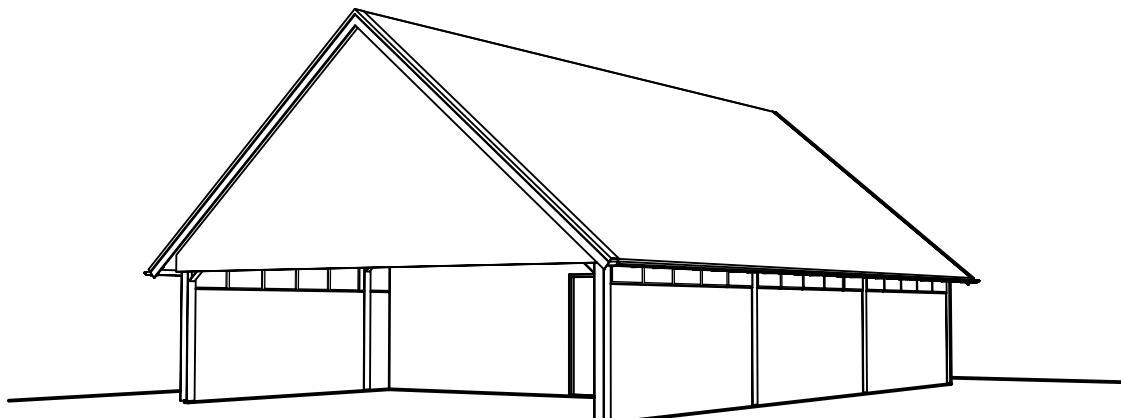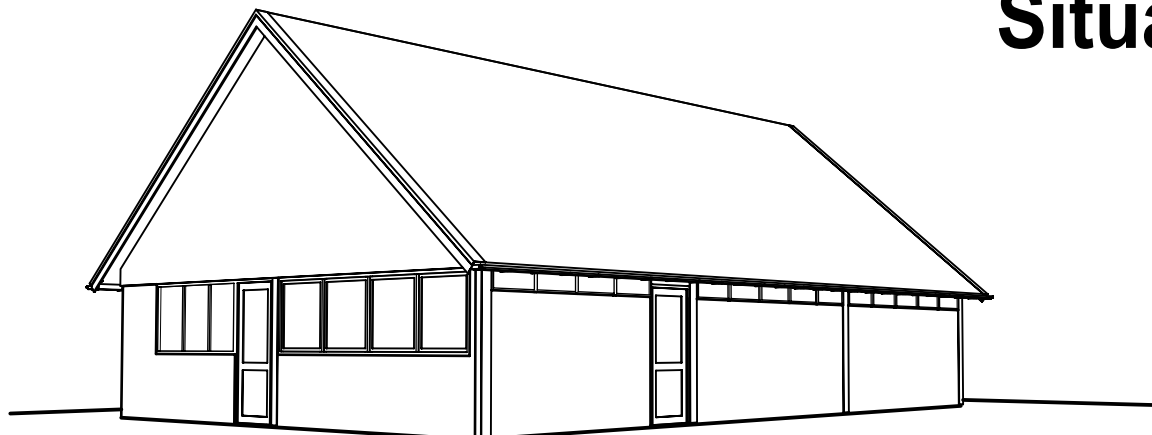

Situatie 1:500

Beperking van het ontwikkelen van brand en rook

Gebruiksfunctie: Lichte industrie

Toegepaste materialen in de nieuwbouw/ uitbreiding voldoen aan:

Bouwbesluit
Afdeling - Artikel

2.9 -- 2.67	Binnenoppervlakte Een zijde van een constructieonderdeel die grenst aan de binnenlucht voldoet aan de brandklasse en aan rookklasse, beide bepaald volgens NEN-EN 13501-1:	D s2
2.9 -- 2.68	Buitenoppervlakte Een zijde van een constructieonderdeel die grenst aan de buitenlucht voldoet aan de brandklasse, bepaald volgens NEN-EN 13501-1: - Deze eis is niet van toepassing op de bovenzijde van een dak. - De bovenzijde van een dak is "niet brandgevaarlijk" conform NEN 6063 indien het bouwwerk een voor personen bestemde vloer heeft die hoger ligt dan 5 m boven het meestniveau, en de brandgevaarlijke delen van het dak minder dan 15 m vanaf de perceelsgrens liggen. Indien het perceel waarop het bouwwerk ligt, grenst aan een openbare weg, openbaar water, openbaar groen, of een perceel dat niet is bestemd voor bebouwing of voor een speeltuin, een kampeerterrein of opslag van brandgevaarlijke stoffen of van brandbare niet milieugevaarlijke stoffen wordt die afstand aangehouden tot het hart van de weg, dat water, dat groen of dat perceel.	D
2.9 -- 2.69	Beloopbaar vlak - In afwijking van artikel 2.67 geldt voor de bovenzijde van een vloer, een trap en een hellingbaan die grenst aan de binnenlucht een brandklasse en rookklasse, beide bepaald volgens NEN-EN 13501-1: - In afwijking van de artikel 2.68 geldt voor een bovenzijde van een vloer, een trap en een hellingbaan die grenst aan de buitenlucht een brandklasse, bepaald volgens NEN-EN 13501-1:	D s1 D n
2.9 -- 2.70	Vrijgesteld - Op ten hoogste 5% van de totale oppervlakte van de constructieonderdelen van elke afzonderlijke ruimte, waarvoor volgens de artikelen 2.67 tot en met 2.69 een eis geldt, is die eis niet van toepassing.	
7.1 -- 7.4	Aankleding - Aankleding in een gesloten ruimte mag geen brandgevaar opleveren. Dit gevaar is niet aanwezig indien de aankleding: een navolgend heeft van ten hoogste 15 seconden en een nagloei duurt van ten hoogste 60 seconden of voldoet aan de eisen voor constructieonderdelen als bedoeld in afdeling 2.9.	Ds2 / D



Pit bouwadvies
Dorpsstraat 4a
7156 LL Beltrum
0544 - 481356
info@pitbouwadvies.nl
www.pitbouwadvies.nl



ForFarmers FarmConsult
ForFarmers BV,
Sluisstraat 24
7491 GA Delden
0573-288989
farmconsult@forfarmers.eu

Specialist bedrijfsontwikkeling:
Henk Radstaak
0573 288885
06 22373472
henk.radstaak@forfarmers.eu