





ARCHITECTUUR & STEDENBOUW
Palazzo bv
Postbus 1029
6920 BA Duiven
Ratio 16
6921 RW Duiven
T 026 319 32 00
duiven@palazzogroep.nl
www.palazzogroep.nl

- PROJECT:
CASTILLO VORDEN - NIEUWBOUW 7 PATIOWONINGEN
Burgemeester Galleestraat te Vorden
- OPDRACHTGEVER:
ESPRIT PROJECTONTWIKKELING B.V.
Hoffesstraat 41, 7451 AE Holten
- OMSCHRIJVING:
PRINCIPE DETAILS

FASE:		STATUS:		GEWIJZIGD:	GETEKEND:	GEWIJZIGD:	GETEKEND:
TECHNISCH ONTWERP		OMGEVINGSVERGUNNING		A		D	
SCHAAL:		FORMAAT:		B		E	
		A3		C		F	
ARCHITECT:	GETEKEND:	DATUM:	PROJECTNUMMER:		BLADNUMMER:		
HvdZ	MvdW	17-12-2014	13.019		TO-17		

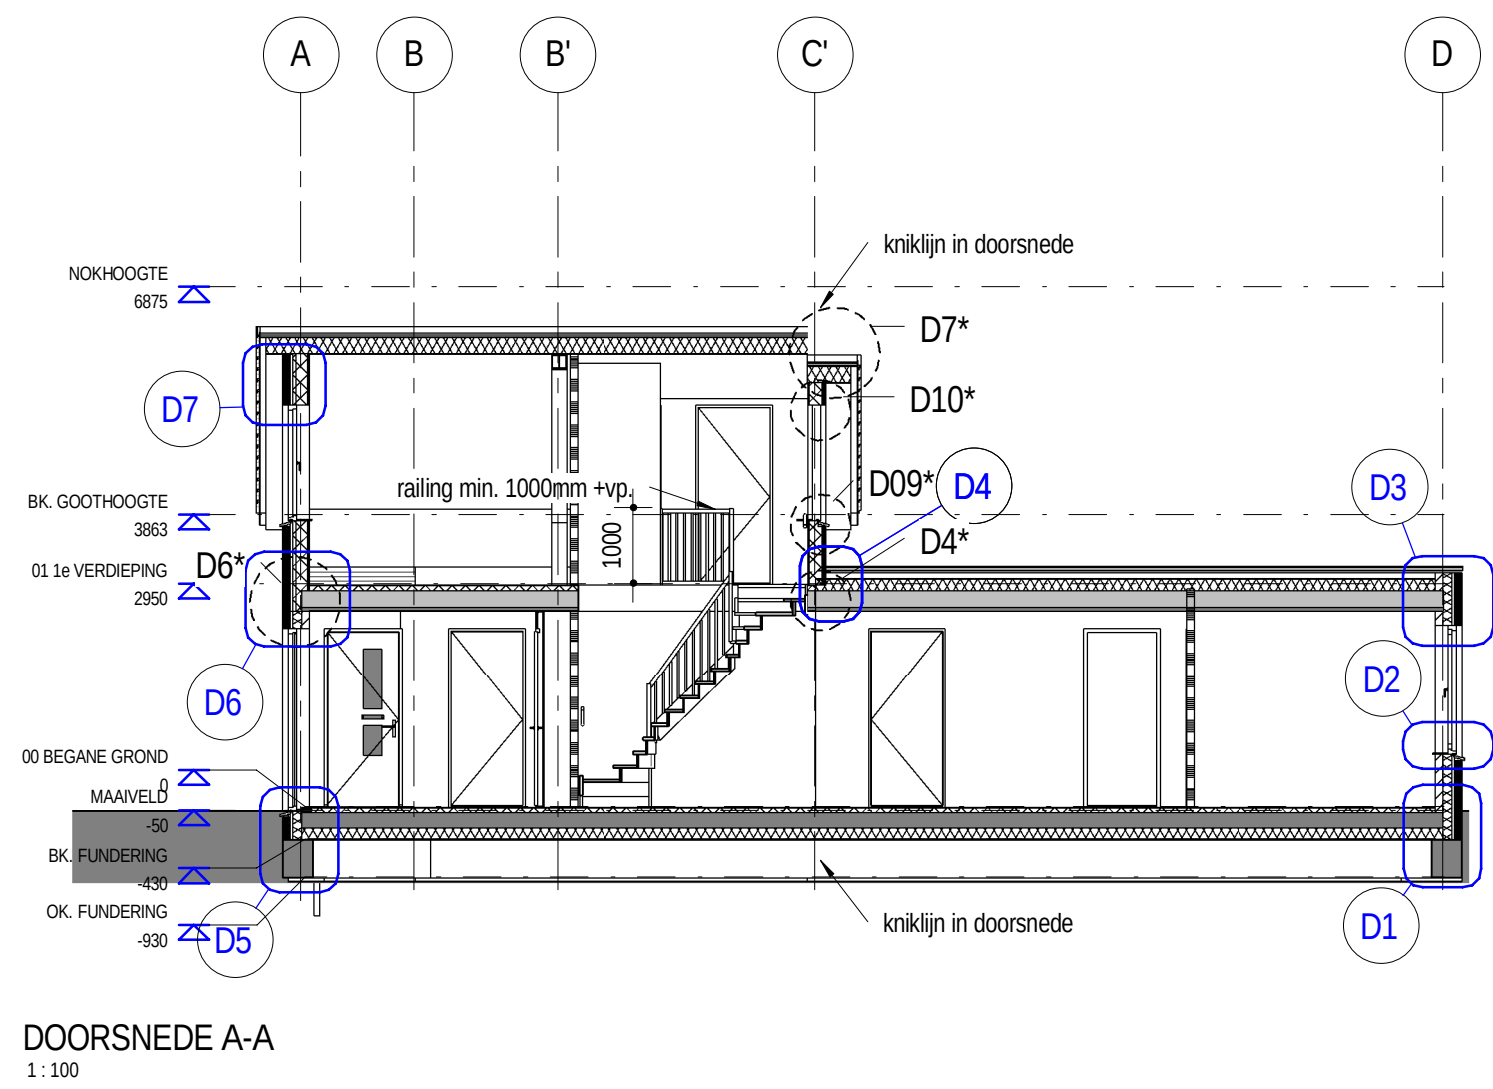


DOORSNEDE A-A
1:100

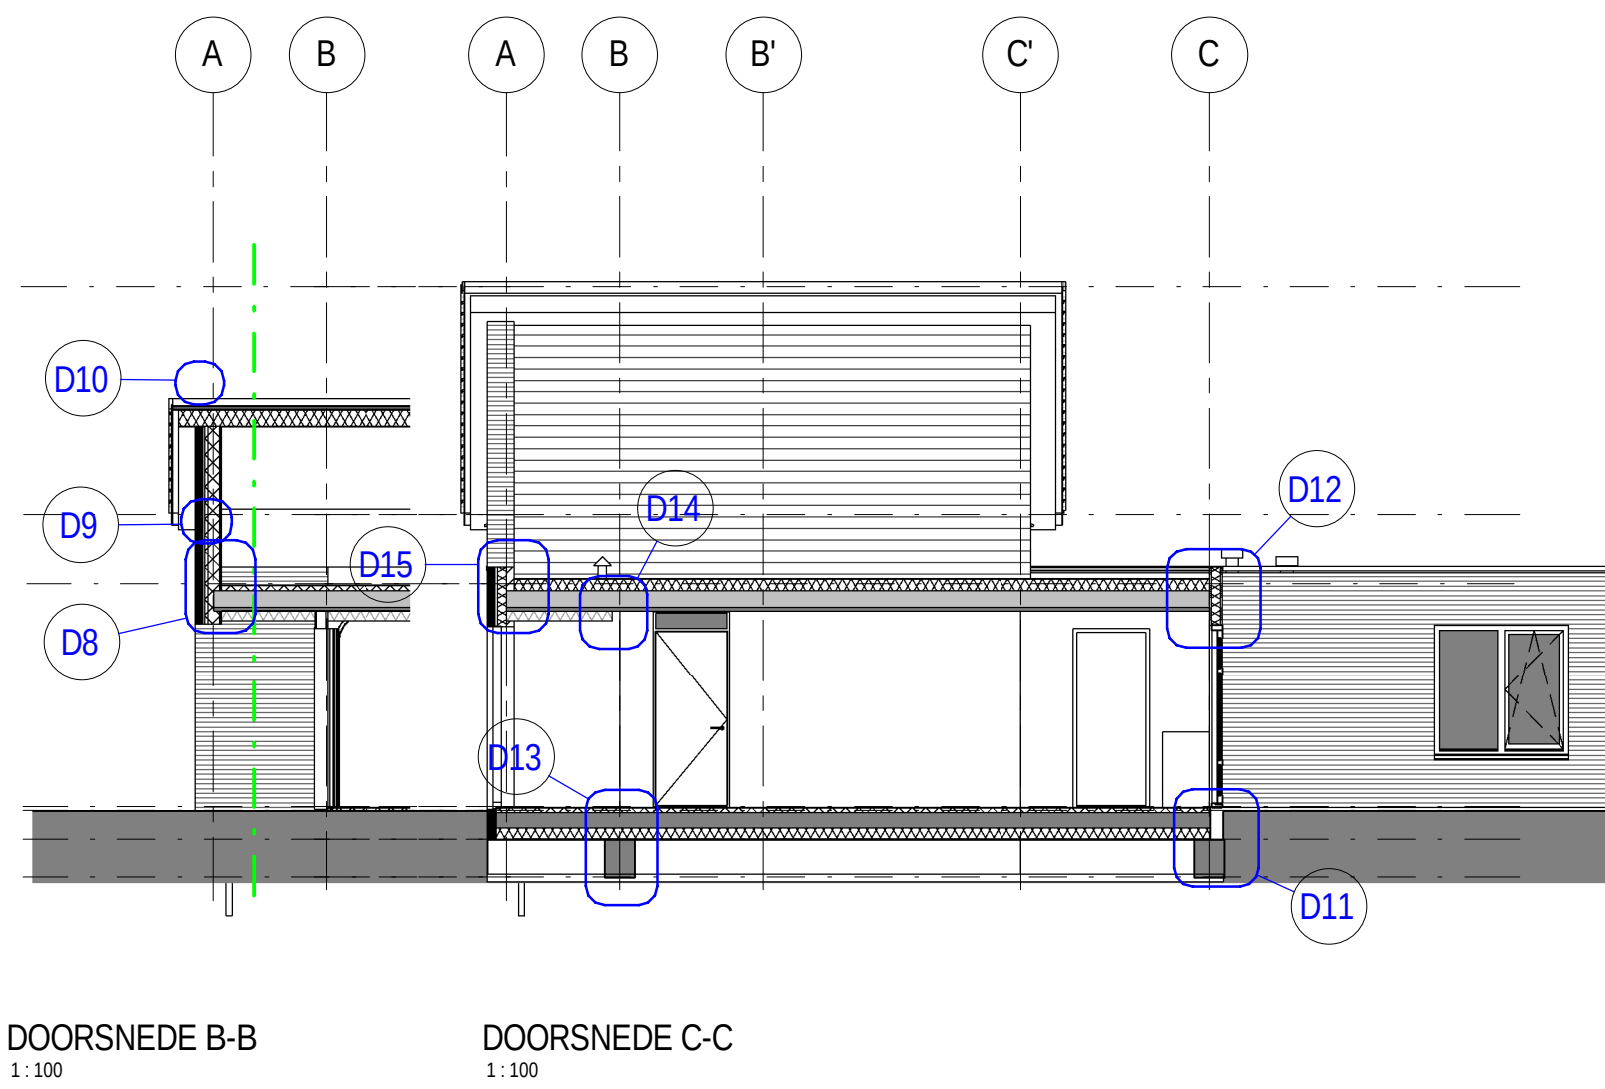


DOORSNEDE B-B
1:100

DOORSNEDE C-C
1:100

OVERZICHT D-01 t/m D-15

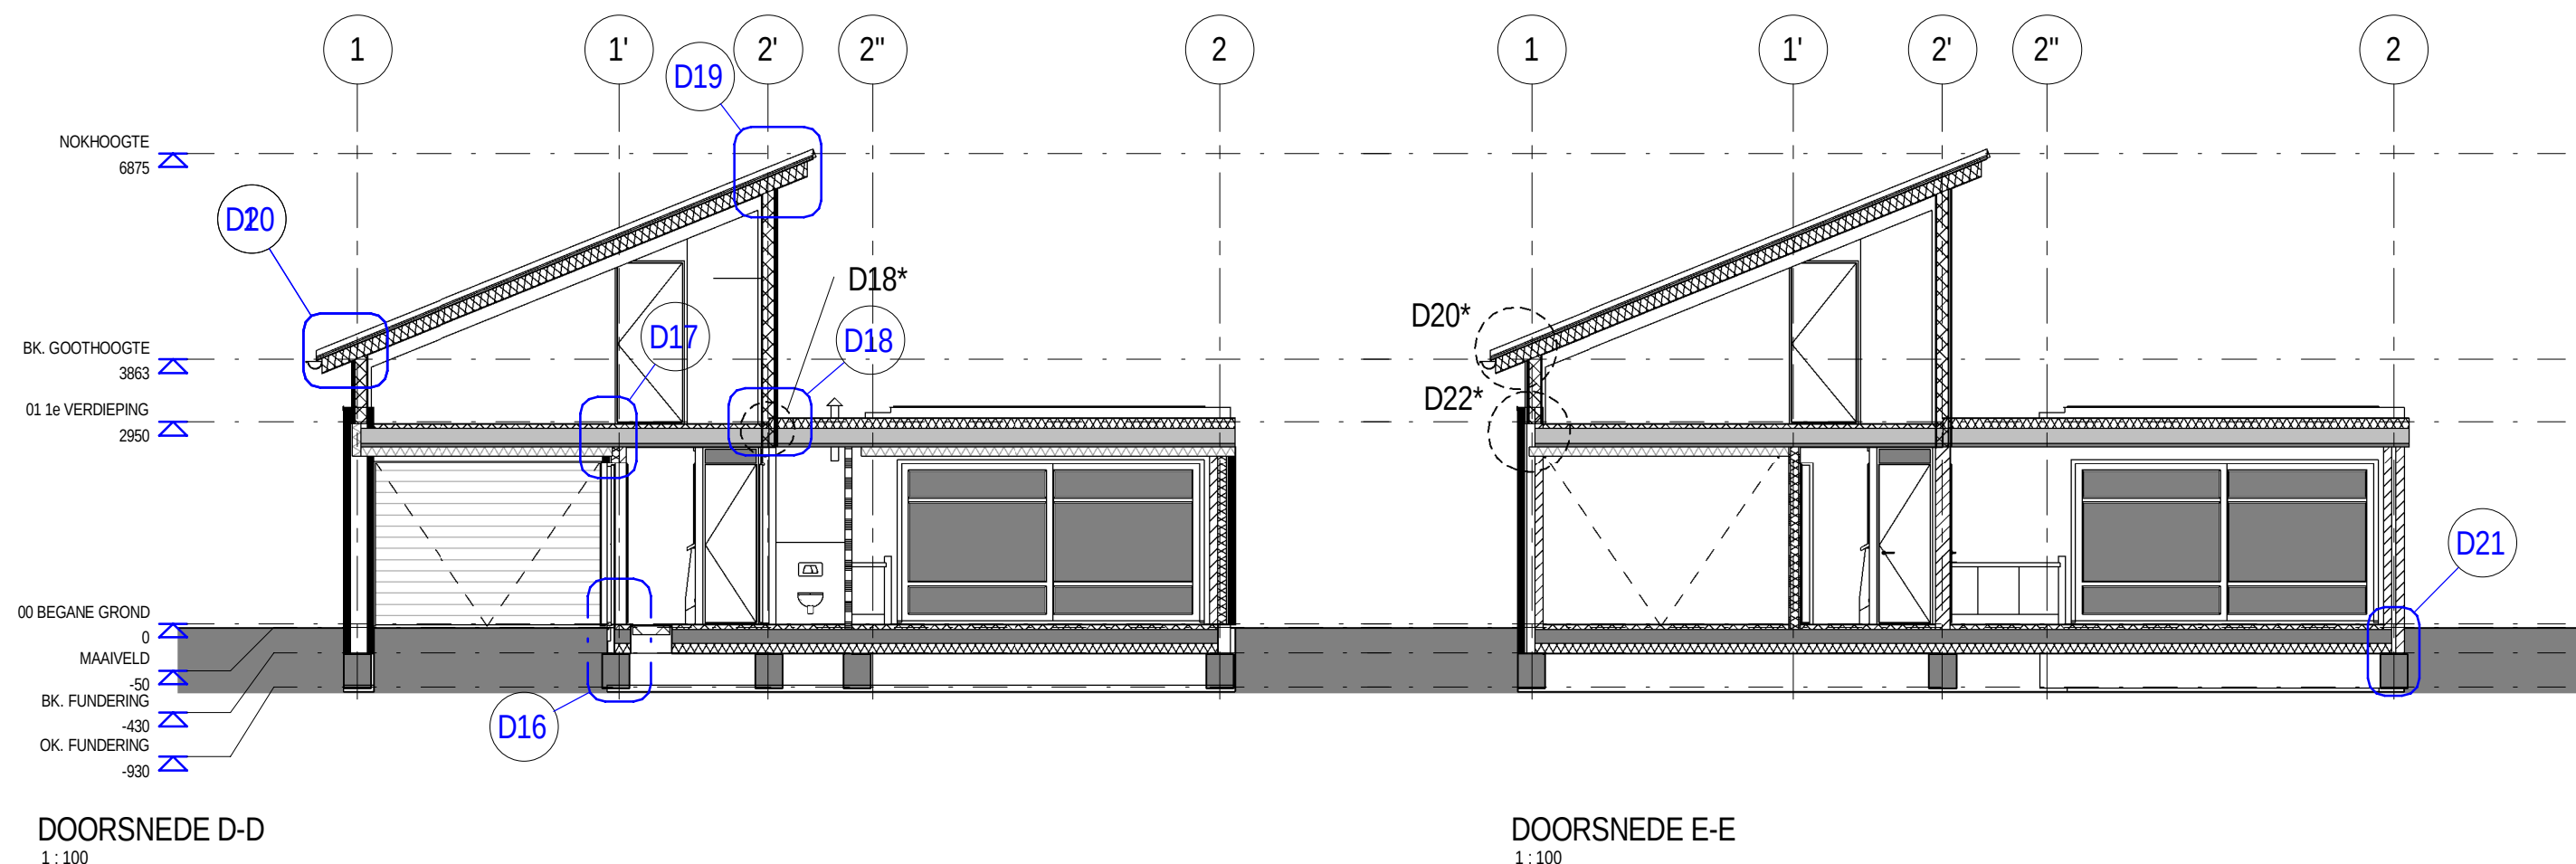

OVERZICHT D-16 t/m D22

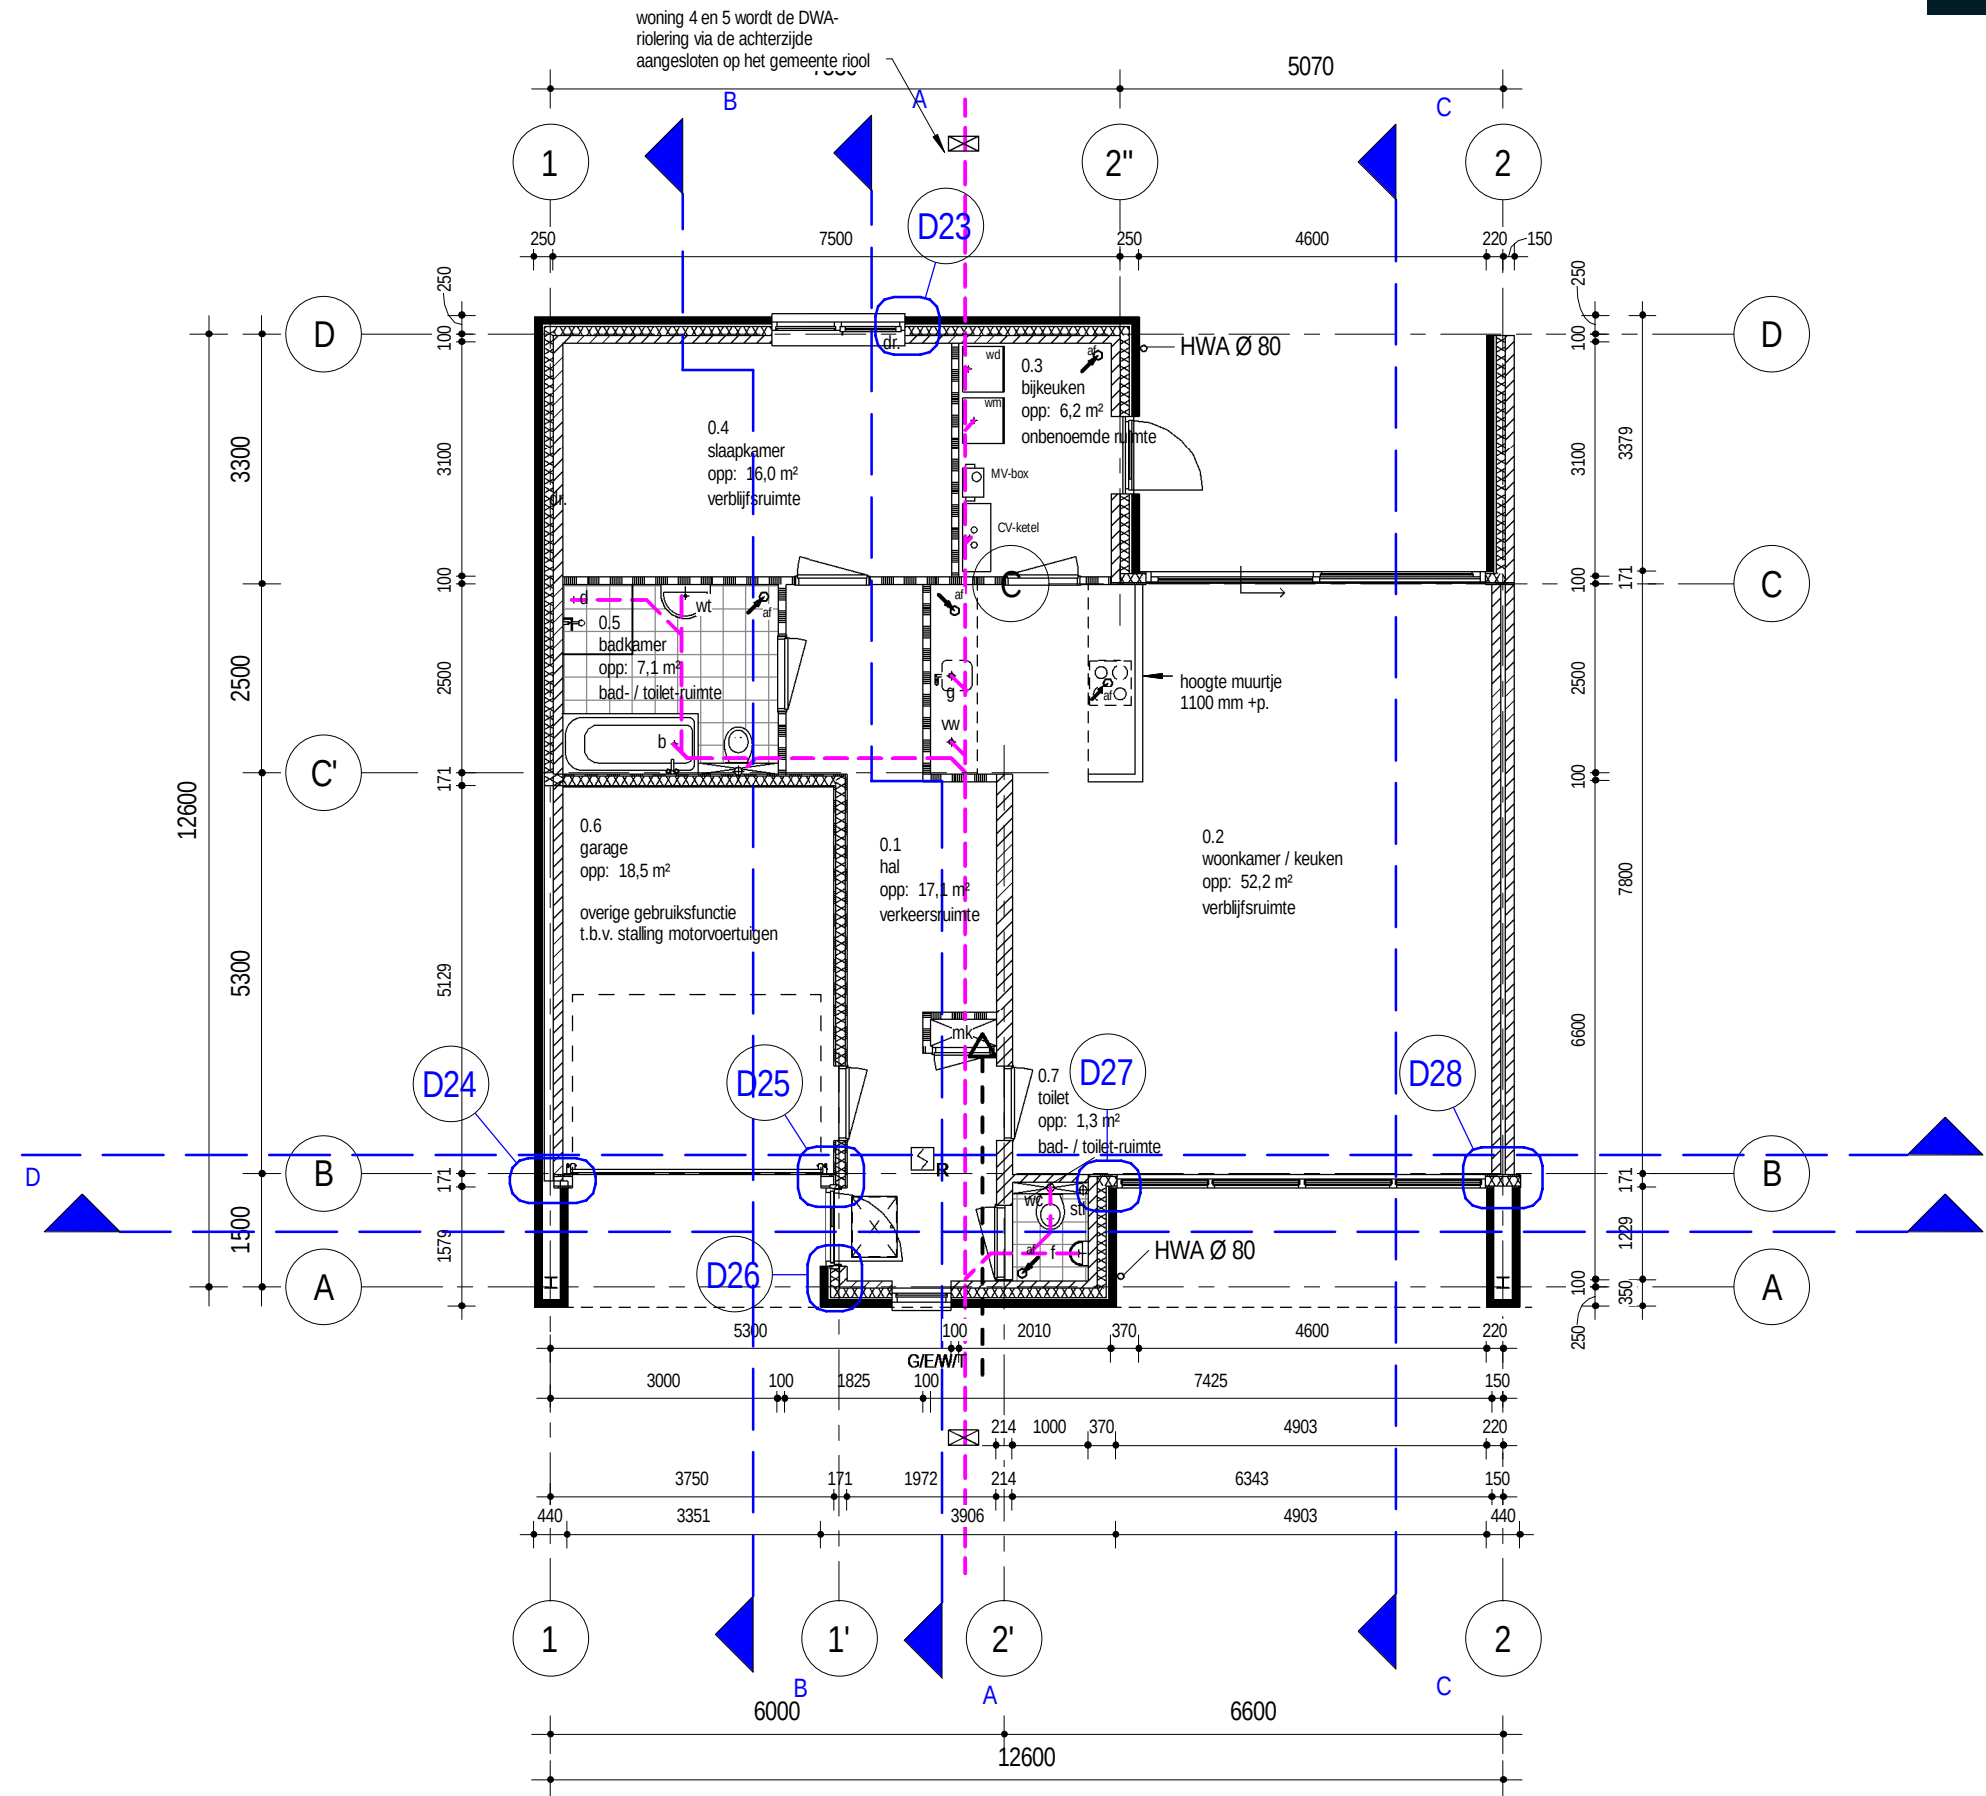

OVERZICHT D-23 t/m D-28


13.019

omschrijving: PRINCIPE DETAILS

schaal: 1 : 100

datum: 17-12-2014

O-16

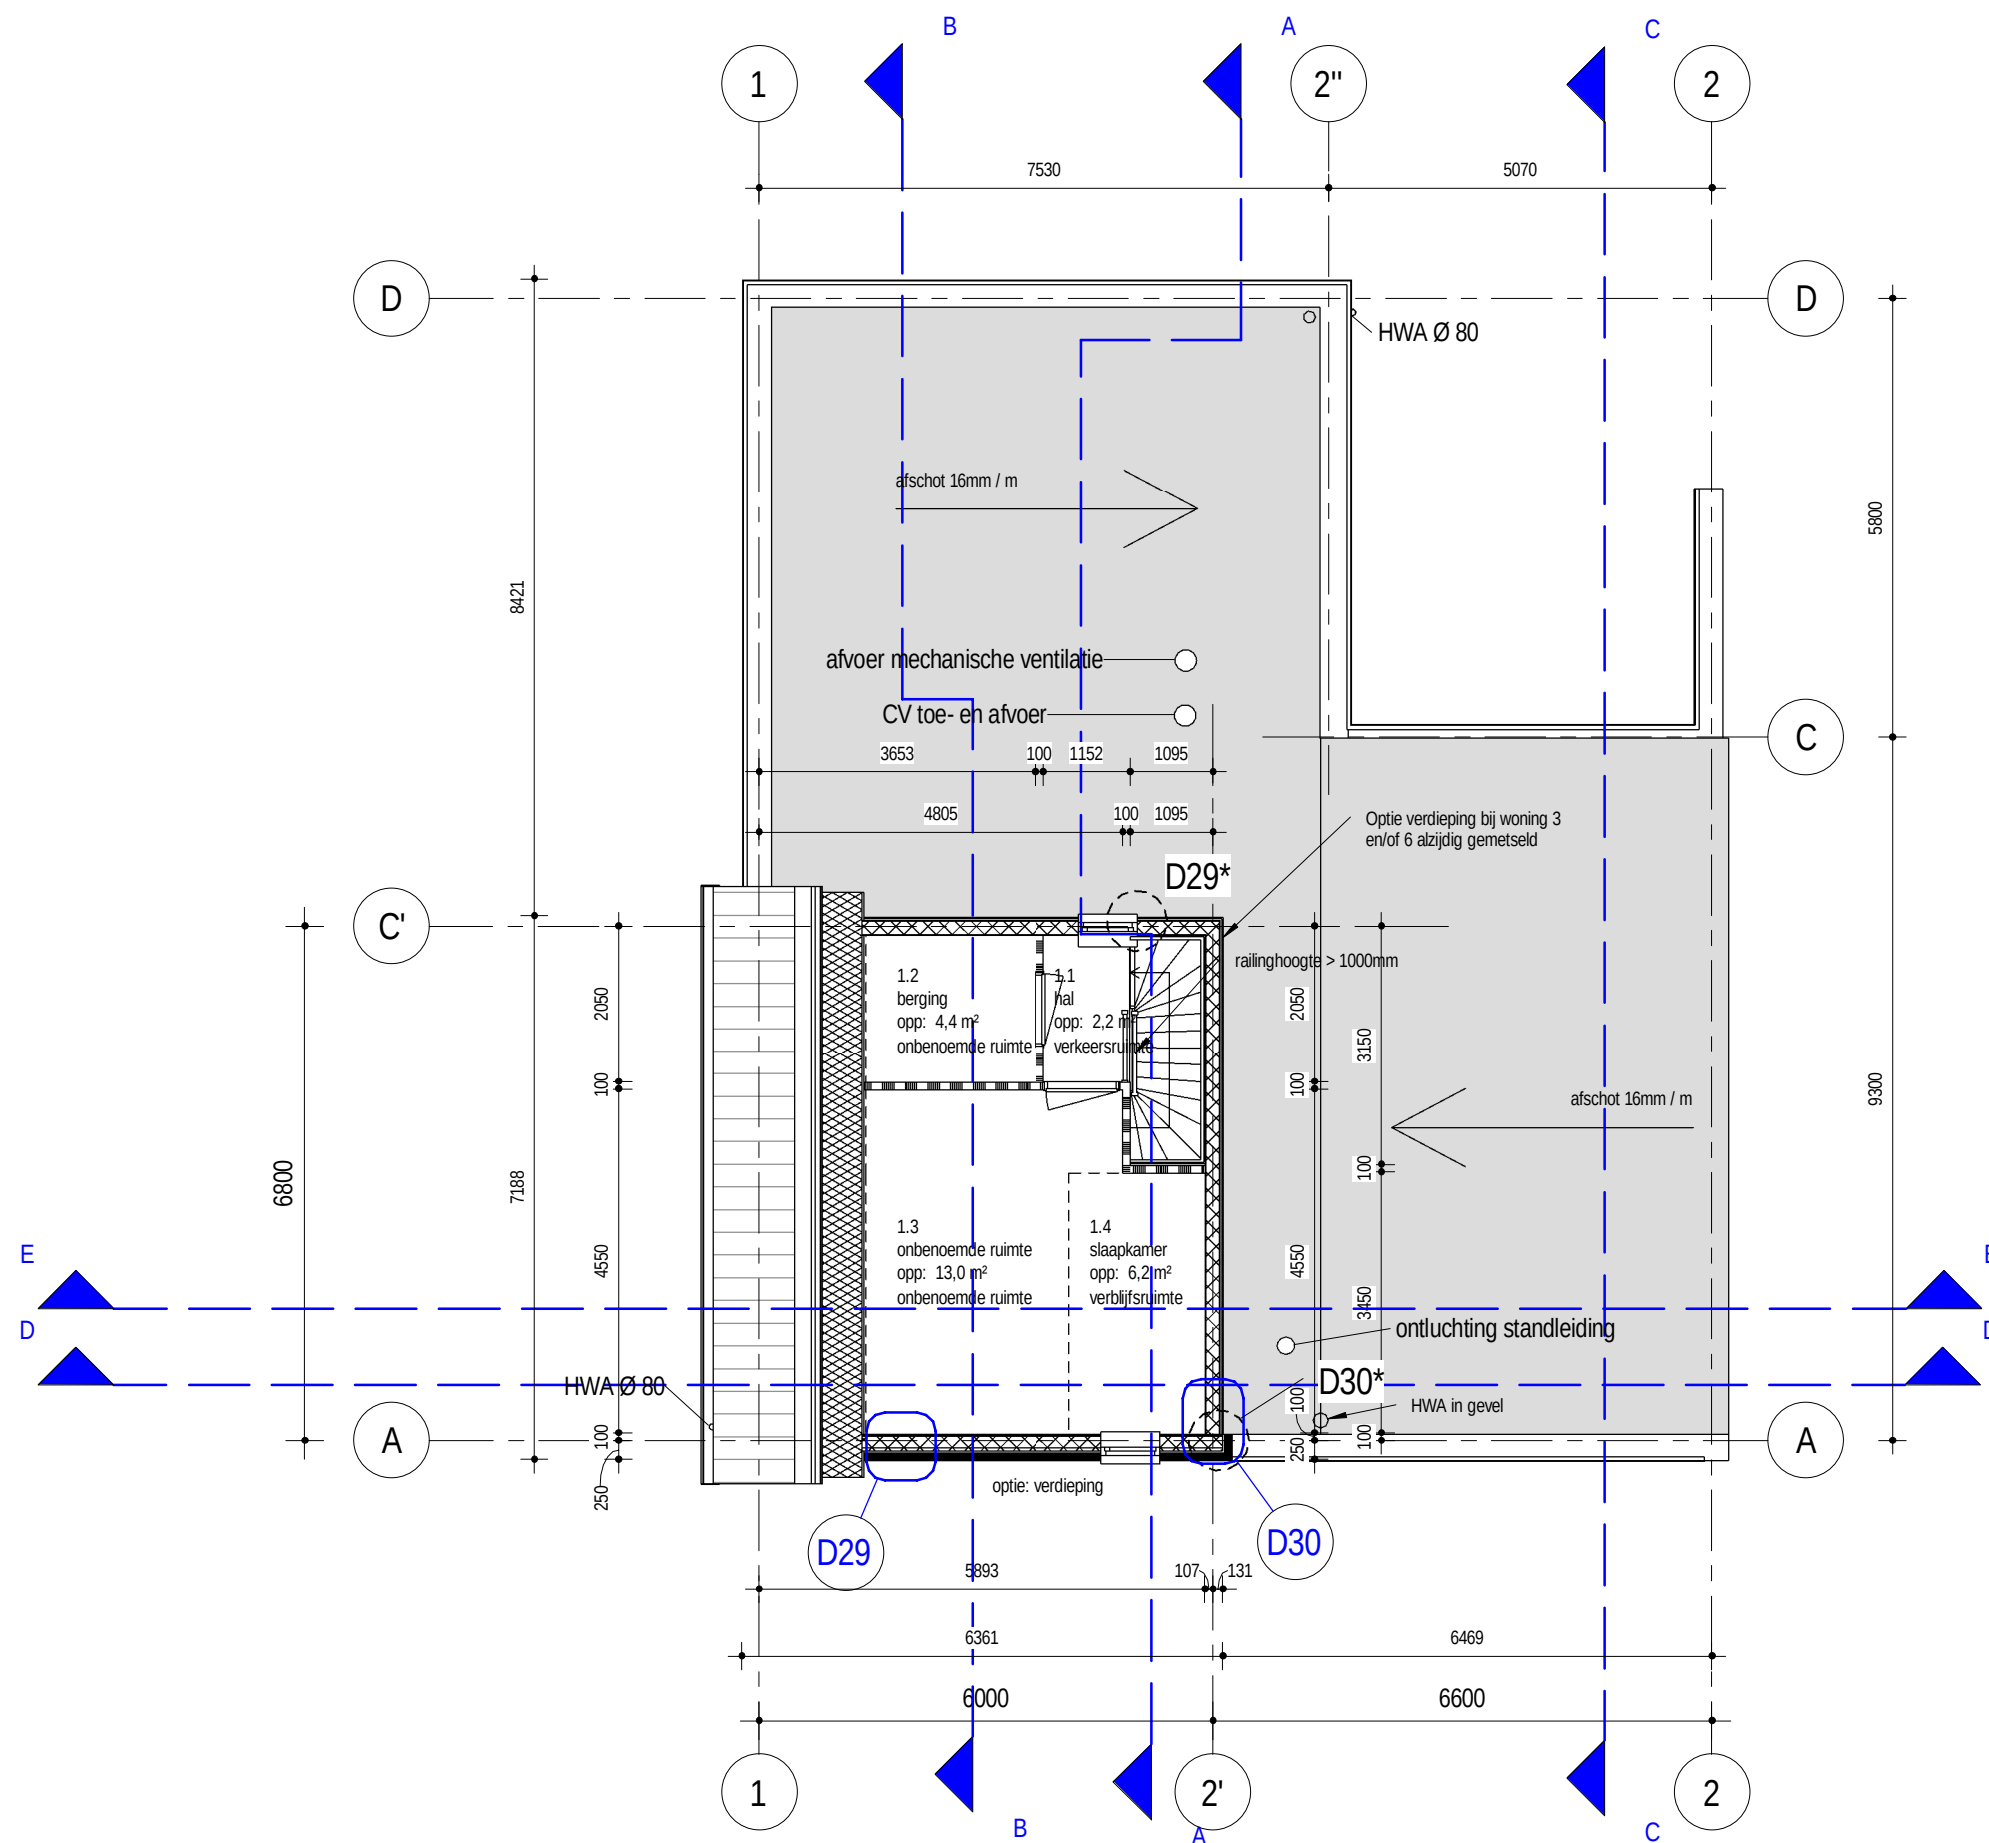


OVERZICHT D-29 t/m D30

CASTILLO VORDEN - NIEUWBOUW 7 PATIOWONINGEN

13.019 omschrijving: PRINCIPE DETAILS
 schaal: 1 : 100
 datum: 17-12-2014

TO-17

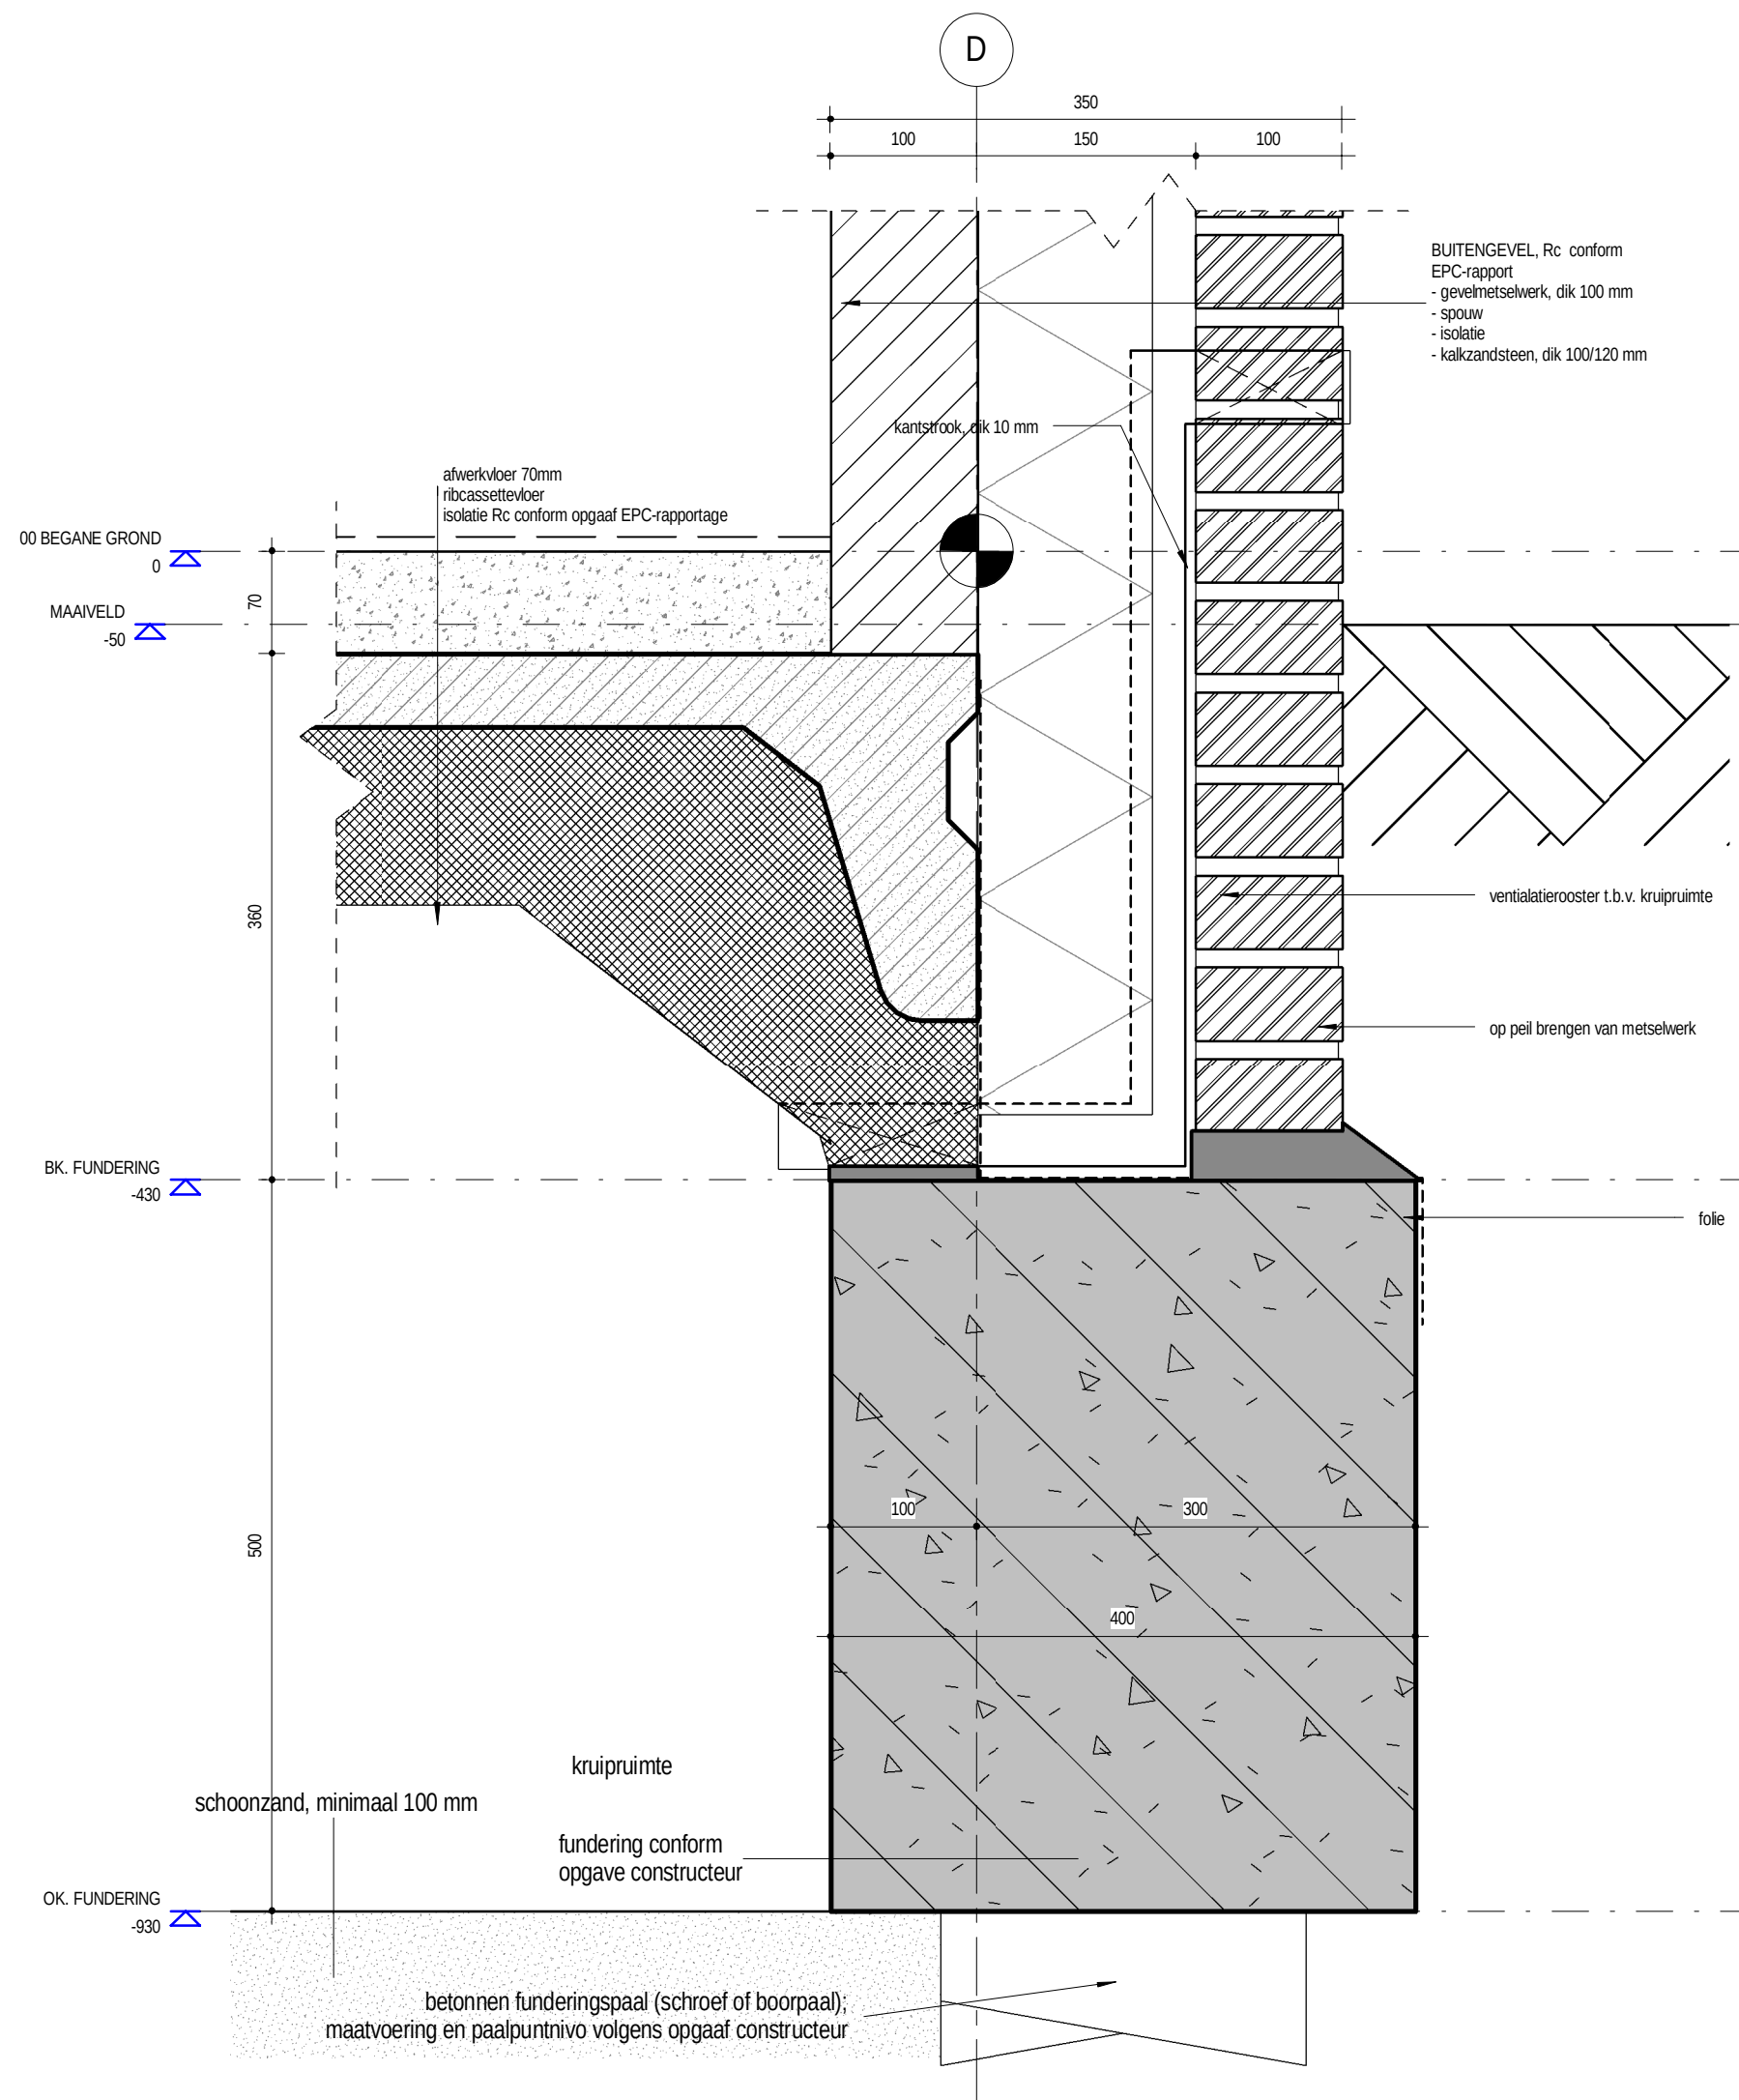


D1

CASTILLO VORDEN - NIEUWBOUW 7 PATIOWONINGEN

13.019

omschrijving: PRINCIPE DETAILS
schaal: 1:5
datum: 17-12-2014

TO-16

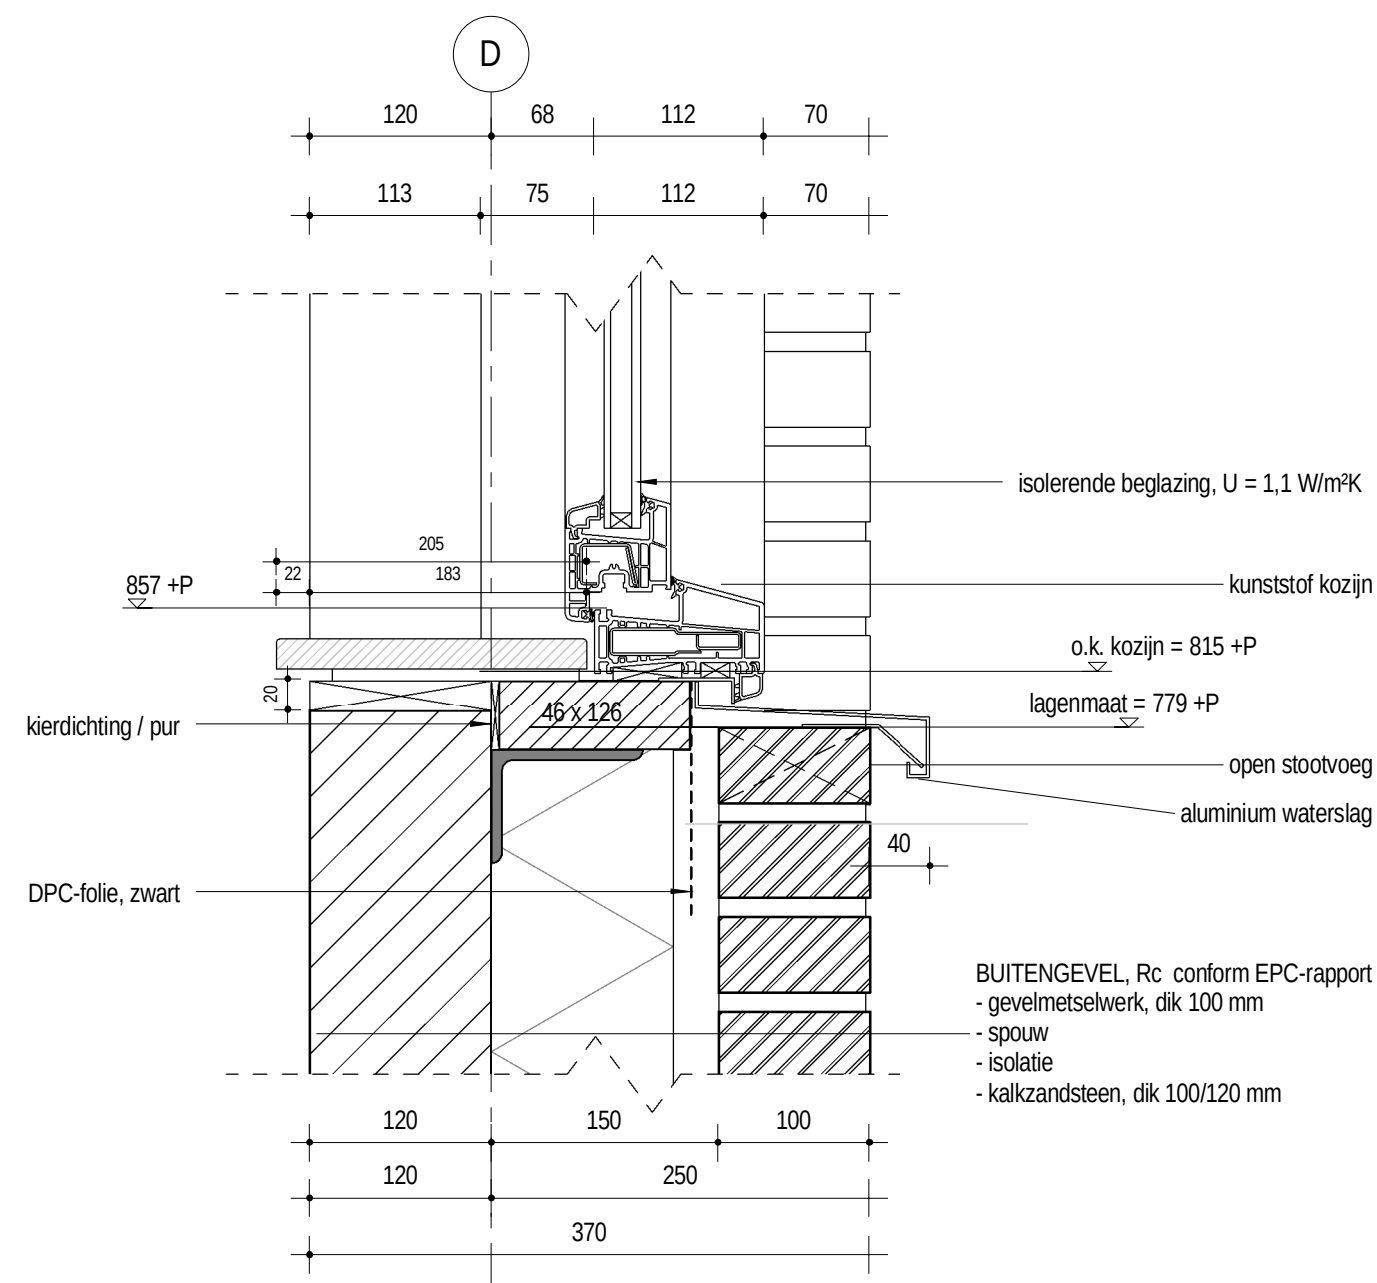

D2

CASTILLO VORDEN - NIEUWBOUW 7 PATIOWONINGEN


13.019

omschrijving: PRINCIPE DETAILS

schaal: 1:5

datum: 17-12-2014

TO-16

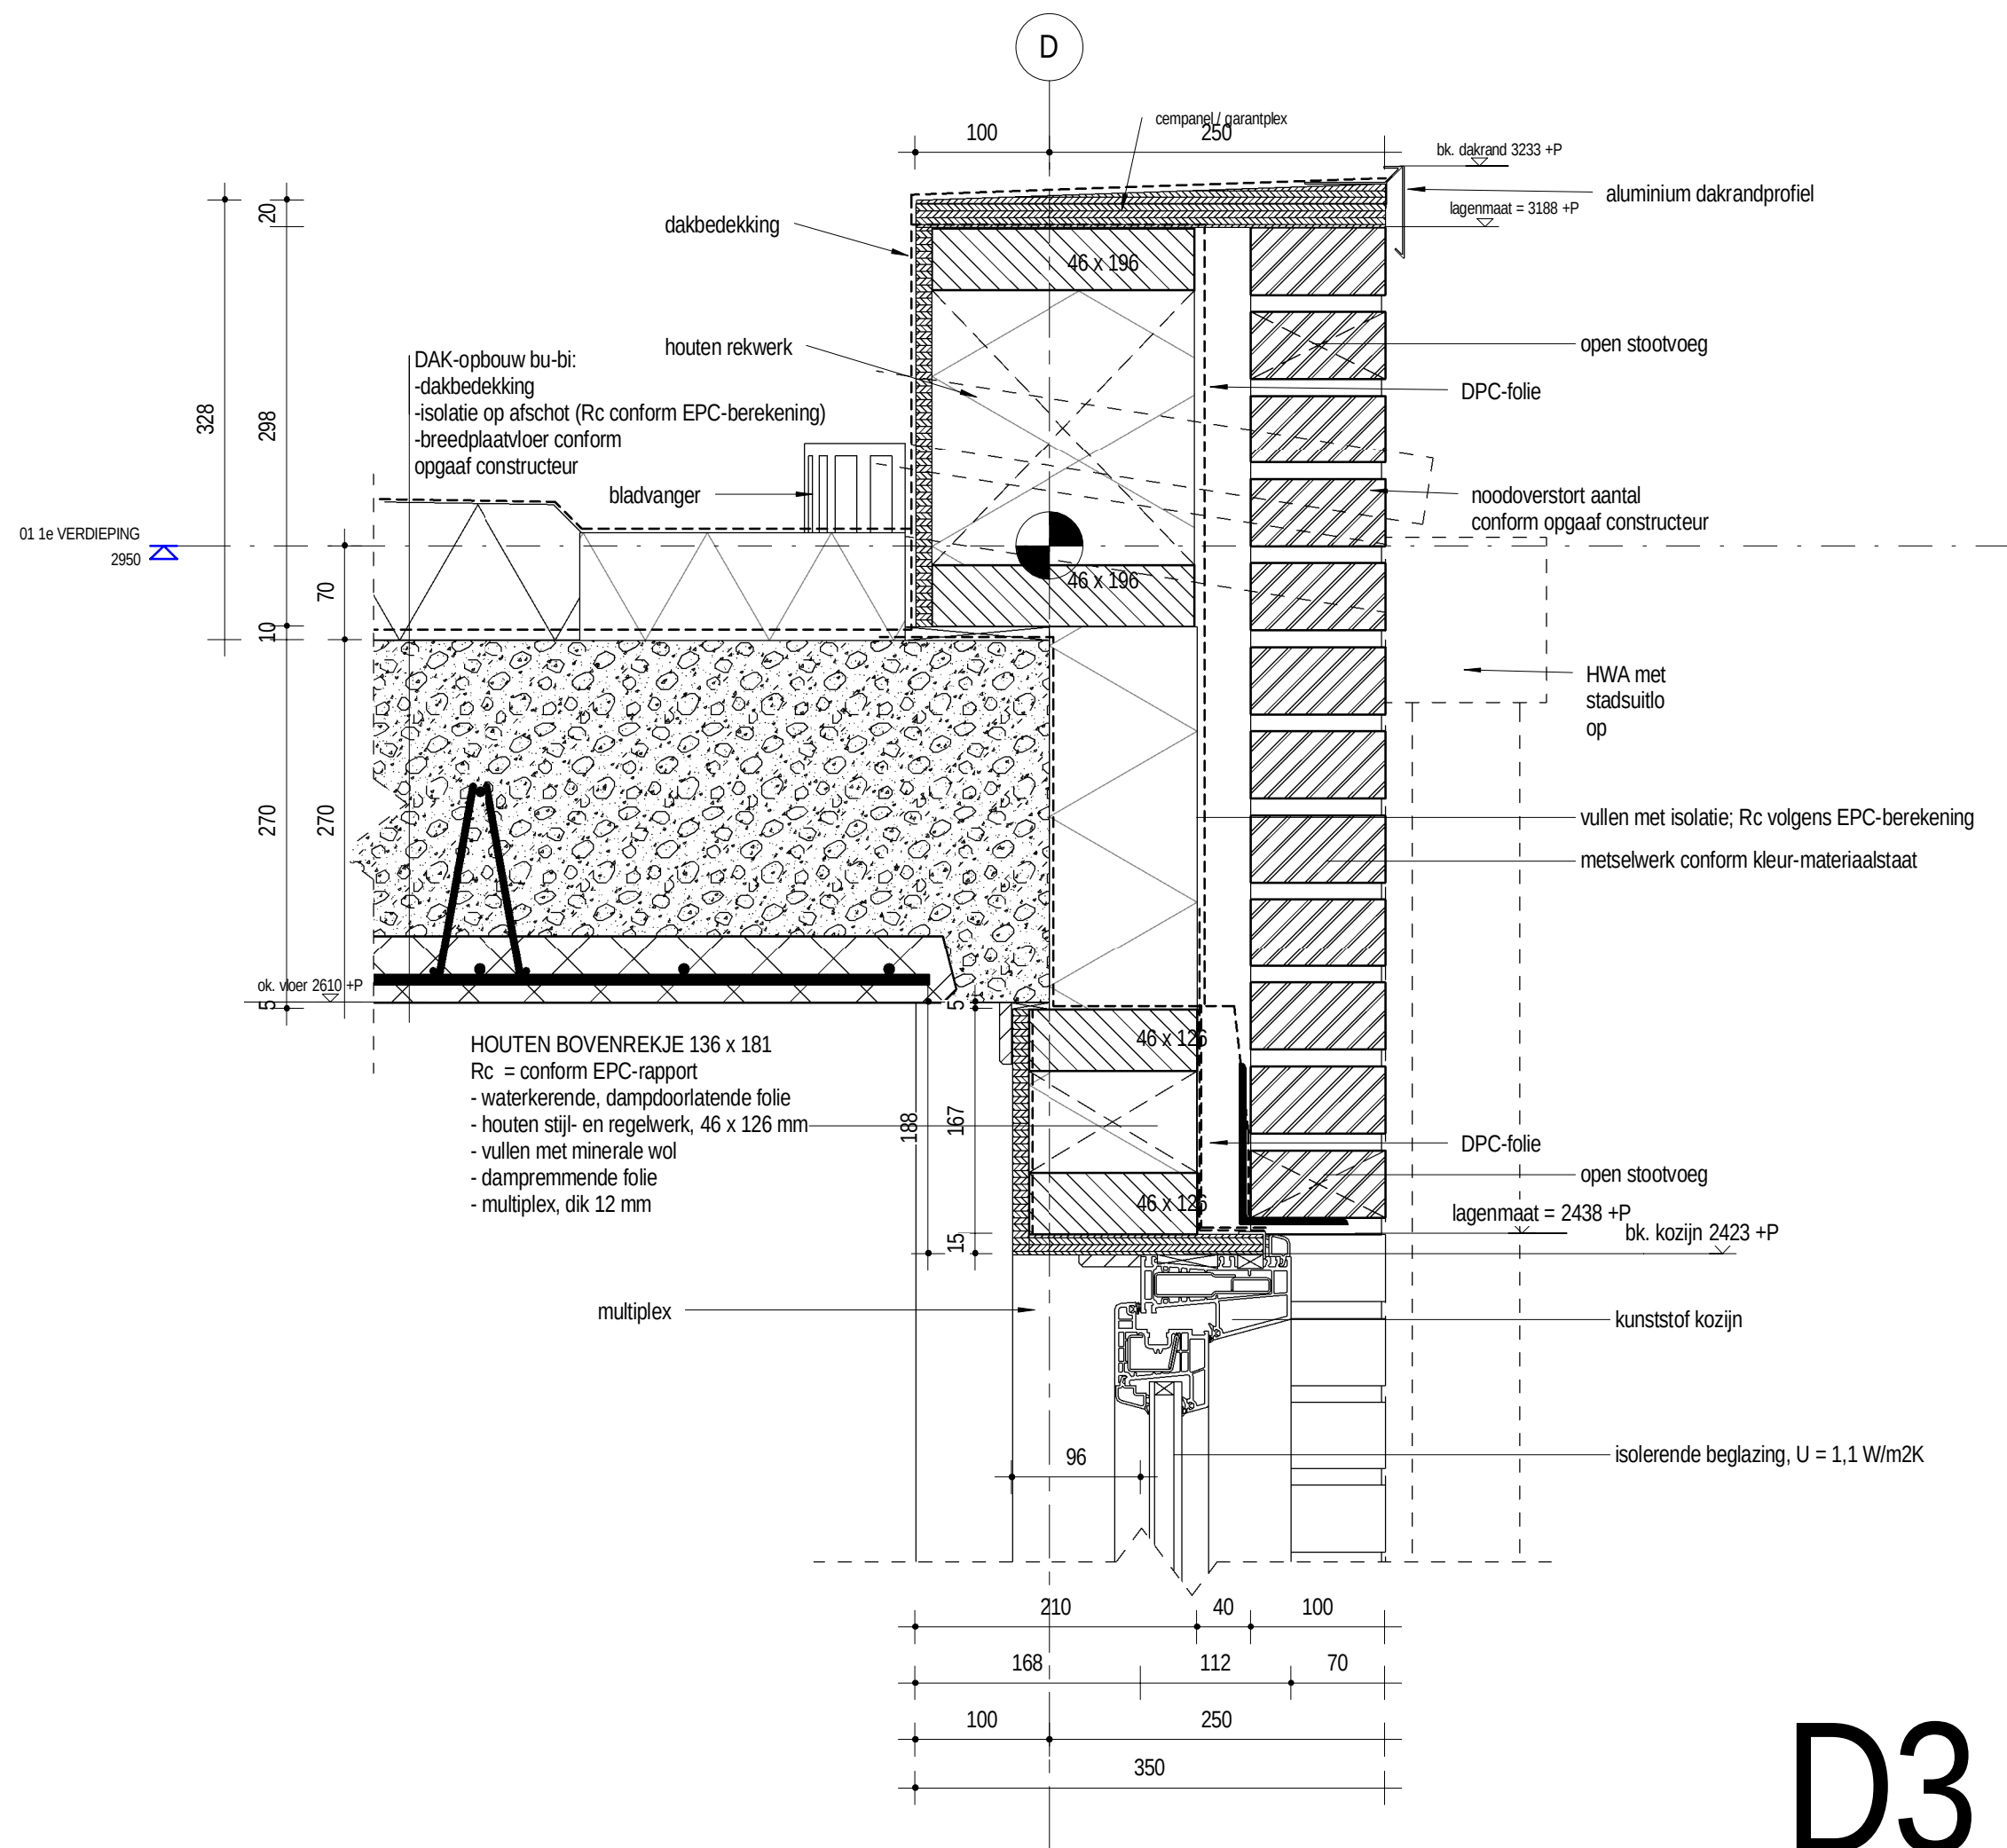


D3


CASTILLO VORDEN - NIEUWBOUW 7 PATIOWONINGEN

13.019 omschrijving: PRINCIPE DETAILS
 schaal: 1:5
 datum: 17-12-2014


TO-16

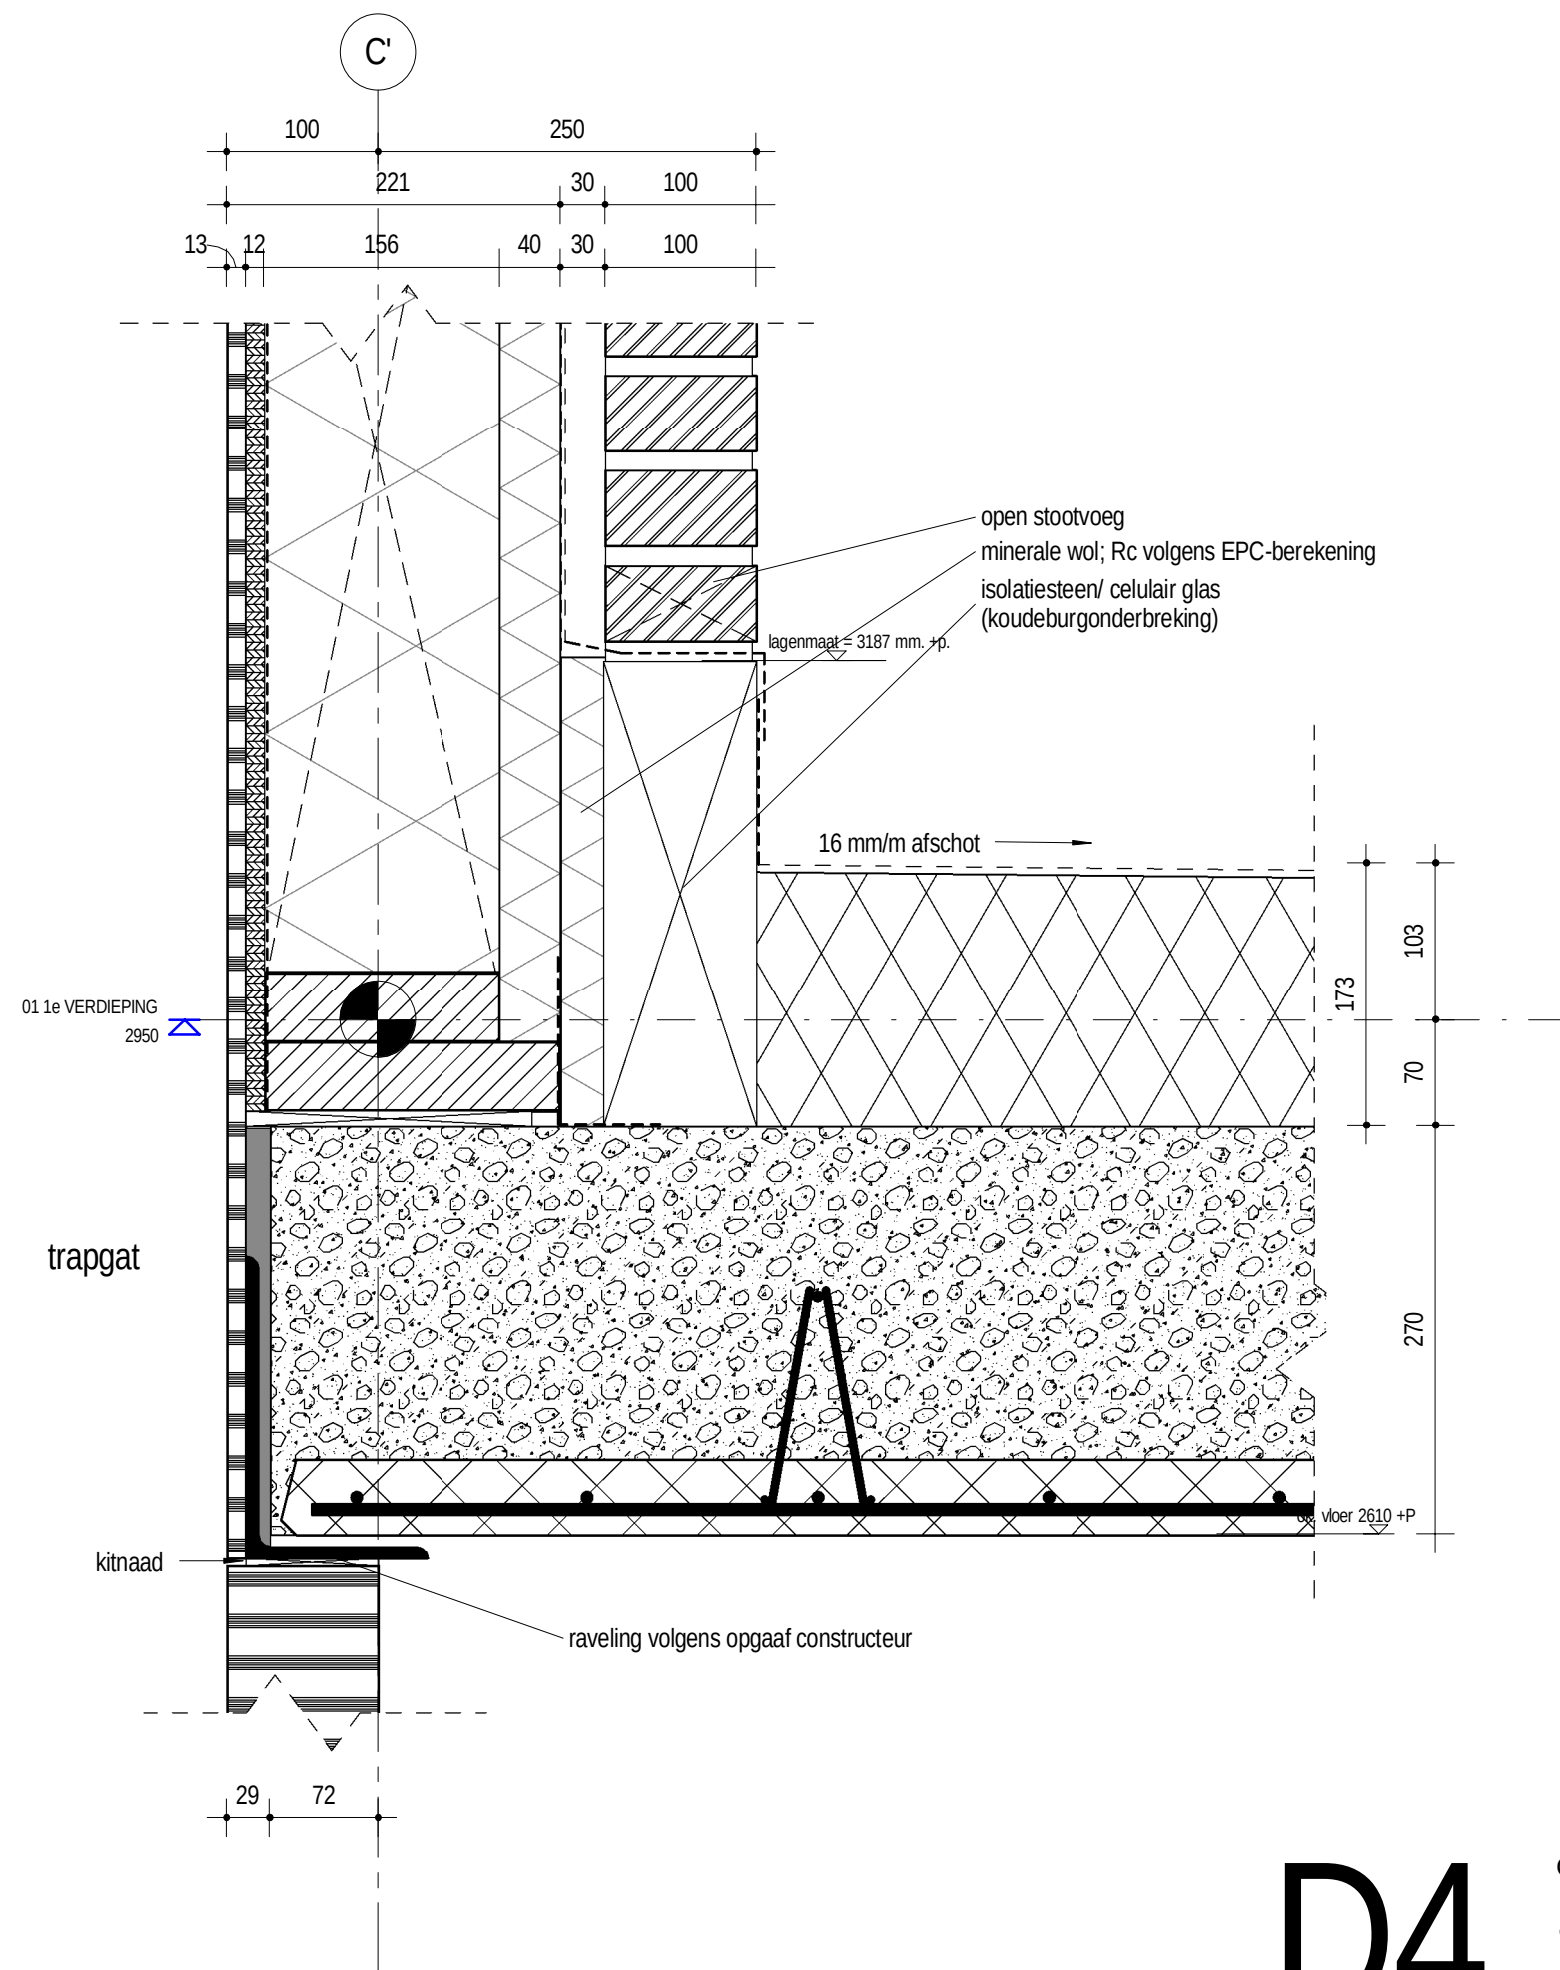

D4

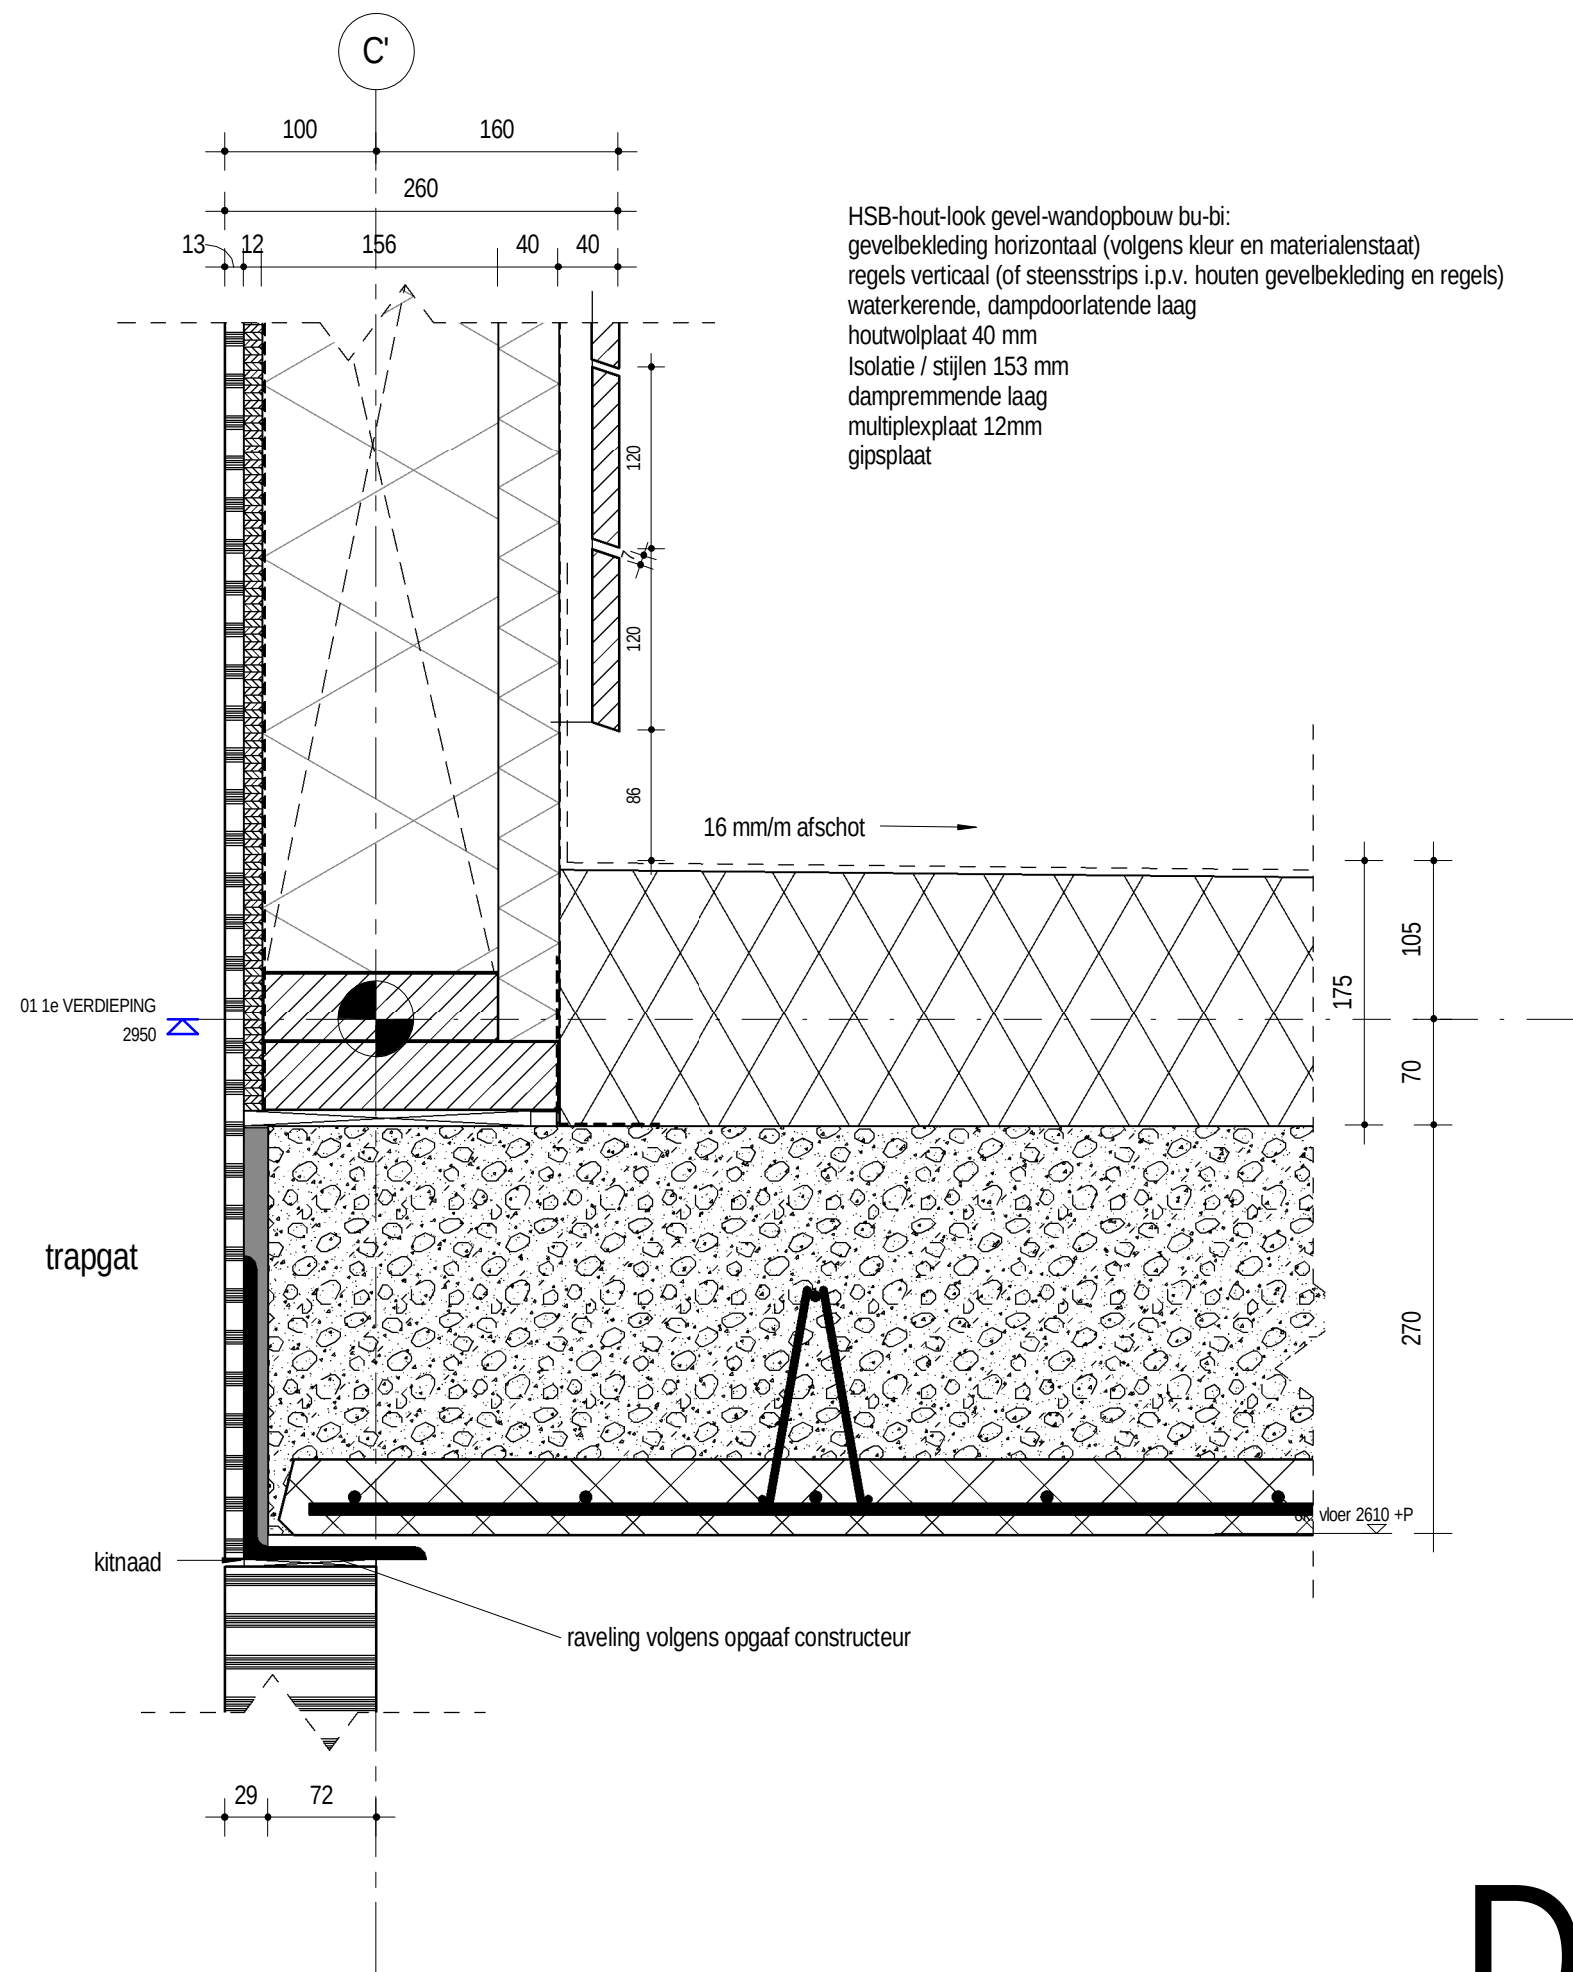

D4*

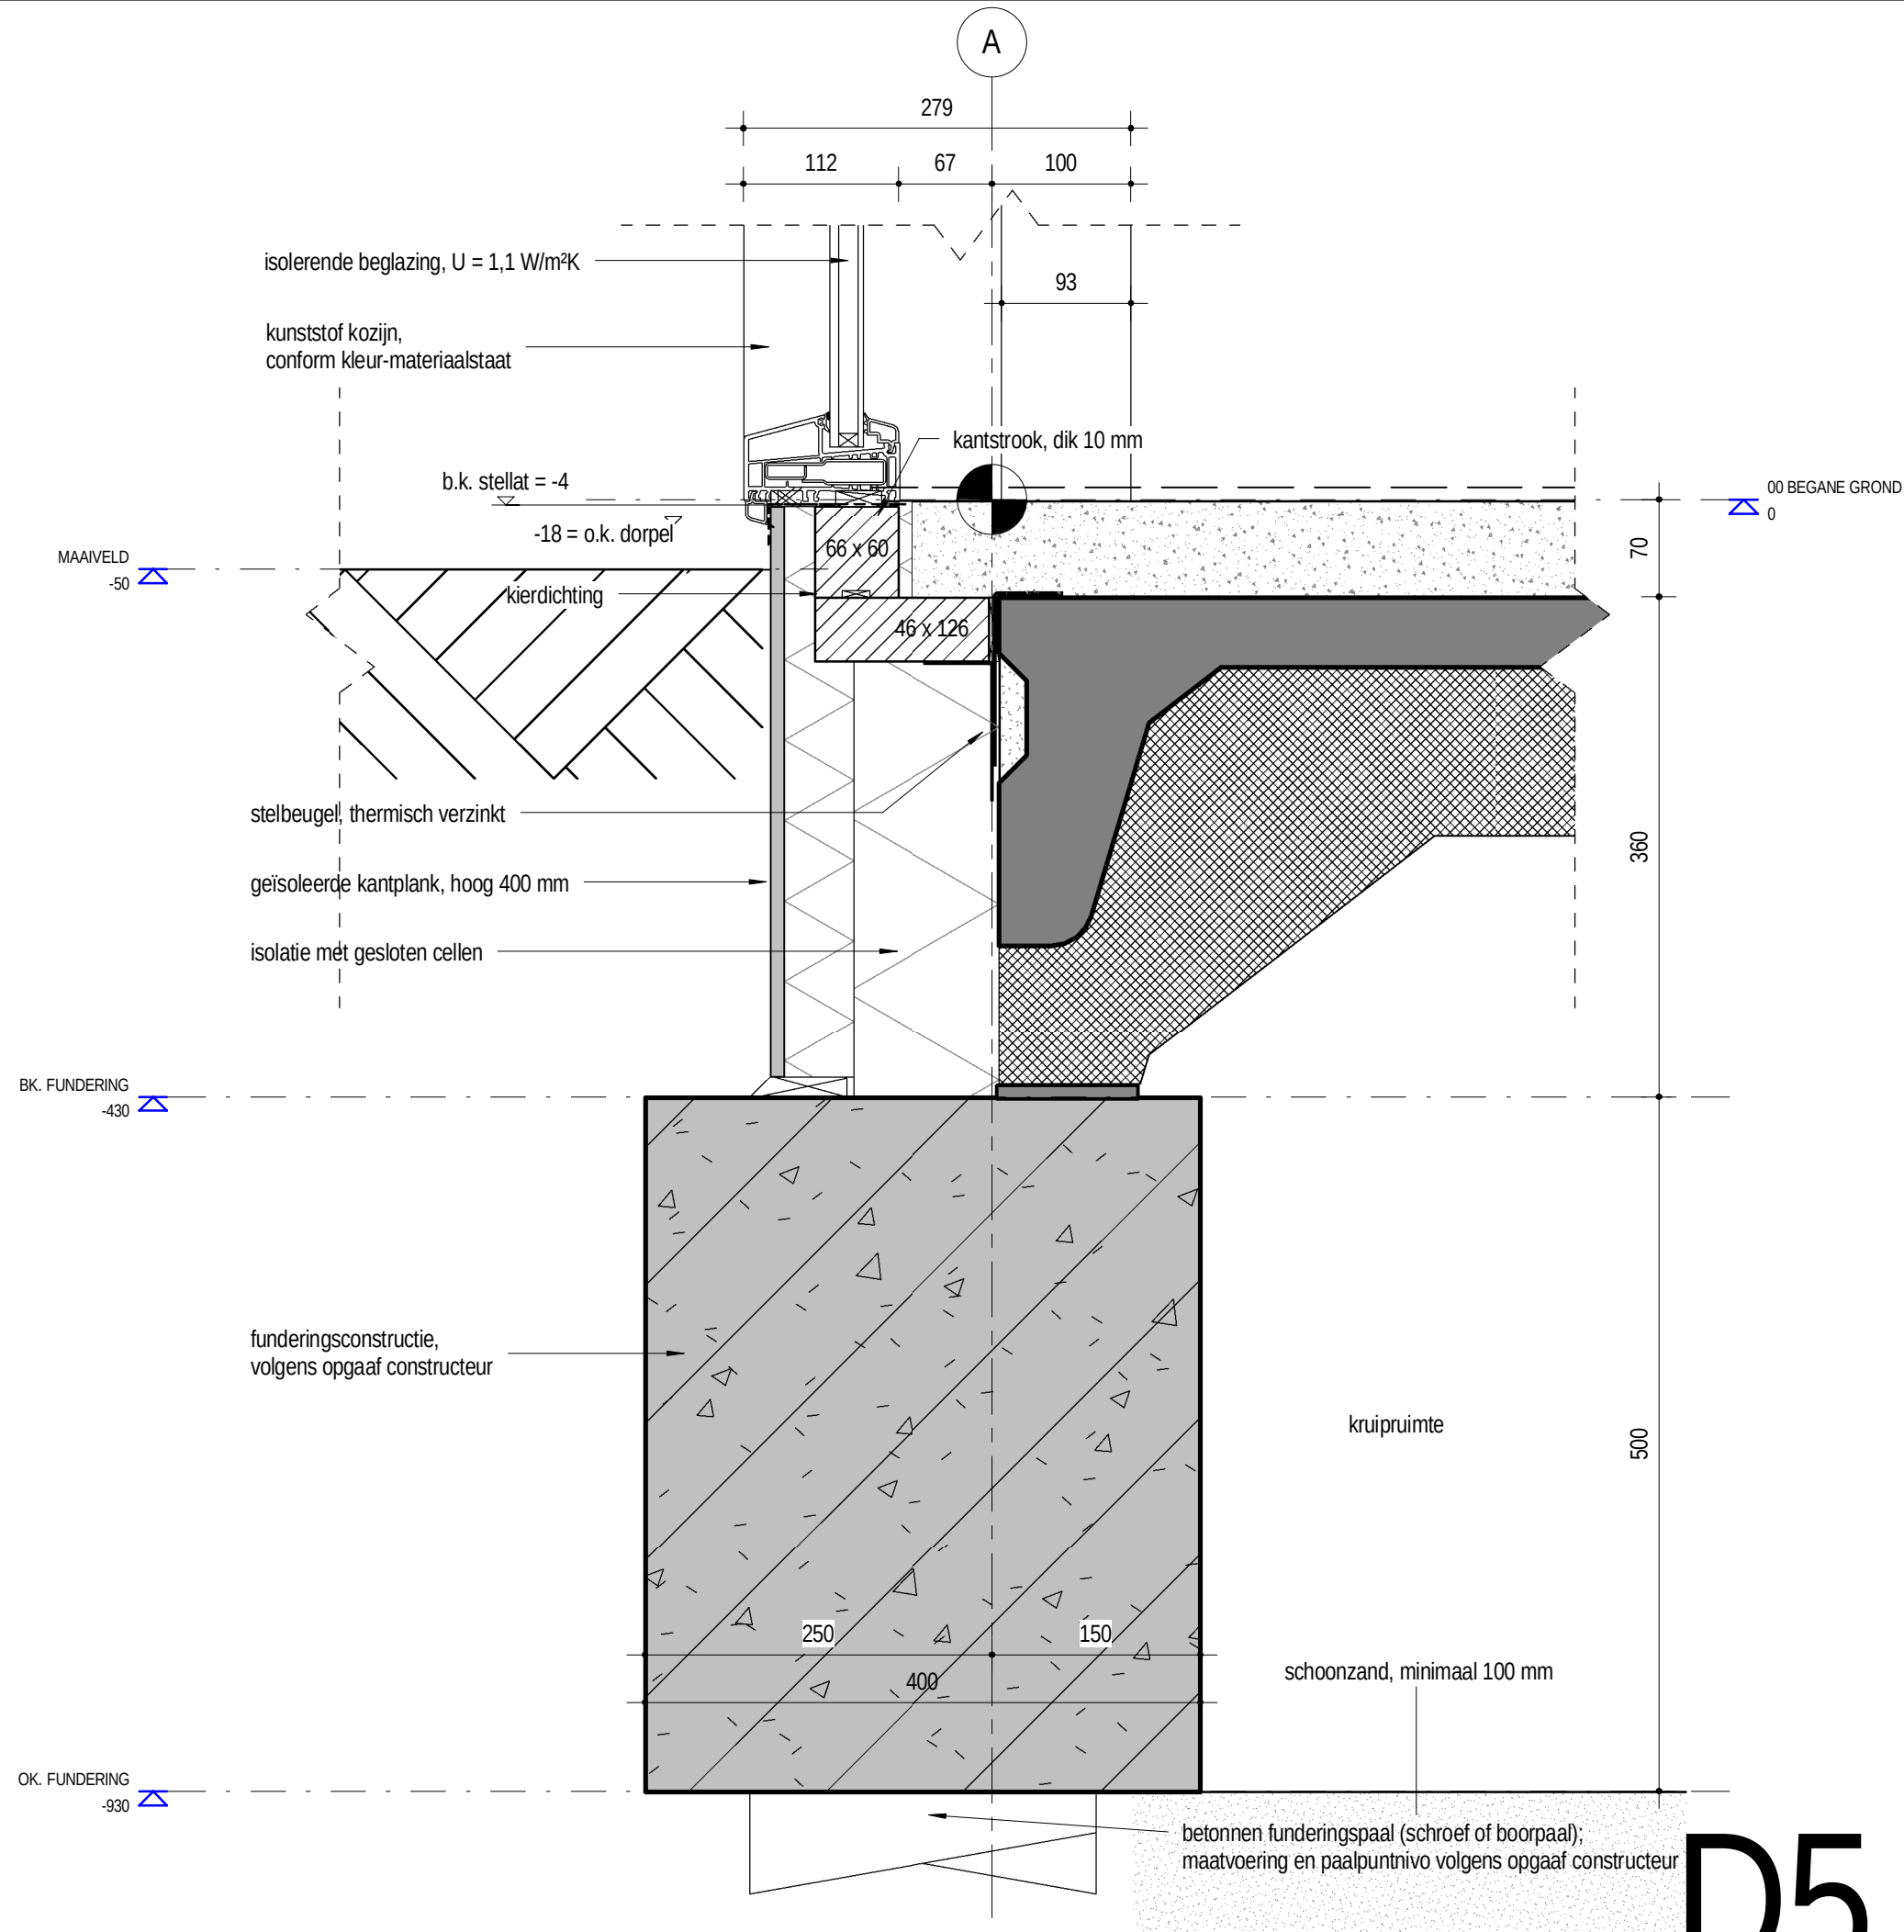

D5

HSB-metselwerk-wandopbouw bu-bi:
 metselwerk
 luchtsponw
 waterkerende, dampdoorlatende laag
 houtwolplaat 40 mm
 Isolatie / stijlen 153 mm
 dampremmende laag
 multiplexplaat 12mm
 gipsplaat

metselwerk conform kleur-materiaalstaat

isolatie; Rc volgens EPC-berekening

DPC folie
 stalen latei volgens opgaaf constructeur,
 thermisch verzinkt en gepoedercoat
 in kleur overeenkomstig metselwerk

open stootvoeg
 lagenmaat = 2438 +P

bk. kozijn 2423 +P

VLOER-opbouw:
 -afwerklaag 70mm
 -breedplaatvloer dikte 270mm

01 1e VERDIEPING
 2950

ok. vloer 2610 +P

HOUTEN BOVENREKJE 136 x 181
 Rc = conform EPC-rapport
 - waterkerende, dampdoorlatende folie
 - houten stijl- en regelwerk, 46 x 126 mm
 - vullen met minerale wol
 - dampremmende folie
 - multiplex, dik 12 mm

kunststof kozijn

D6

CASTILLO VORDEN - NIEUWBOUW 7 PATIOWONINGEN


13.019

omschrijving: PRINCIPE DETAILS


schaal: 1 : 5

datum: 17-12-2014

TO-17

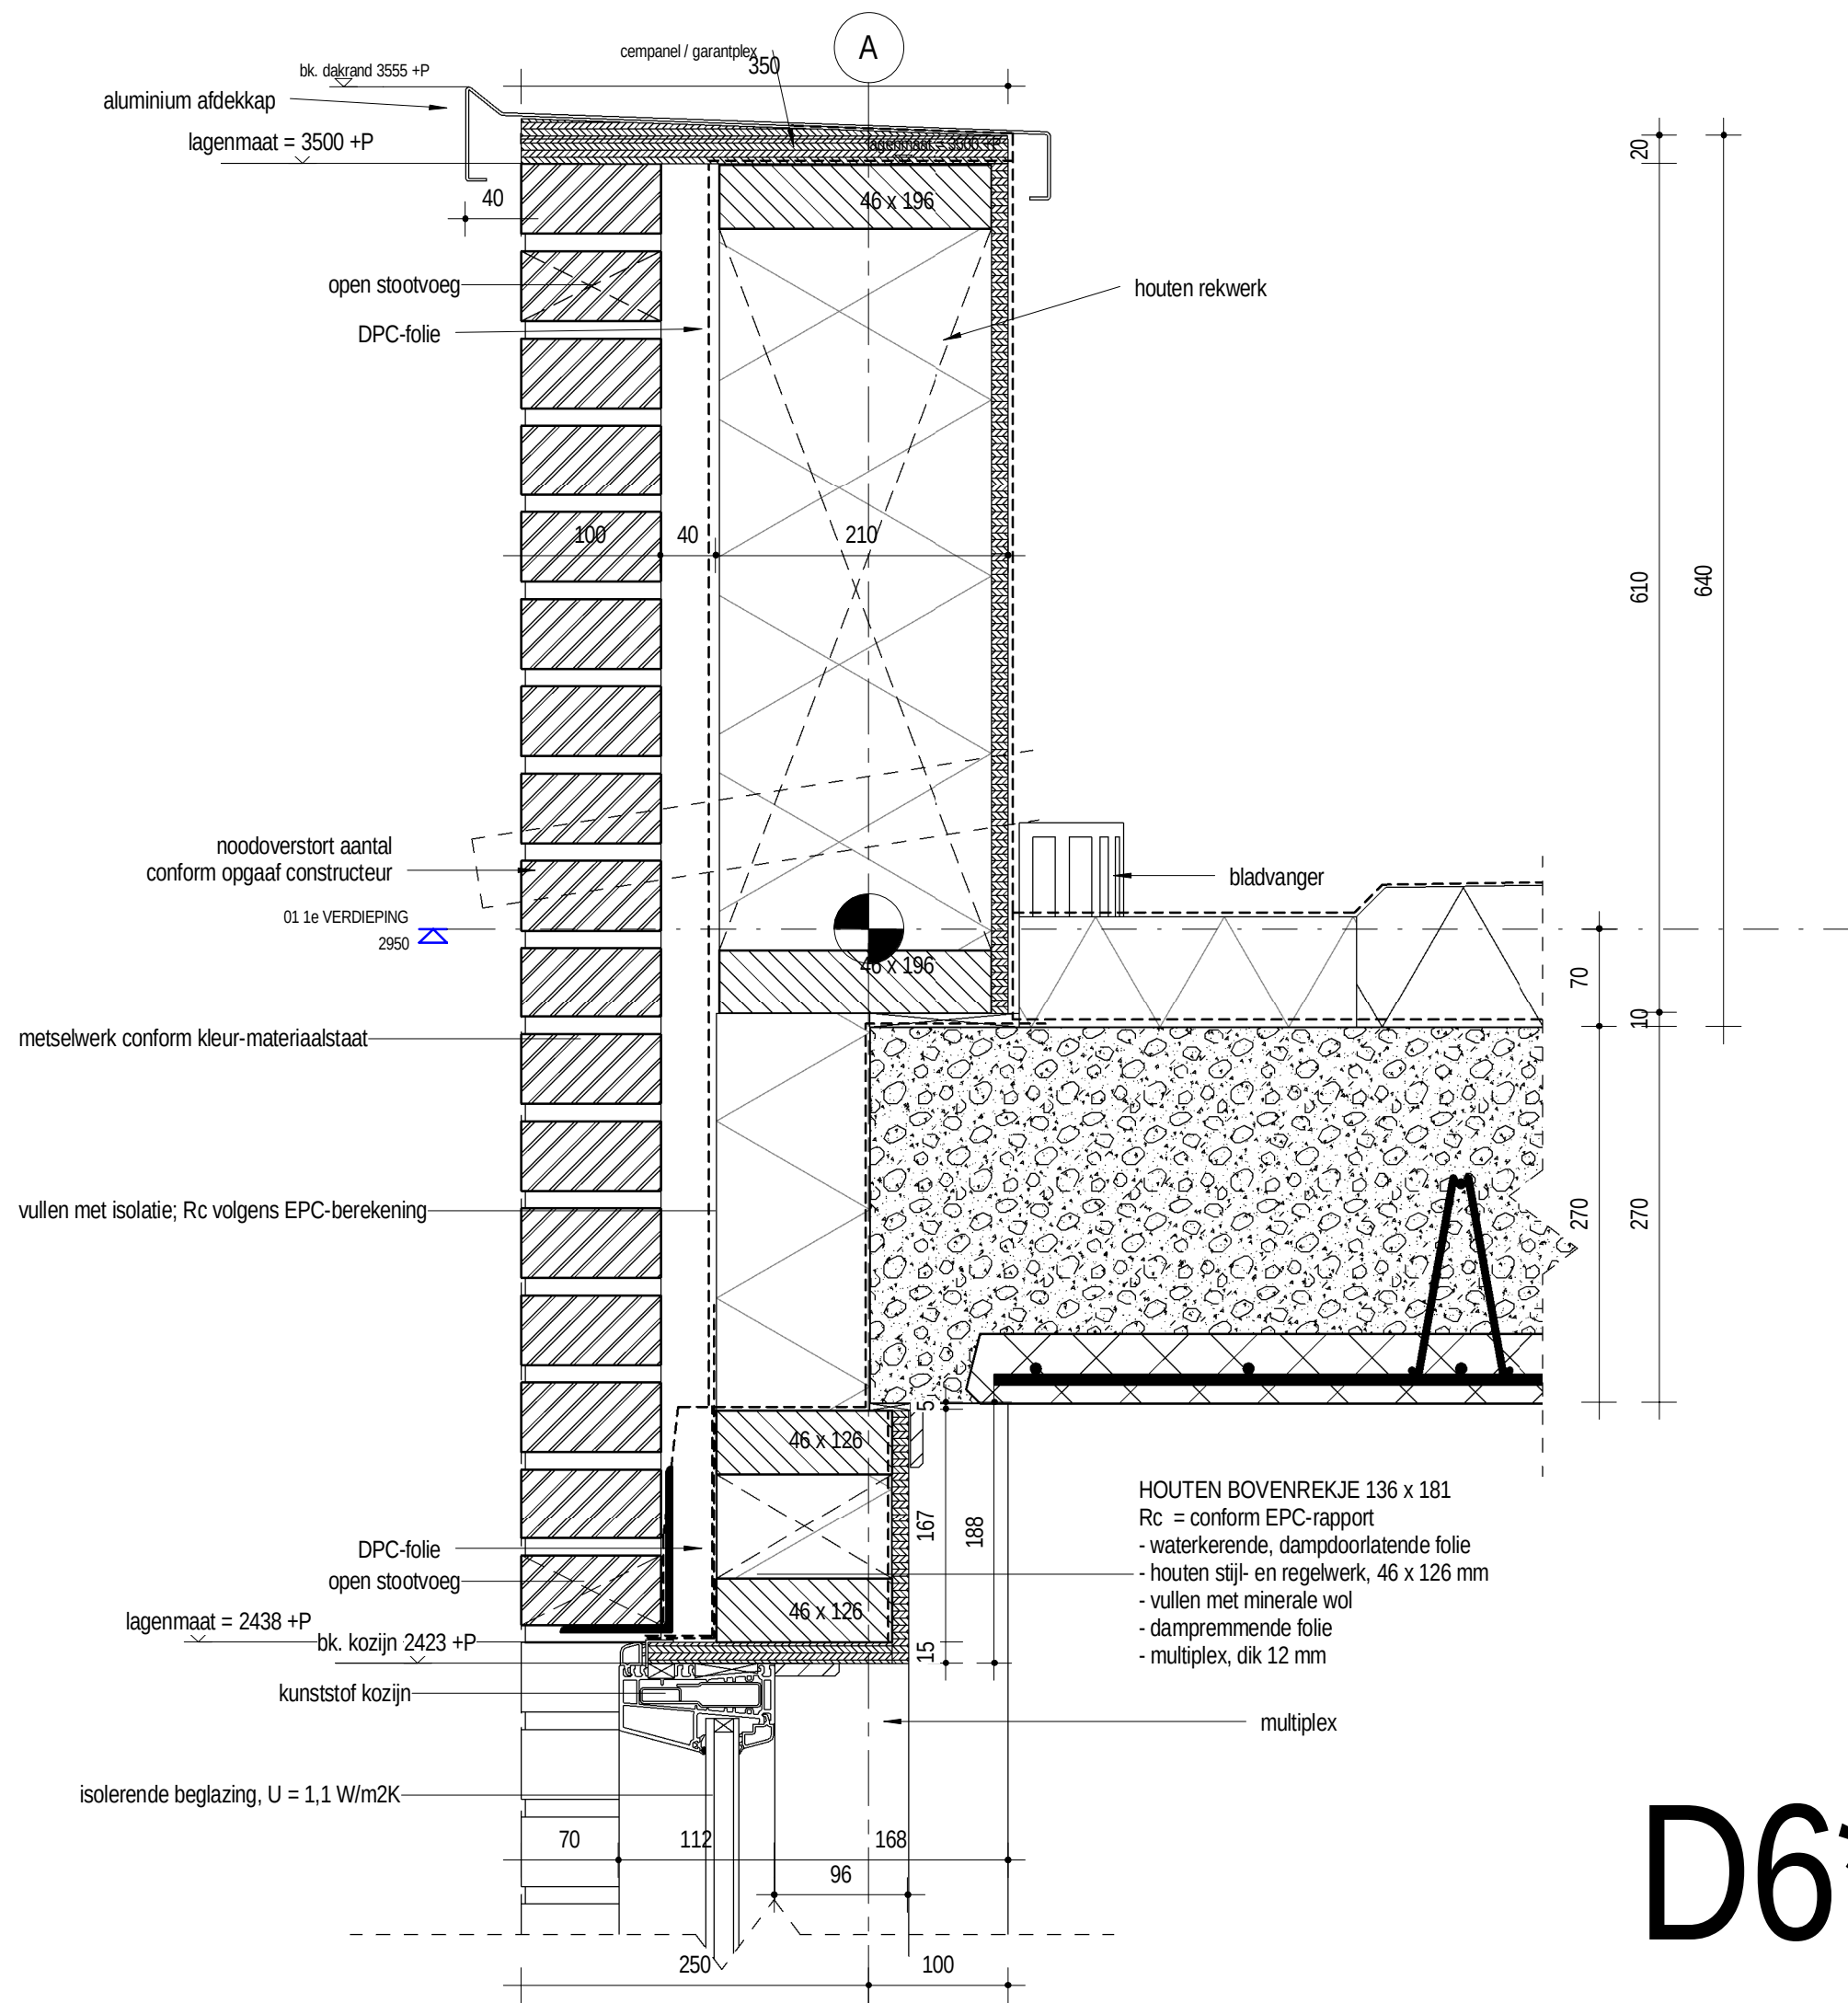

D6*

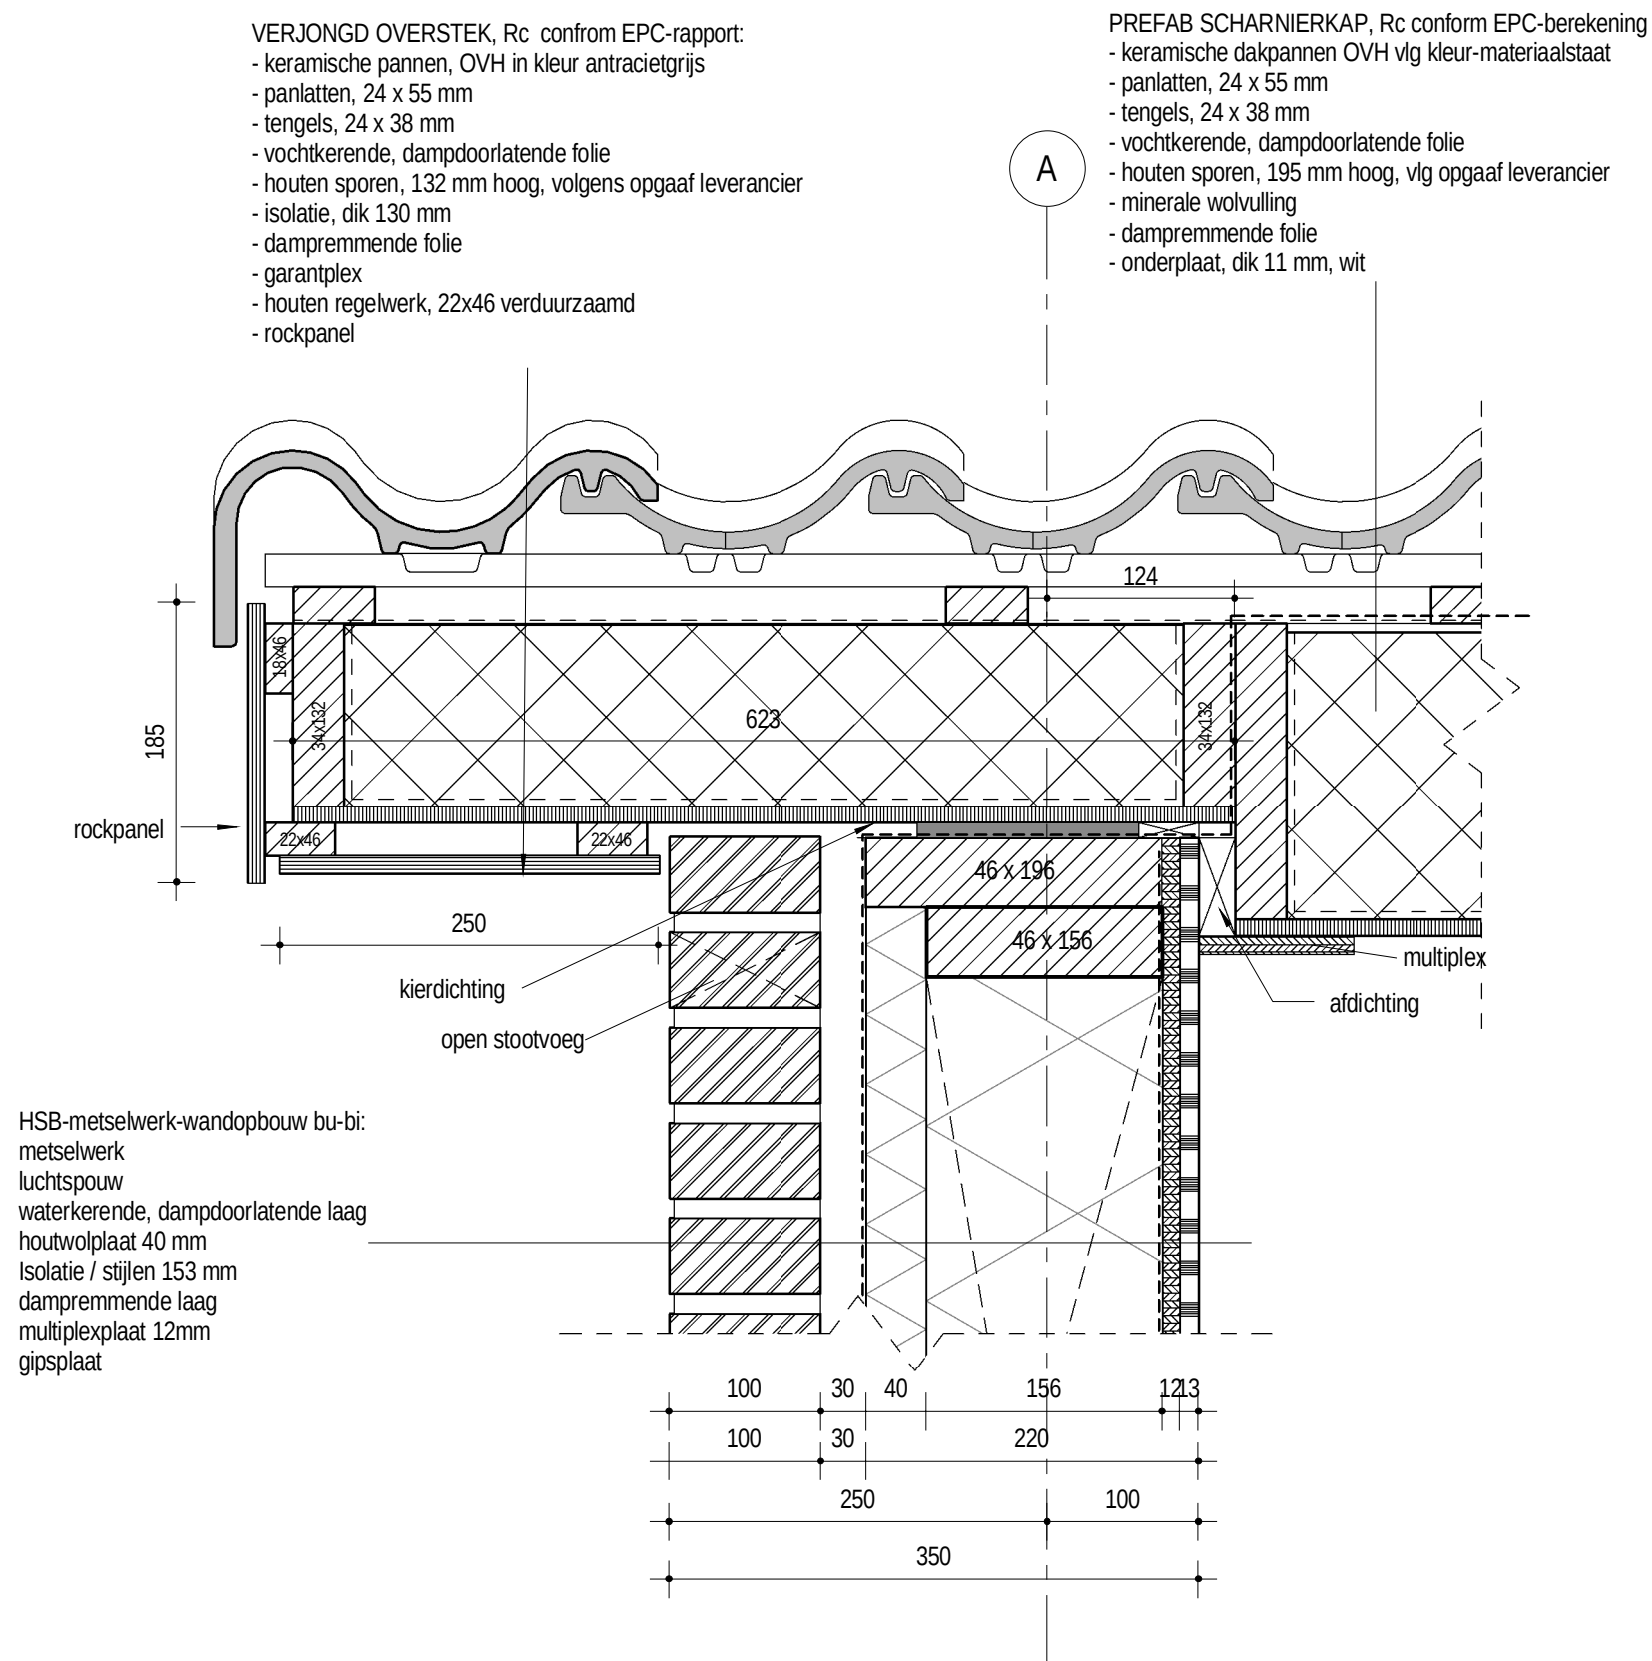


D7

CASTILLO VORDEN - NIEUWBOUW 7 PATIOWONINGEN

13.019

omschrijving: PRINCIPE DETAILS
 schaal: 1 : 5
 datum: 17-12-2014

TO-17

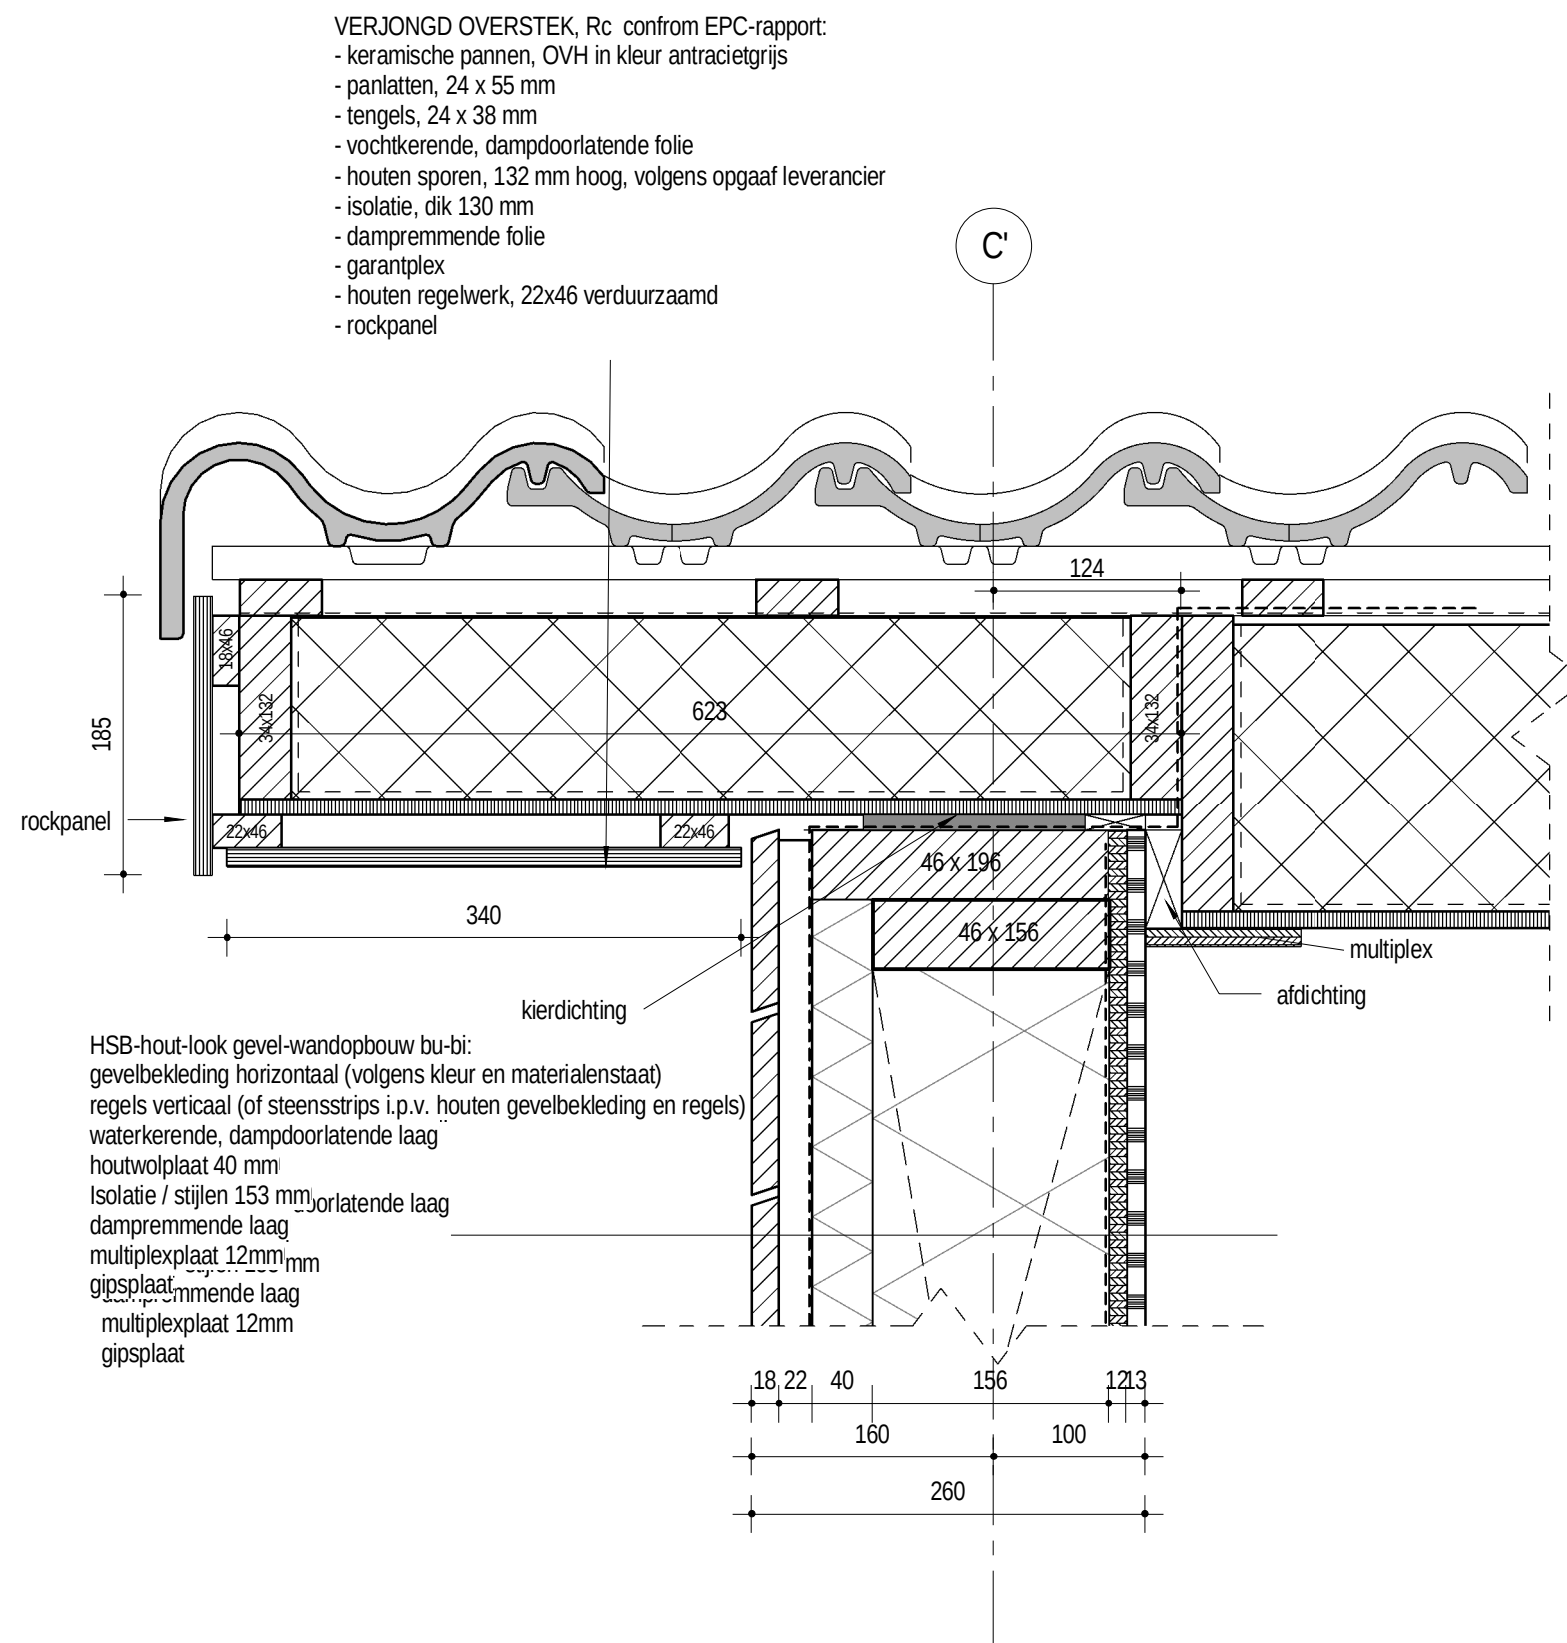

D7*

CASTILLO VORDEN - NIEUWBOUW 7 PATIOWONINGEN


13.019

omschrijving: PRINCIPE DETAILS

schaal: 1 : 5

datum: 17-12-2014

TO-17

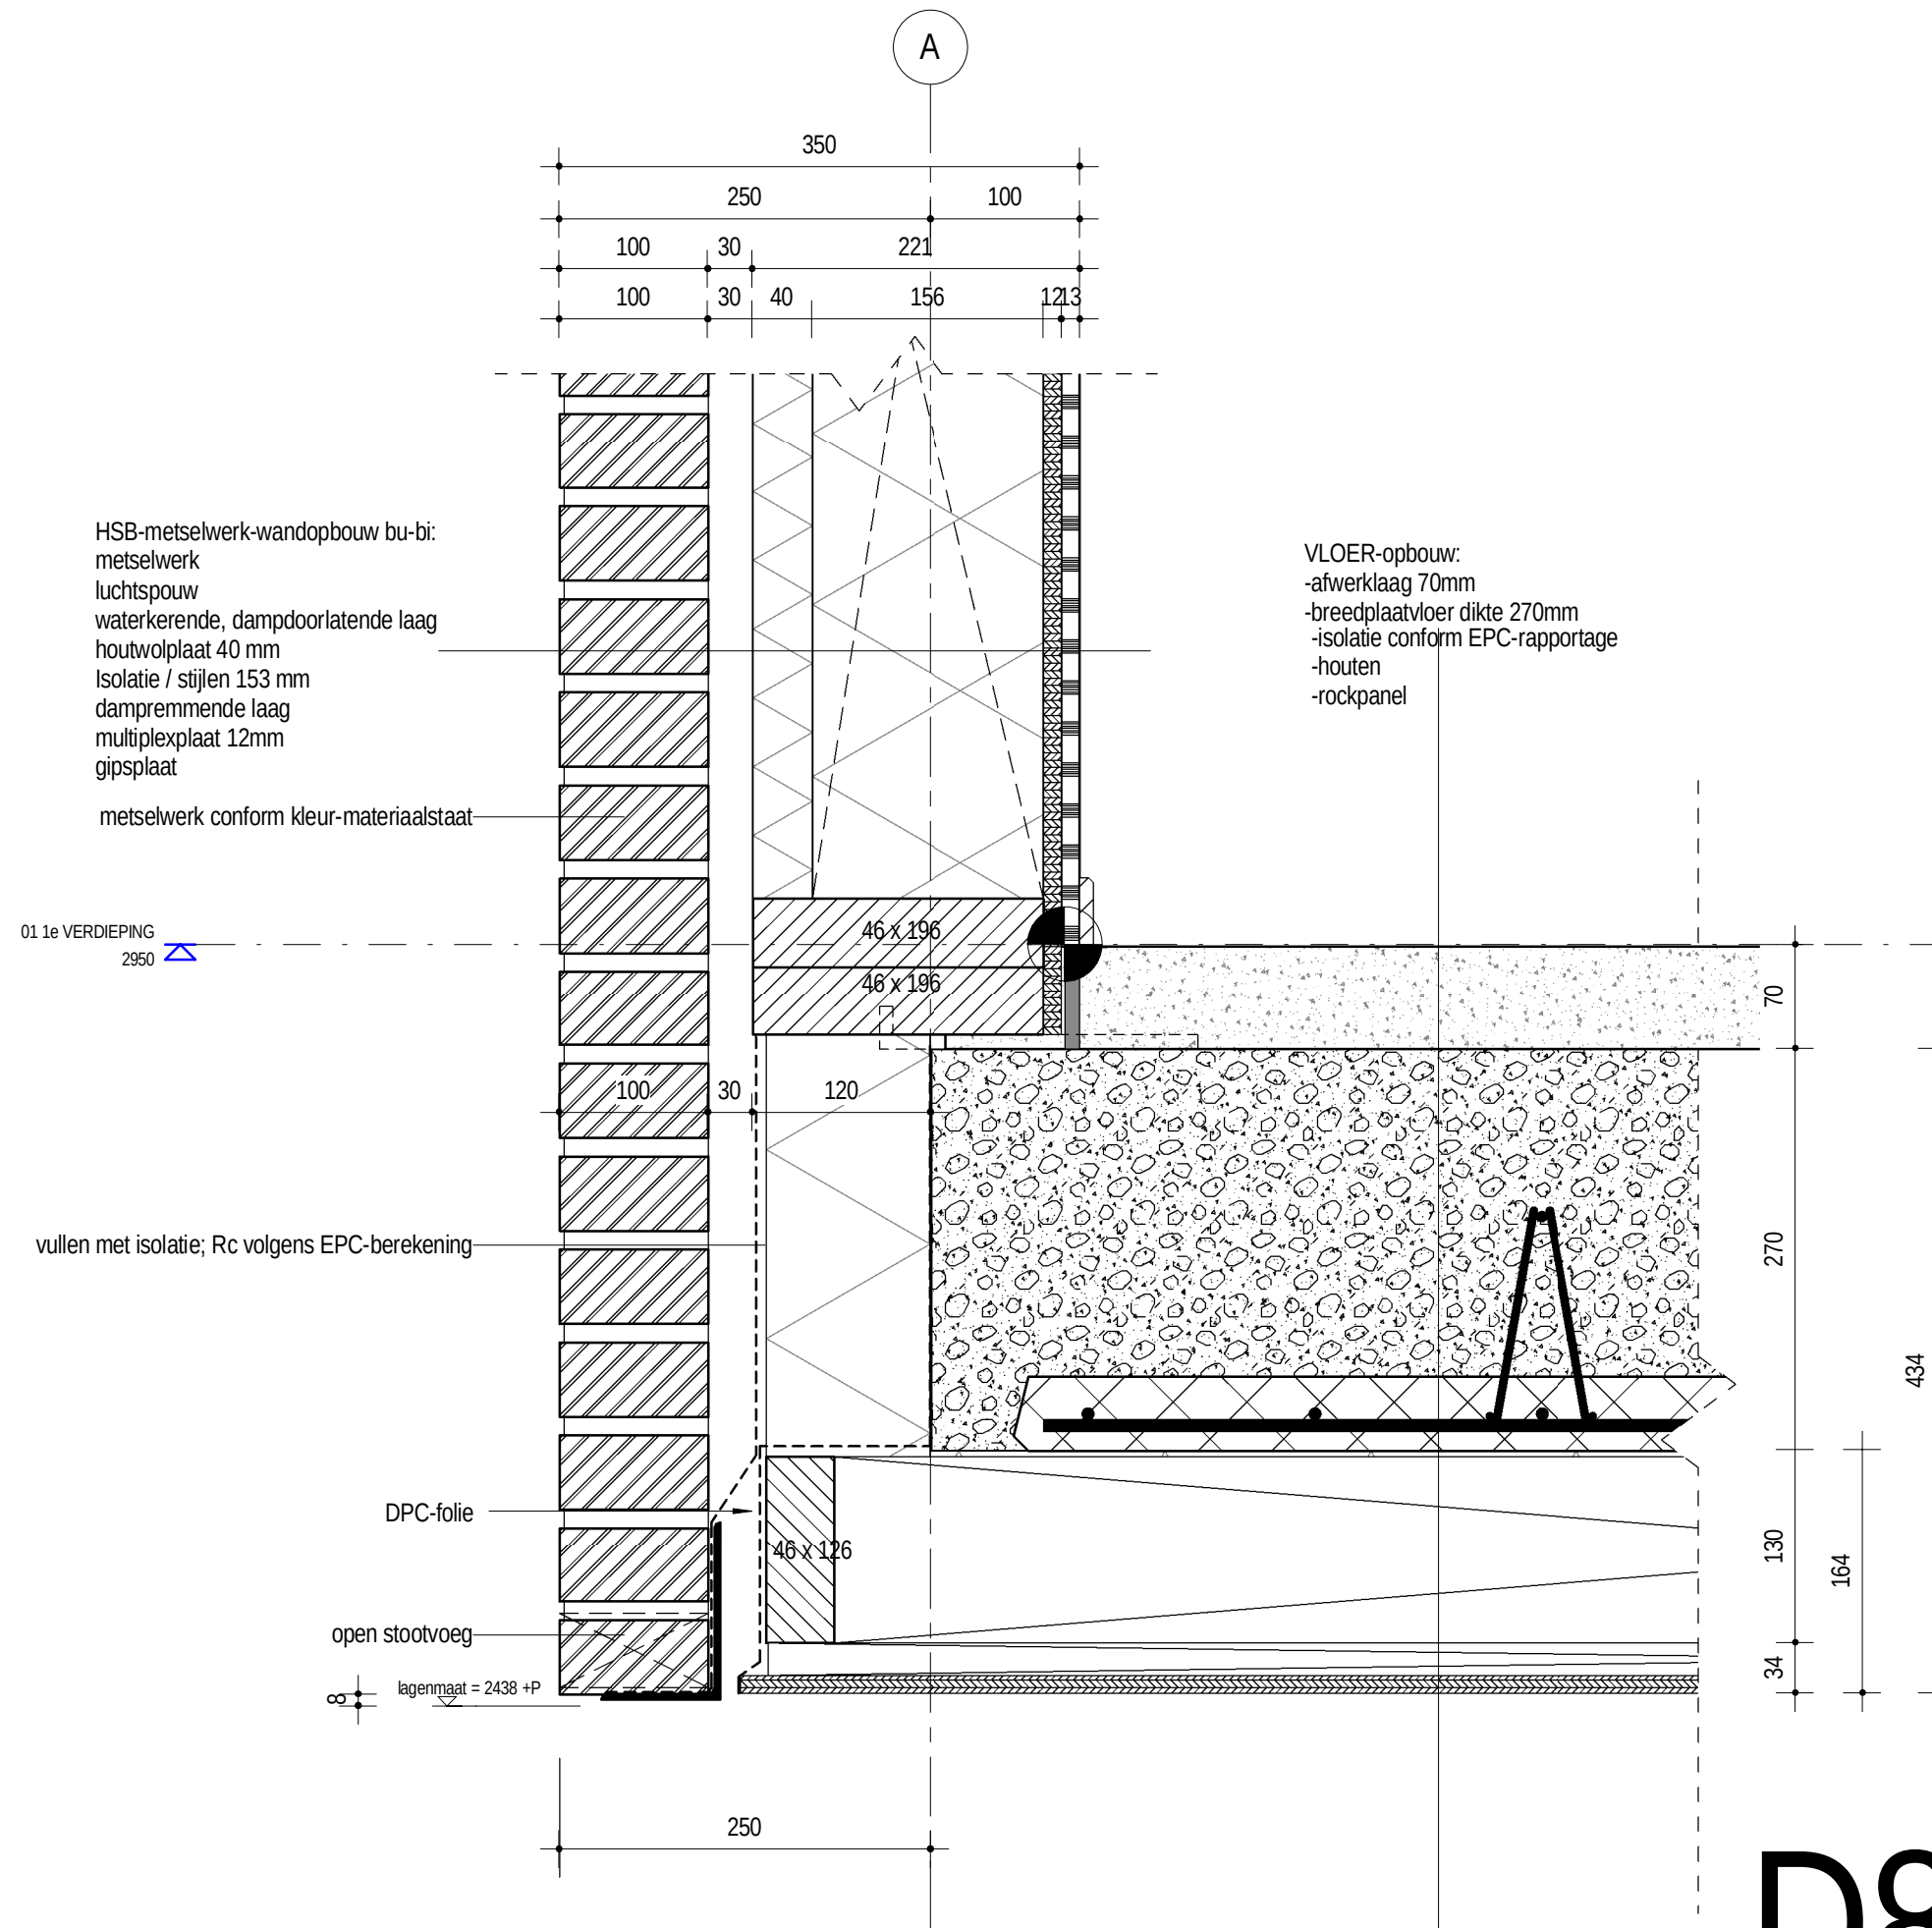

D8


13.019

omschrijving: PRINCIPE DETAILS

schaal: 1 : 5

datum: 17-12-2014

TO-17

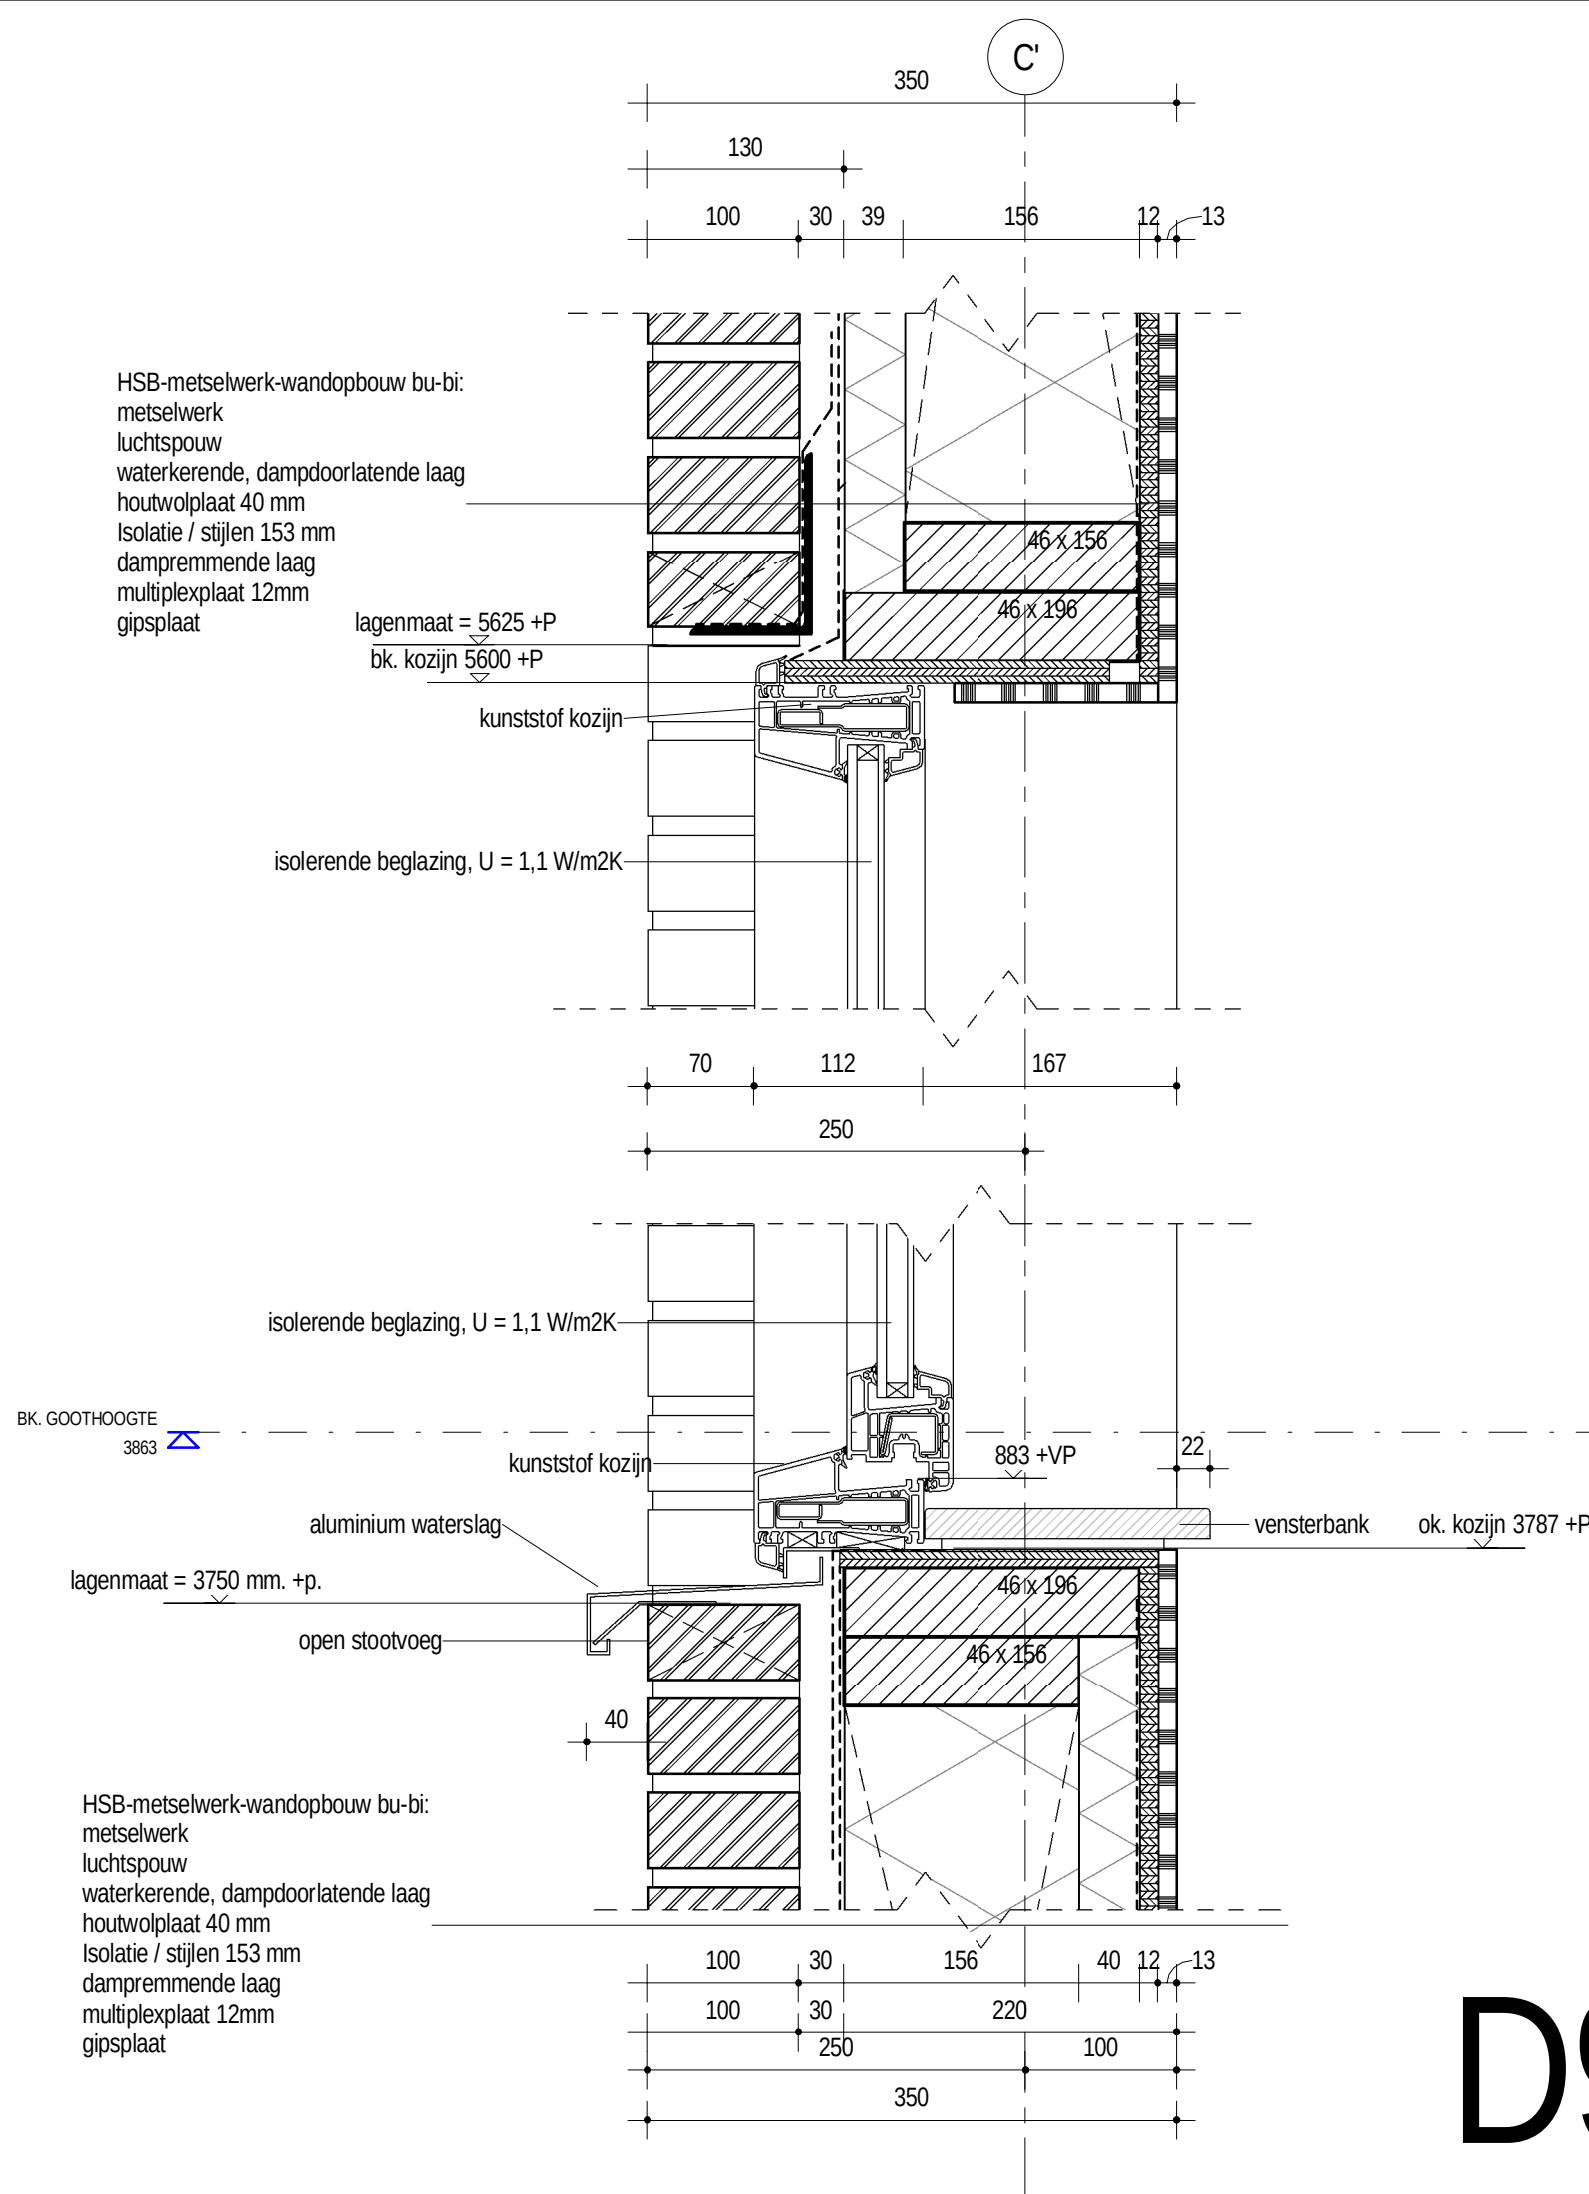


D9/D10


CASTILLO VORDEN - NIEUWBOUW 7 PATIOWONINGEN

13.019 omschrijving: PRINCIPE DETAILS
 schaal: 1 : 5
 datum: 17-12-2014

TO-17

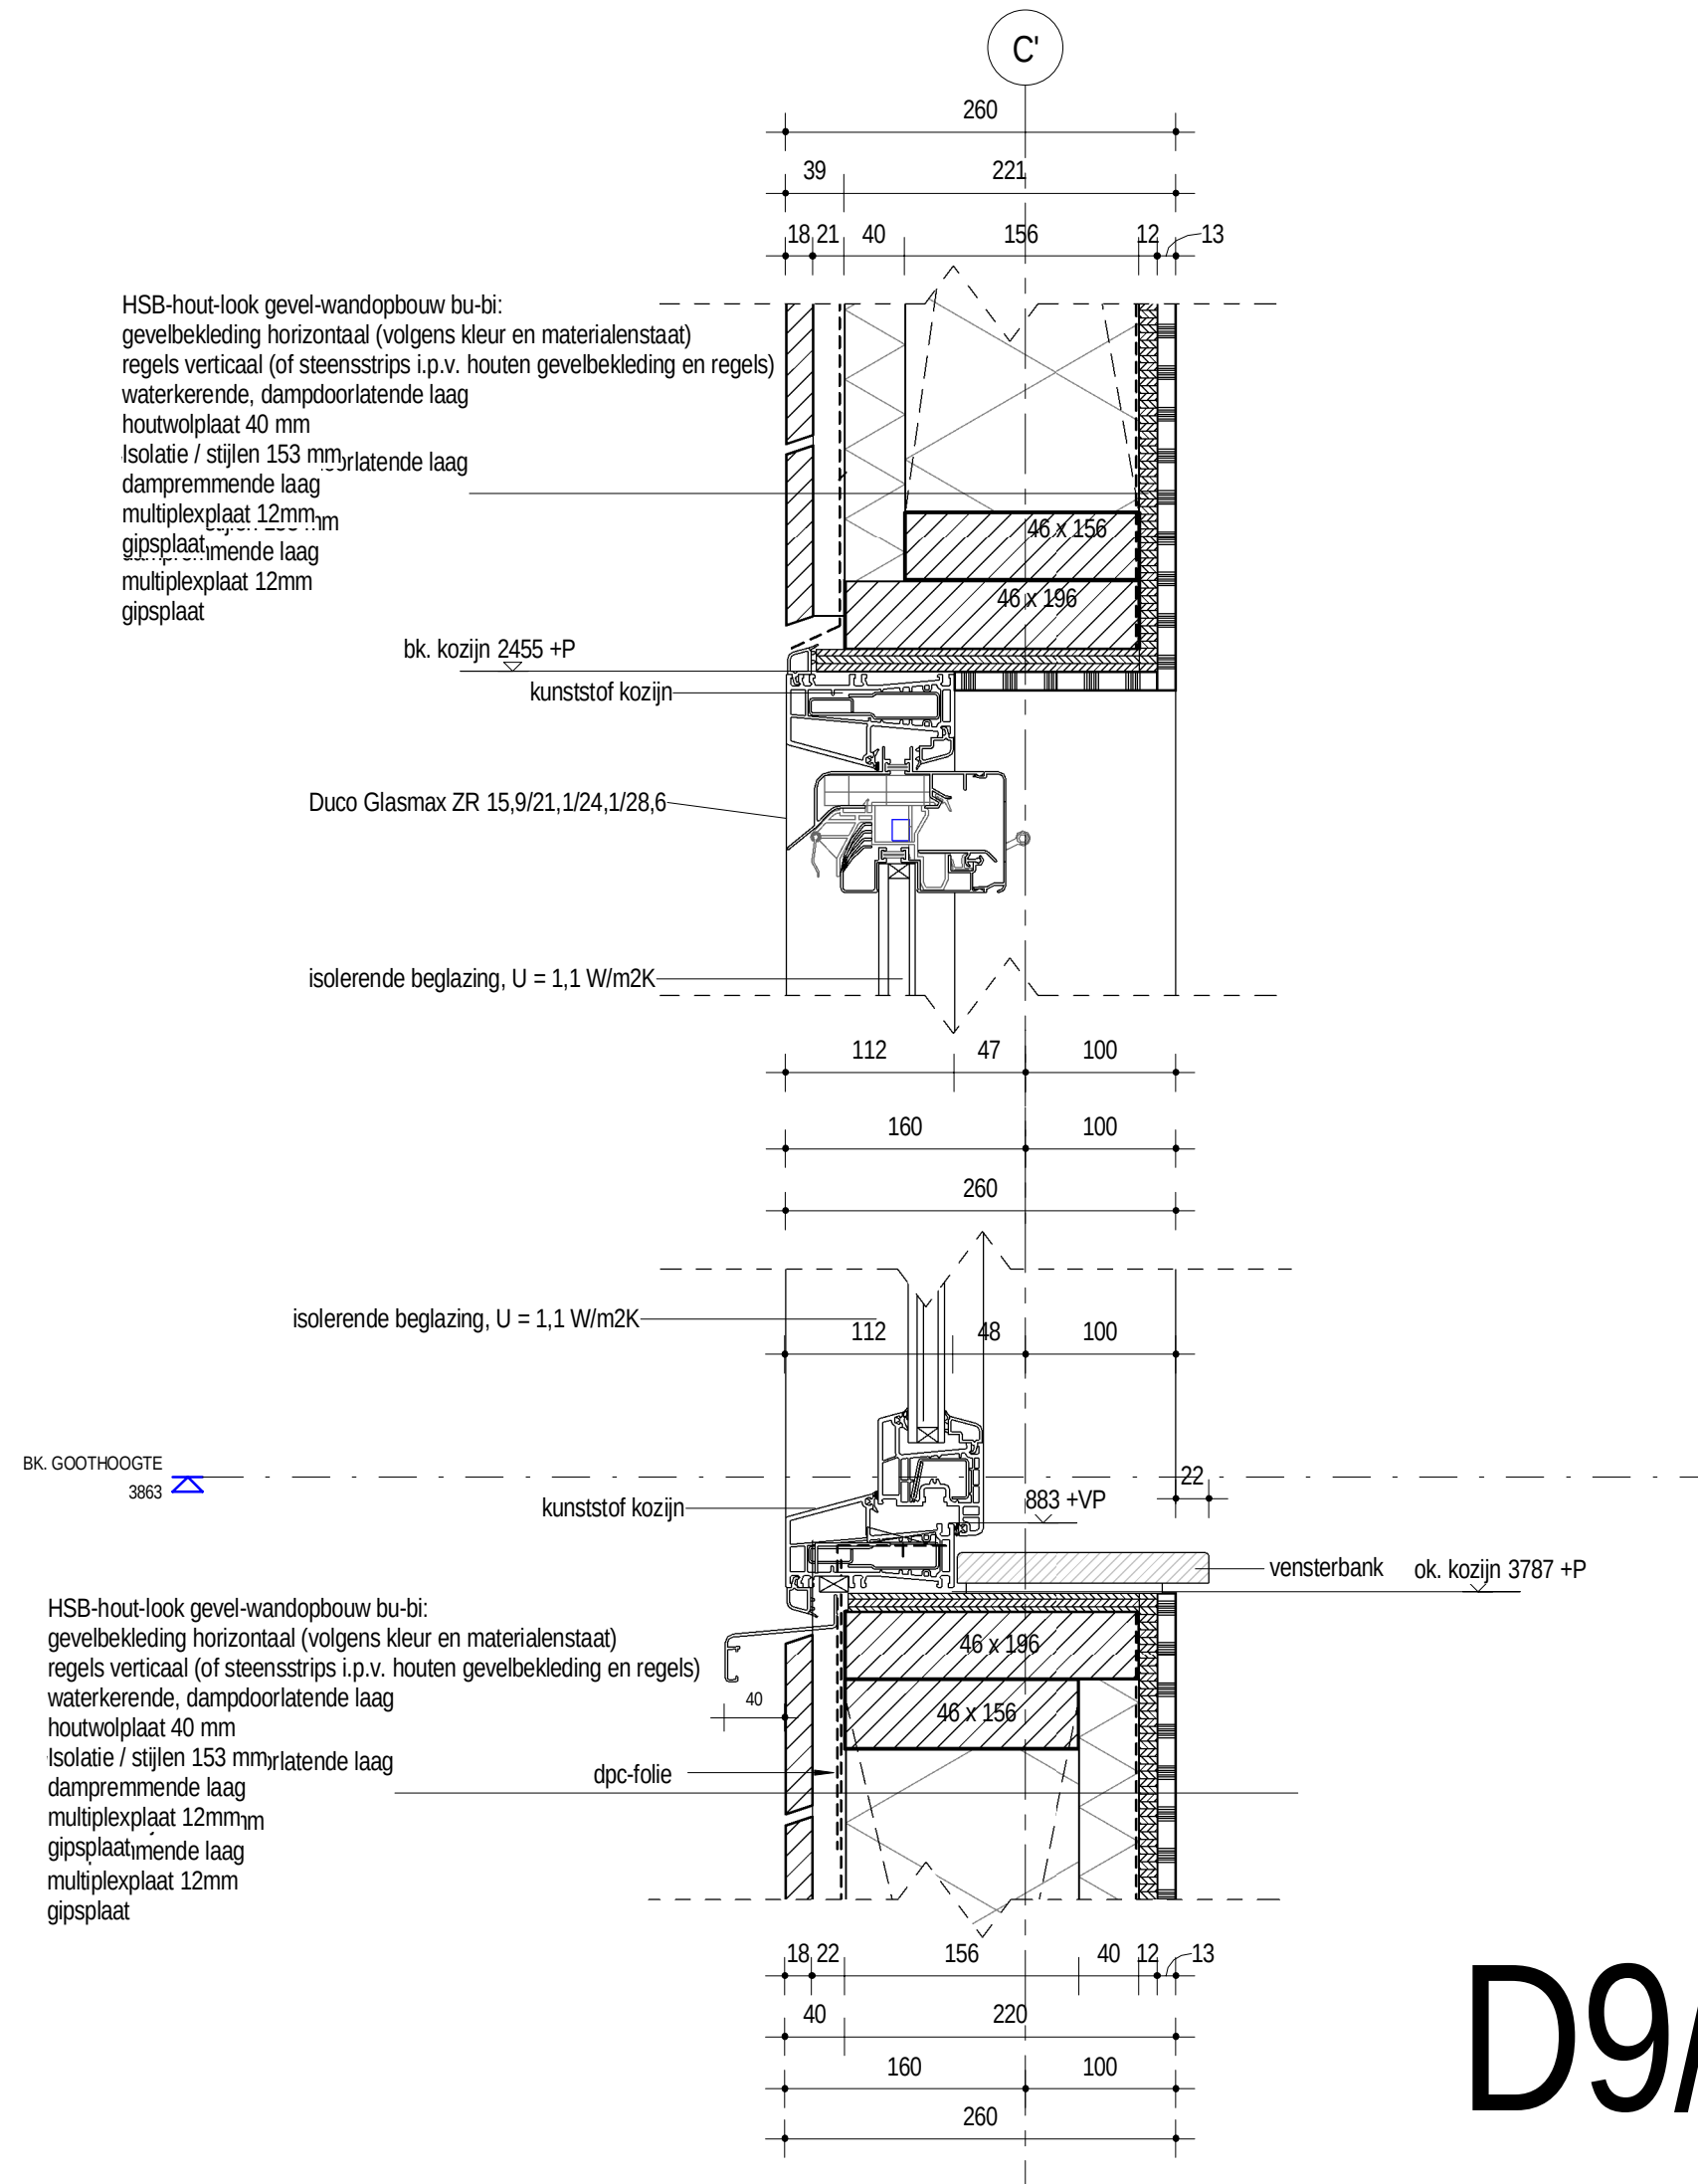

D9/D10*

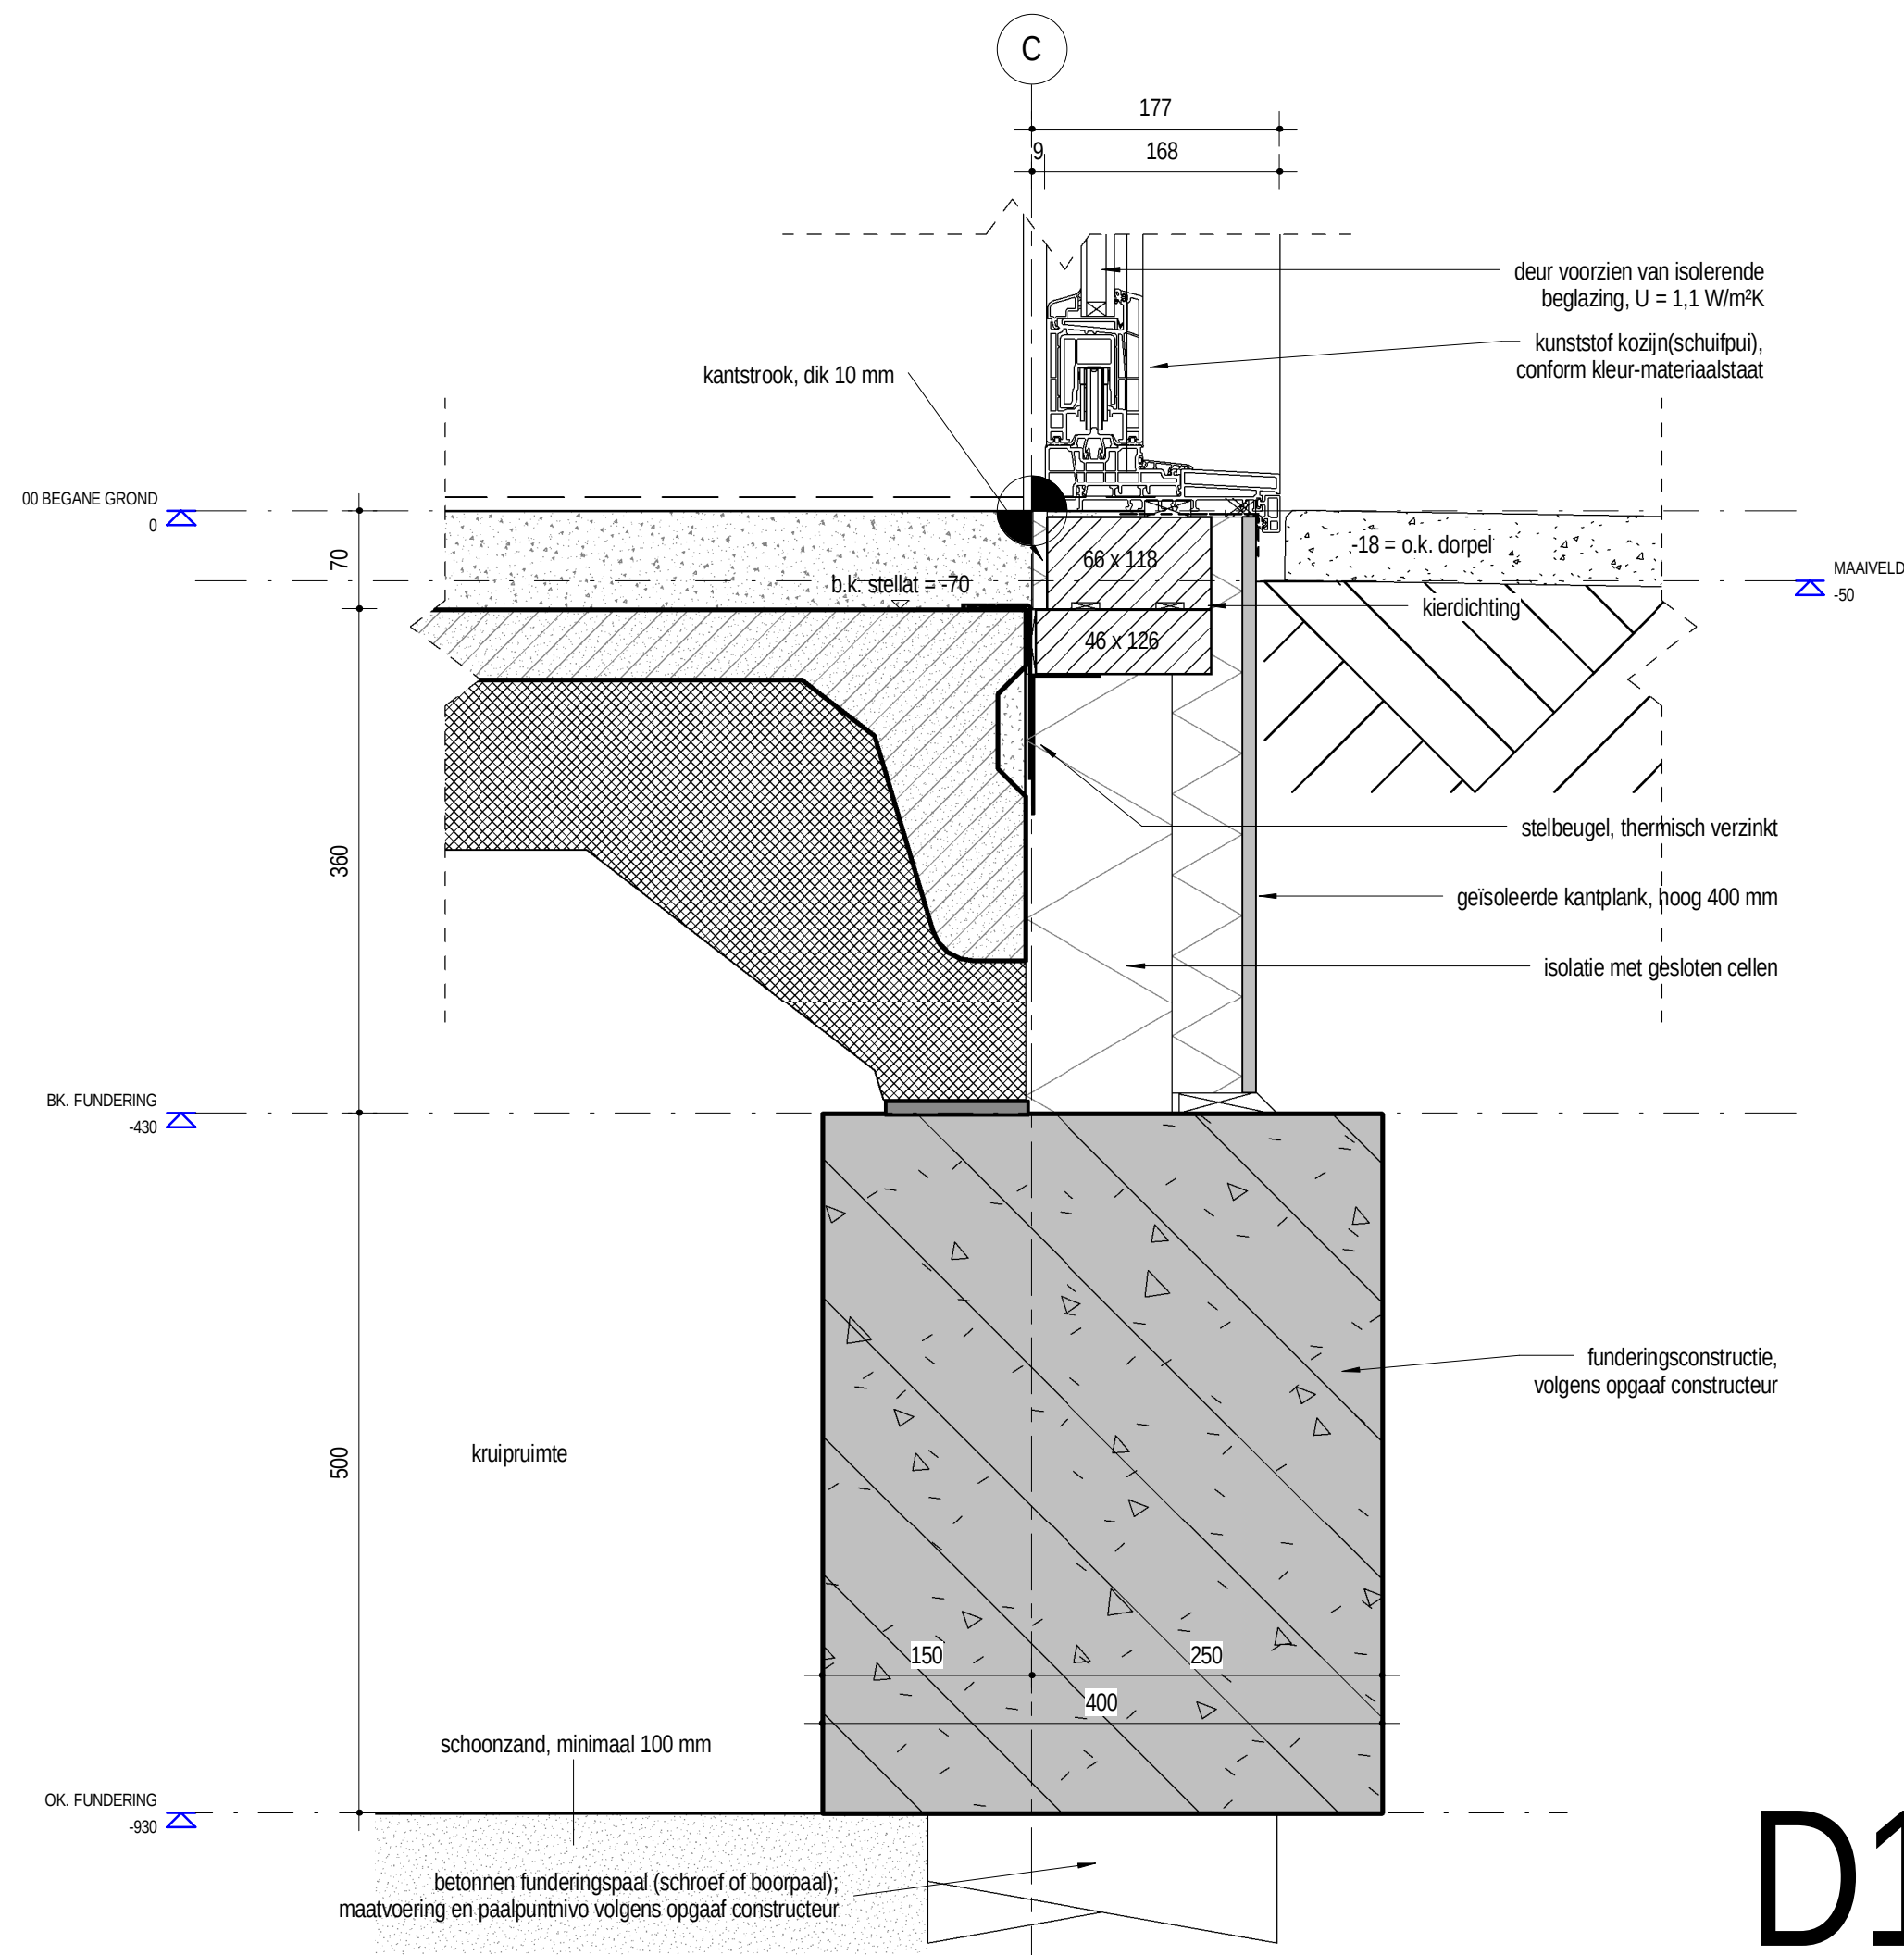

D11

CASTILLO VORDEN - NIEUWBOUW 7 PATIOWONINGEN


13.019

omschrijving: PRINCIPE DETAILS

schaal: 1 : 5

datum: 17-12-2014

TO-17

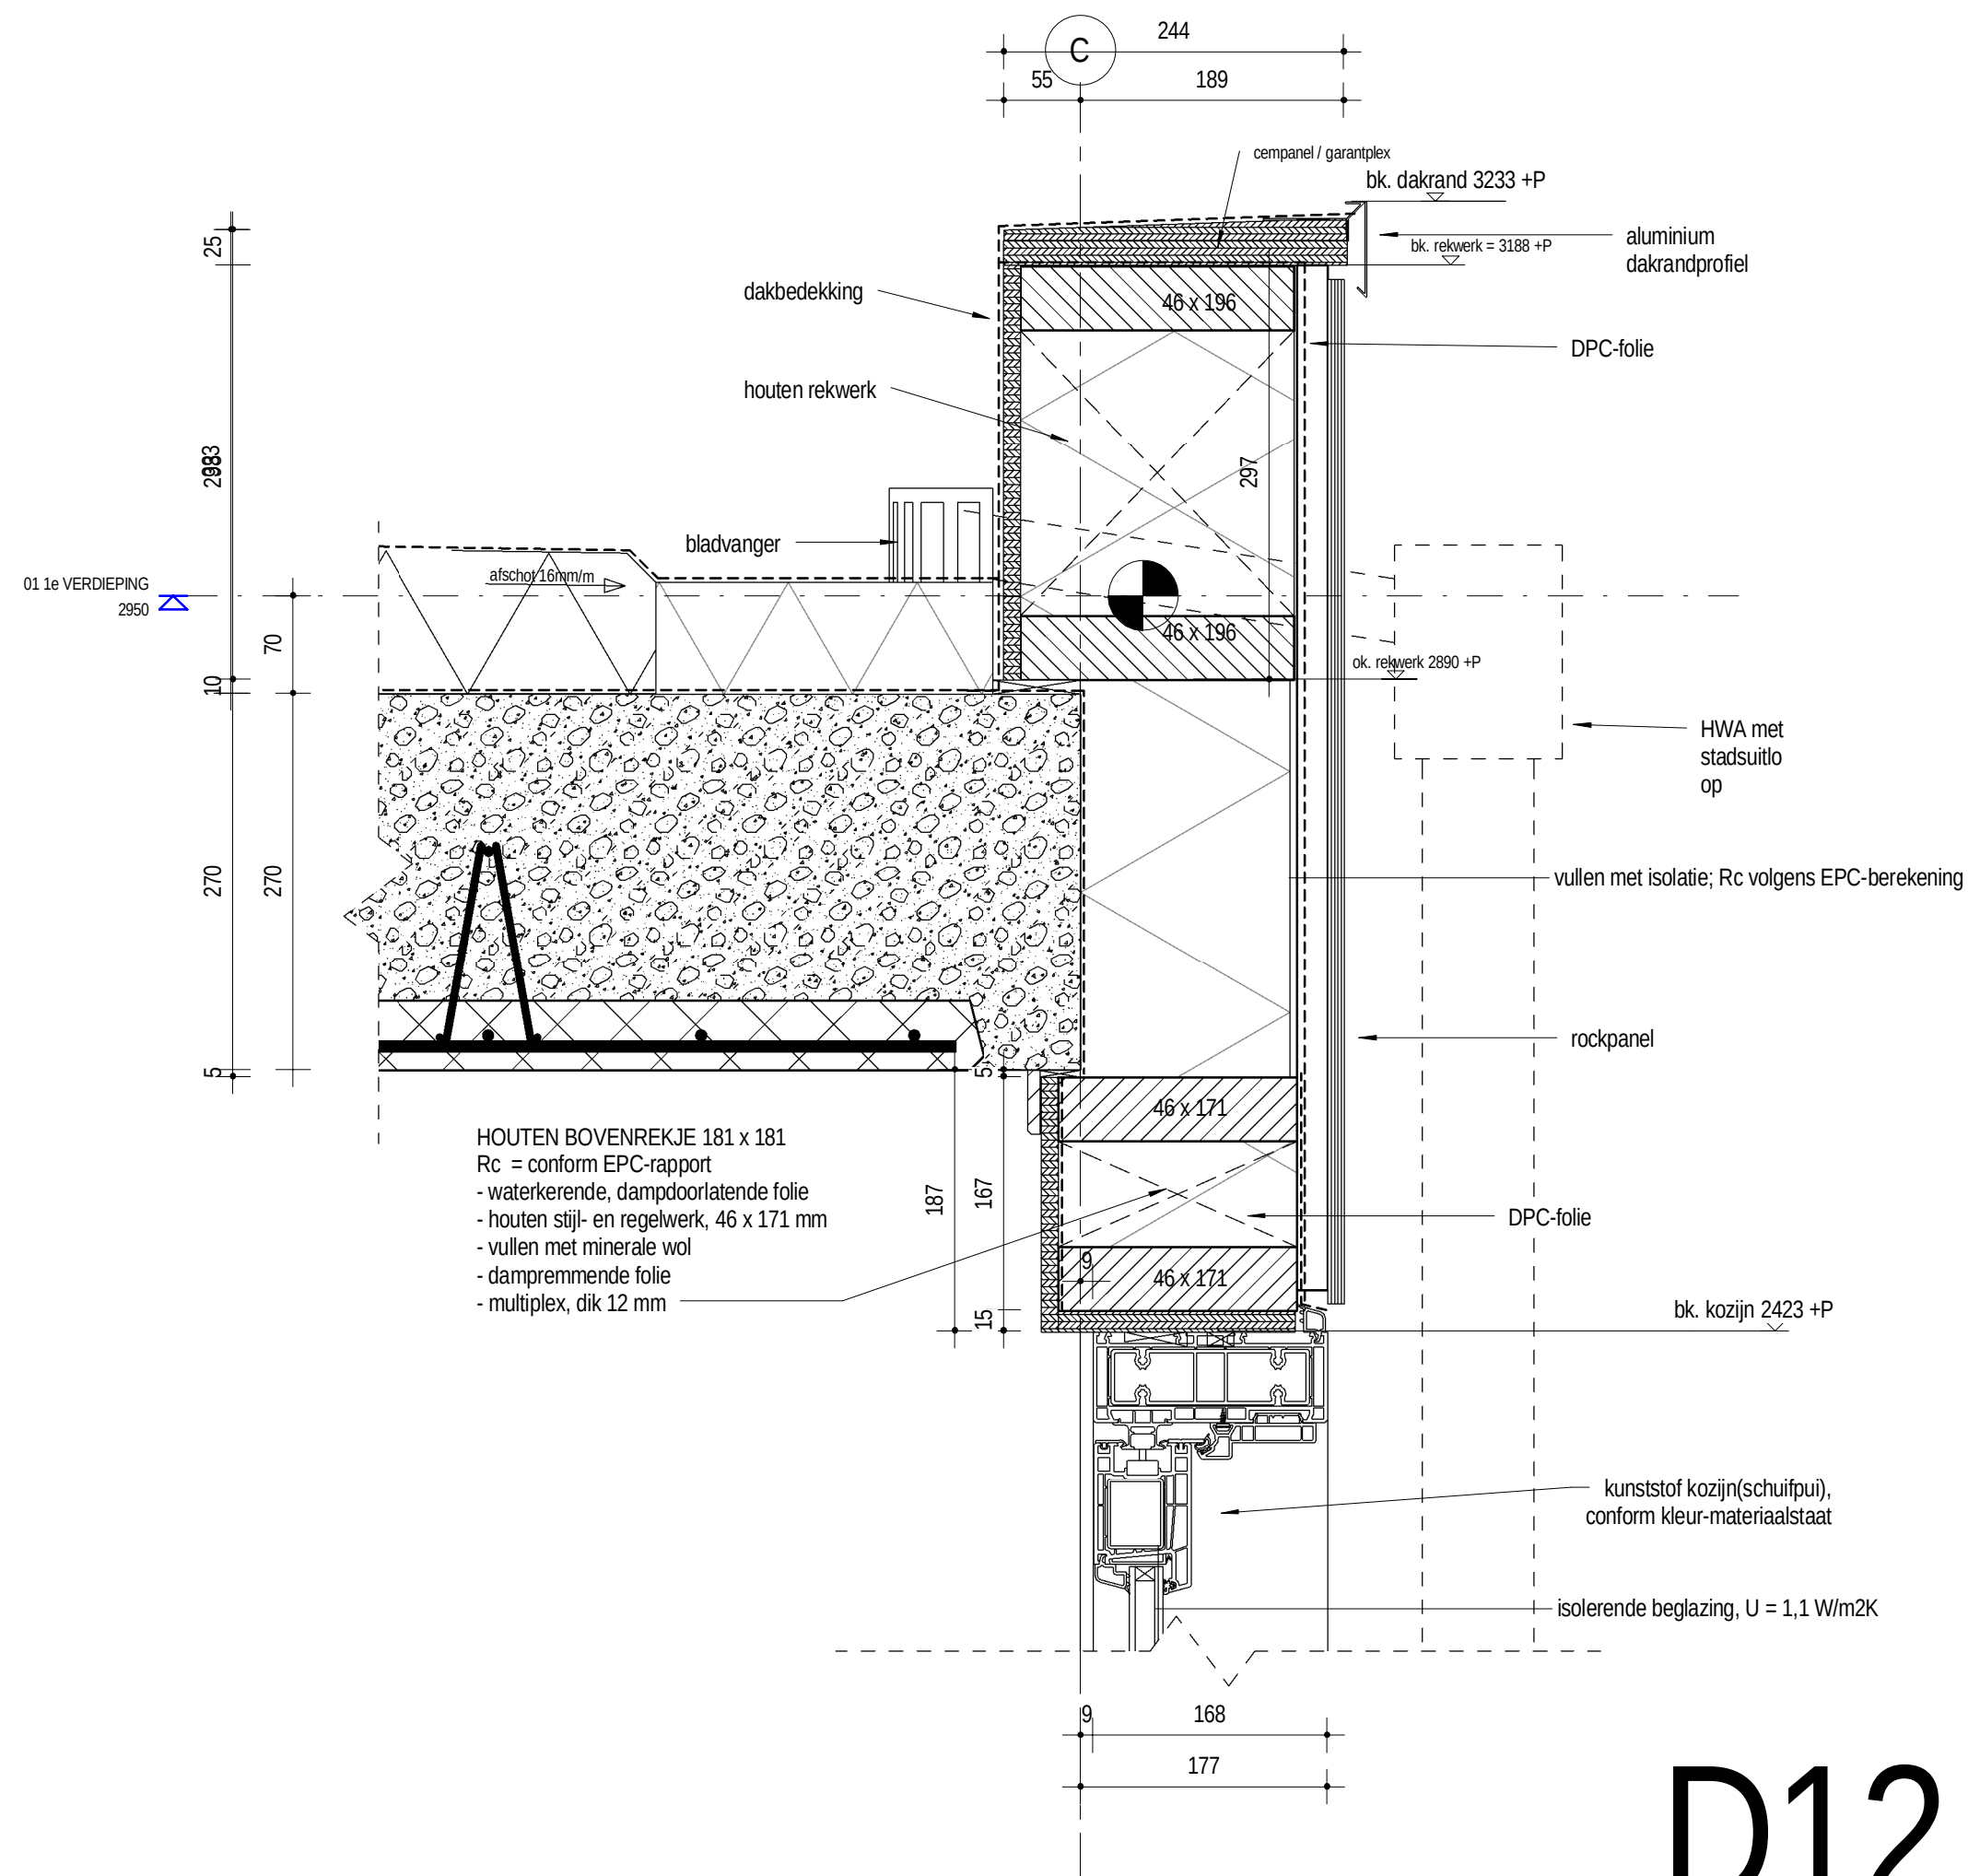


D12

CASTILLO VORDEN - NIEUWBOUW 7 PATIOWONINGEN

13.019 omschrijving: PRINCIPE DETAILS
 schaal: 1 : 5
 datum: 17-12-2014

TO-17

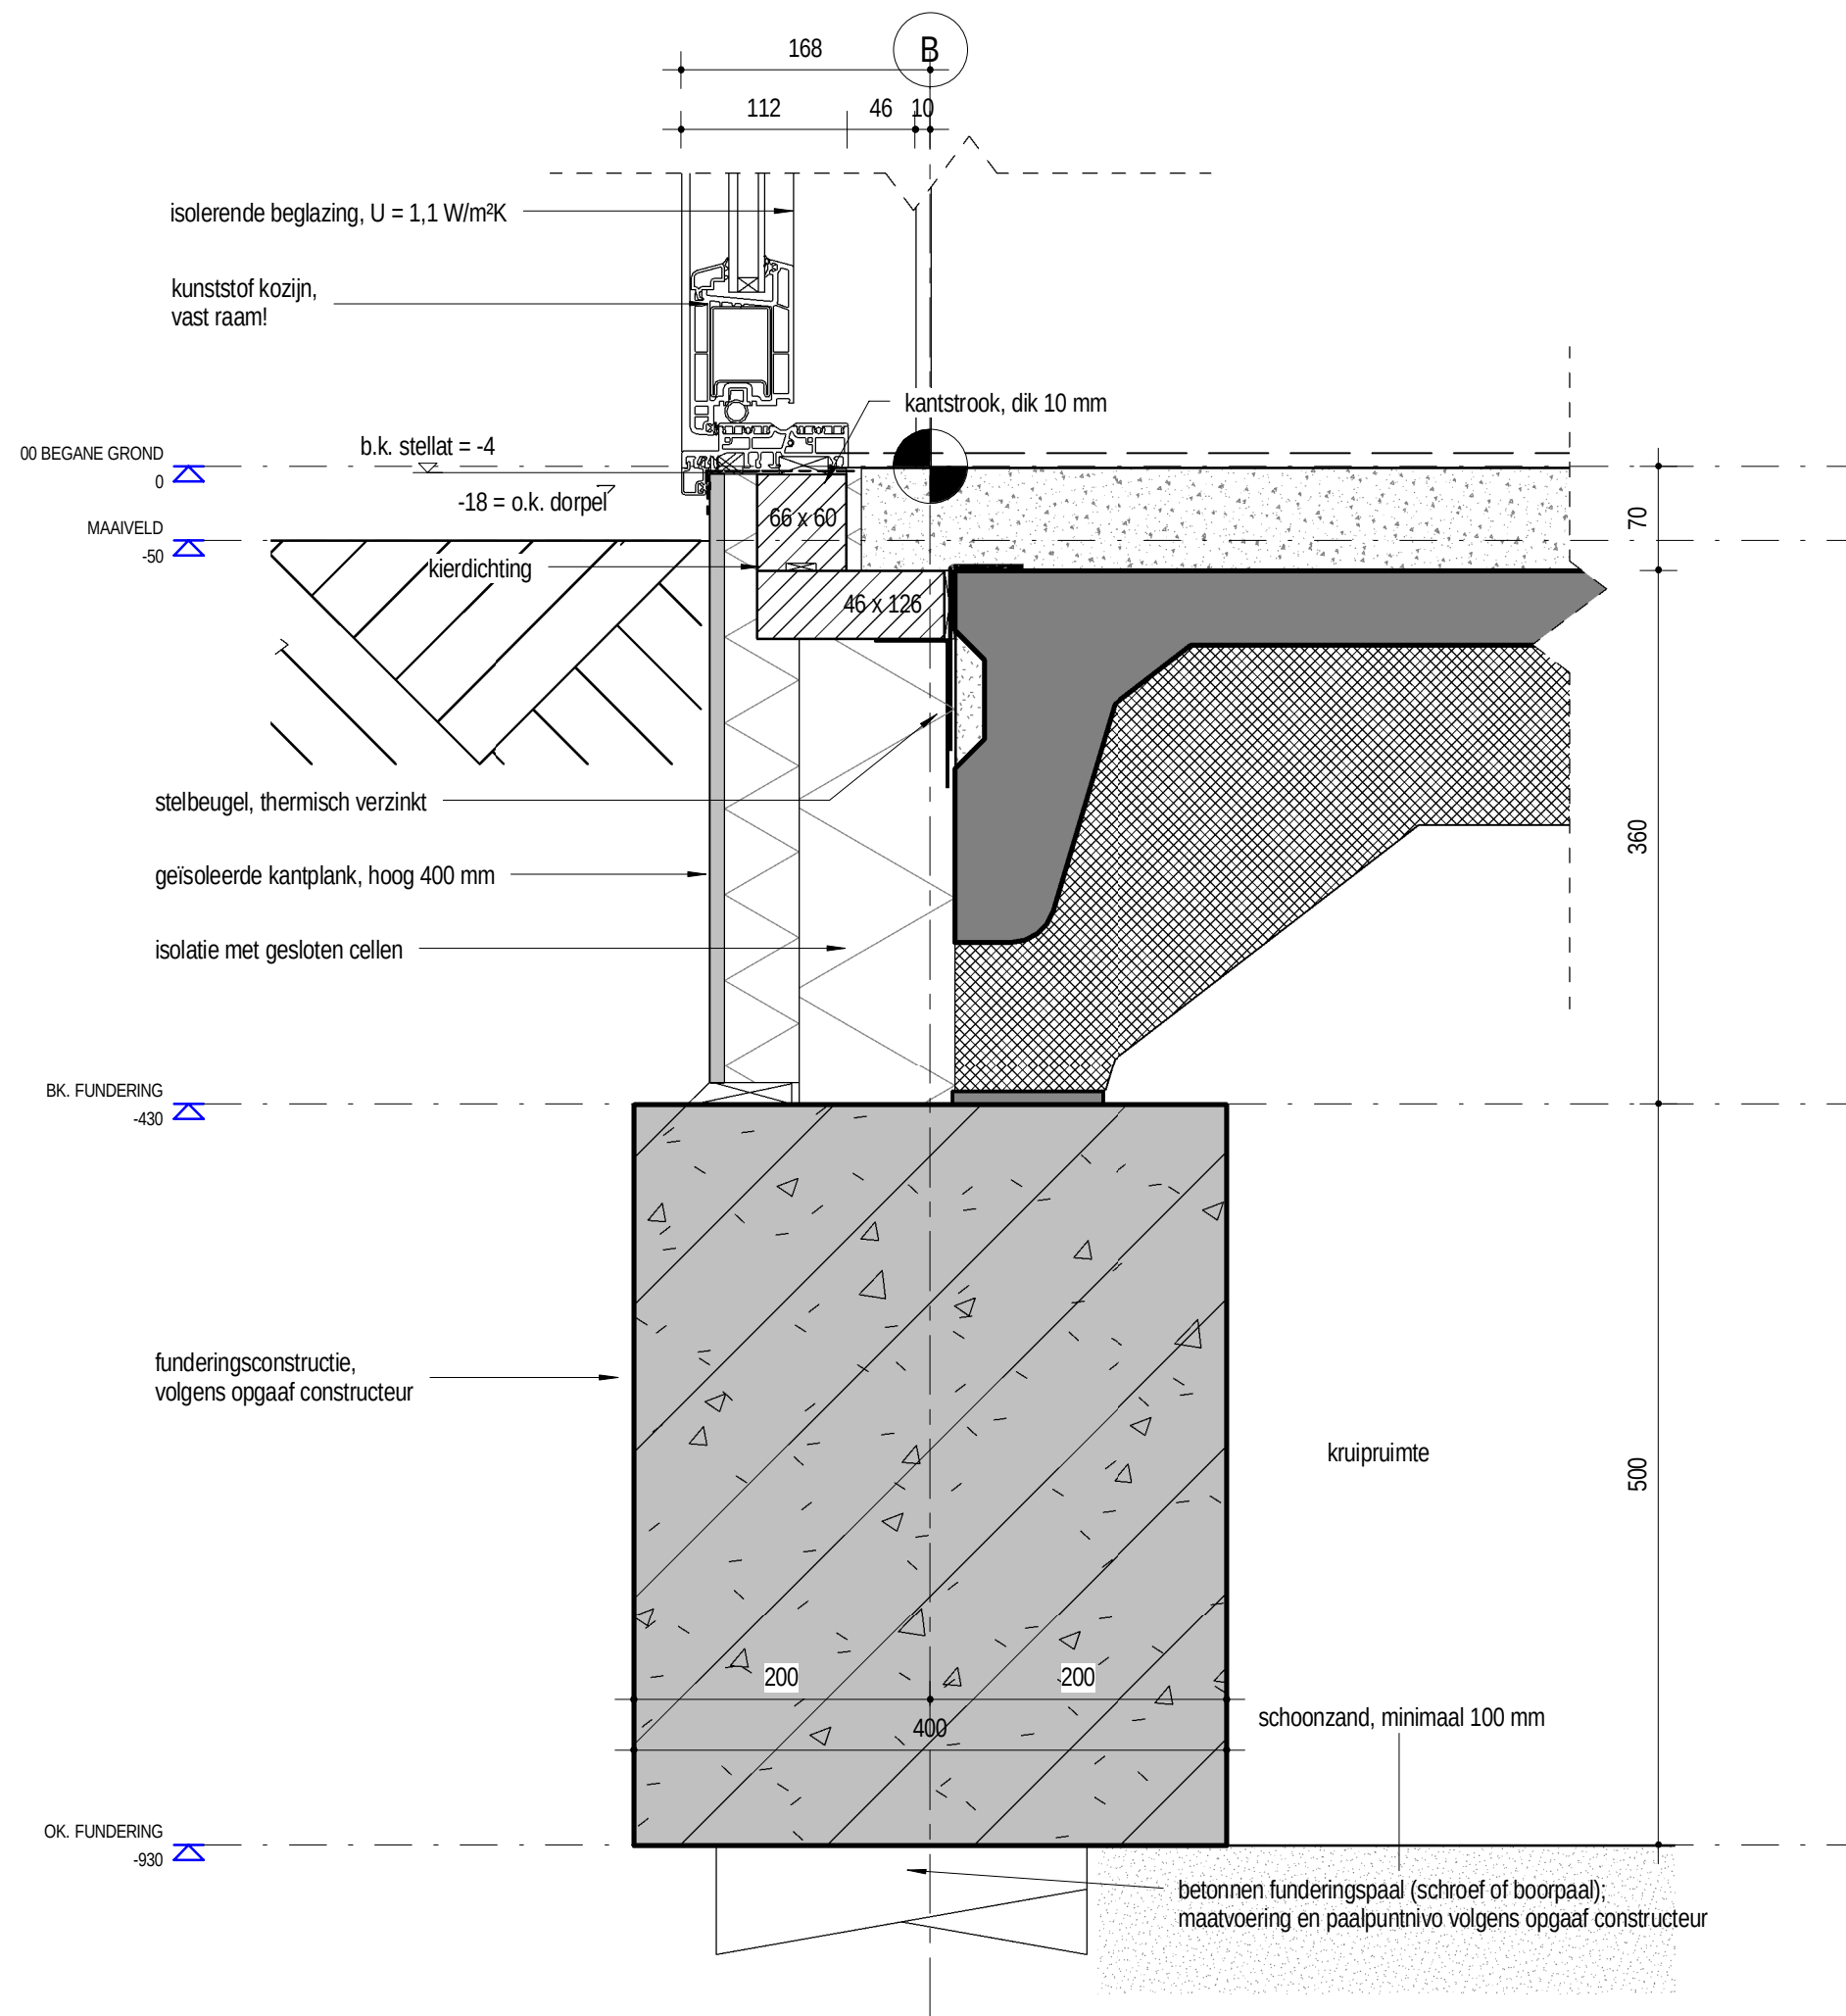


D13

CASTILLO VORDEN - NIEUWBOUW 7 PATIOWONINGEN

13.019 omschrijving: PRINCIPE DETAILS
 schaal: 1:5
 datum: 17-12-2014

TO-17

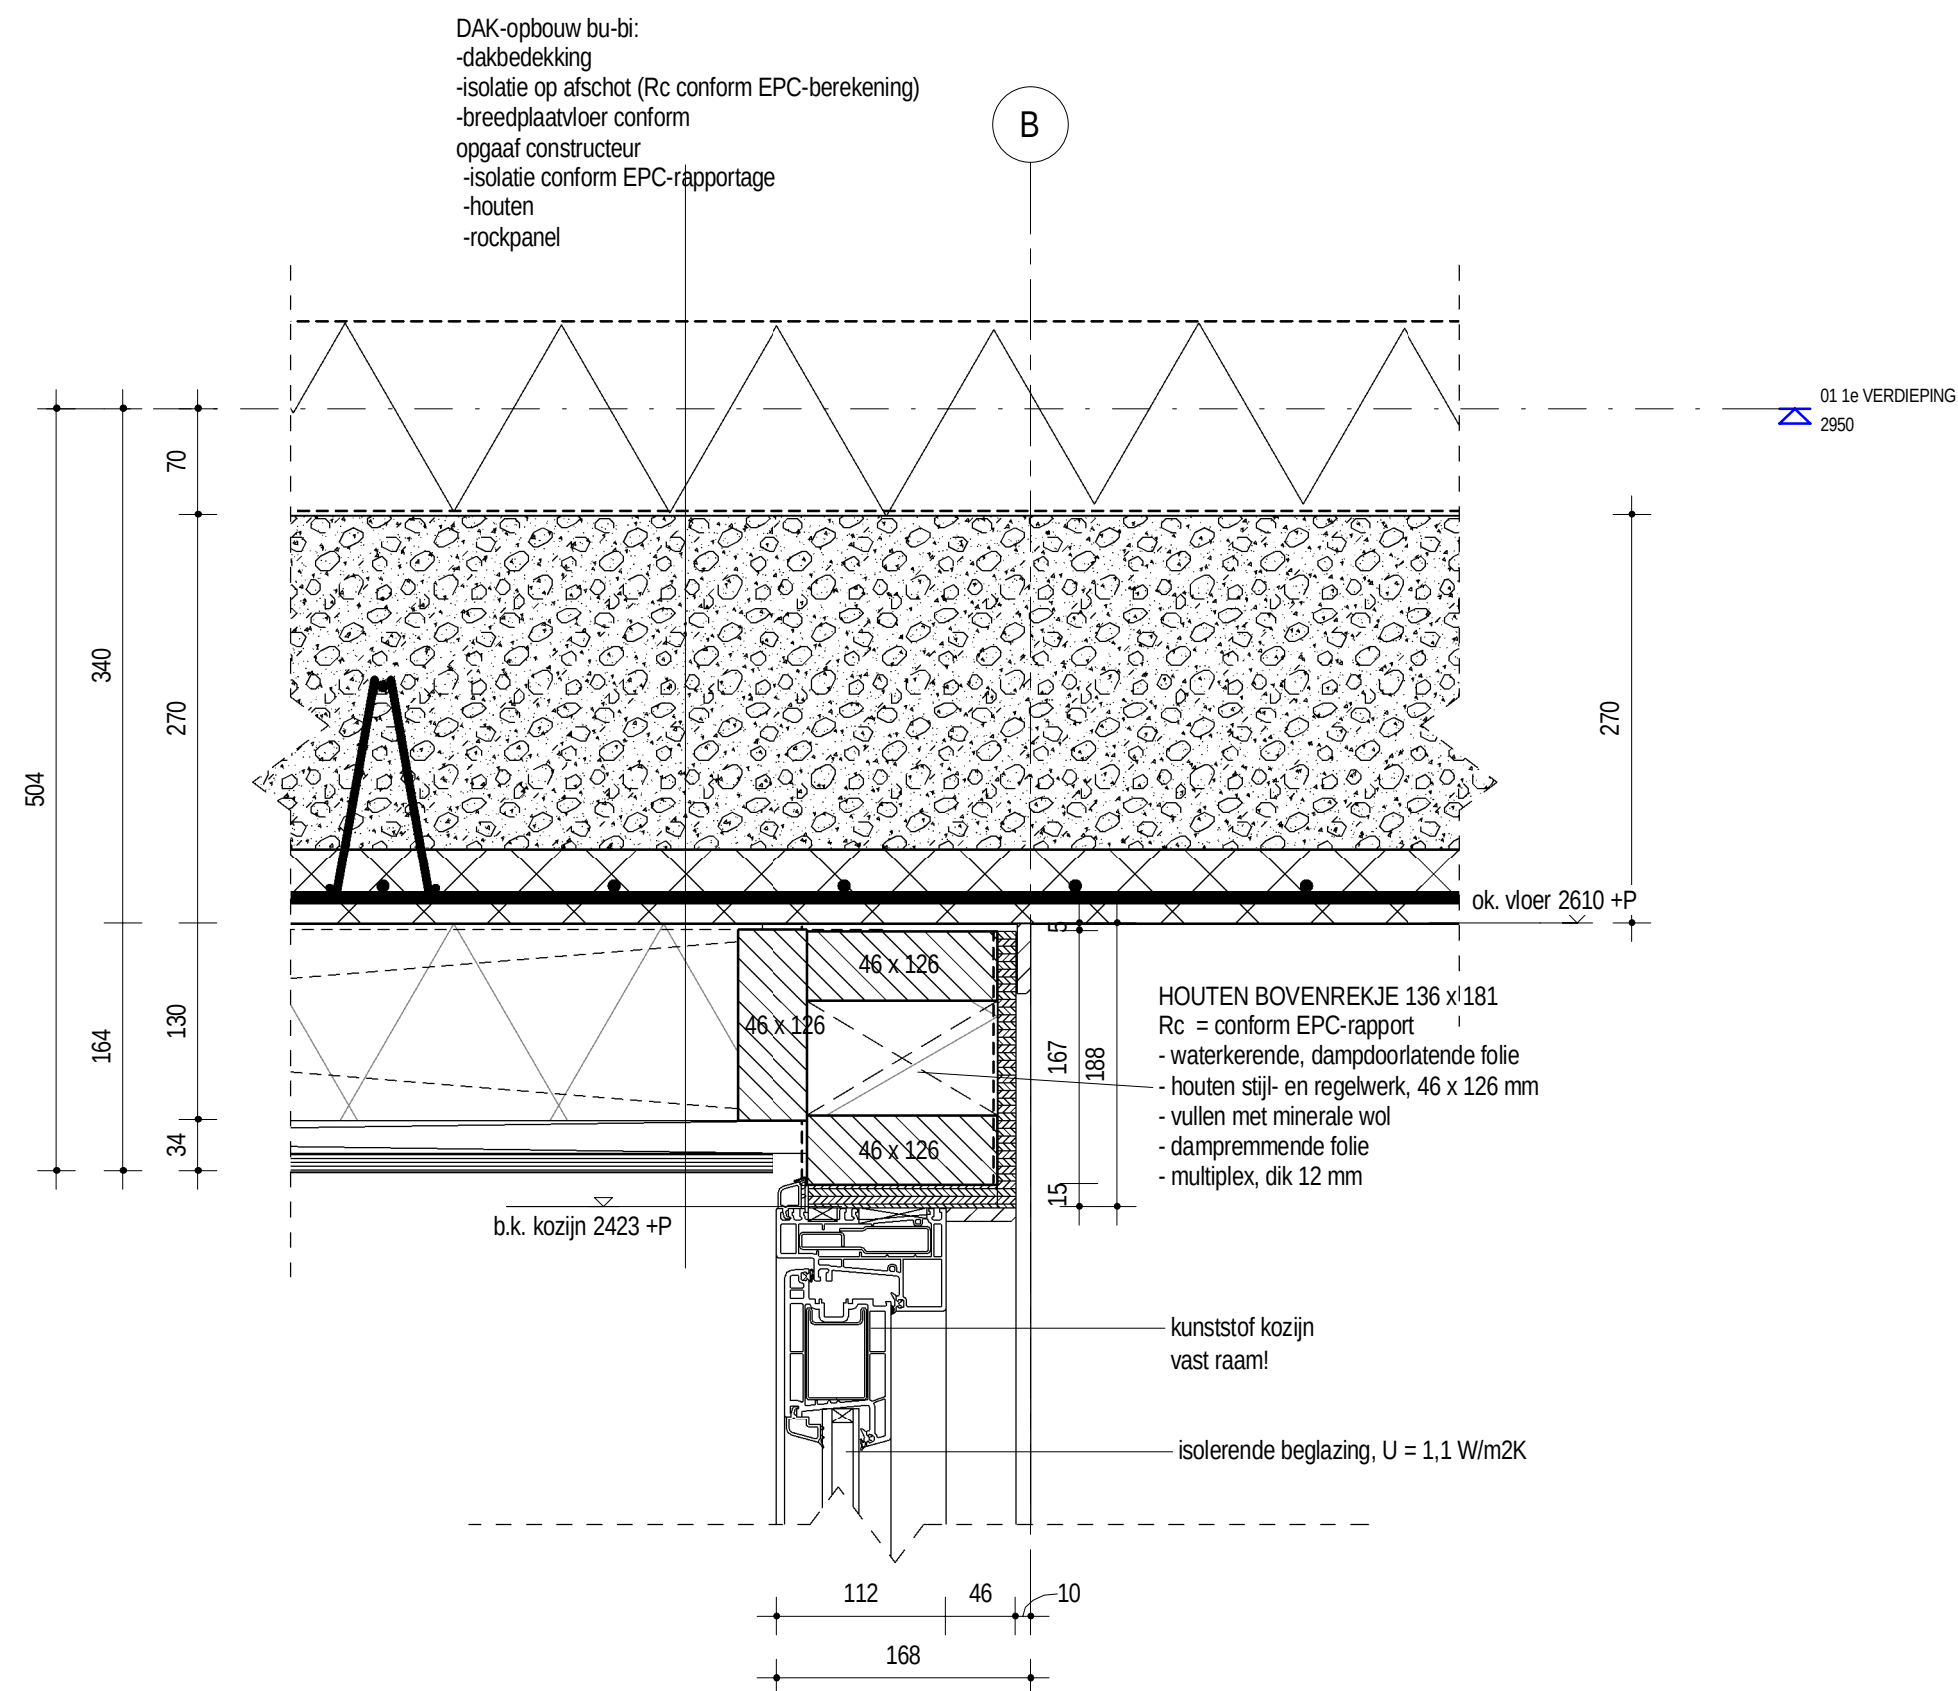


D14

CASTILLO VORDEN - NIEUWBOUW 7 PATIOWONINGEN

13.019 omschrijving: PRINCIPE DETAILS
 schaal: 1:5
 datum: 17-12-2014

TO-16

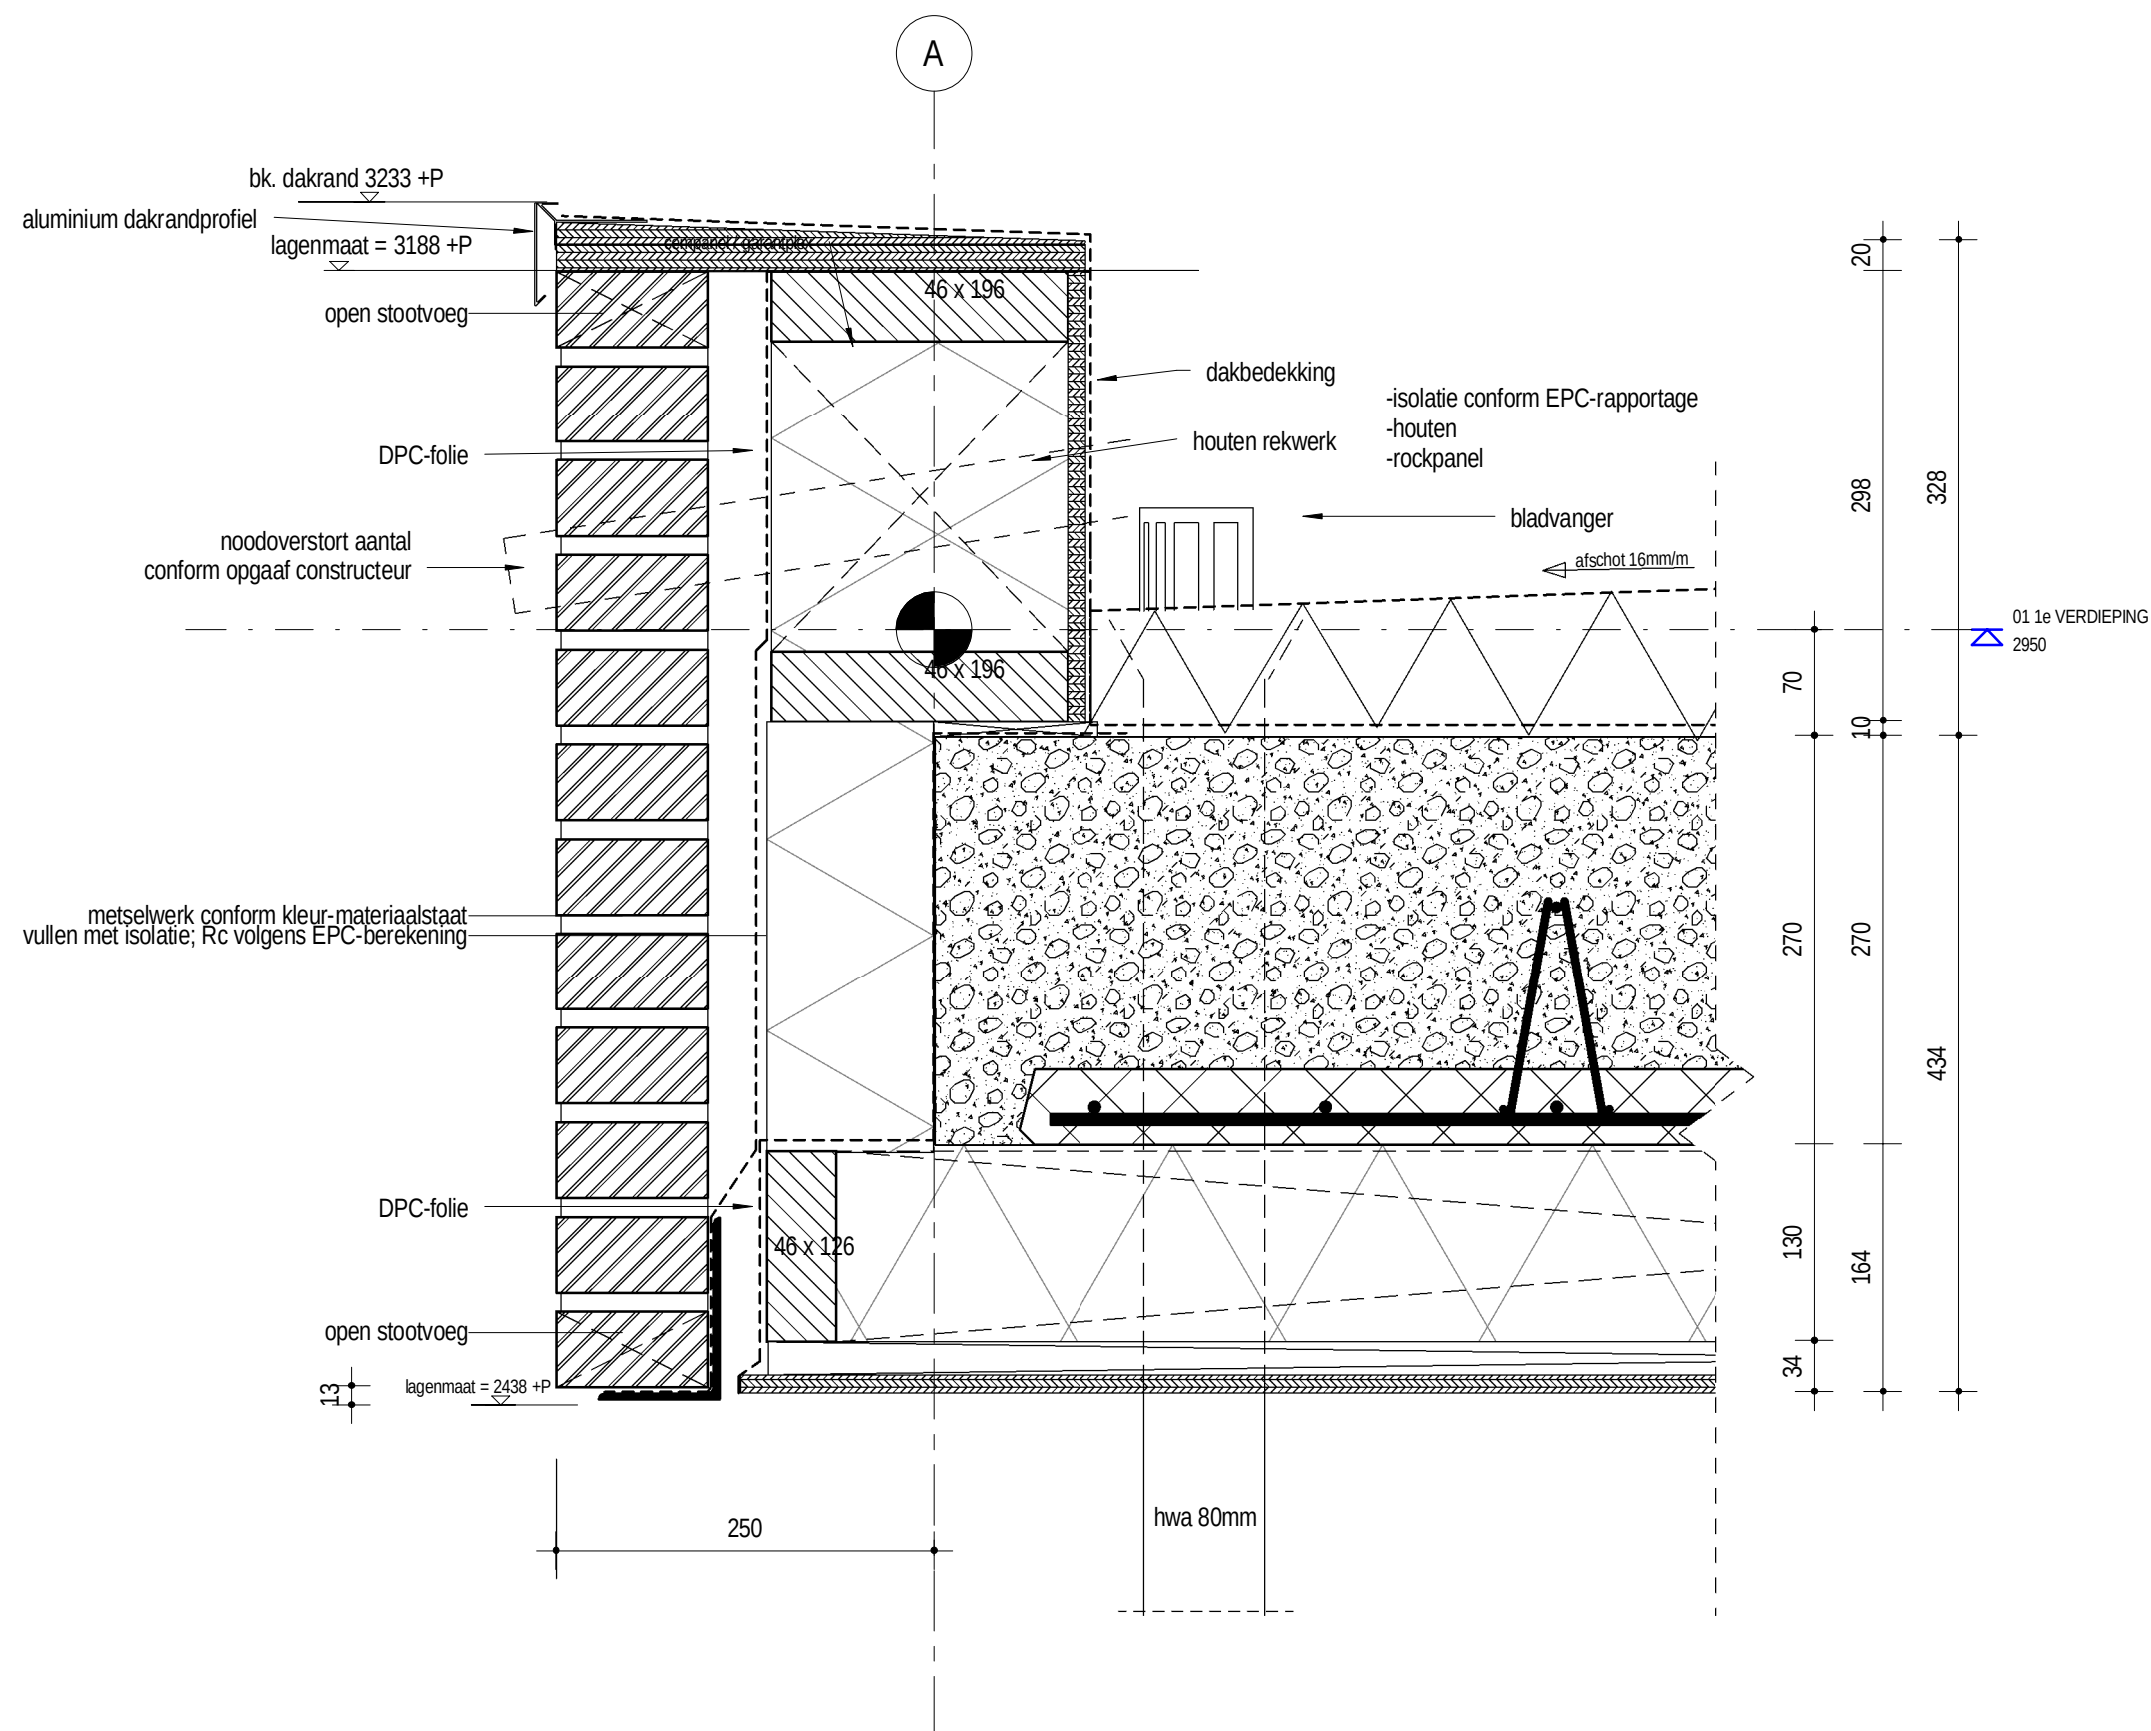


D15

CASTILLO VORDEN - NIEUWBOUW 7 PATIOWONINGEN

13.019 omschrijving: PRINCIPE DETAILS
 schaal: 1 : 5
 datum: 17-12-2014

TO-17

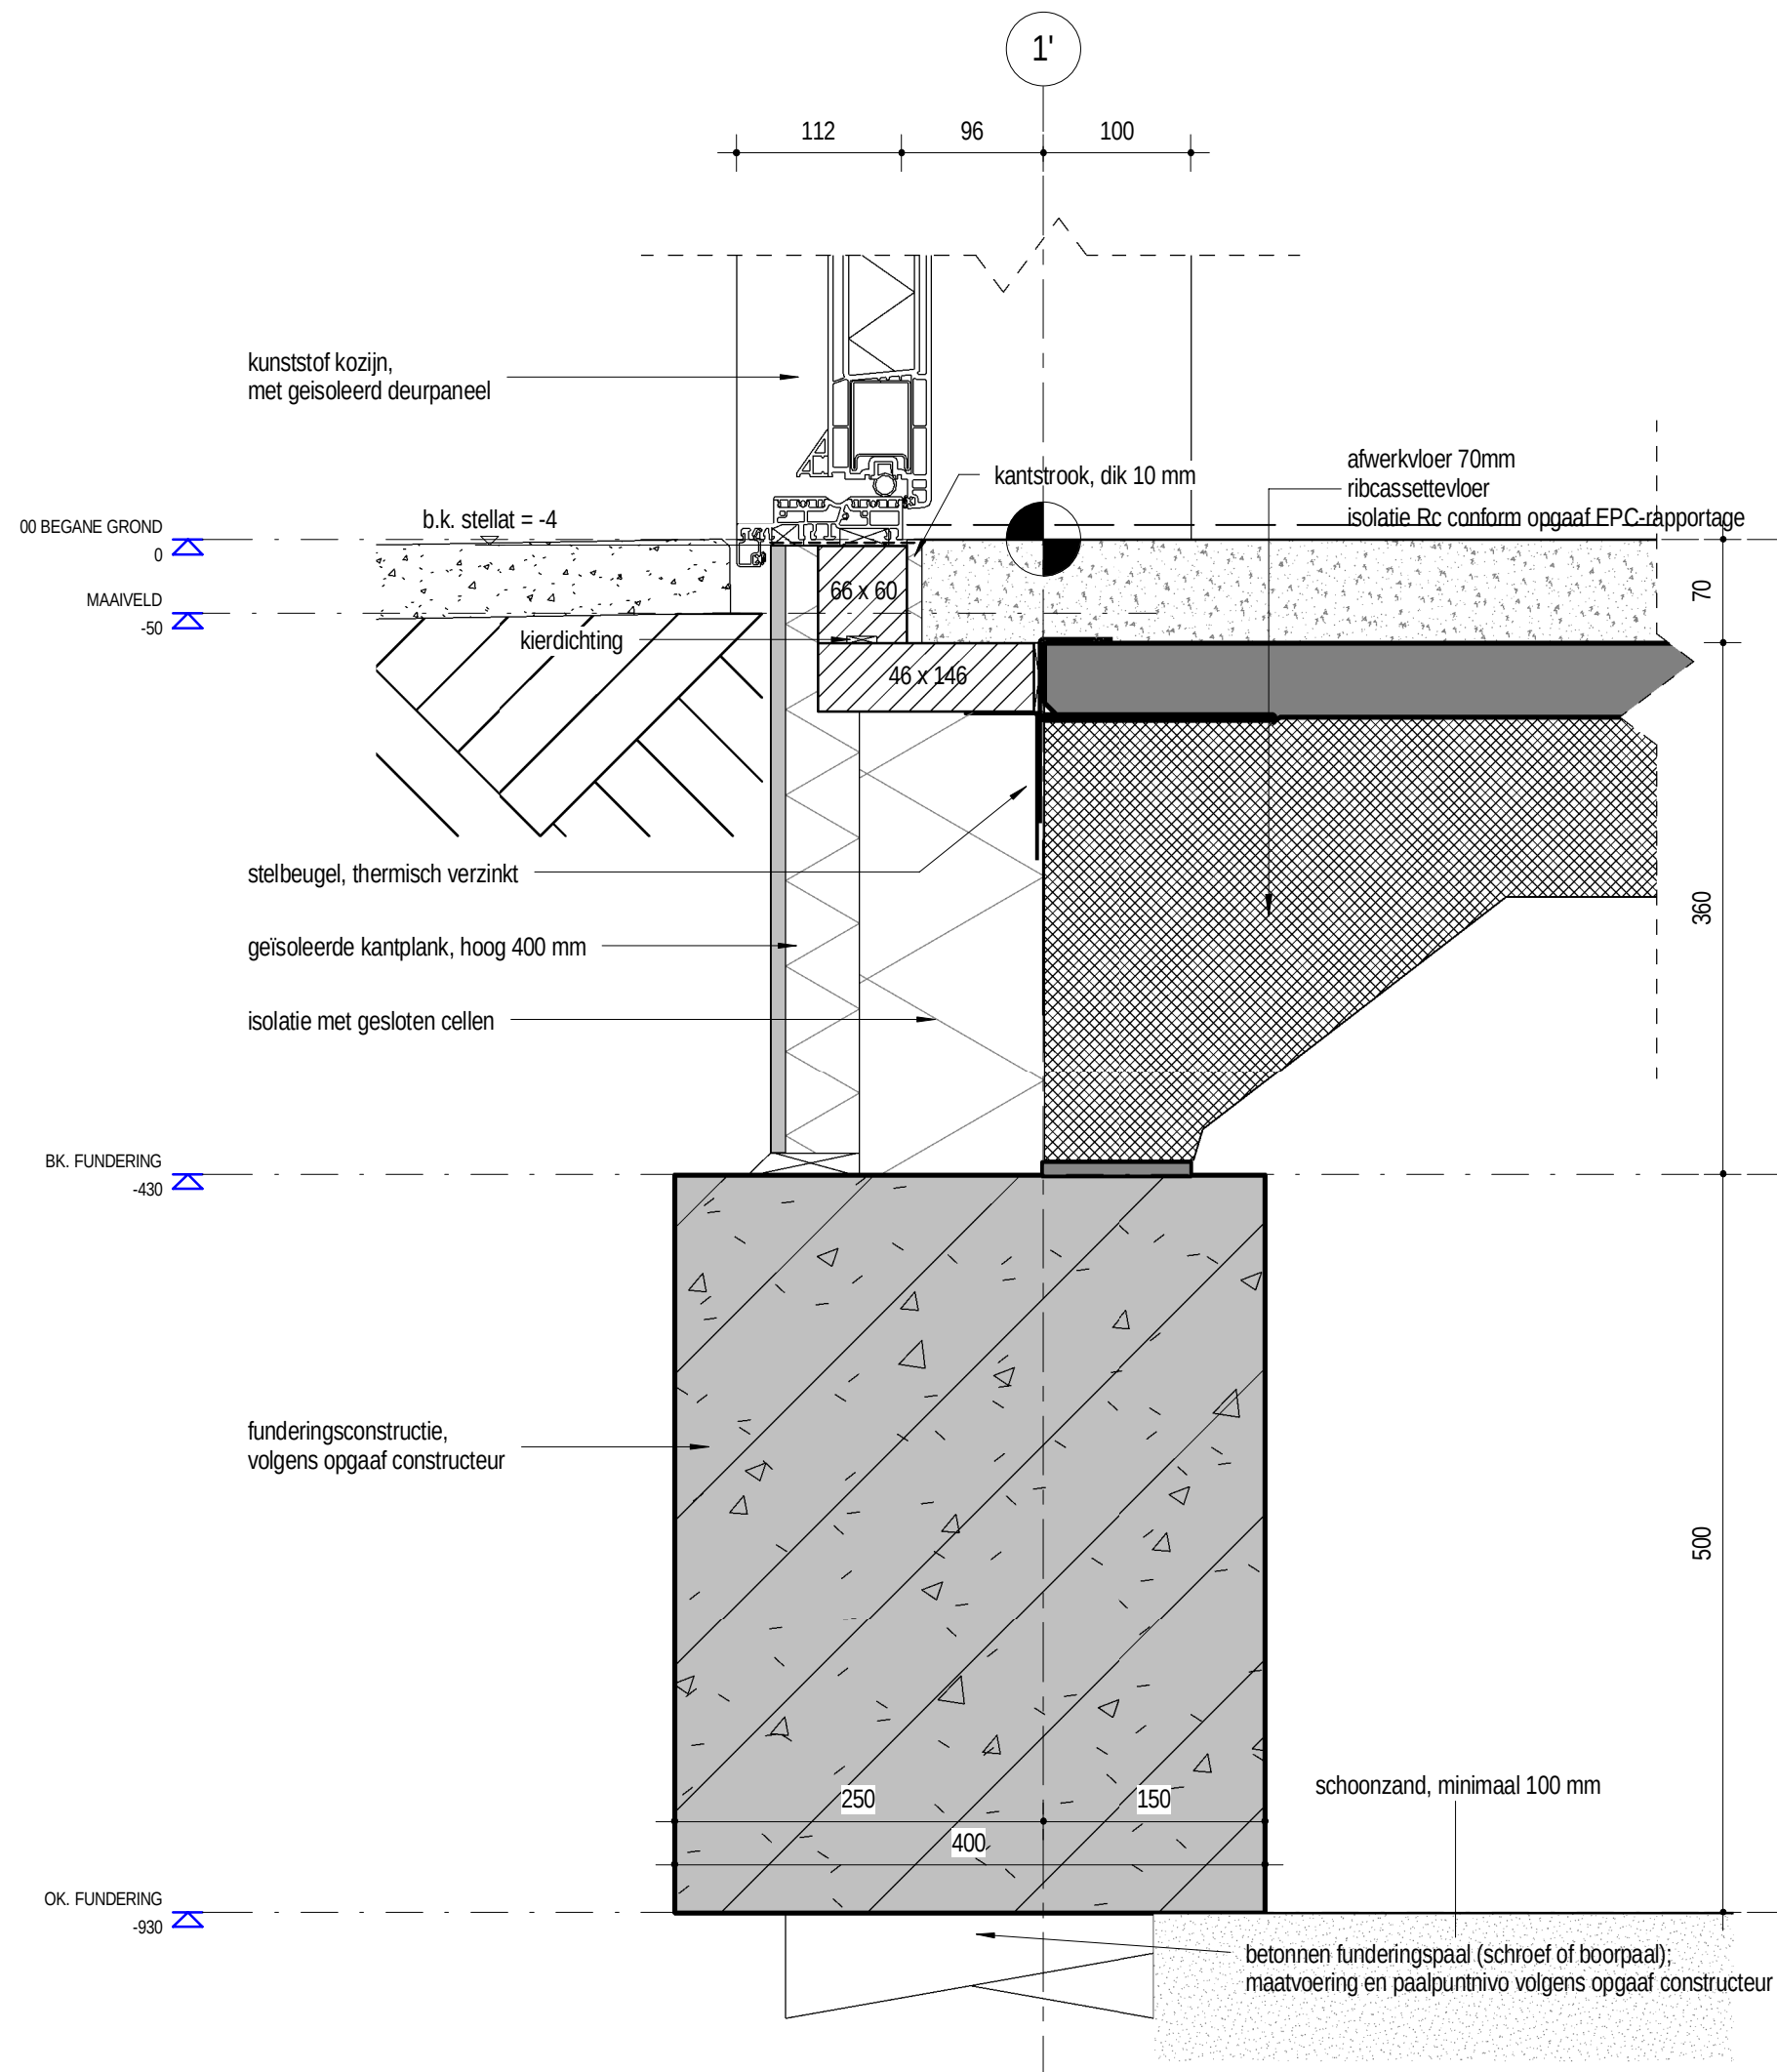

D16

CASTILLO VORDEN - NIEUWBOUW 7 PATIOWONINGEN


13.019

omschrijving: PRINCIPE DETAILS

schaal: 1 : 5

datum: 17-12-2014

TO-17

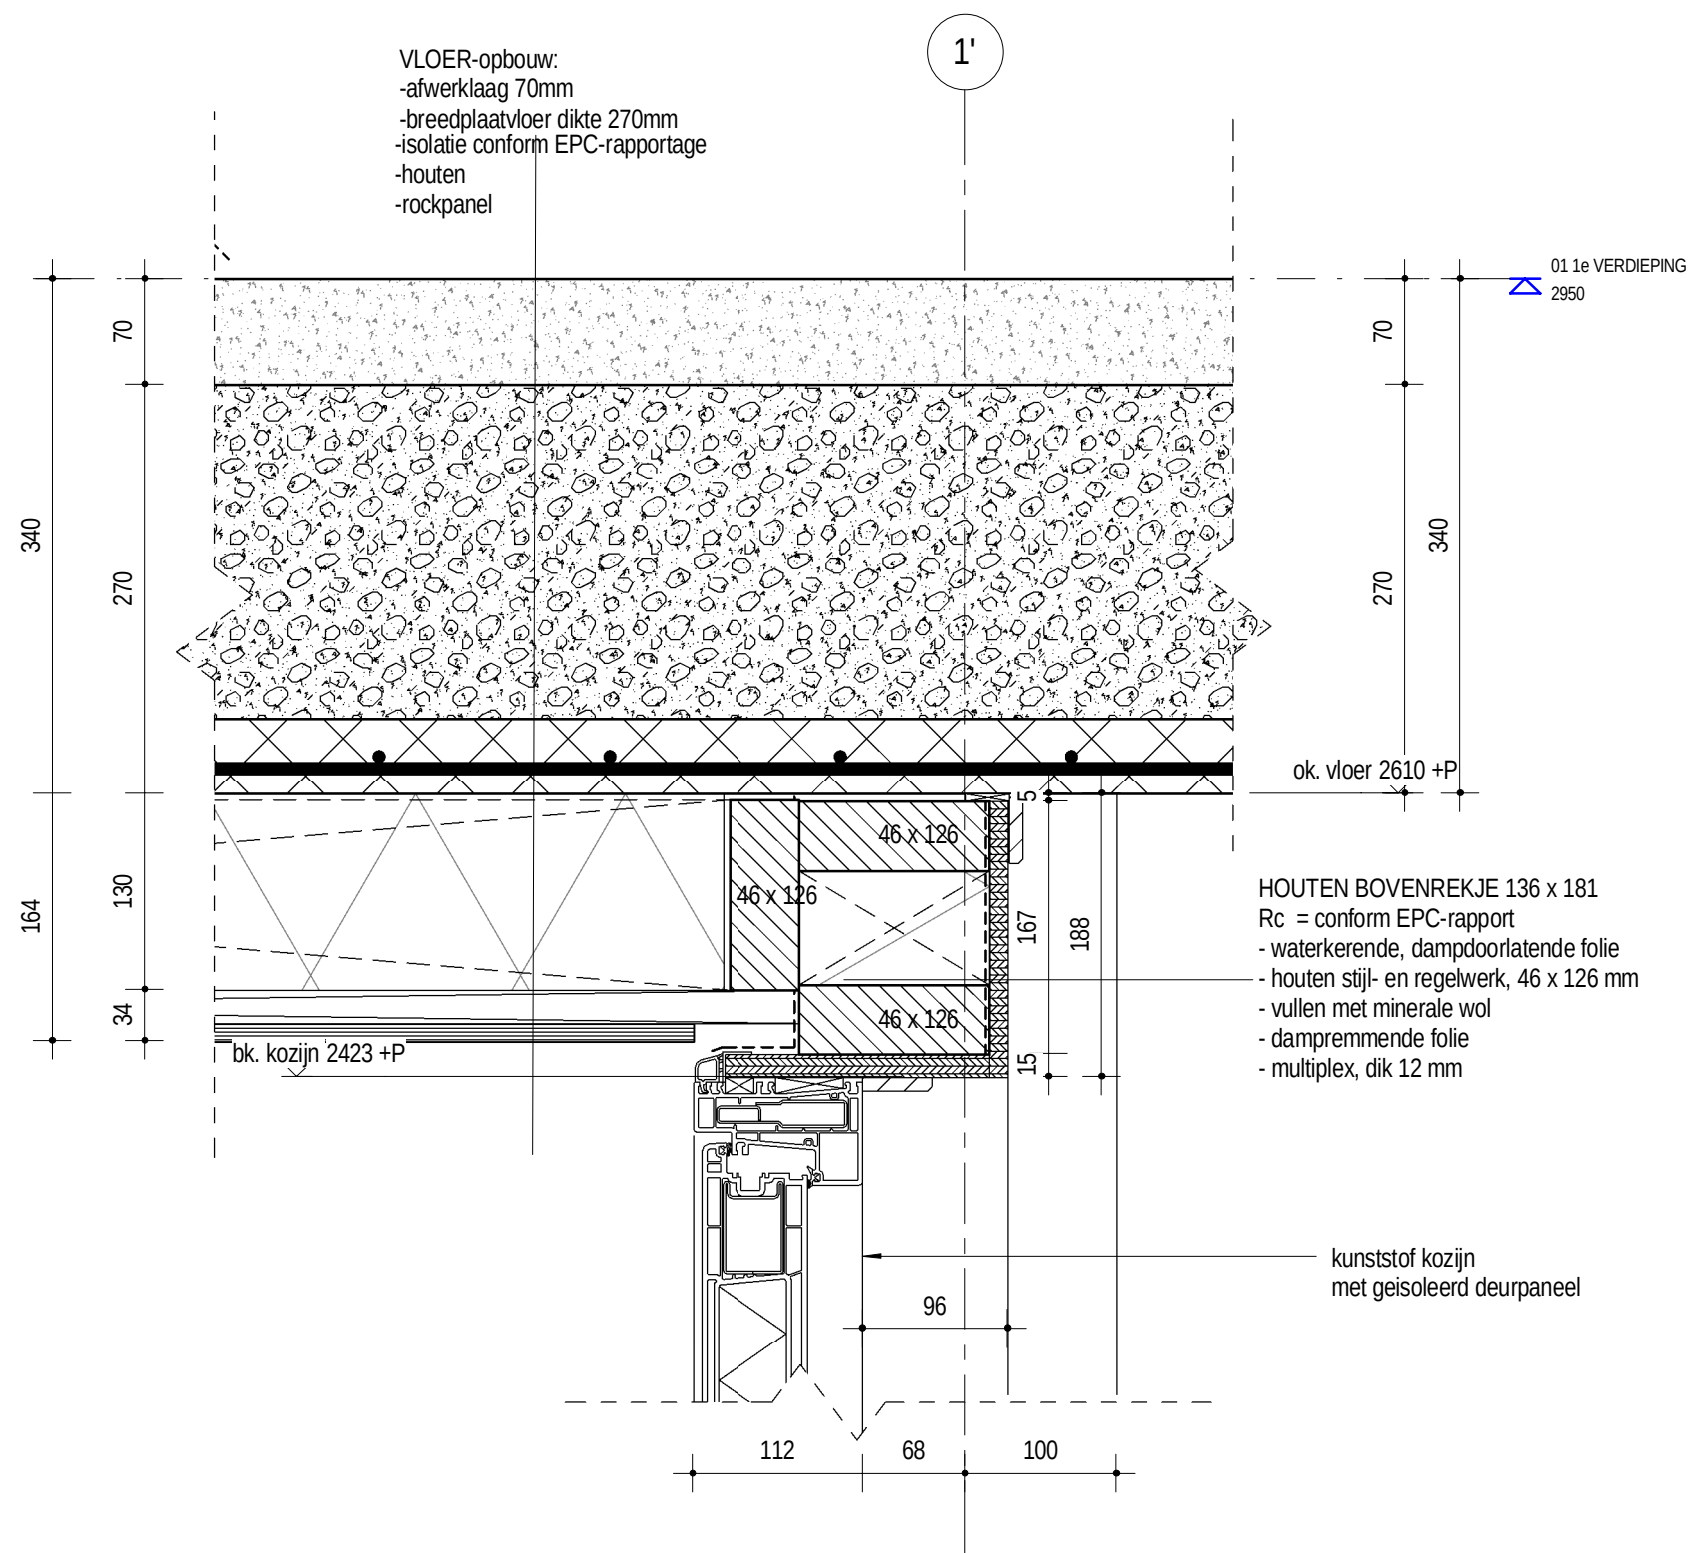

D17

CASTILLO VORDEN - NIEUWBOUW 7 PATIOWONINGEN


13.019


omschrijving: PRINCIPE DETAILS

schaal: 1 : 5

datum: 17-12-2014

TO-17

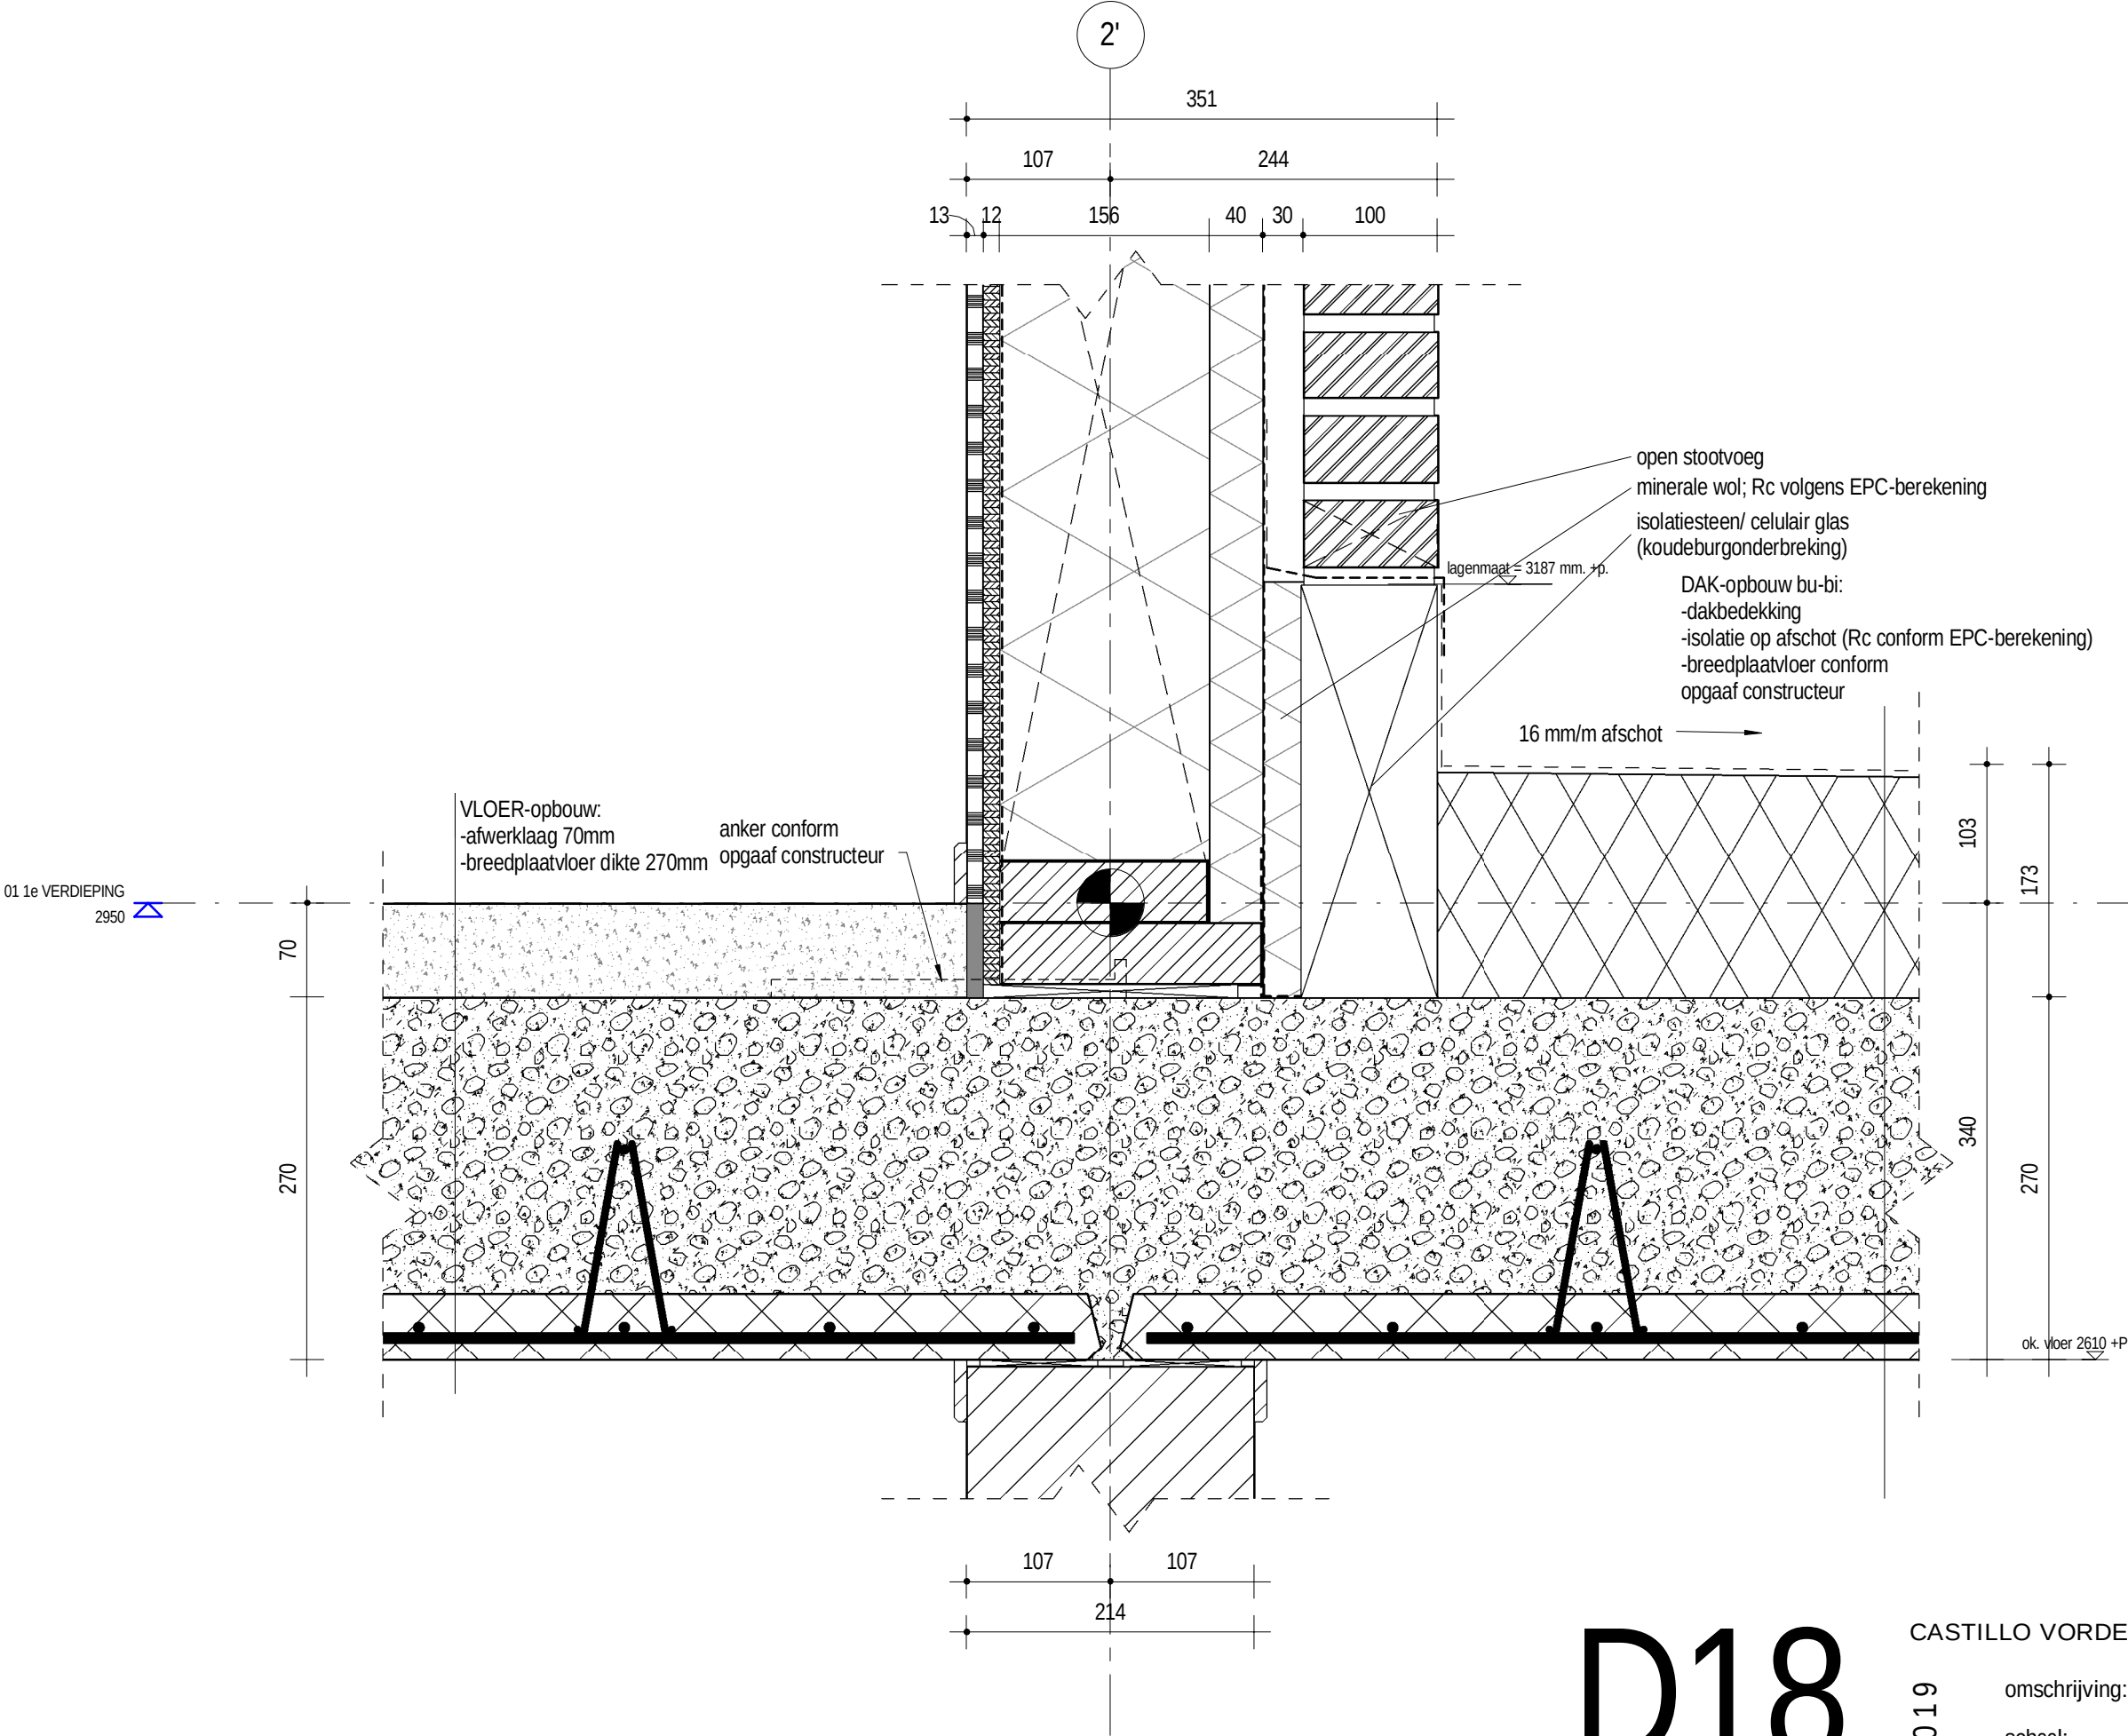

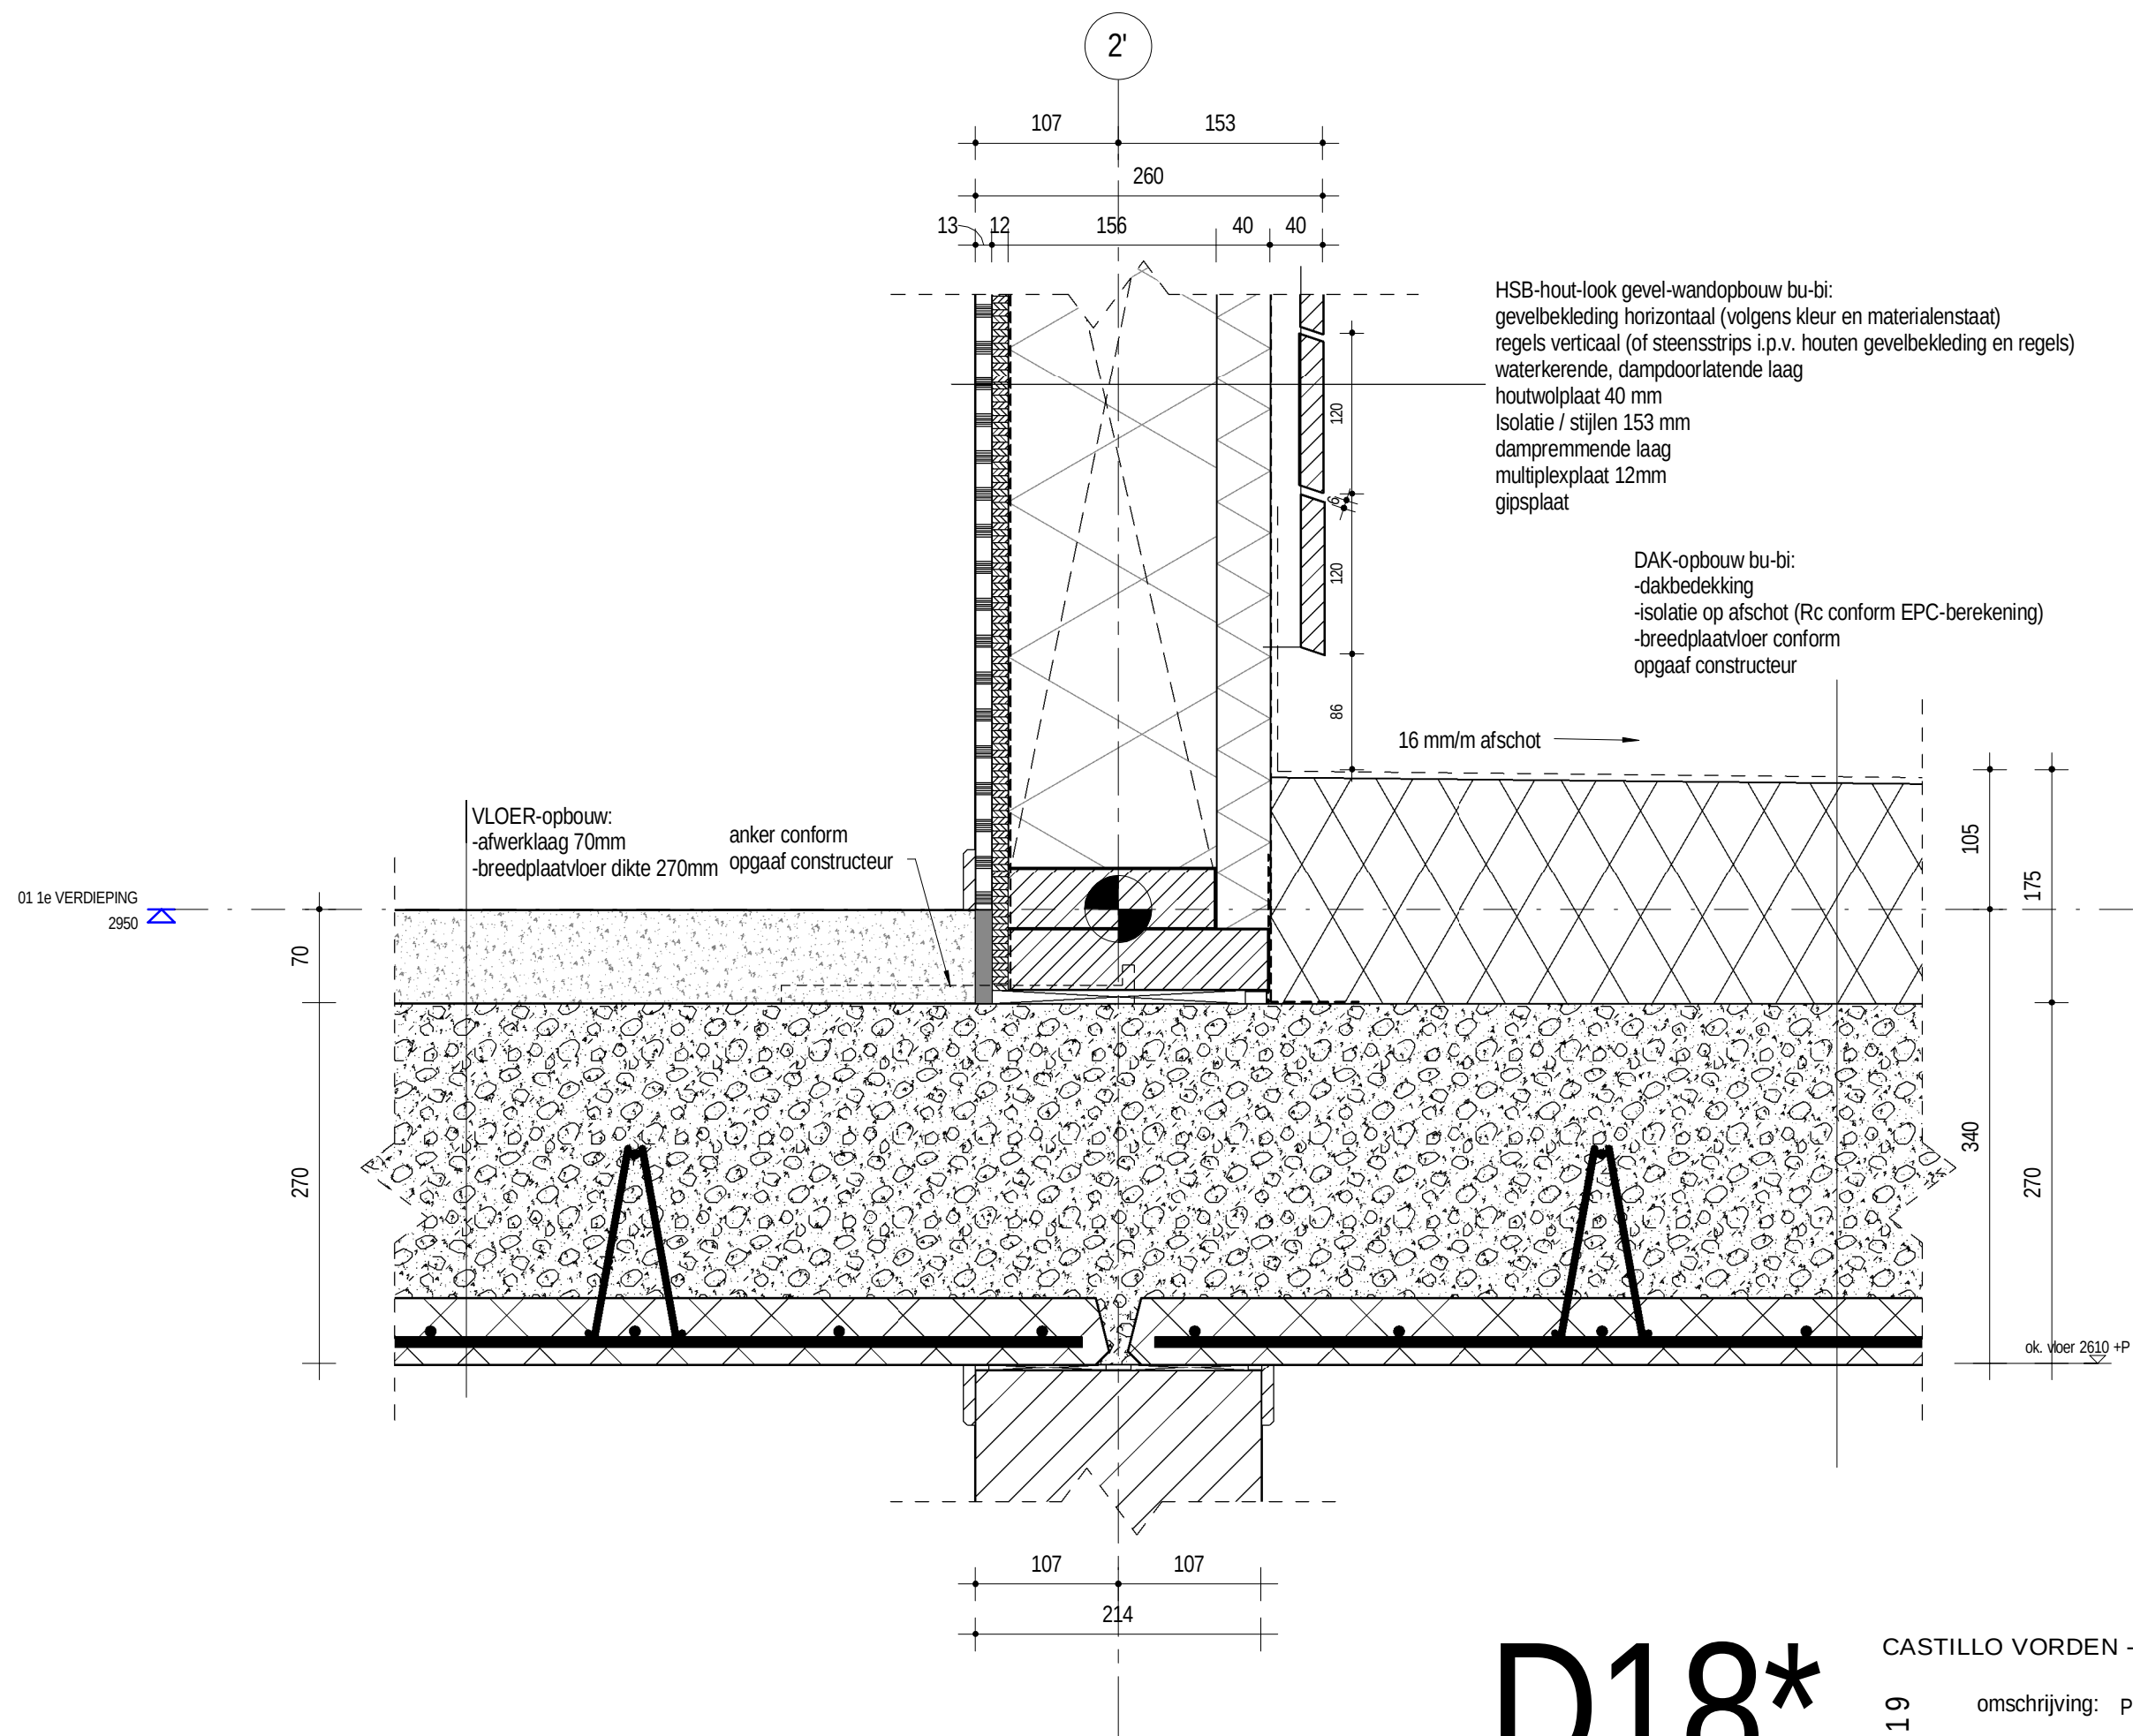


D18*

CASTILLO VORDEN - NIEUWBOUW 7 PATIOWONINGEN

13.019

omschrijving: PRINCIPE DETAILS
schaal: 1 : 5
datum: 17-12-2014

TO-17

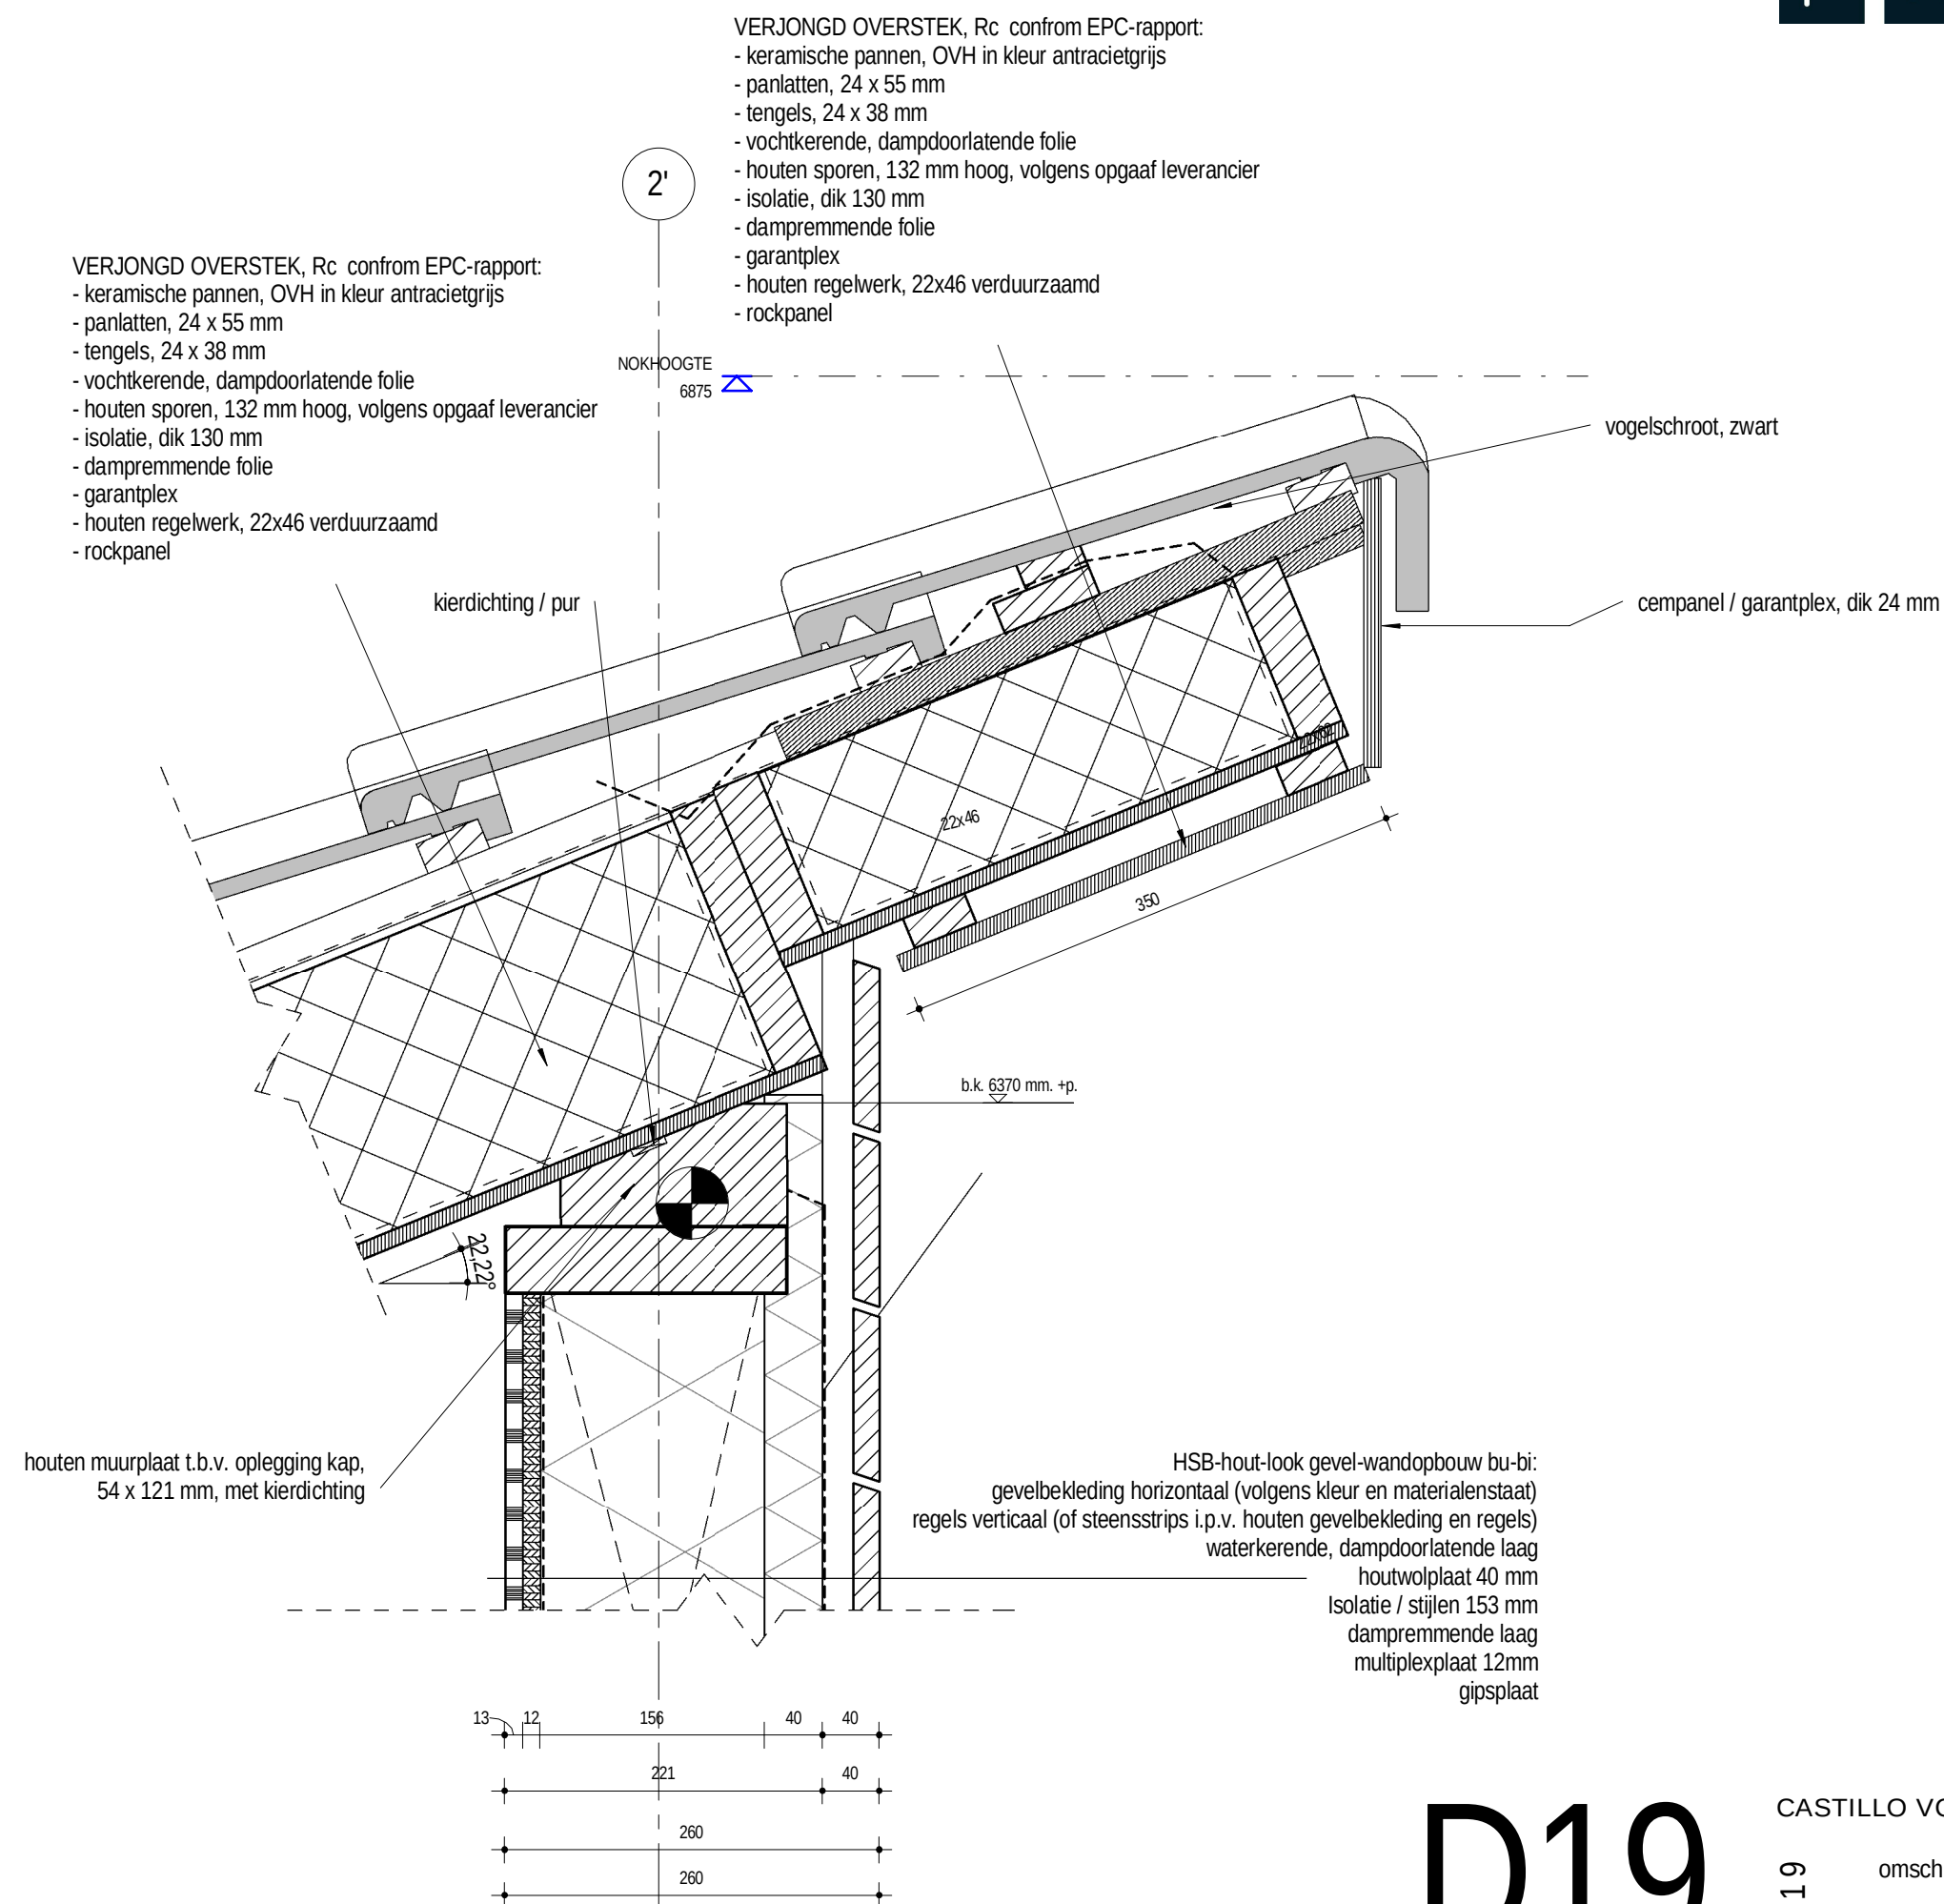

D19

CASTILLO VORDEN - NIEUWBOUW 7 PATIOWONINGEN


13.019

omschrijving: PRINCIPE DETAILS

schaal: 1 : 5

datum: 17-12-2014

TO-17

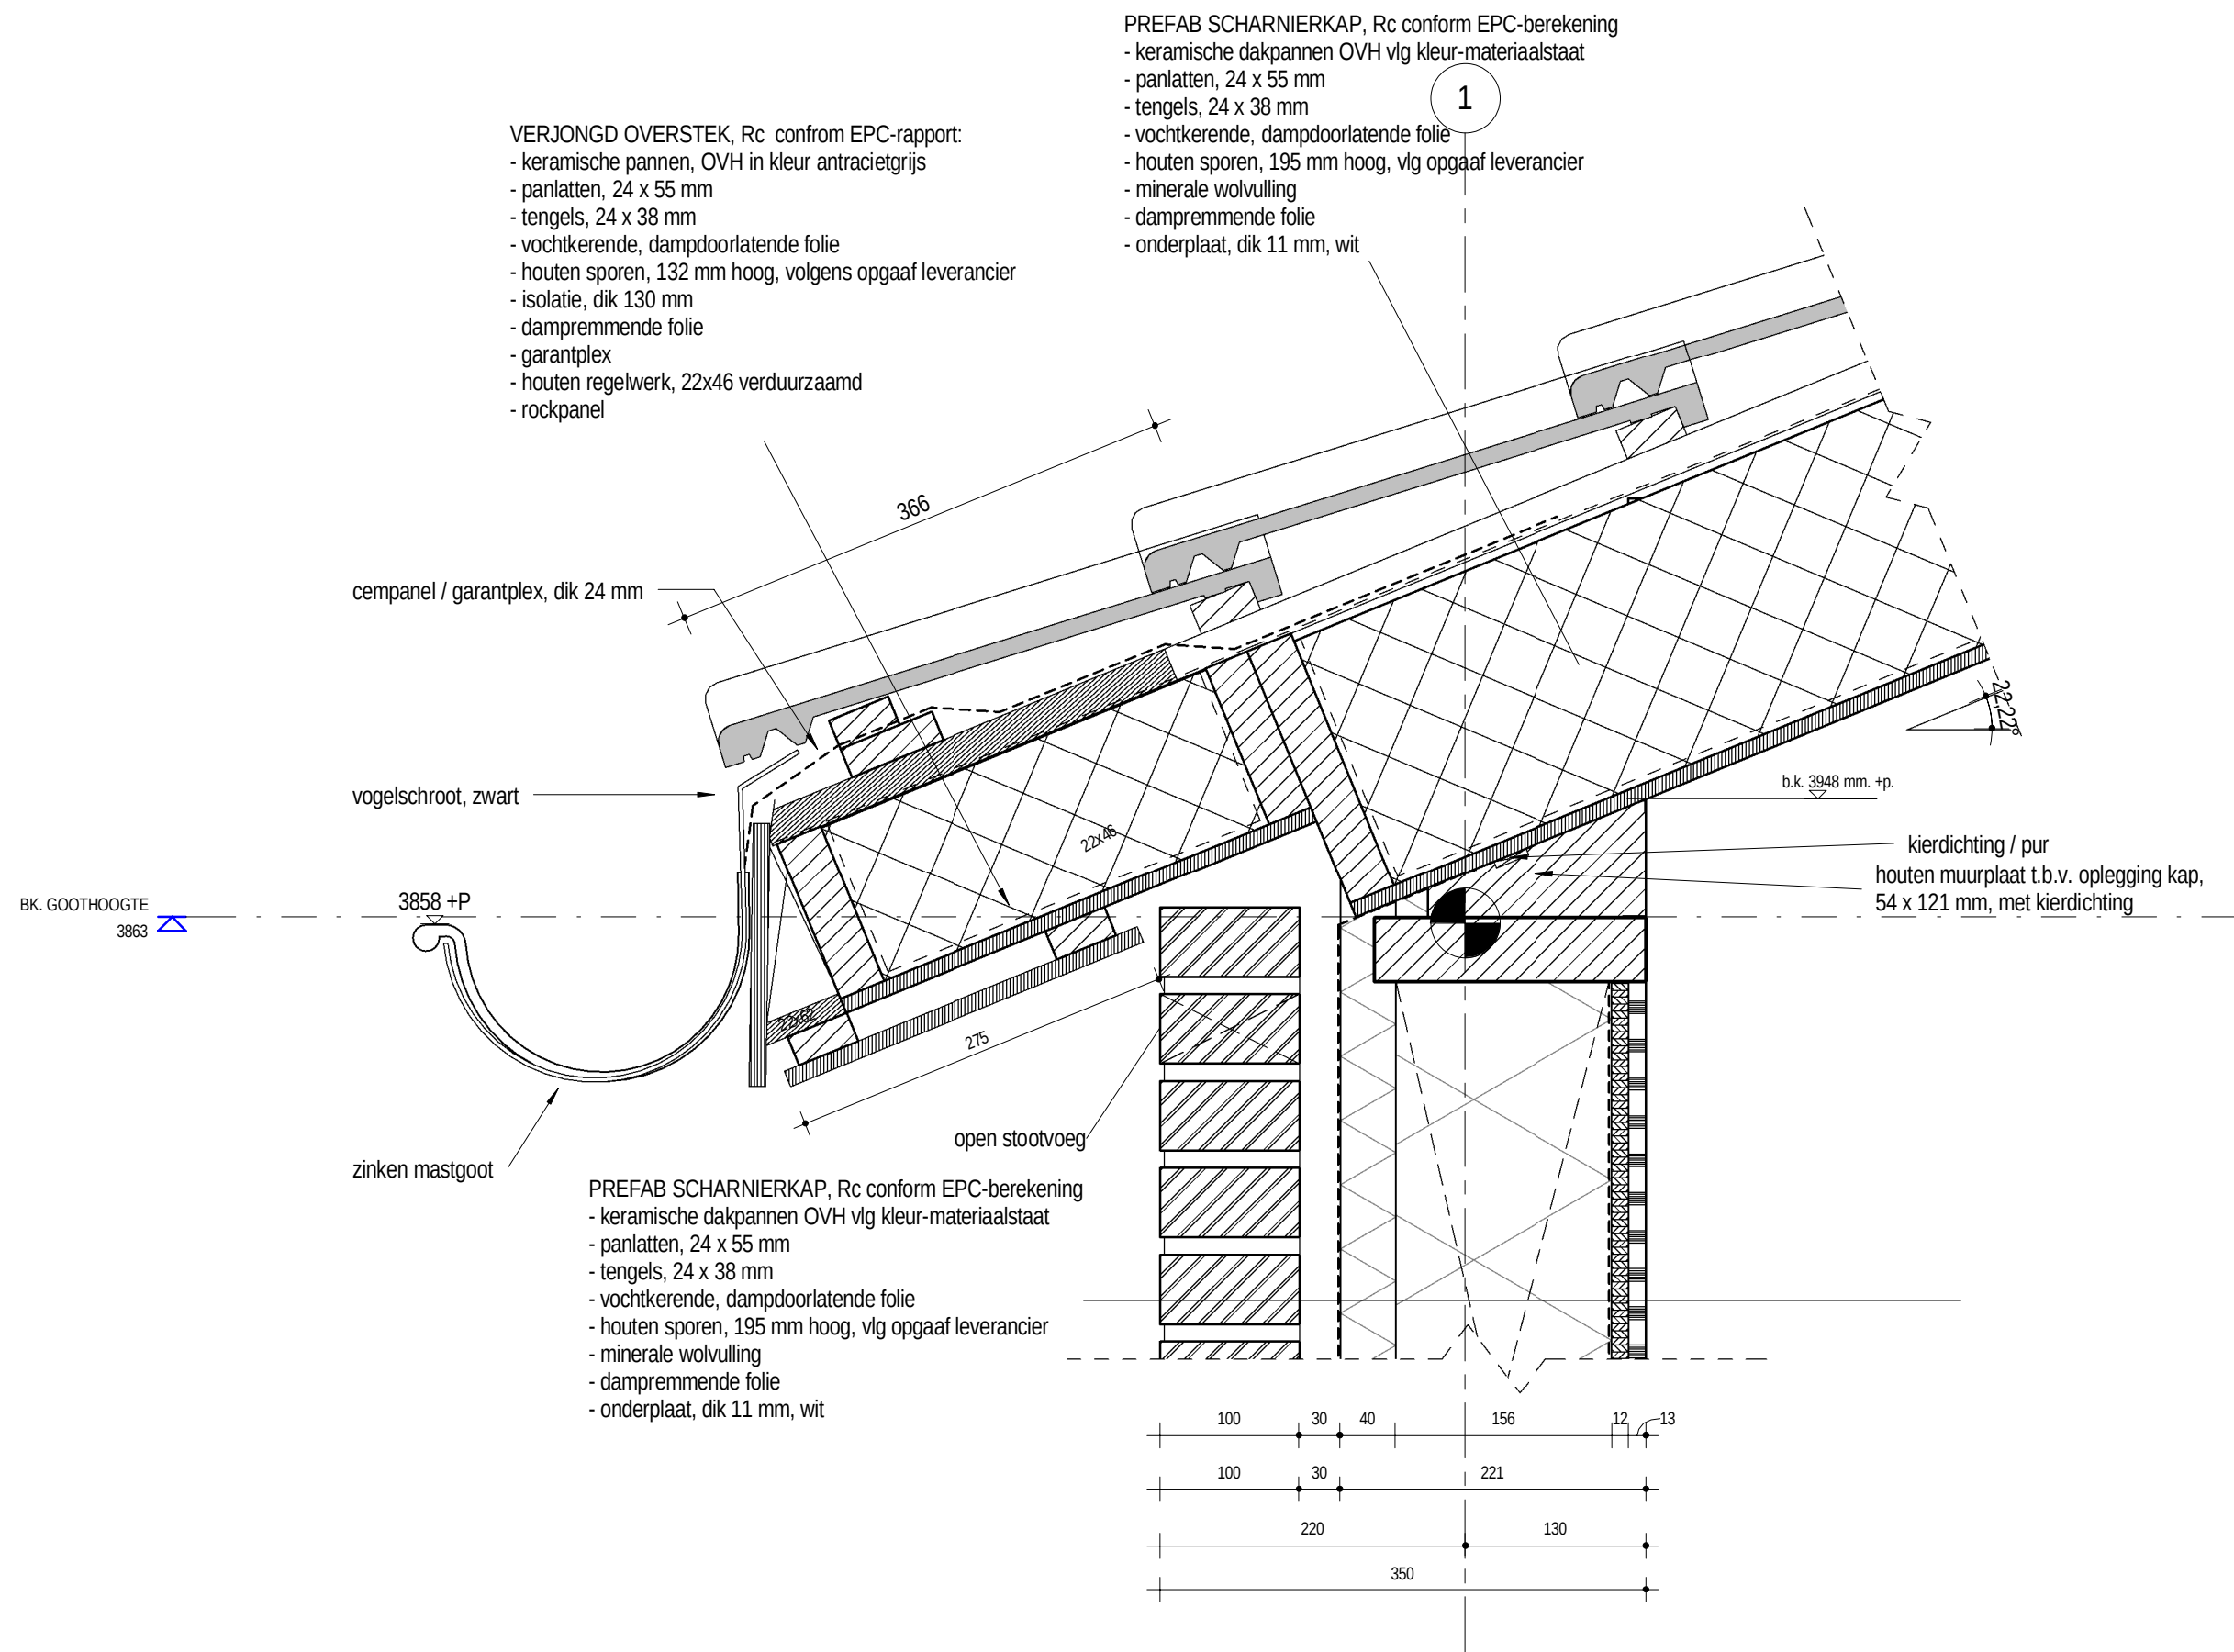

D20

CASTILLO VORDEN - NIEUWBOUW 7 PATIOWONINGEN


13.019

omschrijving: PRINCIPE DETAILS

schaal: 1 : 5

datum: 17-12-2014

TO-17

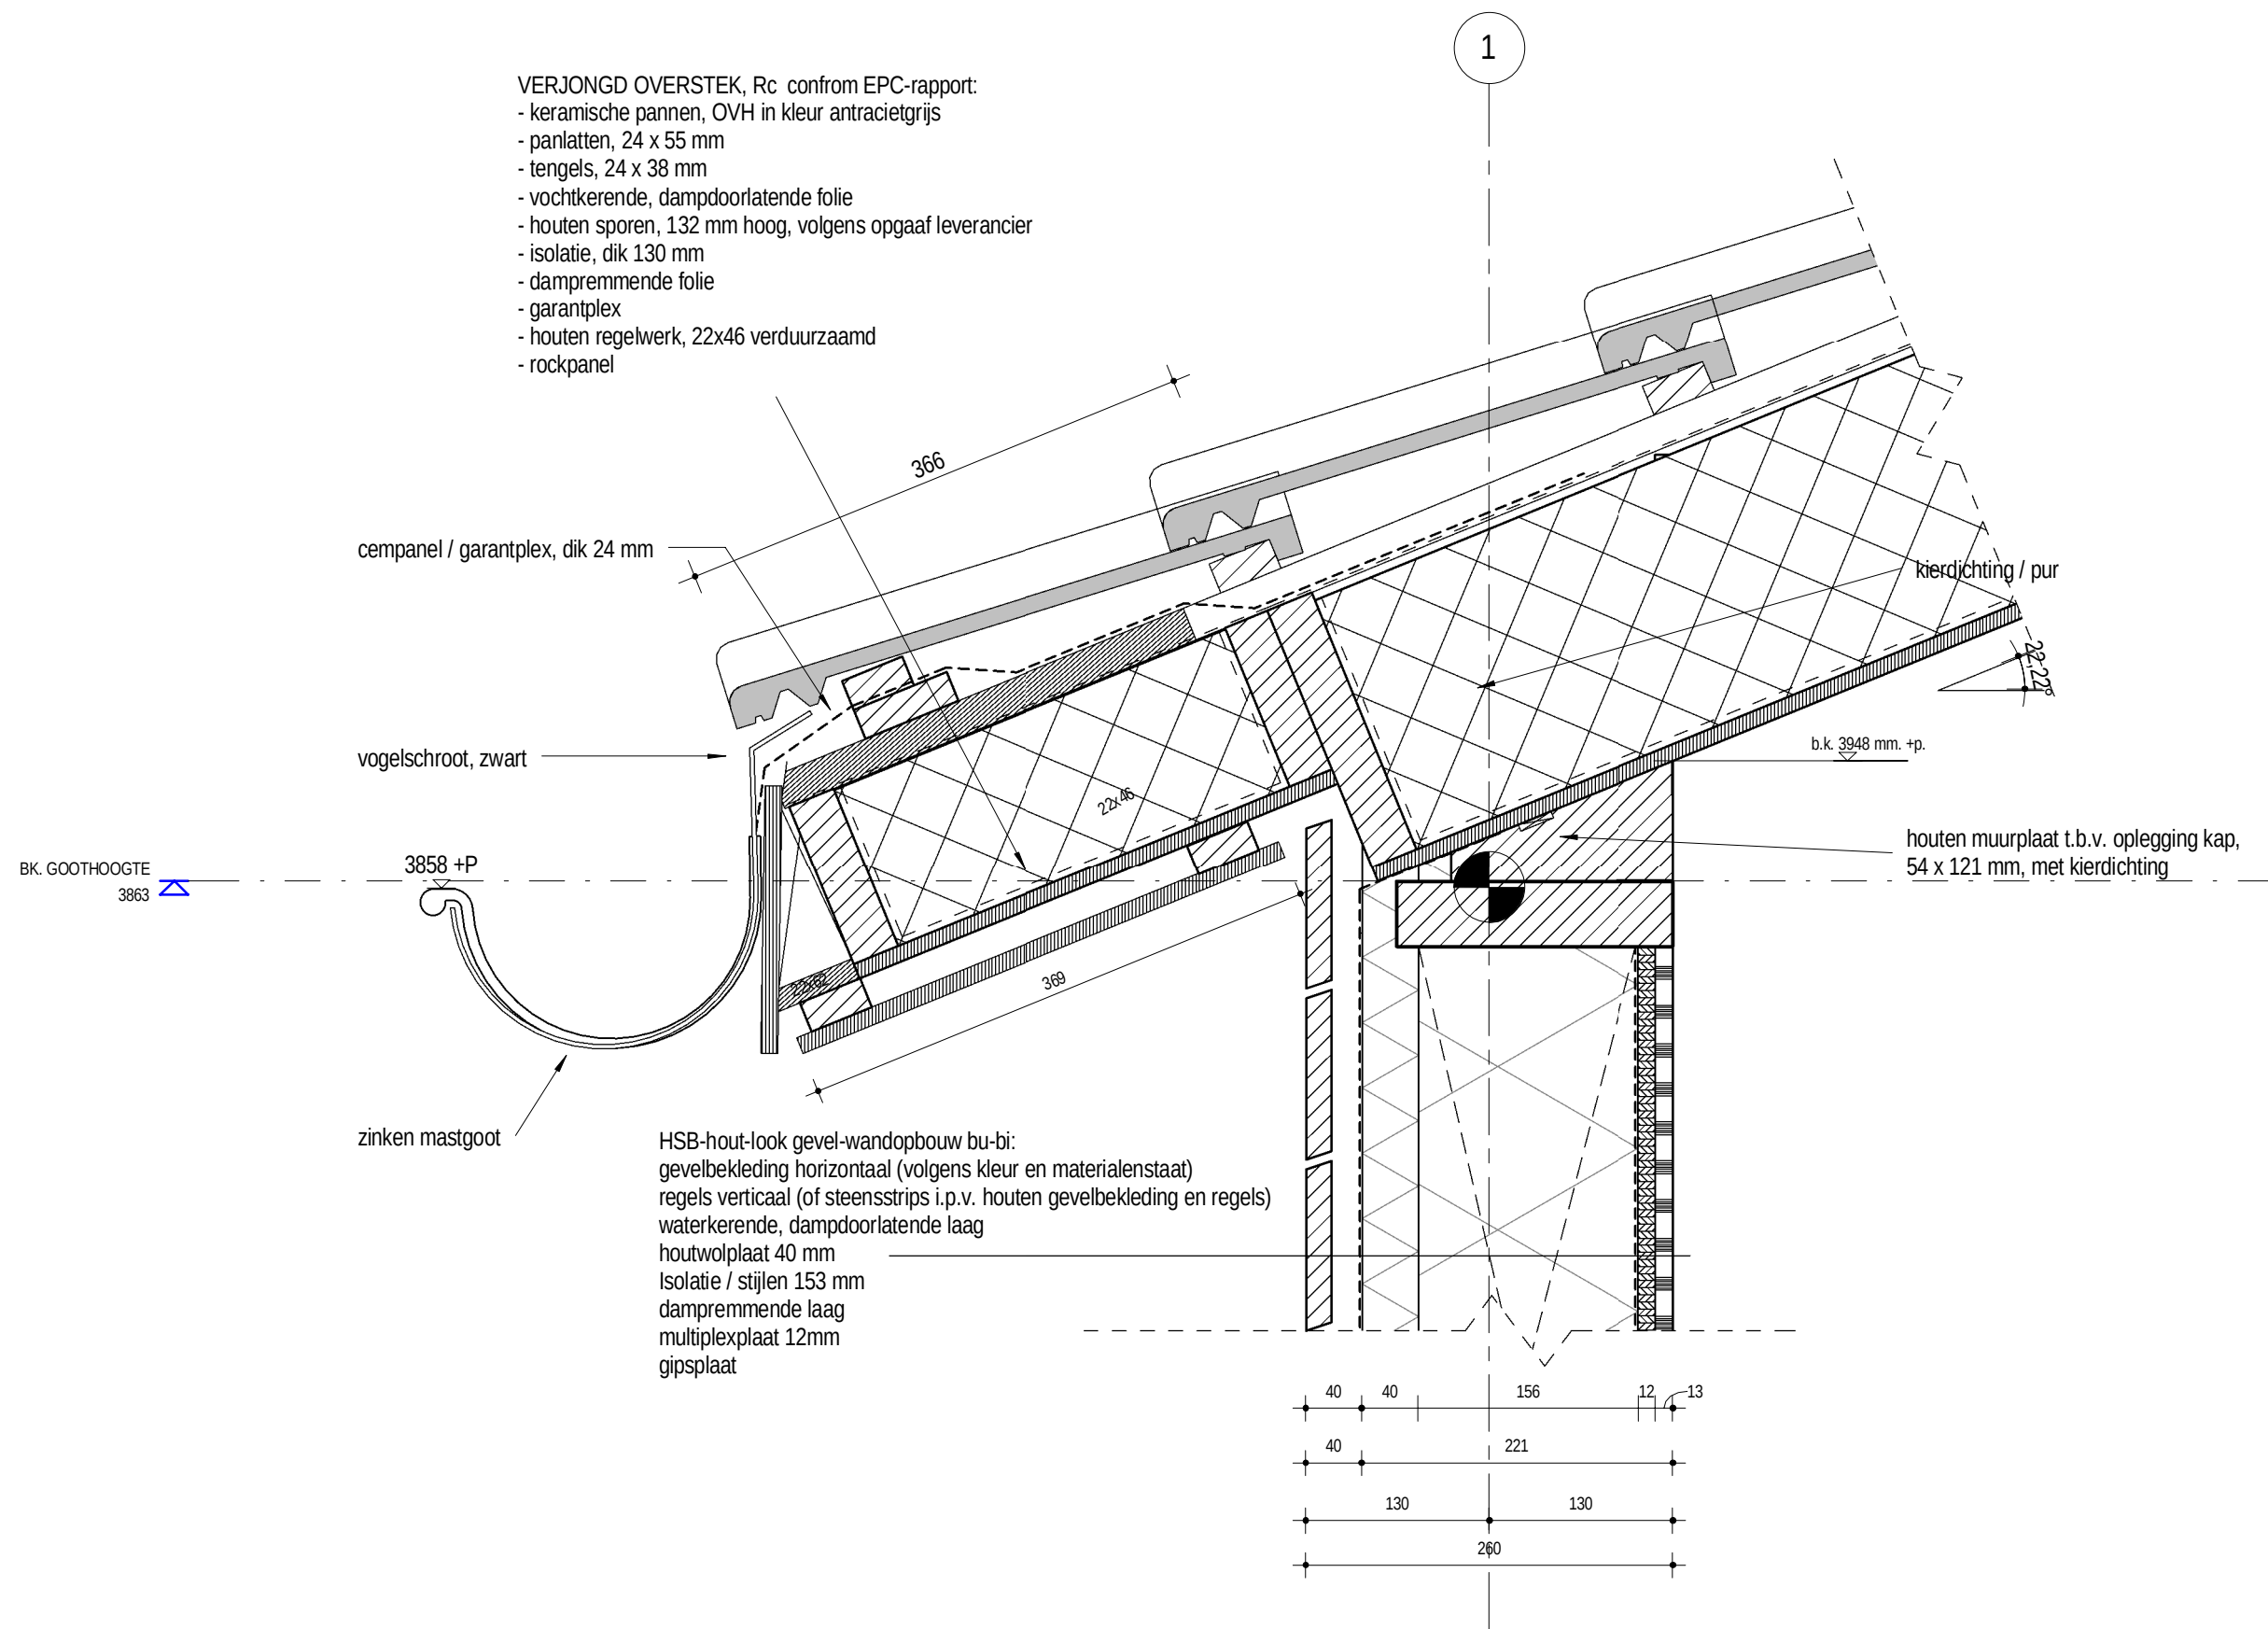

D20*

CASTILLO VORDEN - NIEUWBOUW 7 PATIOWONINGEN

13.019

omschrijving: PRINCIPE DETAILS



schaal: 1 : 5

datum: 17-12-2014


TO-17



DAKRAND BIJ EVENTUELE
OPBOUW WONING 1 EN 7

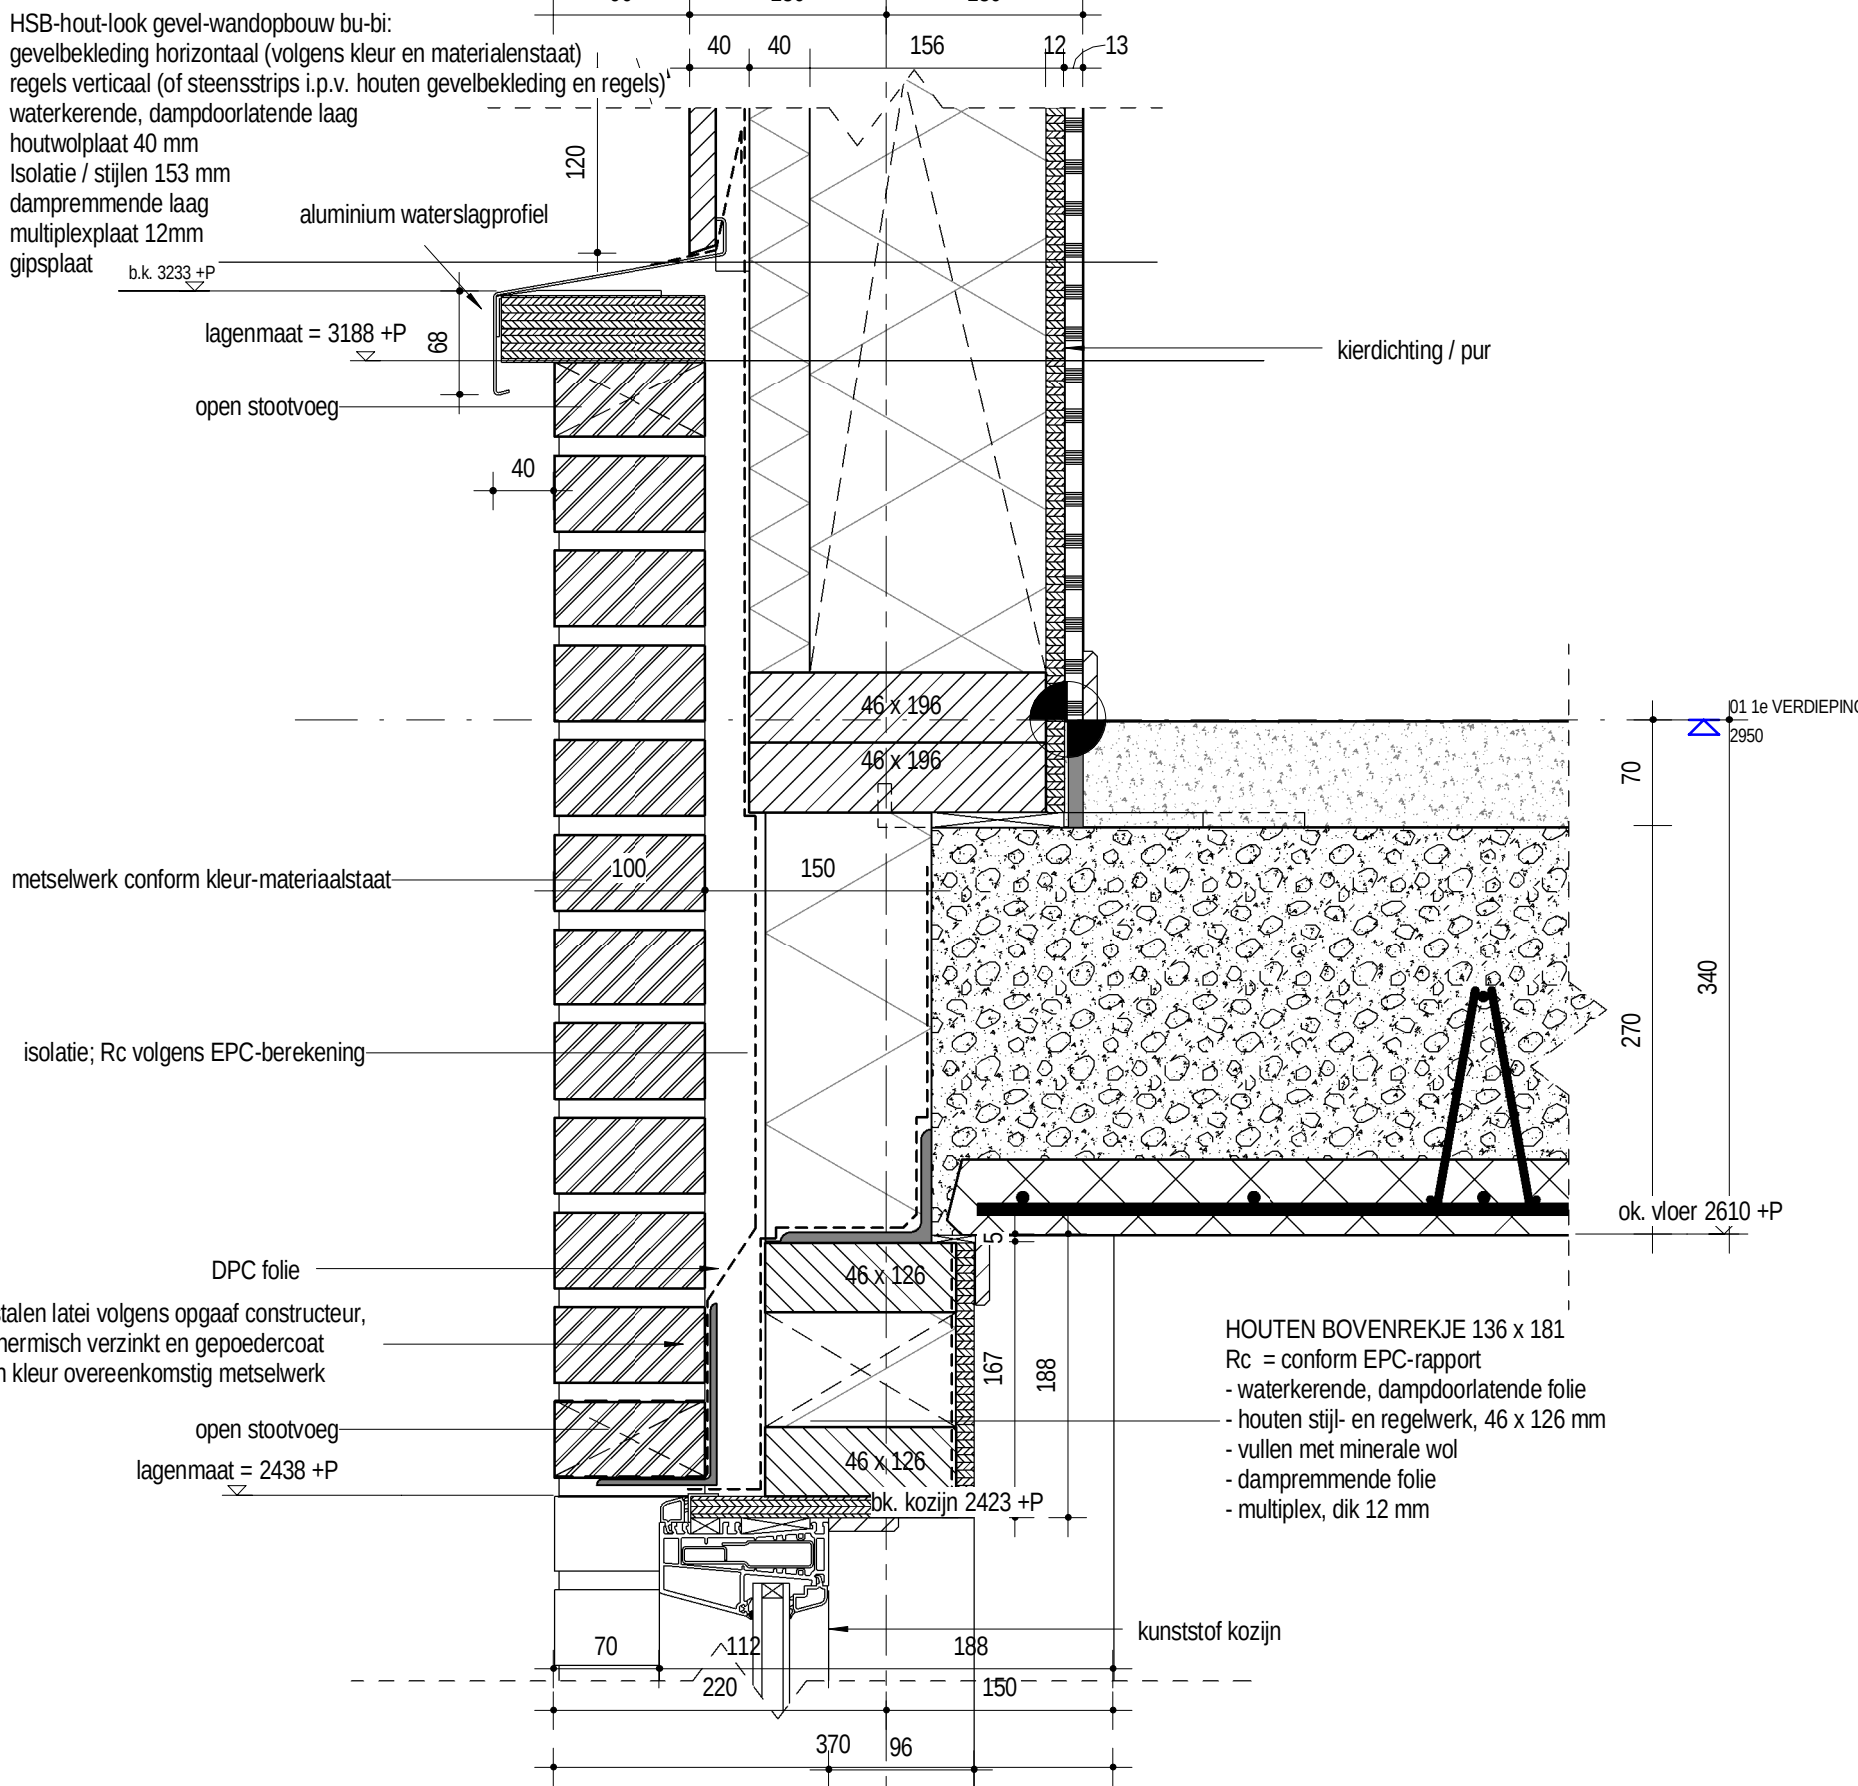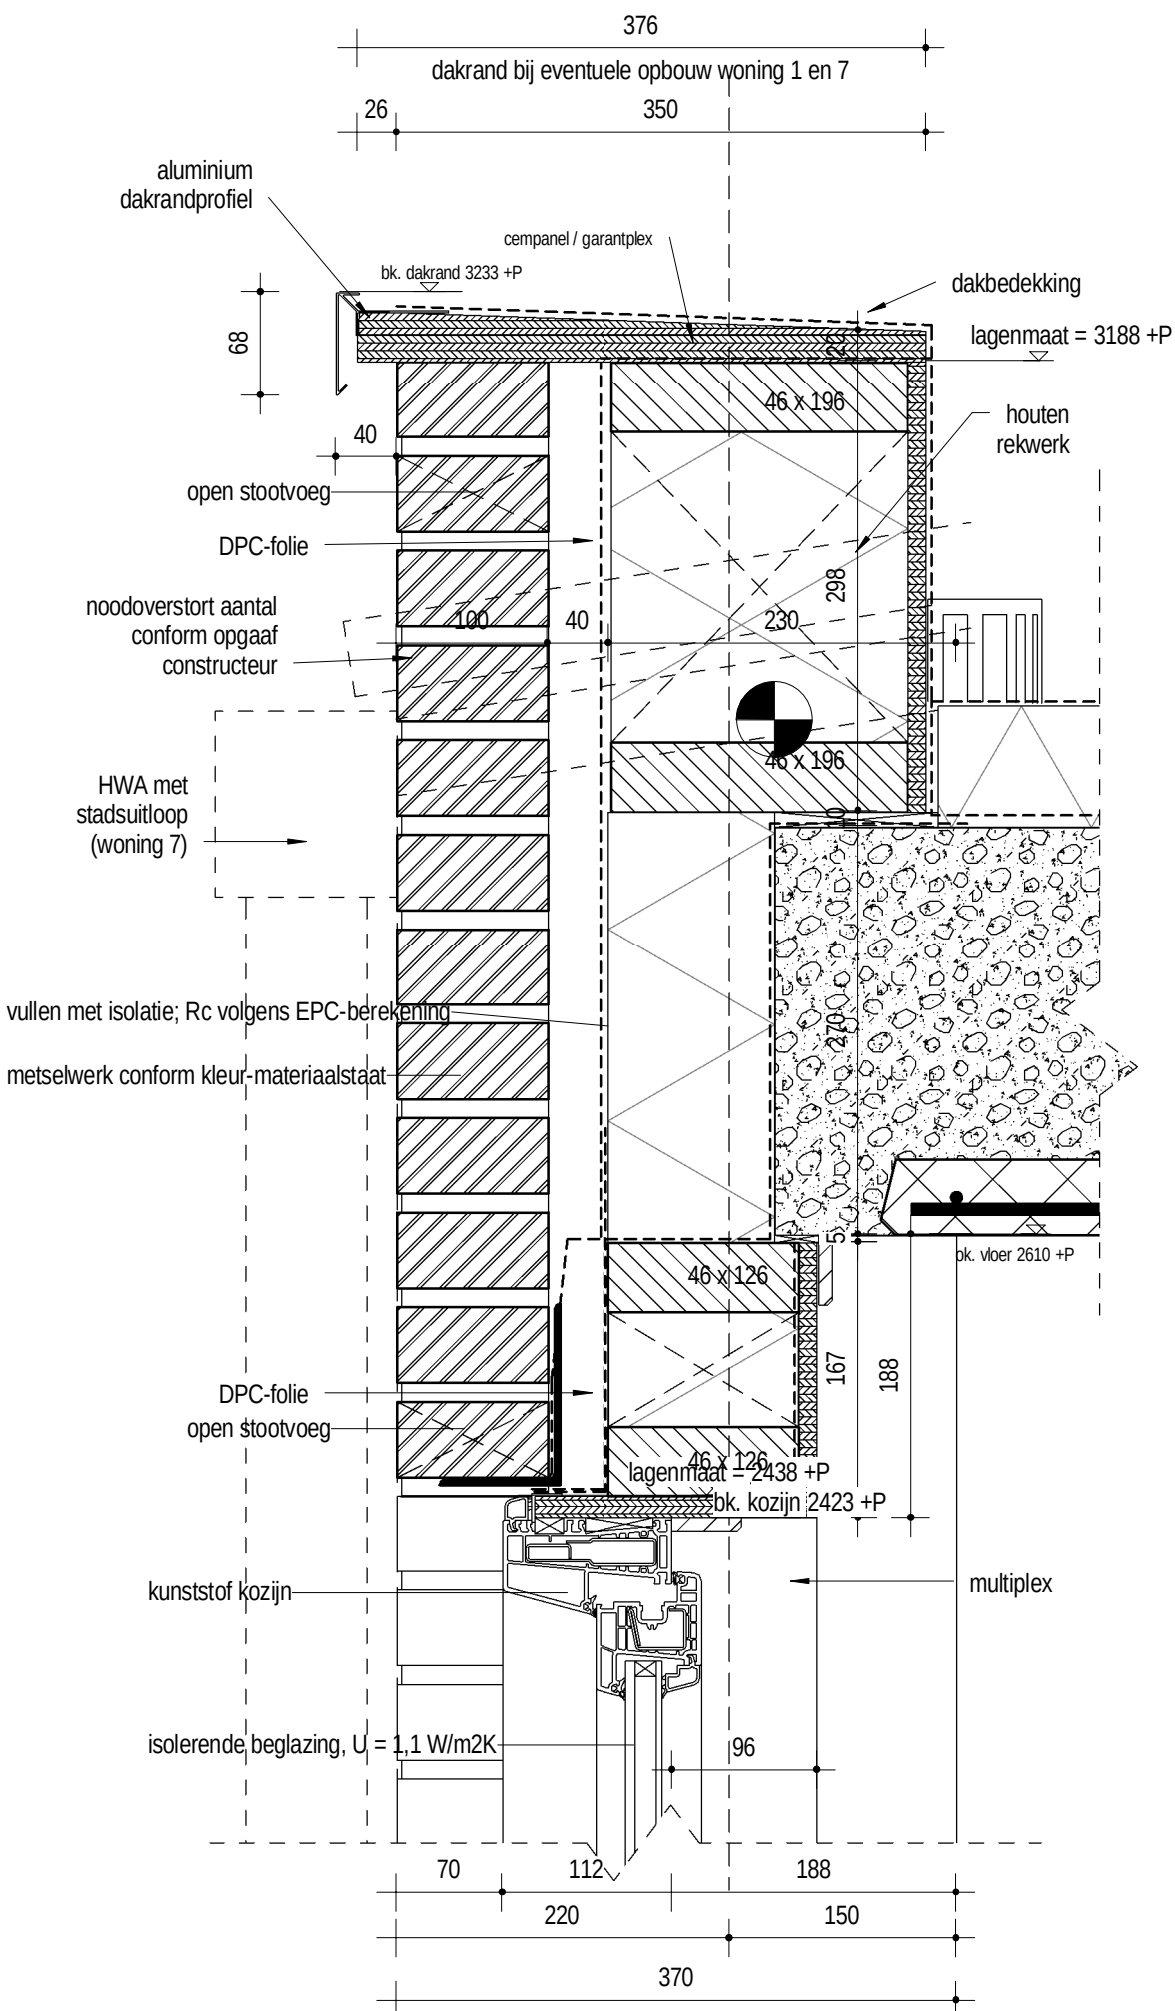

D22*

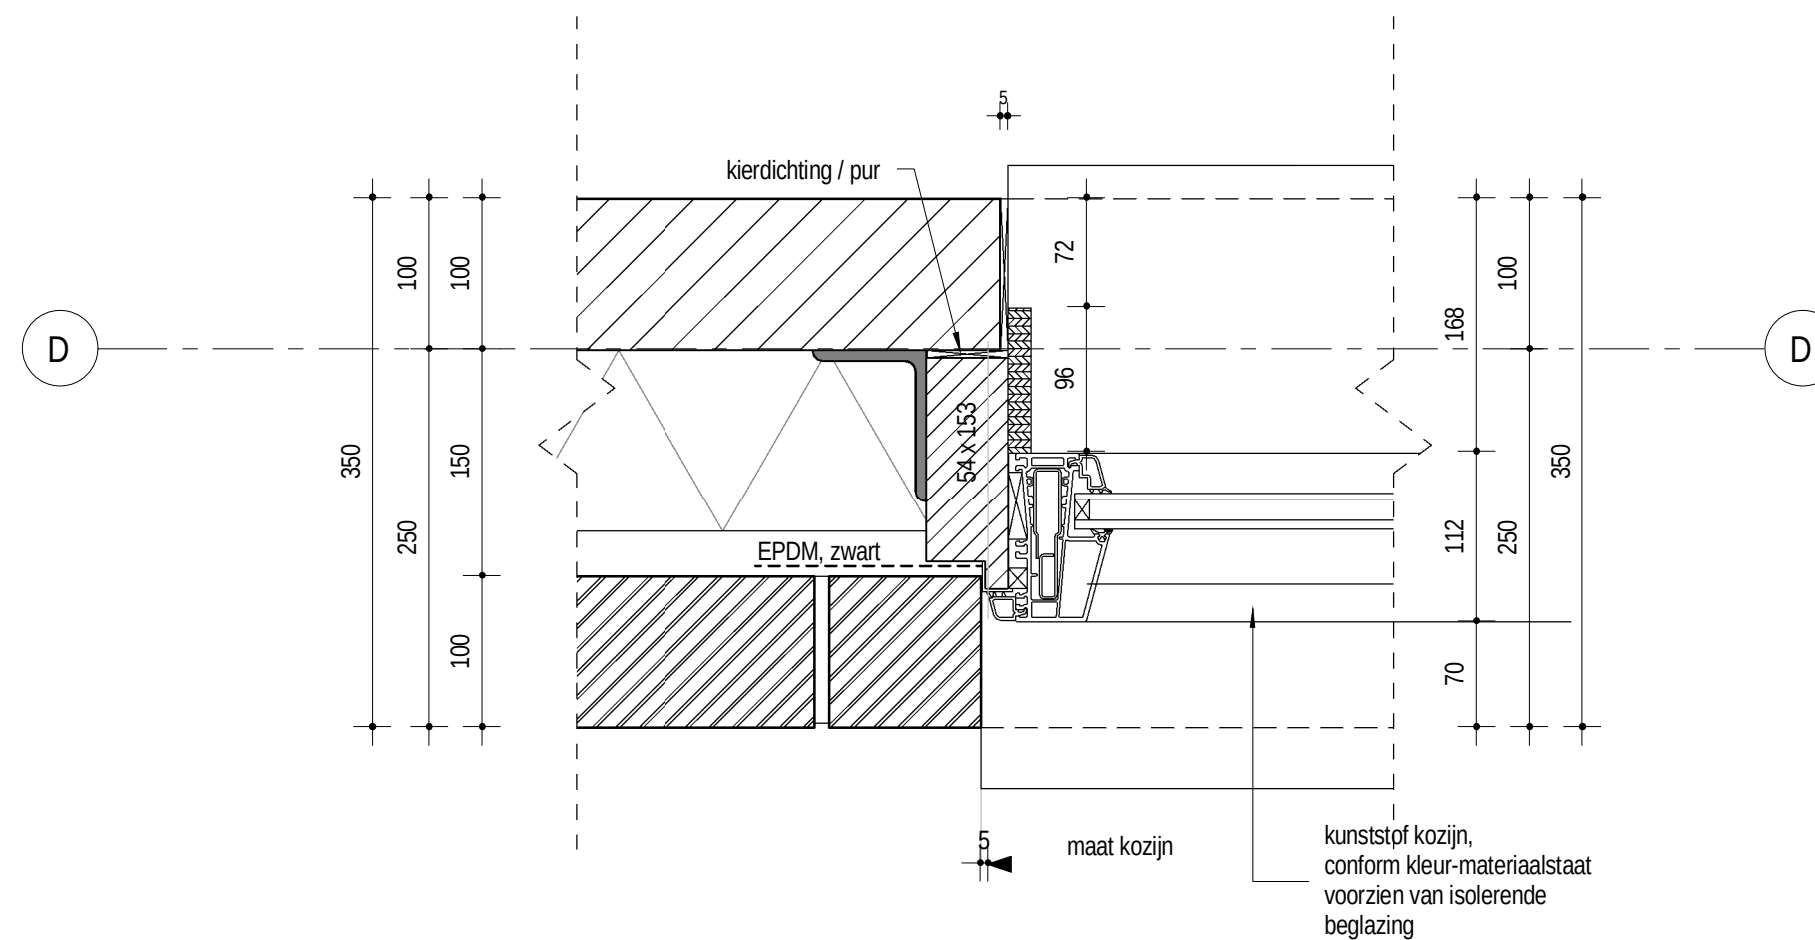


D23

CASTILLO VORDEN - NIEUWBOUW 7 PATIOWONINGEN

13.019 omschrijving: PRINCIPE DETAILS
 schaal: 1 : 5
 datum: 17-12-2014

TO-17

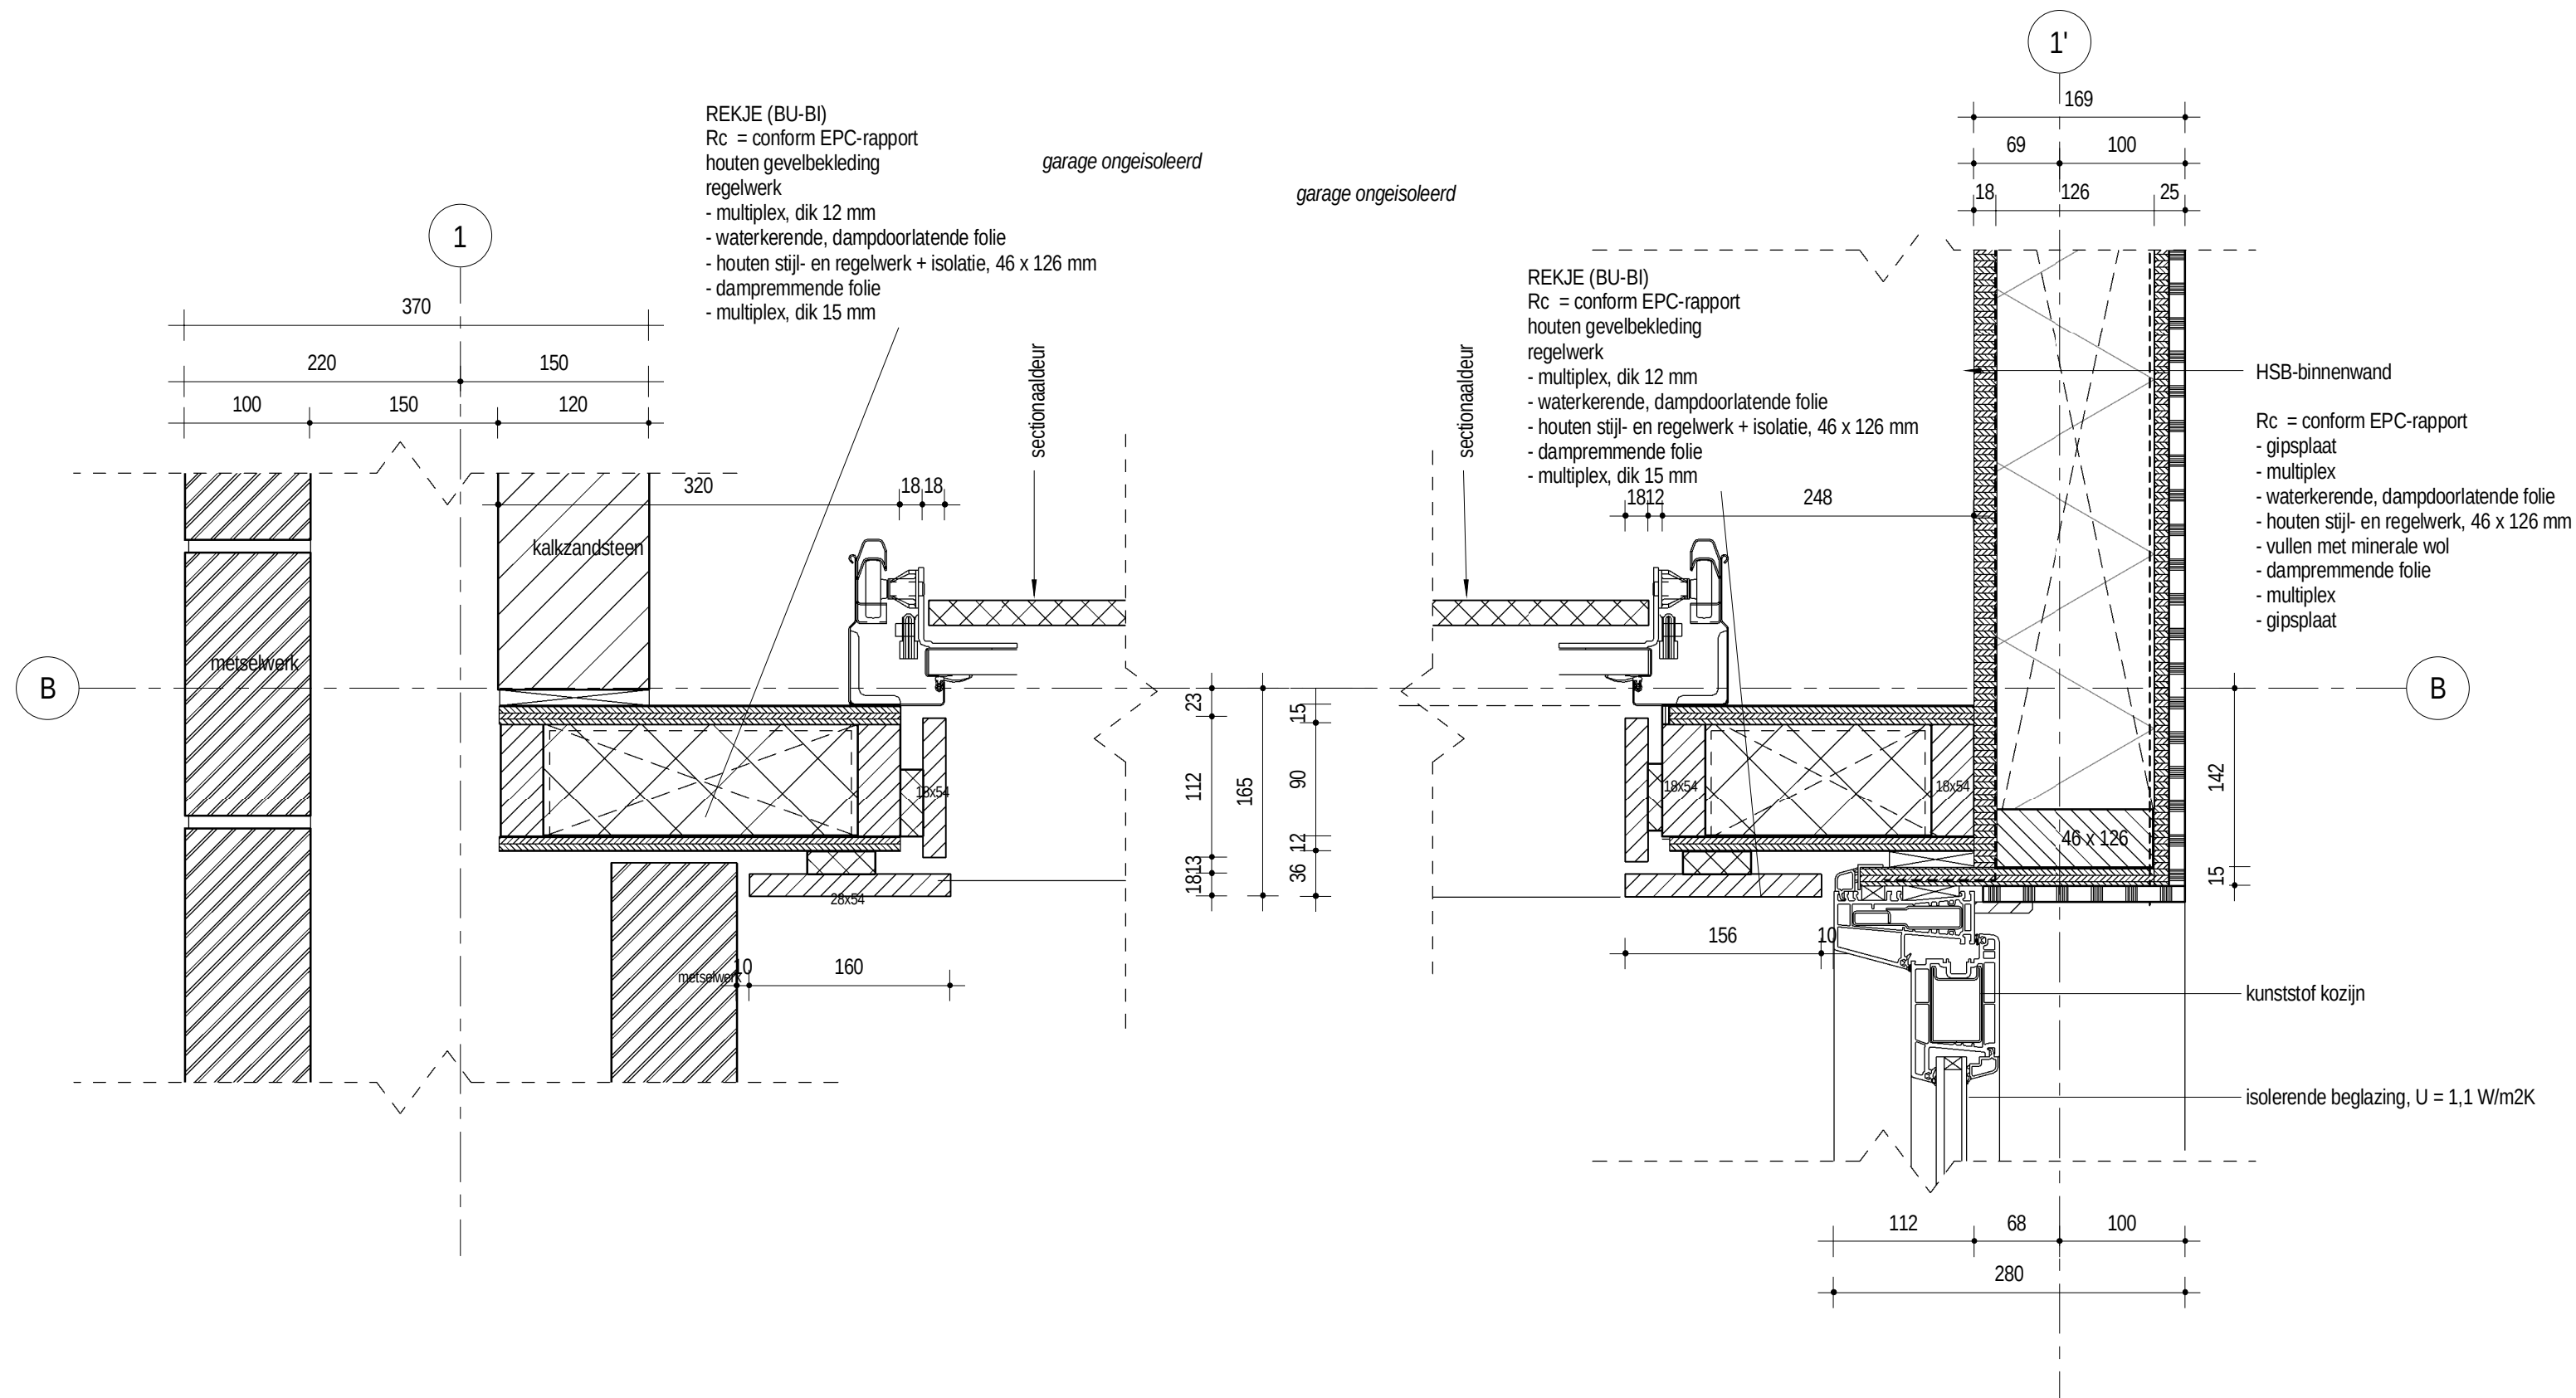

D24/D25

CASTILLO VORDEN - NIEUWBOUW 7 PATIOWONINGEN

13.019 omschrijving: PRINCIPE DETAILS
 schaal: 1 : 5
 datum: 17-12-2014

TO-17


CASTILLO VORDEN - NIEUWBOUW 7 PATIOWONINGEN

omschrijving: PRINCIPE DETAILS

schaal: 1 : 5

datum: 17-12-2014

TO-17

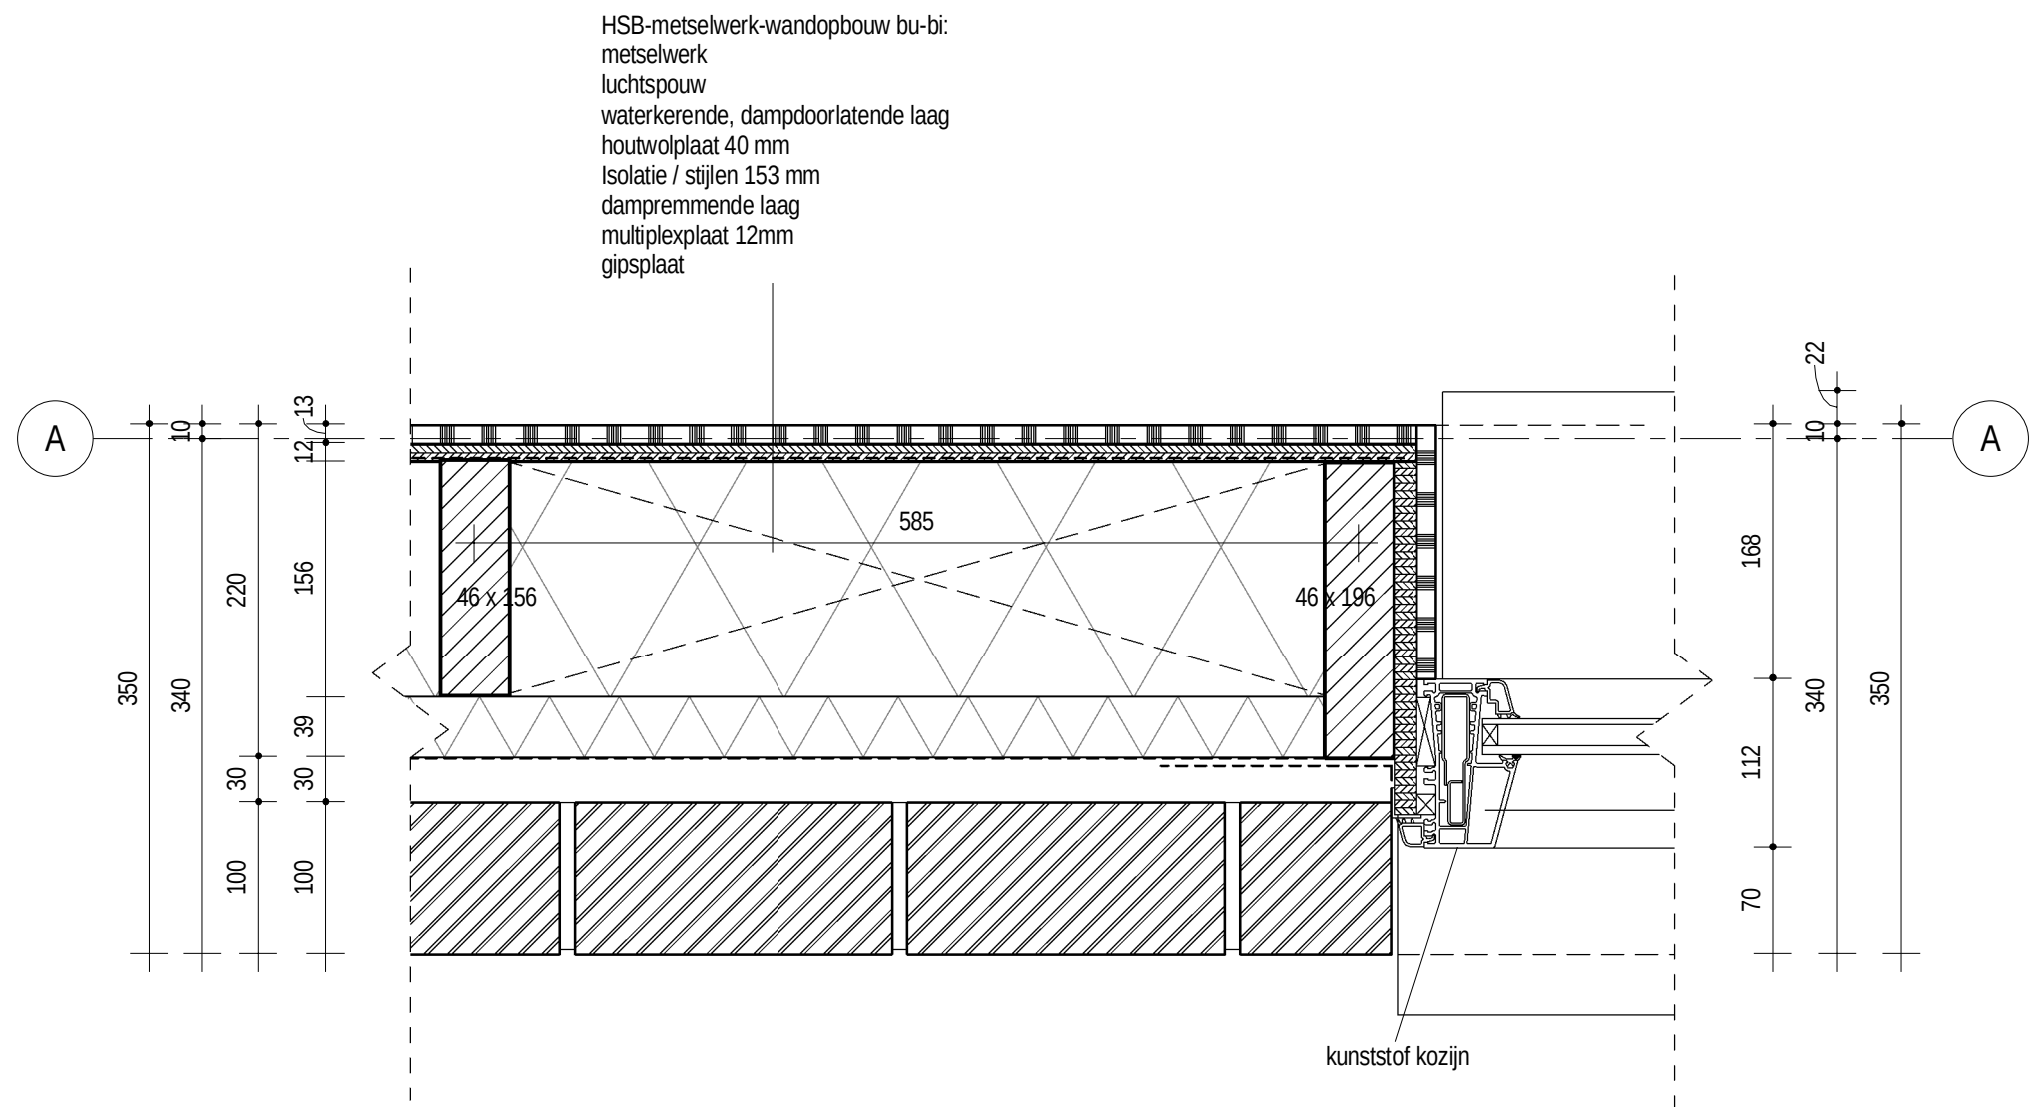


D29

CASTILLO VORDEN - NIEUWBOUW 7 PATIOWONINGEN


13.019

omschrijving: PRINCIPE DETAILS
schaal: 1 : 5
datum: 17-12-2014

TO-17

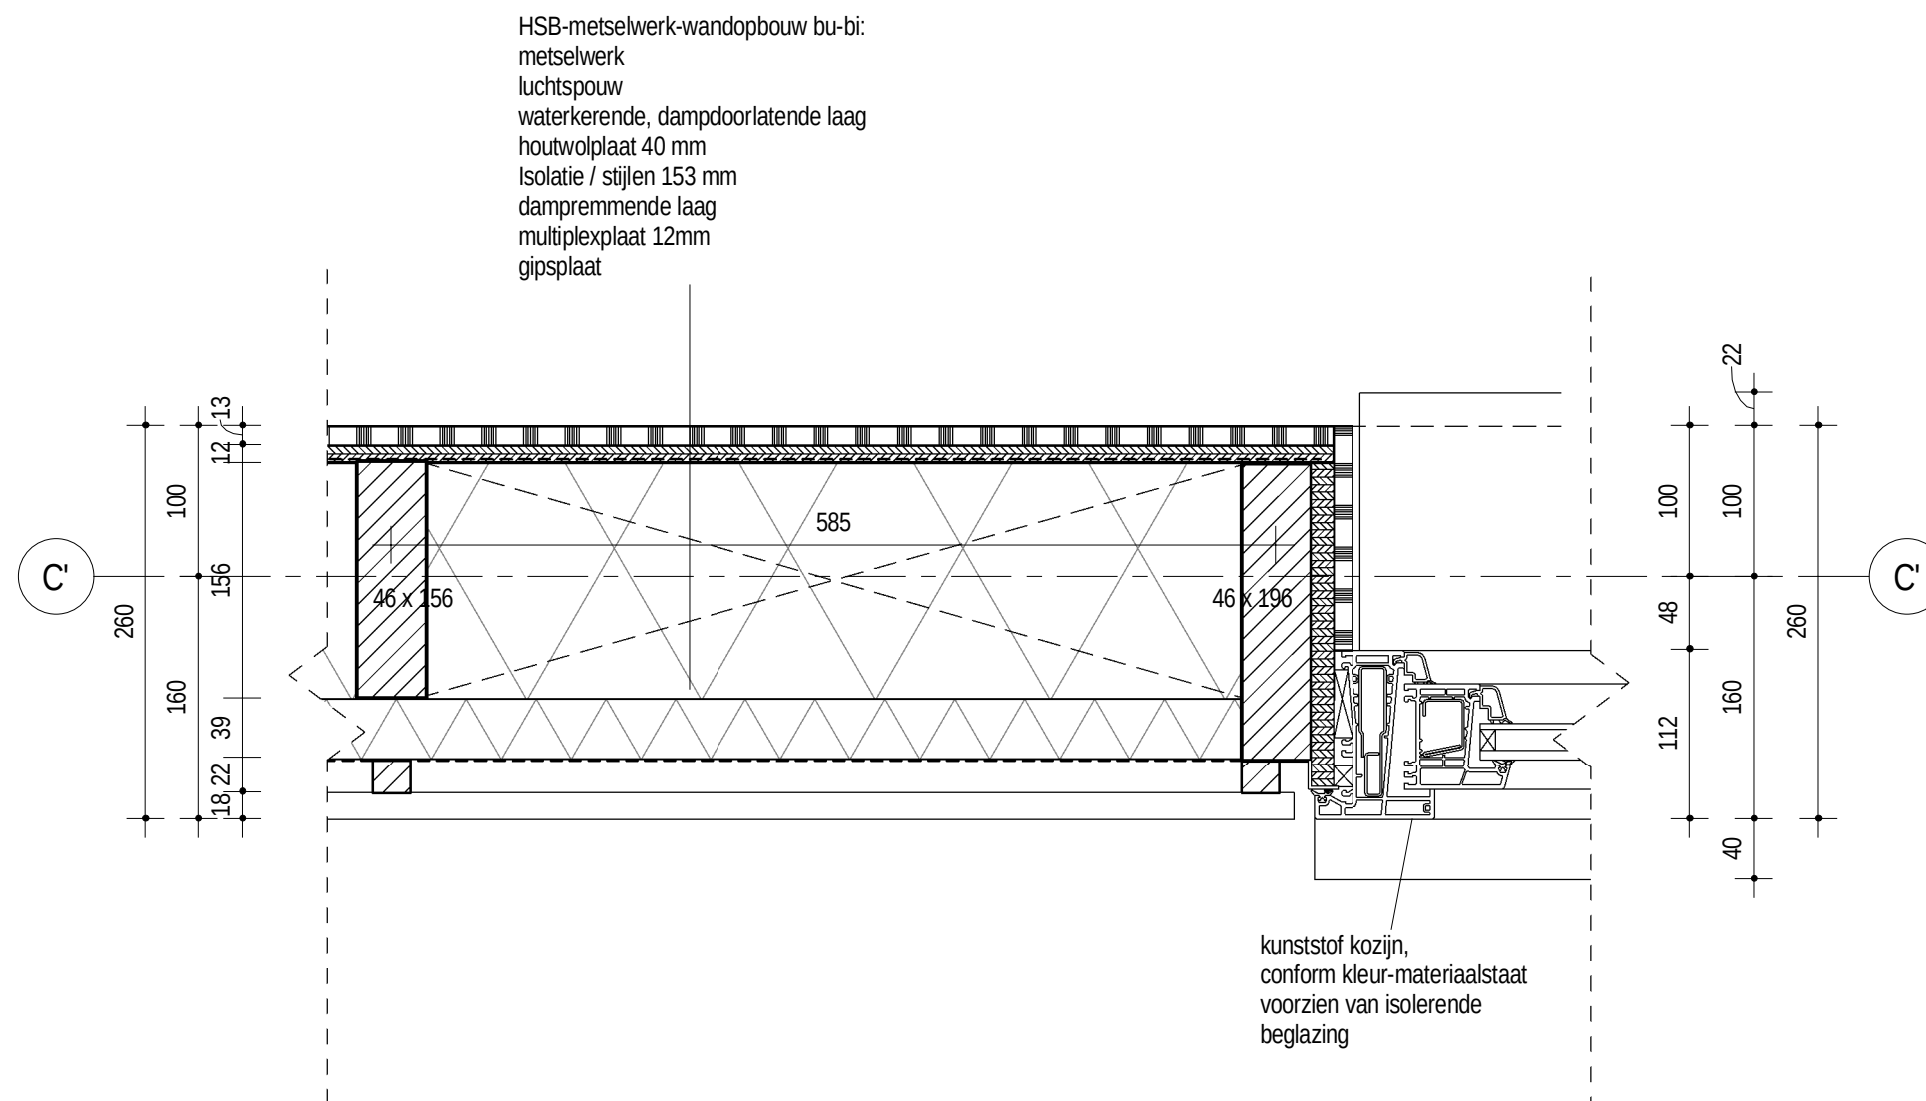

D29*

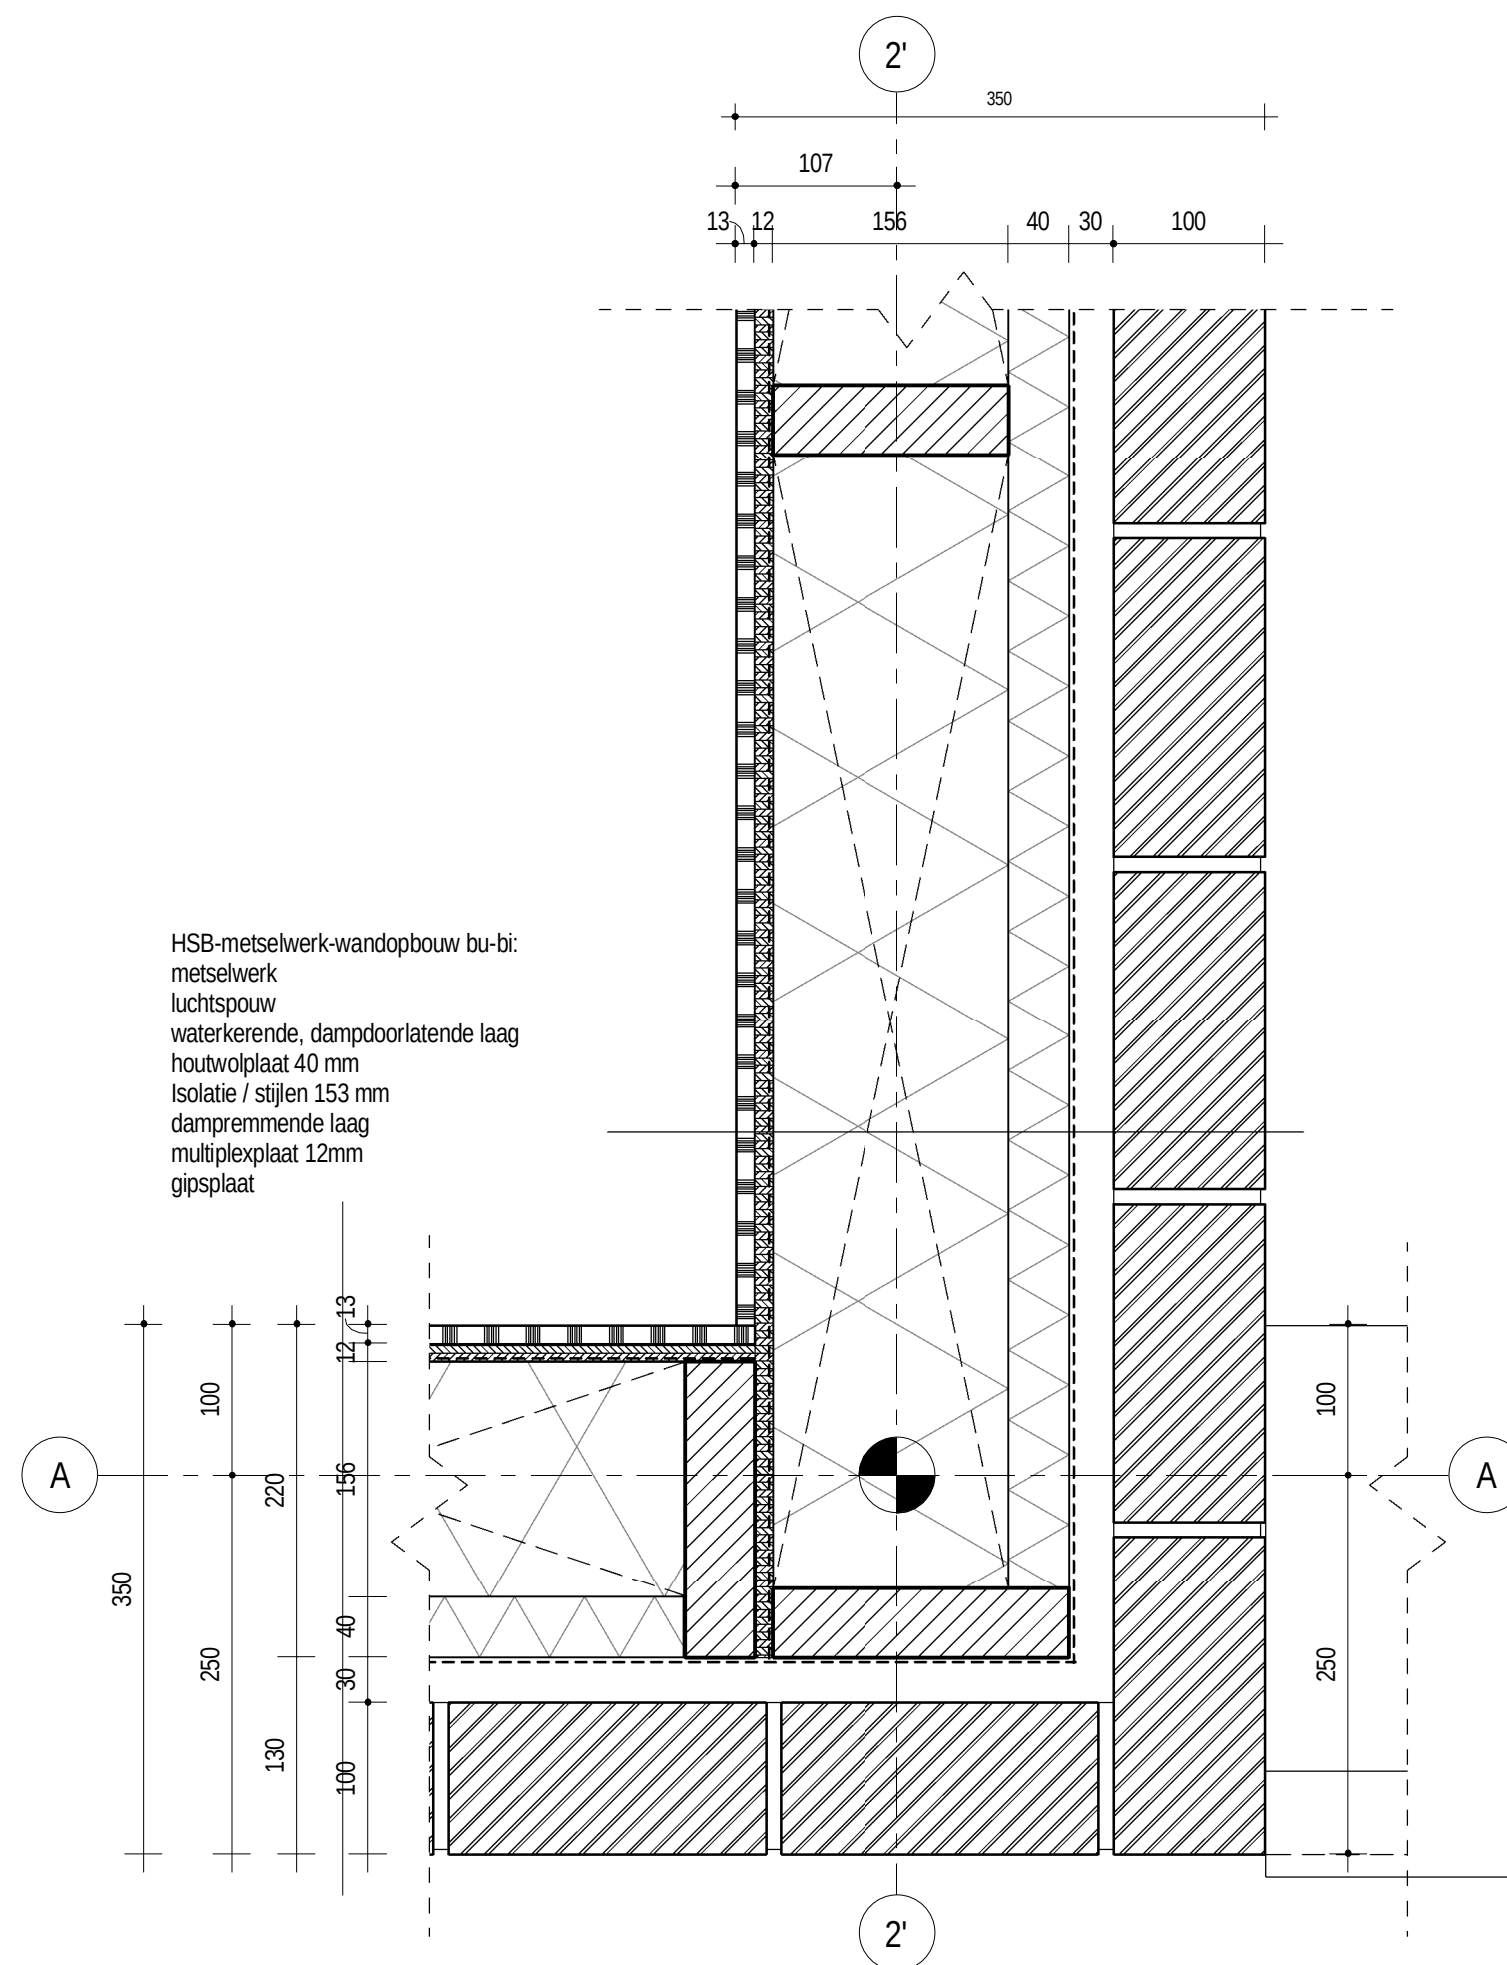


D30

CASTILLO VORDEN - NIEUWBOUW 7 PATIOWONINGEN

13.019 omschrijving: PRINCIPE DETAILS
schaal: 1 : 5
datum: 17-12-2014

TO-17

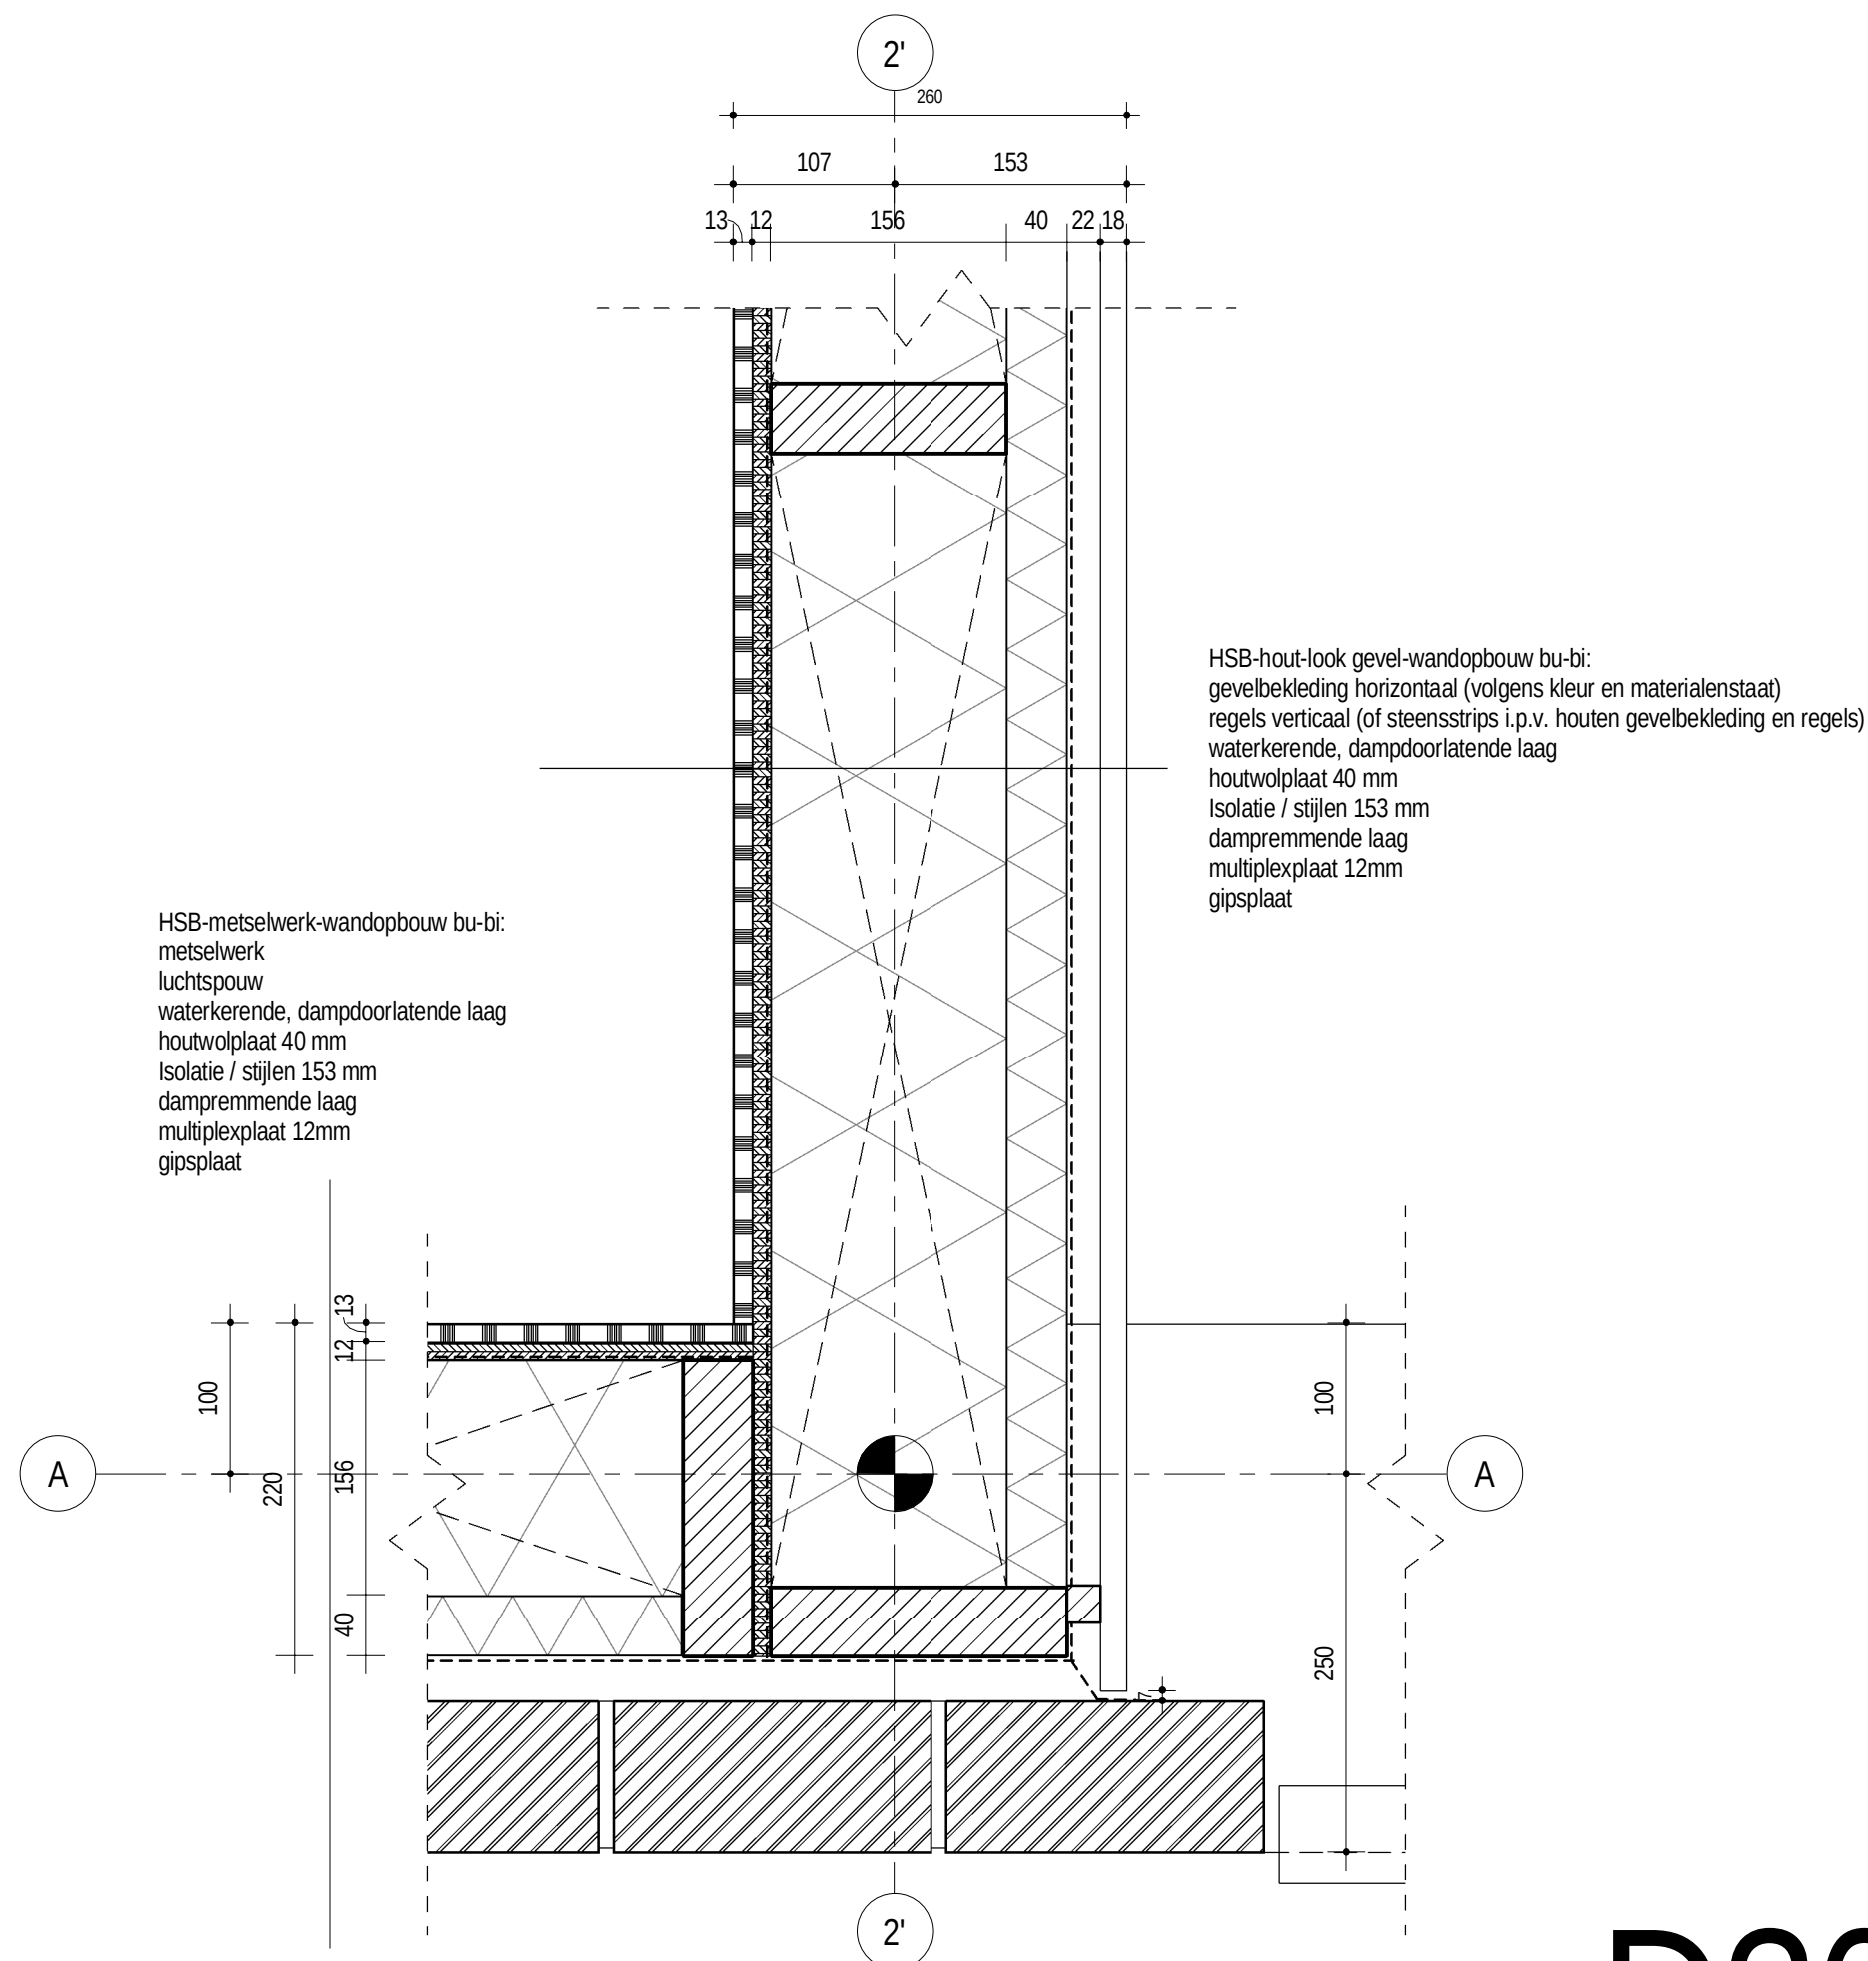

D30*

CASTILLO VORDEN - NIEUWBOUW 7 PATIOWONINGEN

13.019 omschrijving: PRINCIPE DETAILS
 schaal: 1 : 5
 datum: 17-12-2014

TO-17