


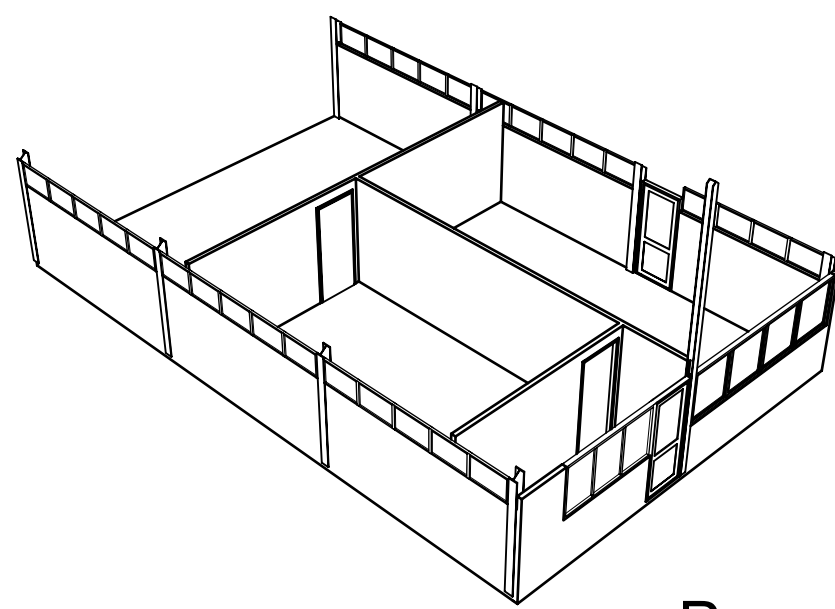
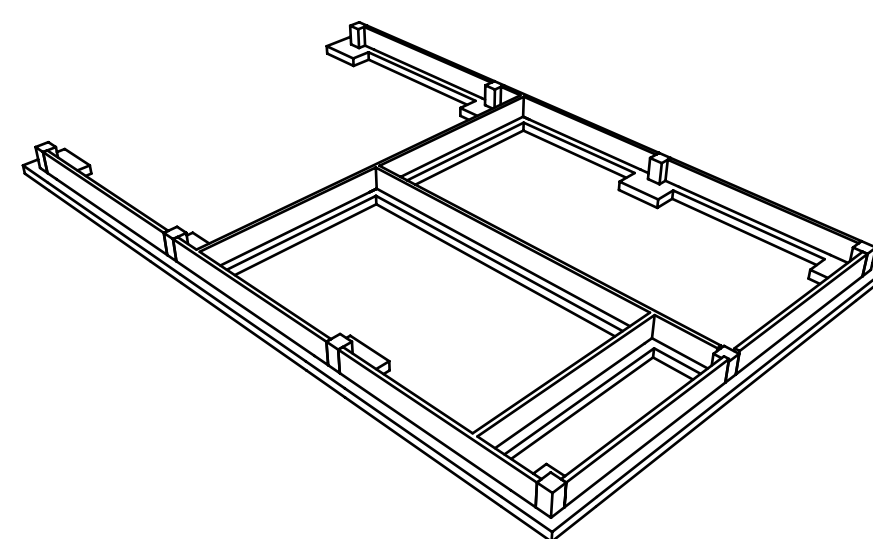
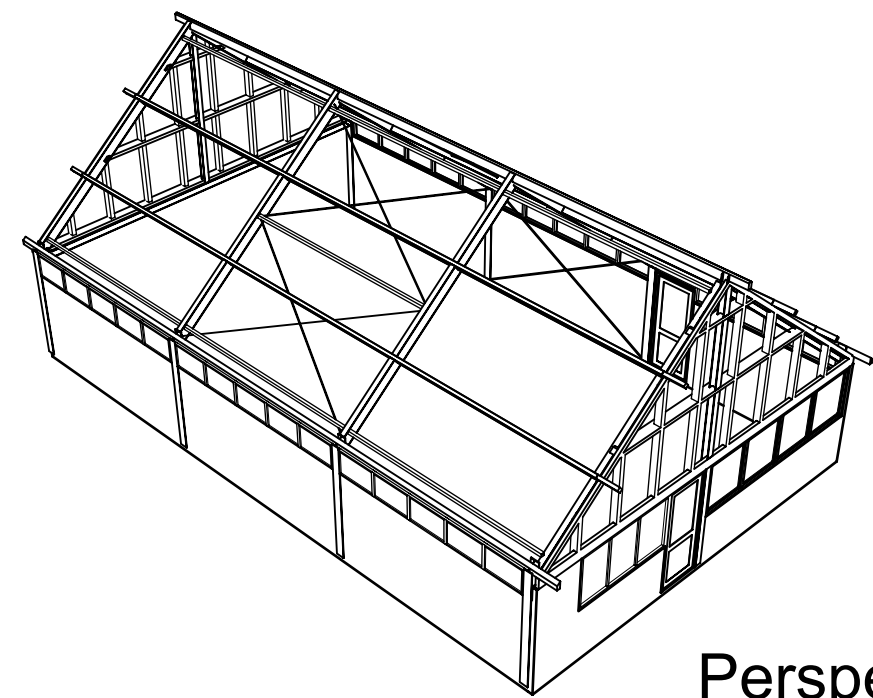
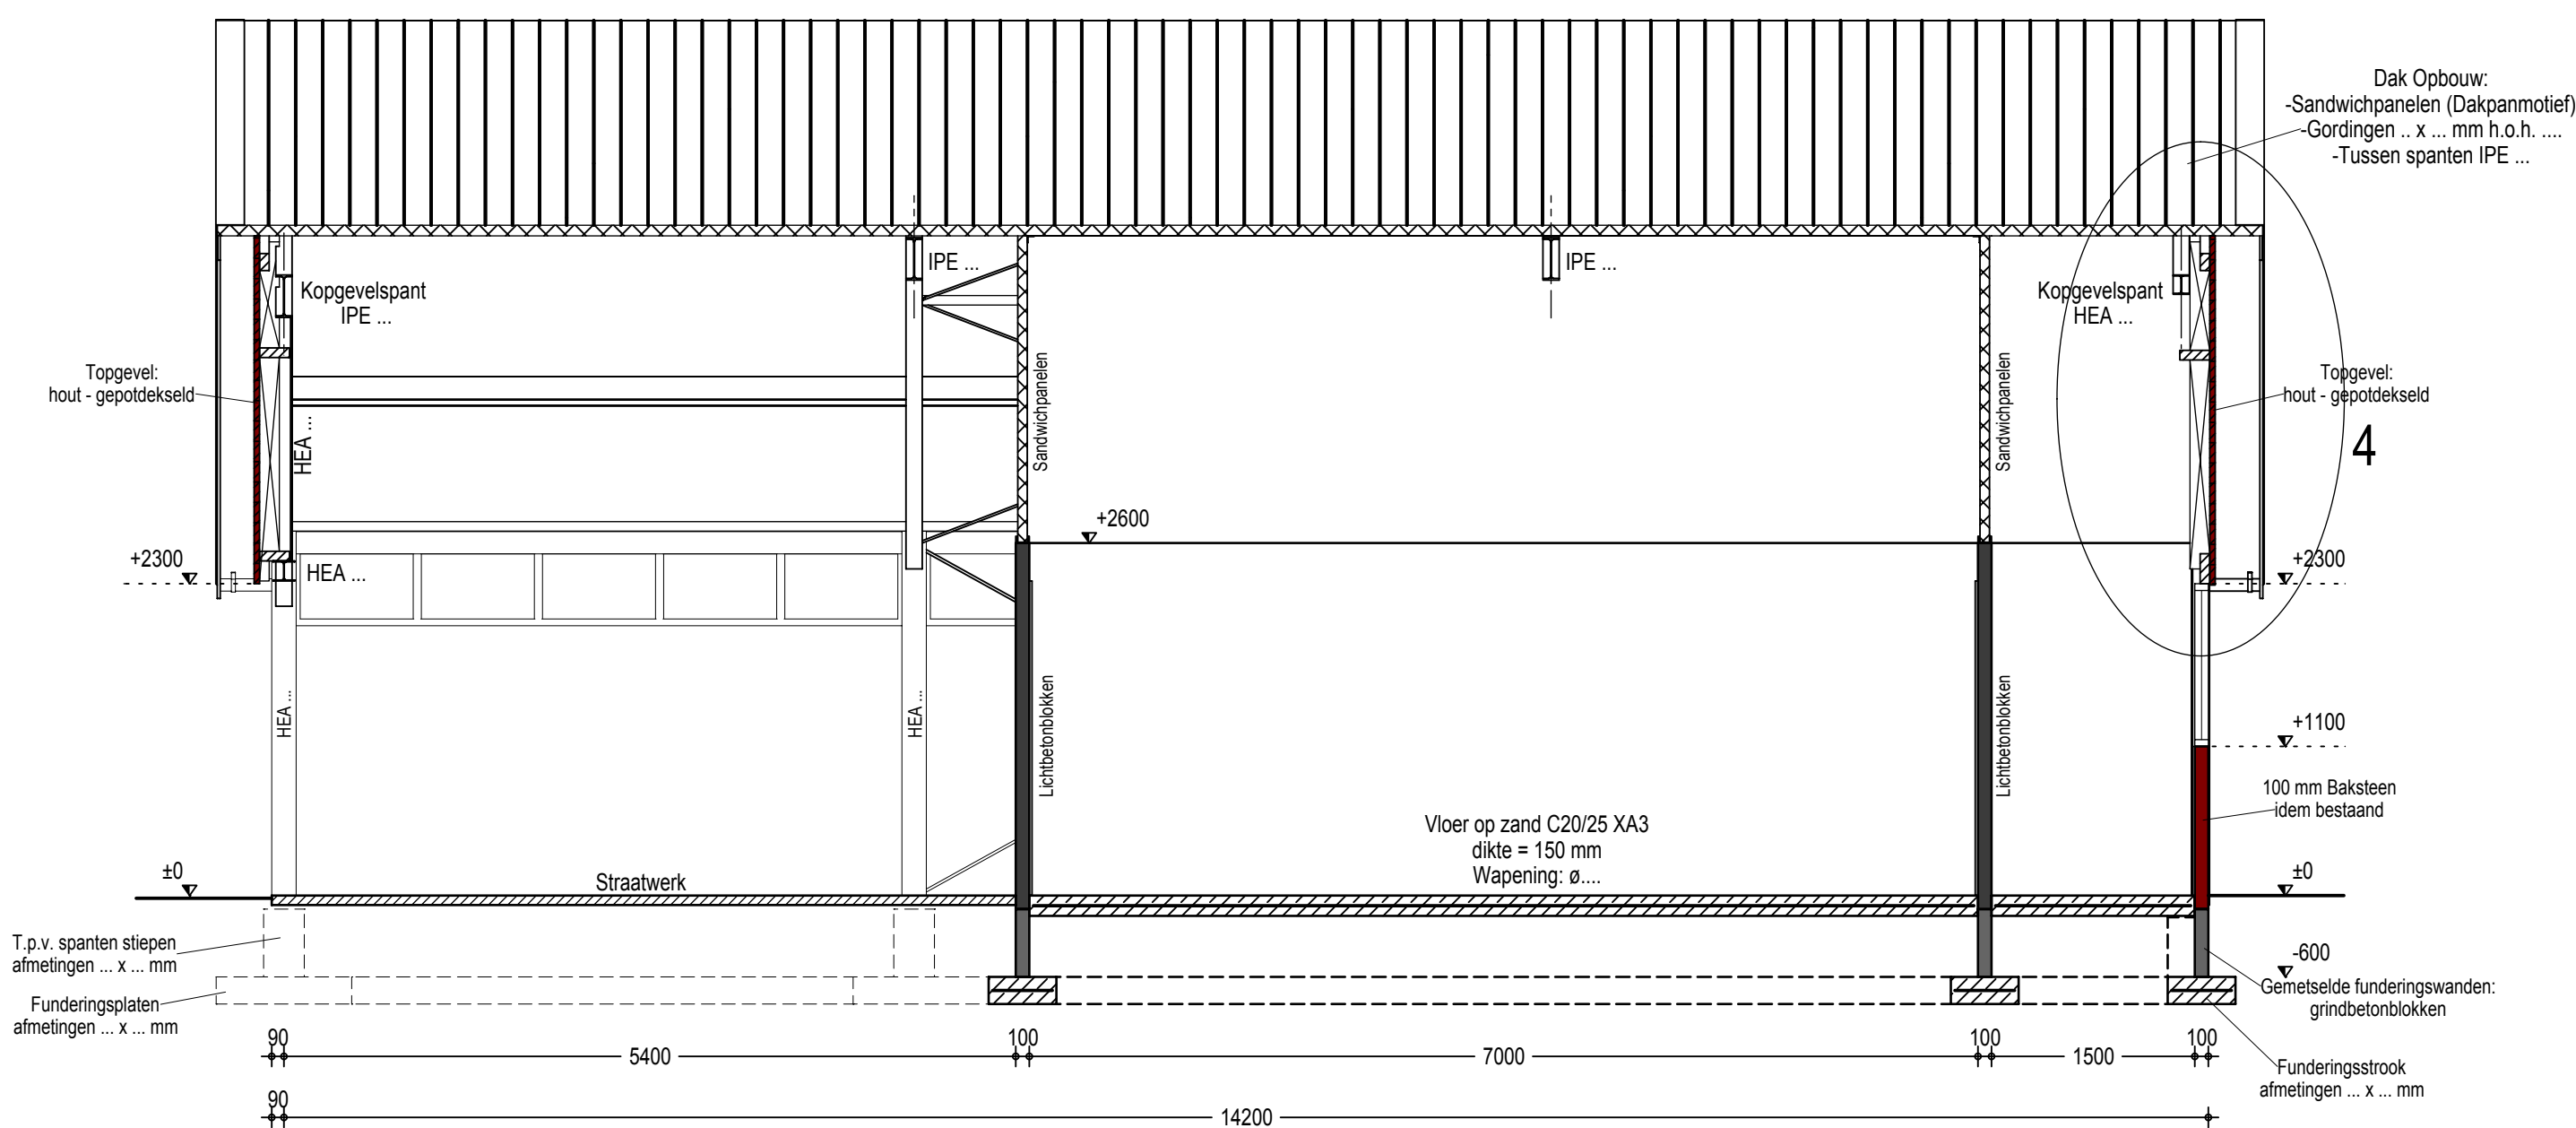
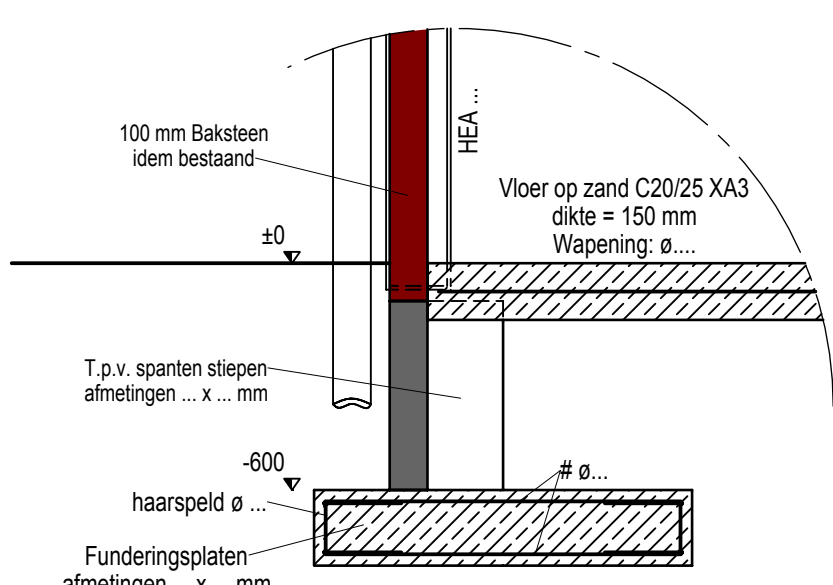
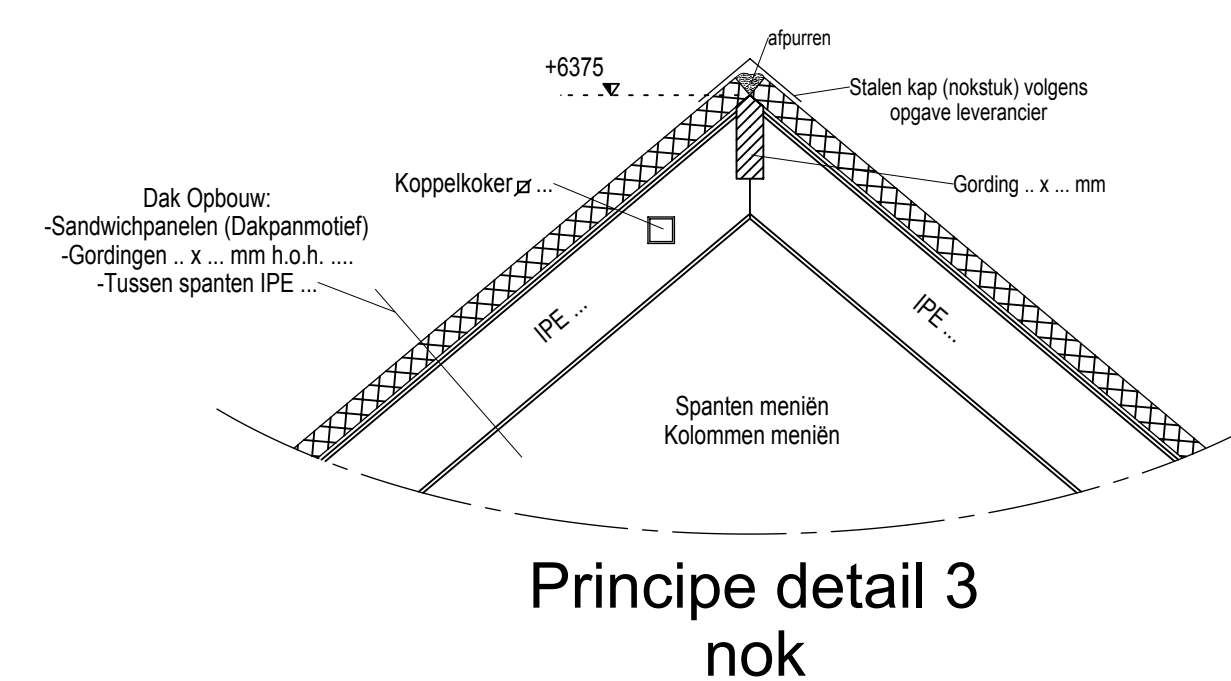
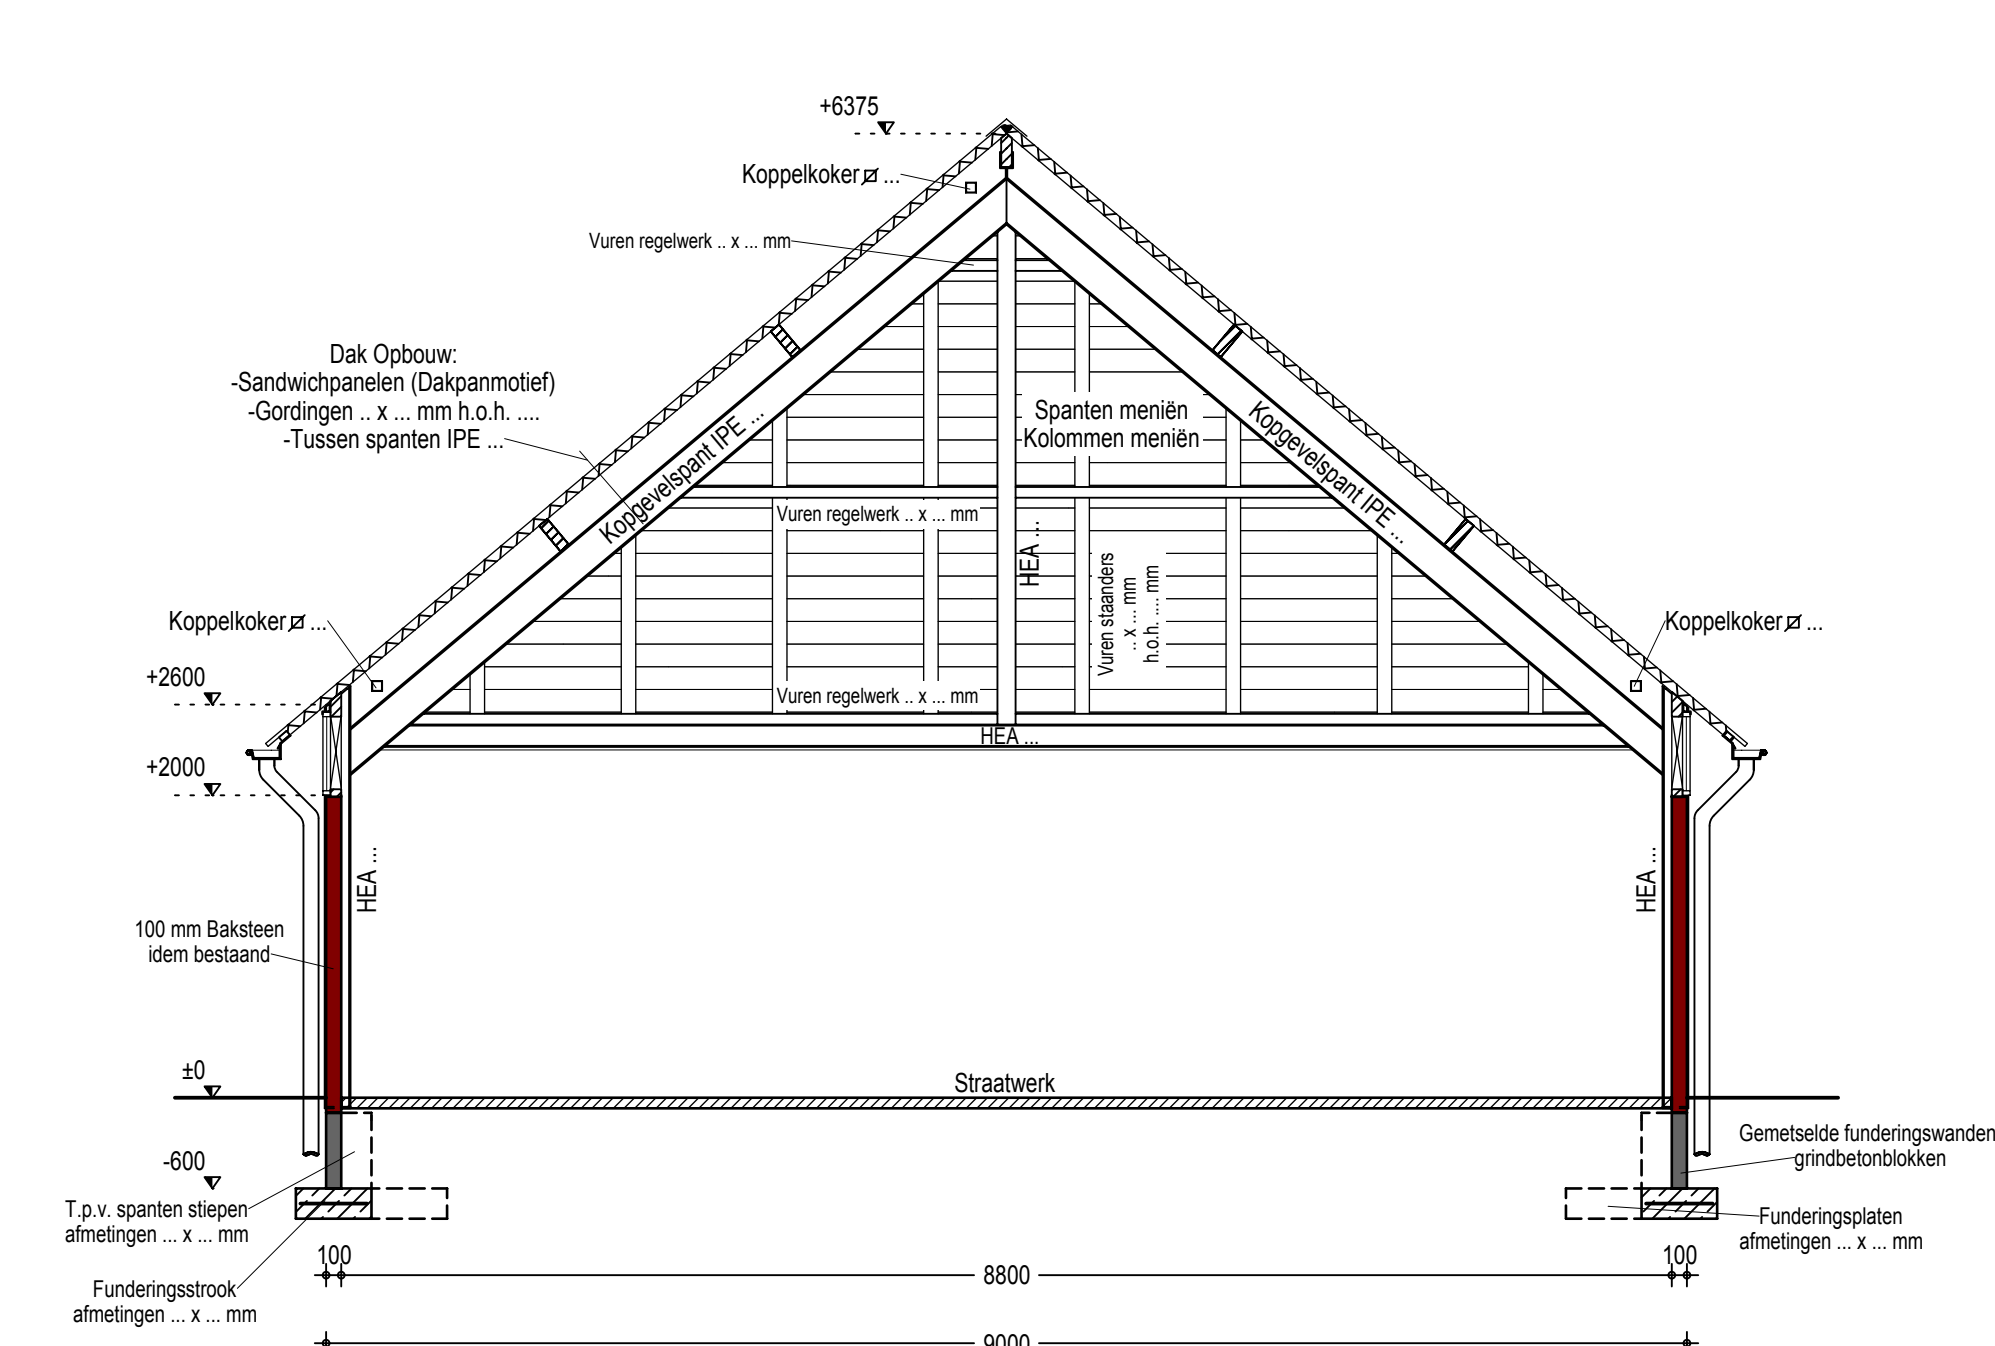
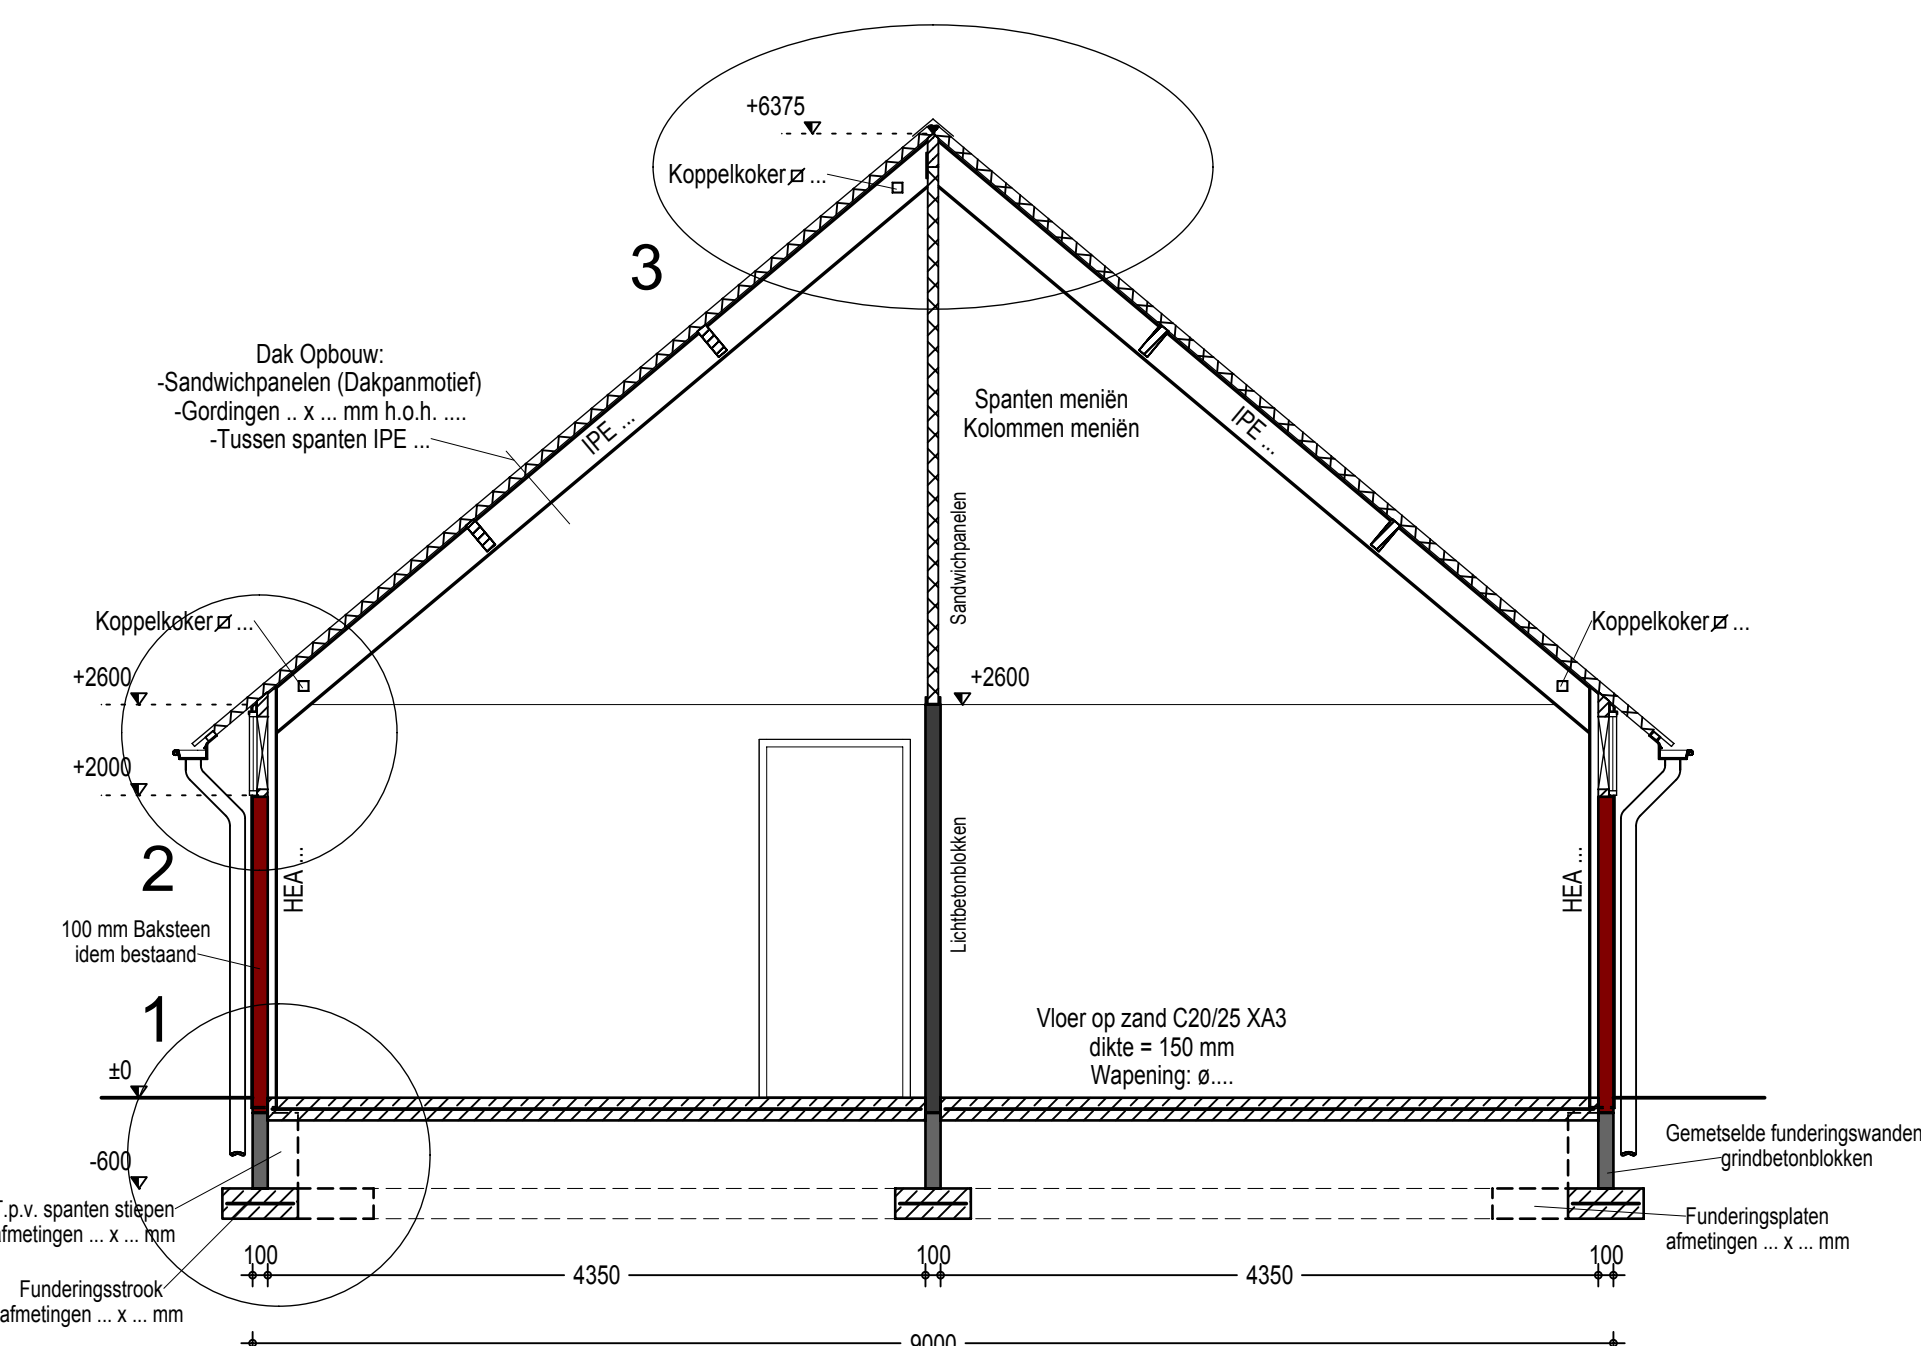
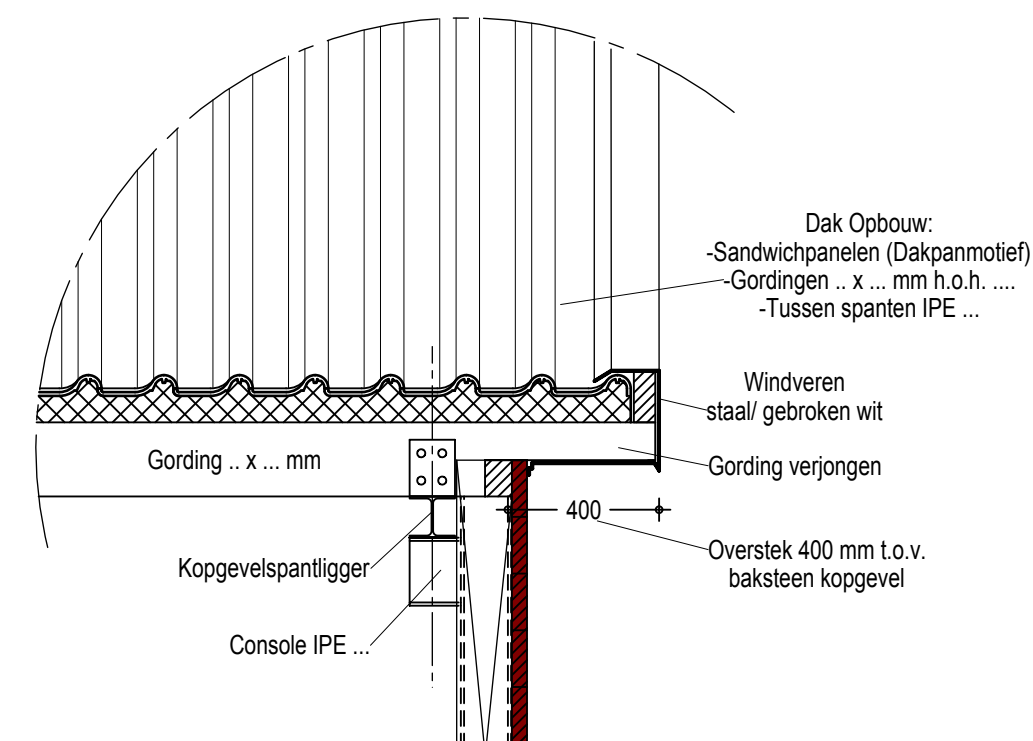
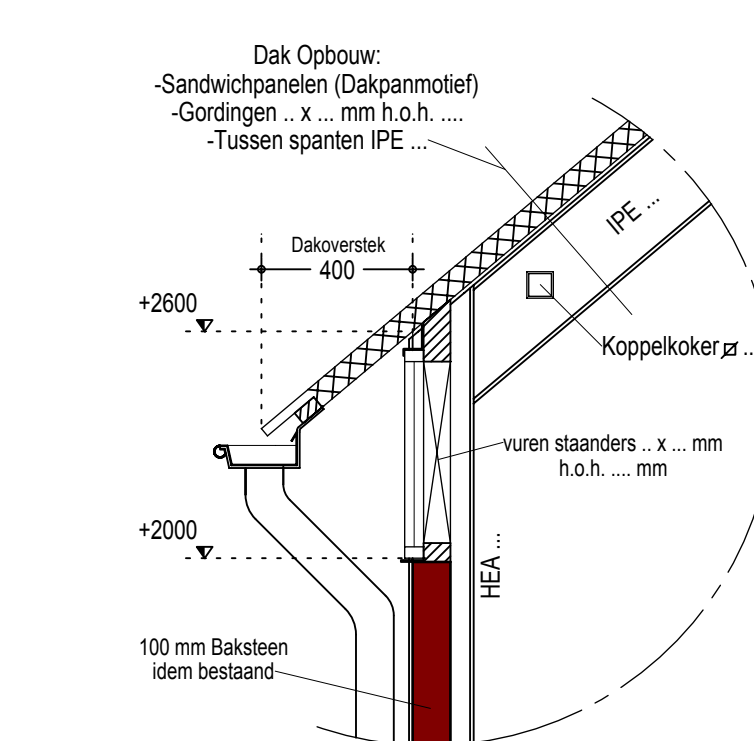


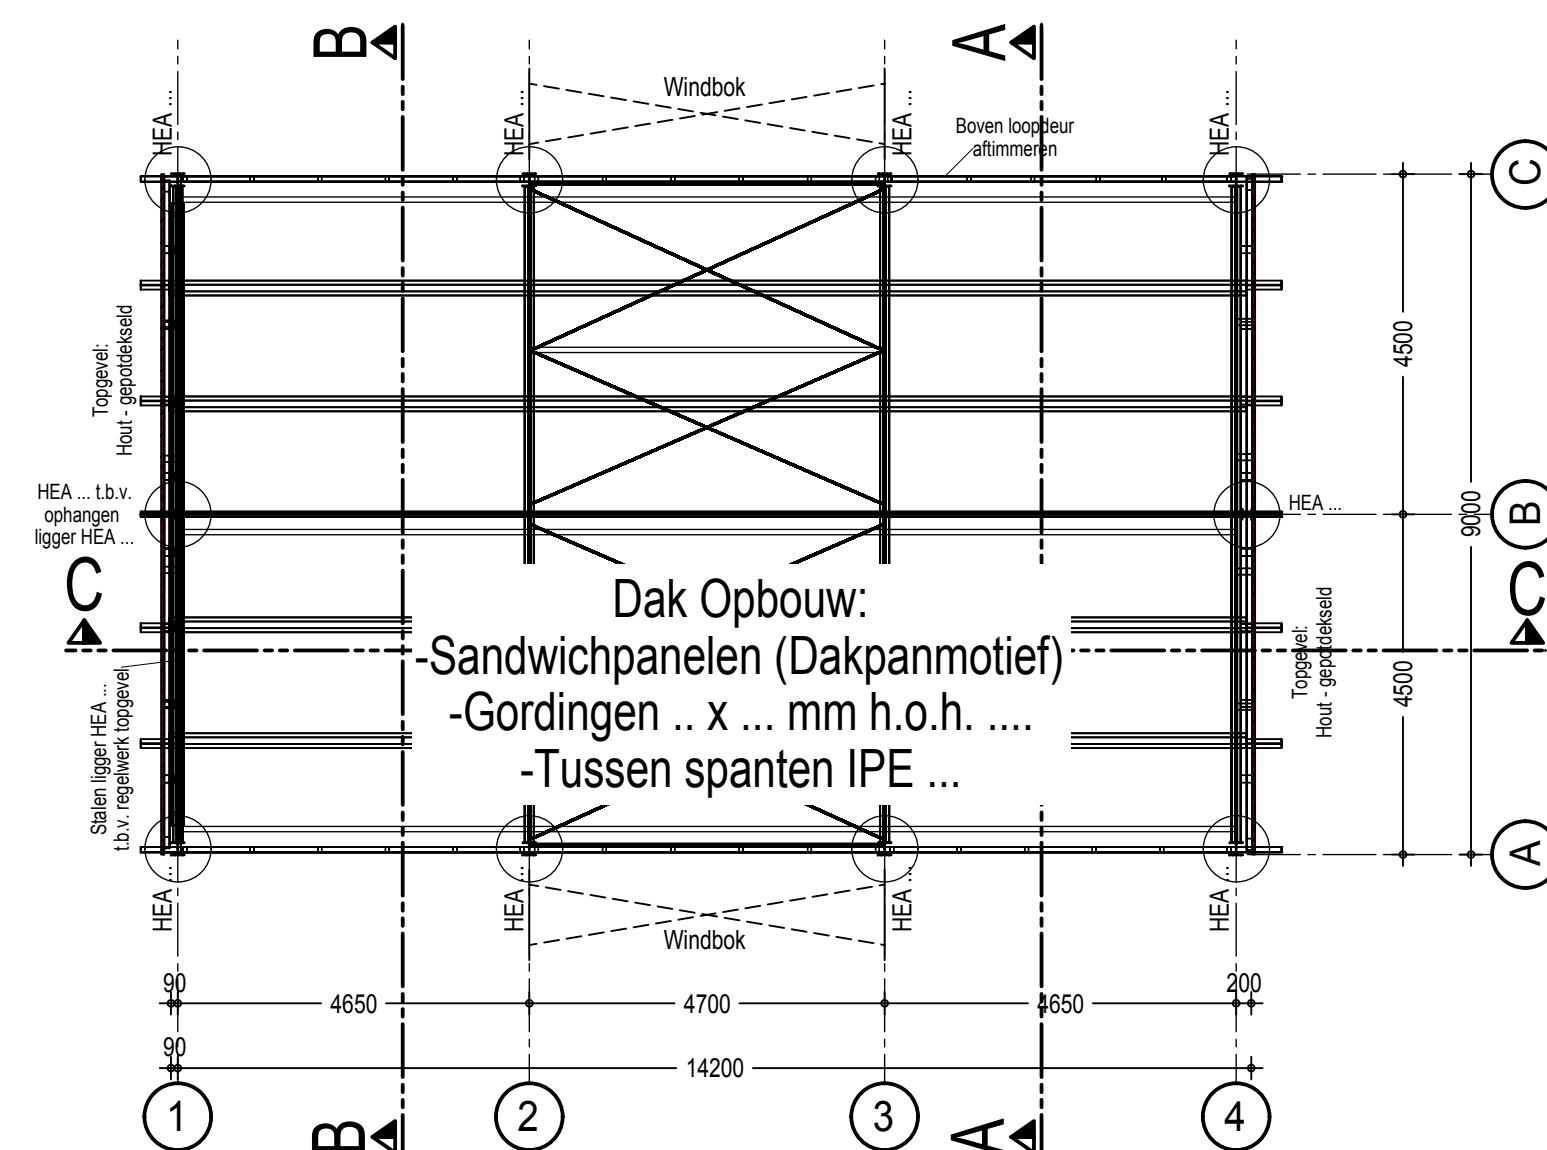

Betreft:	Omgevingsvergunning (activiteit bouw) De nieuwbouw van een berging Funderingsplan, Vloerenplan, Kapplan, Doorsnedes, Details
Opdrachtgever/ aanvrager:	Dhr. M.Boender Barkermarksedijk 9 7223 KJ Baak
Locatie:	Dhr. M. Sessink Barkermarksedijk 9 7223 KJ Baak
	Projectnr.: 2015-170 Tekeningnr.: B-101 Schaal: 1:100 / 1:50 / 1:20 Formaat: 594 x 1050 mm Getekend: TS Datum: 27-10-2015 Datum gewijzigd:

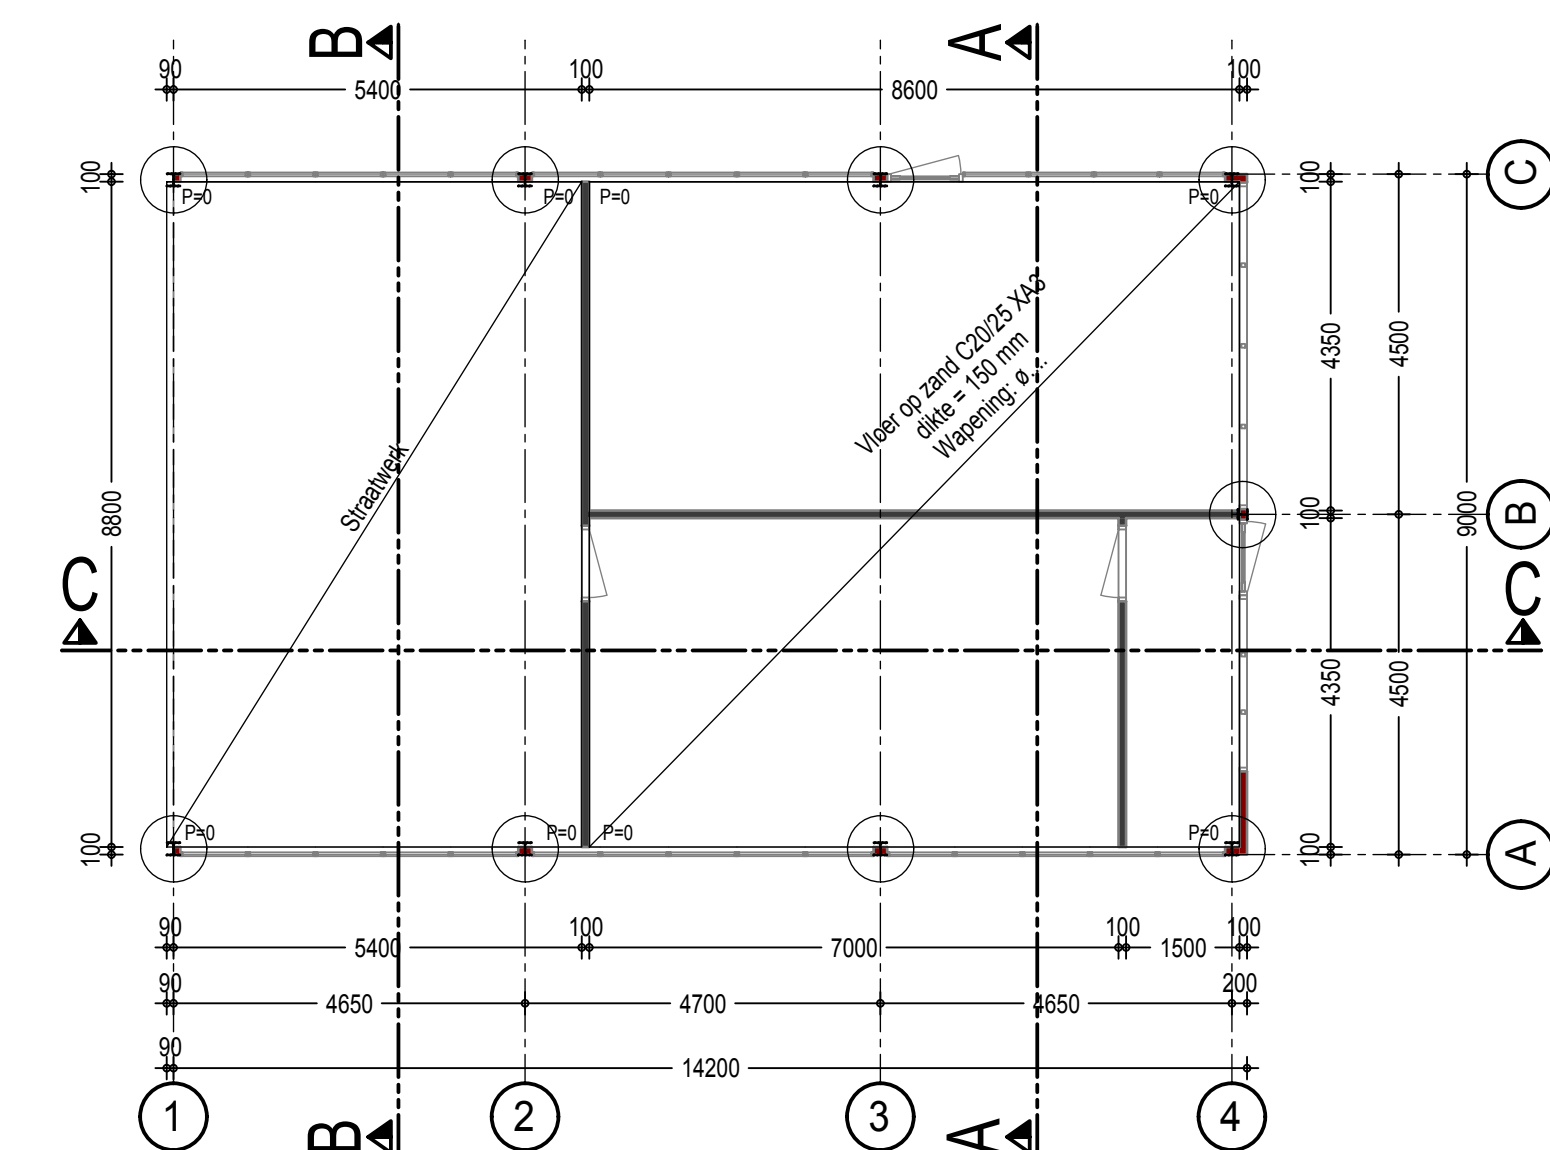

Pit bouwadvies
Dorpsstraat 4a
7156 LL Beltrum
0544 - 481356
info@pitbouwadvies.nl
www.pitbouwadvies.nl

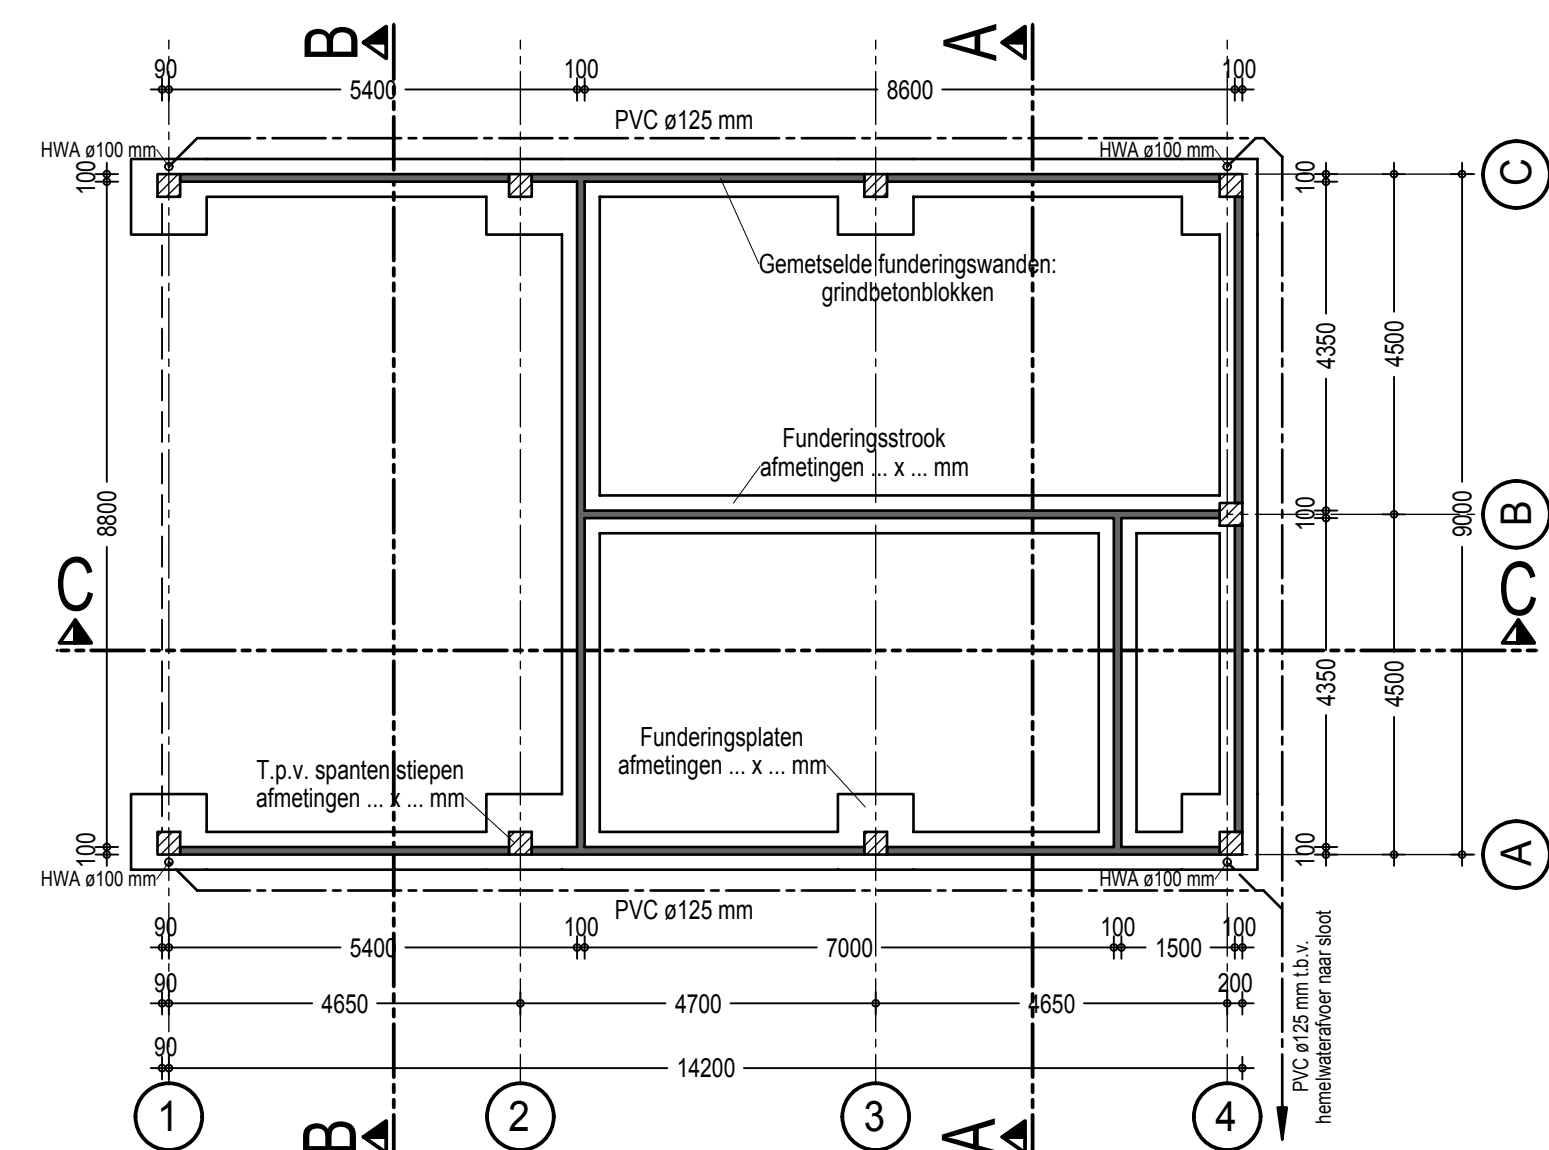

ForFarmers FarmConsult
ForFarmers BV.
Sluisstraat 24
7491 GA Delden
0573- 288989
farmconsult@forfarmers.e

Specialist bedrijfsontwikkeling:
Henk Radstaak
0573 288885
06 22373472
henk.radstaak@forfarmers.eu

Gehele constructie zie/volgens gegevens constructeur