


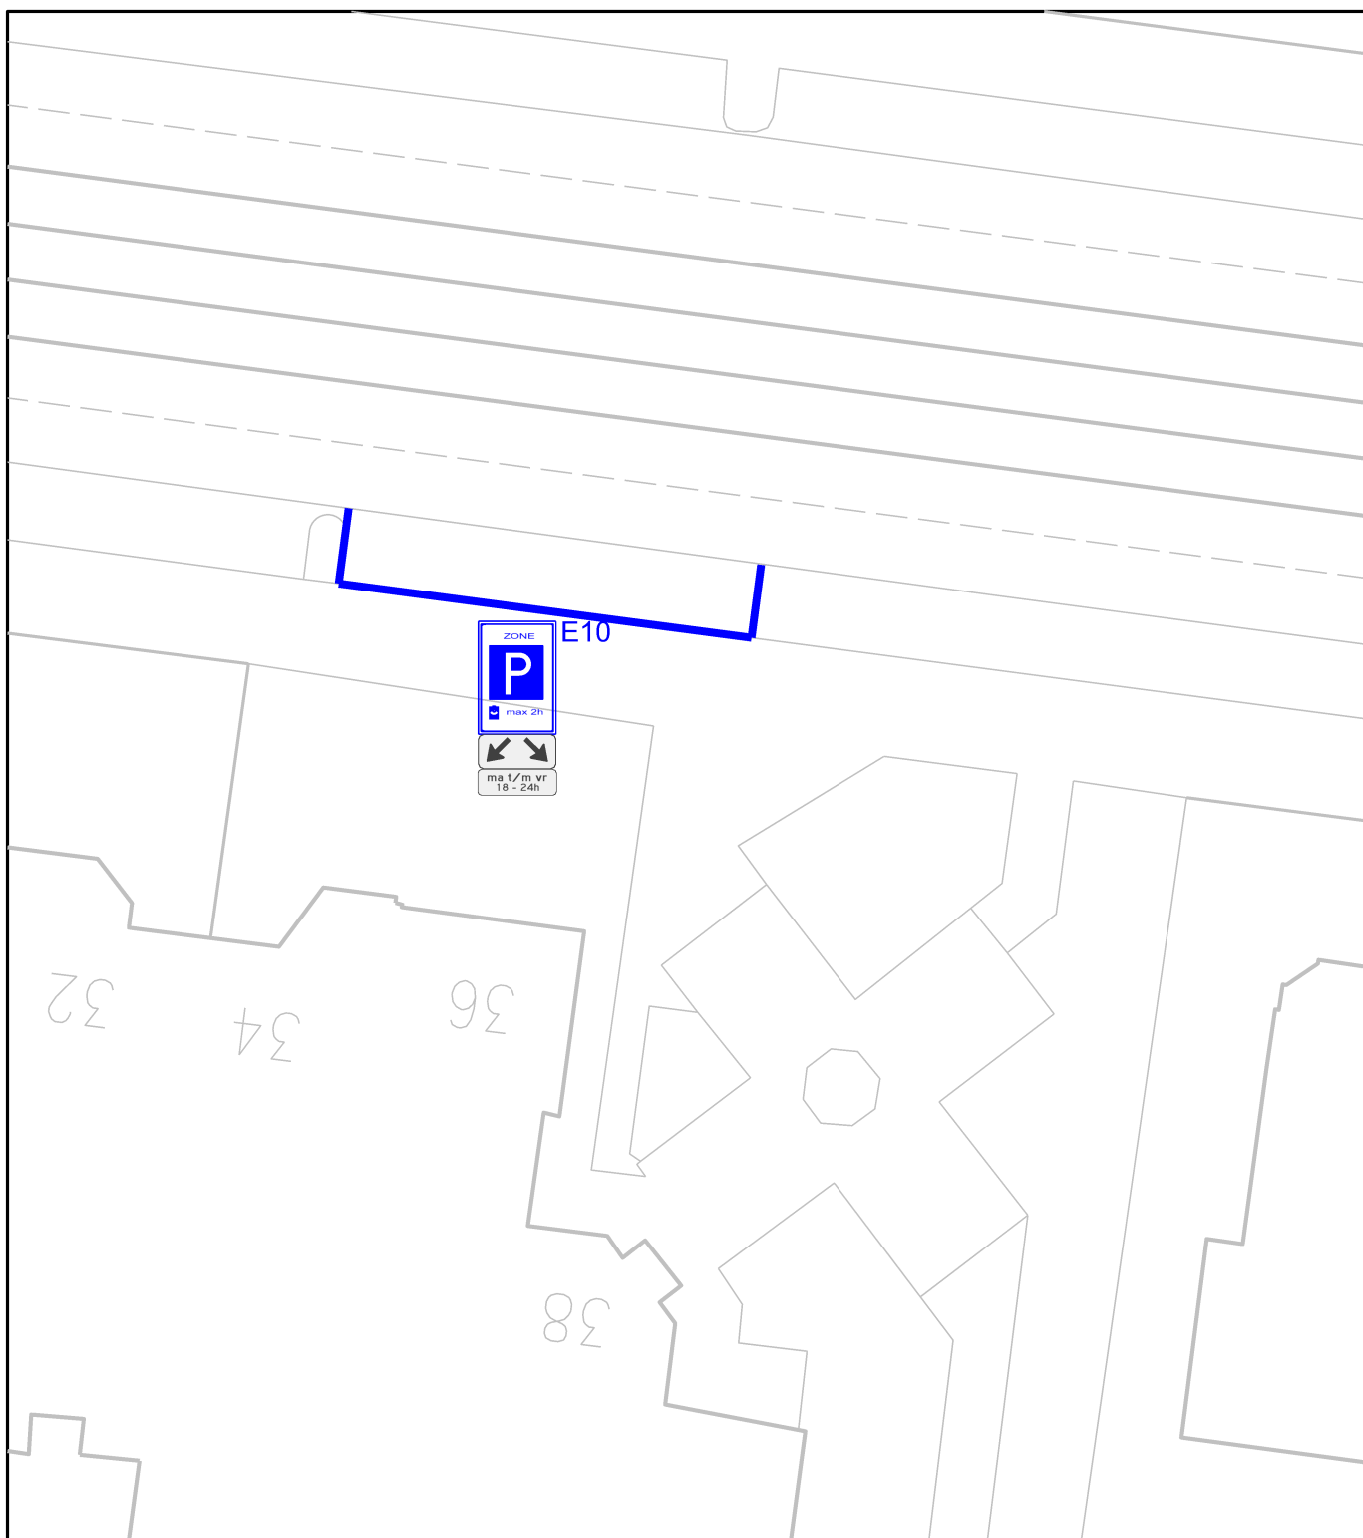

onderwerp

Parkeerschijfzone Geestbrugweg 38

Tekening behorend bij verkeersbesluit '2015-NU14: Instellen parkeerschijfzone Geestbrugweg (38)'
Registratienummer 15.133772

toelichting
Aanbrengen blauwe band langs twee parkeervakken
Aanbrengen borden E10zb (2h) met onderborden OB502 en OB206

Path: G:\MDGV\Mobiliteit\Verkeer\Verkeer\Tekeningen\

Projekten\

Wijken\

formaat

A4



Rijswijk

Bogaardplein 15
Postbus 5305
2280 HH RIJSWIJK
Tel. (070) 3261000
Fax. (070) 3261570
stadhuis@rijswijk.nl



schaal	1 : 200	
getekend	Niek Umland	datum 4-12-2015
gewijzigd		datum
		datum
		datum

Afdeling Stad & Samenleving

Sectie Mobiliteit Duurzaamheid Groenbeleid en Vergunningen