


ZIJGEVEL WONING 3
1:100


VOORGEVEL WONING 3, 4, 5, 6
1:100

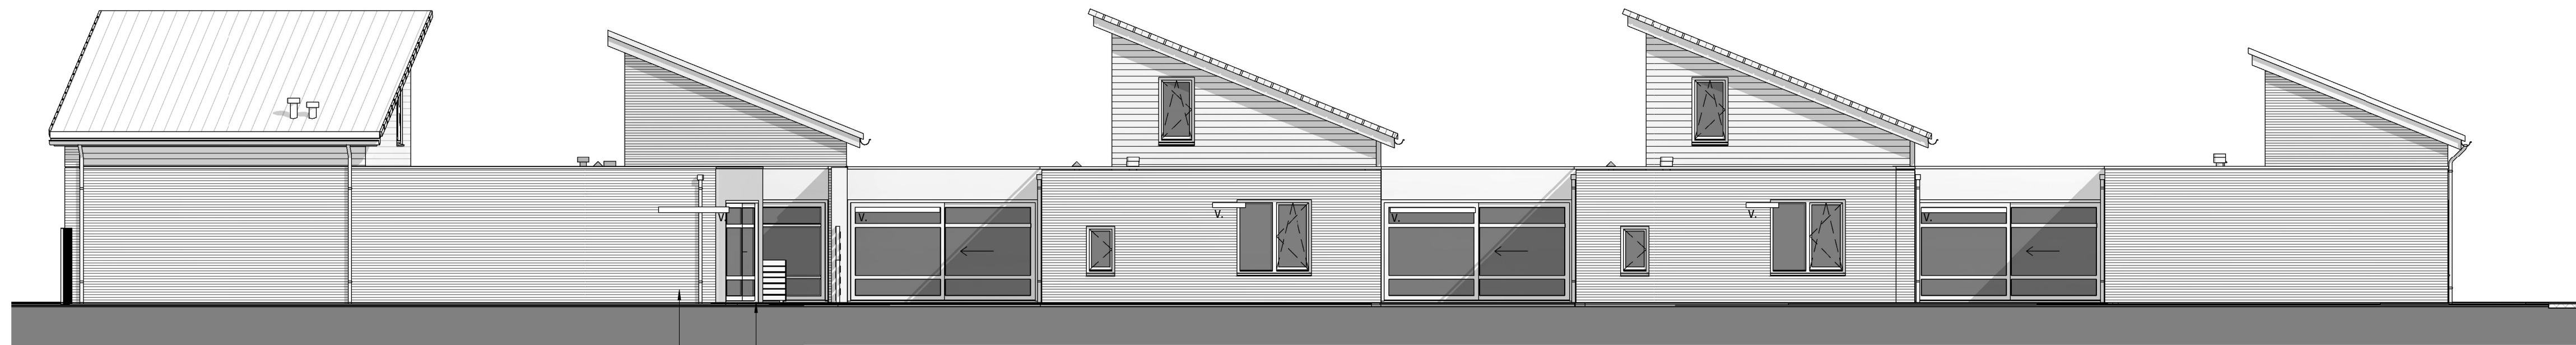


ACHTERGEVEL WONING 6, 5, 4, 3, ZIJGEVEL WONING 7
1:100

privacyscherm
3500 x 1800 mm (BxH)

privacyscherm
1400 x 1000 mm (BxH)

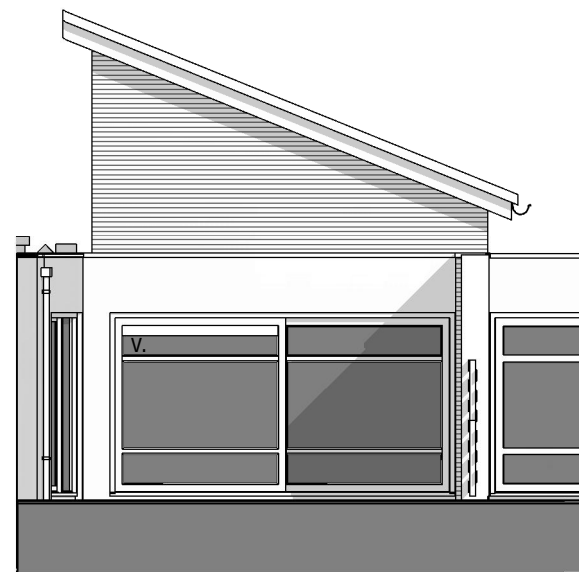

ACHTERGEVEL WONING 6
1:100

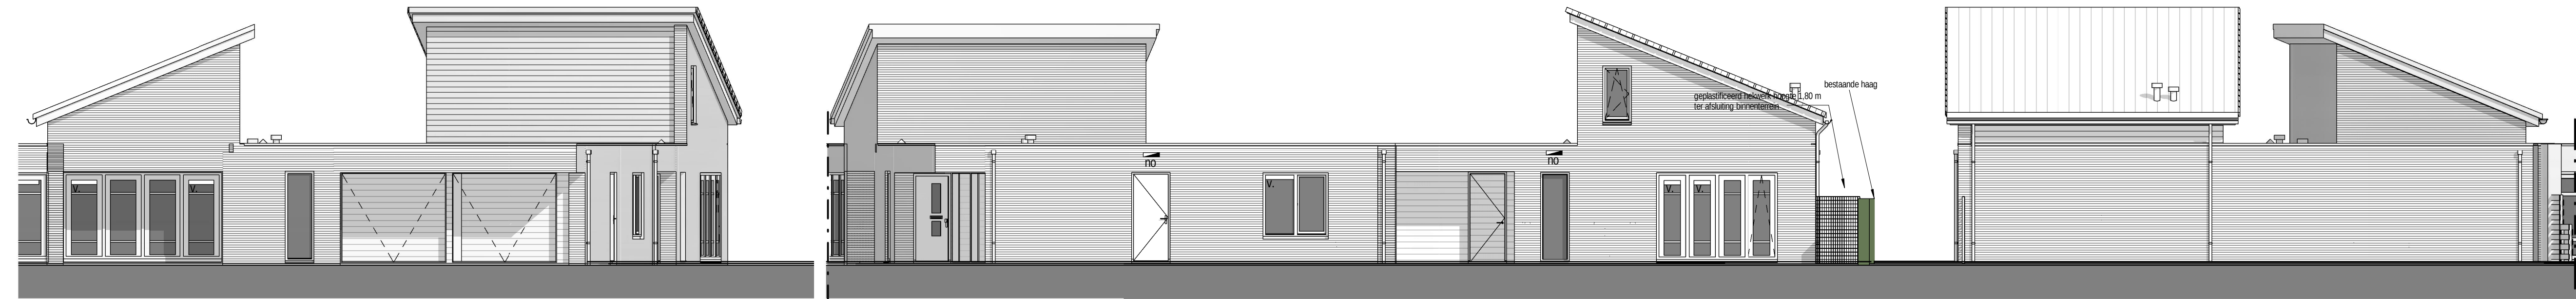


VOORGEVEL WONING 6
1:100

ZIJGEVEL WONING 6, VOORGEVEL WONING 7
1:100

ZIJGEVEL WONING 7
1:100



ACHTERGEVEL WONING 7, ZIJGEVEL WONING 6
1:100

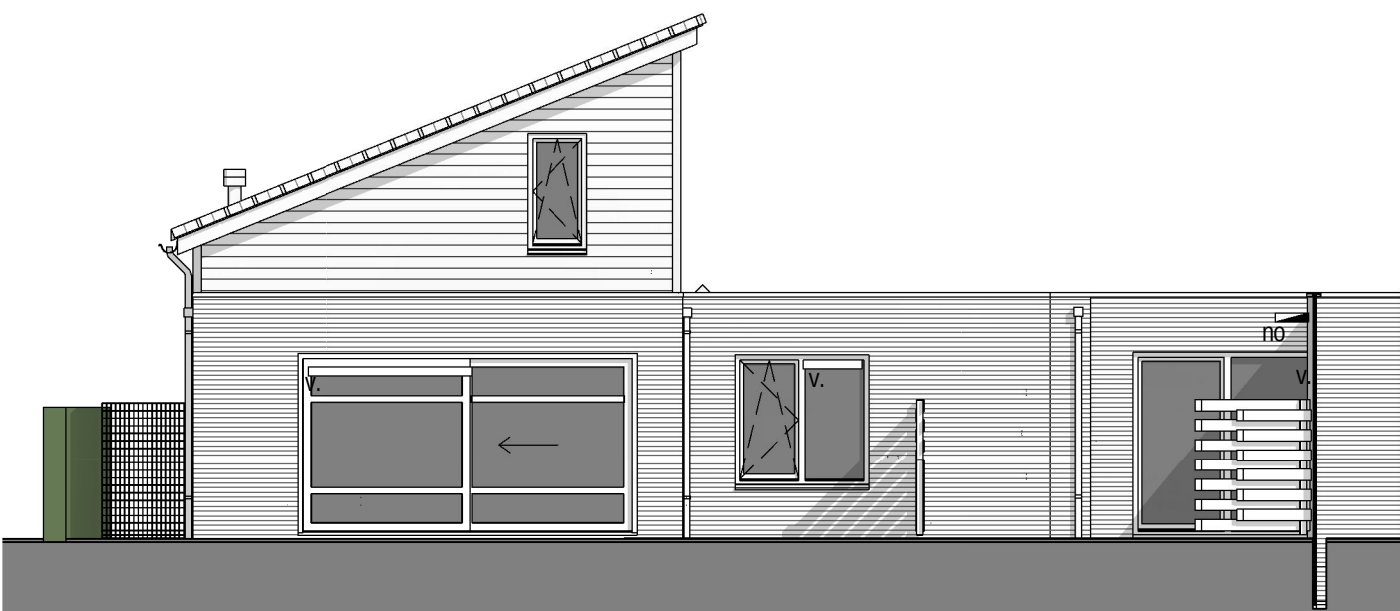

ACHTERGEVEL WONING 7
1:100

HOOGTEMAATVOERING IN DE
DOORSNEDE- EN DETAIL-TEKENINGEN

RENVOOI
V. VENTILATIEROOSTER

ESPRIT projectontwikkeling

PH

P A L A Z Z O
ARCHITECTUUR & STEDENBOUW

Palazzo bv

Postbus 1029

6920 BA Duiven

Ratio 16

6921 RW Duiven

T 026 319 32 00

duiven@palazzogroep.nl

www.palazzogroep.nl

PROJECT
CASTILLO VORDEN - NIEUWBOUW 7 PATIOWONINGEN
Burgemeester Galleestraat te Vorden

OPDRACHTGEVER
ESPRIT PROJECTONTWIKKELING B.V.

OMSCHRIJVING
GEVELAANZICHTEN MET OPTIES W3-7

FASE:

TECHNISCH ONTWERP

SCHAAL:

1:100

ARCHITECT:

HvdZ

STATUS:

OMGEVINGSVERGUNNING

FORMAAT:

A1

DATUM:

17-12-2014

GEWIJZGD:

A

B

C

GETEKEND:

D

E

F

GEWIJZGD:

D

E

F

PROJECTNUMMER:

13.019

BLADNUMMER:

TO-14a