



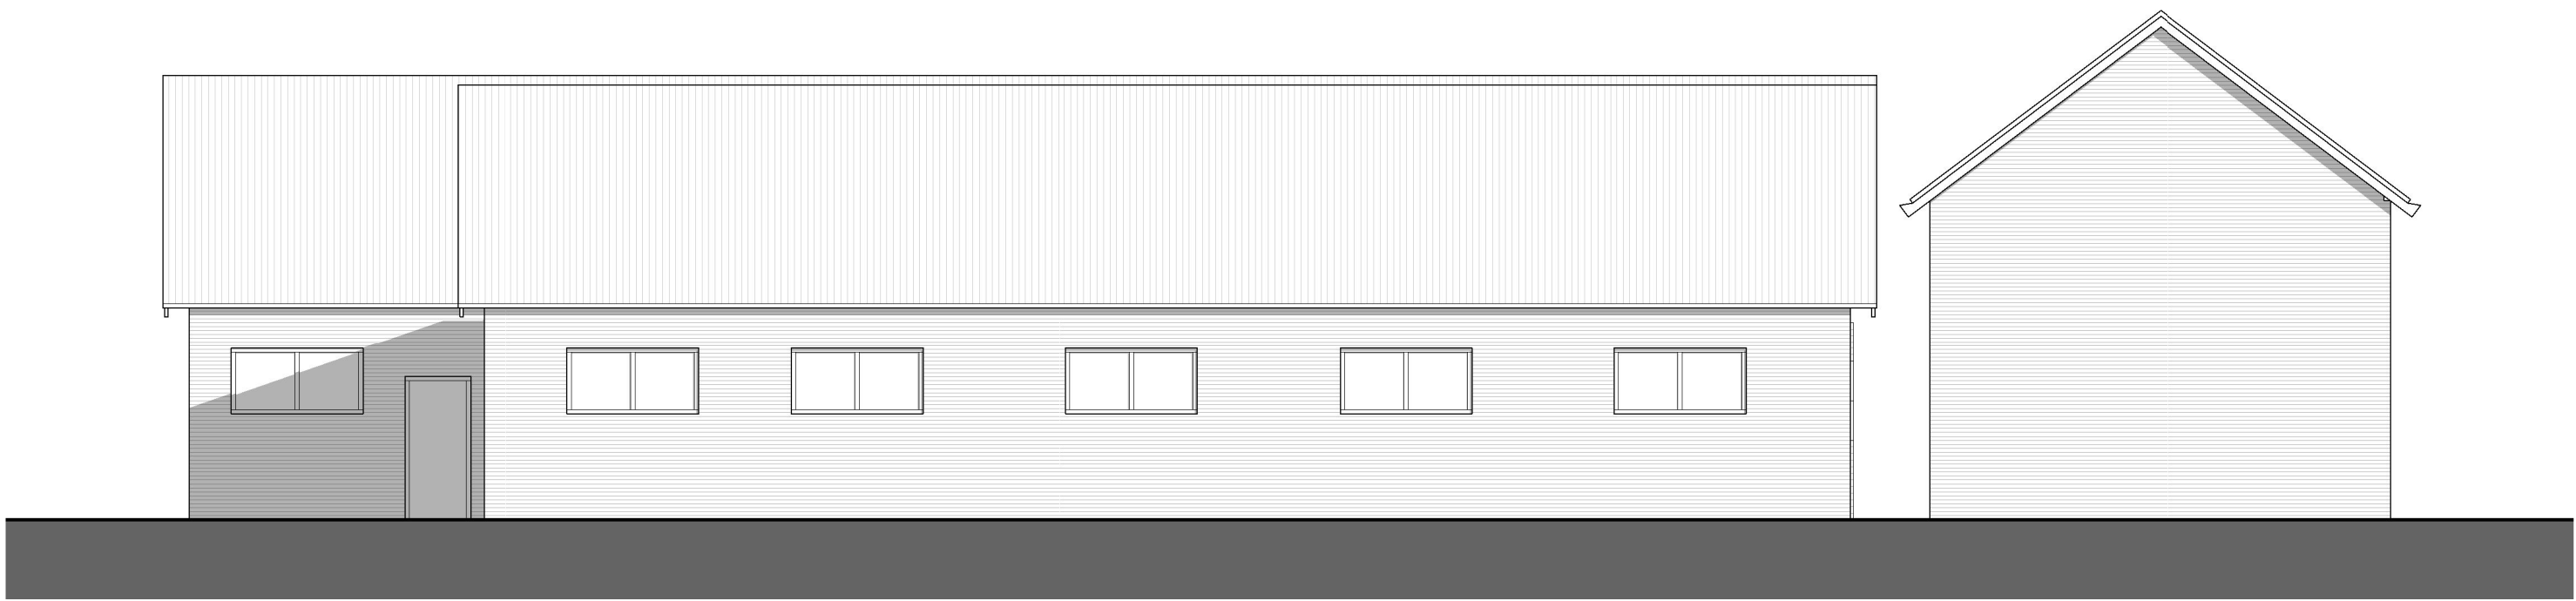

Voorgevel




Achtergevel

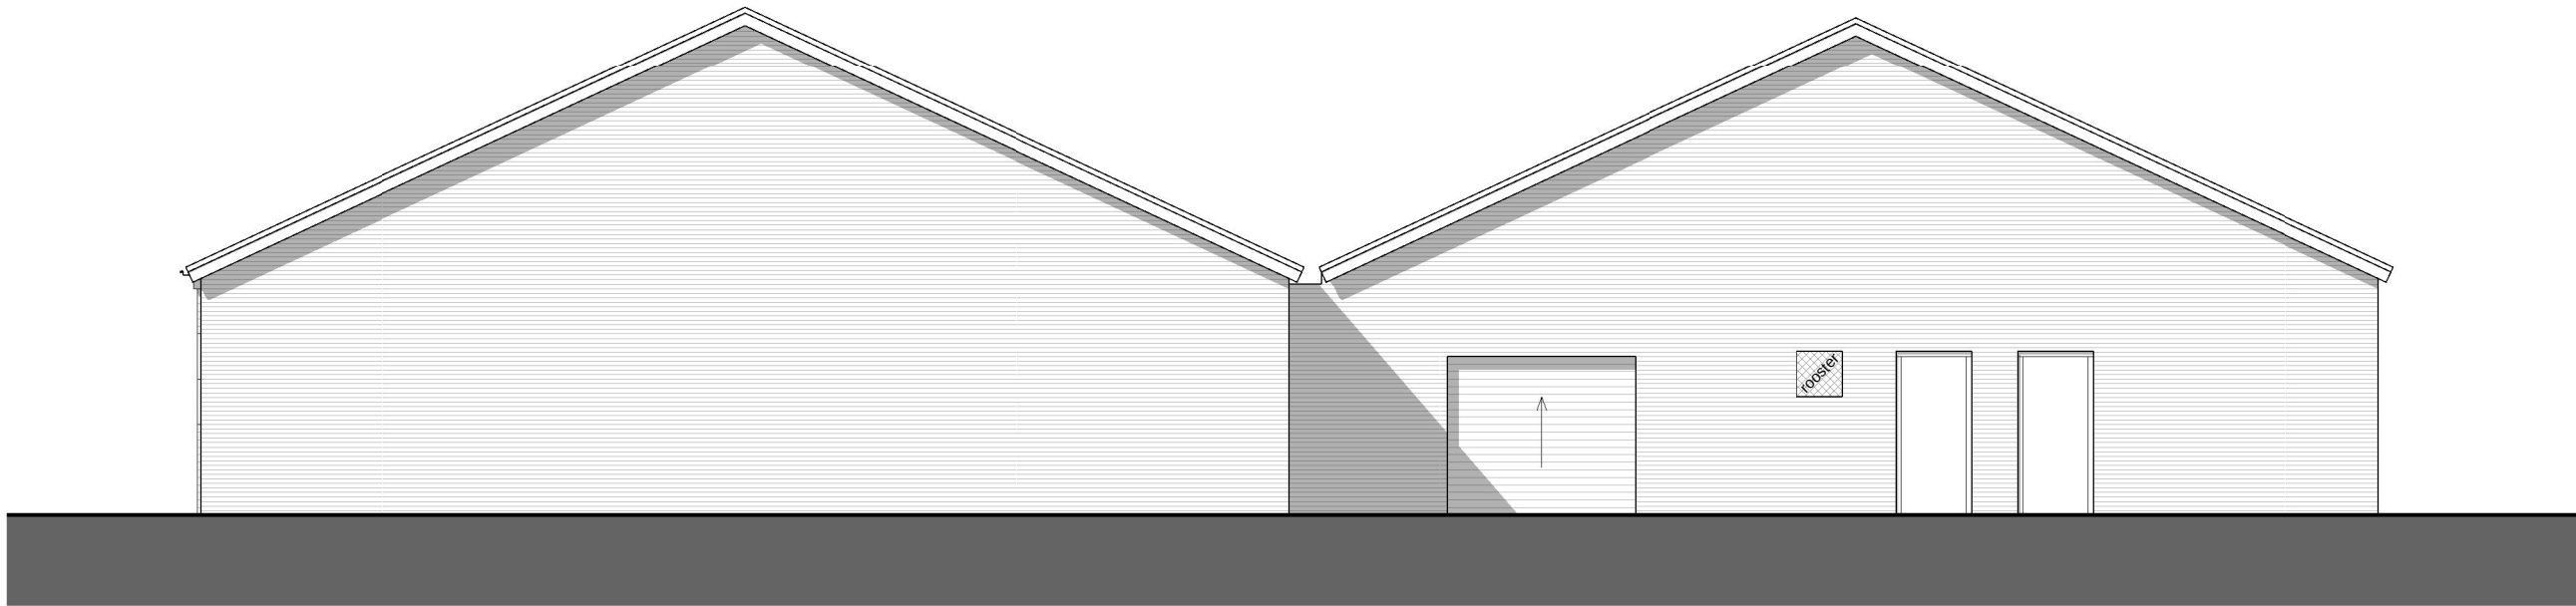

Rechter zijgevel



Linker zijgevel

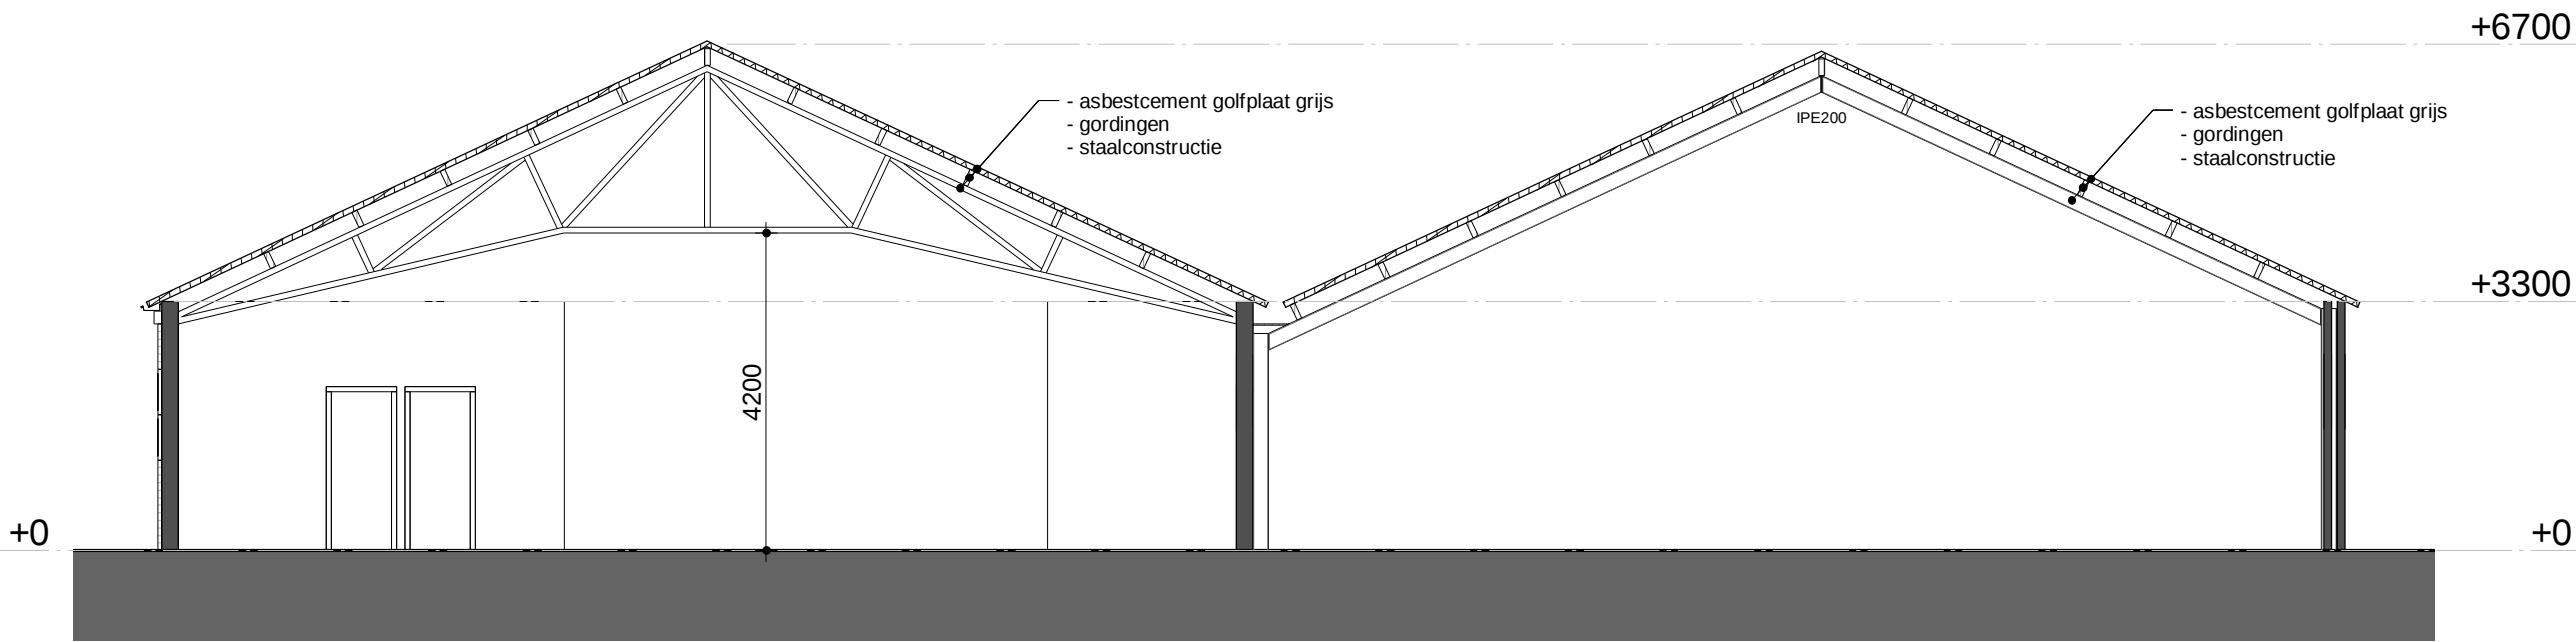

Doorsnede A-A



Begane grond

project :	Vernieuwing gevel Garage Pelgrom te Hummelo	T2 Ontwerp & Advies B.V.
onderwerp :	Bestektekening Bestaande toestand	Kruisbergseweg 9 7255 AG Hengelo (Gld)
opdrachtgever :	Garage Pelgrom Broekstraat 5A 6999 DE Hummelo	T 0575 46 19 21 F 0575 46 11 57
datum :	05-11-2015	I www.t2groep.nl E info@t2groep.nl
schaal :	1: 100	Tekeningen en bestekken blijven eigendom van T2 Groep en mogen, zonder schriftelijke toestemming niet gekopieerd en/of aan derden ter inzage worden gegeven, noch i.d.v. derden worden gebruikt. Eigendoms - en auteursrechten
getekend :	M. Bloemendal	SR 1997
ontwerp :	-	werknr : 141744 bladnr : B1-01