
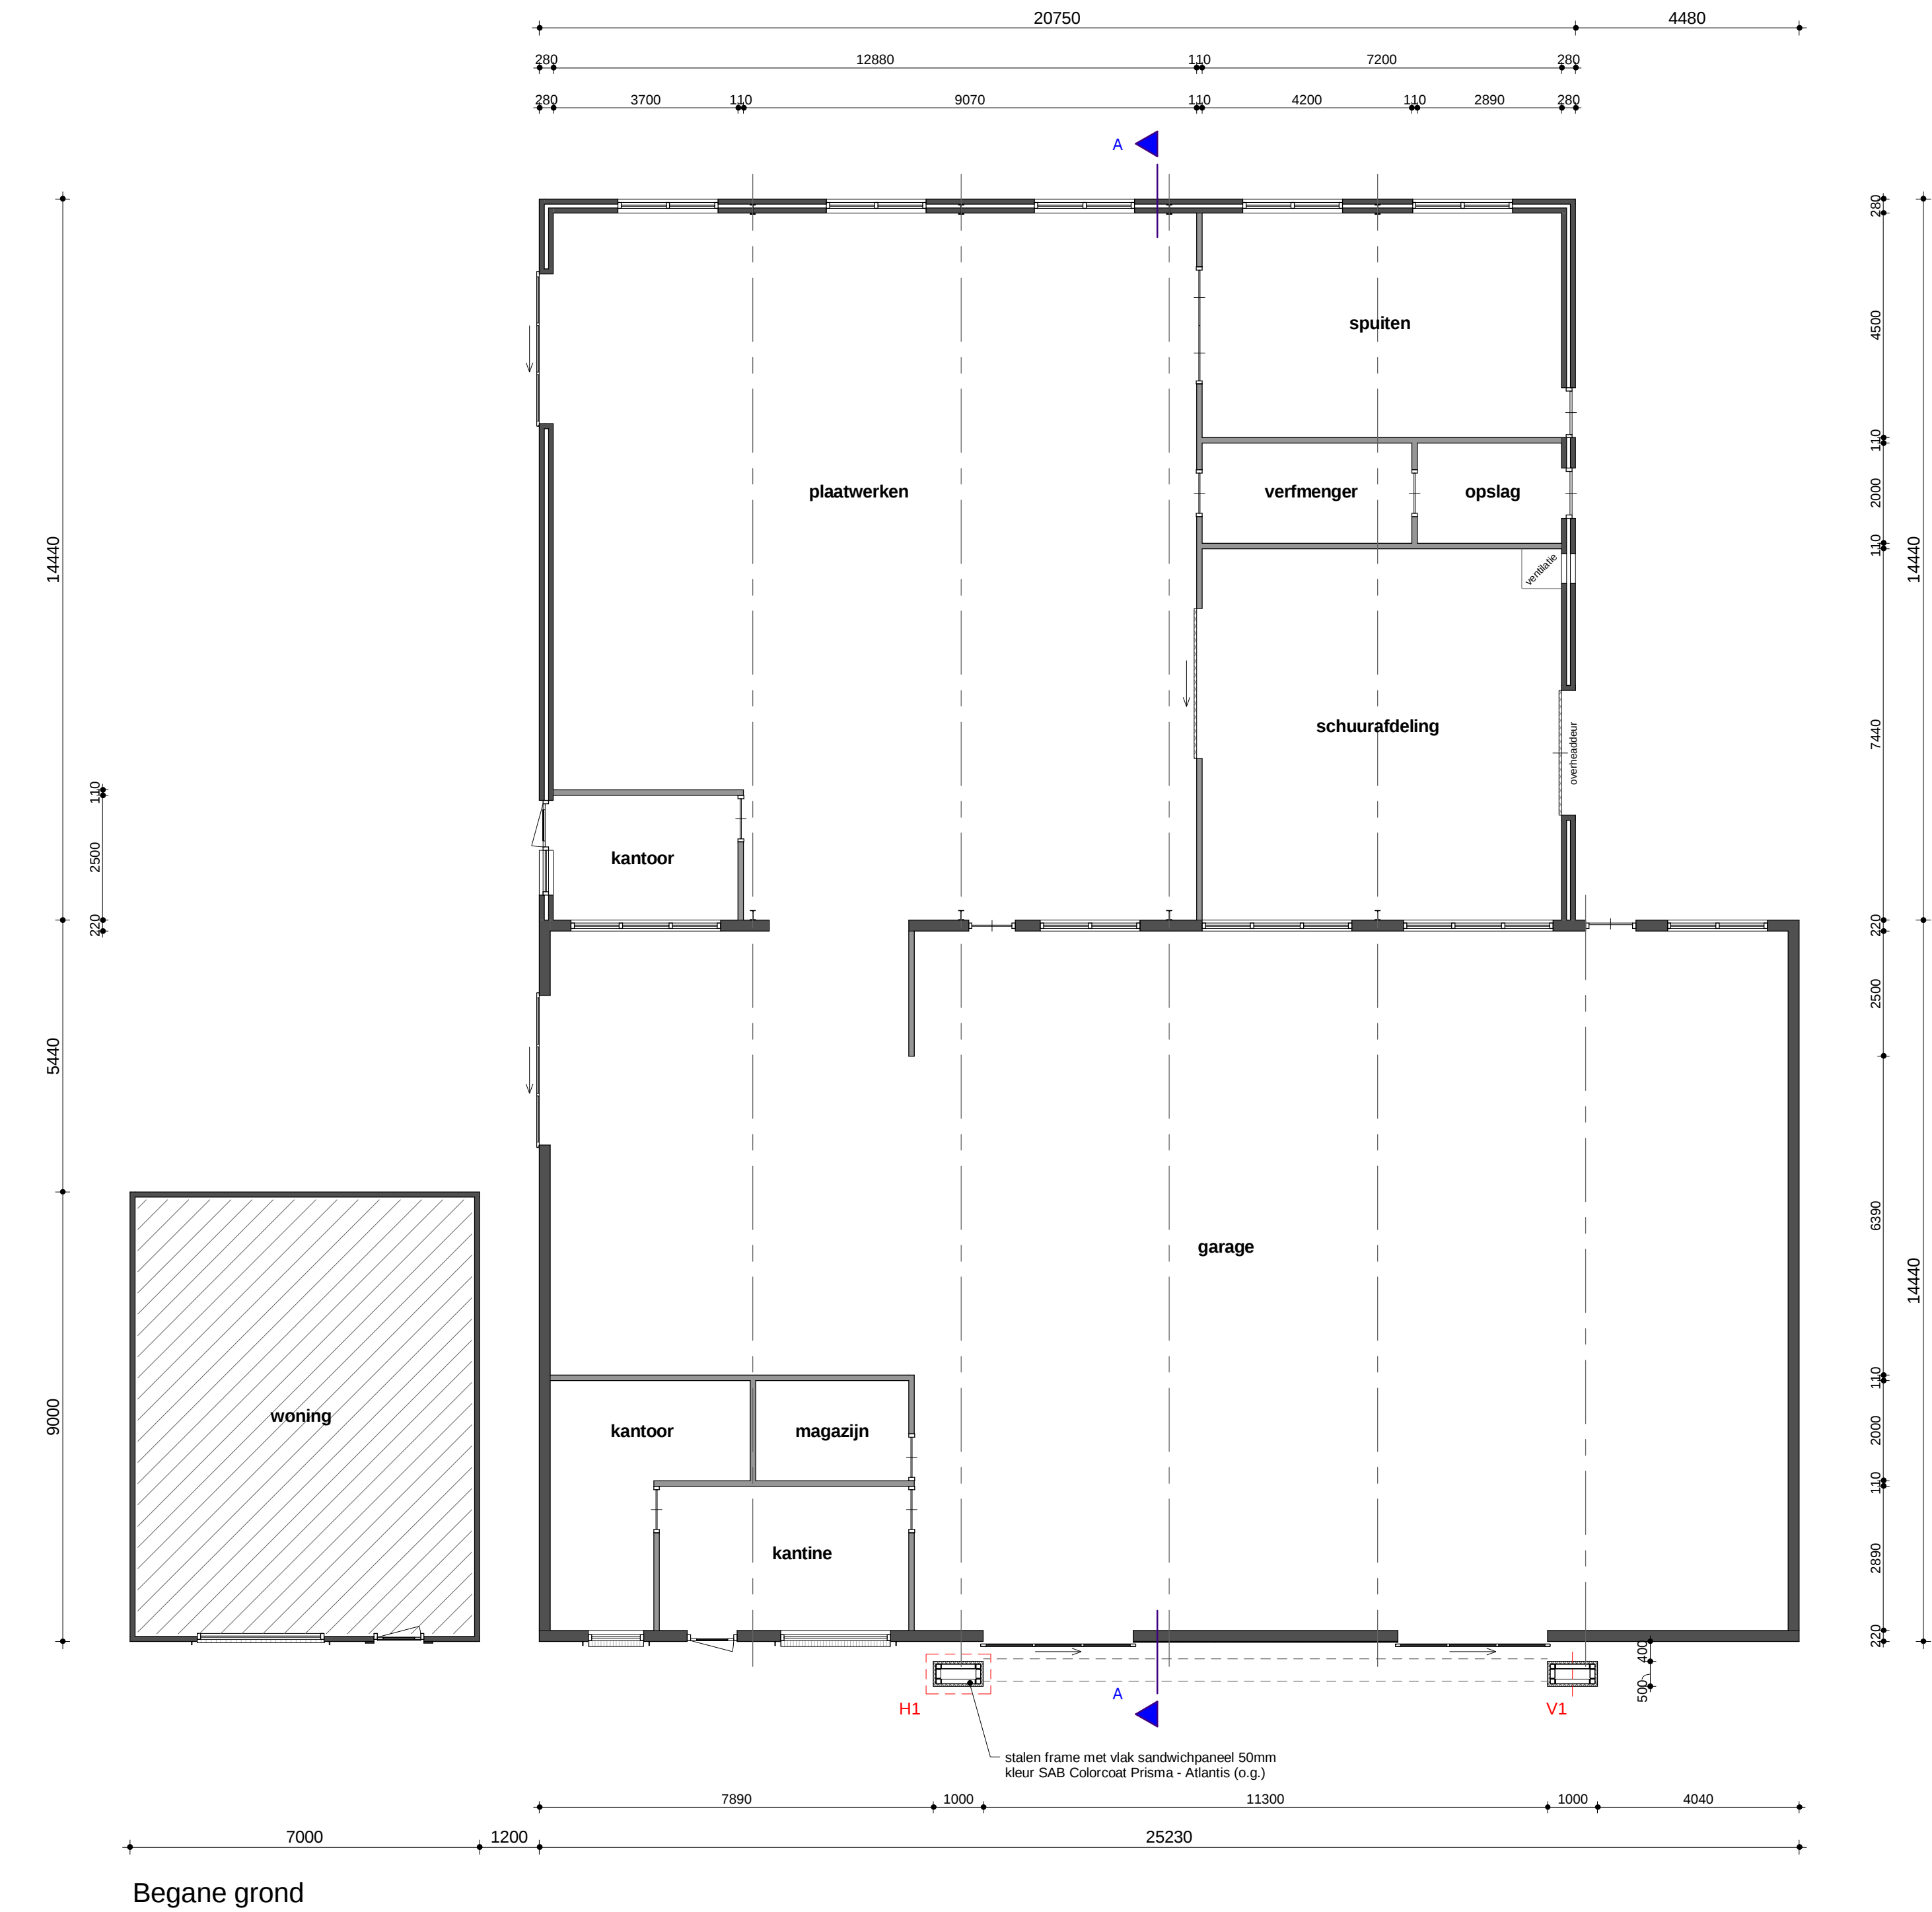


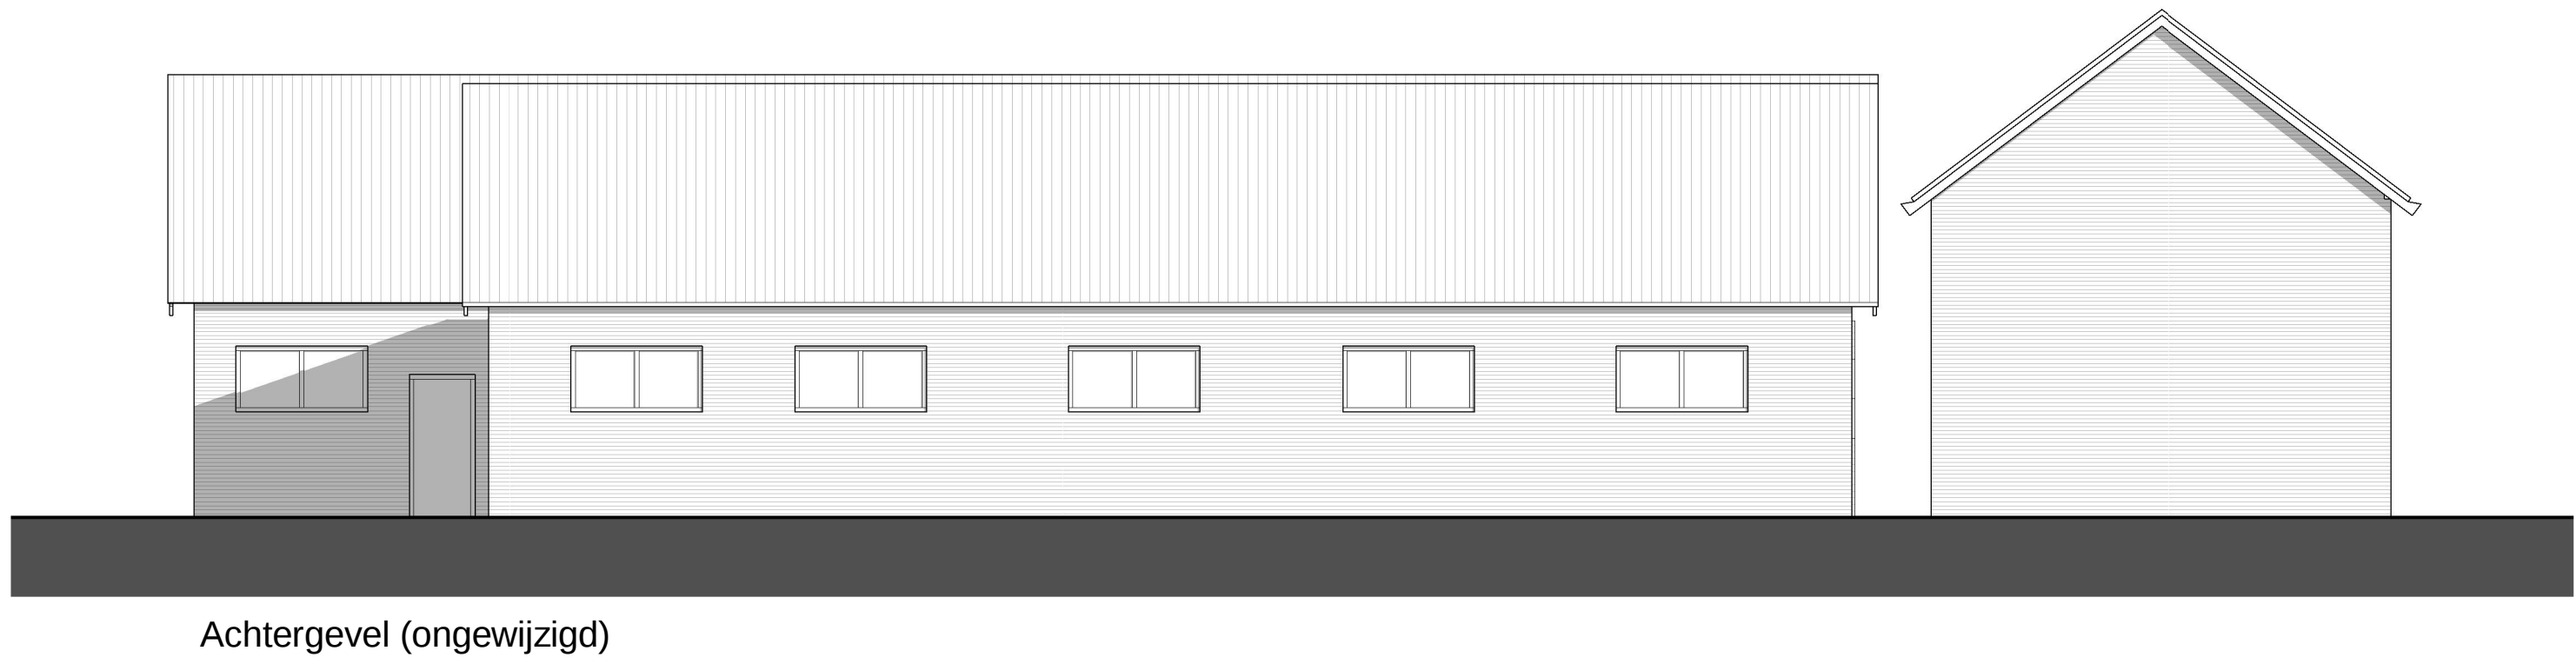

project : Vernieuwing gevel Garage Pelgrom te Hummelo		T2 Ontwerp & Advies B.V.	
onderwerp : Bestektekening Nieuwe toestand		Kruisbergseweg 9 7255 AG Hengelo (Gld)	
opdrachtgever : Garage Pelgrom Broekstraat 5A 6999 DE Hummelo		T 0575 46 19 21 F 0575 46 11 57	
		I www.t2groep.nl E info@t2groep.nl	
datum : 05-11-2015 schaal : 1: 100 getekend : M. Bloemendal ontwerp : T. Nibbeling		Tekeningen en bestekken blijven eigendom van T2 Groep en mogen, zonder schriftelijke toestemming niet gepubliceerd en/of aan derden ter inzage worden gegeven, noch t.b.v. derden worden gebruikt. Eigendoms - en auteursrechten	
		werknr : 141744	bladnr : B1-02
		SR 1997	