
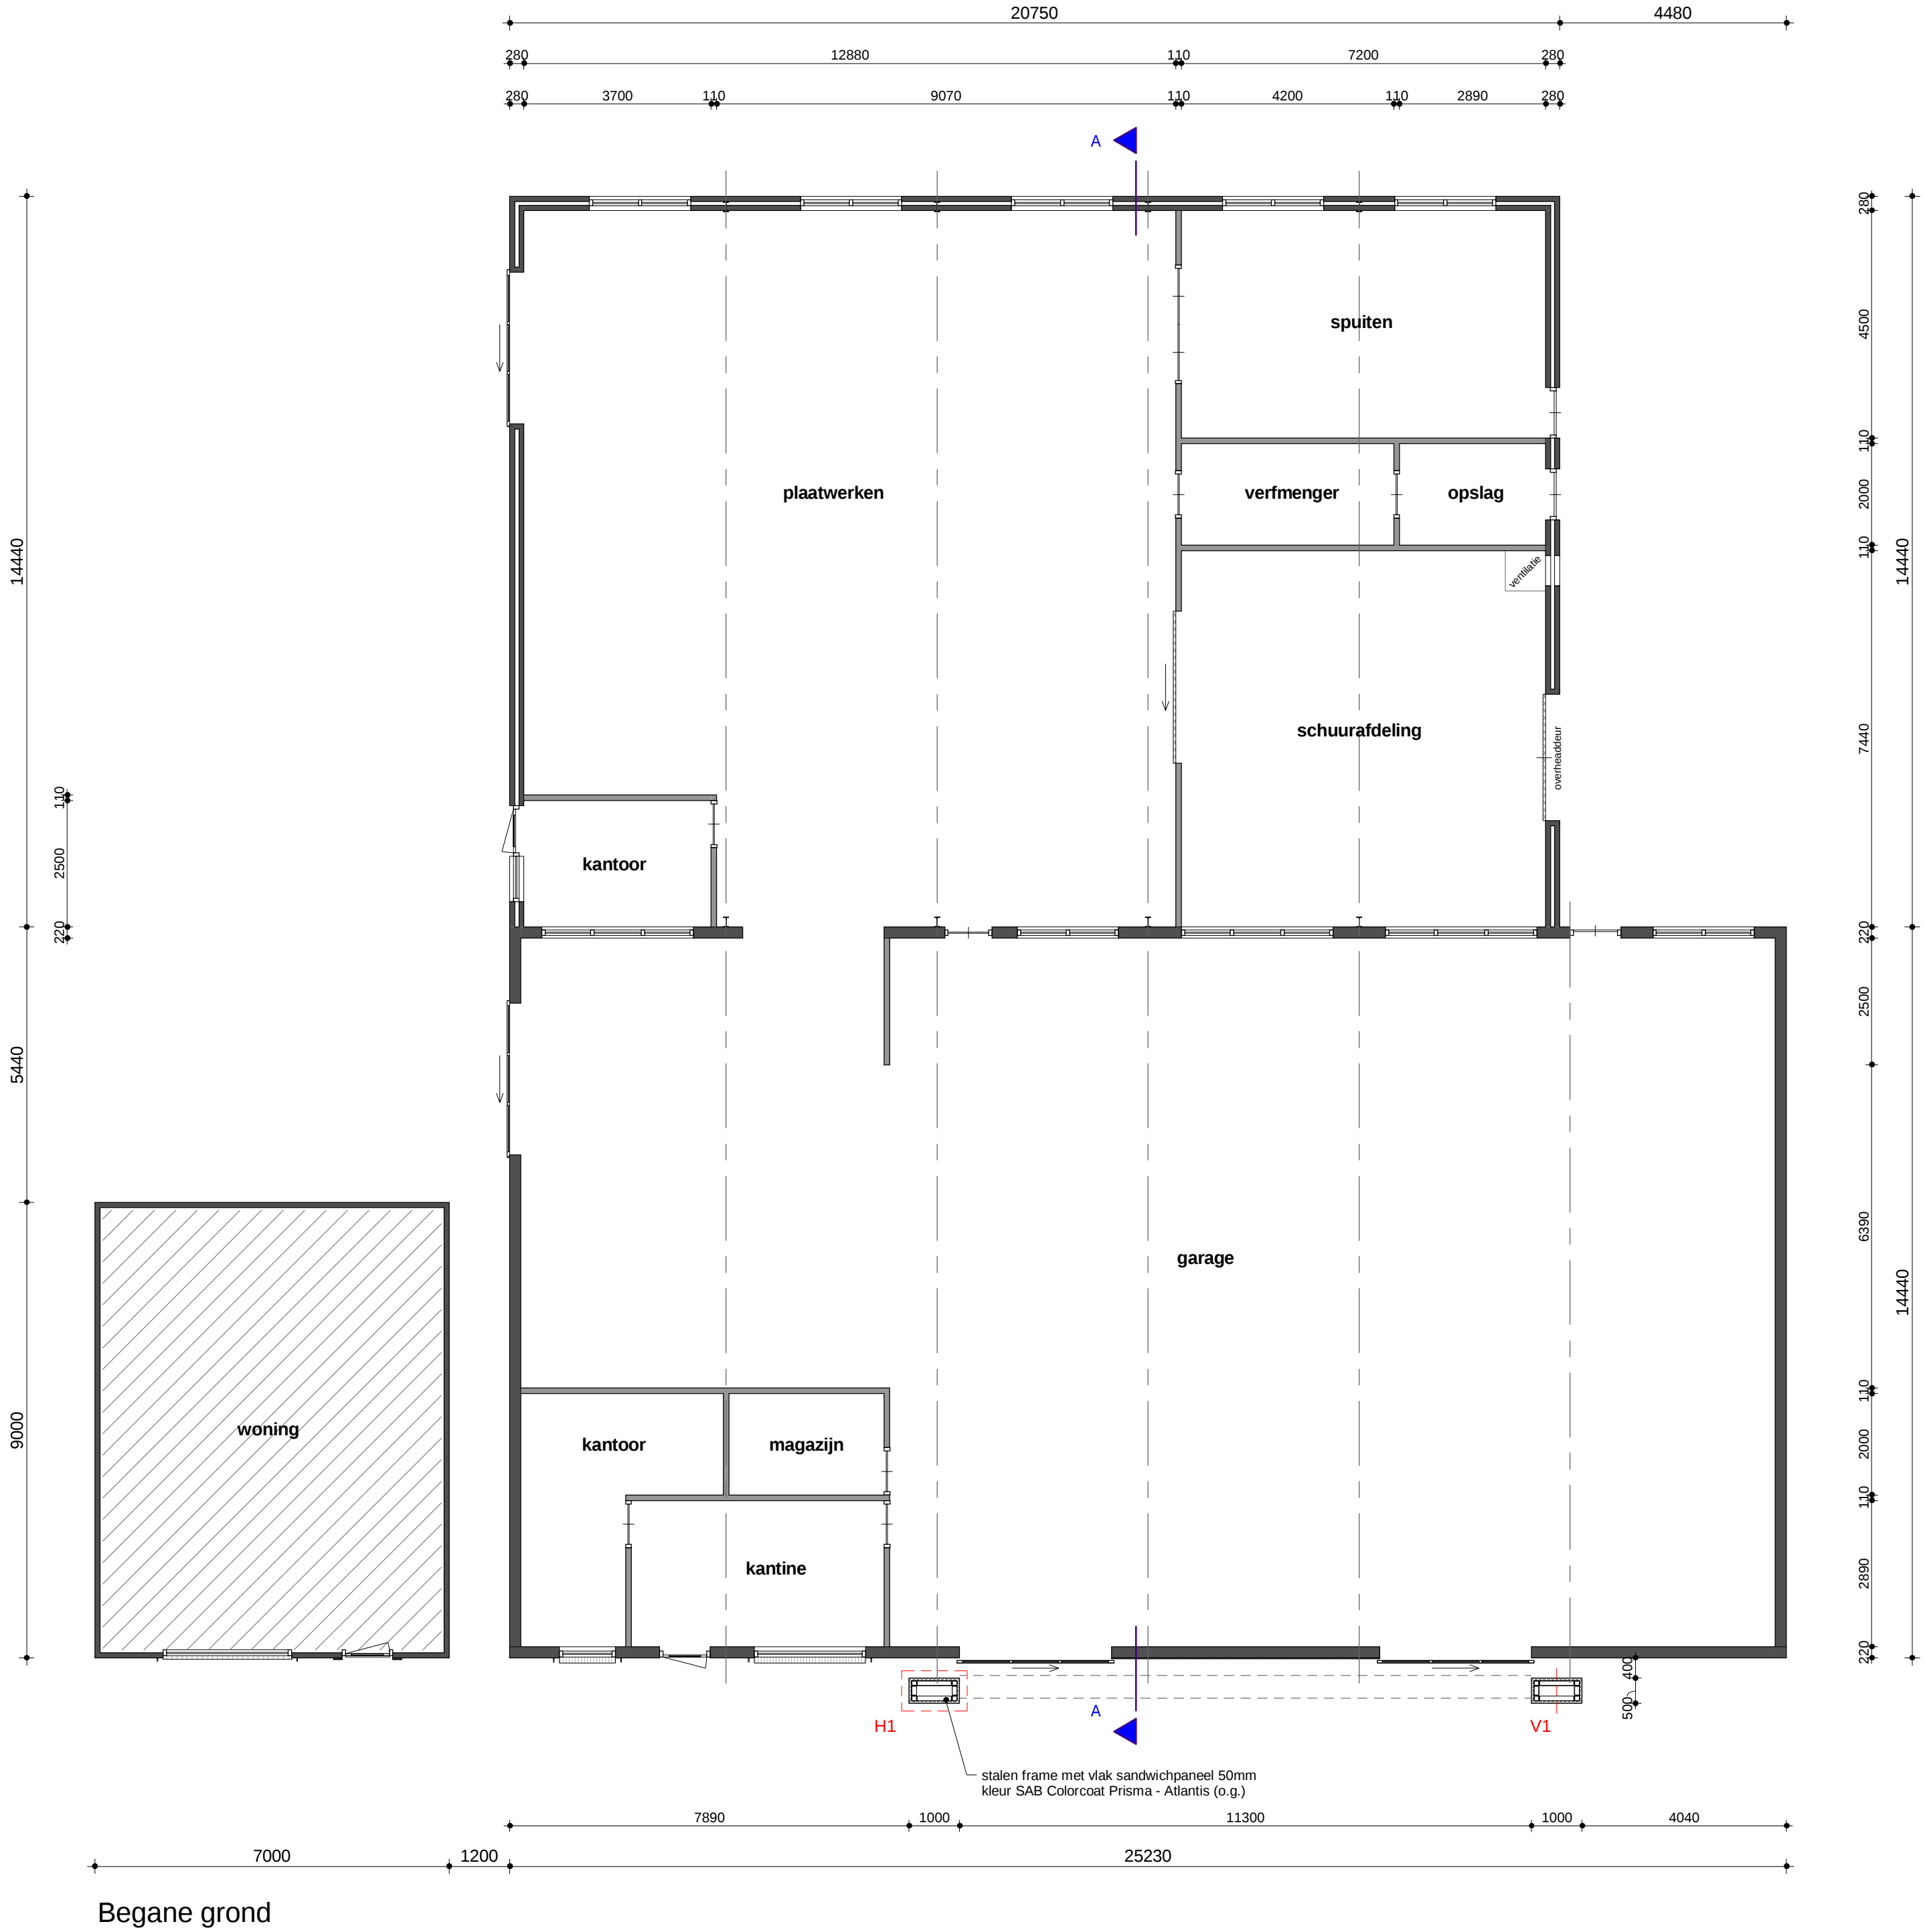
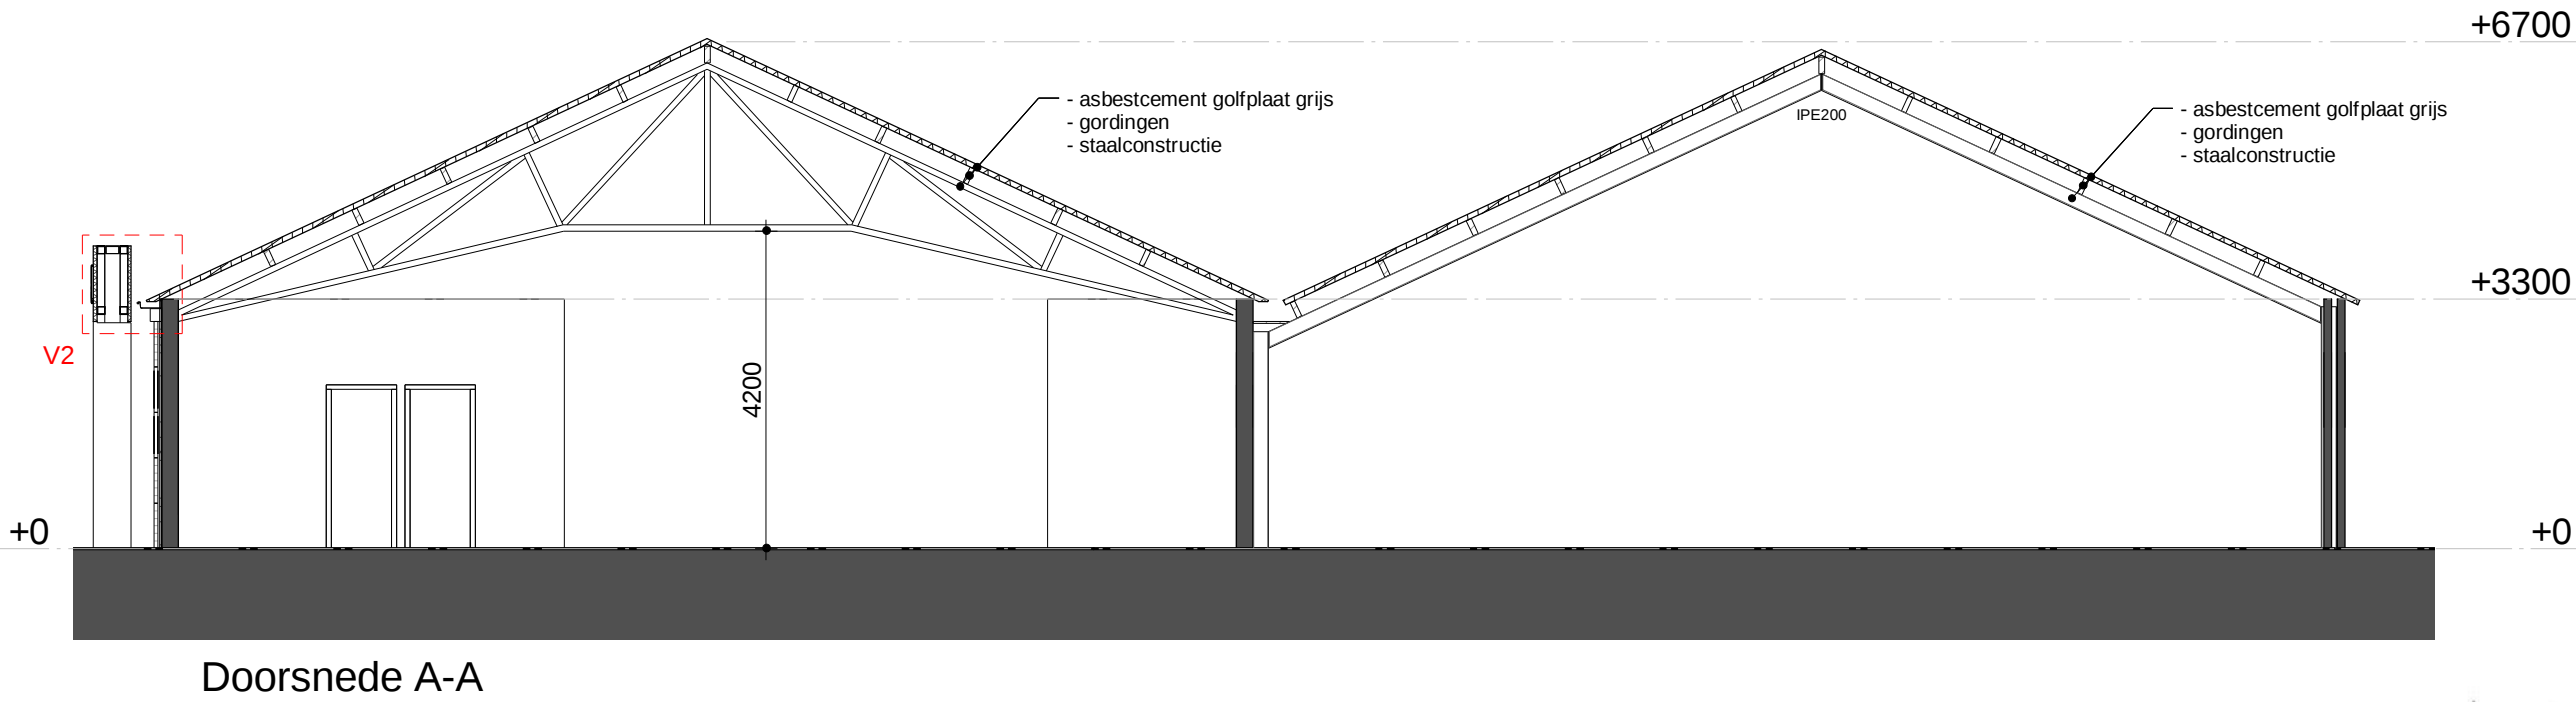
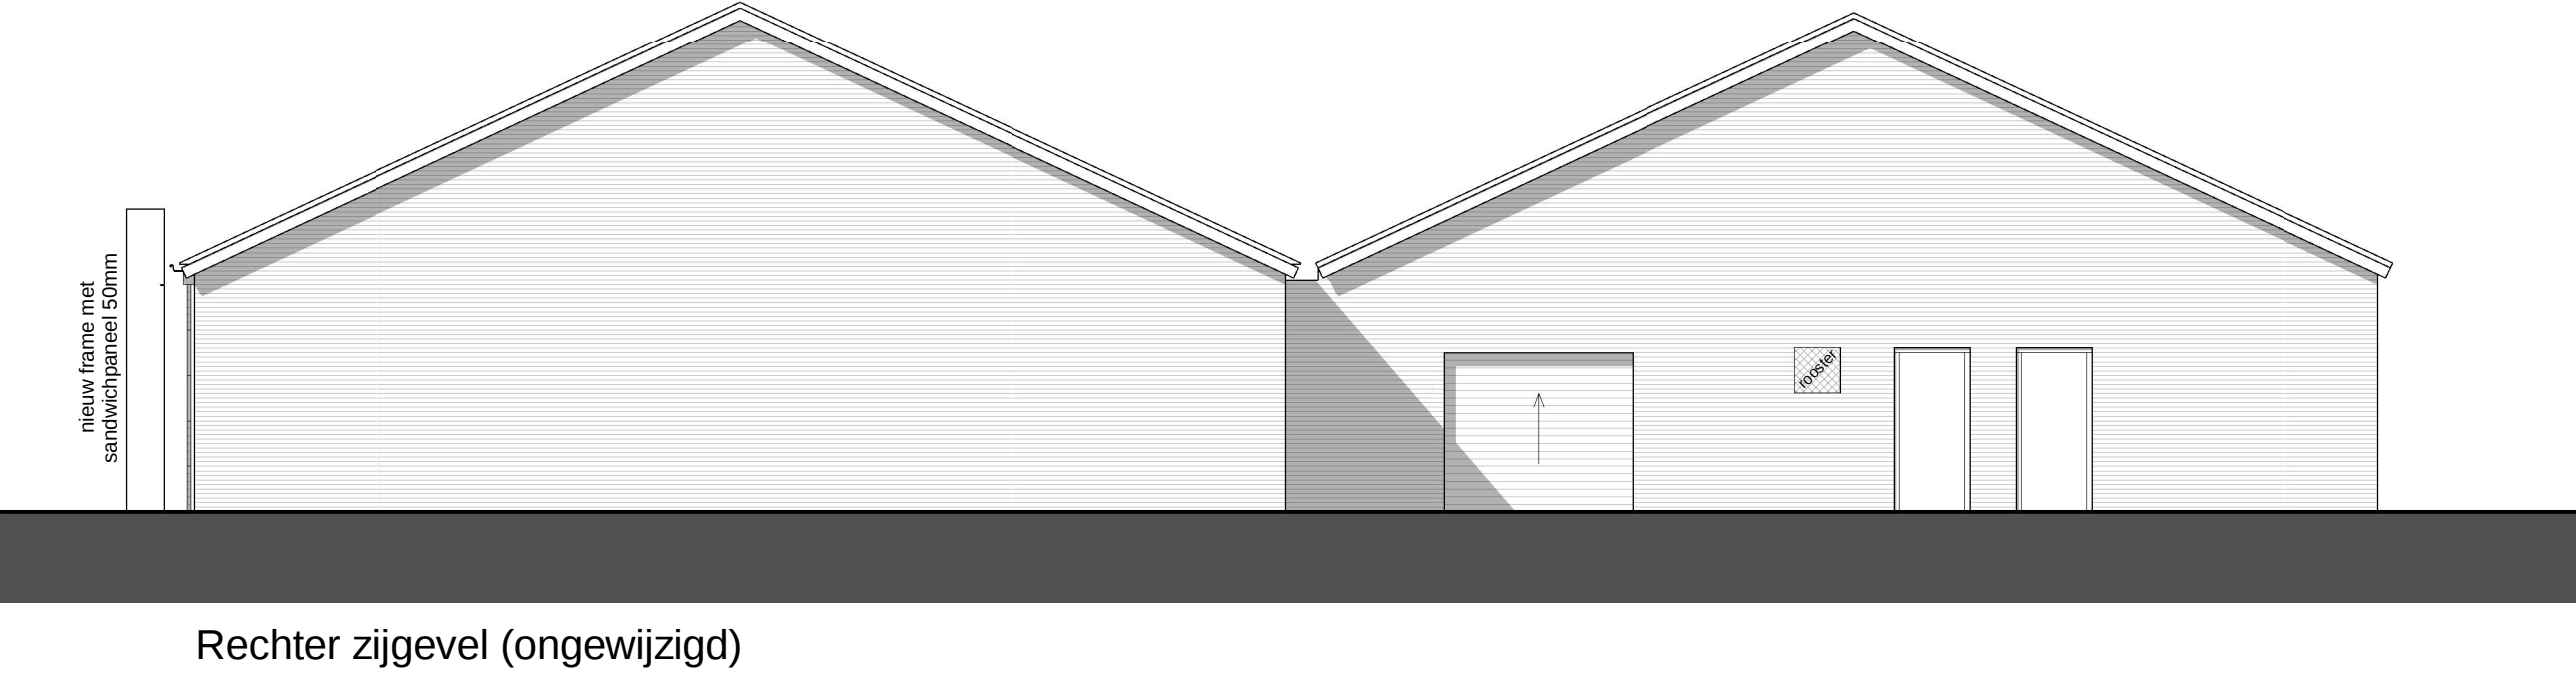
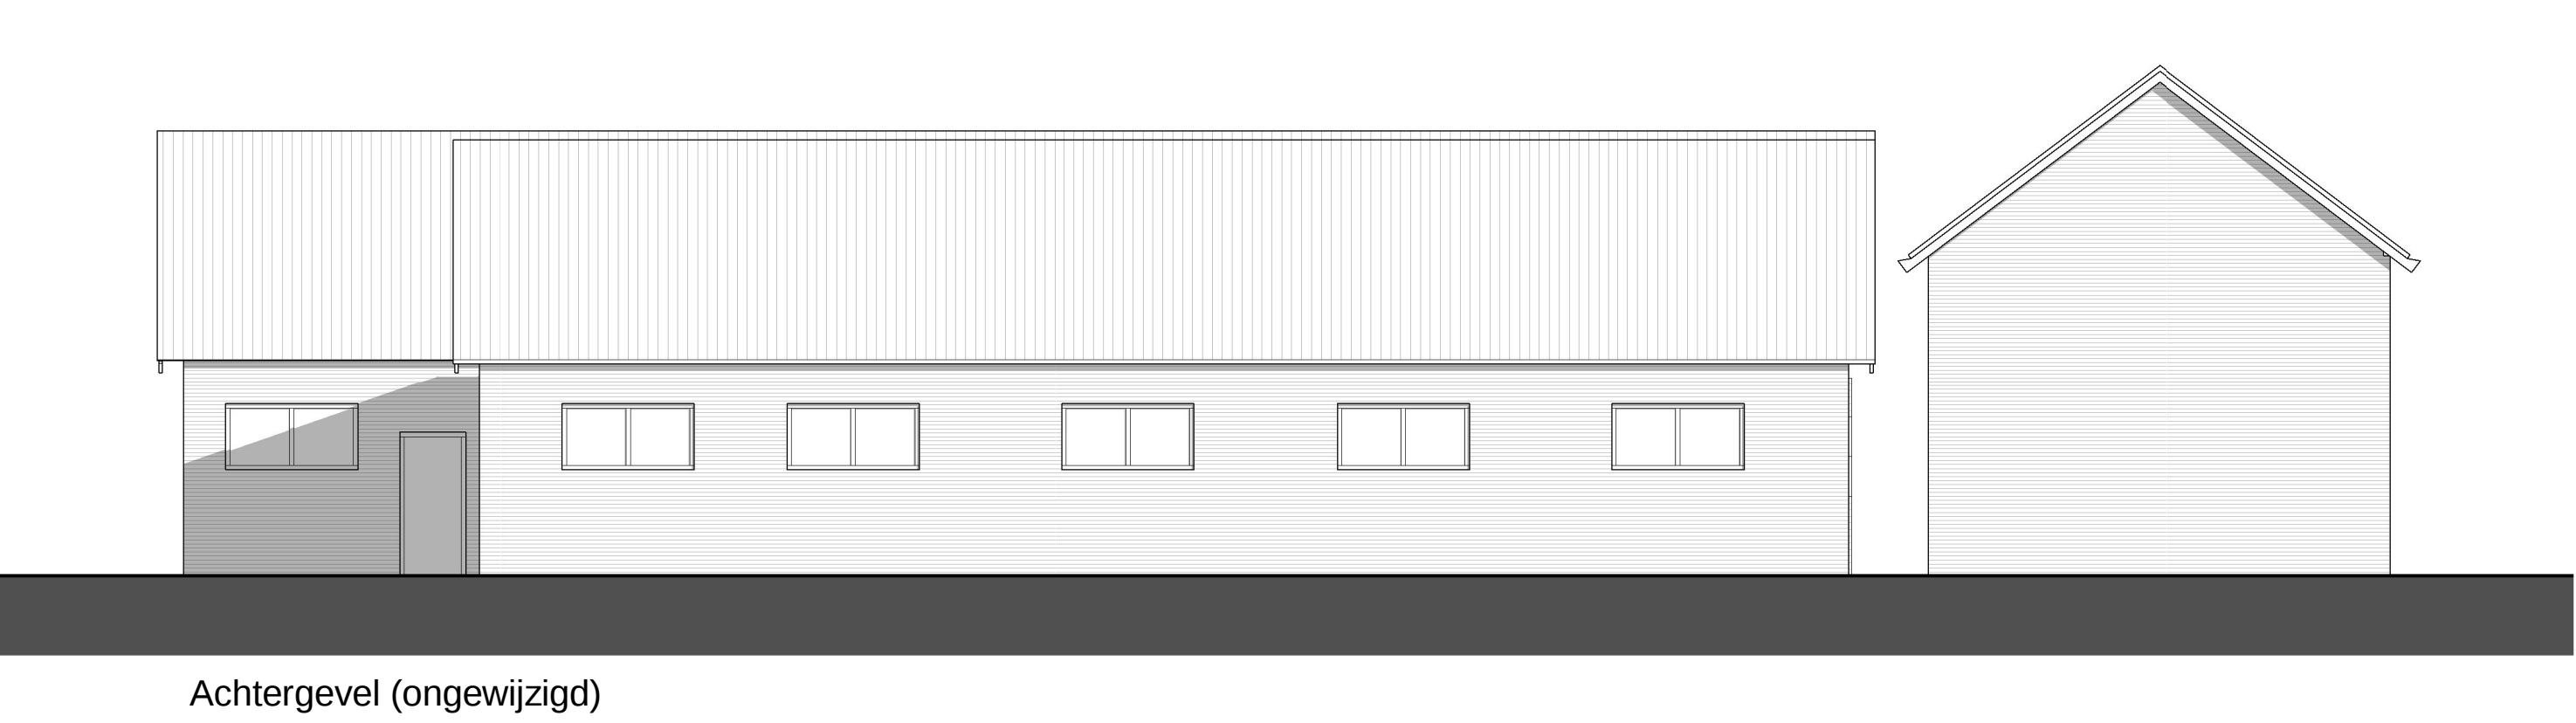


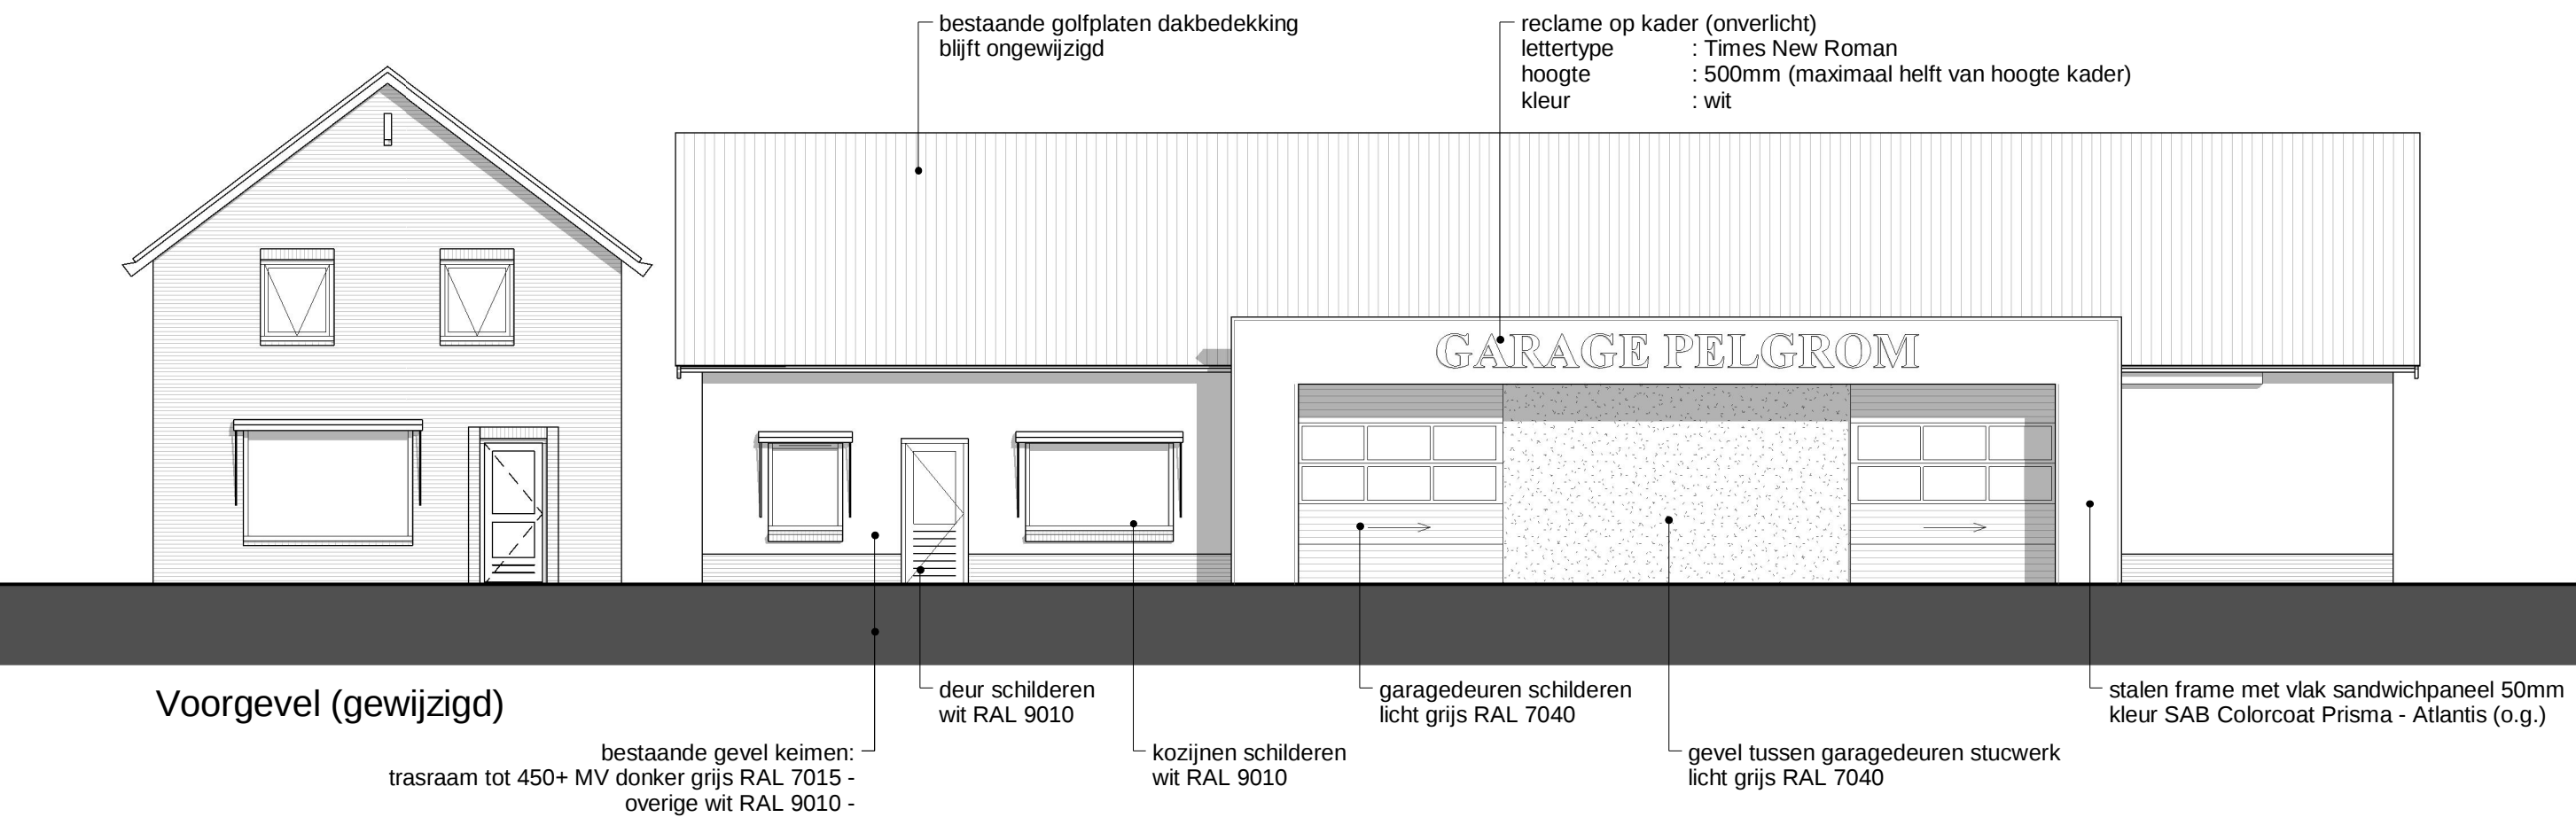

Maatvoeringen in het werk te controleren!

project : Vernieuwing gevel Garage Pelgrom te Hummelo	T2 Ontwerp & Advies B.V.
onderwerp : Bestektekening Nieuwe toestand	Kruisbergseweg 9 7255 AG Hengelo (Gld)
opdrachtgever : Garage Pelgrom Broekstraat 5A 6999 DE Hummelo	T 0575 46 19 21 F 0575 46 11 57
datum : 05-11-2015 schaal : 1: 100 getekend : M. Bloemendal ontwerp : T. Nibbeling	Tekeningen en bestekken blijven eigendom van T2 Groep en mogen, zonder schriftelijke toestemming niet gekopieerd en/of anderszins openbaar of anderszins in andere vorm of wijze worden gebruikt, noch i.d.v. derden worden gebruikt. Eigendoms - en auteursrechten werknr : 141744 bladnr : B1-02