



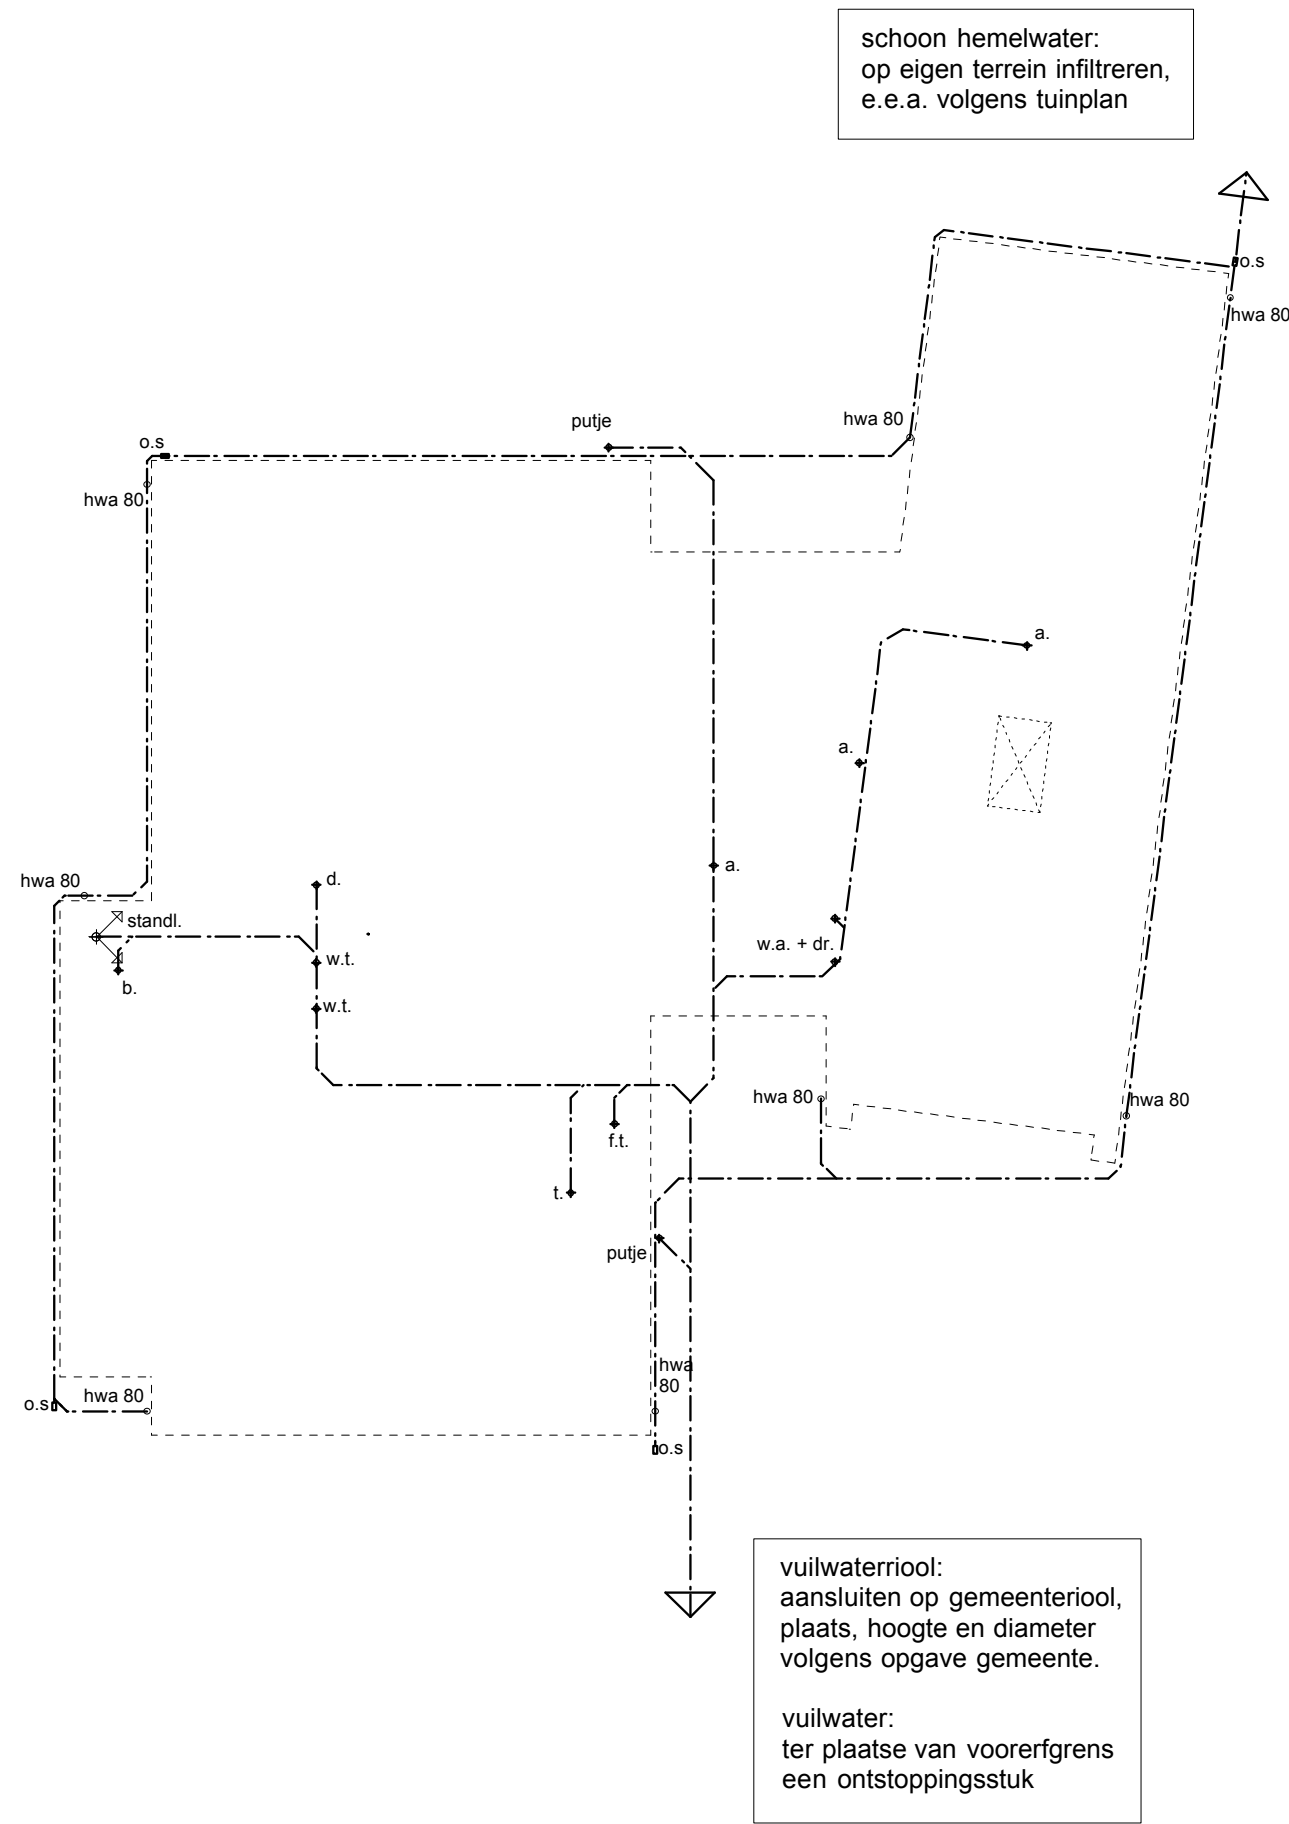

diameters grond- en verzamelleidingen volgens
berekeningen installateur, e.e.a. volgens
NEN 3215 en NPR 3216

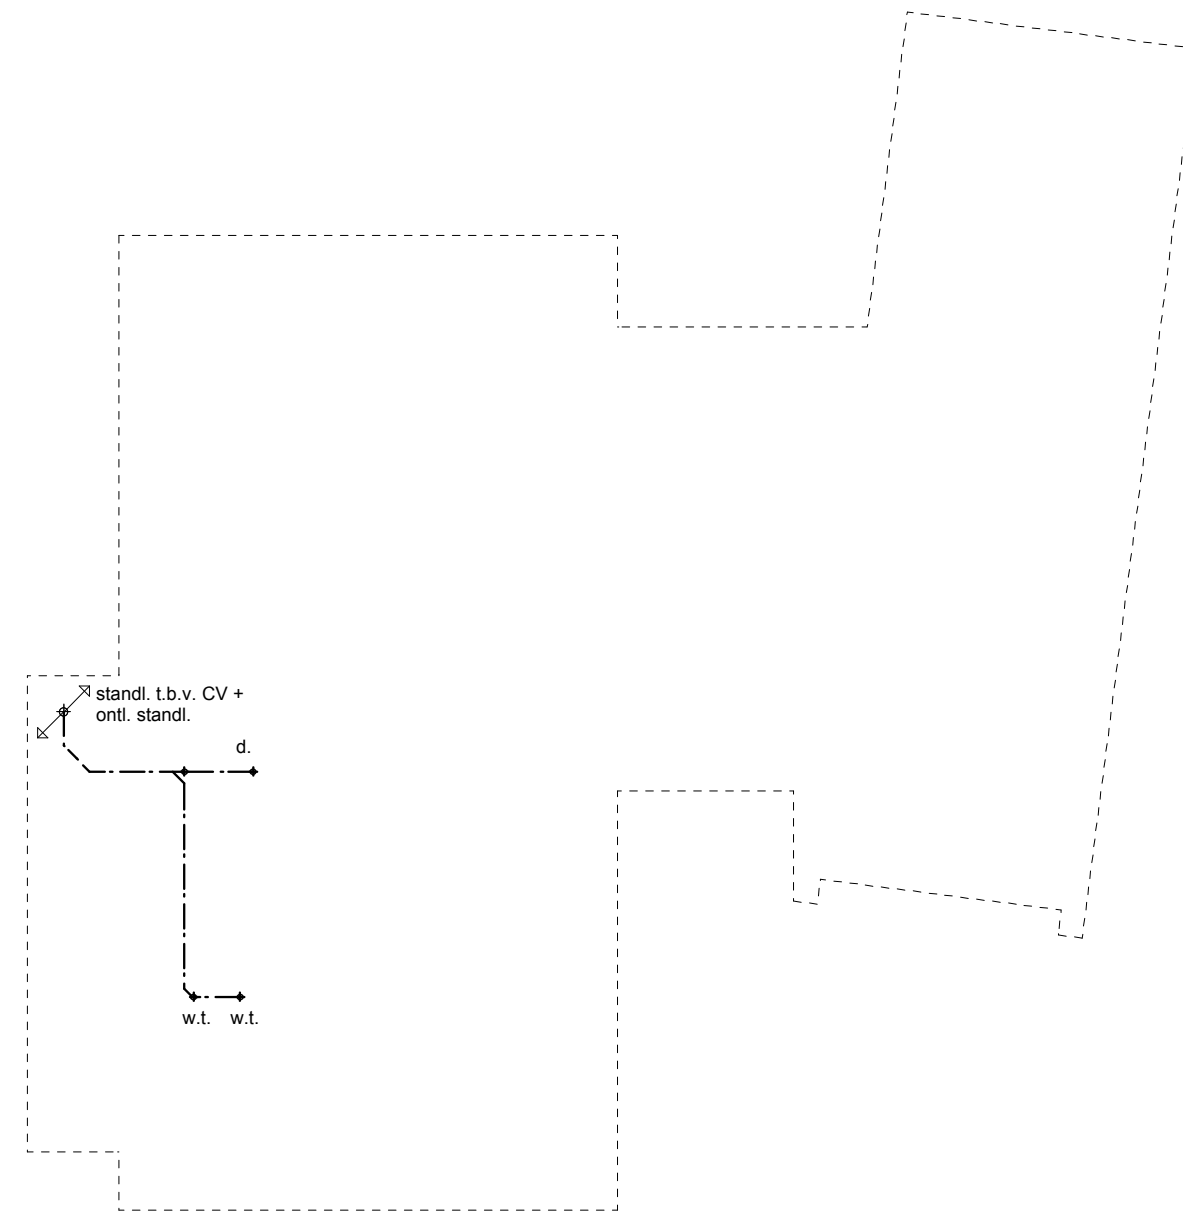

binnen- en buitenriolering
begane grond en verdieping

riolering

bestektekening

Betreft : Nieuwbouw woning aan de Zutphenseweg 71 te Vorden.

Opdrachtgever : **Dhr. G.H. van der Peijl**
Laan van Cattenbroeck 67
3703 BK Zeist
tel.: 06-53253099

Schaal : 1: 100
Get. : t.n.
Datum : 05-11-2015

Gew. :
Gew. :
Gew. :
Gew. :
Gew. :
Gew. :

Leefflang Architectuur
LEEFLANG ARCHITECTUUR

Raadhuisstraat 1a 7251 AA Vorden
Tel. 0575-552737
Fax. 0575-551724
E-mail Architectenburo@LeefflangArchitectuur.nl