


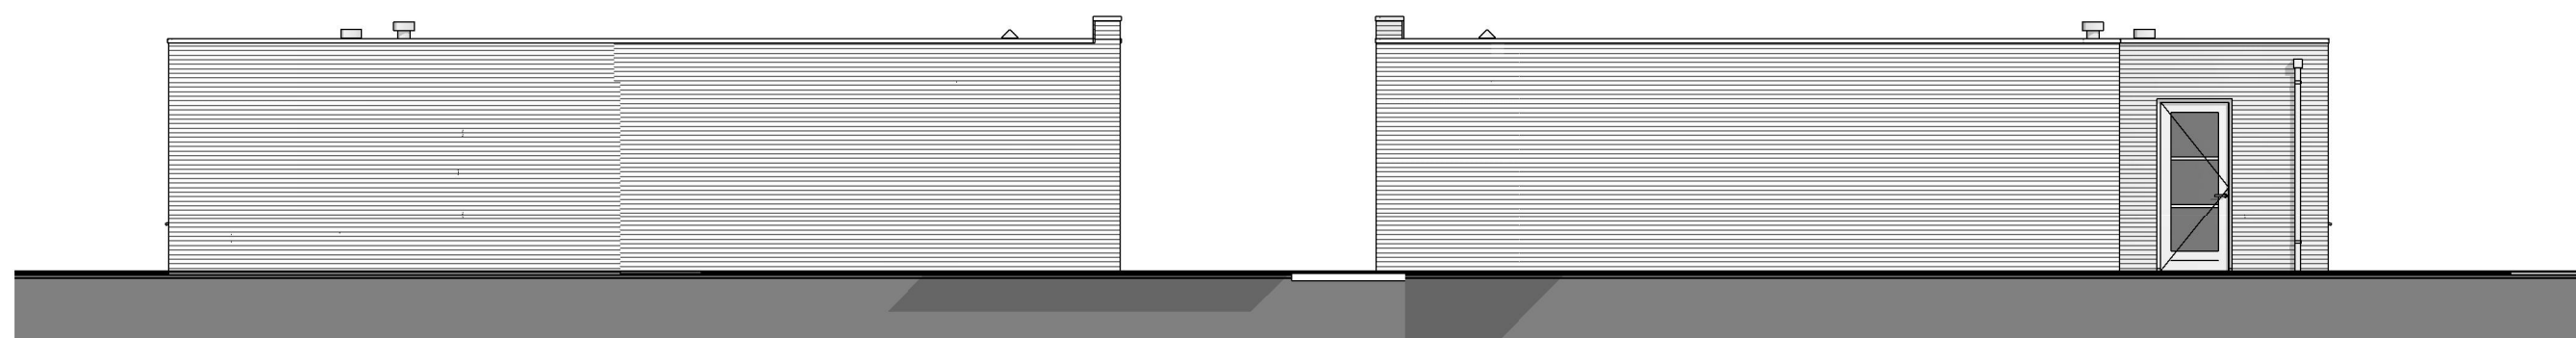


VOORGEVEL WONING 1 EN 2
1:100



ZIJGEVEL WONING 1
1:100

ZIJGEVEL WONING 2
1:100

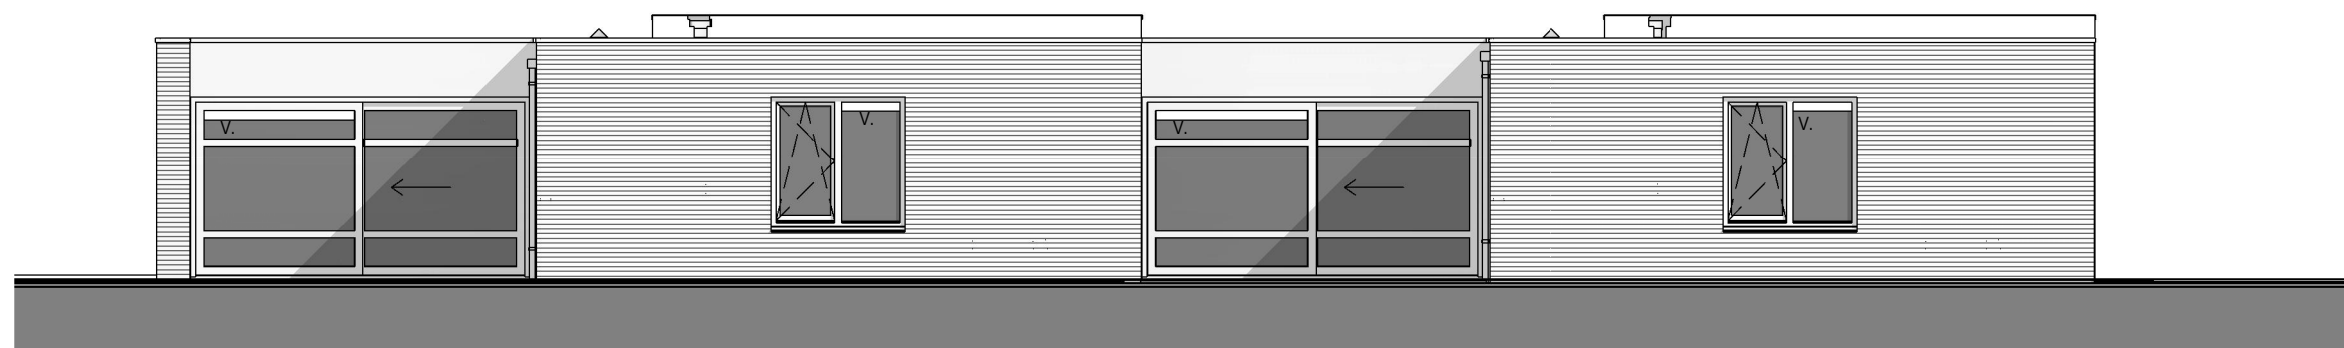

ACHTERGEVEL WONING 2 EN 1
1:100

HOOGTEMAATVOERING IN DE
DOORSNEDE- EN DETAIL-TEKENINGEN

RENVOOI

V.

VENTILATIEROOSTER

CASTILLO VORDEN - NIEUWBOUW 7 PATIOWONINGEN

13.019

omschrijving: GEVELAANZICHTEN WONING 1 EN 2

schaal: 1:100

datum: 17-12-2014

TO-13