



ZIJGEVEL WONING 3
1:100


VOORGEVEL WONING 3, 4, 5, 6
1:100




ACHTERGEVEL WONING 6, 5, 4, 3, ZIJGEVEL WONING 7
1:100

privacyscherm
3500 x 1800 mm (BxH)

privacyscherm
1400 x 1100 mm (BxH)

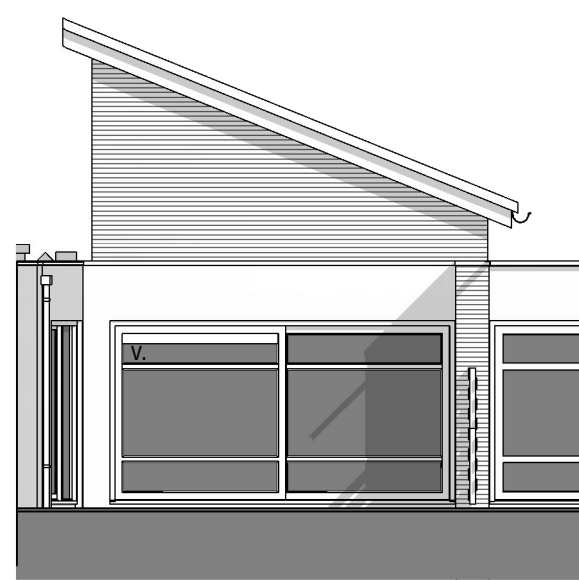

ACHTERGEVEL WONING 6
1:100

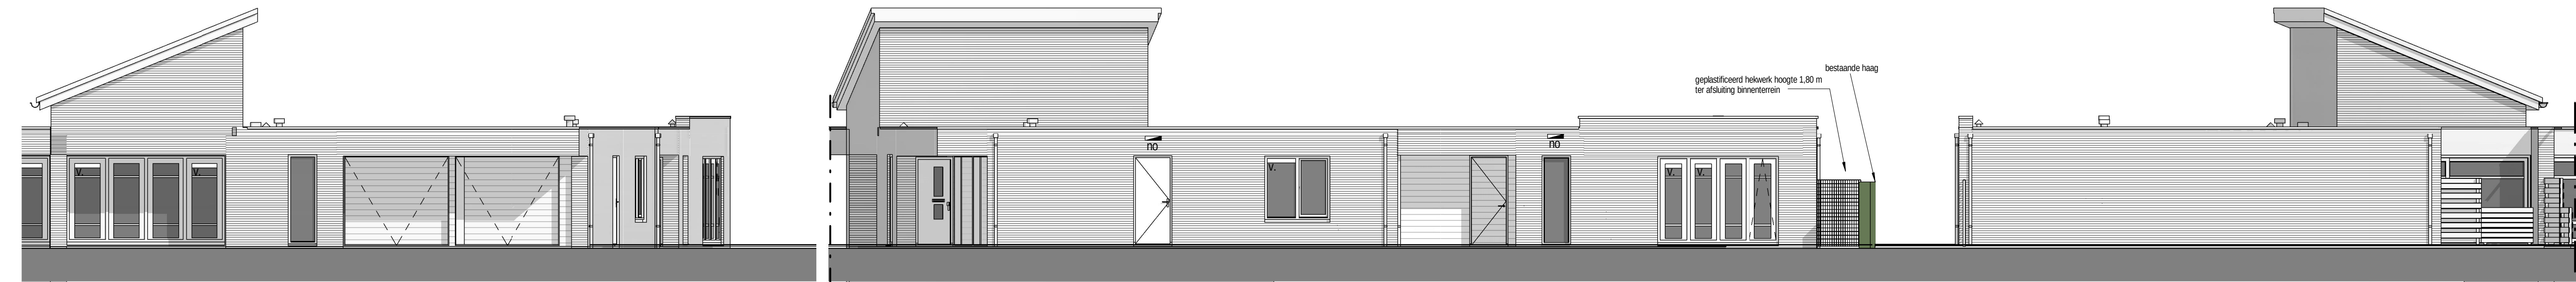


VOORGEVEL WONING 6
1:100

ZIJGEVEL WONING 6, VOORGEVEL WONING 7
1:100

geplest/coörd hekwerk hoogte 1,20 m
ter afsluiting binnenterrein

bestaande haag


ZIJGEVEL WONING 7
1:100

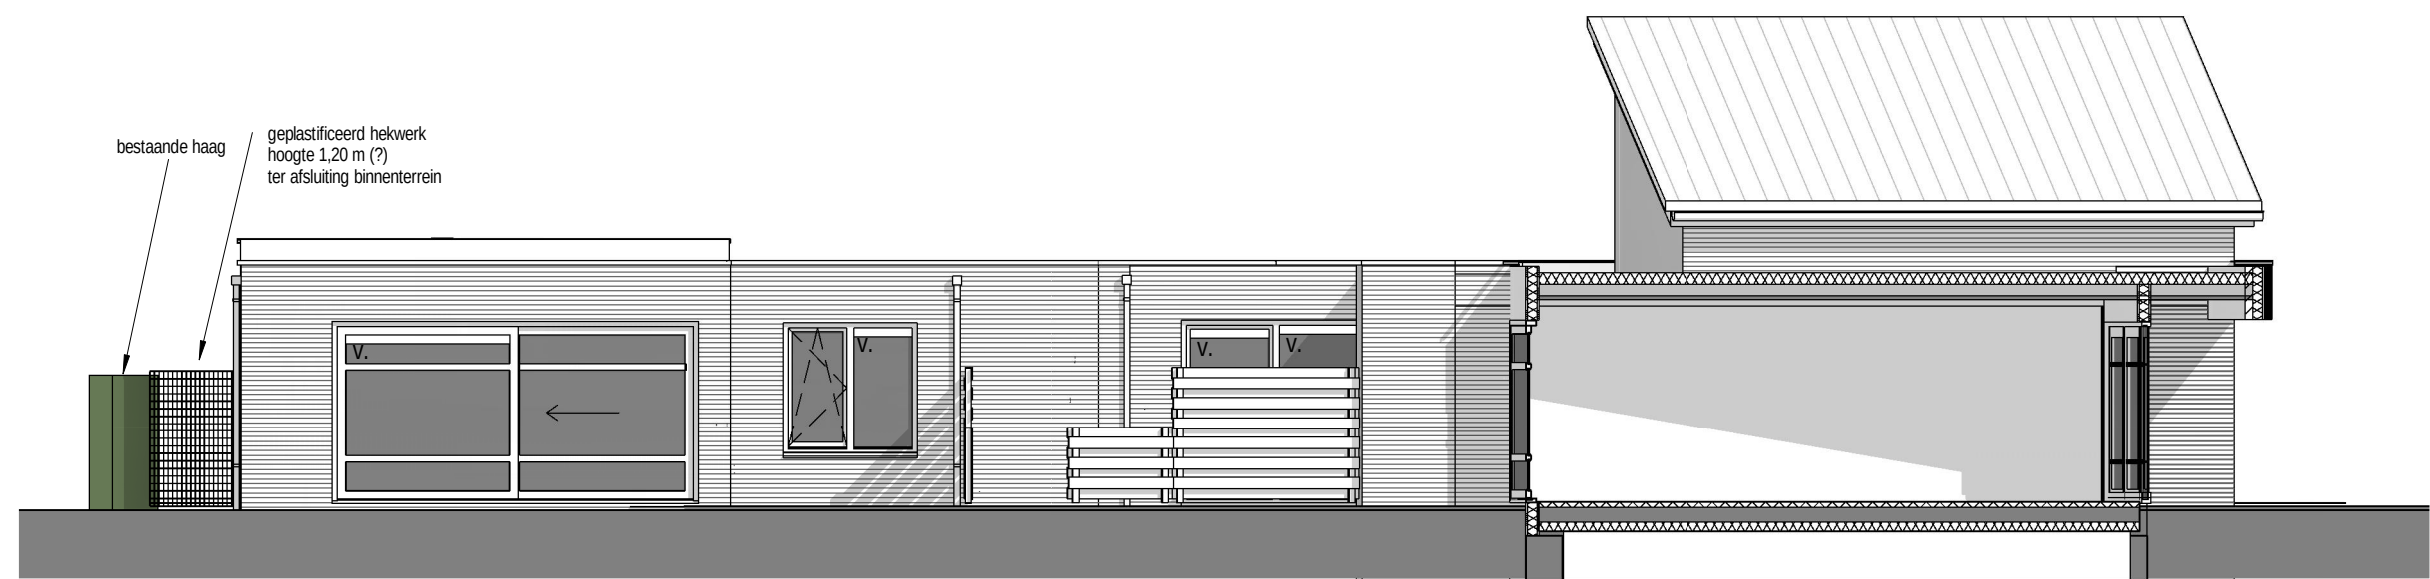

ACHTERGEVEL WONING 7, ZIJGEVEL WONING 6
1:100

bestaande haag

geplest/coörd hekwerk
hoogte 1,20 m (?)
ter afsluiting binnenterrein

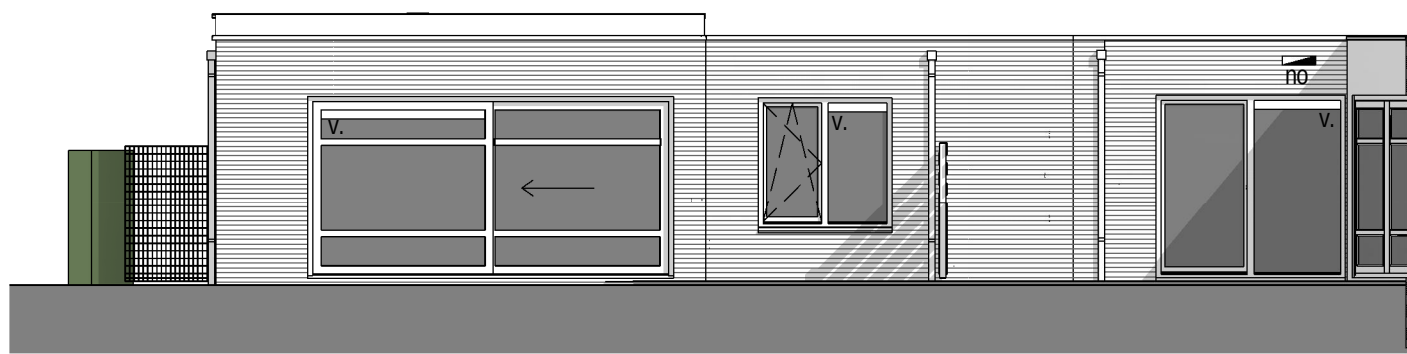

ACHTERGEVEL WONING 7
1:100

HOOGTEMAATVOERING IN DE
DOORSNEDE- EN DETAIL-TEKENINGEN

RENVOOI

V.

VENTILATIEROOSTER

ESPRIT projectontwikkeling

PH3

PALAZZO

ARCHITECTUUR & STEDENBOUW

Palazzo bv

PROJECT:
CASTILLO VORDEN - NIEUWBOUW 7 PATIOWONINGEN
Burgemeester Galleestraat te Vorden

Postbus 1029

6920 BA Duiven

Ratio 16

6921 RW Duiven

T 026 319 32 00

duiven@palazzogroep.nl

www.palazzogroep.nl

OPDRACHTGEVER:
ESPRIT PROJECTONTWIKKELING B.V.

OMSCHRIJVING:
GEVELAANZICHTEN WONING 3, 4, 5, 6 & 7

FASE:

TECHNISCH ONTWERP

STATUS:

OMGEVINGSVERGUNNING

GEWIJZIGD:

A

GETEKEND:

B

GEWIJZIGD:

D

GETEKEND:

E

SCHAA:

1:100

FORMAAT:

A1

GEWIJZIGD:

F

GETEKEND:

ARCHITECT:

HvdZ

GETEKEND:

MvdW

DATUM:

17-12-2014

PROJECTNUMMER:

13.019

BLADNUMMER:

TO-14