




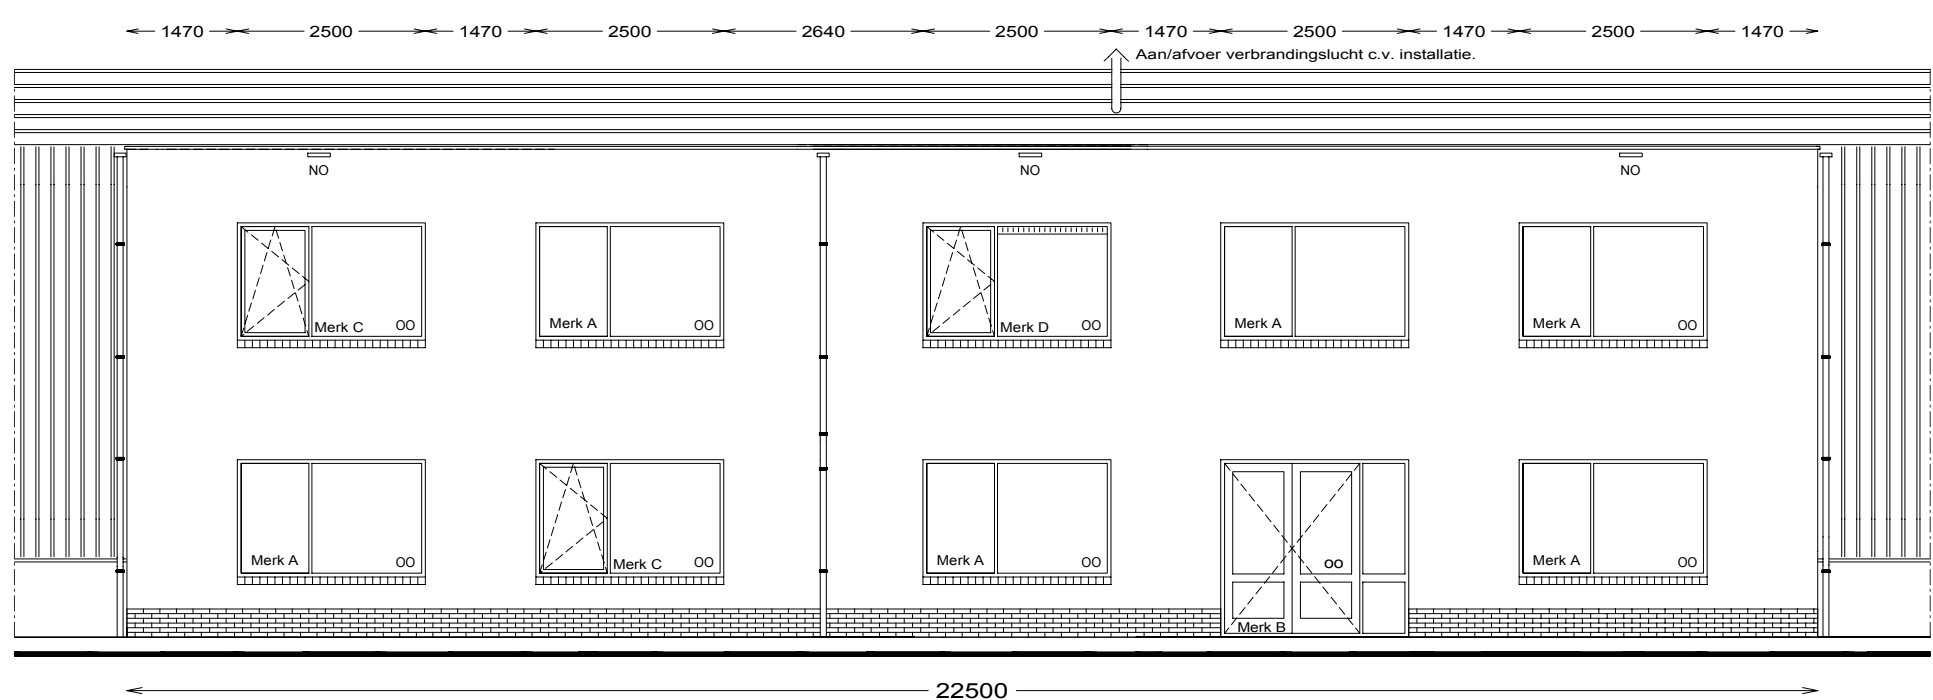


Voorgevel

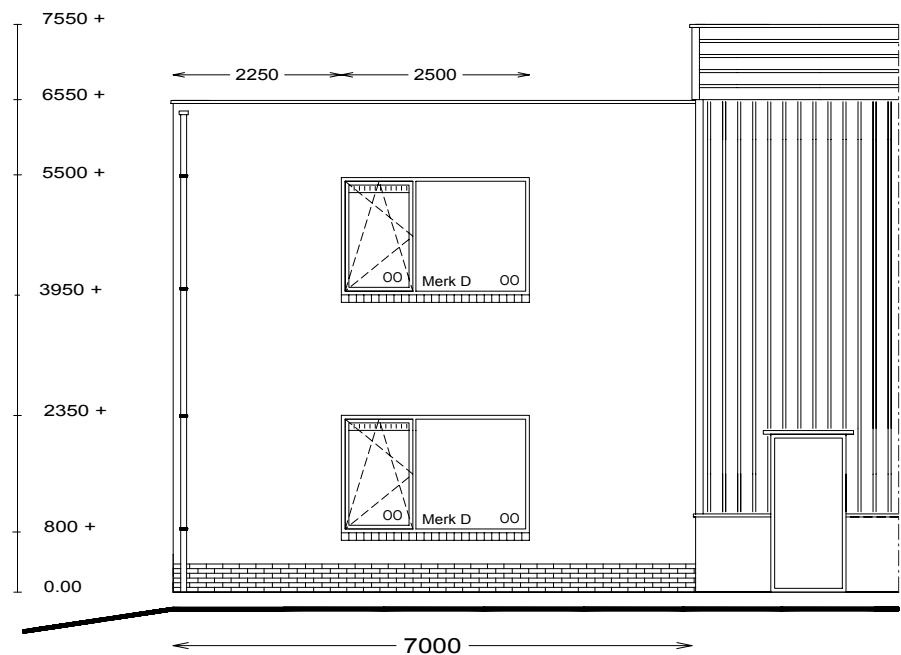

R - zijgevel

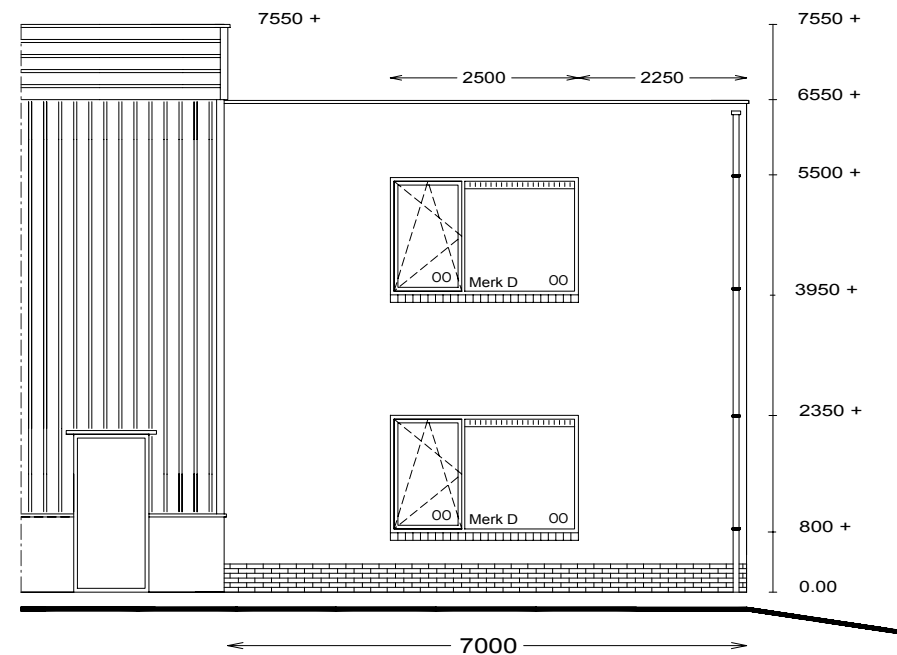


L - zijgevel

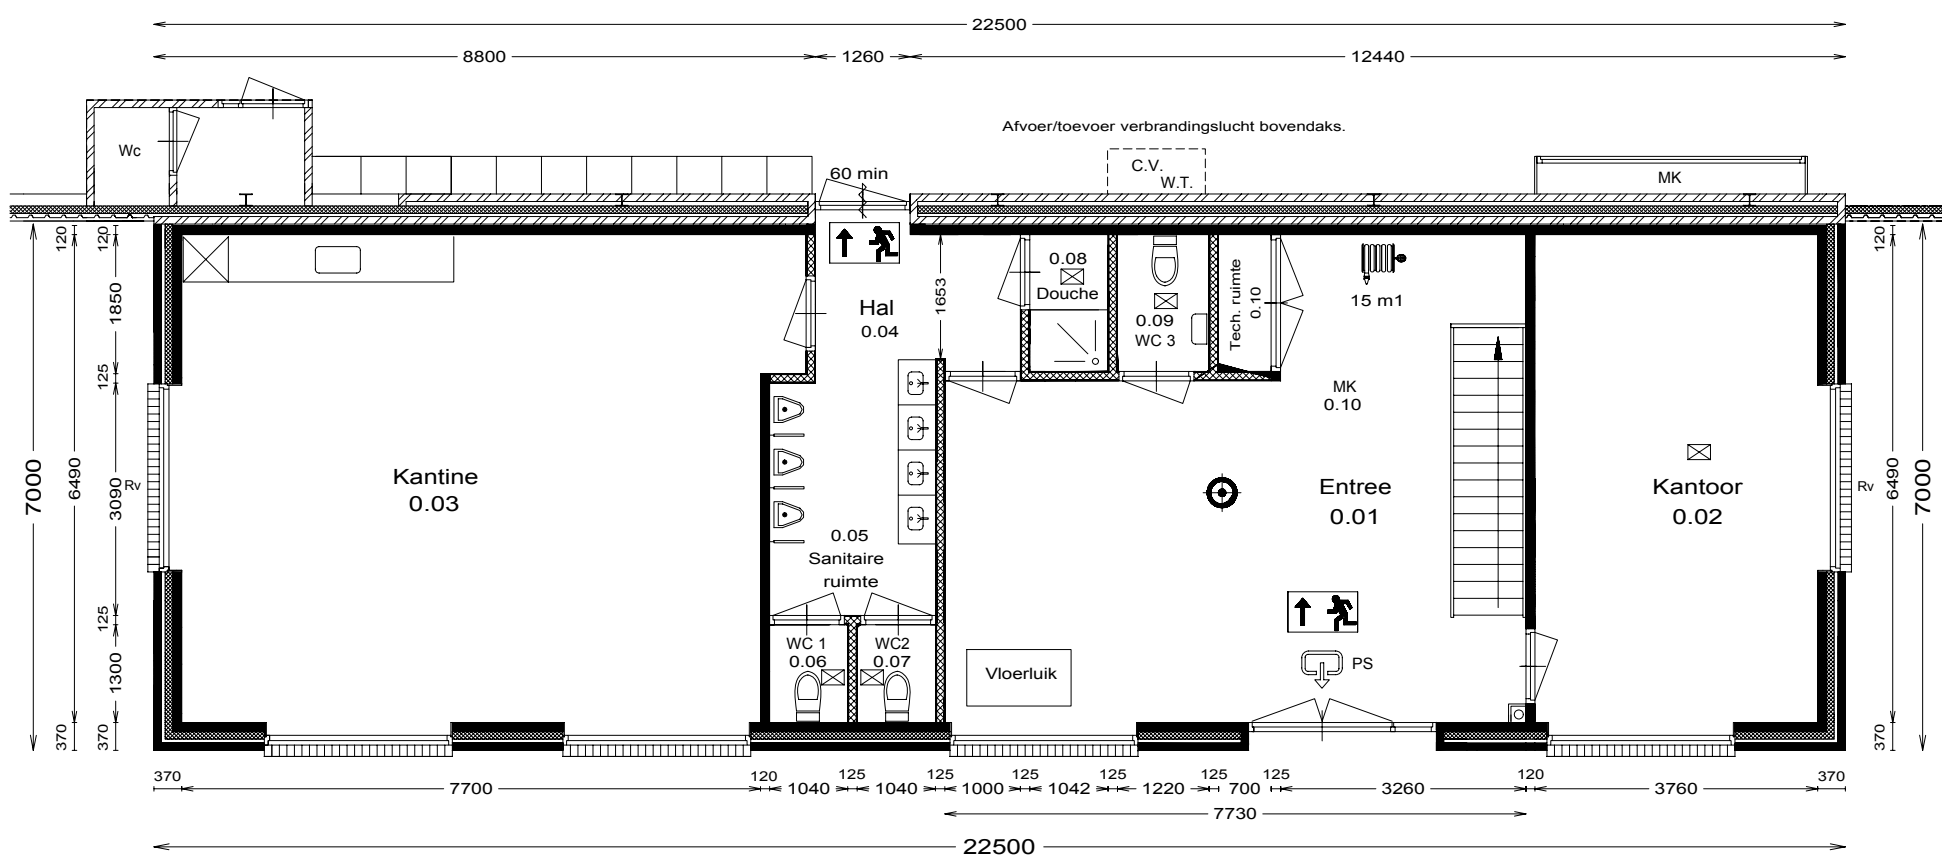


Plattegrond

Peil is bovenkant vier bestaande loods = 0.00

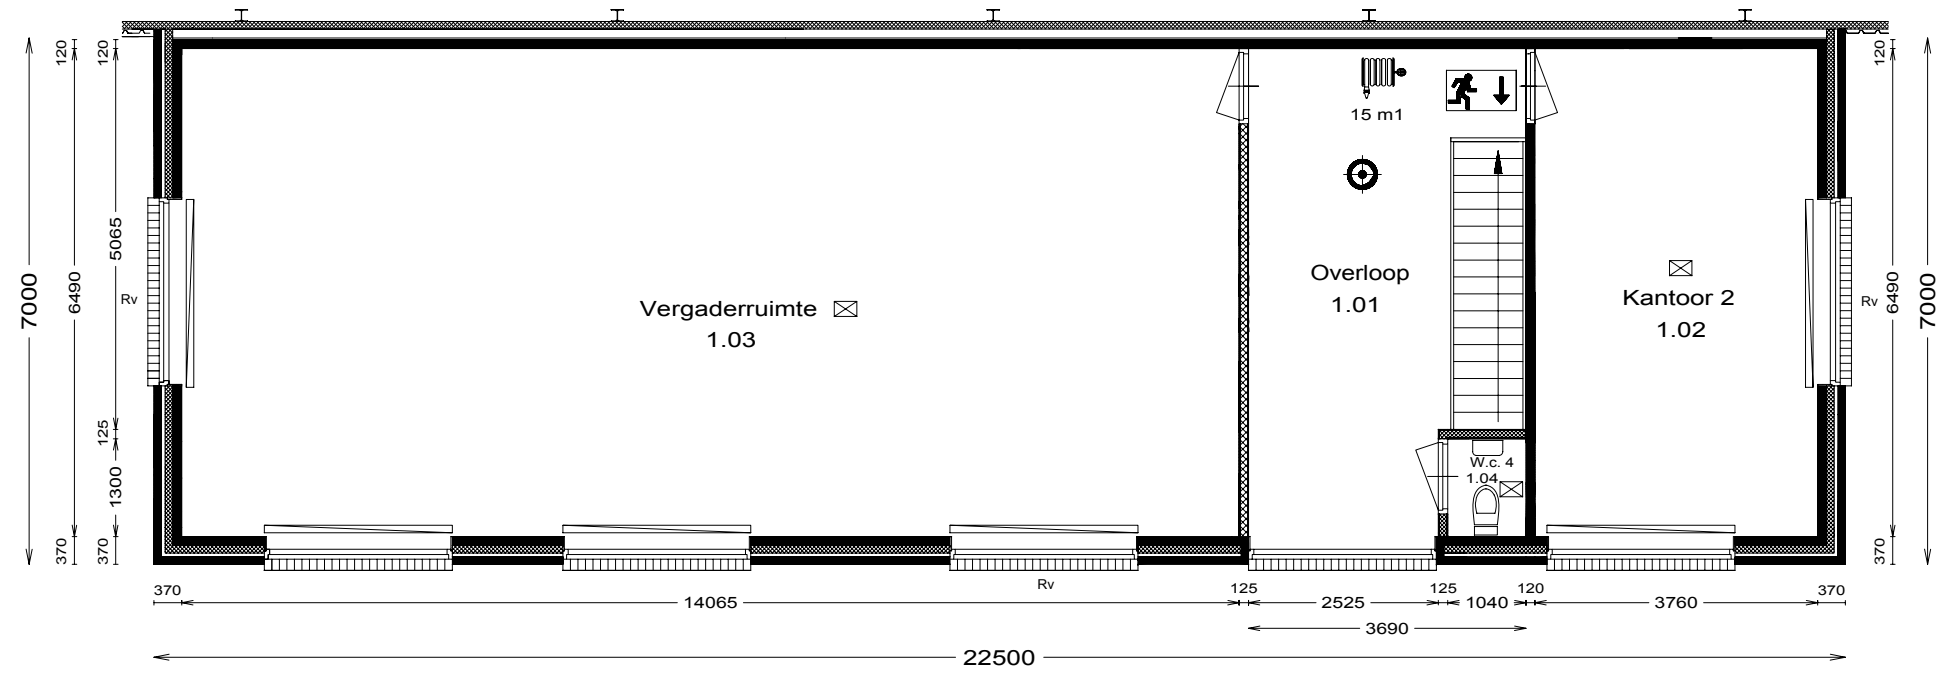


Verdieping

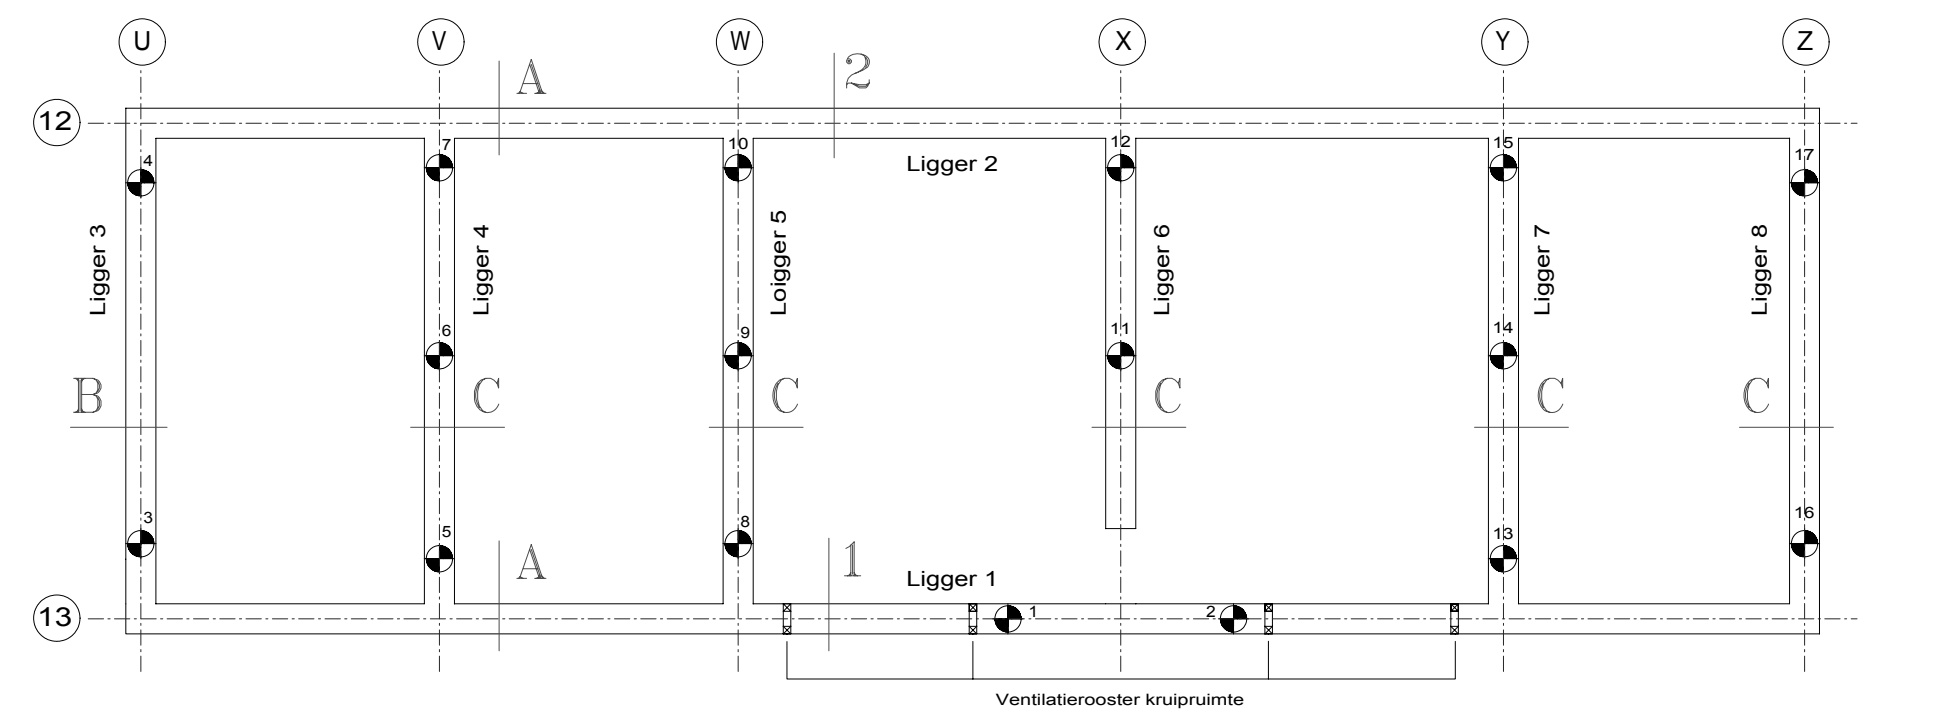


Palenplan + funderingsbalken


Volgens Constructie tekening Kantoort 001

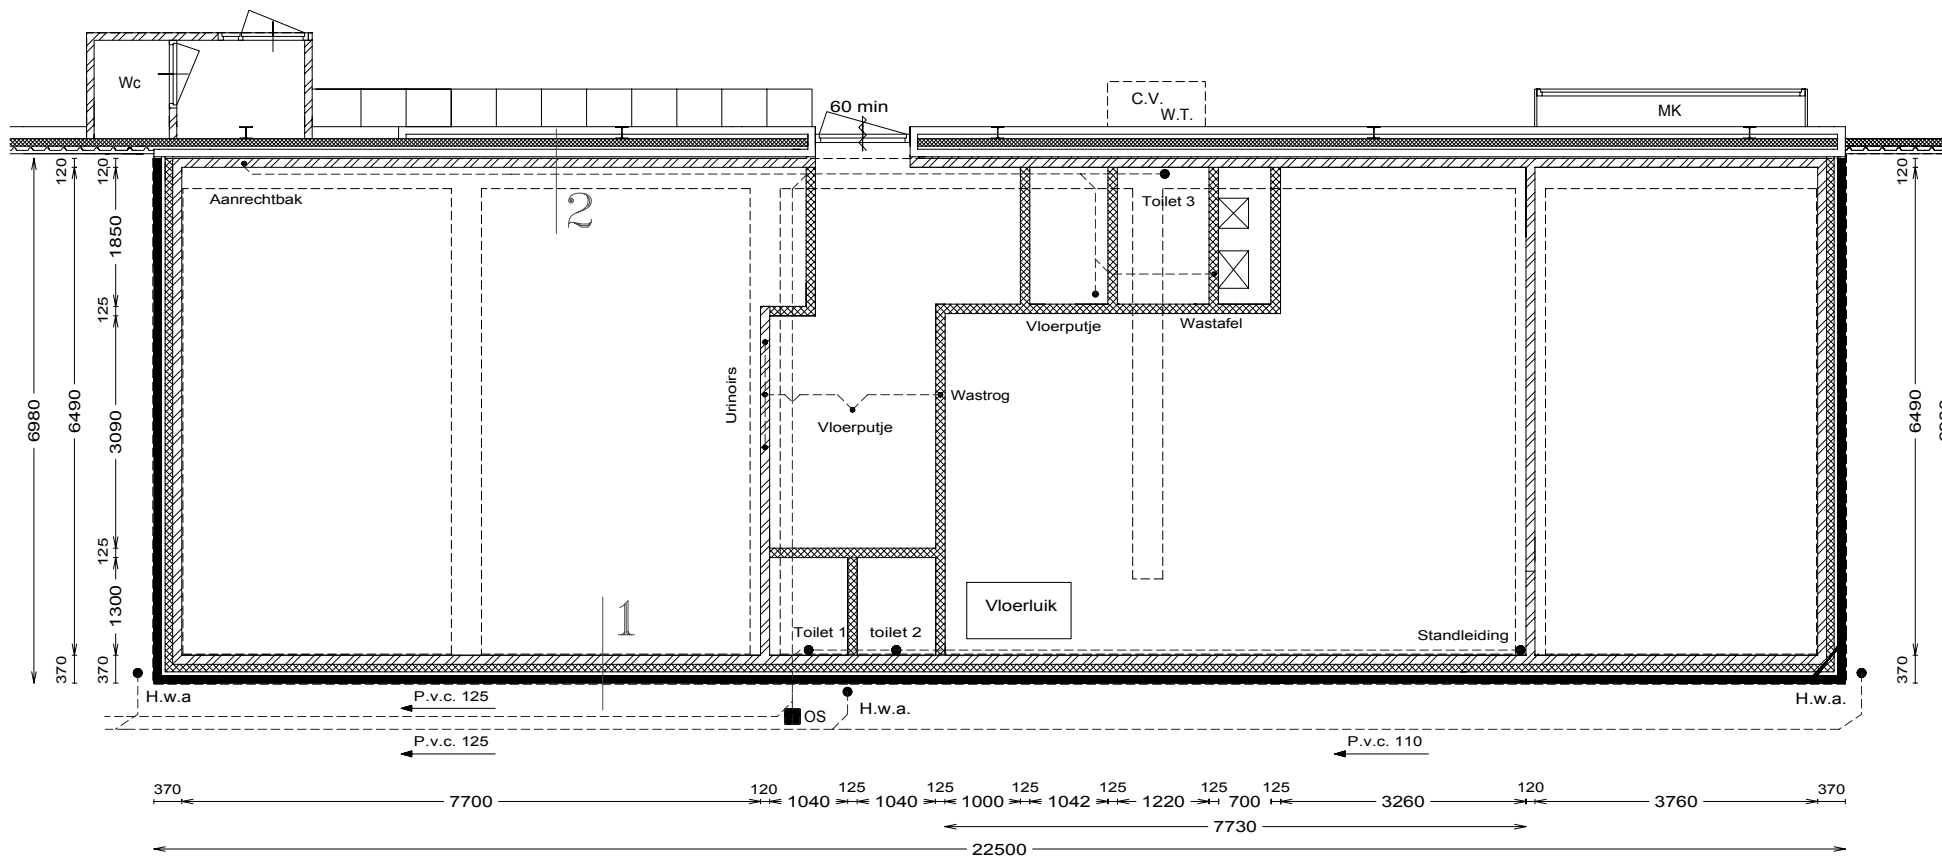


Riolering (installatie) begane grond

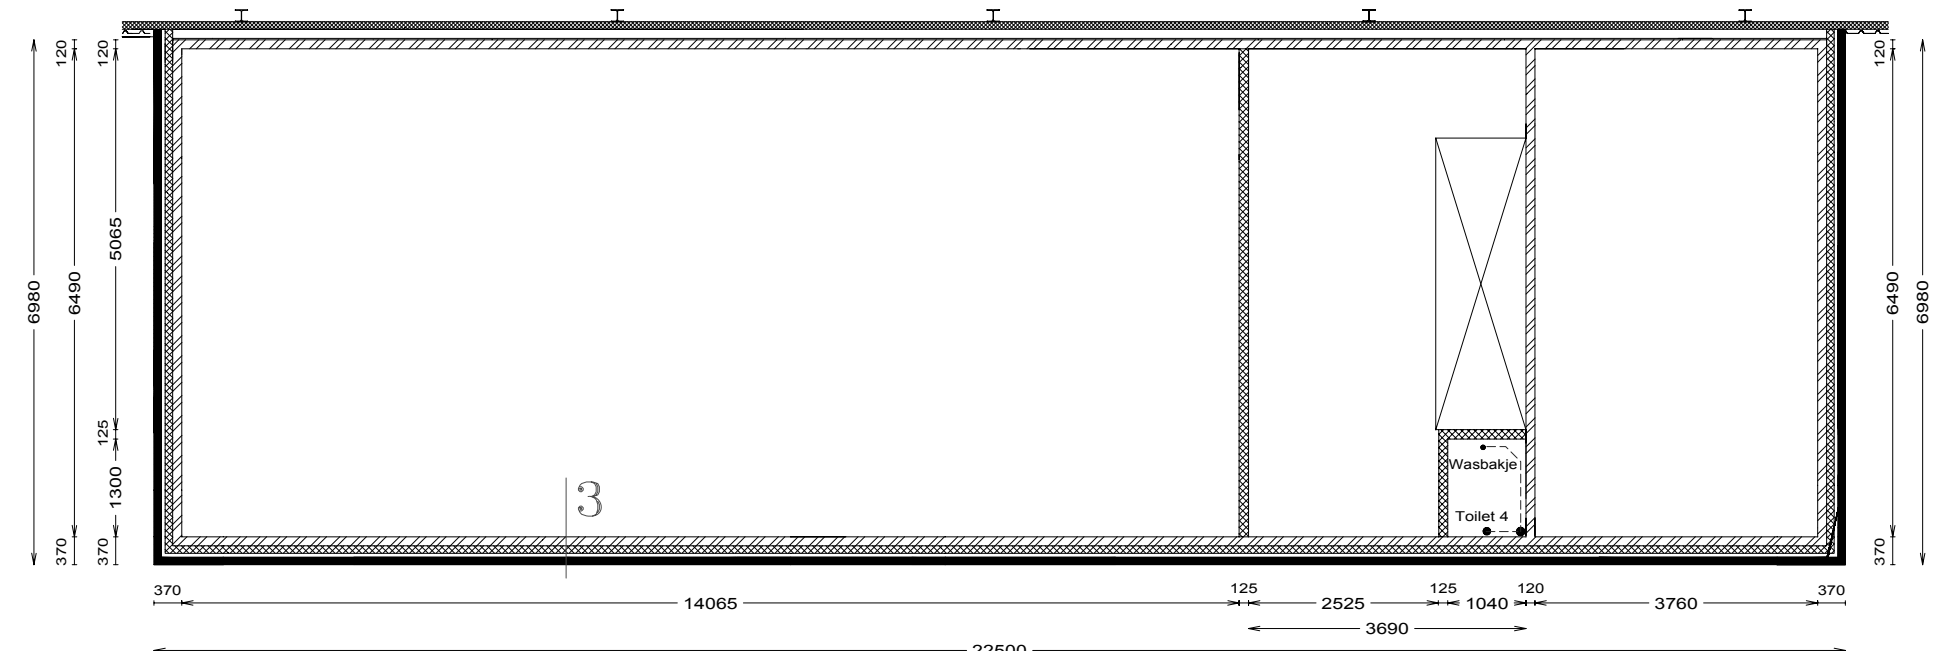


Riolering (installatie) verdieping

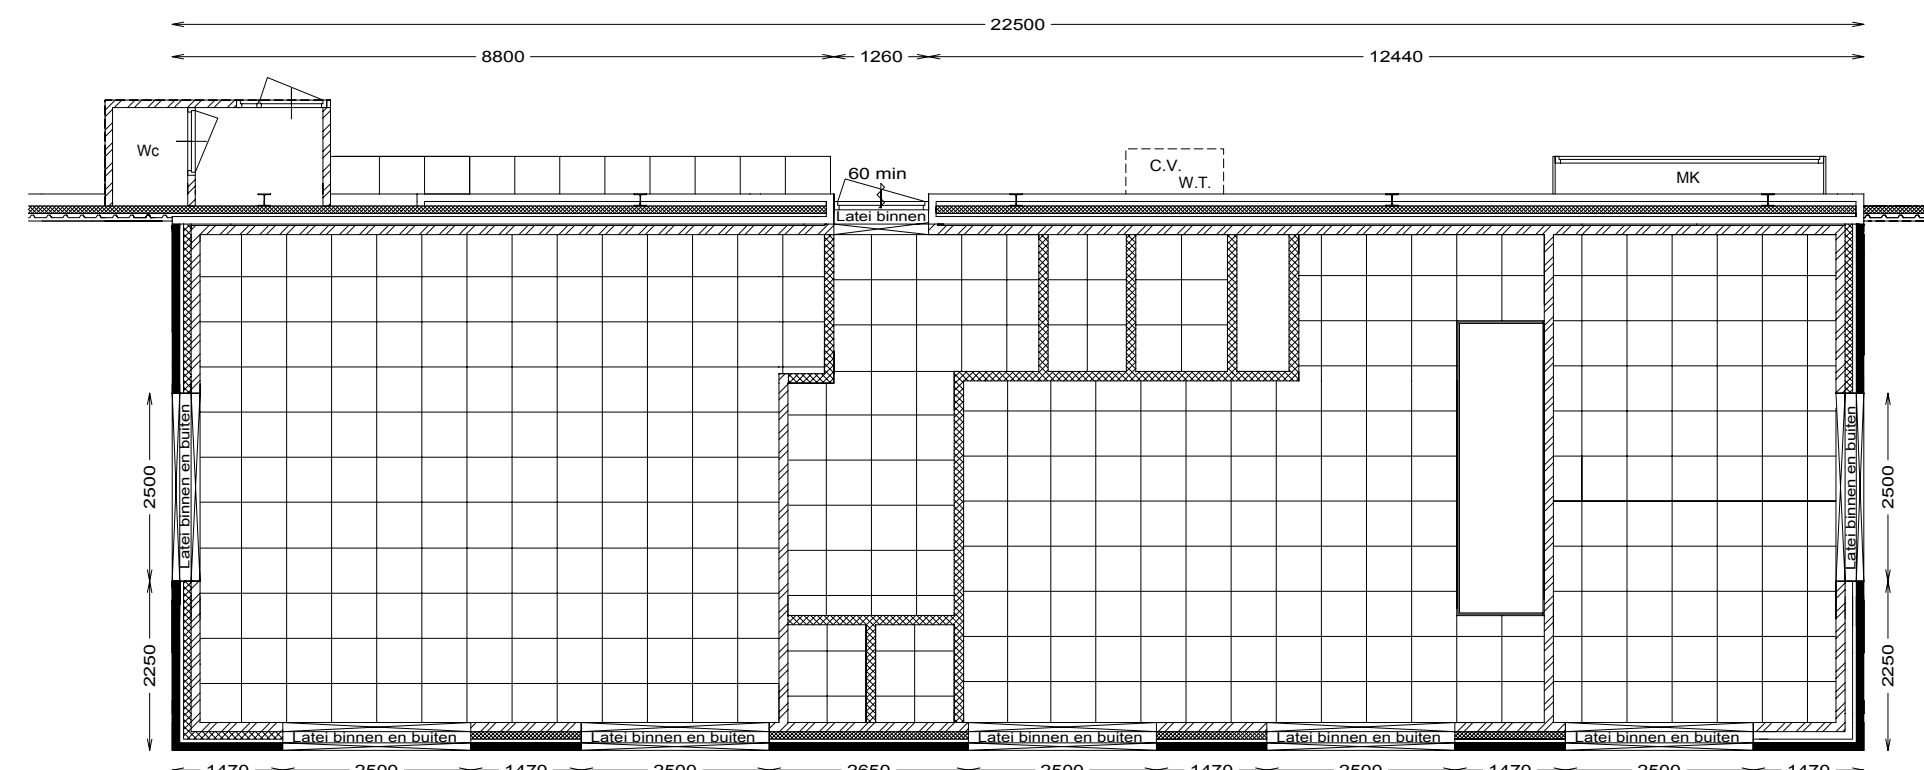

Draagconstructies plattegrond

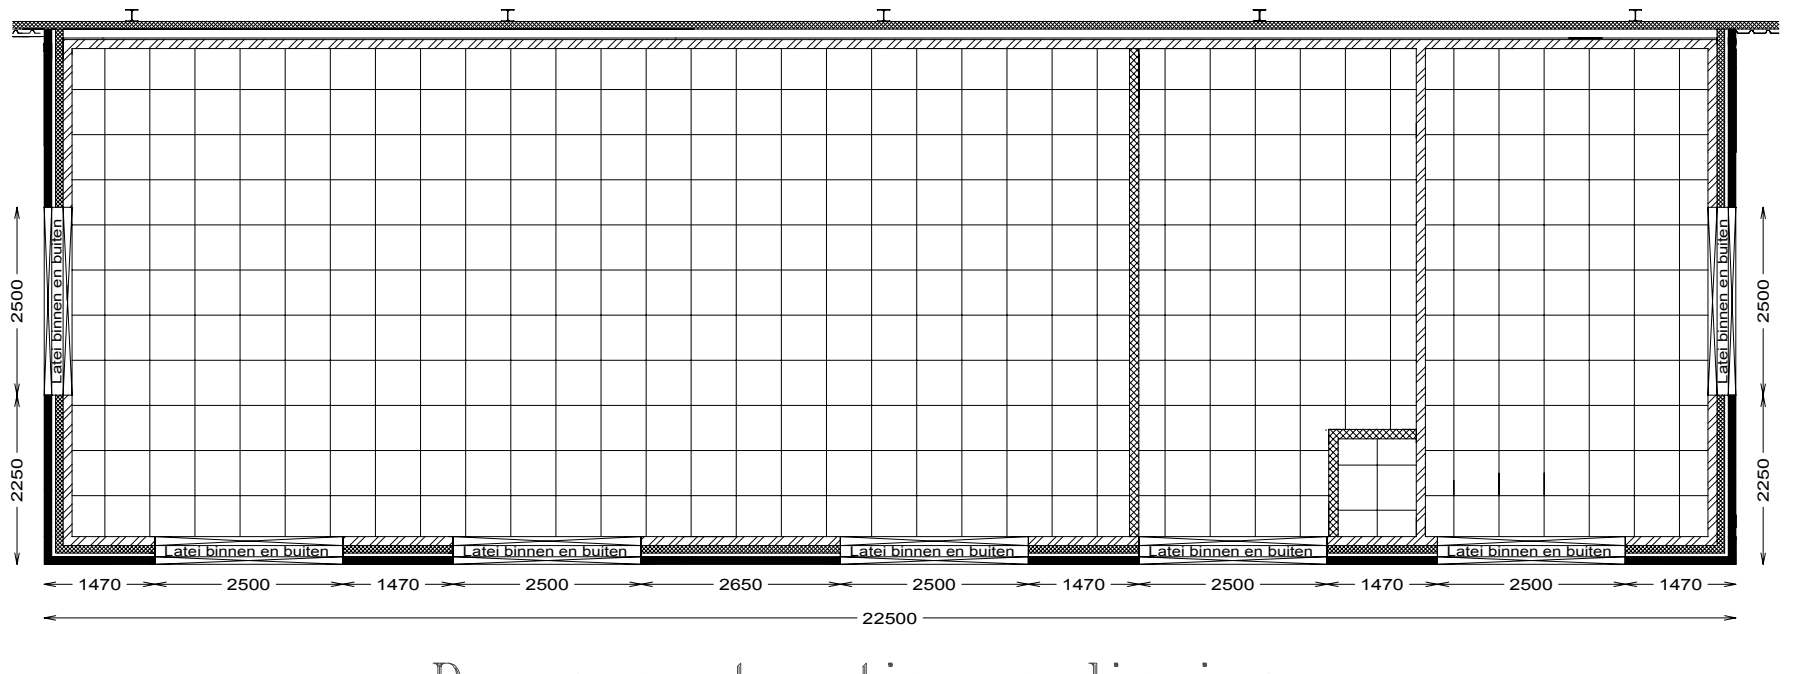


Draagconstructies verdieping

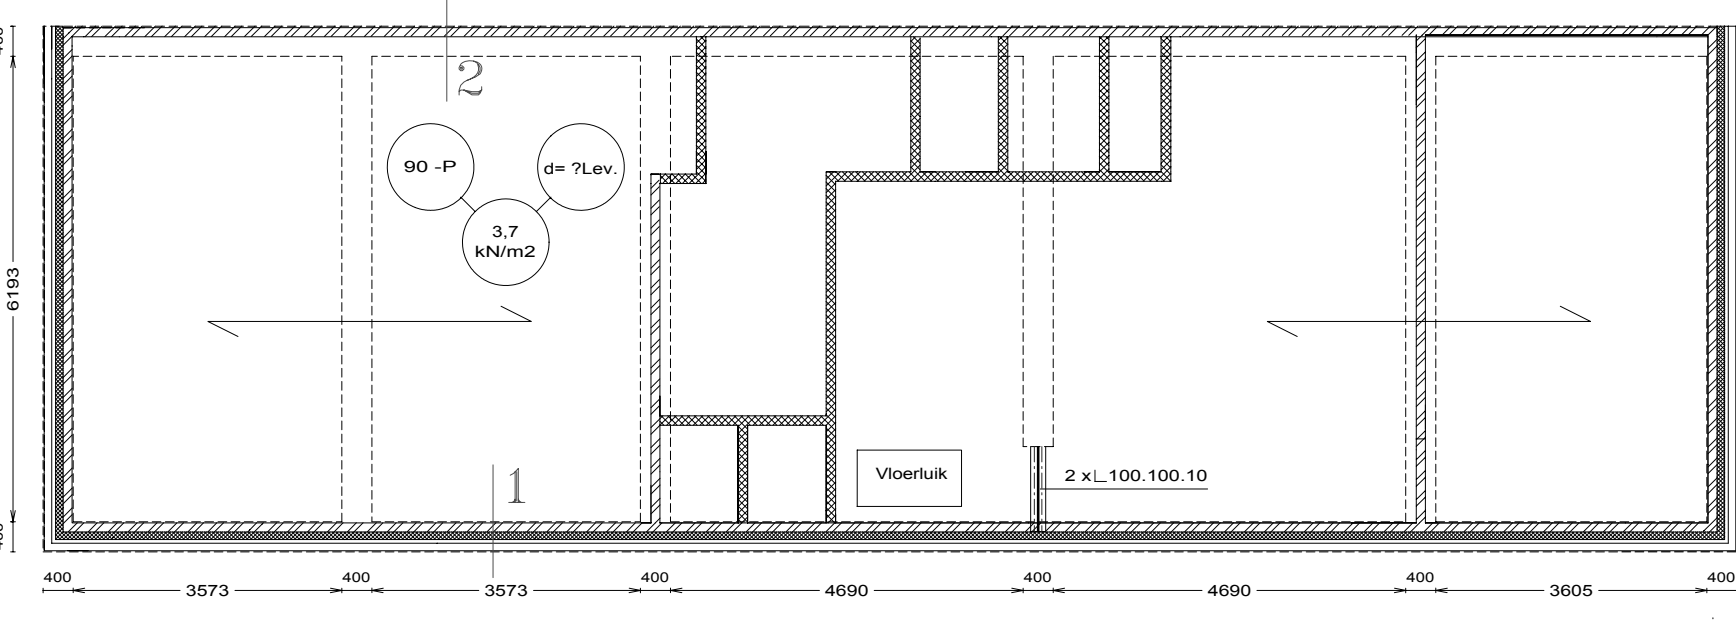


Combinatievloer begane grond

E.e.a. volgens opgaaf leverancier

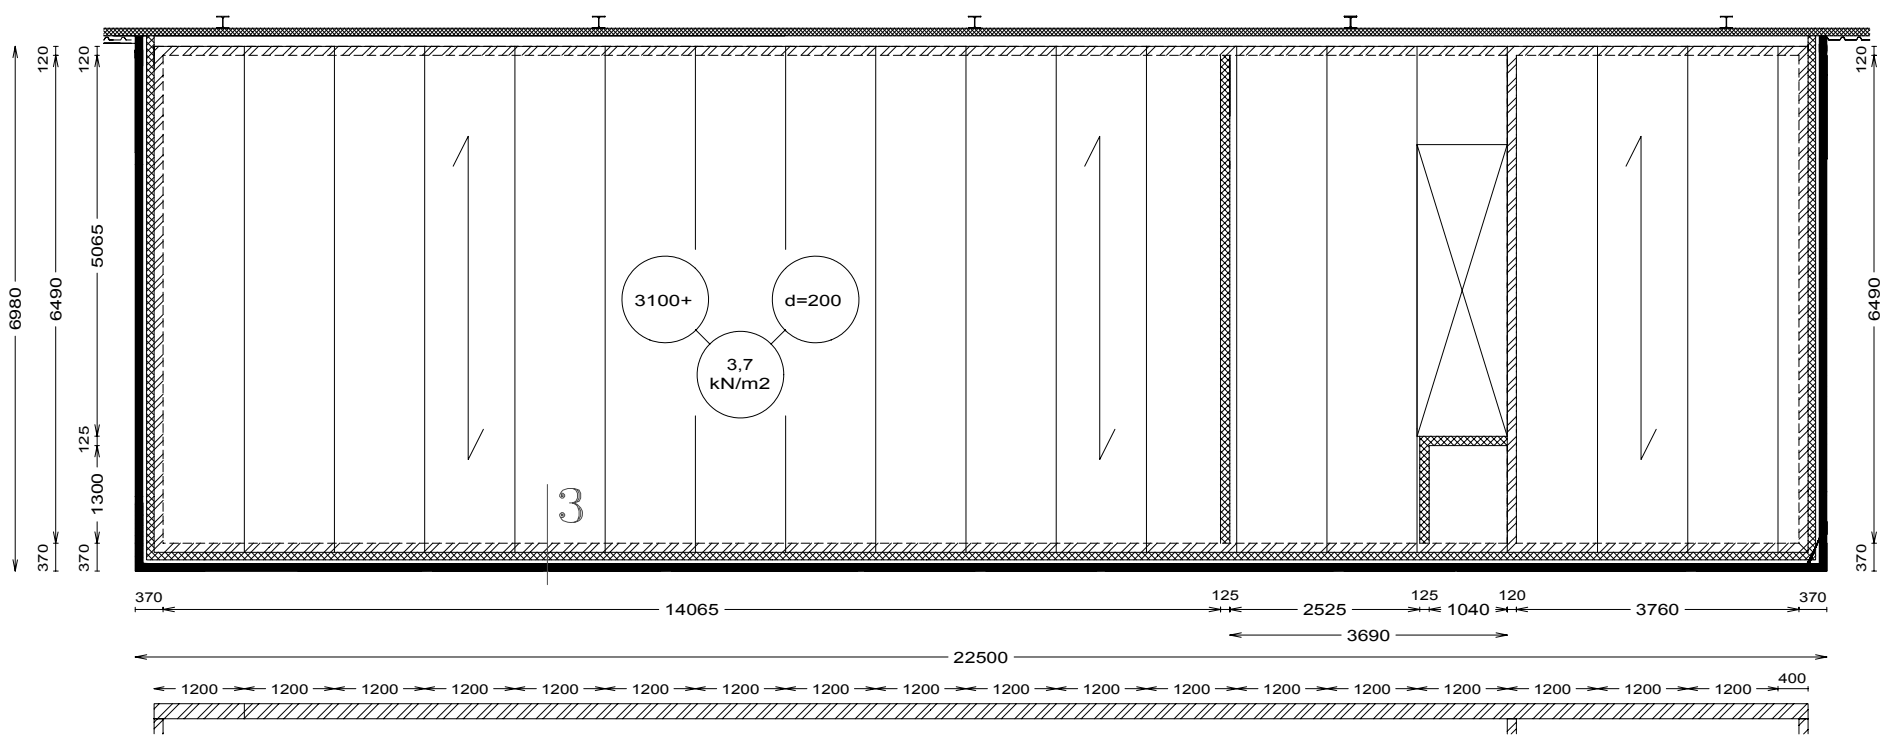


Kanaalplaatvloer verdieping

E.e.a. volgens opgaaf leverancier

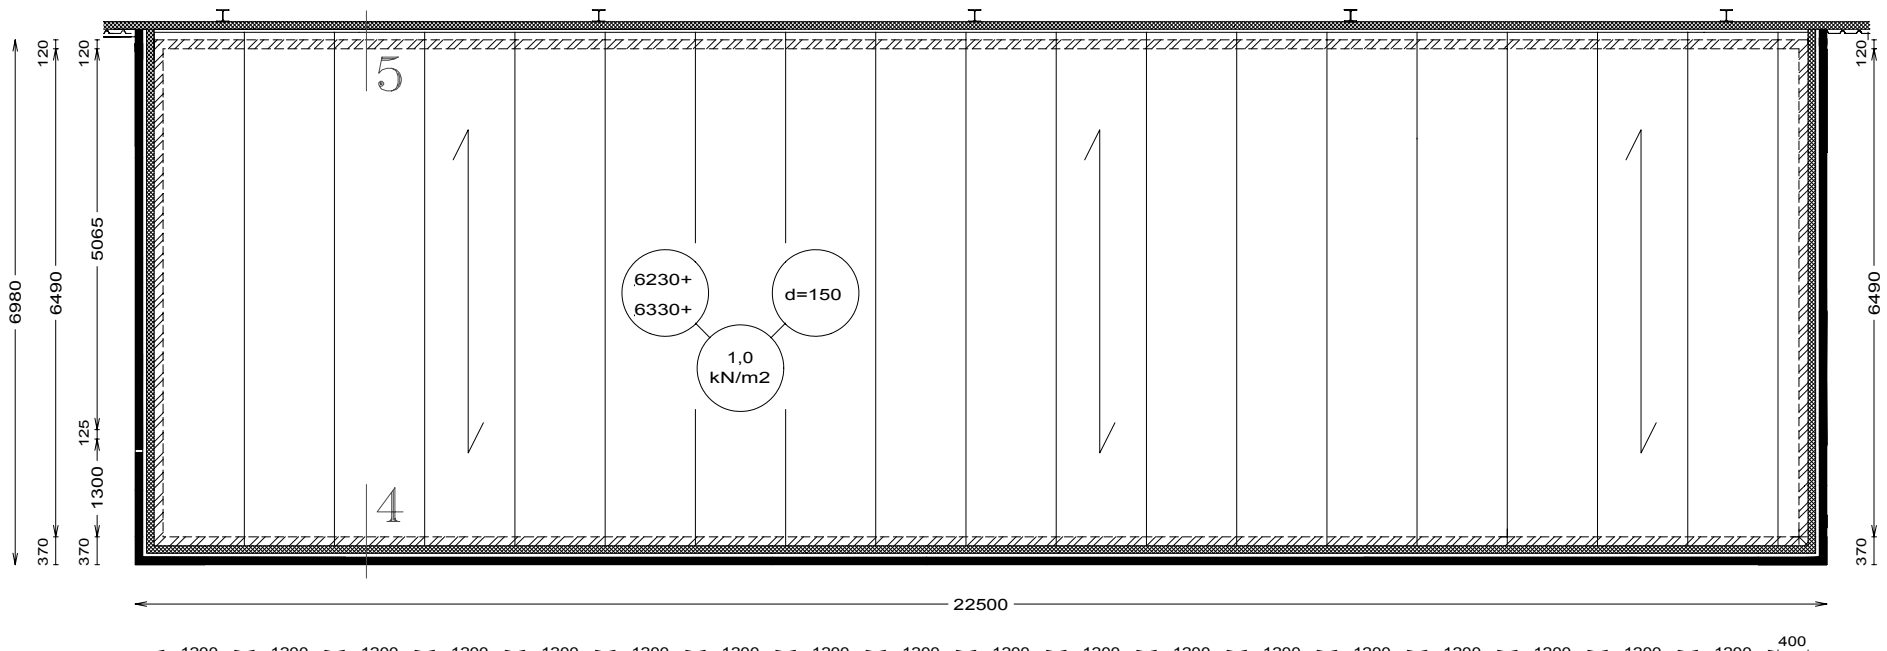


Kanaalplaatvloer dak


E.e.a. volgens opgaaf leverancier

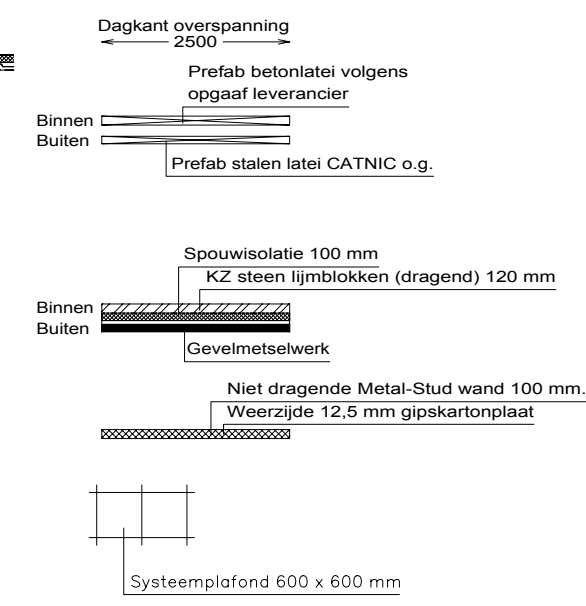


Detail 4

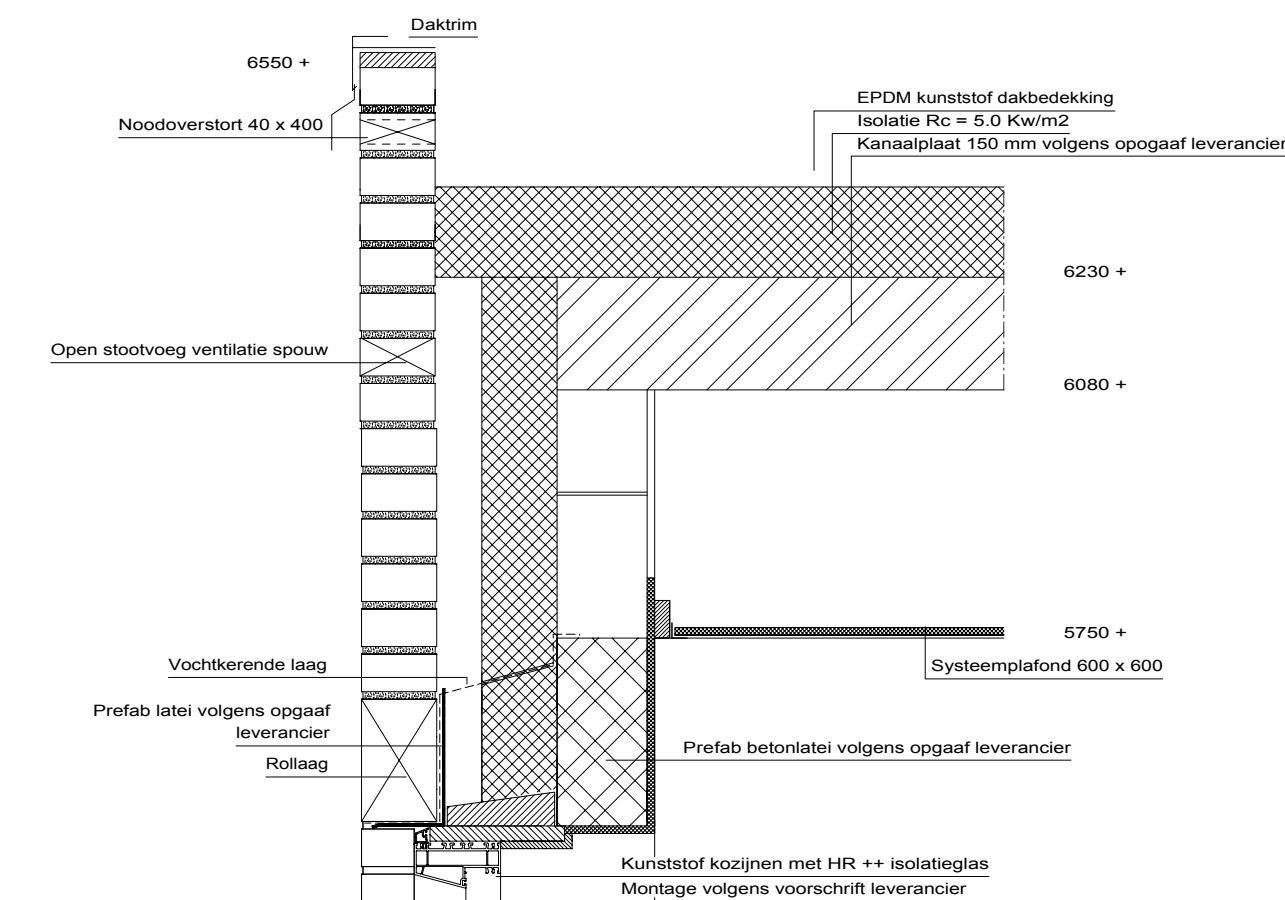


Detail 3

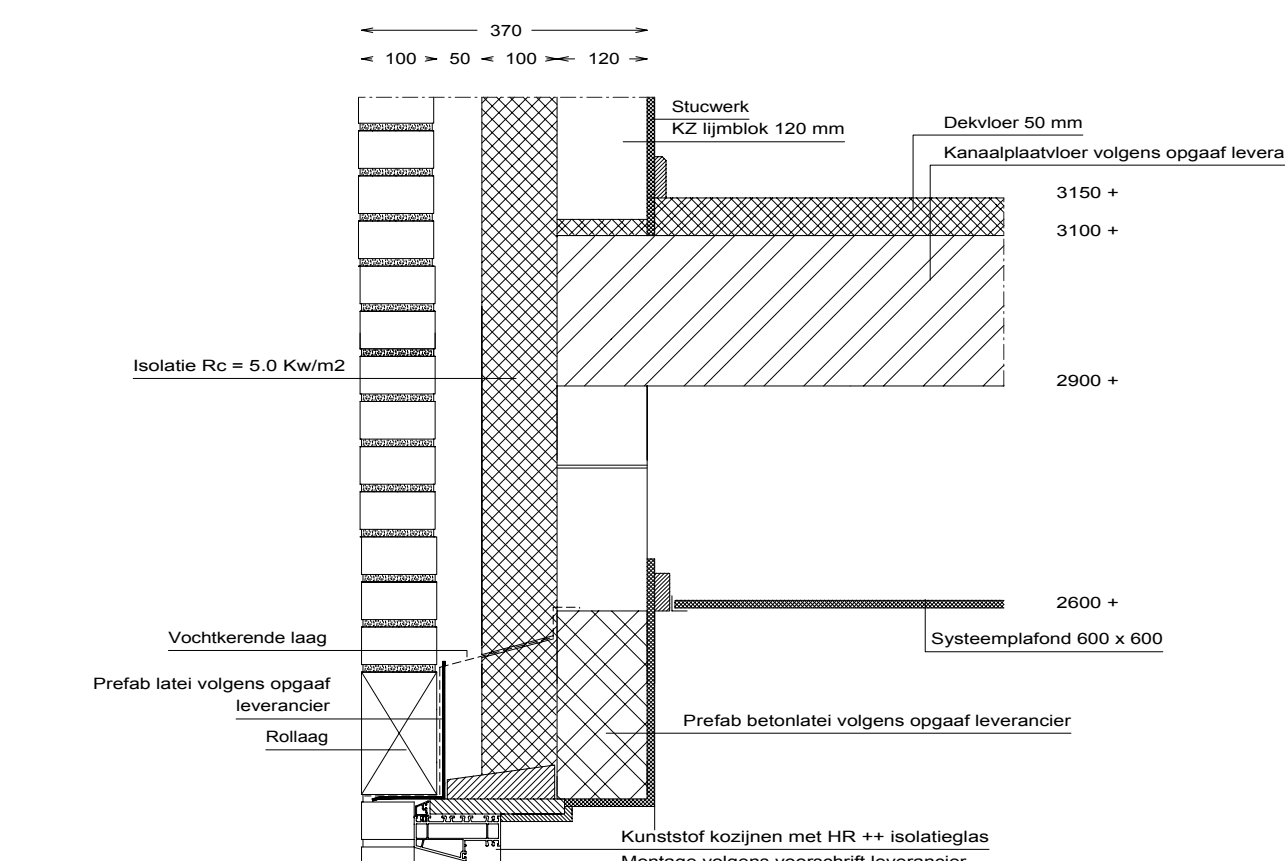


Detail 1

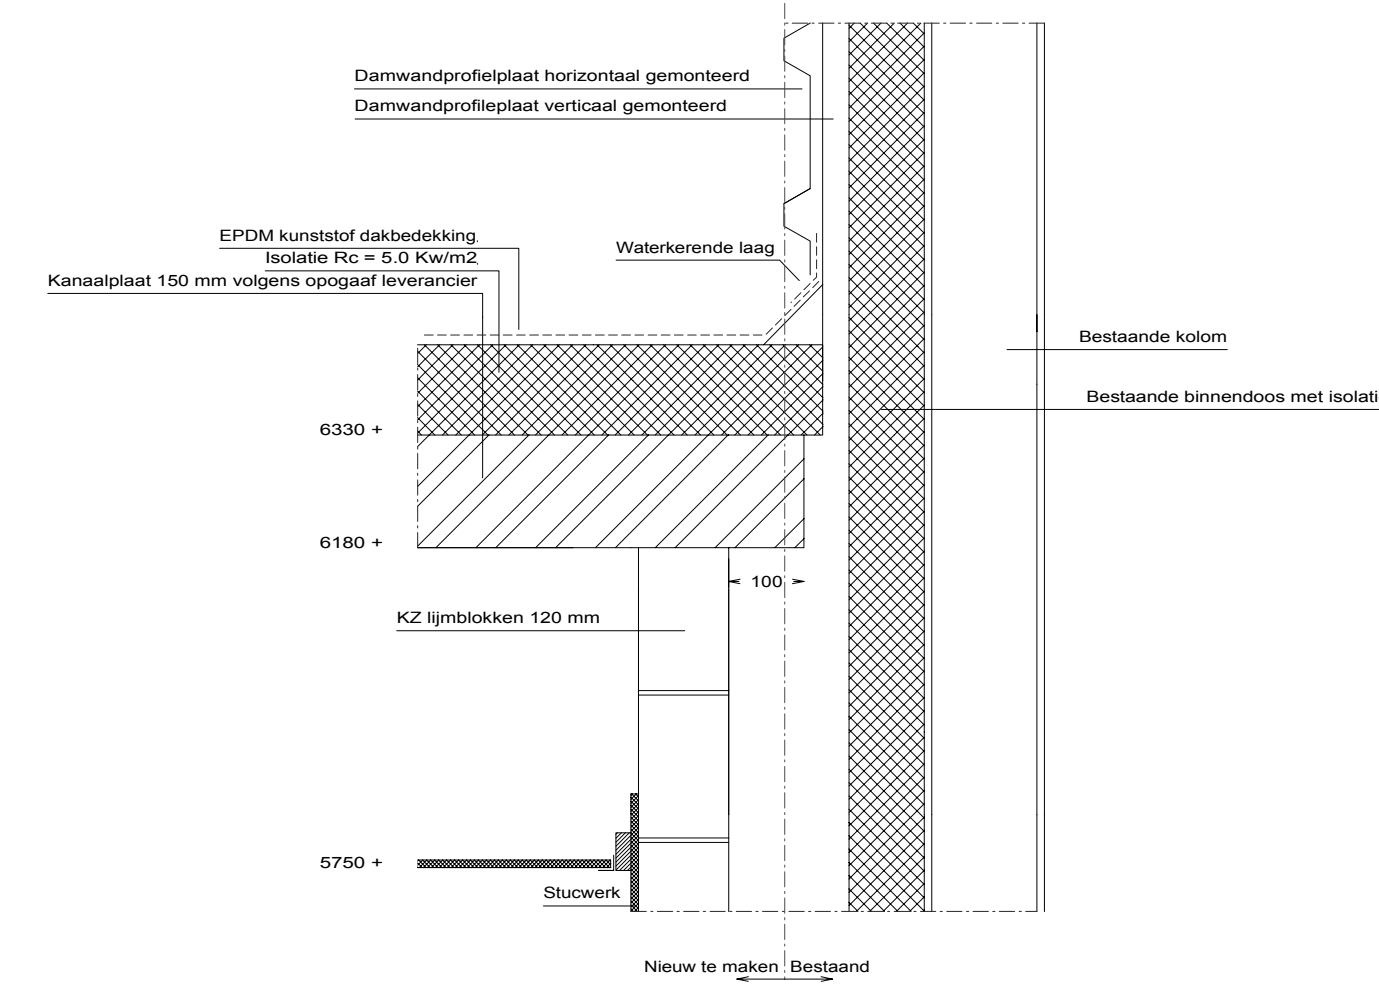


Detail 5

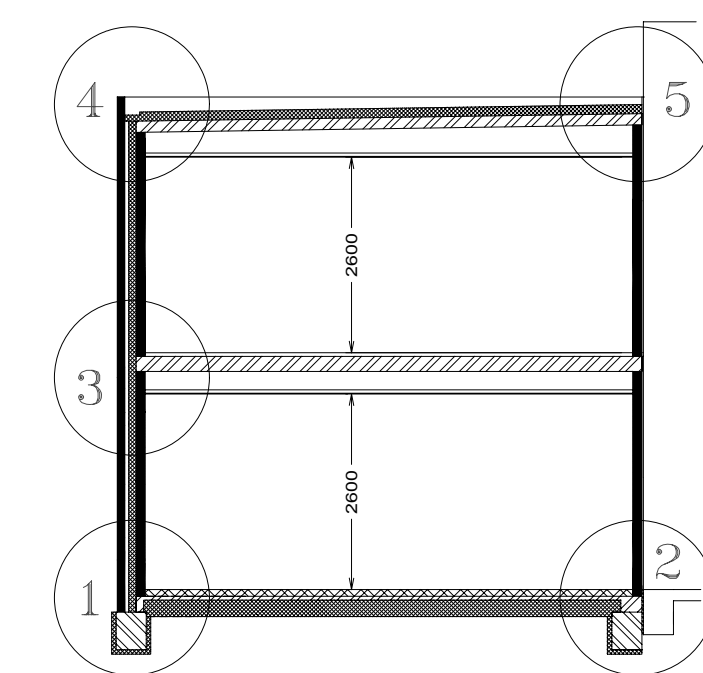

Algemene doorsnede

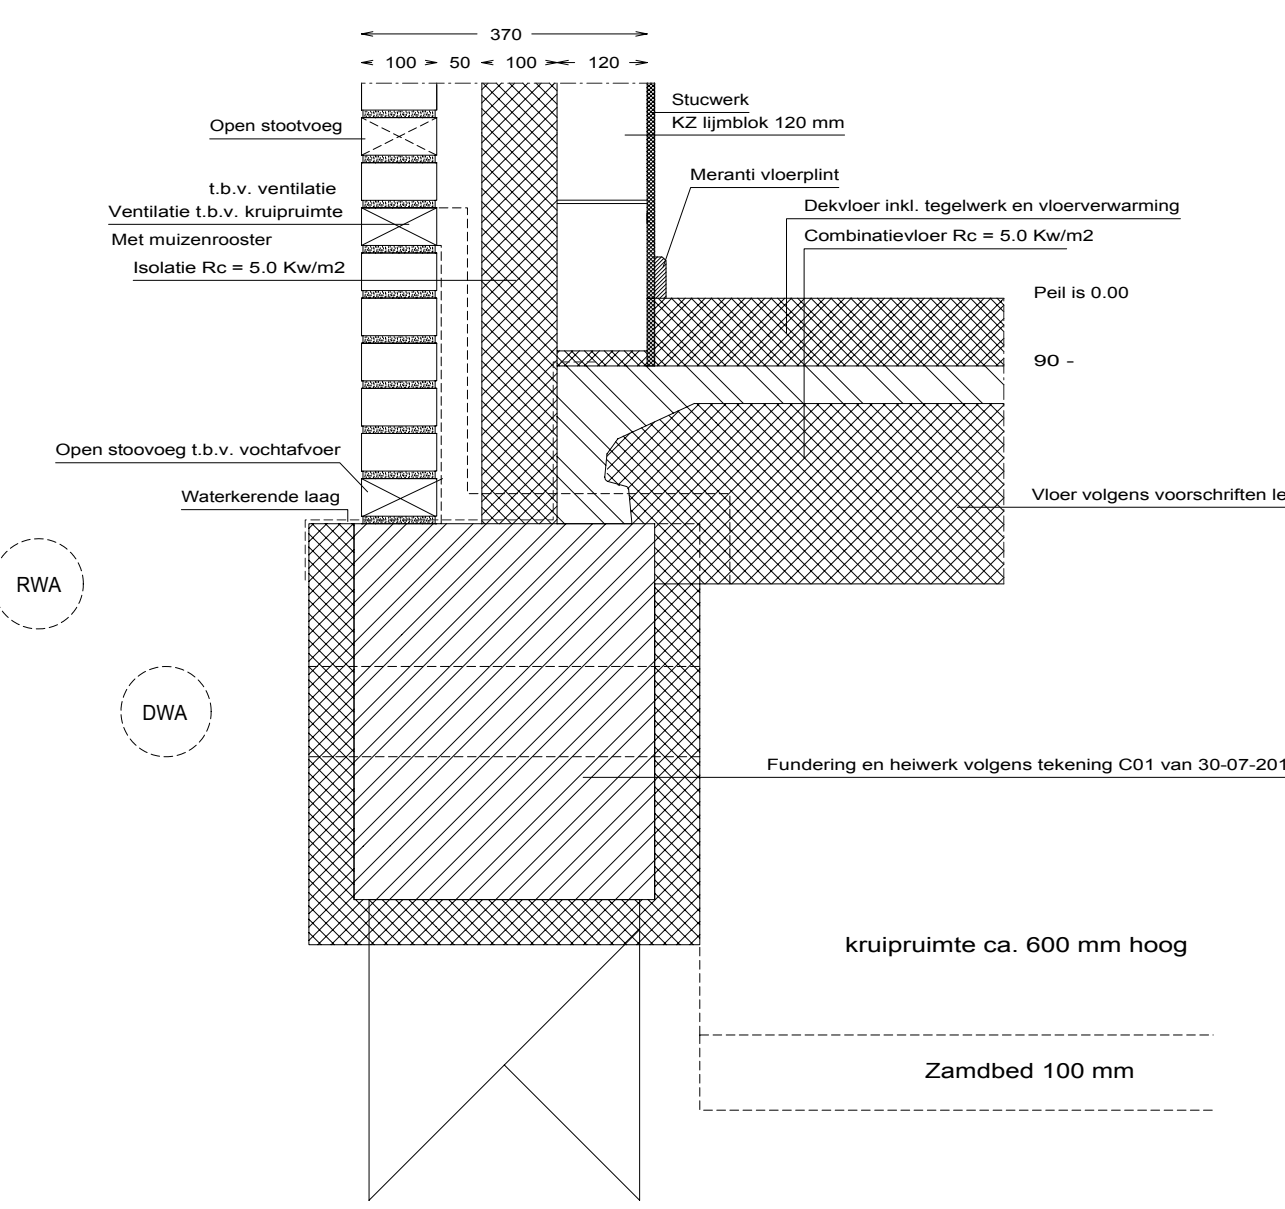

Detail 1

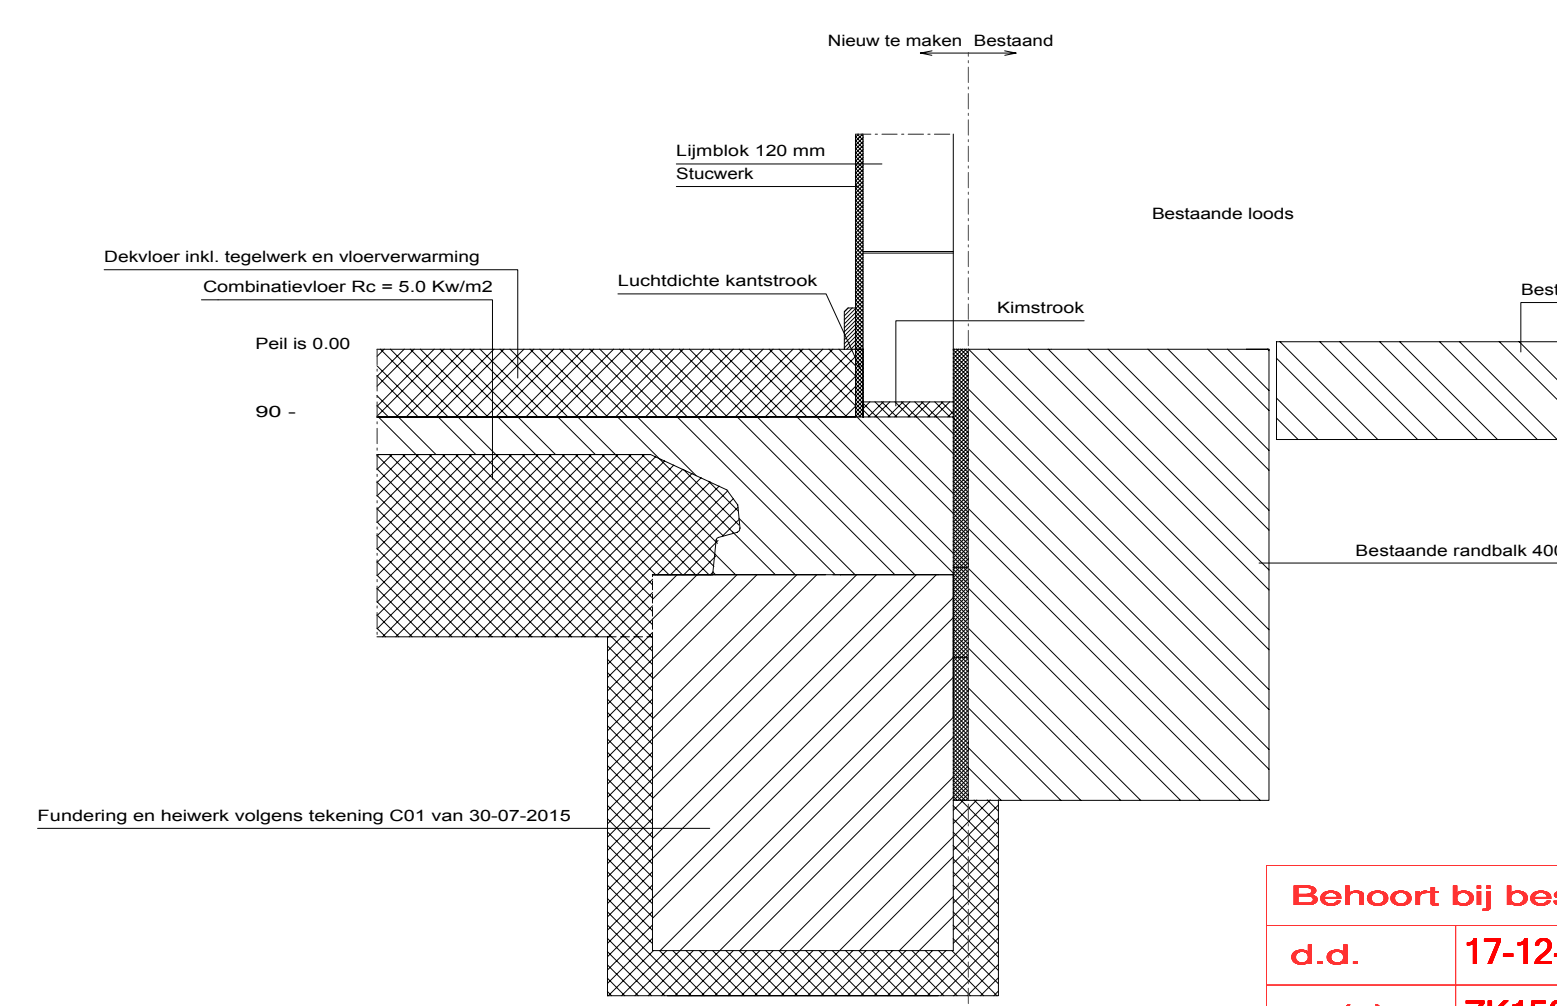


Detail 2



Situatie

Gemeente STEENBERGEN
Situatie
Nummer 1751

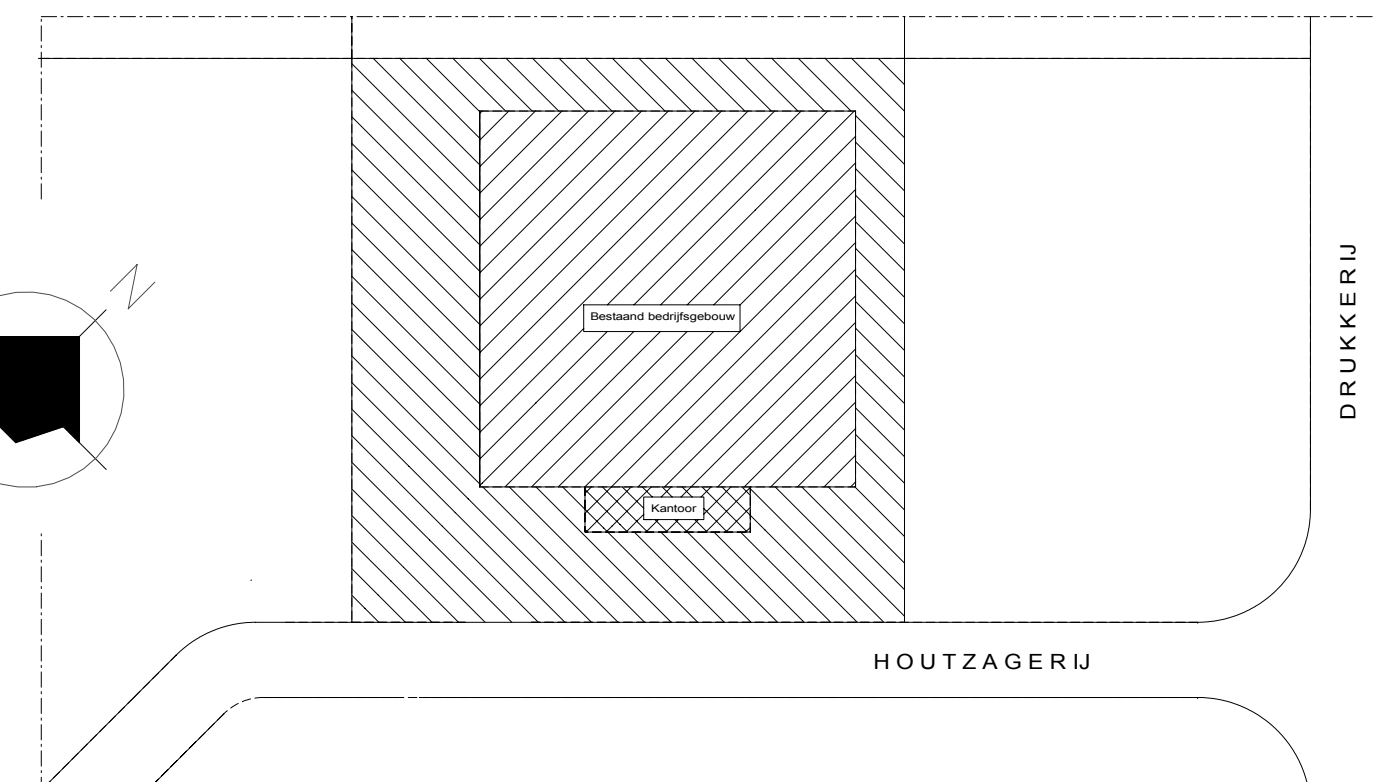

Wegavo		Metermaat 77 4000-80	Project:	VERBOUWEN VAN EEN BEDRIJFSPAND	
Bouwpartner		Dat. Voormaat 01-10-17-2017	Opdrachtgever:	Adriaans Vastgoed B.V.	
				Bronckhorststraat 5	
				4651 SZ Steenbergen	
				Bouwplaats:	Houtzagerij 2 in STEENBERGEN
				Gewijzigd:	28-10-2015
				Datum:	30-07-2015
				Schaal:	1:100 EN 1:10
				Formaat:	A5
					BESTEKTEKENING
					Blad