
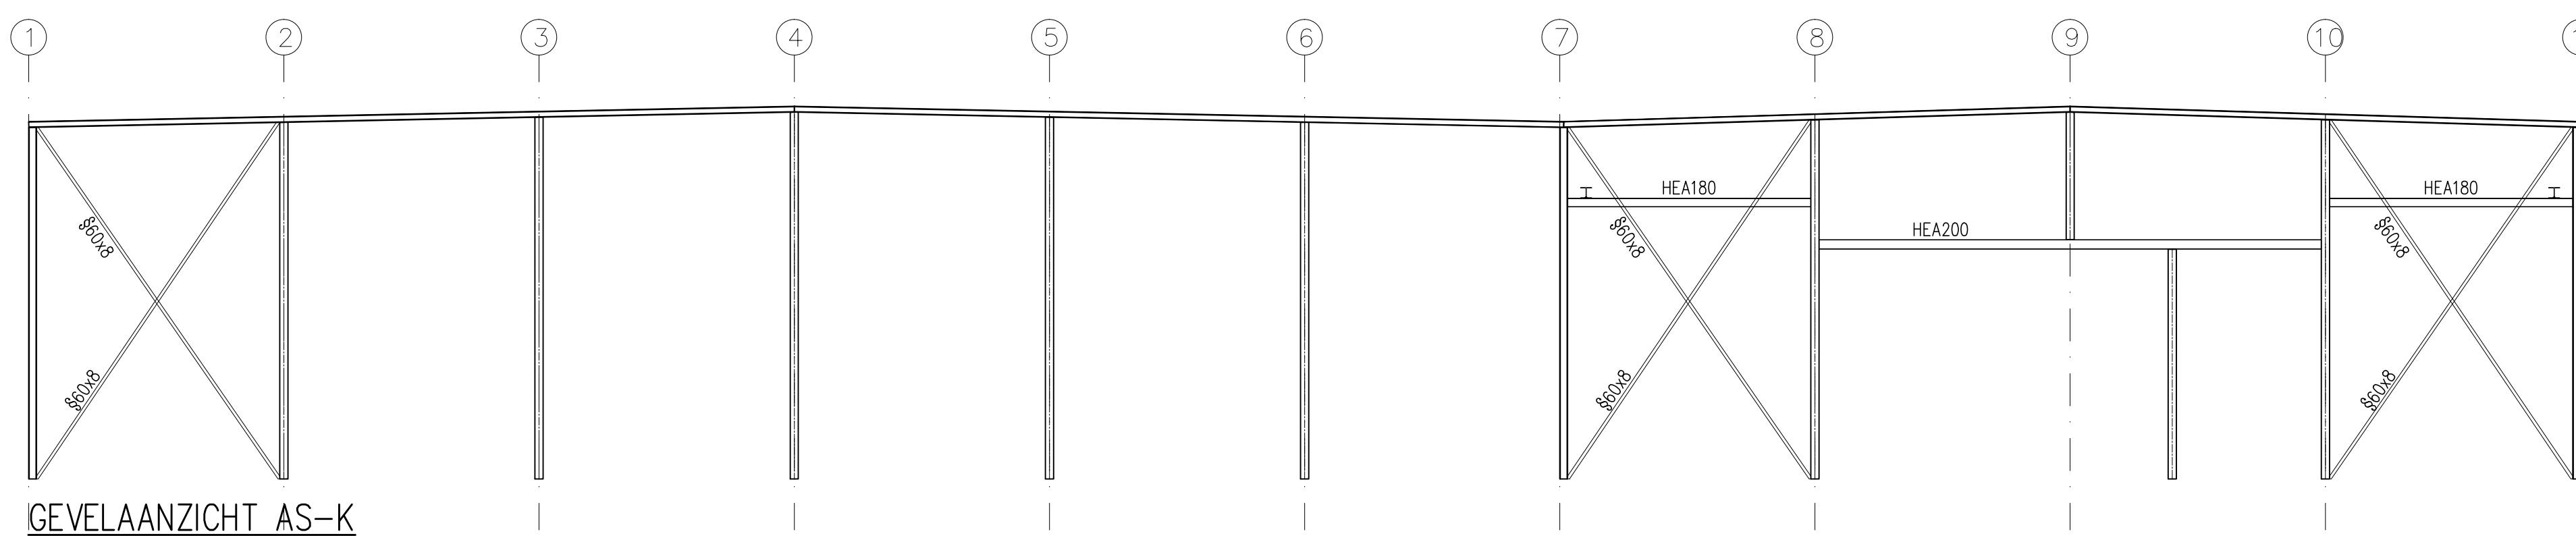
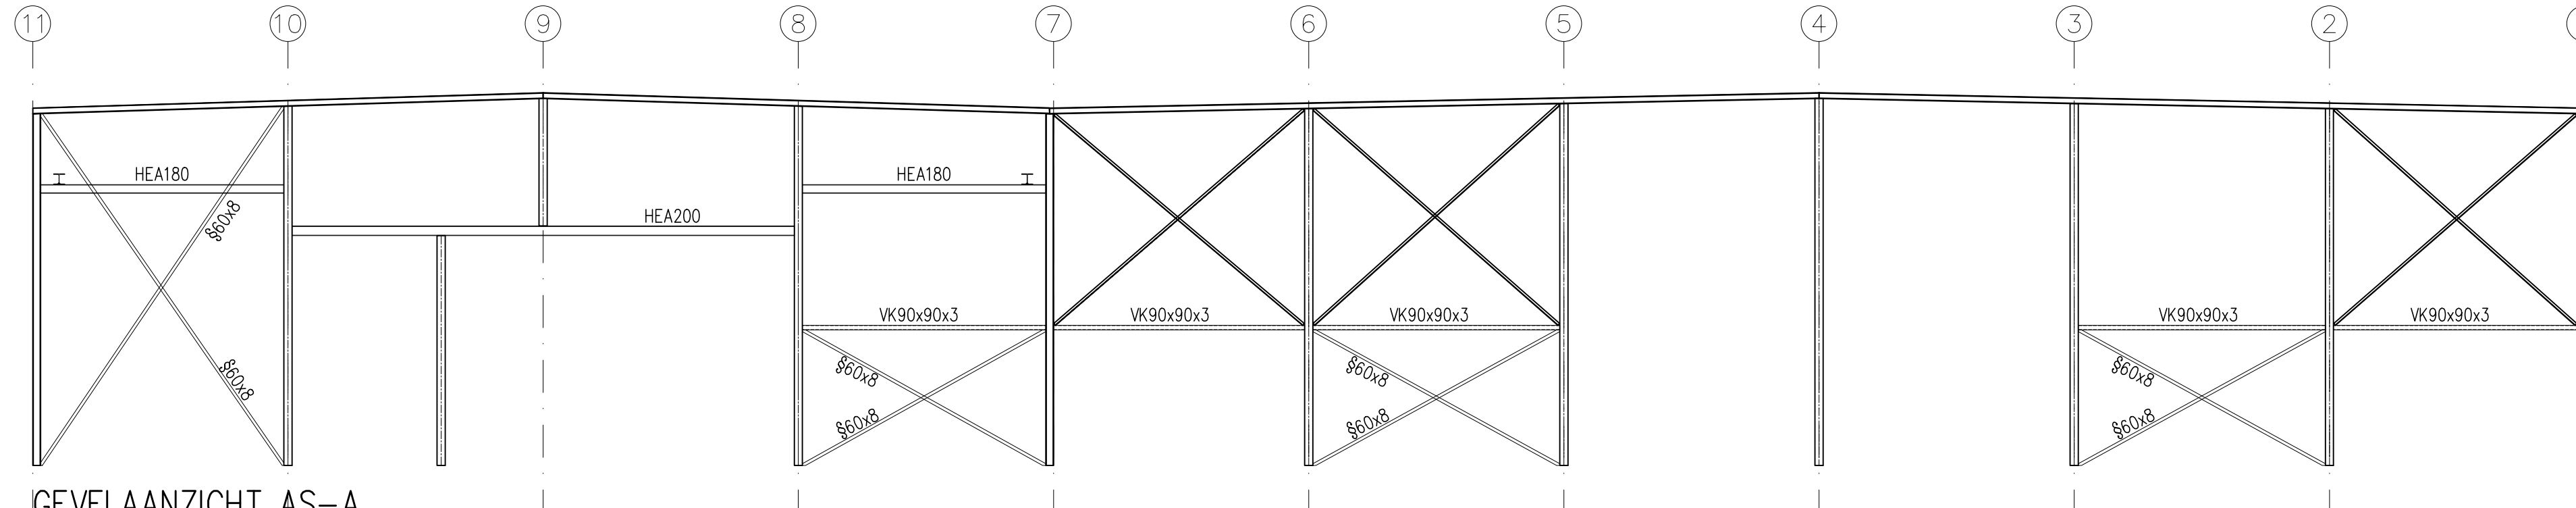
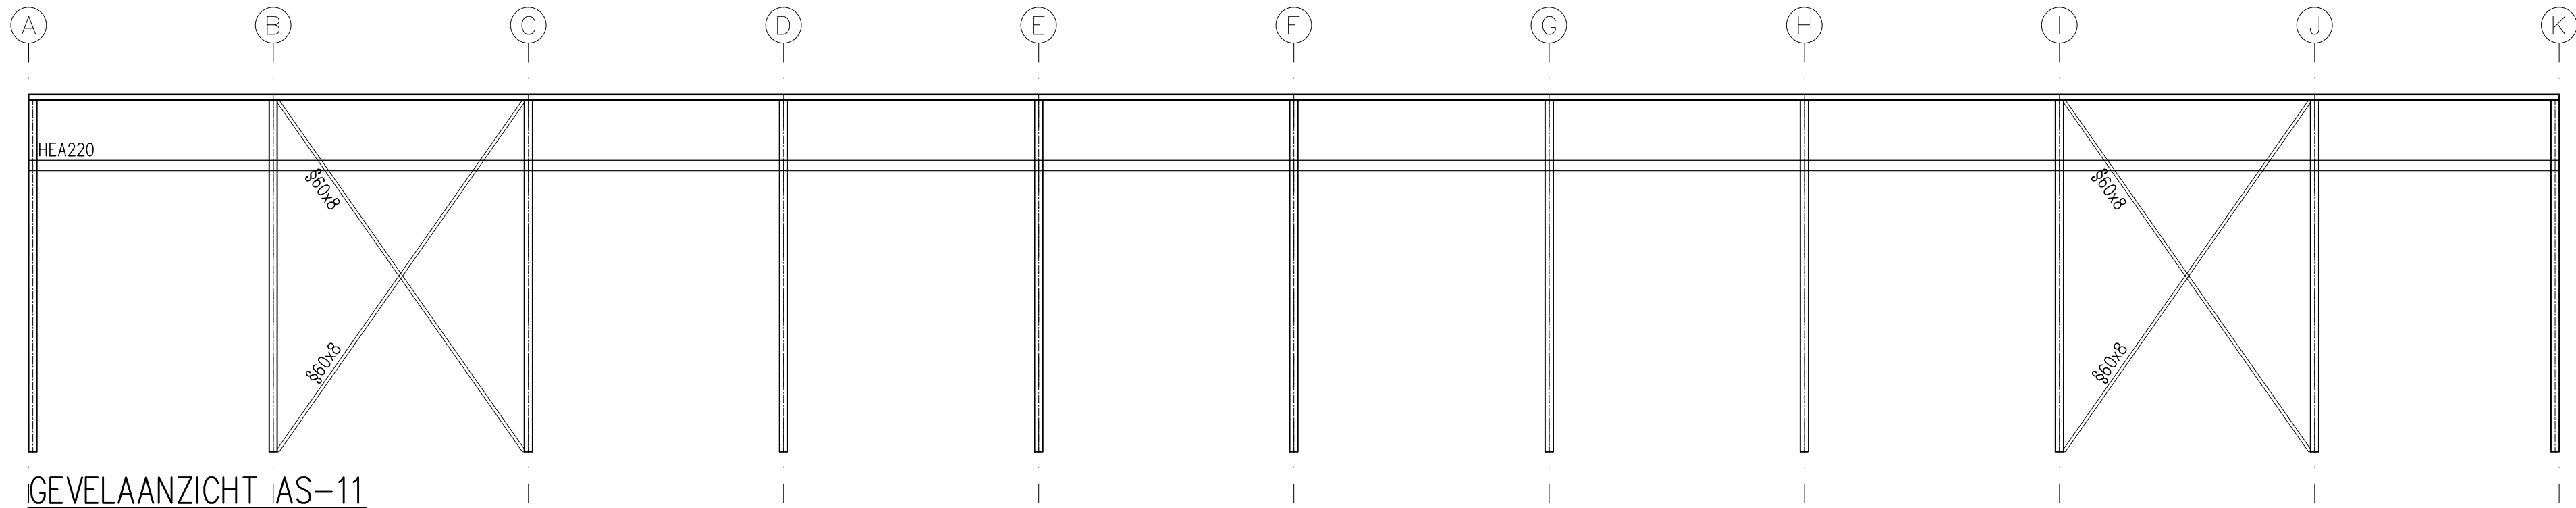
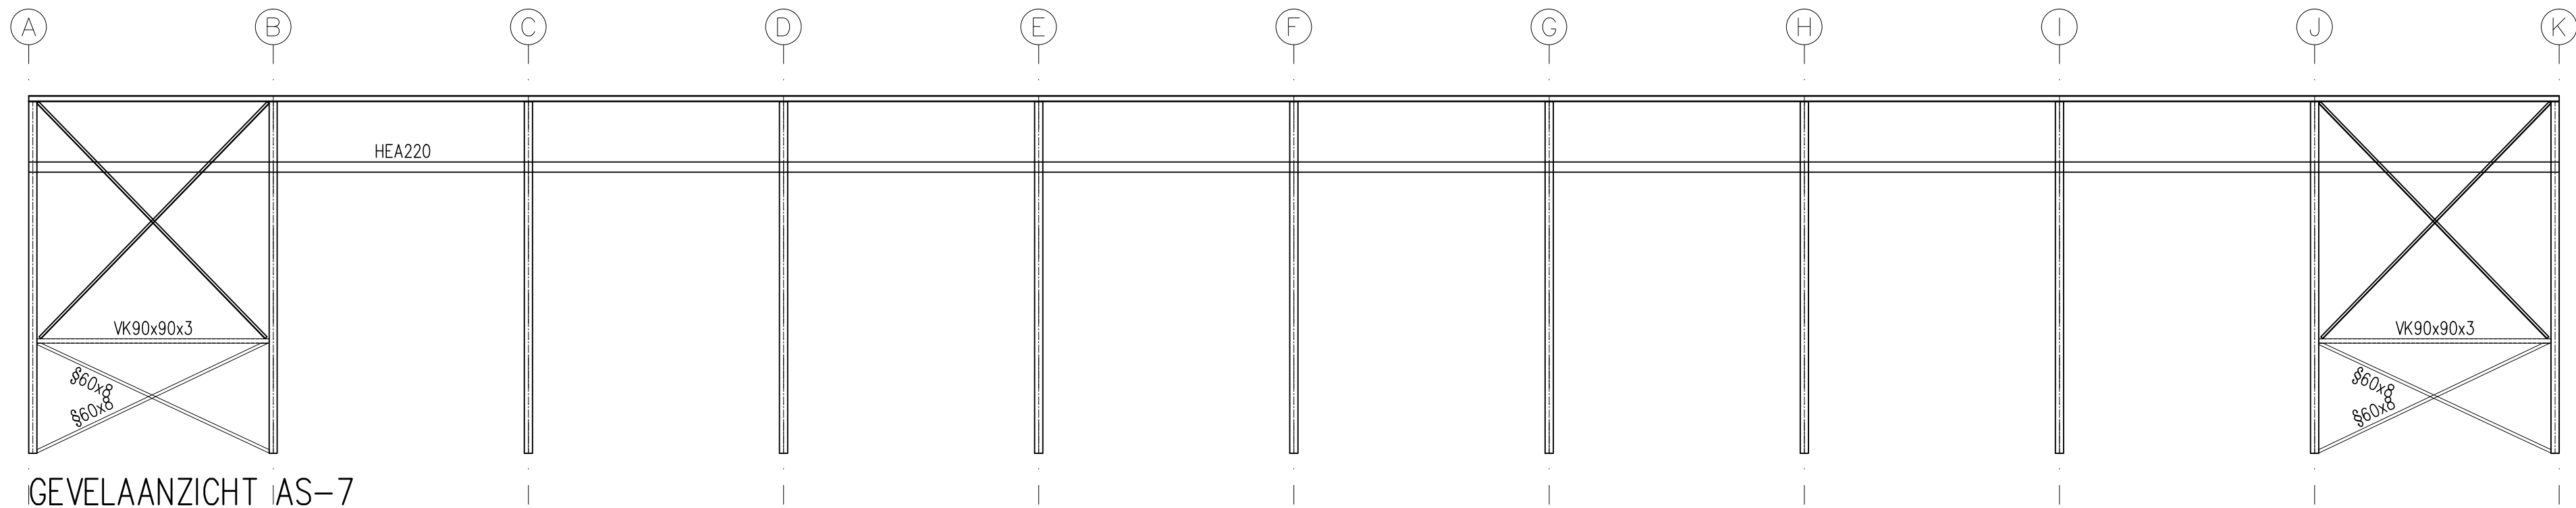


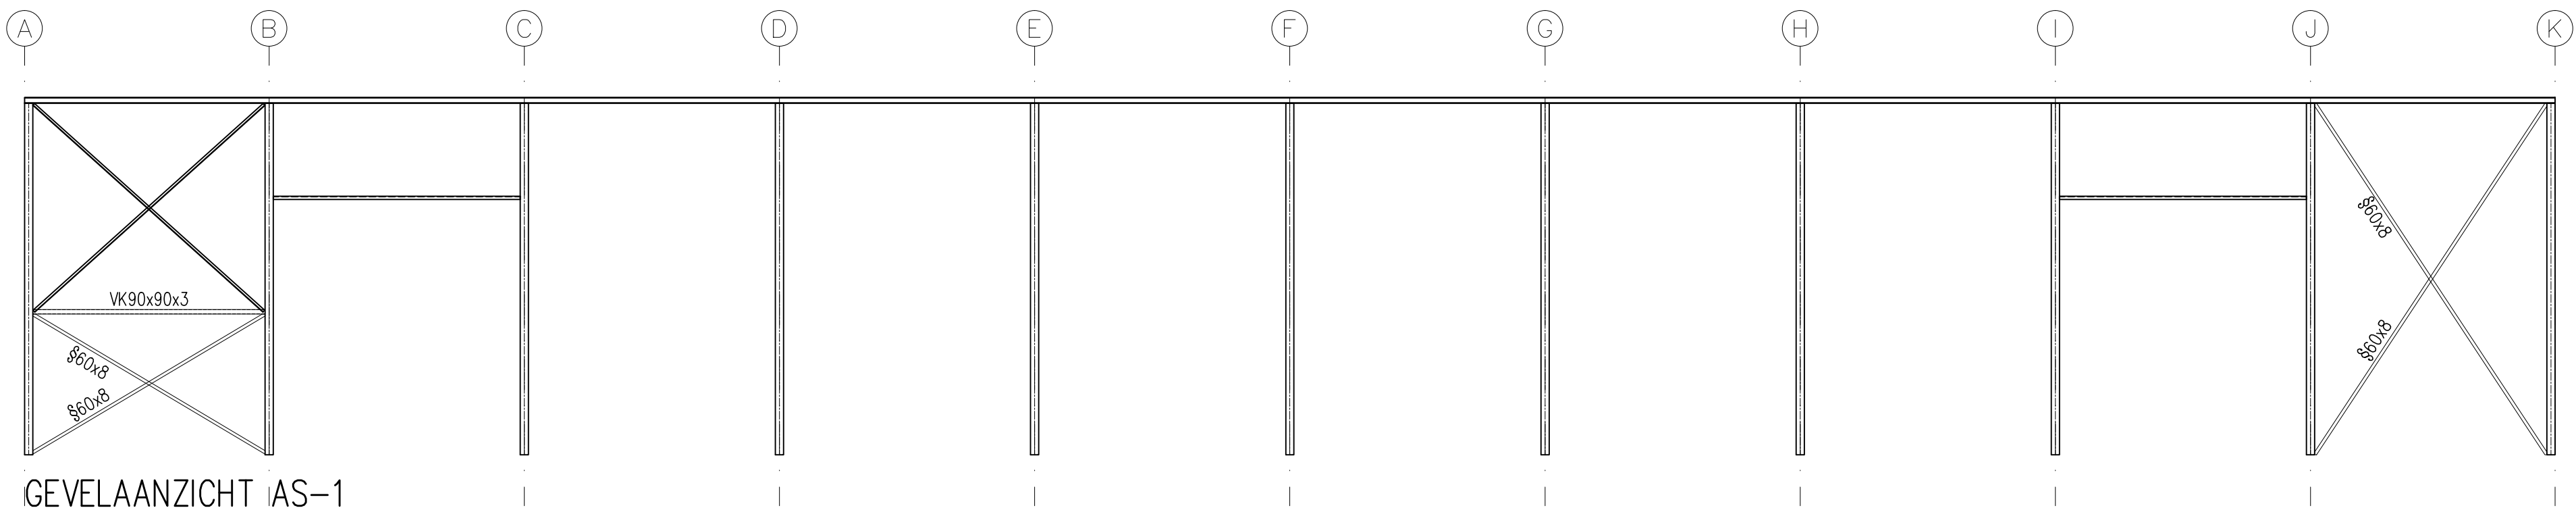

Behoort bij beschikking

d.d.

17-12-2015

nr.(s)

ZK15000992

Medewerker

Publiekszaken/vergunningen

STAALCONSTRUCTIE:																			
Staal:		Basiseseisen & rekenregels NEN-EN 1993					Lassen: a ≥ 2/3tmin en a ≥ 3												
Staalkwaliteit:	S235	JR	JRG1	JRG2	J0	J2G3	J2G4	Boutkwaliteit:	4.6										
	S275	JR			J0	J2G3	J2G4		8.8										
	S355	JR			J0	J2G3	J2G4 K2G3 K2G4		10.9										
Brandveiligheid:					minuten					Conservering:									
Algemeen:										- Oplegging stalen ligger mm, tenzij anders vermeld.									
										- Stelruimte opvullen met krimparme mortel									
										- Zeeg tgv permanente belasting conform berekening									
										- Kopschot ter plaatsen van beeindiging ligger									
										- Schotjes ter plaatsen van aansluiting kolom/ligger									
Vervaardiging conform EN 1090-2																			
Gevolgklasse:				CC1				CC2				CC3							
Gebruikscategorie:				SC1		SC2		SC1		SC2		SC1		SC2					
Productiecategorie:				PC1		EXC1		EXC2		EXC2		EXC3		EXC3*		EXC3*			
				+S355															
				PC2		EXC2		EXC2		EXC2		EXC3		EXC3*		EXC4			
				+S355															
*EXC4 behoort van toepassing te zijn bij speciale constructies of constructies met extreme gevolgen van een constructief bezwijken zoals vereist in de nationale regelgeving.																			
Corrosie categorie				C1		C2		C3		C4		C5I		C5M					
Verwachte levensduur																			
Kort (2 tot 5 jaar)				1laag		1laag		1laag		1laag		2 laag		2 laag					
Totale droge laagdikte				1 x 60 µm		1 x 60 µm		1 x 70 µm		1 x 80 µm		2 x 60 µm		2 x 60 µm					
Vorbewerkingsgraad				P1		P1		P1		P1		P2		P2					
Medium (5 tot 15 jaar)				1laag		1laag		1laag		2 laag		2 laag		2 laag					
Totale droge laagdikte				1 x 70 µm		1 x 70 µm		1 x 80 µm		2 x 70 µm		2 x 80 µm		2 x 80 µm					
Vorbewerkingsgraad				P1		P1		P1		P2		P2		P2					
Lang (meer dan 15 jaar)				1laag		2 laag		2 laag		3 laag		3 laag		3 laag					
Totale droge laagdikte				1 x 80 µm		2 x 70 µm		2 x 80 µm		3 x 70 µm		3 x 80 µm		3 x 80 µm					
Vorbewerkingsgraad				P1		P1		P2		P2		P2		P2					
Tolerantieklasse				A		B													

project:

Verbouwen Bedrijfspand Houtzagerij 2 te Steenberg

opdrachtgever:

Adriaansen Vastgoed B.V., Bronkhorststraat 5, 4651 SZ Steenberg

ontwerp

Wegavo Bouwpartner, Molenstraat 77, 4698 BB Oud Vossemeer

-CONSTRUCTIE TEKENING LOODS-

R. WILLEMS

advies- en tekenburo bouwkunde

BEM1505068

gemeente Steenberg

Hermesweg 17, PB 369 4380 AJ Vlissingen

Tel: 0118-416763 Fax: 0118-415566

e-mail: advies@atwillems.nl, www.atwillems.nl

formaat	get.	gecontr.	rev.	datum	omschrijving	sfa.	blad
A1			-	04-09-2015	kraanbaan koppelen aan bestaande constructie	d	14153
schaal							C05
1:100							