




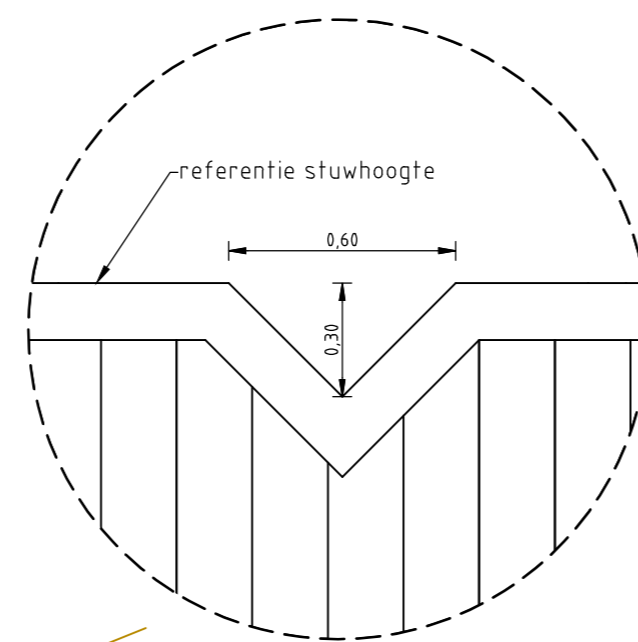


PRINCIPE OPLOSSING LOBBEN

Schaal 1:100


LEGENDA

-  Herprofileren talud
-  Palen met opgeklampte schotten
-  Aanvullen met zandgrond
-  Theoretische waterlijn
-  Water



PRINCIPE DETAIL A

Schaal 1:20

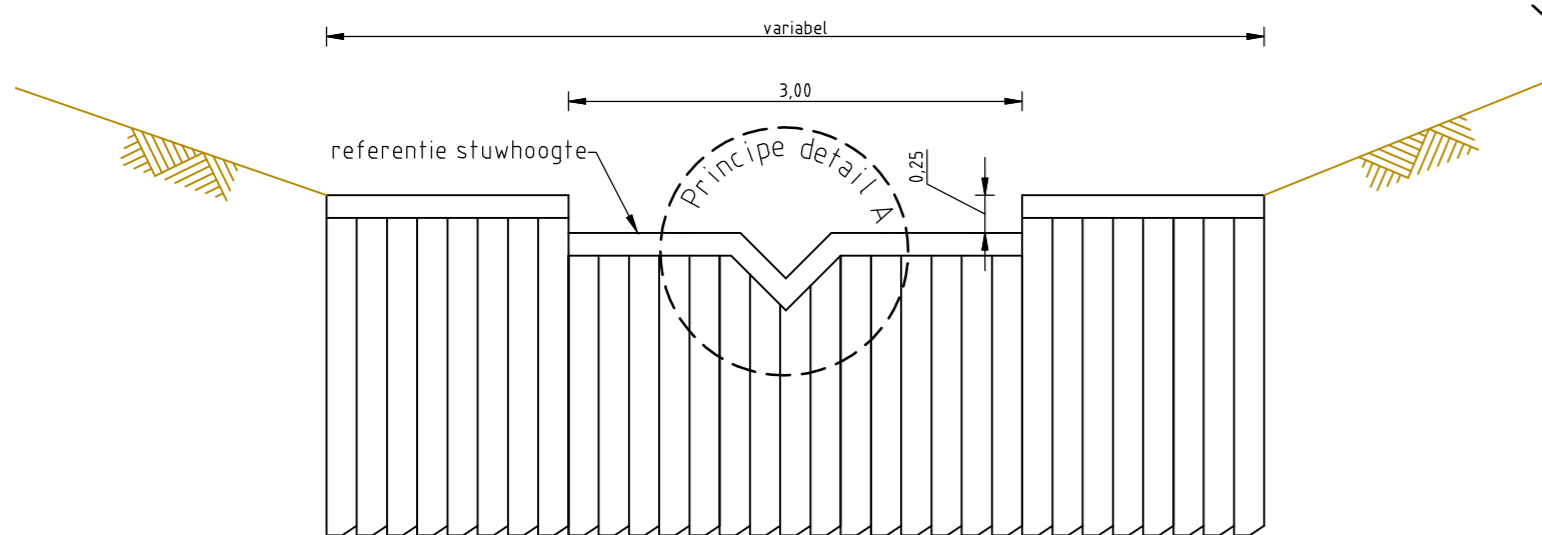

PRINCIPE OPLOSSING STUWEN

Schaal 1:50

Maten in meters, tenzij anders vermeld
 Diameters in millimeters, tenzij anders vermeld
 Hoogtematen in meters t.o.v. N.A.P., tenzij anders vermeld
 Ligging bestaande kabels en leidingen ter indicatie ingetekend

Wijz.	Datum	Get.	Omschrijving:

Project: Herinrichting Esvelderbeek		Projectnummer: NC14220404
Onderdeel: Principe oplossingen lobben en stuwen		Besteknummer: -
Opdrachtgever:  vallei en veluwe		Tekenaar: M. de Bie
 RPS Vestiging Leerdam Prins Mauritsstraat 17, 4141 JC Leerdam Postbus 75, 4140 AB Leerdam T 0345 - 639 696 F 0345 - 639 666 W www.rps.nl		Projectleider: A. de Wit
Fase: Definitief ontwerp		Akk.  / 
Status: Definitief		Formaat: A2
Datum: 06-01-2015		Schaal: 1:20/50/100
Tekeningnummer: 14220404-203		Wijz.: