





## Onttrekkingsconstructie

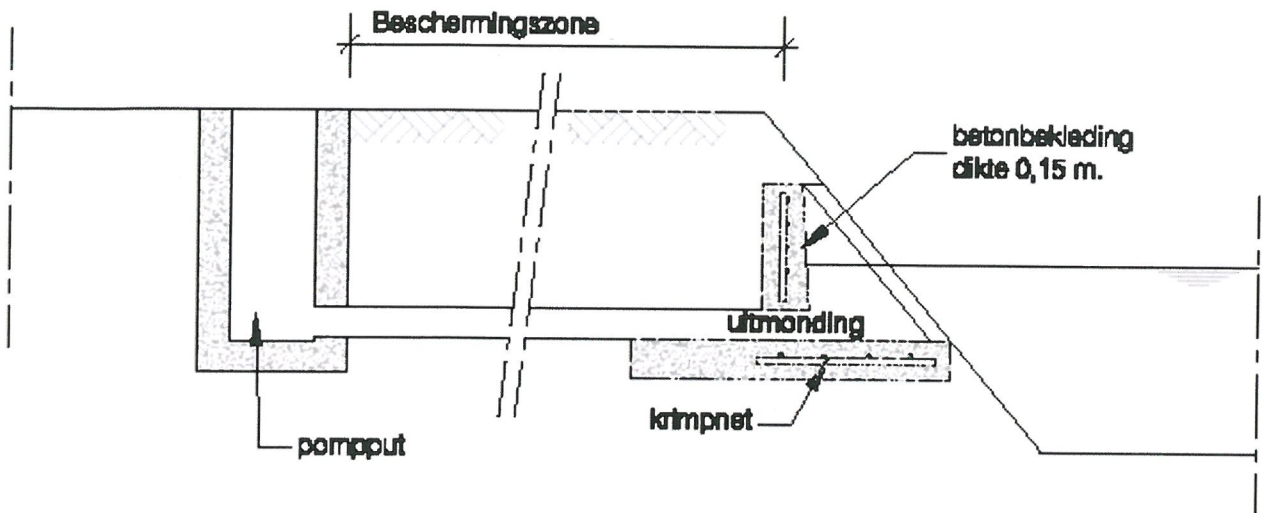

Dwarsdoorsnede A-A

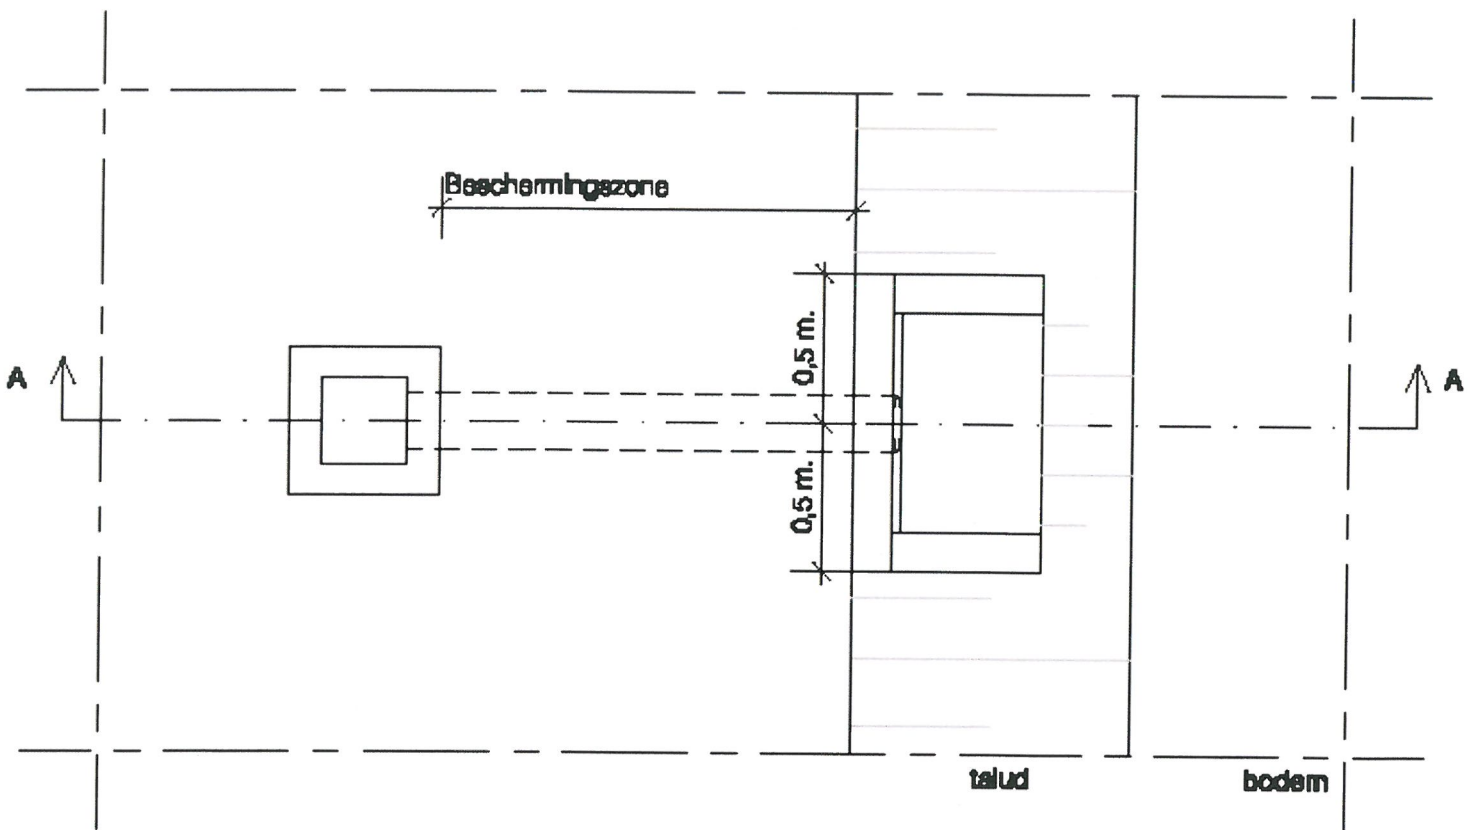

Bovenaanzicht