


600

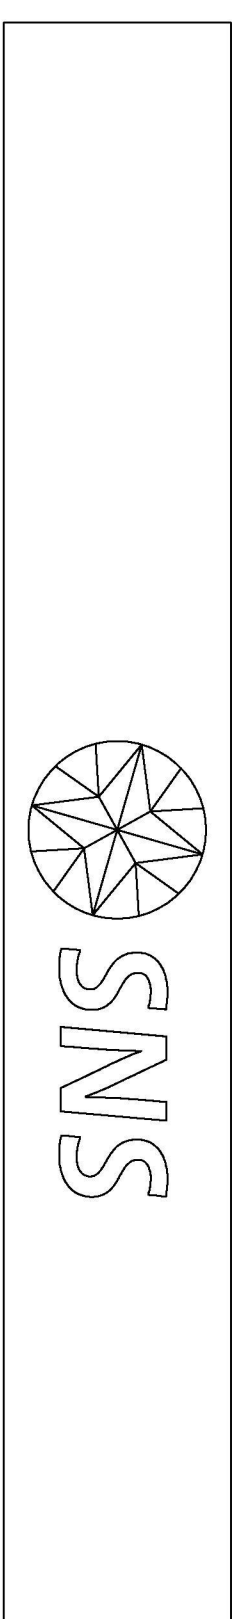

4272

reclame 1:20

RENVOOI RECLAME
Materiaal: Aluminium 2mm. Kleur: geheel Sikkens ON.00.64 hoogglans
Uitsteek lichtreclame: Helder acrylaat aan de binnenzijde voorzien van Fullcolor frontlit/backlit
SNS: Helder acrylaat Binnenzijde Opaalwit Voorzijde geheel 2 lagen QM 550+1 laag QM 5546
Kleuren voor straatbeeld zie visualisatie.

Behoort bij beschikking	
d.d.	18-12-2015
nr.(s)	ZK15001707
Medewerker Publiekszaken/vergunningen	

BEM1506621
gemeente Steenbergen

I.v.m. verbouw exacte maatvoering
in het werk te bepalen!!!

K|3|H
RETAIL

definitief

Bouwplan	SNS Steenbergen, blauwstraat 83	Werknummer	R-101-86
Opdrachtgever	SNS Reaal	Bladnummer	BA-100
	SNS nr. 128096 /	Datum	23-11-2015
Onderwerp	Bouwaanvraag		

Getekend	Wijziging A	Wijziging D
Schaal	Wijziging B	Wijziging E
Gecontroleerd	Wijziging C	Wijziging F

NIEUWE DAARLERVEENSEWEG 5 POSTBUS 61 7670 AB VRIEZENVEEN TELEFOON 0529 48 50 50