




Bovenaanzicht

OPMERKINGEN

- maten in mm., tenzij anders aangegeven
- hoogtematen in m. f.o.v. NAP

LEGENDA

- ophoging boezemkade
- graven water oppervlak
- boom ingemeten HHDefland
- boom met vergunningplicht gemeente westland
- boom verwijderen met vergunning
- boom verwijderen zonder vergunning
- struiken en kleine beplanting verwijderen

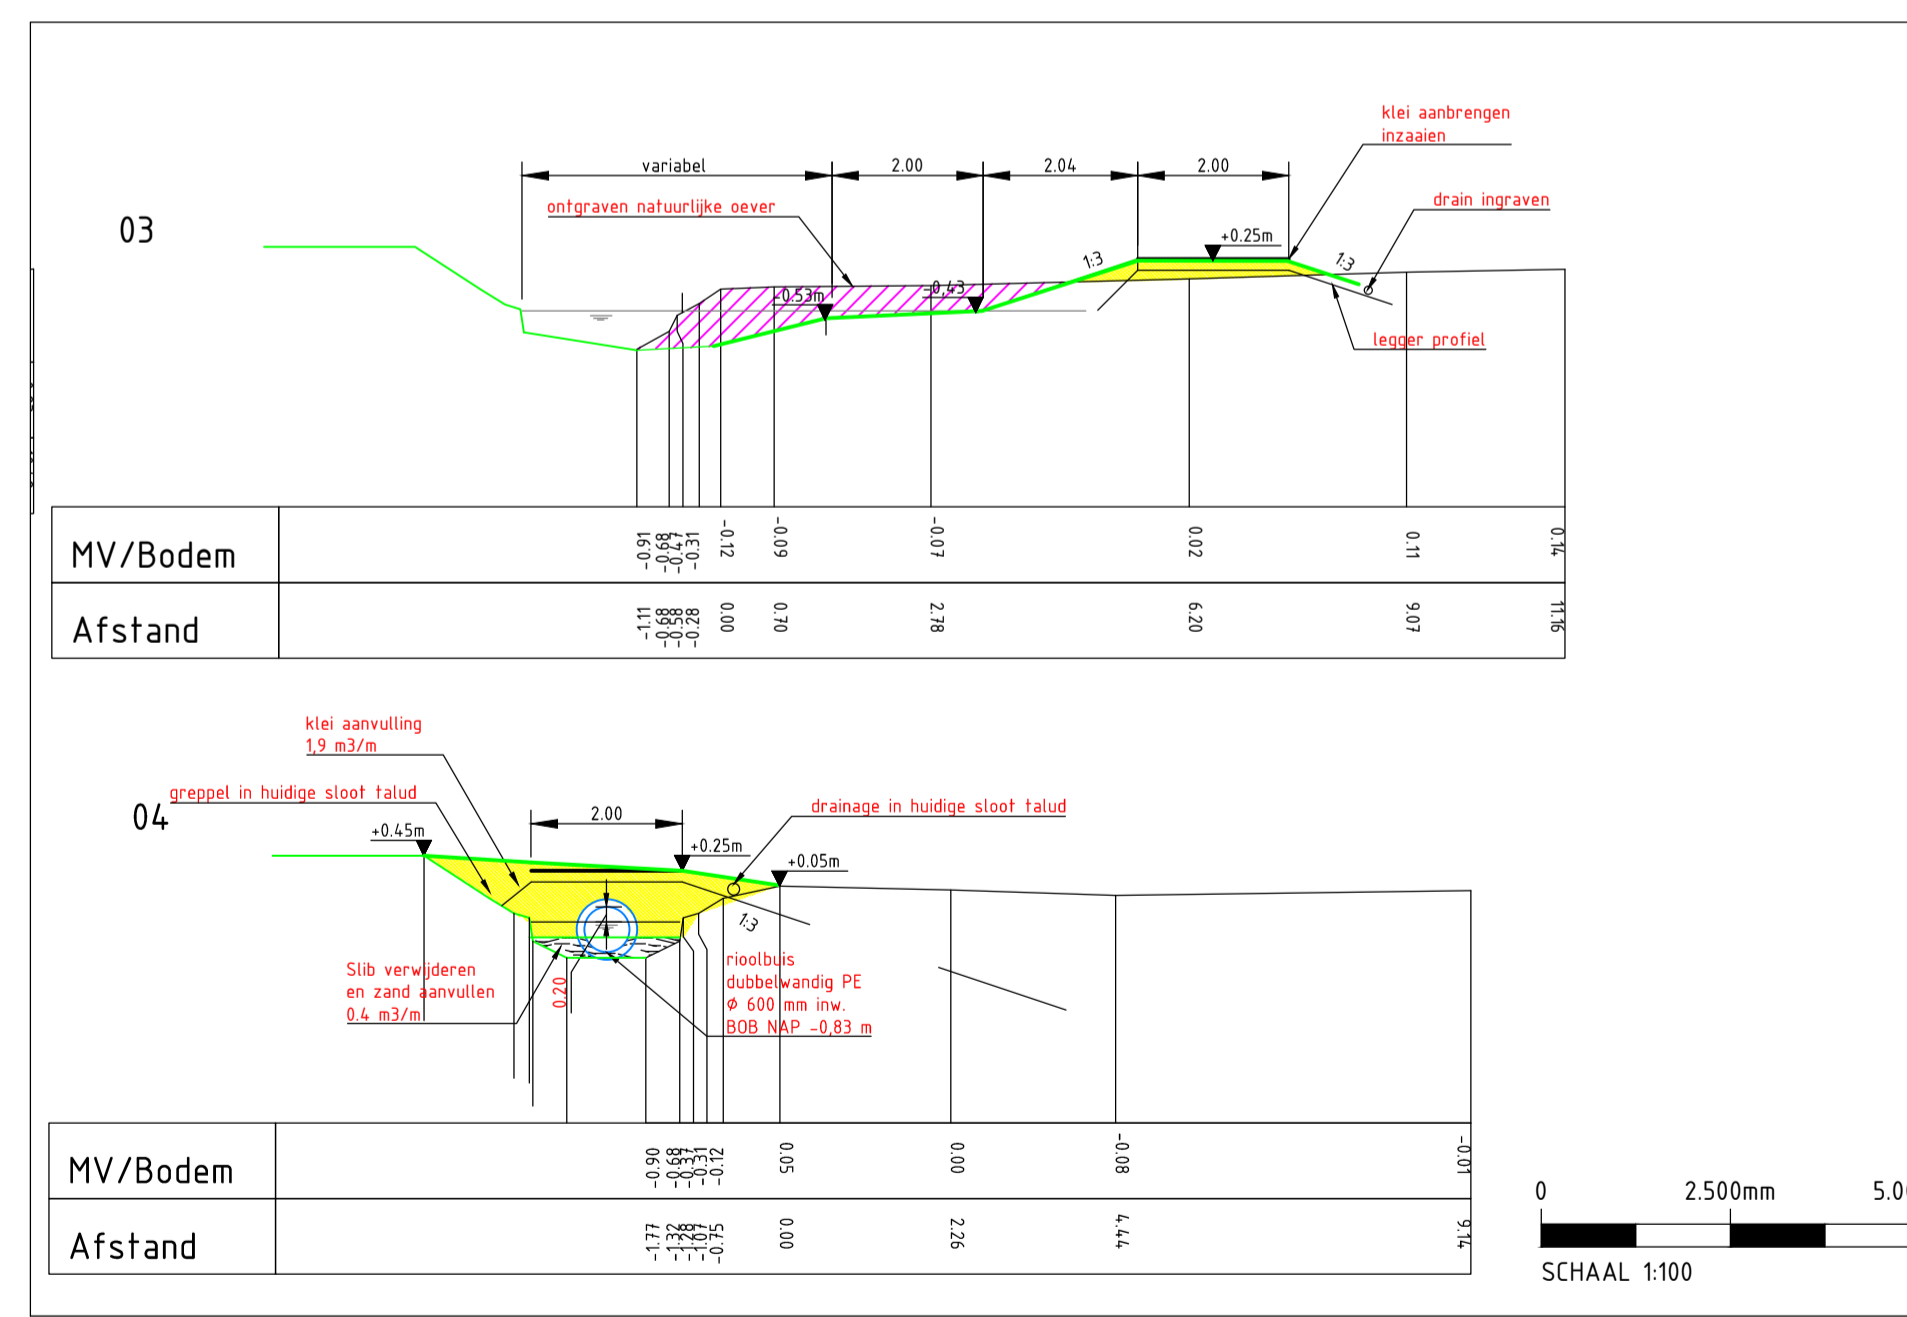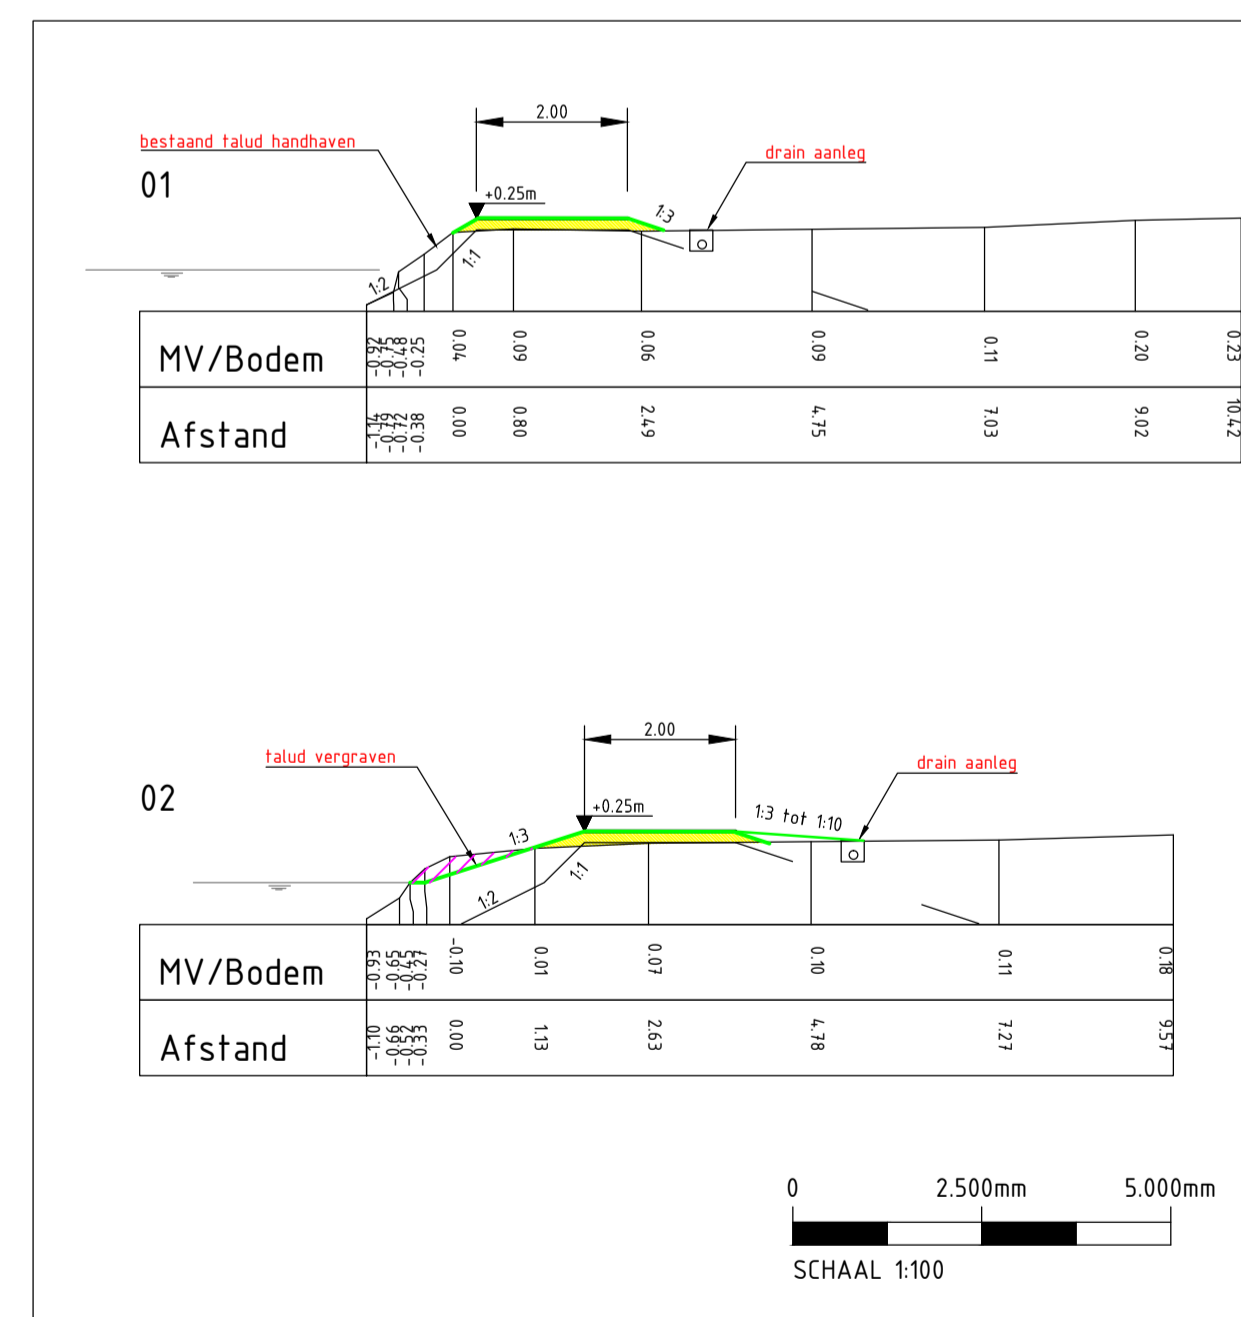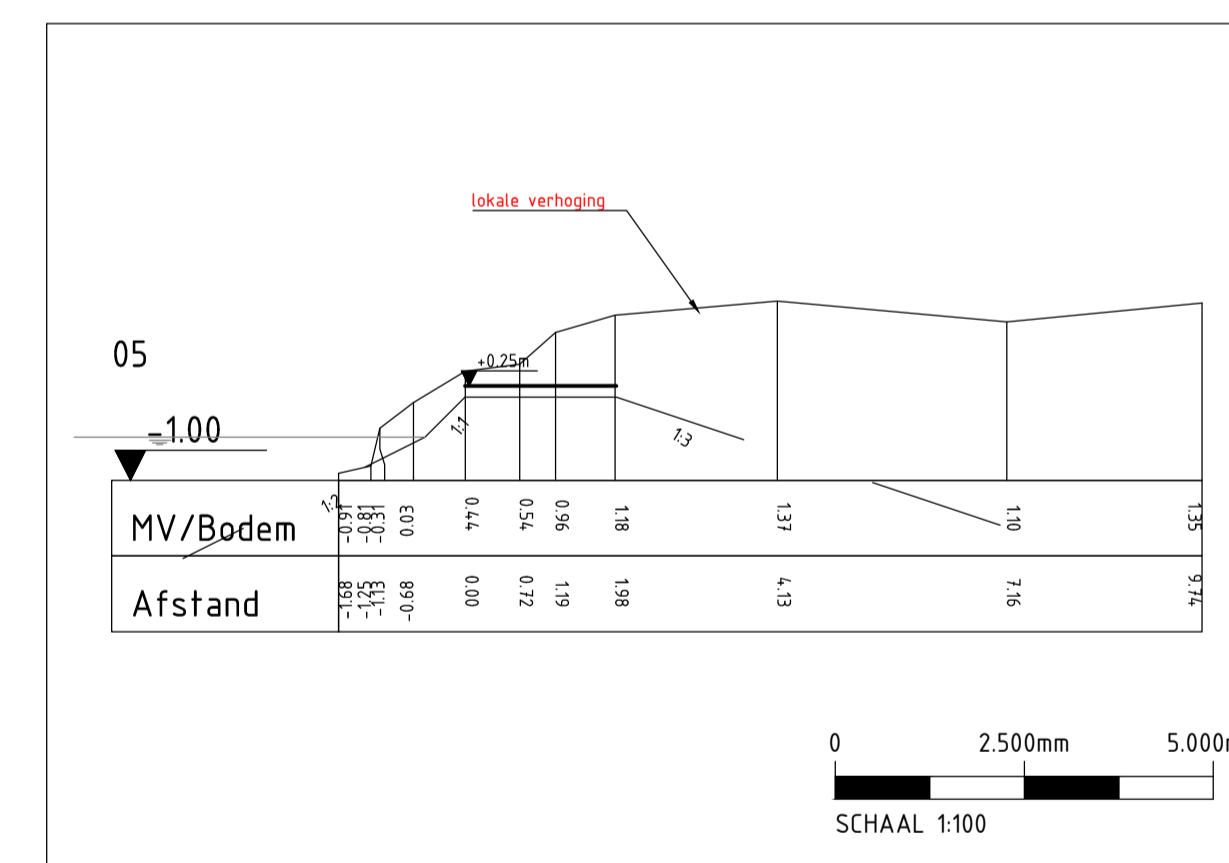

DOORSNEDEN

WIJZ:	DOOR:	OMSCHRIJVING WIJZIGING:	DATUM WIJZIGING:
A	AVS	alternatief tracé, ruimte waterpartij	26-10-2015

	Sector:	Projectmanagementbureau (PMB)
	Team:	stevige dijken
	Contact adres:	POSTBUS 3061, 2601 DB, DELFT www.hhdefland.nl

701805, Cluster 8 BGO Complex

Locatie:	Heulweg Wateringen
Onderwerp:	aanleg duiker, bescherming bomen, traject 414_2
Soort tek:	VO- oplossing gemeente

Status:	CONCEPT
---------	---------

Getekend:	Naam:	Datum:	Fac:	Schaal:	1:200 / 1:100	Formaat:	A2
Gecontroleerd:	A. van Schoonhoven	16-10-2015		Contractnr.:	701805	Prj-nr.:	701805
Projectleider:	D.Maas			Archiefnr.:	701805-414_2-003		
Opdrachtgever:	HHDefland						