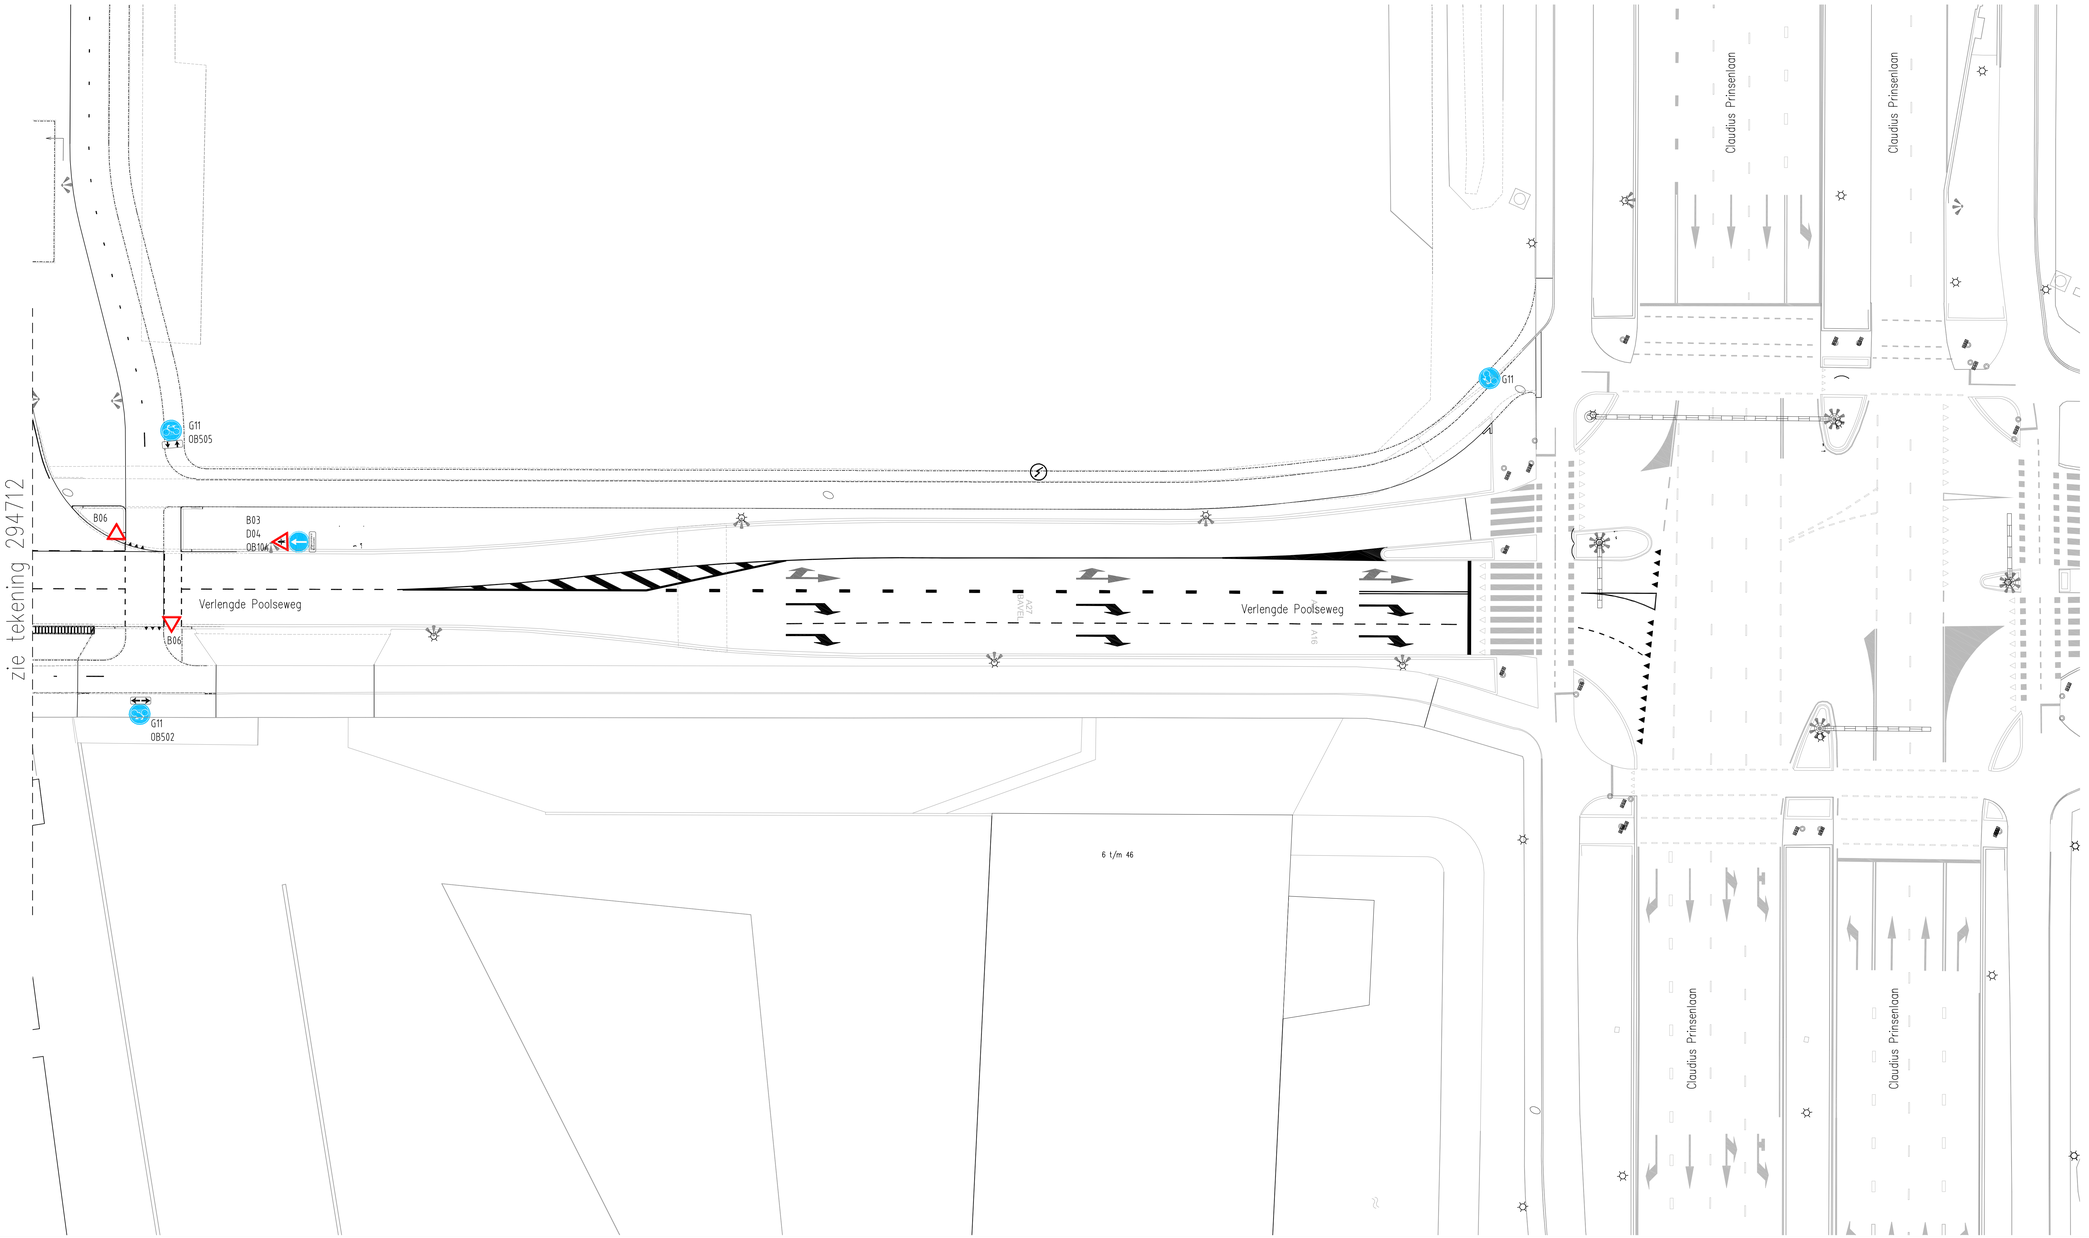


Te plaatsen RVV bebording

- A0230ze (2x)
- A0130zb (2x)
- B06 (31x)
- B05 (6x)
- B04 (1x)
- B03 (7x)
- C01 (3x)
- C02 (1x)
- B01 (2x)
- D02ro (5x)
- D02ro_BB22 (10x)
- D06l (1x)
- D06r (1x)
- G11 (23x)
- J23 (4x)
- L02 (4x)
- L06-2 (4x)
- OB054 (4x)
- OB104 (5x)
- OB726 (2x)
- OB411-100 (1x)
- OB501l (1x)
- D05l (2x)
- D04 (2x)
- OB502 (2x)
- OB505 (13x)
- OB503OB02 (14x)
- J29 (1x)
- OB728-60m (2x)
- L08 (2x)
- N01 (1x dubbelzijdig)
- N01 (1x dubbelzijdig)
- N01 (1x dubbelzijdig)
- N01 (2x dubbelzijdig)
- N01 (1x dubbelzijdig)
- N01 (2x enkelzijdig)
- N01 (1x enkelzijdig)

CIVILSUPPORT

Getekend:	IS, Verhoeven Datum: 01-07-2015
Gecontroleerd:	K. Brocke
Goedgekeurd:	K. Brocke
Projectnummer:	1067.01

Besteknummer:	1520926i5200
Projectmanager:	H. Petter
Schaal:	1:200
Formaat:	A0L
Getekend door:	Civil Support B.V.
Datum uitgifte:	01-07-2015
Vrijgegeven door het teamhoofd:	W.J.C. Vervoort
Status:	goedgekeurd

Uitbreiding Amphia Ziekenhuis
aanpassing infrastructuur
bebordingsplan 7/10

Gemeente Breda

Documentadres: Claudius Prinsenlaan 10, 4811 DJ Breda, Postbus 90156, 4800 RH Breda

Directie Beheer
Afdeling Stadsingenieurs Breda

dms:
Documenttype: Tekening
Documentnummer: 294713
Versie: 0