



Quarleshaven

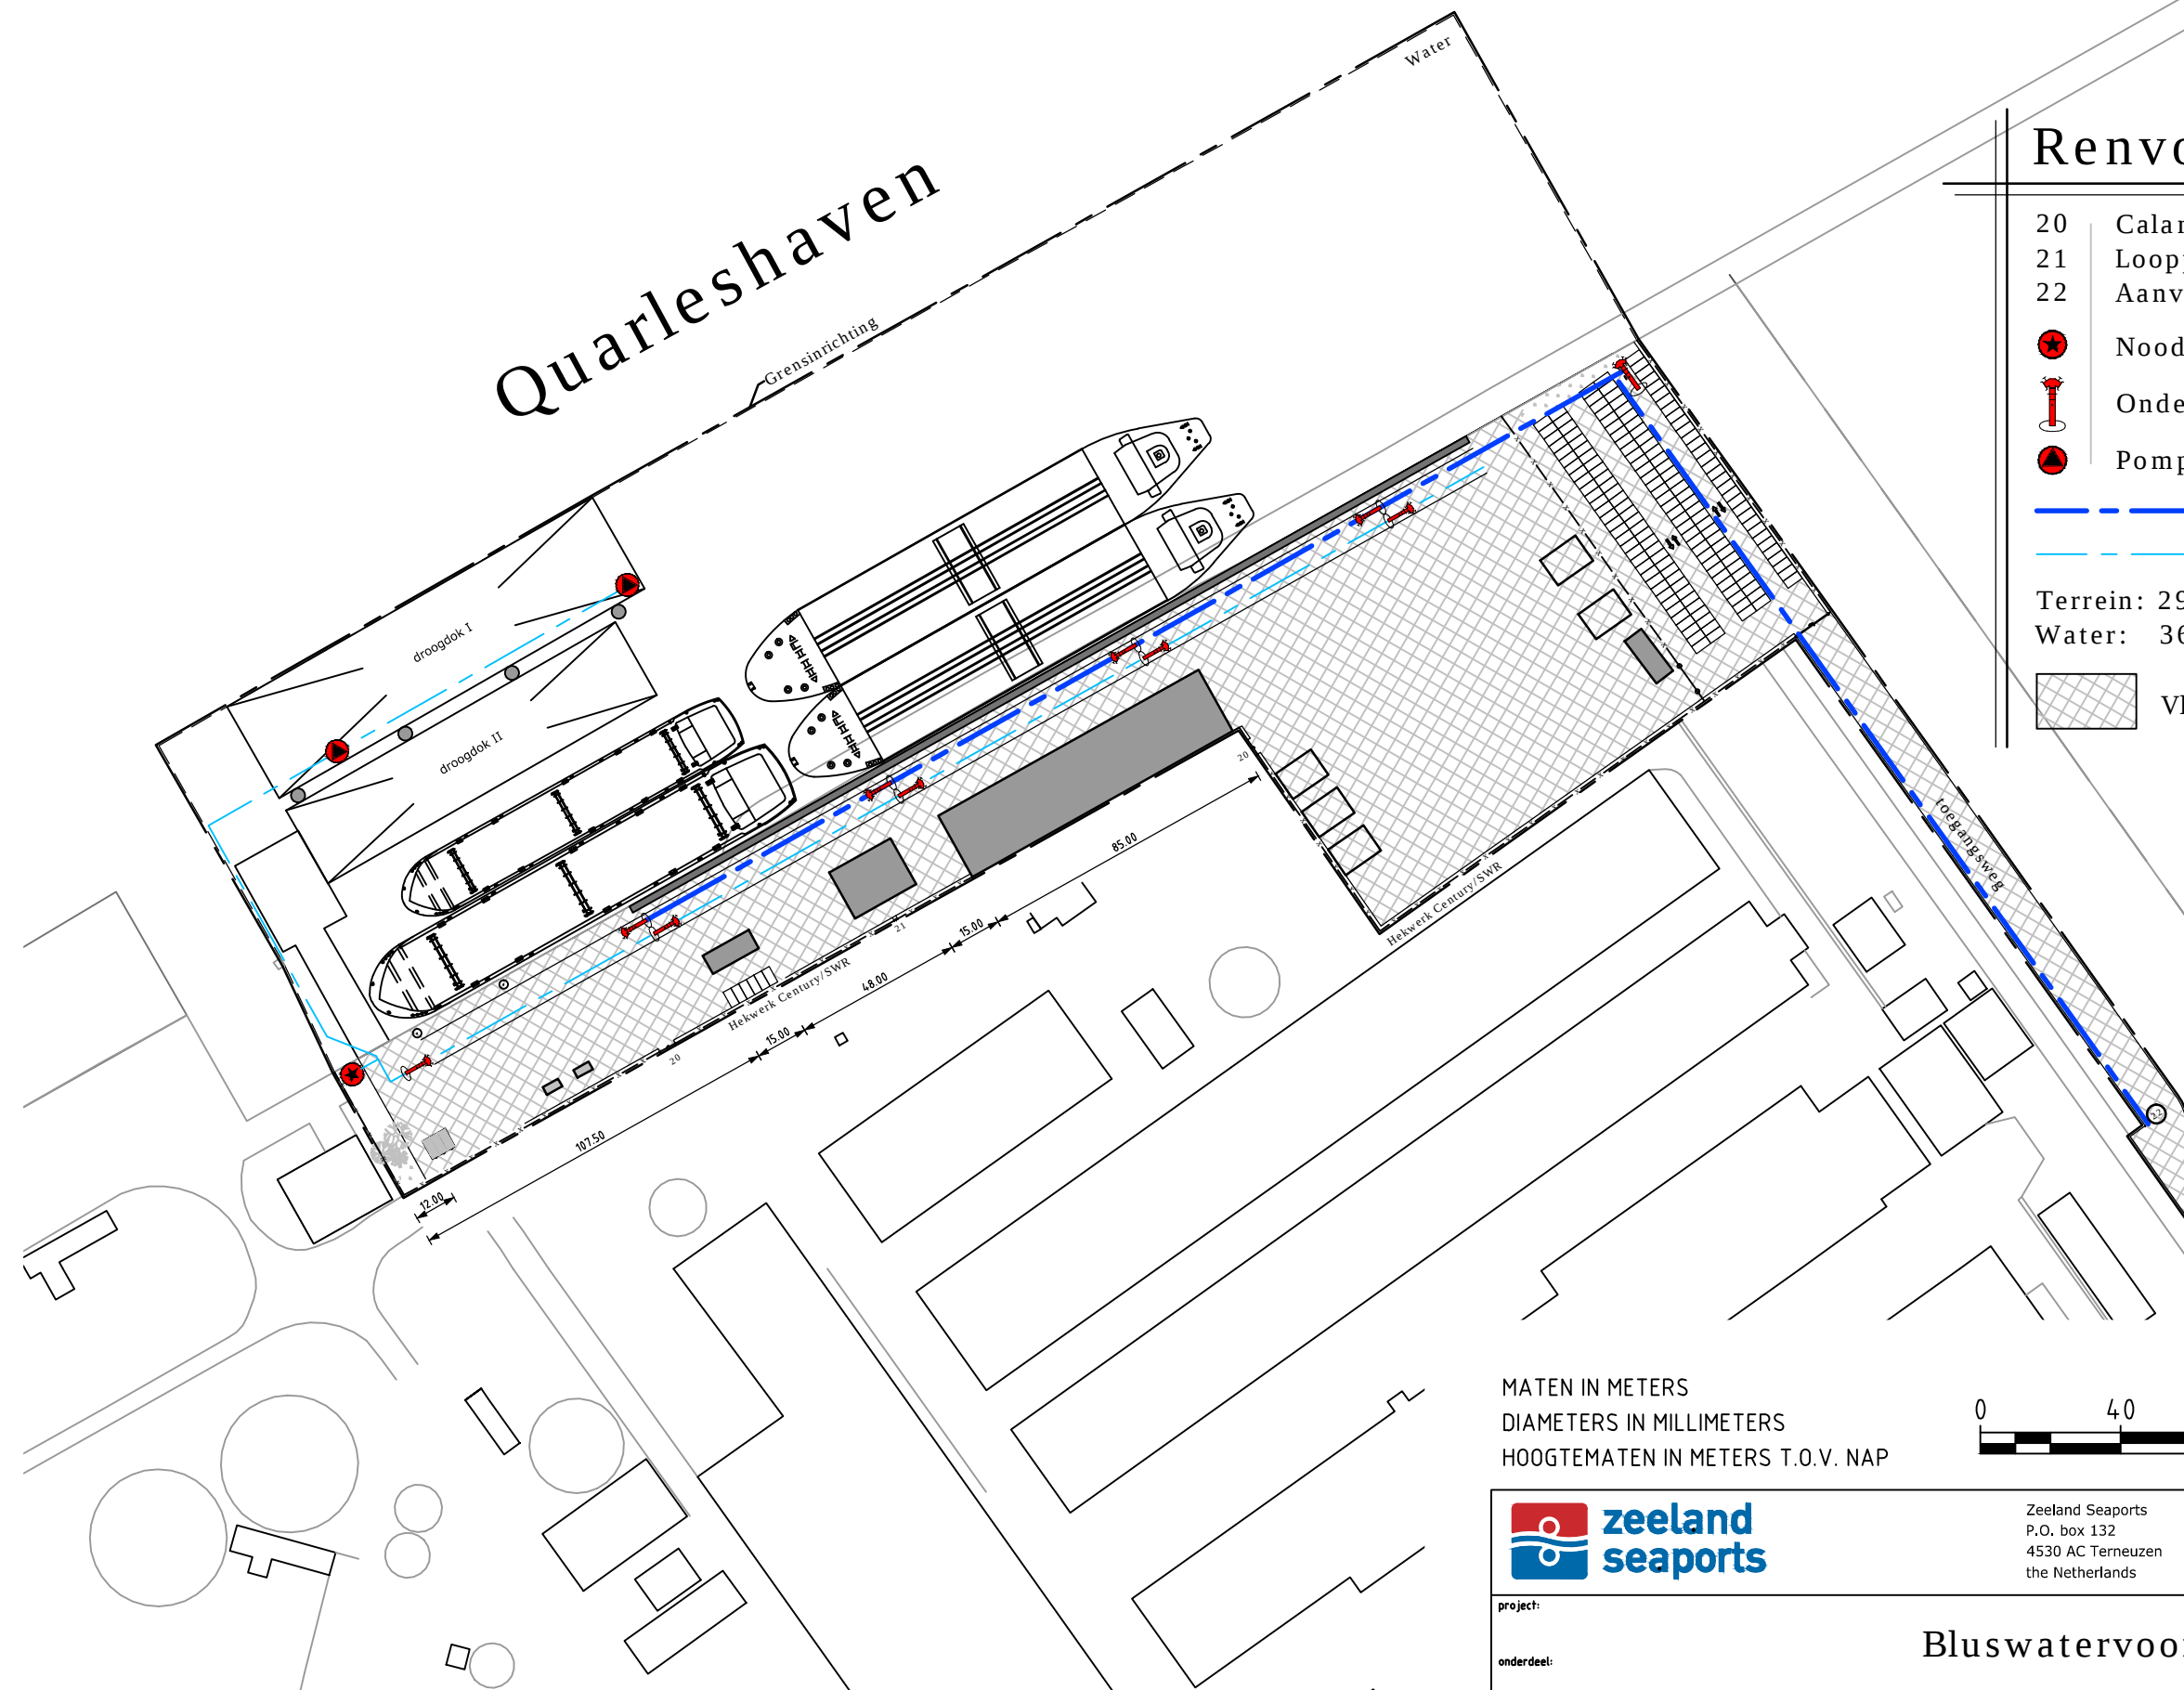

Renvooi

- 20 Calamiteiten poort.
- 21 Looppoort.
- 22 Aanvoerleiding bluswater zoet 30m3/uur.
- Noodpomp 90 m3/uur.
- Ondergrondse hydrant.
- Pomp 80 m3/uur.
- Bluswater zoet.
- Bluswater zout.
- Terrein: 29.978m2
- Water: 36.591m2
- Vloeistofkerende verharding [asfalt]

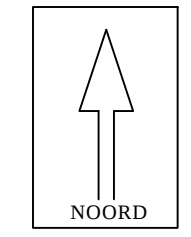

MATEN IN METERS
DIAMETERS IN MILLIMETERS
HOOGTEMATEN IN METERS T.O.V. NAP



		Zeeland Seaports P.O. box 132 4530 AC Terneuzen the Netherlands				tel 0115 647400 fax 0115 647500 www.zeelandseaports.com port@zeelandseaports.com				
project:										
onderdeel:										
Bluswatervoorzieningen										
beheersgebied: Vlissingen		bladnr.:	van:	afd.:	schaal:	documentsoort: TEKENING	datum: 30-10-2015	get.: MdB	gez.: gec.:	revisie: 1
besteknummer:		projectnummer: -			tekeningnummer: -				formaat: A3	documentstatus: Definitief.