


Drempel meander instroom

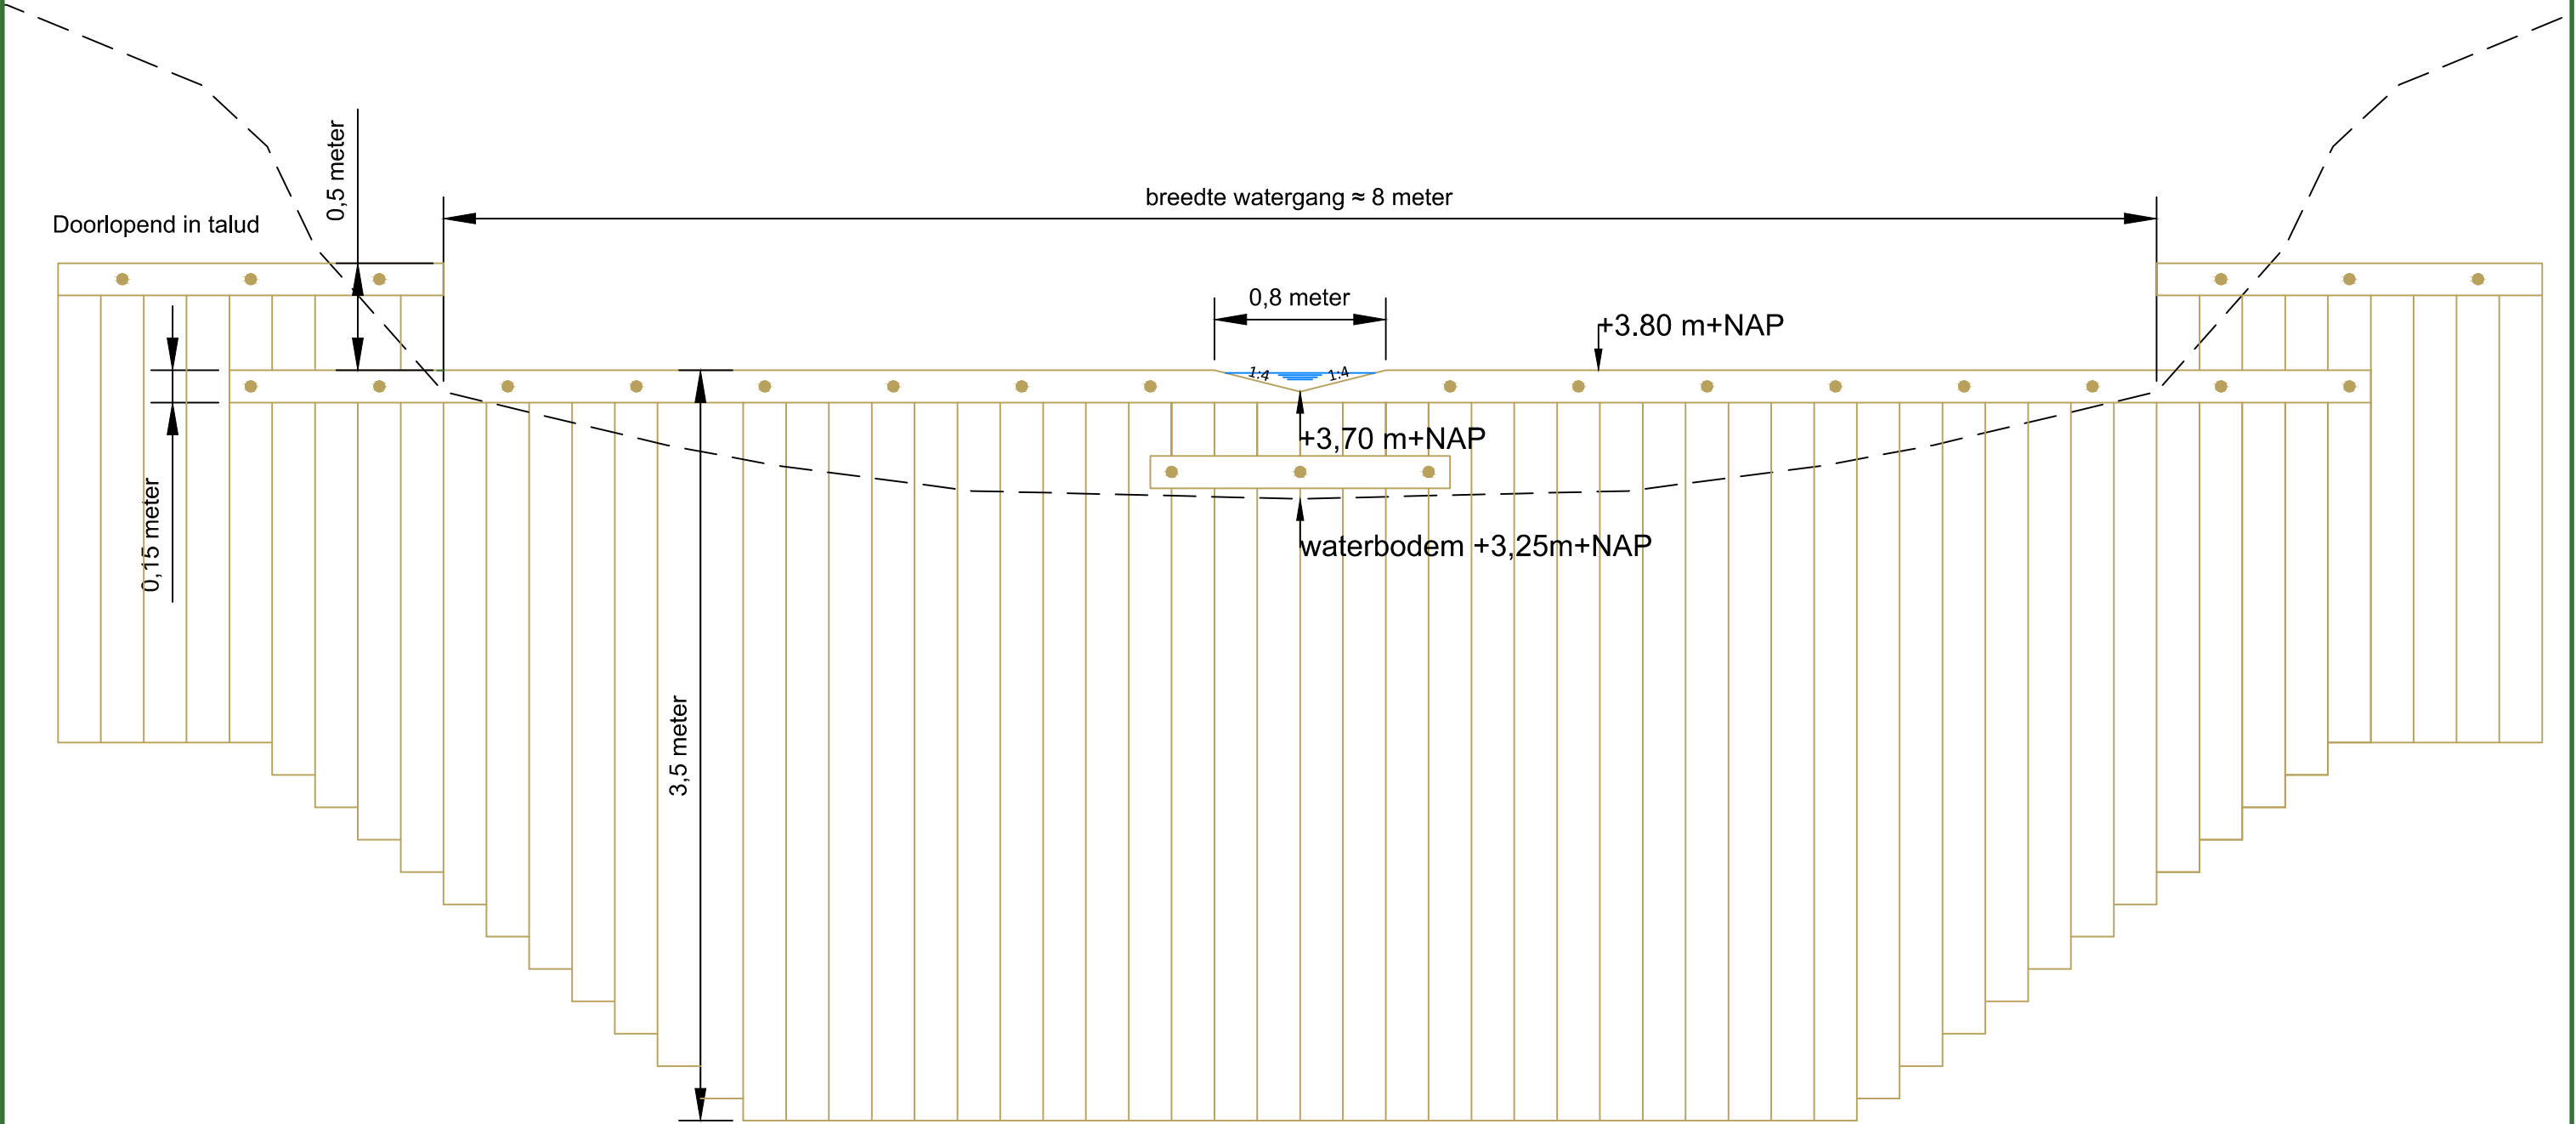

	gording	diepte punt
Hoogtes V-stuw 1	3,80 m+NAP	3,70 m+NAP
Hoogtes V-stuw 2	3,70 m+NAP	3,60 m+NAP
Hoogtes V-stuw 3	3,60 m+NAP	3,50 m+NAP

Opdrachtgever
Waterschap Vallei en Veluwe

**Niebeek**
milieumanagement bv

Ver.	Beschrijving	Tekenaar	Datum
c			
b			
a			

Onderwerp
2556 - herstel meander Scherpenzeel
principeschets aan te brengen stuwen

bestandsnaam: 2556-03-T02_JV.dwg

Fokkerstraat 5
3833 LD Leusden
www.niebeek.nl
Tel : 033 - 462 0141
Fax : 033 - 463 4682

Schaal 1 OP 30		Formaat A3			
Tekenaar FK	Datum 07-10-2015	Controle RV	Status CONCEPT	Tekeningnr. 2556-03-T02	ver. a

werkmap: M:\MILIEU\PROJECTEN\2556 verdrogingsbestrijding WSV&V\Tekeningen\ACAD