
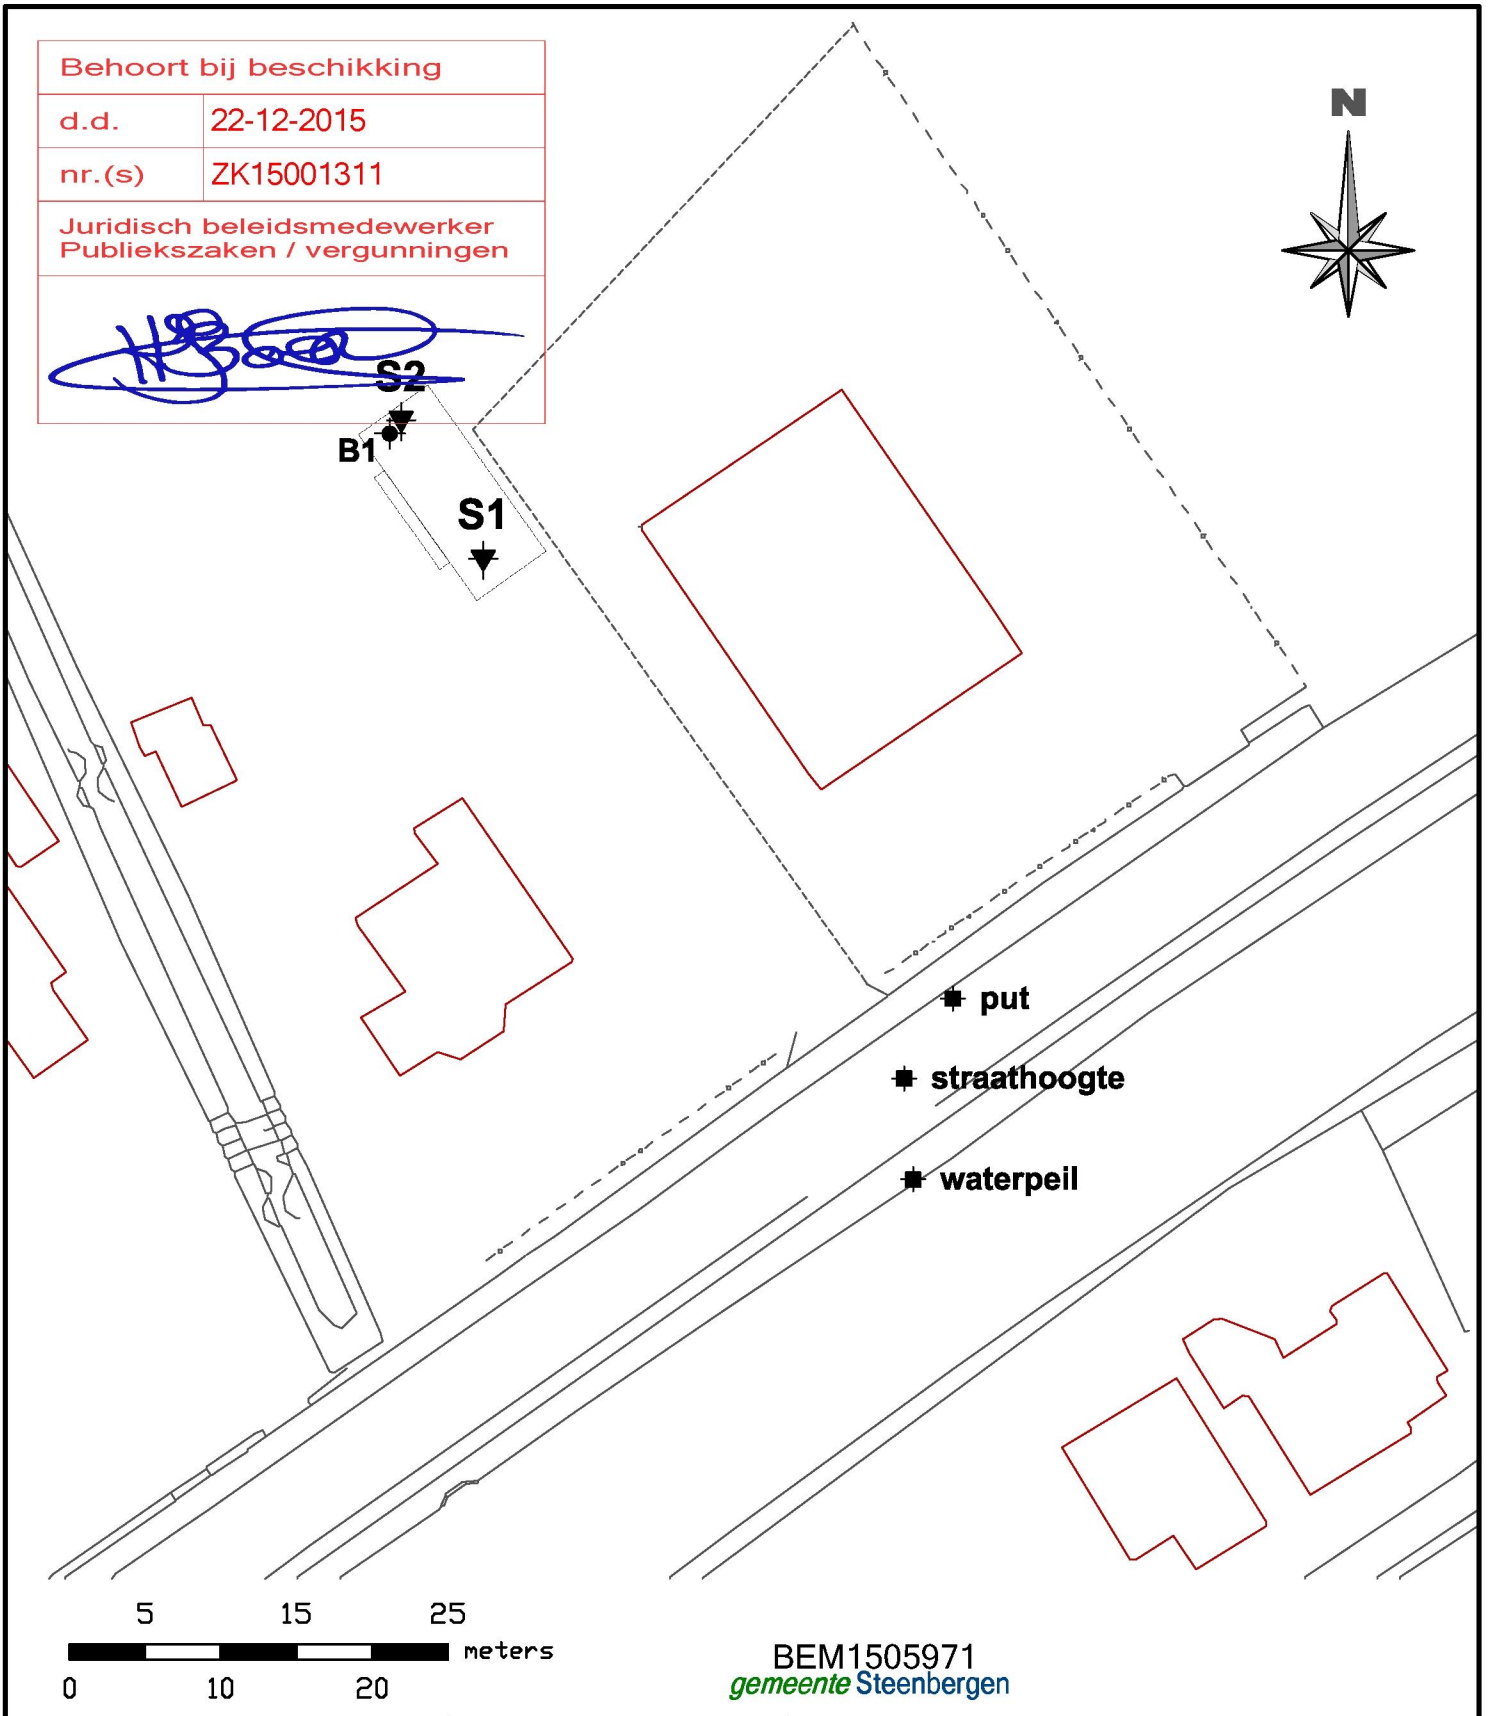


Behoort bij beschikking

d.d. 22-12-2015

nr.(s) ZK15001311

Juridisch beleidsmedewerker
Publiekszaken / vergunningen

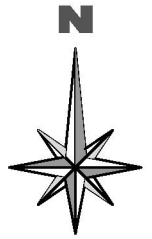

BEM1505971
gemeente Steenbergen

Legenda

- ▼ Sondering uitgevoerd
- ▽ Sondering eerder uitgevoerd
- ⊕ Sondering niet uitgevoerd
- Meetpunt
- ⊕ Boring
- ⊕ Wegdrukpeilbuis
- ⊕ Boring met peilbuis
- Handsondering

Situatietekening locatie

getekend: SHA
datum: 30 september 2015
projectleider: RVE
formaat: a4
schaal: 1 : 500

Project

**nieuwbouw bijgebouw aan de
Havenweg 63 te Dinteloord**

projectnummer: 99209

bijlage: 1

LANKELMA
INGENIEURSBUREAU
VOOR GEO MILIEU EN FUNDERINGSTECHNIEK



Lankelma Geotechniek Zuid BV
Postbus 38
5688 ZG Oirschot
Tel. 0499-578520
Fax. 0499-578573
info@lankelma-zuid.nl
www.lankelma-zuid.nl