

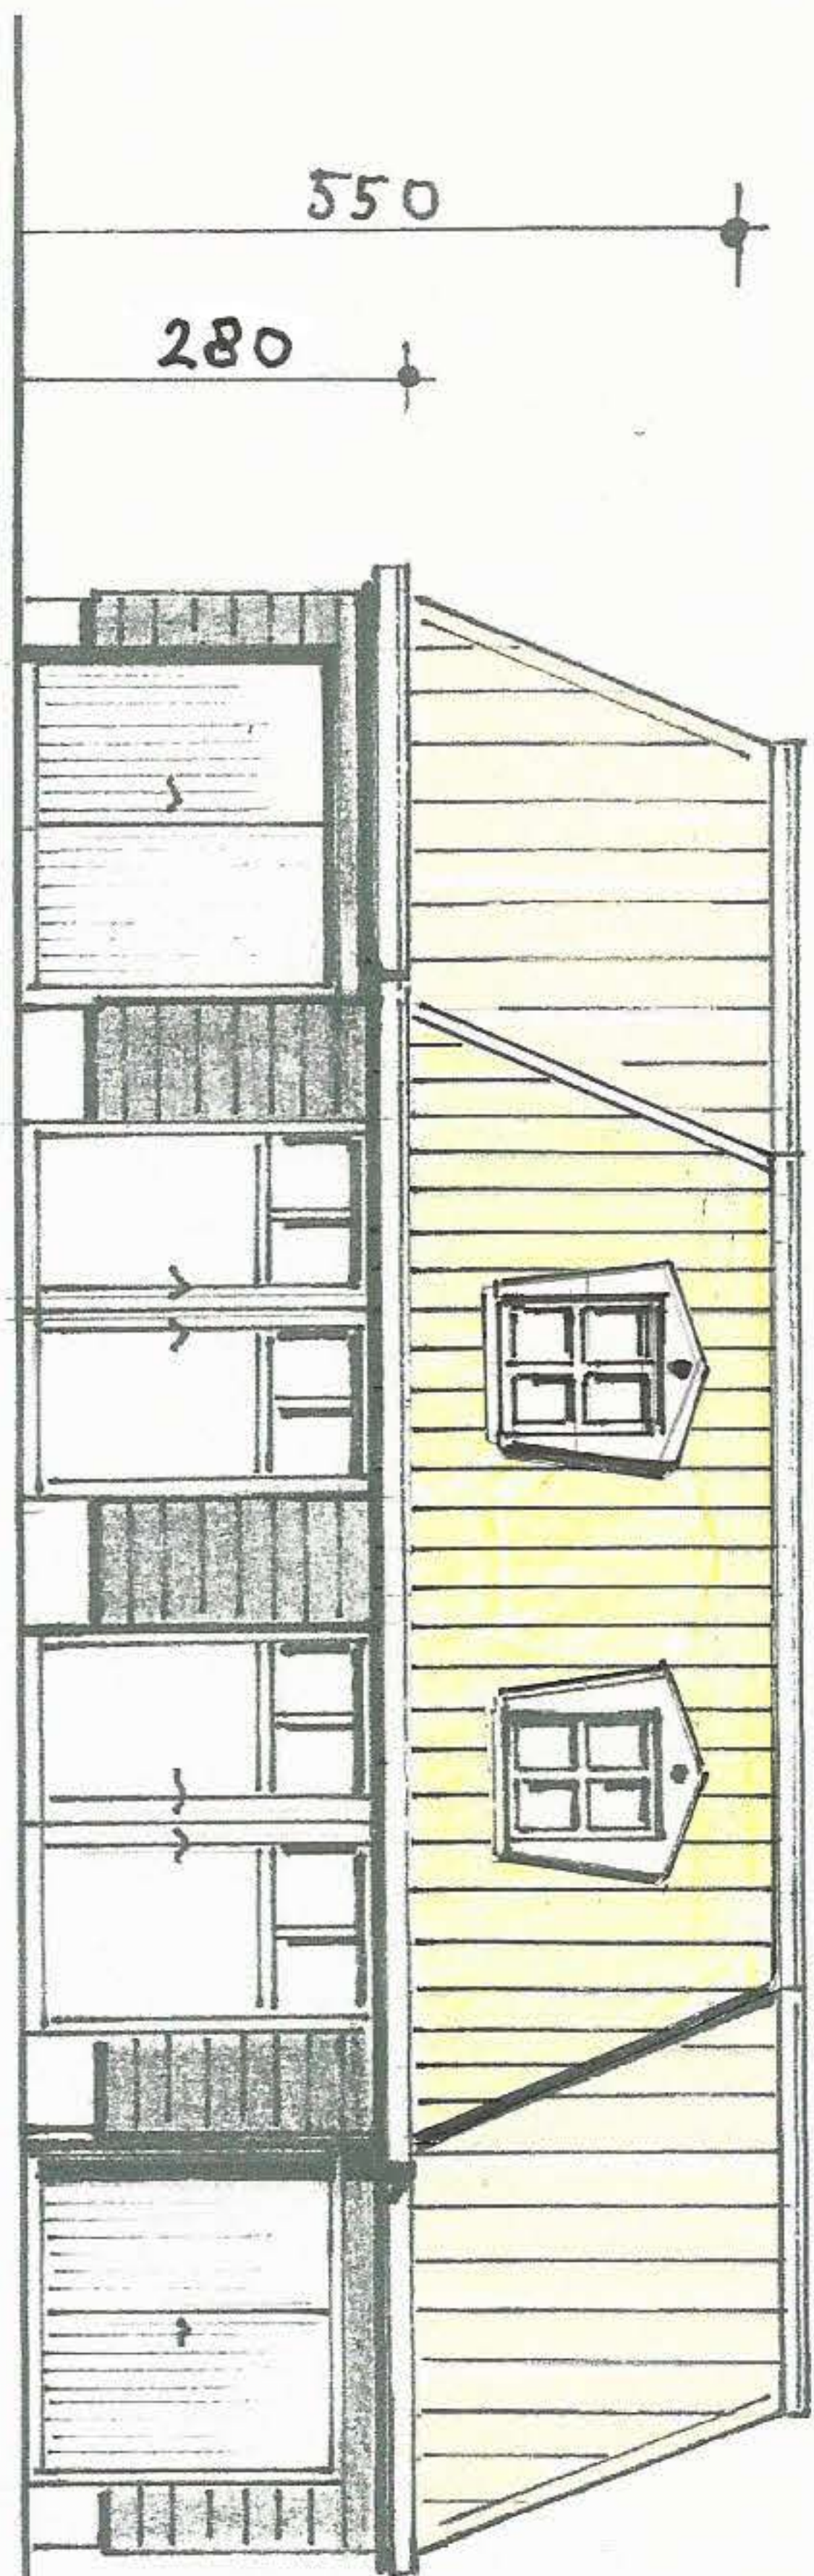


Zijaanzicht Zuid

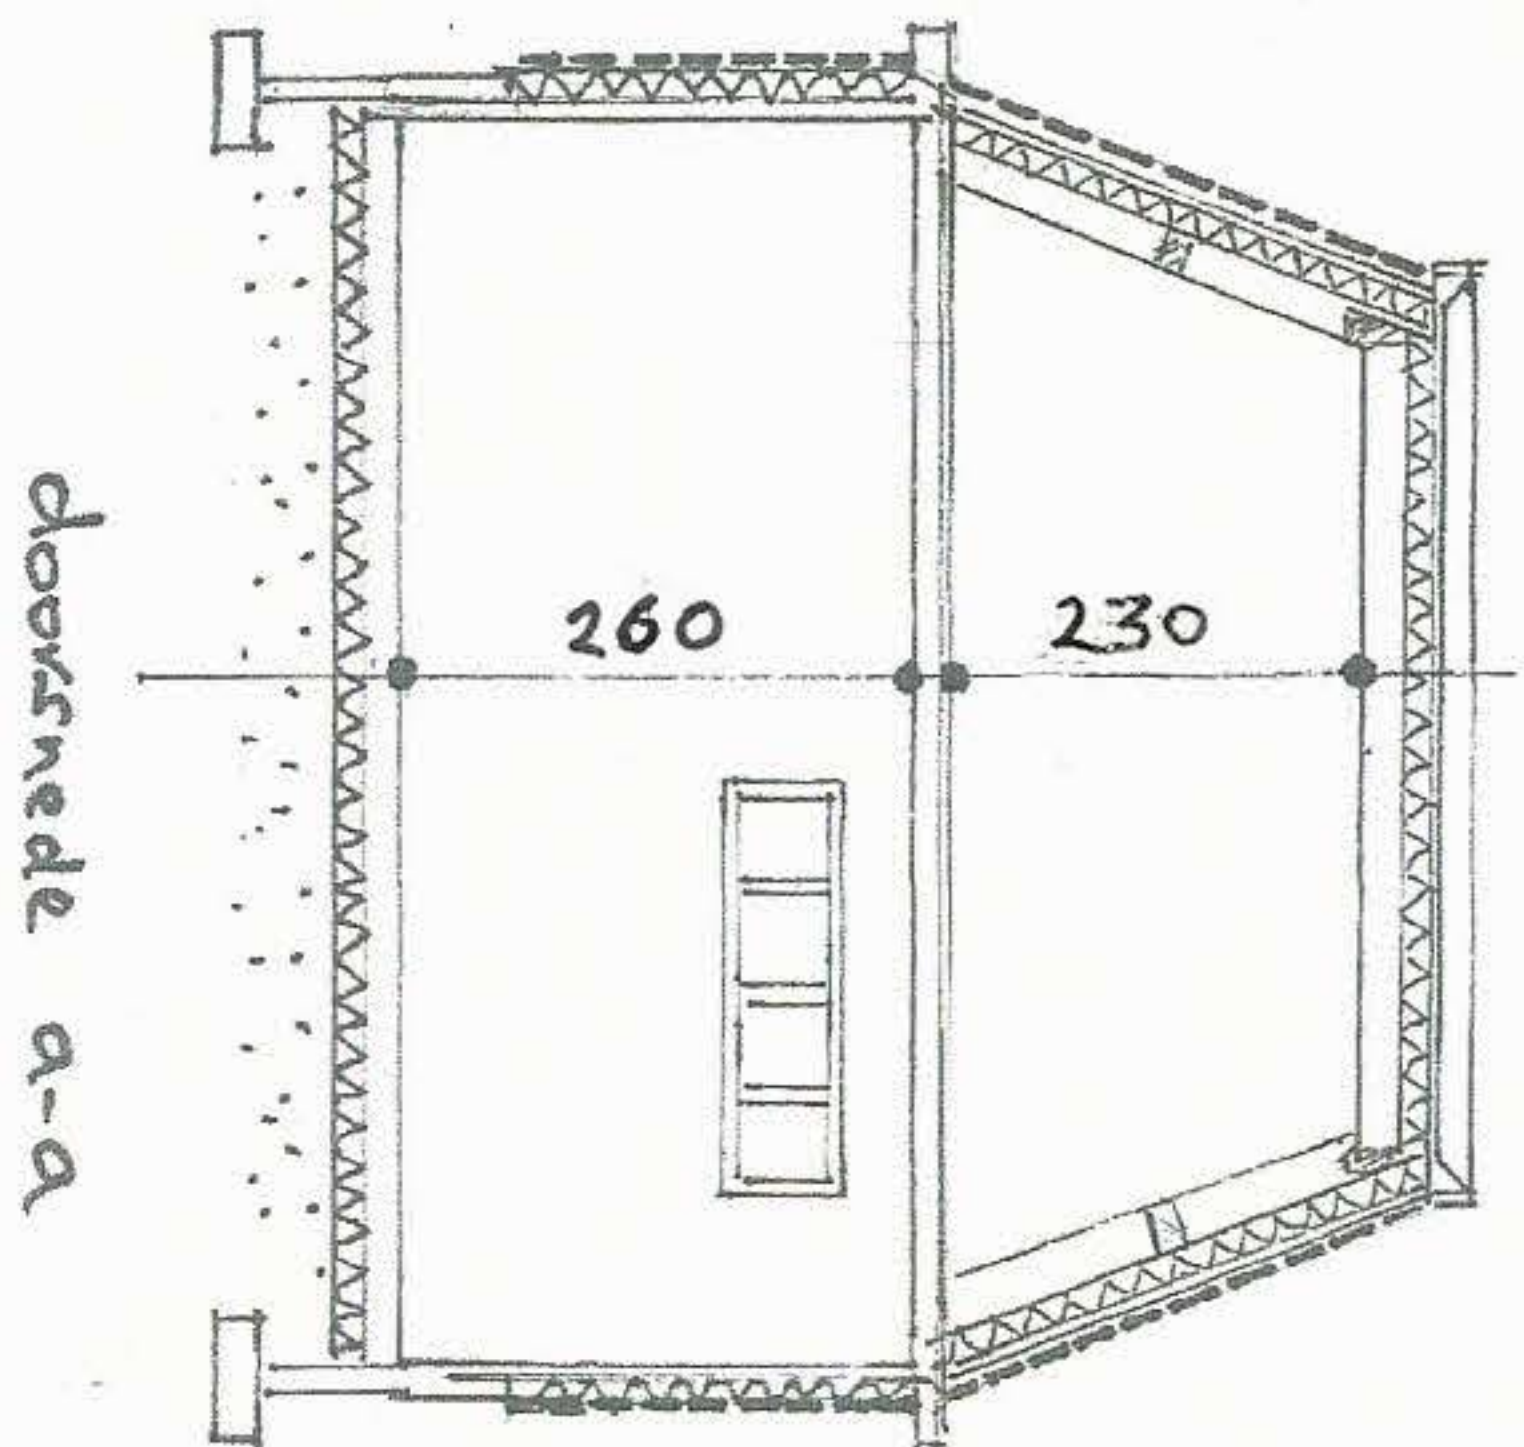

Vooraanzicht

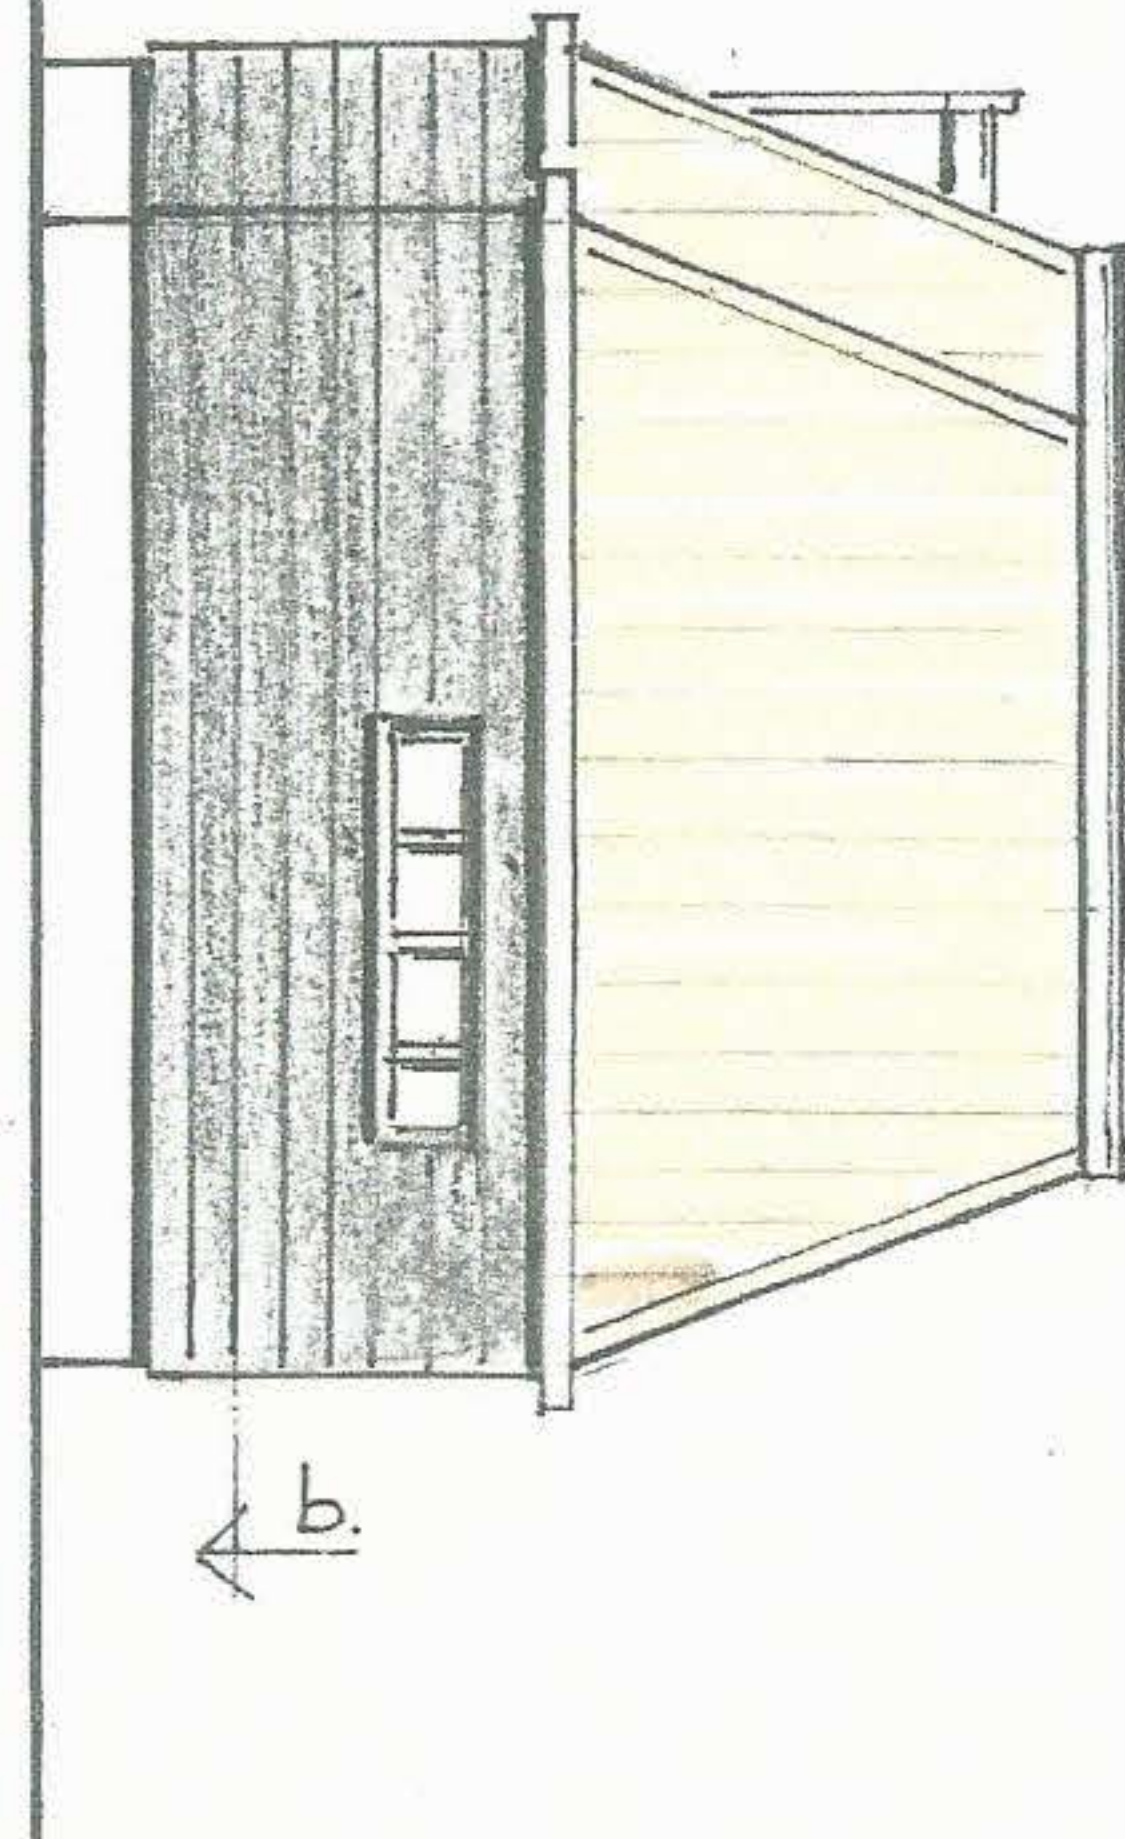

Behoort bij beschikking	
d.d.	22-12-2015
nr.(s)	ZK15001311
Juridisch beleidsmedewerker Publiekszaken / vergunningen	

BEM1506377  
gemeente Sleenbergen

Bijlage 1 Vooroverleg Bijgebouw  
Havenweg 63 Dinteloord  
Schaal 1:100