


Behoort bij beschikking

d.d. 22-12-2015

nr.(s) ZK15001311


Juridisch beleidsmedewerker  
Publiekszaken / vergunningen

Bijlage 2 Vooroverleg Bijgebouw  
Havenweg 63 Dinteloord  
Schaal 1:100

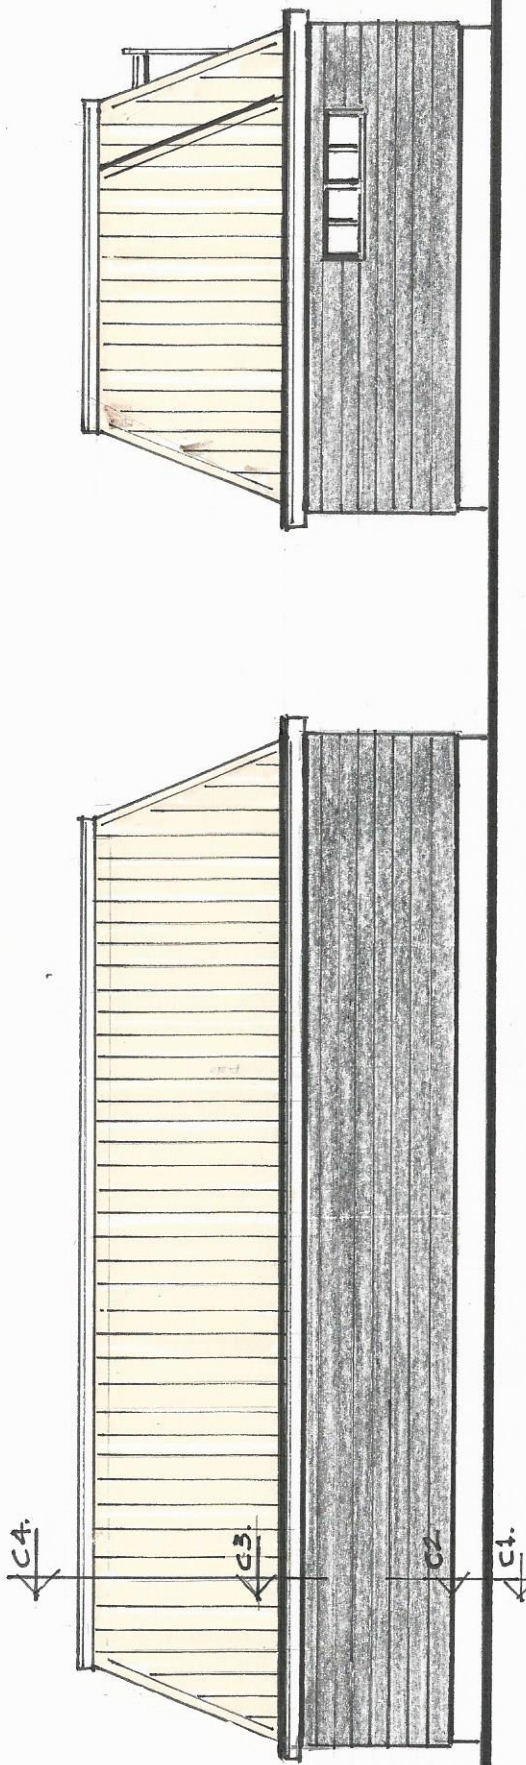

Zij aanzicht Noord

achteraanzicht

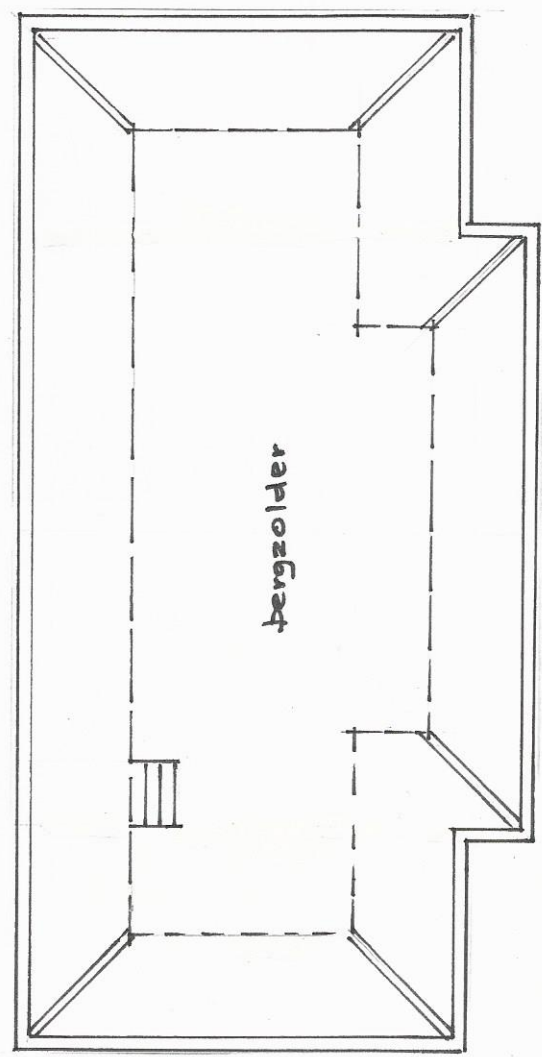

bergzolder

400  
300

1060