
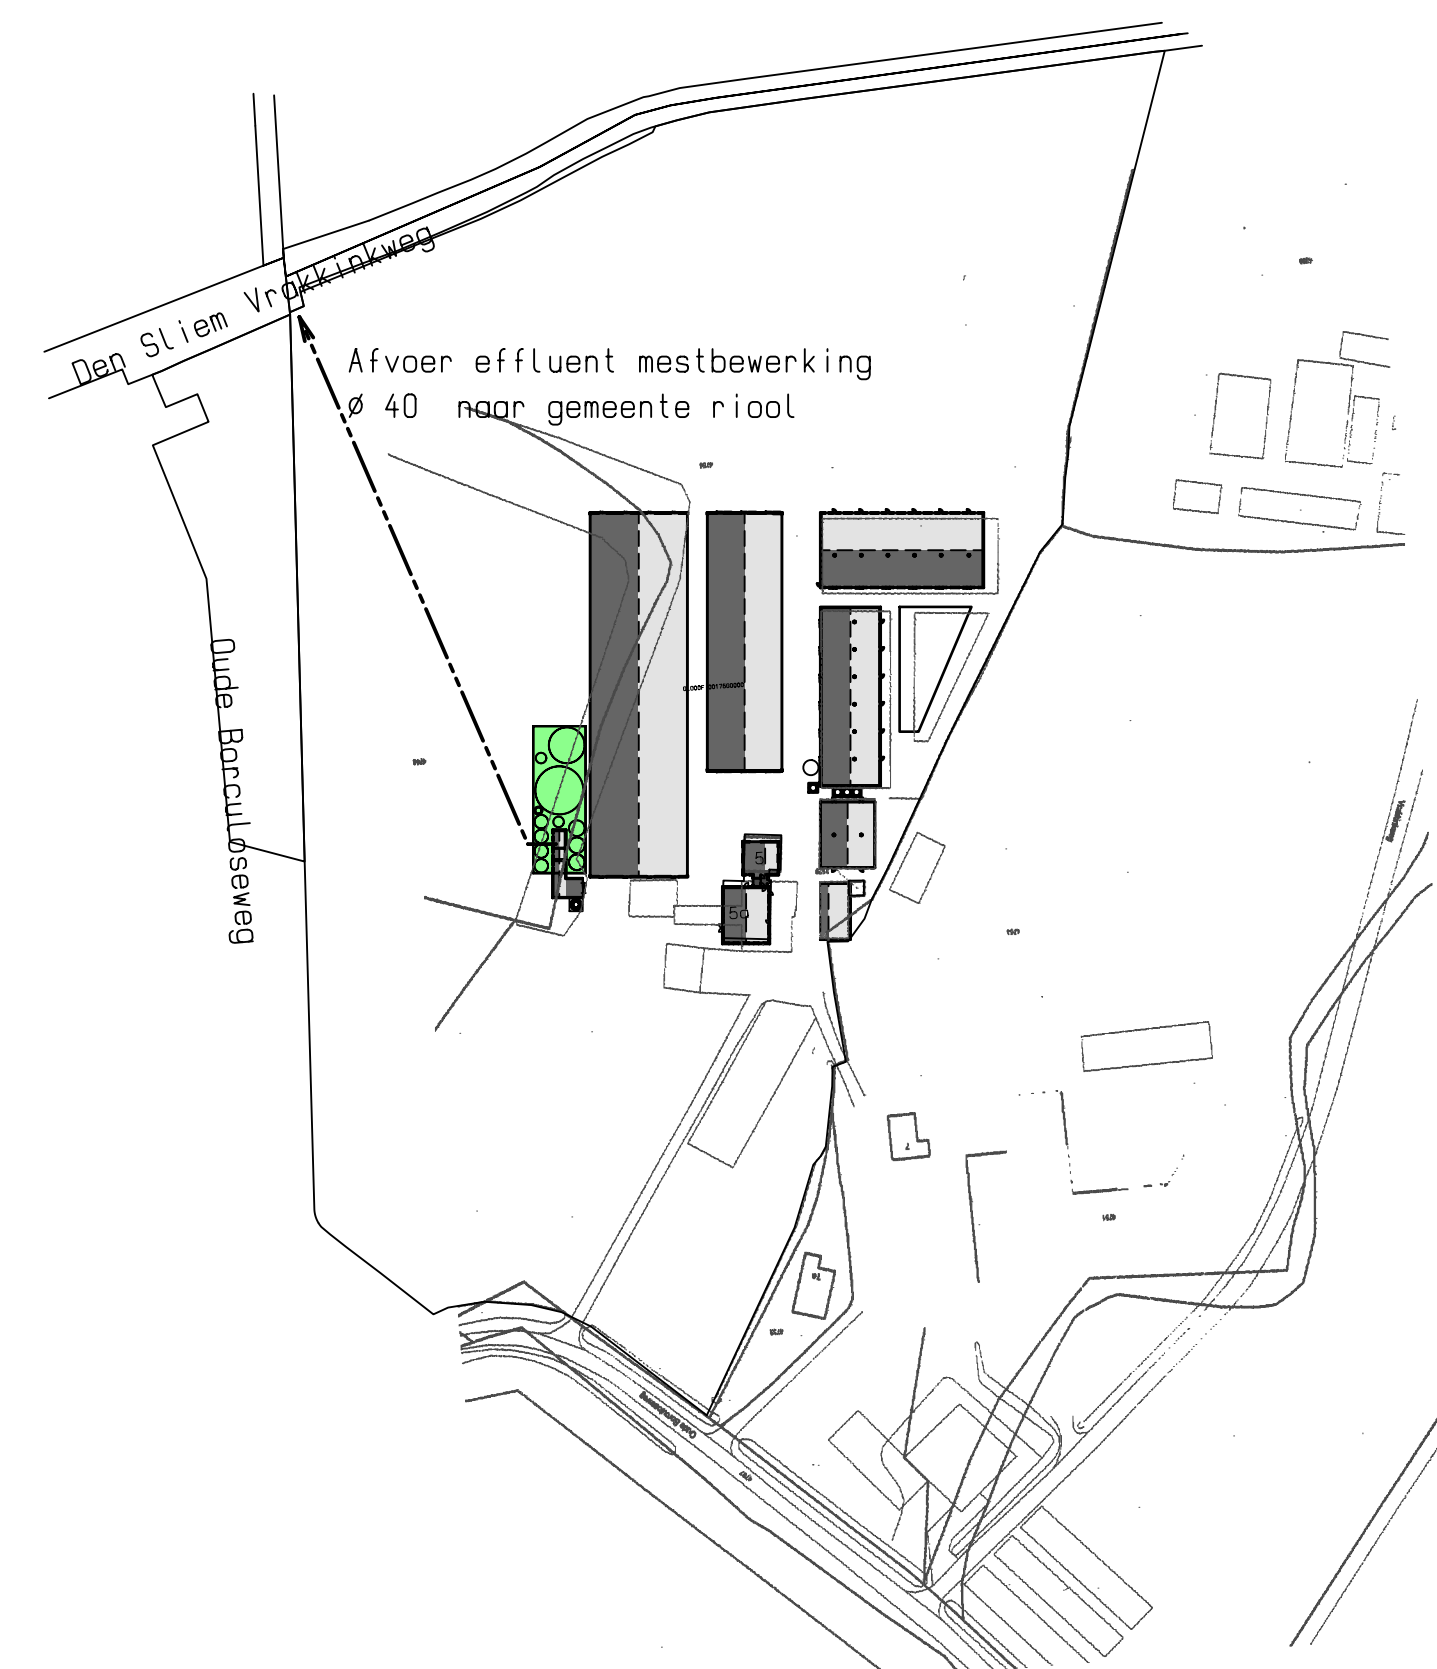
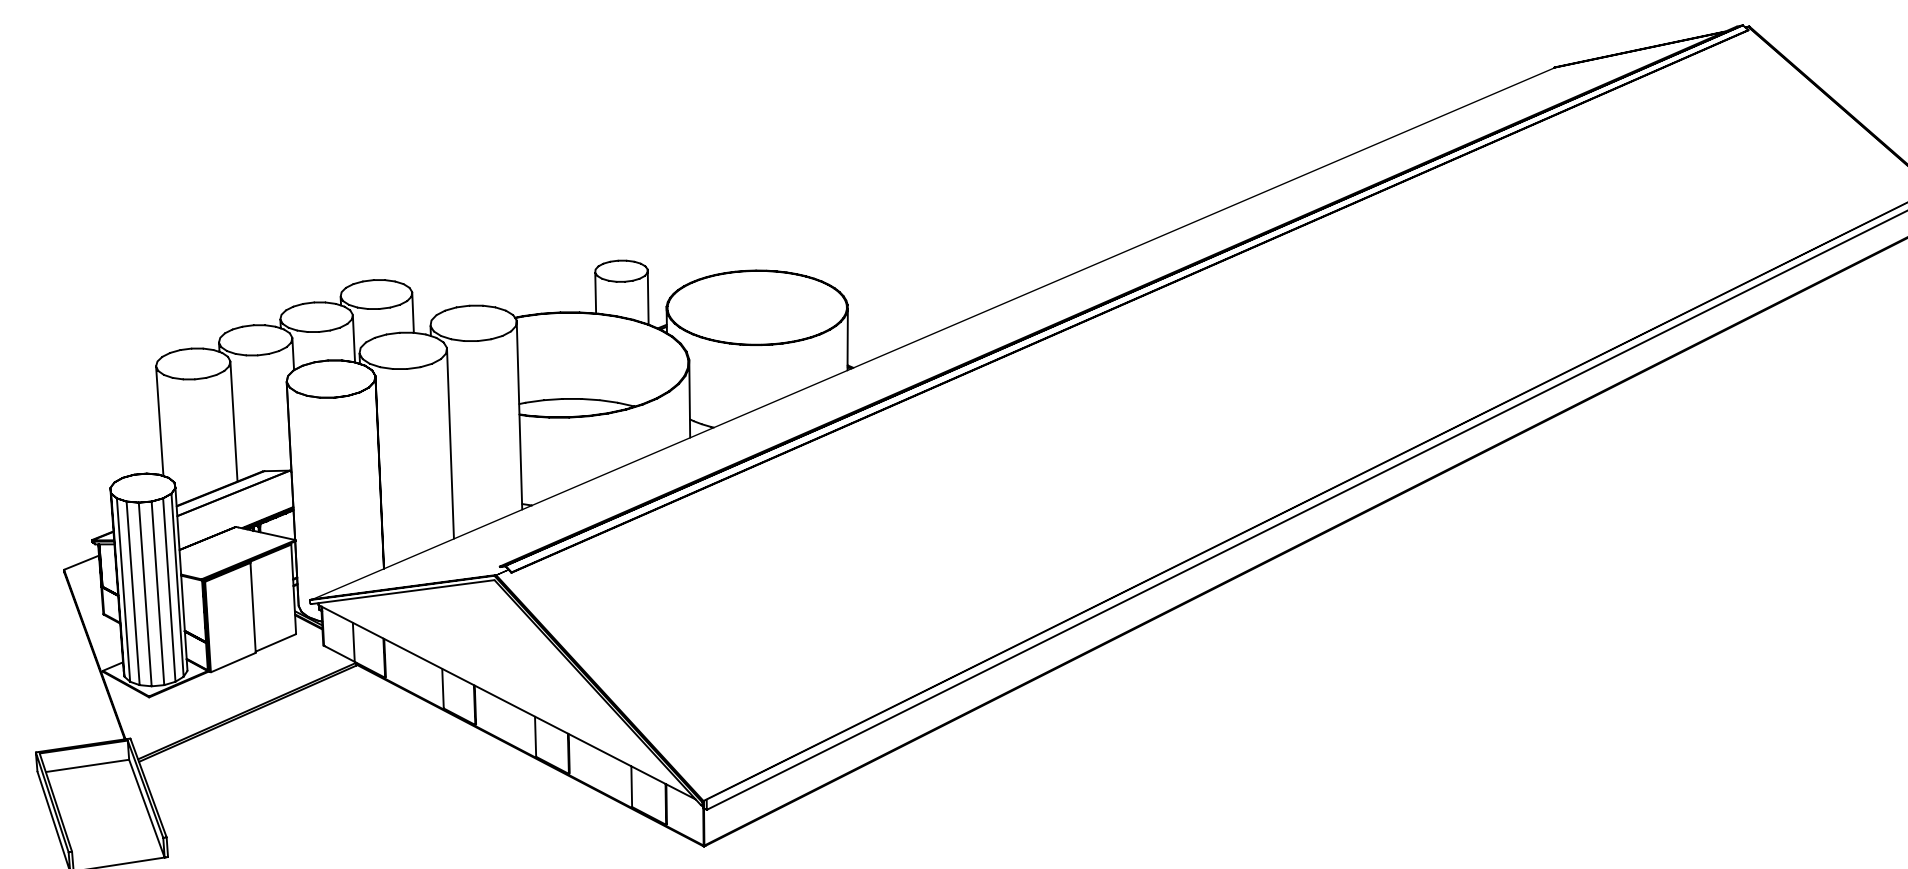


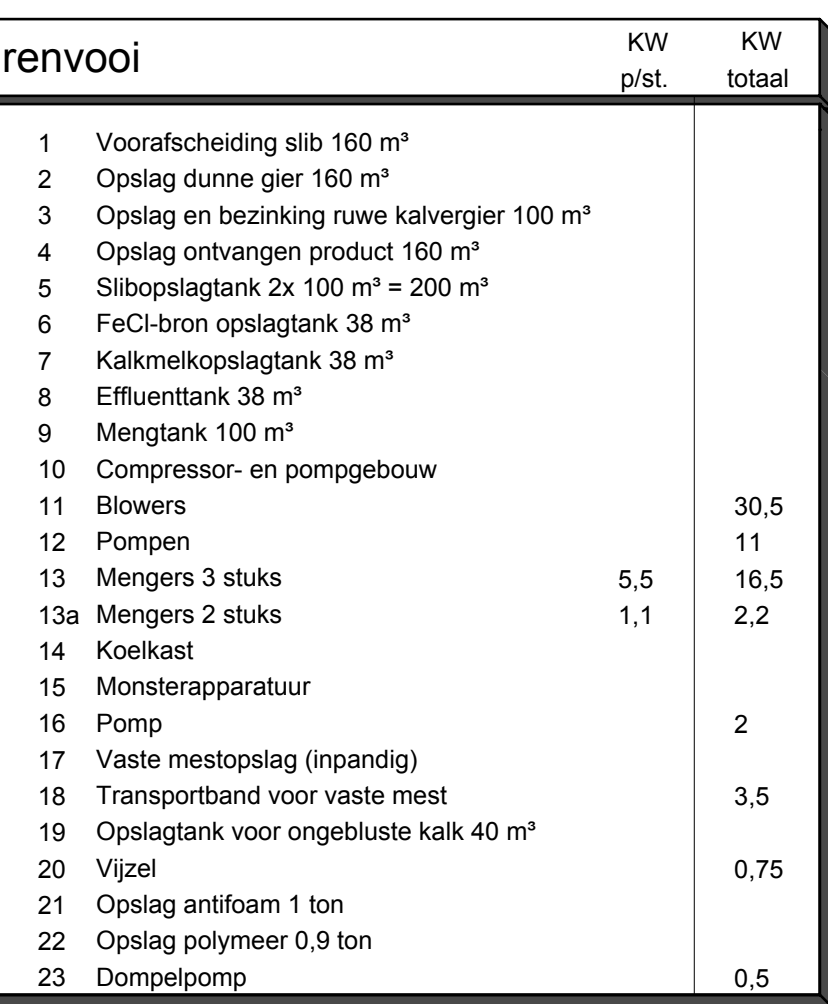

ituatie
ektie
chaal

Kadastrale gemeente Groenlo
A nr: 4758
1:2000

opdrachtgever: Dhr. B. Ottink
Oude Borculoseweg 5
7141 JA Groenlo
telefoon: 0544 - 462588
06 - 20435031

betreft: Tekening gedeelte vleeskalverenbedrijf t.b.v.
omgevingsvergunning (activiteit Milieu, mestverwerking)

projectnummer: 2015-030		
schaal: 1:100 get. : Marcel	formaat: A 1 tek.nr.: MV 2	datum : 05-06-2009 d.d.gew.: 10-05-2011
 Pit bouwadvies Pit bouwadvies Dorpsstraat 4a, 7156 LL Beltrum T 0544-481356 W www.pitbouwadvies.nl E info@pitbouwadvies.nl		06-02-2014 11-09-2014 02-02-2015 09-02-2015 20-02-2015

Tekeningen en adviezen van Pit bouwadvies zijn gemaakt op basis van de meest actuele kennis en ervaringen uit onderzoek en praktijk. Pit bouwadvies is niet aansprakelijk voor schade die ontstaat door toewijding en uitvoering van deze tekeningen en adviezen.

© Copyright Pit bouwbedrijf



Contactpersoon: Sander Hooch Antink
Telefoon : 0573 - 288806
Fax : 0573 - 288890
E-mail : sander.hoochantink@forfarmers.eu