


HHW

Octopusplan Vlindertuin

Legenda

-  Gebouwen
-  Bijgebouwen (GBKN)
-  Tussenmuren (GBKN)

- ① Drempel elementen één zijde
verplaatsen i dichtstraten;
zebra aanbrengen, aanp. voetpad
- ② markering school
~~markering school~~
- ③ k+r zone
rood-gelb bar
nabij air : koper van pol. ex
groot
type kleine
pabltjes

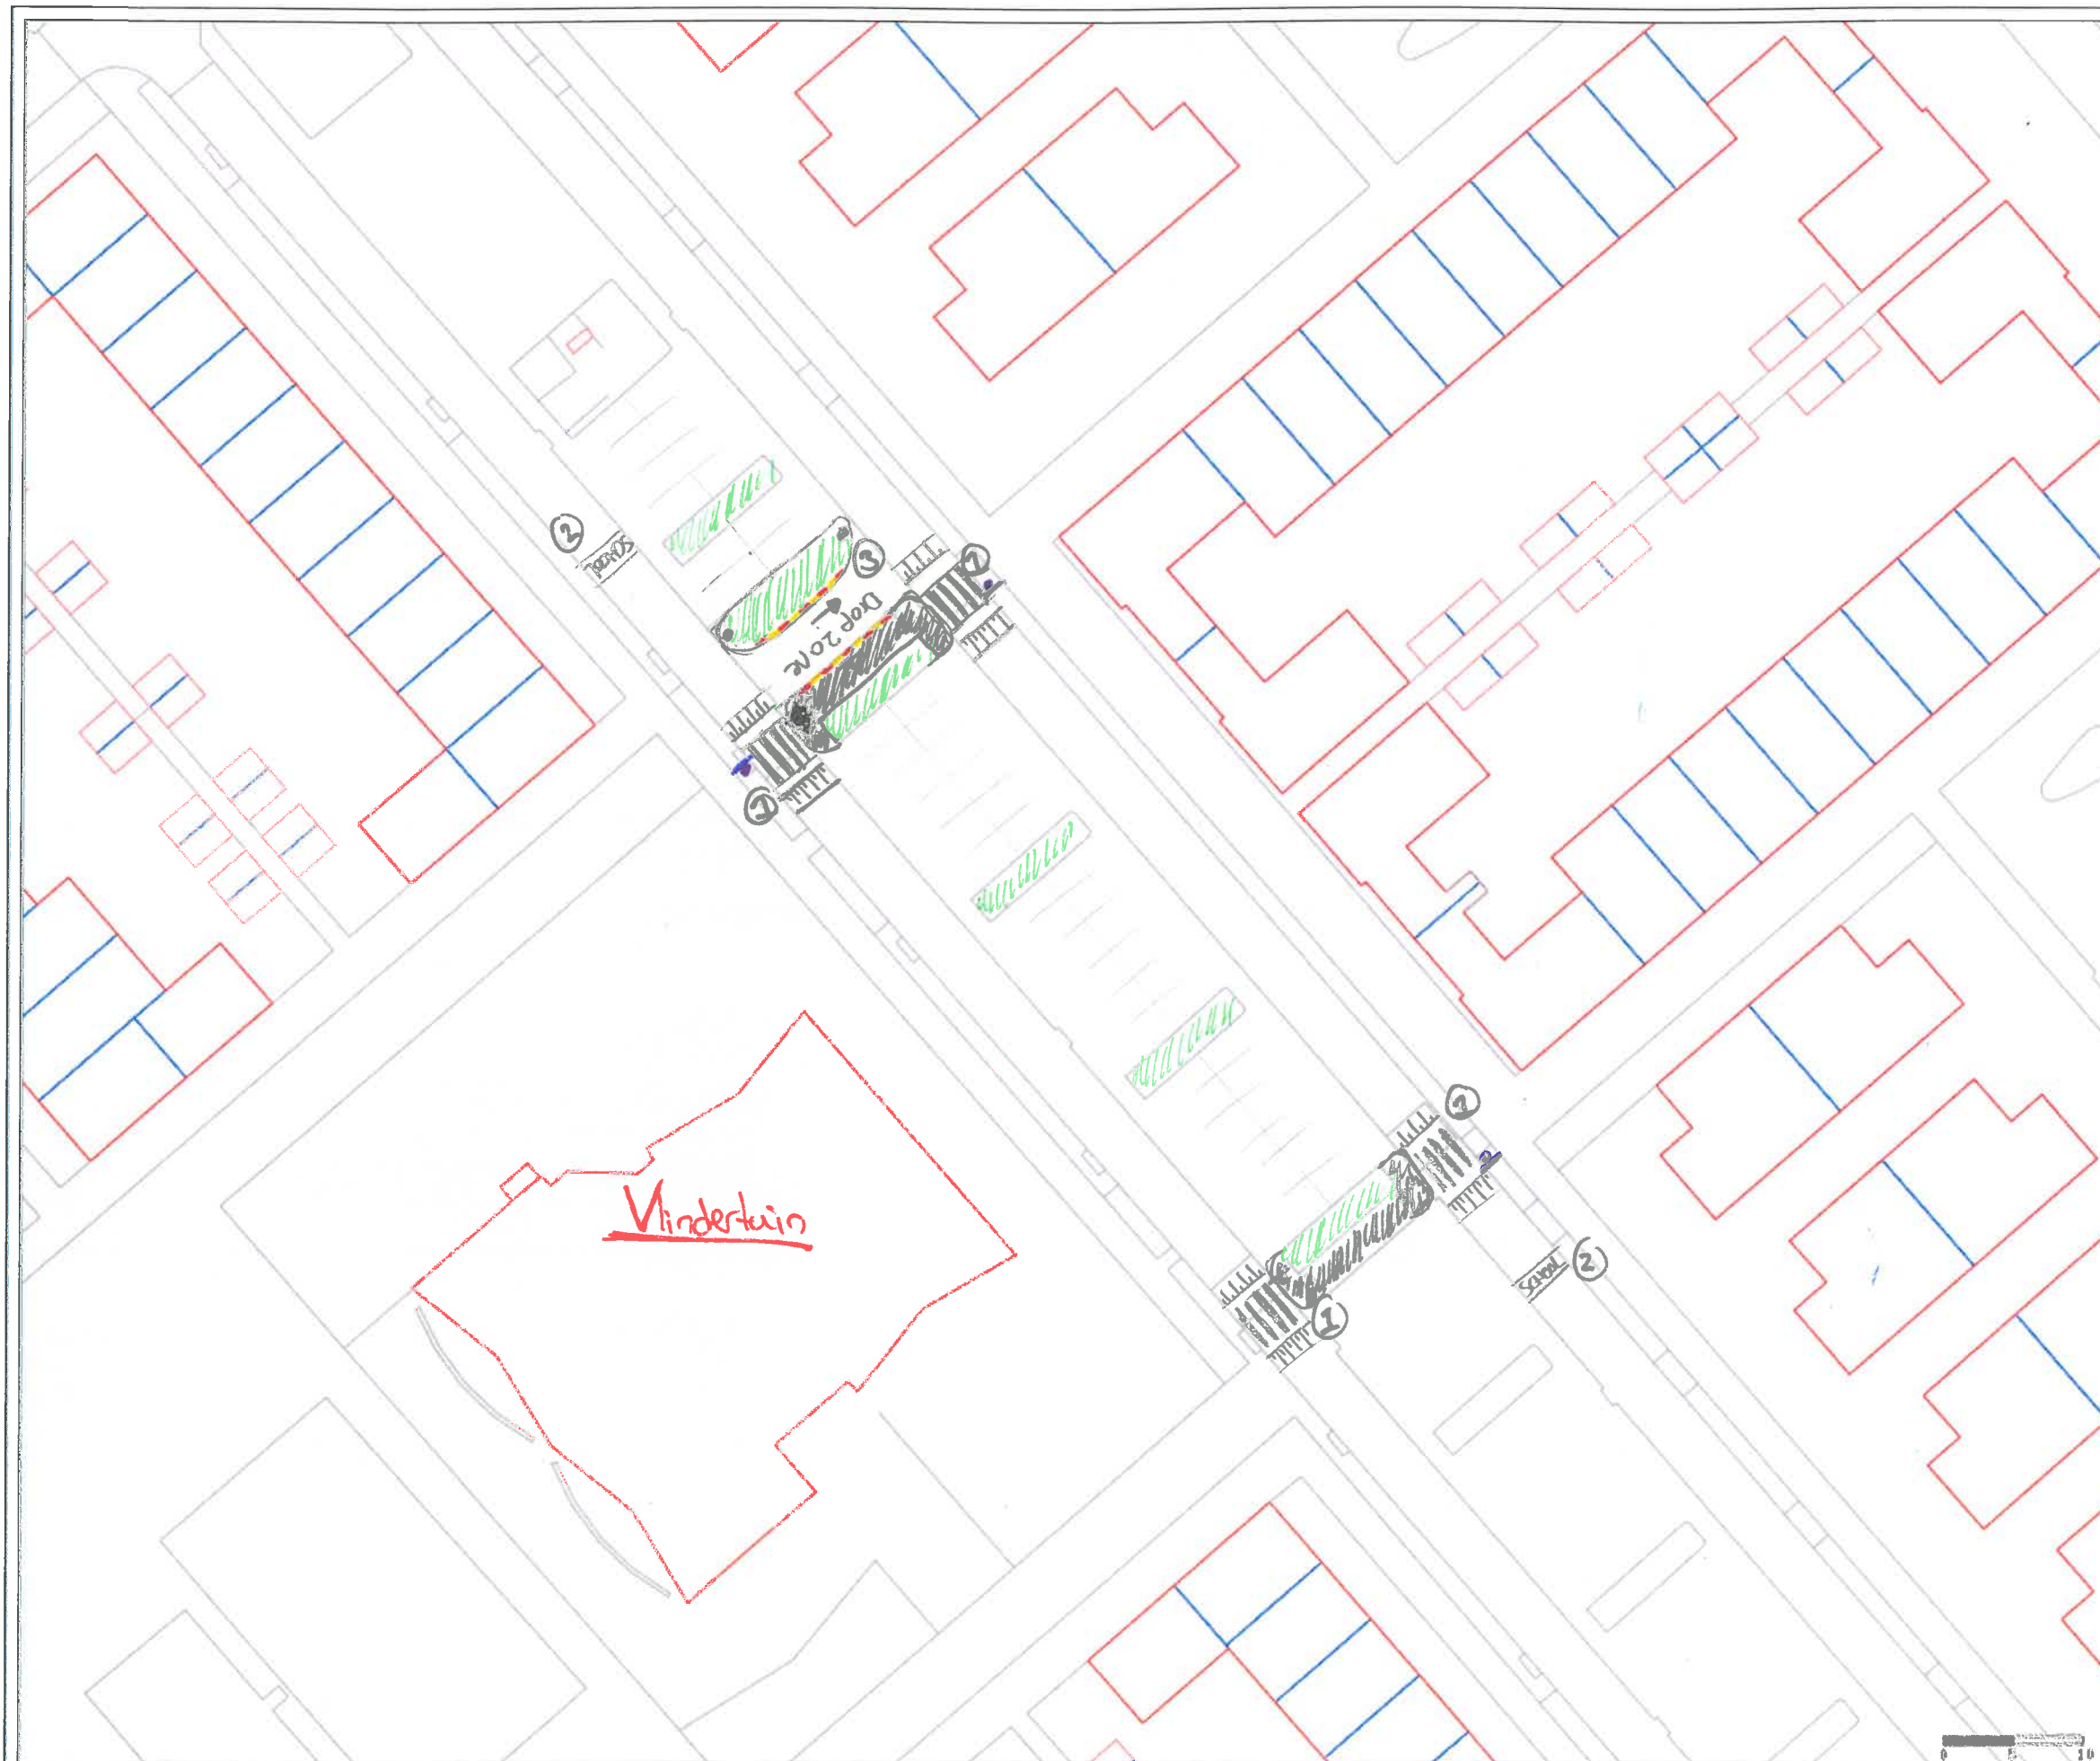

Schaal 1:500



Octopusplan Winderhain
School 11:250

School