Gebouw: A Functie: Woning

Gebouw: B Functie: Berging

| | |
|---|---|
| Wanden | : Metselwerk |
| Dak | : Dakpannen |
| Goothoogte | : 2550+ |
| Nokhoogte | : 8800+ |
| Ventilatie | : Mechanisch |
| Verwarming | : --- |
| Mestopslag | : 69m3 |

Gebouw: C Functie: Opslag

| | |
|---|---|
| Systeem | : --- |
| Wanden | : Metselwerk |
| Dak | : Dakpannen |
| Goothoogte | : 2550+ |
| Nokhoogte | : 8800+ |
| Ventilatie | : --- |
| Verwarming | : --- |
| Mestopslag | : --- |
| Aantal dieren | : --- |

Gebouw: D Functie: Varkensstal

| | |
|---|---|
| Systeem | : D3.2.10.1 |
| Wanden | : Metselwerk |
| Dak | : Vezelcement golfplaten |
| Goothoogte | : 2100+ |
| Nokhoogte | : 5550+ |
| Ventilatie | : Mechanisch |
| Verwarming | : Gaskachel |
| Mestopslag | : 162m3 |
| Aantal dieren | : 200 vleesvarkens (D3.2.10.1) |

Gebouw: E Functie: Rundveestal

| | |
|---|---|
| Systeem | : A3, A6 en A1.100.2 |
| Wanden | : Metselwerk |
| Dak | : Vezelcement golfplaten |
| Goothoogte | : 2450+ |
| Nokhoogte | : 7100+ |
| Ventilatie | : Natuurlijke ventilatie |
| Verwarming | : --- |
| Mestopslag | : 1739m3 |
| Aantal dieren | 51 melkkoeien (A1.100.2) |
| | : 210 stuks jongvee (A3) |
| | : 10 stieren (A6) |

Gebouw: F Functie: Werktuigenberging

| | |
|---|---|
| Wanden | : Metselwerk |
| Dak | : Vezelcement golfplaten |
| Goothoogte | : 2700+ |
| Nokhoogte | : 6200+ |

Gebouw: G Functie:Werktuigenberging/ stro-opslag

| | |
|---|---|
| Systeem | : A3 |
| Wanden | : Damwand |
| Dak | : Vezelcement golfplaten |
| Goothoogte | : 3000+ |
| Nokhoogte | : 7100+ |
| Ventilatie | : --- |
| Verwarming | : --- |
| Mestopslag | : --- |

Gebouw: H Functie: Rundveestal

| | |
|---|---|
| Systeem | : A1:10.2 |
| Wanden | : Betonwanden |
| Dak | : Folie |
| Goothoogte | : 5500+ |
| Nokhoogte | : 7156+ |
| Ventilatie | : Natuurlijke ventilatie |
| Verwarming | : --- |
| Mestopslag | : 6108m3 |
| Aantal dieren | : 260 melkkoeien (A1.10.2) |

Totalen bedrijf

| | |
|---|---|
| Totaal mestkelder | : 9127m3 |
| Totaal vaste mestopslag | : 280m3 |
| Totaal aantal dieren | : 200 vleesvarkens (D3.2.10.1) |
| | 311 melkkoeien (A1.100.2) |
| | 210 stuks jongvee (A3) |
| | 10 vleesstieren (A6) |

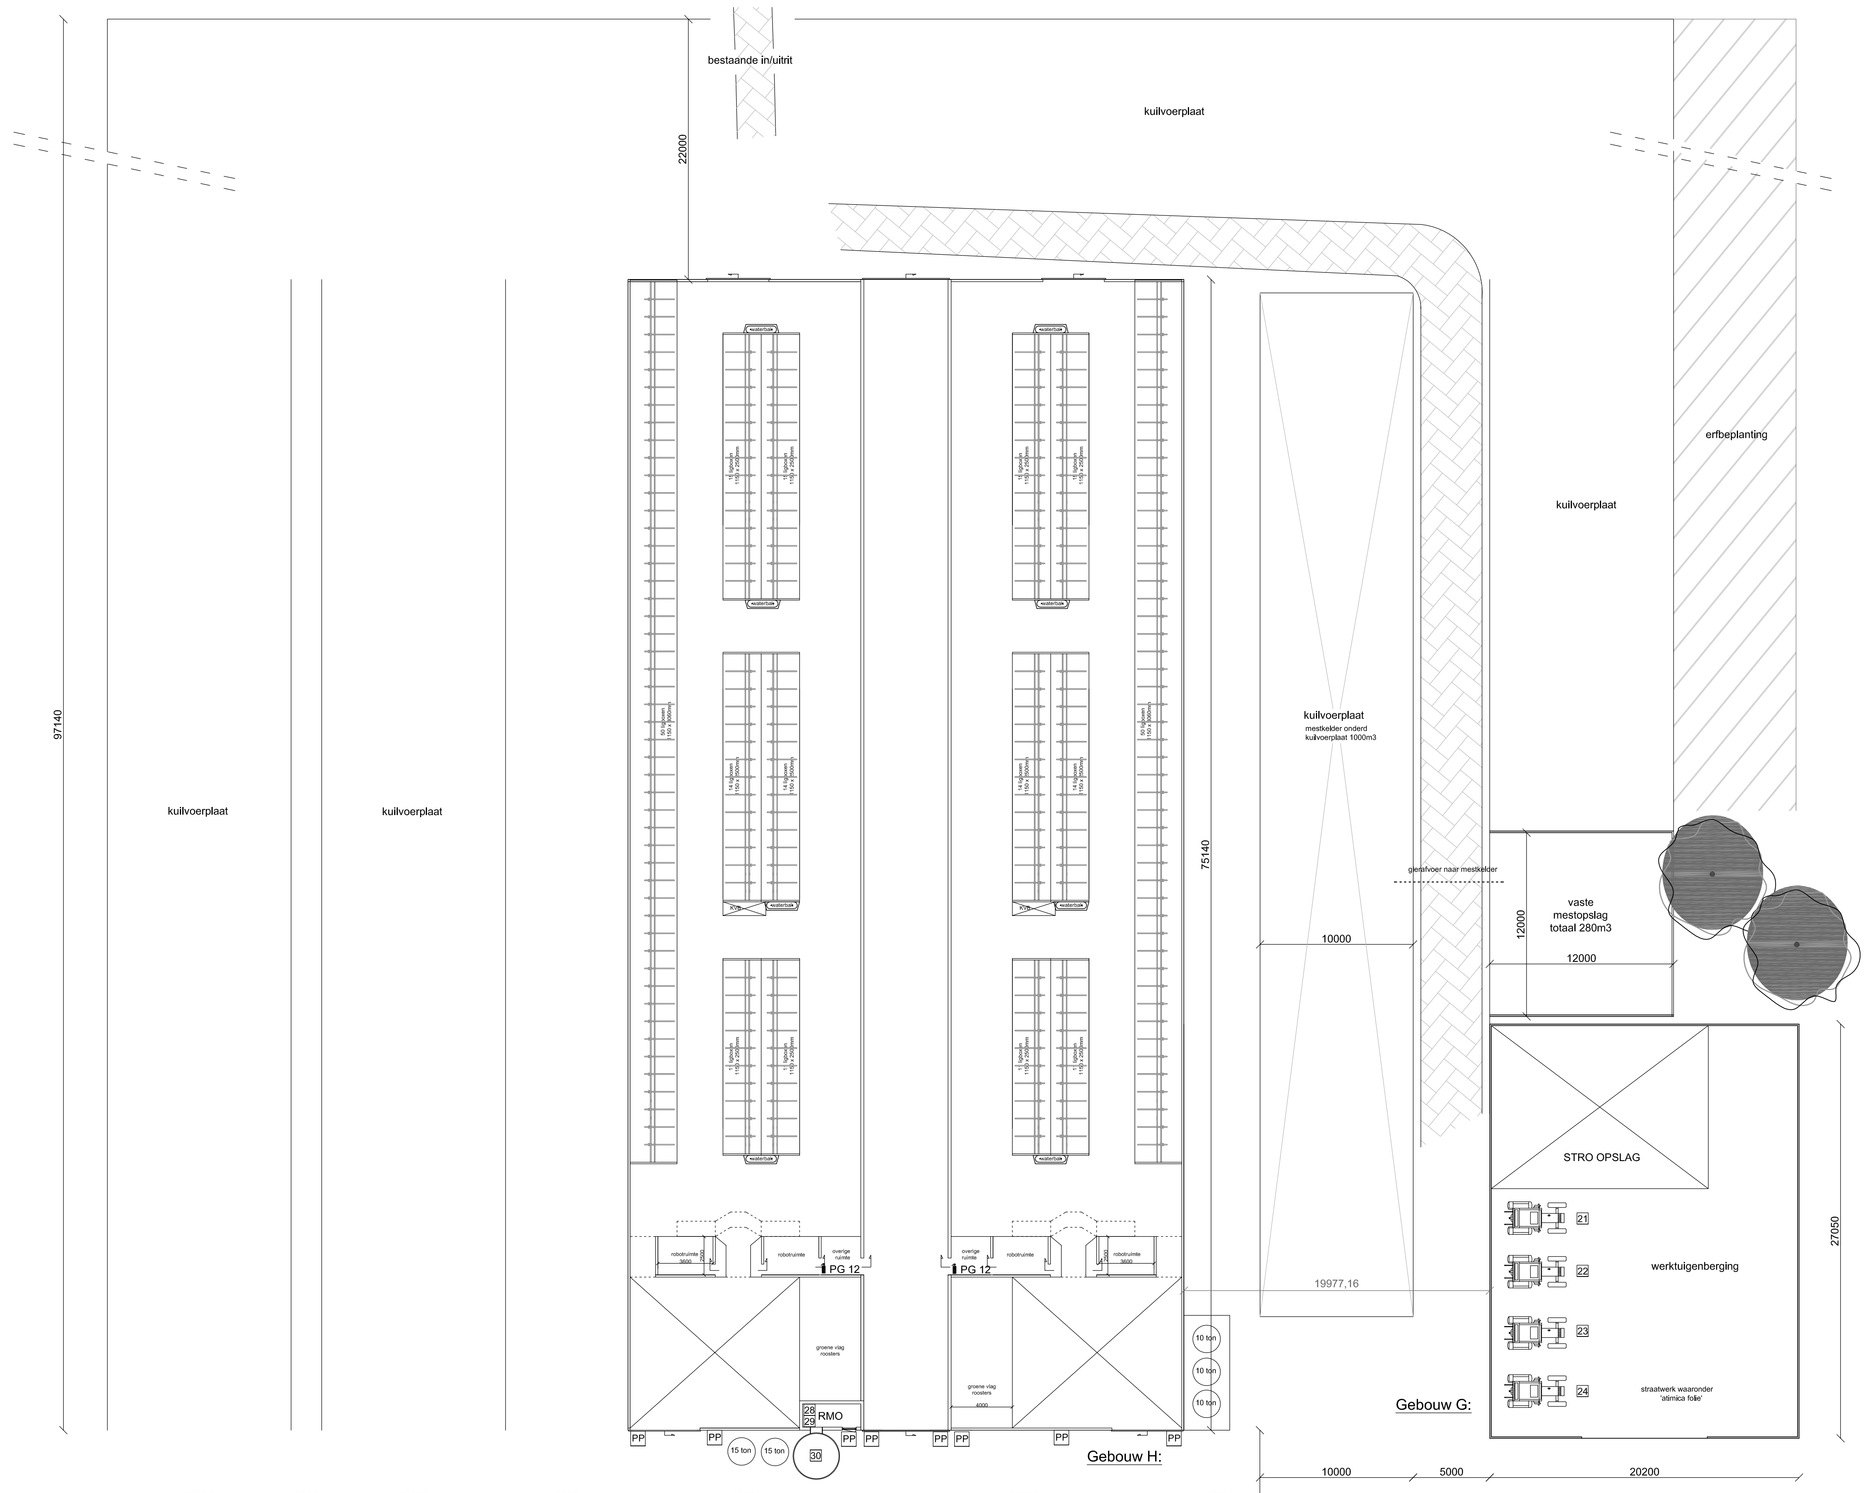


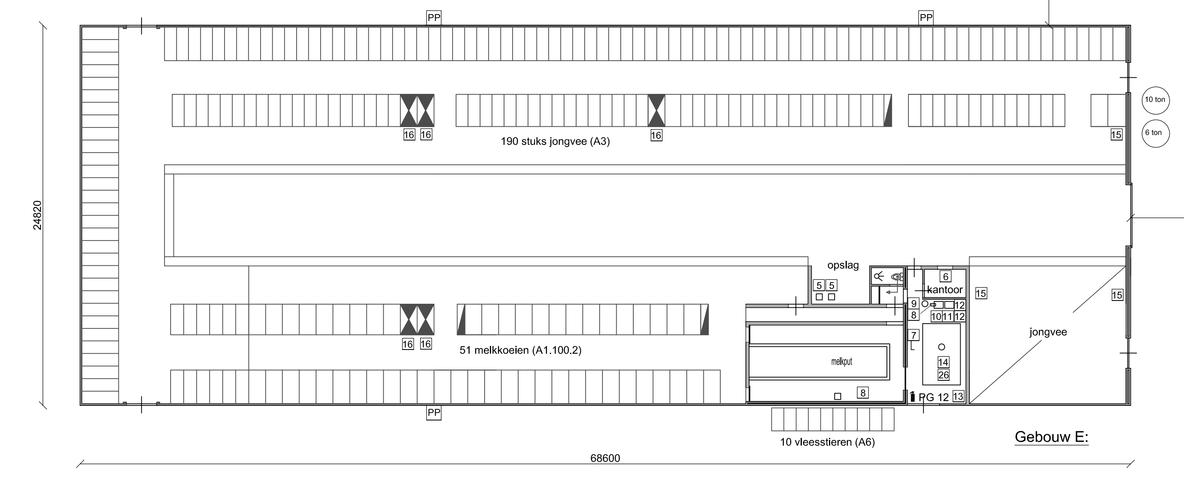


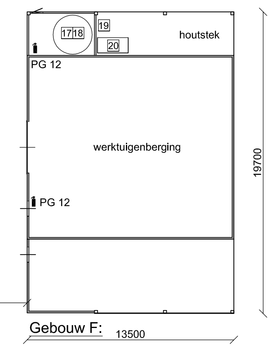


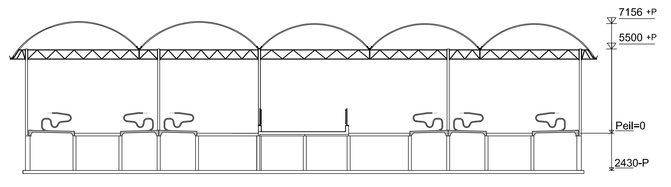


Doorsnede gebouw H:

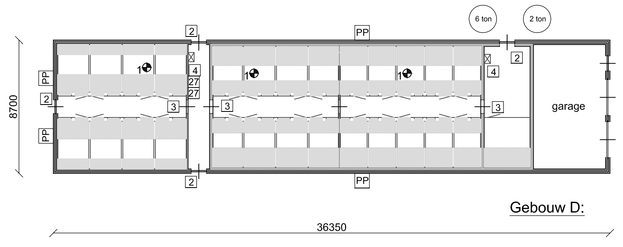


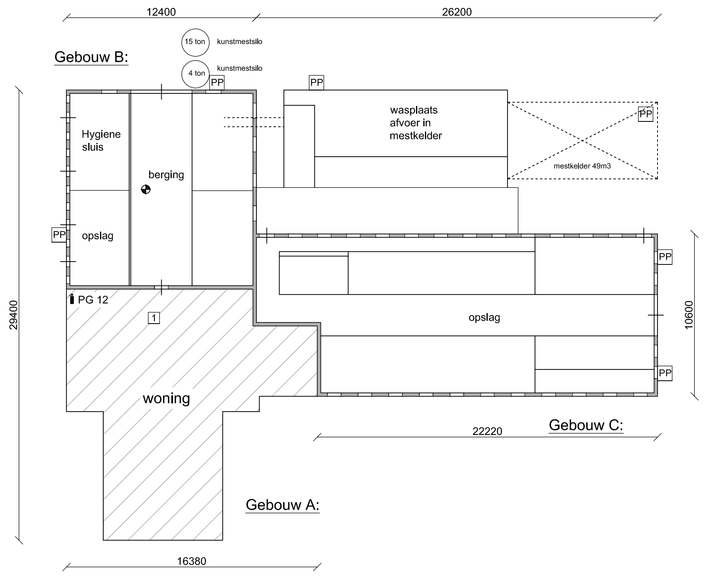


| RENVOOI | | | | | |
|---|---|---|---|---|---|
| symbool | gebouw | omschrijving | aantal | vermogen | eenheid |
| PG 12 | A/E/F/H | Brandblusser | 6 | 12 | Kg |
| | H | Voersilo | 3 | 10 | Ton |
| | D/E | Voersilo | 2 | 6 | Ton |
| | D | Voersilo | 1 | 2 | Ton |
| | E | Voersilo | 1 | 10 | Ton |
| | H | Kunstmestsilo | 2 | 15 | Ton |
| | B | Kunstmestsilo | 1 | 15 | Ton |
| | B | Kunstmestsilo | 1 | 4 | Ton |
| | B | Ventilator | 1 | 0,75 | kW |
| | D | Ventilator | 3 | 1,50 | kW |
| PP | | Pomput | | | |
| 1 | A | Waterpomp + Ontijzering | 1 | 1,50 | kW |
| 2 | D | Deur met schuif ivm ventilatie | 4 | | |
| 3 | D | Ventilatiedeur | 3 | | |
| 4 | D | Gaskap | 2 | 6,7 | kW |
| 5 | E | Vacuümpomp | 2 | 2,1 | kW |
| 6 | E | Gaskap | 1 | 1,75 | kW |
| 7 | E | Gaskap | 1 | 6,70 | kW |
| 8 | E | Hogedrukspult | 2 | 6,0 | kW |
| 9 | E | Warmte terugwinningssysteem | 1 | | |
| 10 | E | Vlotterbak | 1 | | |
| 11 | E | Vlotterbak tbv drinkwaterbak koeien | 1 | | |
| 12 | E | Boiler 120 liter, 1500 W | 2 | 3,0 | kW |
| 13 | E | Koelmachine | 1 | 0,12 | kW |
| 14 | E | Pomp 120 W | 1 | 0,55 | kW |
| 15 | E | Betonnen drinkbak | 3 | | |
| 16 | E | Krachtvoerbox | 5 | 0,25 | kW |
| 17 | F | Dieselcletank, 5000 liter | 1 | | |
| 18 | F | Pomp 370 W | 1 | | |
| 19 | F | Afgewerkte olie in lekbak | 1 | | |
| 20 | F | Smeerolie in lekbak | 4 | | |
| 21 | G | Tractor | 1 | 59 | kW |
| 22 | G | Tractor | 1 | 73 | kW |
| 23 | G | Tractor | 1 | 81 | kW |
| 24 | G | Tractor | 1 | 81 | kW |
| 25 | | Regeninstallatie | 1 | 18,5 | kW |
| 26 | E | Melktank 16000 liter | 1 | | |
| 27 | D | Gaskachel | 2 | 6,70 | kW |
| 28 | H | Compressor | 1 | 1,5 | kW |
| 29 | H | Boiler | 1 | 1,5 | kW |
| 30 | H | Silotank 24000 liter | 1 | | |

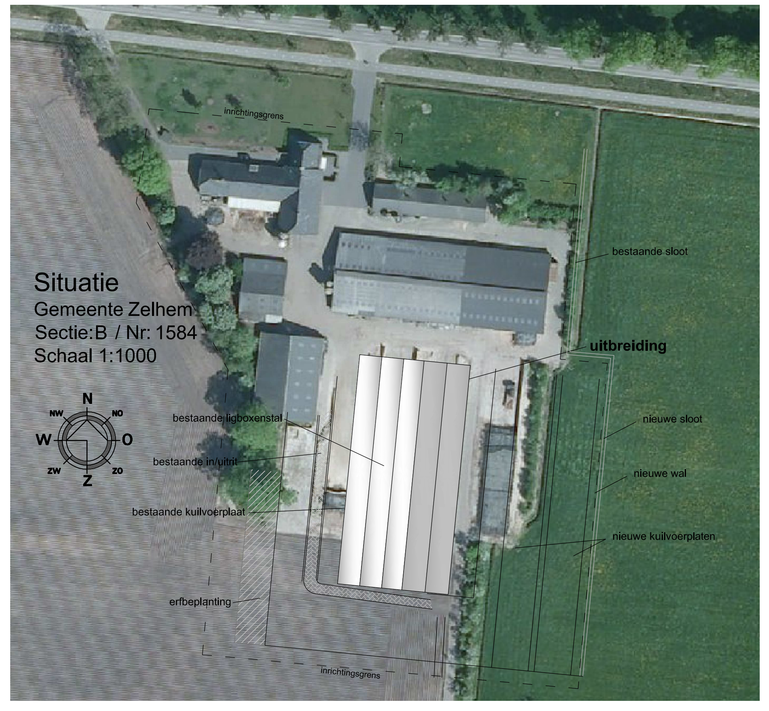


Project: Uitbreiding ligboxenstal


ID Agro
Constructieweg 8 B152 GA Lemelerveld
fax: +31 (0)0847-306627 tel: +31 (0)572-371494


| | |
|---|---|
| Opdrachtgever: | Ten Bokkel<br>Ruurloseweg 49a<br>7021 HC Zelhem |
| Gebruiksfunctie: | Lichte Industrie Functie |
| Onderdeel: | Milieutekening |

| | |
|---|---|
| Werknr. : | 12-015MV |
| Bladnr. : | 1 |
| | www.serrestal.nl |

| | | | | | |
|---|---|---|---|---|---|
| Schaal | 1:200 | Gew. : | 18-06-2012 | Gew. : | 20-11-2014 |
| Get. | BH / EE | Gew. : | 13-07-2012 | Gew. : | 22-12-2014 |
| Datum | 07-11-2014 | Gew. : | 03-10-2012 | Gew. : | 23-07-2015 |


Alle uit deze tekening mag gebruik of gedeeltelijk worden overgenomen en aanmerkelijkheid zonder voorgaande schriftelijke toestemming van ID Agro BV.