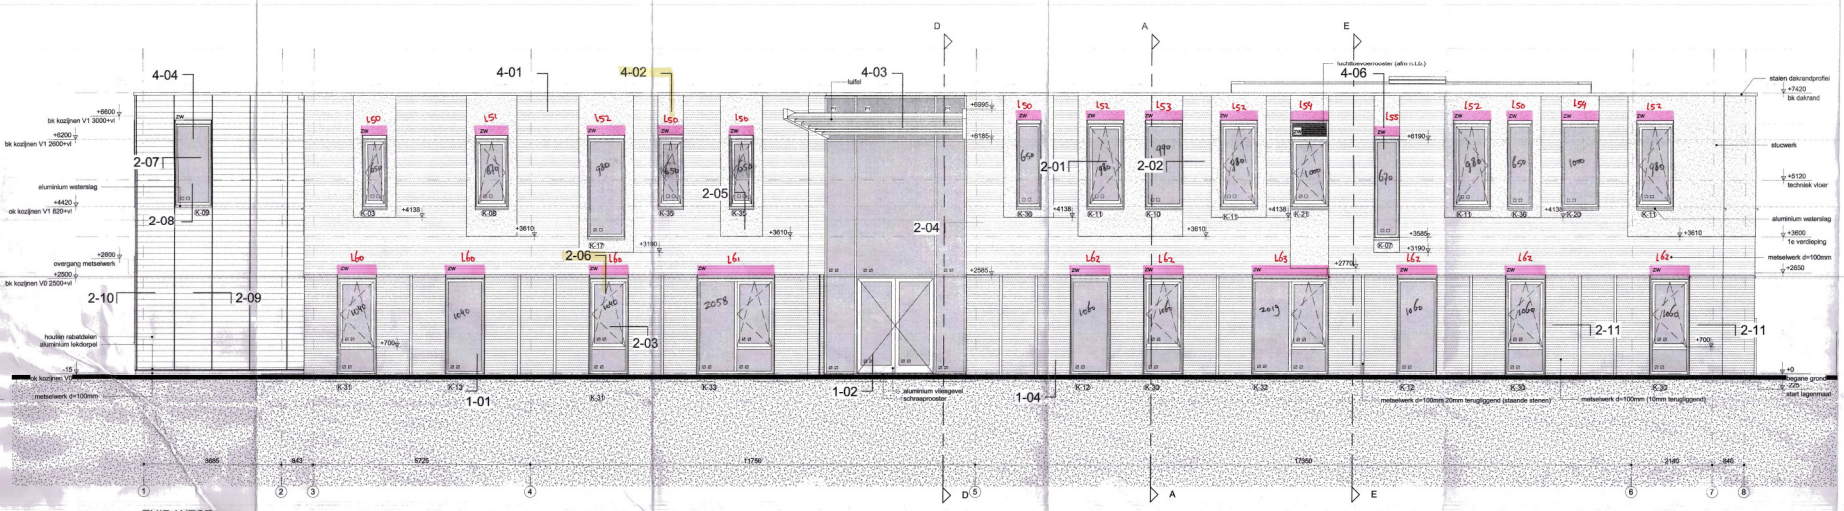

ZUID WESTGEVEL

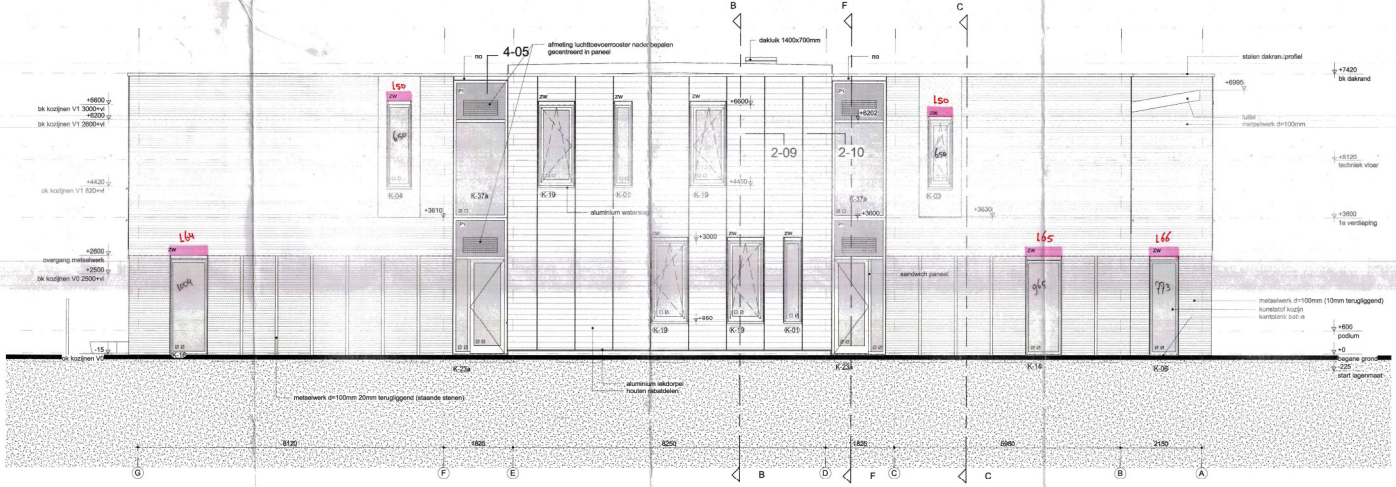

NOORD WESTGEVEL

ALGEMEEN

- constructeur is: constructieadviesbureau ing. F.Wiggers
- voor de hoofddraagconstructie geldt geen brandwerendheidseis in m.b.t. bezwijken
- de draagconstructie die bij bezwijken (voortschrijdende) schade veroorzaakt aan de brandscheidingen dient 30 min. WBDBO te worden uitgewerkt.
- BMI niet automatische bewaking conform NEN 2535 2006/C1 2010 (zonder doormelding), aangevuld met ruimtebewaking rechtstboven op de verdieping (v.m. een doofdpeend eind.
- ontruimingsinstallatie conform NEN 2575 2004/C1 2006
- alvorens de BMI en ontruimingsinstallatie tot uitvoering wordt gebracht wordt een PVE ter goedkeuring overlegd aan de brandweer.
- doorvoeringen door scheidingsconstructies met wbdbo eis, dienen te voldoen aan de geeiste brandwerendheid van die constructies en mogen geen afbreuk doen aan de wbdbo van die scheidingsconstructie. Dit geldt ook voor doorvoeren door leidingschachten.
- vluchtweg transparantverlichting conform NEN EN 1838 uitgave 1999 & NEN 6088 uitgave 2002, aangesloten op noodstroomvoorziening.
- brandslanghaspels conform NEN EN 671-1
- uitwendige scheidingsconstructies:
  - begane grondvloer Rc 3,5 m2.K/W
  - gevels Rc 3,5 m2.K/W
  - dak Rc 5,0 m2.K/W
  - glas HR++ U-waarde 1,1 W/m2.K
- afvoer stroefwater en afvoer hemelwater conform NEN 3215
- deuren, ramen en kozijnen inbraakwerend conform NN 5096 klasse 2;
- de vrije doorgang binnen -en buitendeuren van verkeers- en vertrijdruimte is minimaal 850x2300mm;
- toegangsdeuren geboden toegang maximaal opstand dorpel van 20 mm;
- daglichttoetreding conform NEN 2057
- ventilatie conform NEN 1087

BOUWKUNDIG

metselwerk d=100mm		deur zelfsl.dorpel	
kalkzandsteen dikte volgens tekening	$	zonder hulpmiddelen te openen	
isolatie	⊕	vingerklembeveiliging	
lichte scheidingswand	↑ ↓	hoekbescherming profiel	
kanaalplaat vloer dikte volgens tekening constructeur			

LAGENMAAT BEGANE GROND = 62.5 MM
START LAGENMAAT BEGANE GROND 225 -PEIL

LAGENMAAT VERDIEPING = volgens tekening
START LAGENMAAT VERDIEPING 2650 MM_ PEIL

INSTALLATIES

hwa	hemelwaterafvoer
no	noodoverlast

BRANDVEILIGHEID

	vluchtwegaanduiding		brandslanghaspel (inbouw)
	kozijn 30 min WBDBO		brandwerendheid constructie WRDBO 30 min
	deur 30 min WBDBO zelfsluitend		

WAND EN- VLOERAFWERKINGEN

VLOERAFWERKINGEN: (gehele vloer)

- v.0 geen
- v.1 gietmortelvloer
- v.2 marmoleum
- v.3 marmoleum met verende onderlaag
- v.4 tapijt
- v.5 schoonloopmat

WANDAFWERKINGEN: (gehele ruimte)

- w.0 onafgewerkt
- w.1 projectbrican
- w.2 wandtegels 150x150mm (tot plafond)
- w.3 wandtegels 150x150 boven pantryblokje/ keukenblok of achter uitstortgootsteen

voor kleuren en codes zie "kleur en materiaalstaat"

KOZIJNVULLINGEN

- isolerende beglazing
- isolerende beglazing, binnenruit gelaagd (doorvalveilig)
- isolerende beglazing, buitenruit gelaagd (doorvalveilig)
- geisoleerd sandwich paneel

VERDELING LAGENMAAT

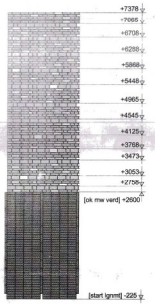

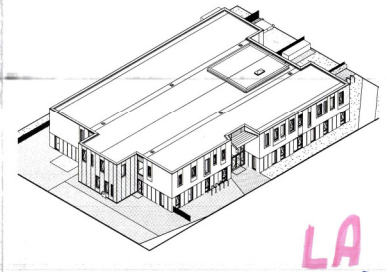

LA
W041547

MAATVOERING IN HET WERK CONTROLEREN

PROJECT	OPDRACHTGEVER
Nieuwbouw IKC Steenderen	Gemeente Bronckhorst Postbus 200 7255 ZJ Hengelo (Gld) 0575 75 02 50

Uitvoerings Ontwerp

ZW en NW Gevel

PROJECTLEIDER/	G.Kraayenbrink
TEKENAAR/	RTS
SCHAAL/	1:50
FORMAAT/	A0
STATUS/	DEFINITIEF

ARX ARCHITECTUUR INTERIEUR STEDENBOUW
ROZENSTRAAT 14
7255 BT HENGELO (GLD.
T. +31 (0)575 443432
INFO@ARXONLINE.NL
WWW.ARXONLINE.NL

PROJECTNR.	DEWIJZIGD
14003	A : 12-03-2013

TEKENINGNR.

HO_201