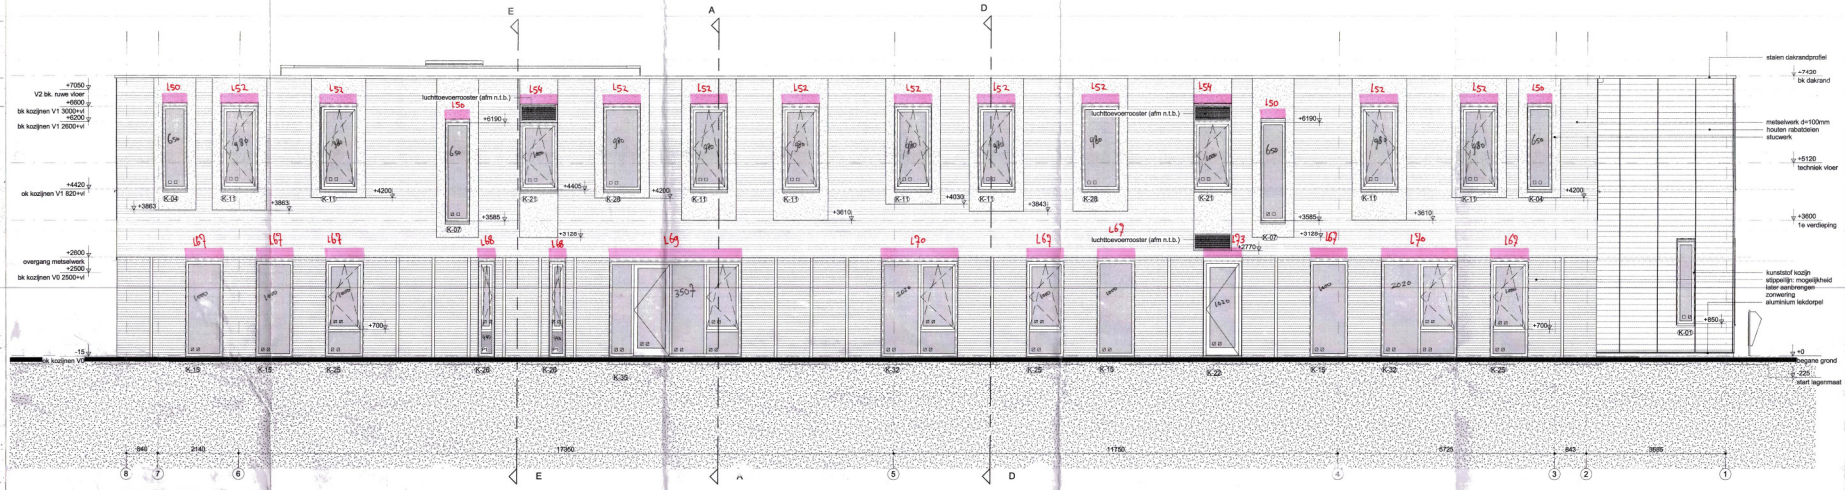

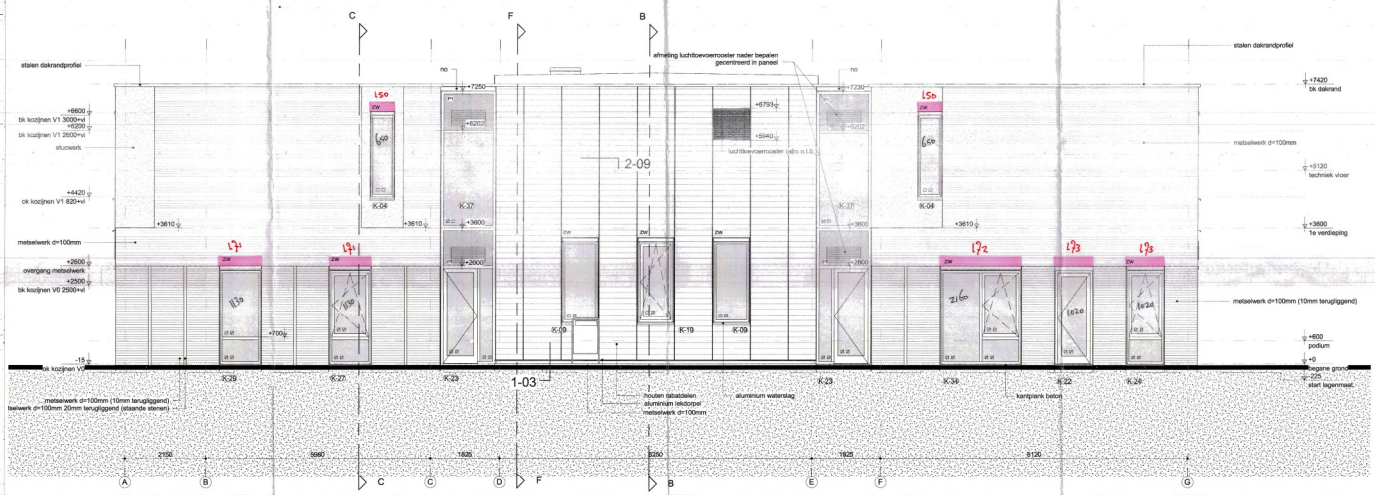

ALGEMEEN

- constructeur is: constructieadviesbureau ing. F.Wiggers
- voor de de hoofddraagconstructie geldt geen brandwerendheidseis is m.b.t. bezwijken
- de draagconstructie die bij bezwijken (voortschrijdende) schade veroorzaakt aan de brandscheidingen dient 30 min. WBDBO te worden afgewerkt.
- BMI niet automatische bewaking conform NEN 2535 2009/C1 2010 (zonder doormelding), aangevuld met ruimtetoewaking nachtdienen op de verdieping t.v.m. een doodlopend eind.
- ontruimingsinstallatie conform NEN 2575 2004/C1 2006
- alvorens de BMI en ontruimingsinstallatie tot uitvoering wordt gebracht wordt een PVE ter goedkeuring overlegd aan de brandweer.
- doorvoeringen door scheidingsconstructies met wbdbo eis, dienen te voldoen aan de gestelde brandwerendheid van de constructies en mogen geen afbreuk doen aan de wbdbo van de scheidingsconstructie. Dit geldt ook voor doorvoeren door leidingschachten.
- vluchtweg transparantverrichting conform NEN EN 1838 uitgave 1998 & NEN 3088 uitgave 2002, aangesloten op noodstroomvoorziening.
- brandslanghaspels conform NEN EN 671-1
- uitwendige scheidingsconstructies:
  - begane grondvloer Rc 3,5 m2.K/W
  - gevels Rc 3,5 m2.K/W
  - dak Rc 5,0 m2.K/W
  - glas HR++ U-waarde 1,1 W/m2.K
- afvoer afvalwater en afvoer hemelwater conform NEN 3215
- deuren, ramen en kozijnen inbraakwerend conform NN 5096 klasse 2;
- de vrije doorgang binnen -en buitendeuren van verkoers -en verblijfsruimte is minimaal 850x2300mm;
- toegangsdeuren geboden toegang maximaal opstand dorpel van 20 mm;
- daglichttoetreding conform NEN 2057
- ventilatie conform NEN 1087

BOUWKUNDIG

- metselwerk d=100mm
- kalkzandsteen dikte volgens tekening
- isolatie
- ichte scheidingwand
- kanaalplaat vloer dikte volgens tekening constructeur
- deur zelfsluitend
- zonder hulpmiddelen te openen
- vingerklembeveiliging
- nookoescherming pronet

LAGENMAAT BEGANE GROND = 62,5 MM
START LAGENMAAT BEGANE GROND 225 -PEIL

LAGENMAAT VERDIEPING = volgens tekening
START LAGENMAAT VERDIEPING 2650 MM_ PEIL

INSTALLATIES

- hwa hemelwaterafvoer
- no noodoverlaat

BRANDVEILIGHEID

- vluchtwegaanduiding
- kozijn 30 min WBDBO
- deur 30 min WBDBO zelfsluitend
- brandslanghaspel (inbouw)
- branwerendheid constructie WBDBO 30 min

WAND EN- VLOERAFWERKINGEN

VLOERAFWERKINGEN: (gehele vloer)
- v.0 geen
- v.1 gietmortelvloer
- v.2 marmoleum
- v.3 marmoleum met verende onderlaag
- v.4 tapijt
- v.5 schoonloopmat

WANDAFWERKINGEN: (gehele ruimte)
- w.0 onafgewerkt
- w.1 projectscan
- w.2 wandtegels 150x150mm (tot plafond)
- w.3 wandtegels 150x150 boven pantrybinkje/ keukenblok of achter uitsortgootsteen

voor kleuren en codes zie "kleur en materiaalstaat"

KOZIJNVULLINGEN

- isolerende beglazing
- isolerende beglazing, binnenruit gelaagd (doorvalveilig)
- isolerende beglazing, buitenruit gelaagd (doorvalveilig)
- geisoleerd sandwich paneel

VERDELING LAGENMAAT

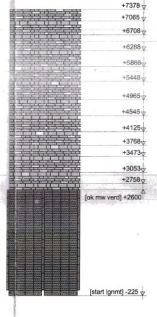

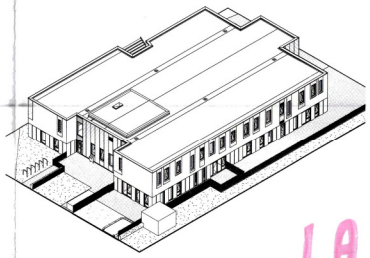

MAATVOERING IN HET WERK CONTROLEREN

PROJECT	OPDRACHTGEVER
Nieuwbouw IKC Steenderen	Gemeente Bronckhorst Postbus 200 7255 ZJ Hengelo (Gld) 0575 75 02 50

Uitvoerings Ontwerp

NO en ZO Gevel

PROJECTLEIDER/	G.Krayenbrink
TEKENAAR/	RTS
SCHAAL/	1:50
FORMAAT/	A0
STATUS/	DEFINITIEF
DATUM/	05-03-2015

ARA ARCHITECTUUR INTERIEUR STEDENBOUW
RIJSSENSTRAAT 14
7556 ST HENGELO (O.)
T. +31 (0)575 462600
INFO@ARAONLINE.NL
WWW.ARAONLINE.NL

PROJECTNR.	GEW.UITGD
14003	A : 12-03-2015

TEKENINGNR.

UO-202

LA W041547