




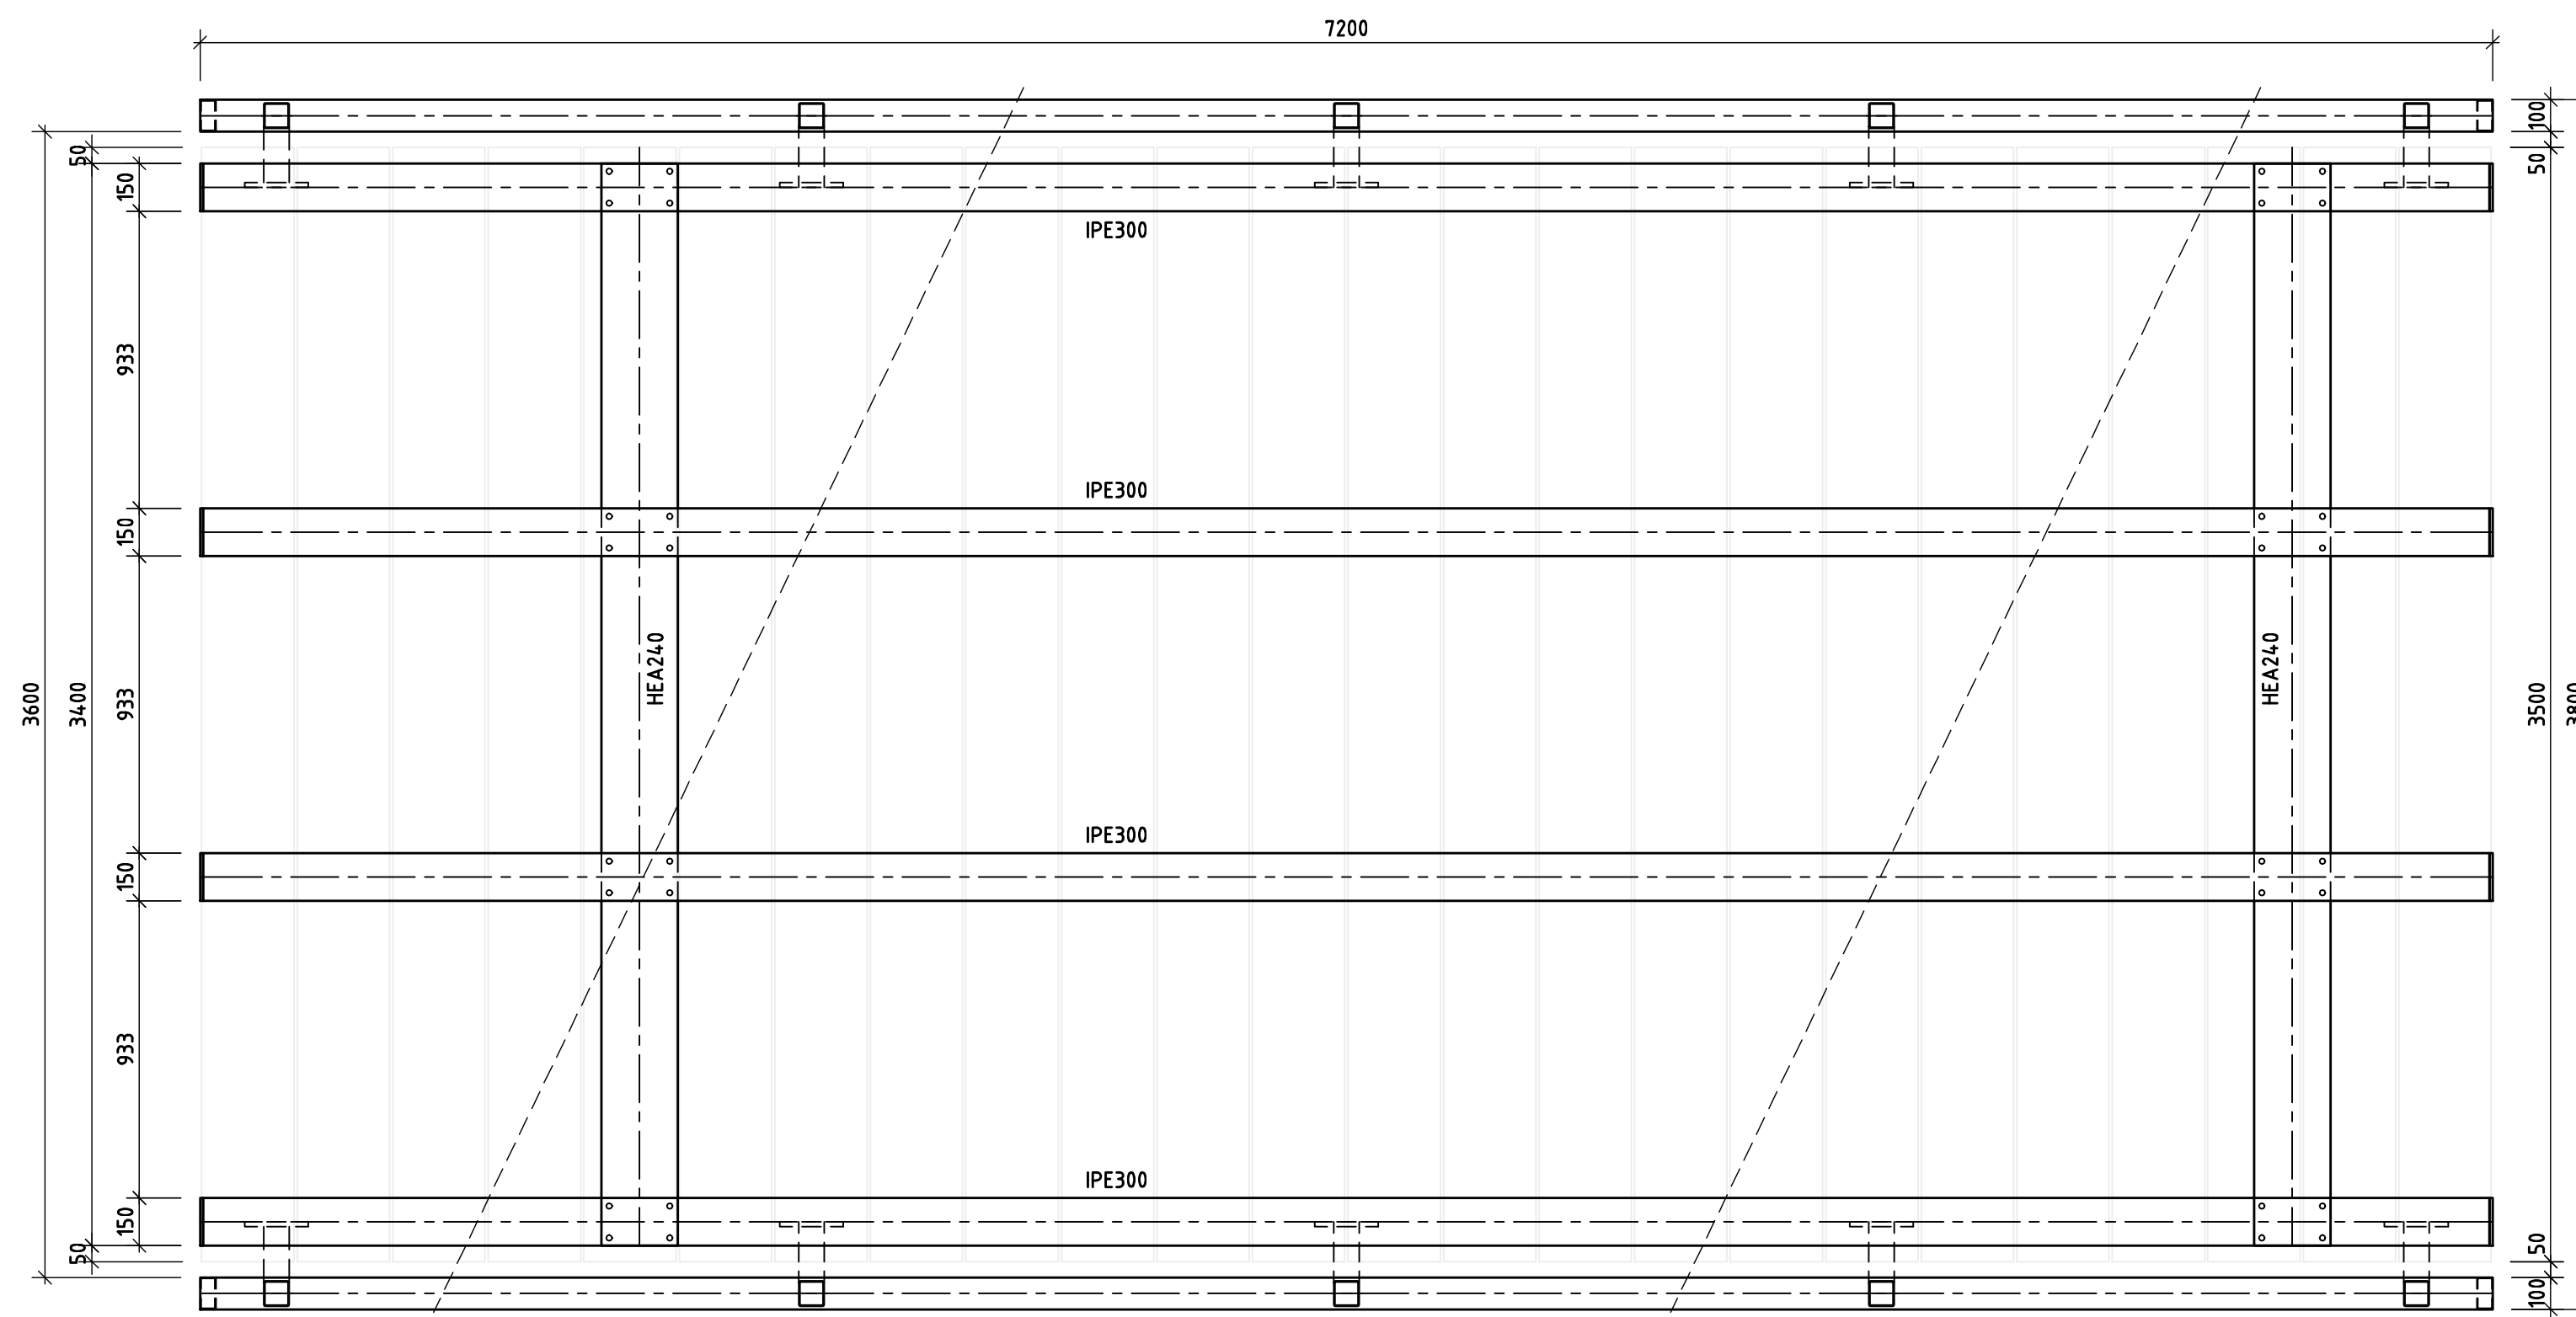


Bovenaanzicht
Schaal 1:20

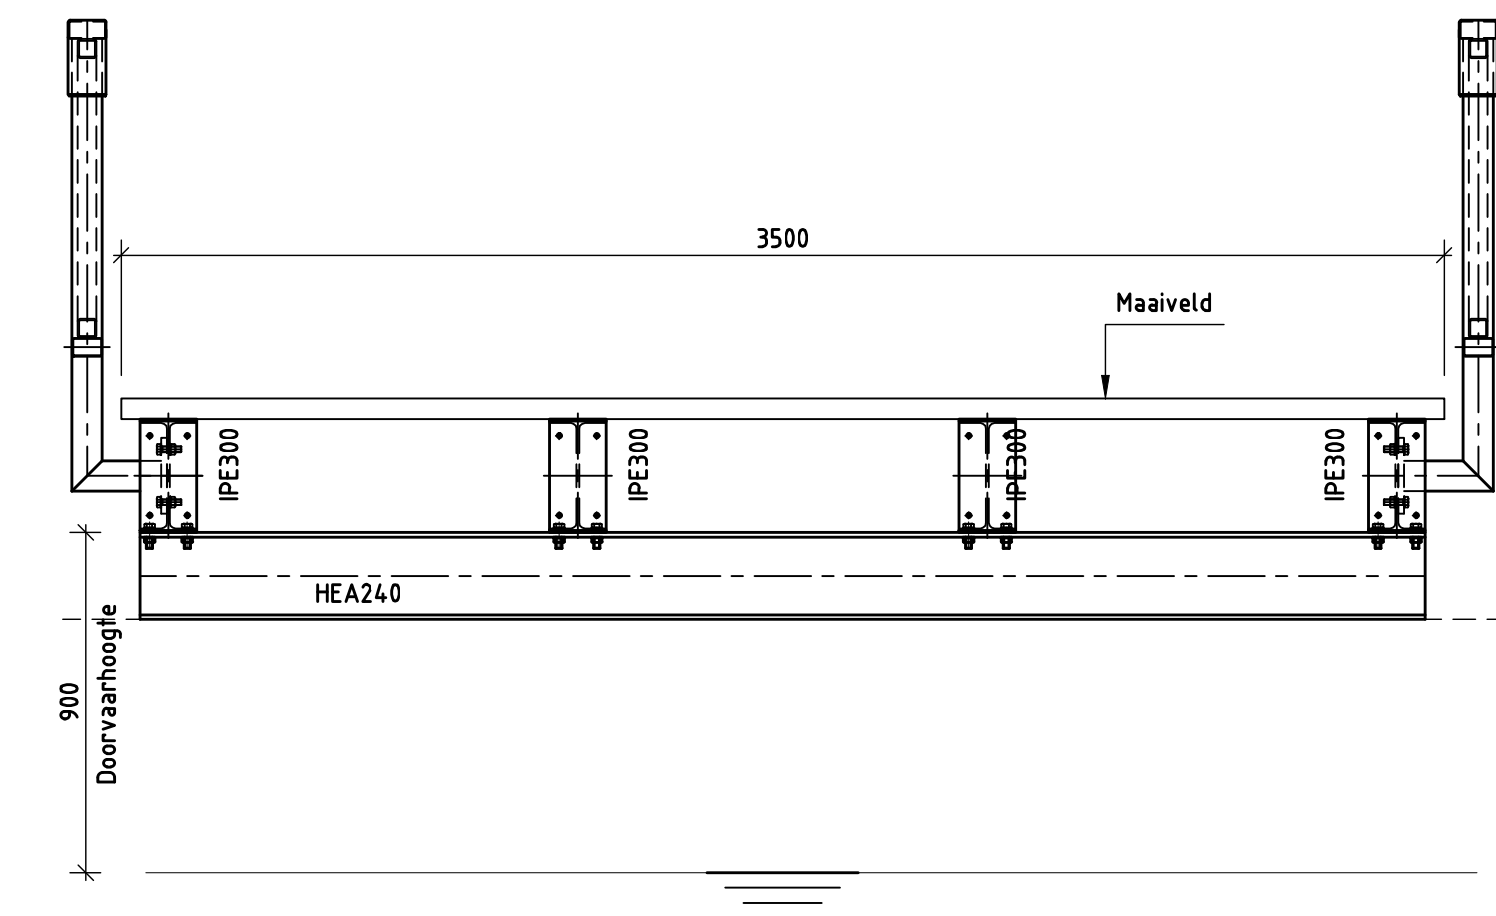


Zijaanzicht
Schaal 1:20

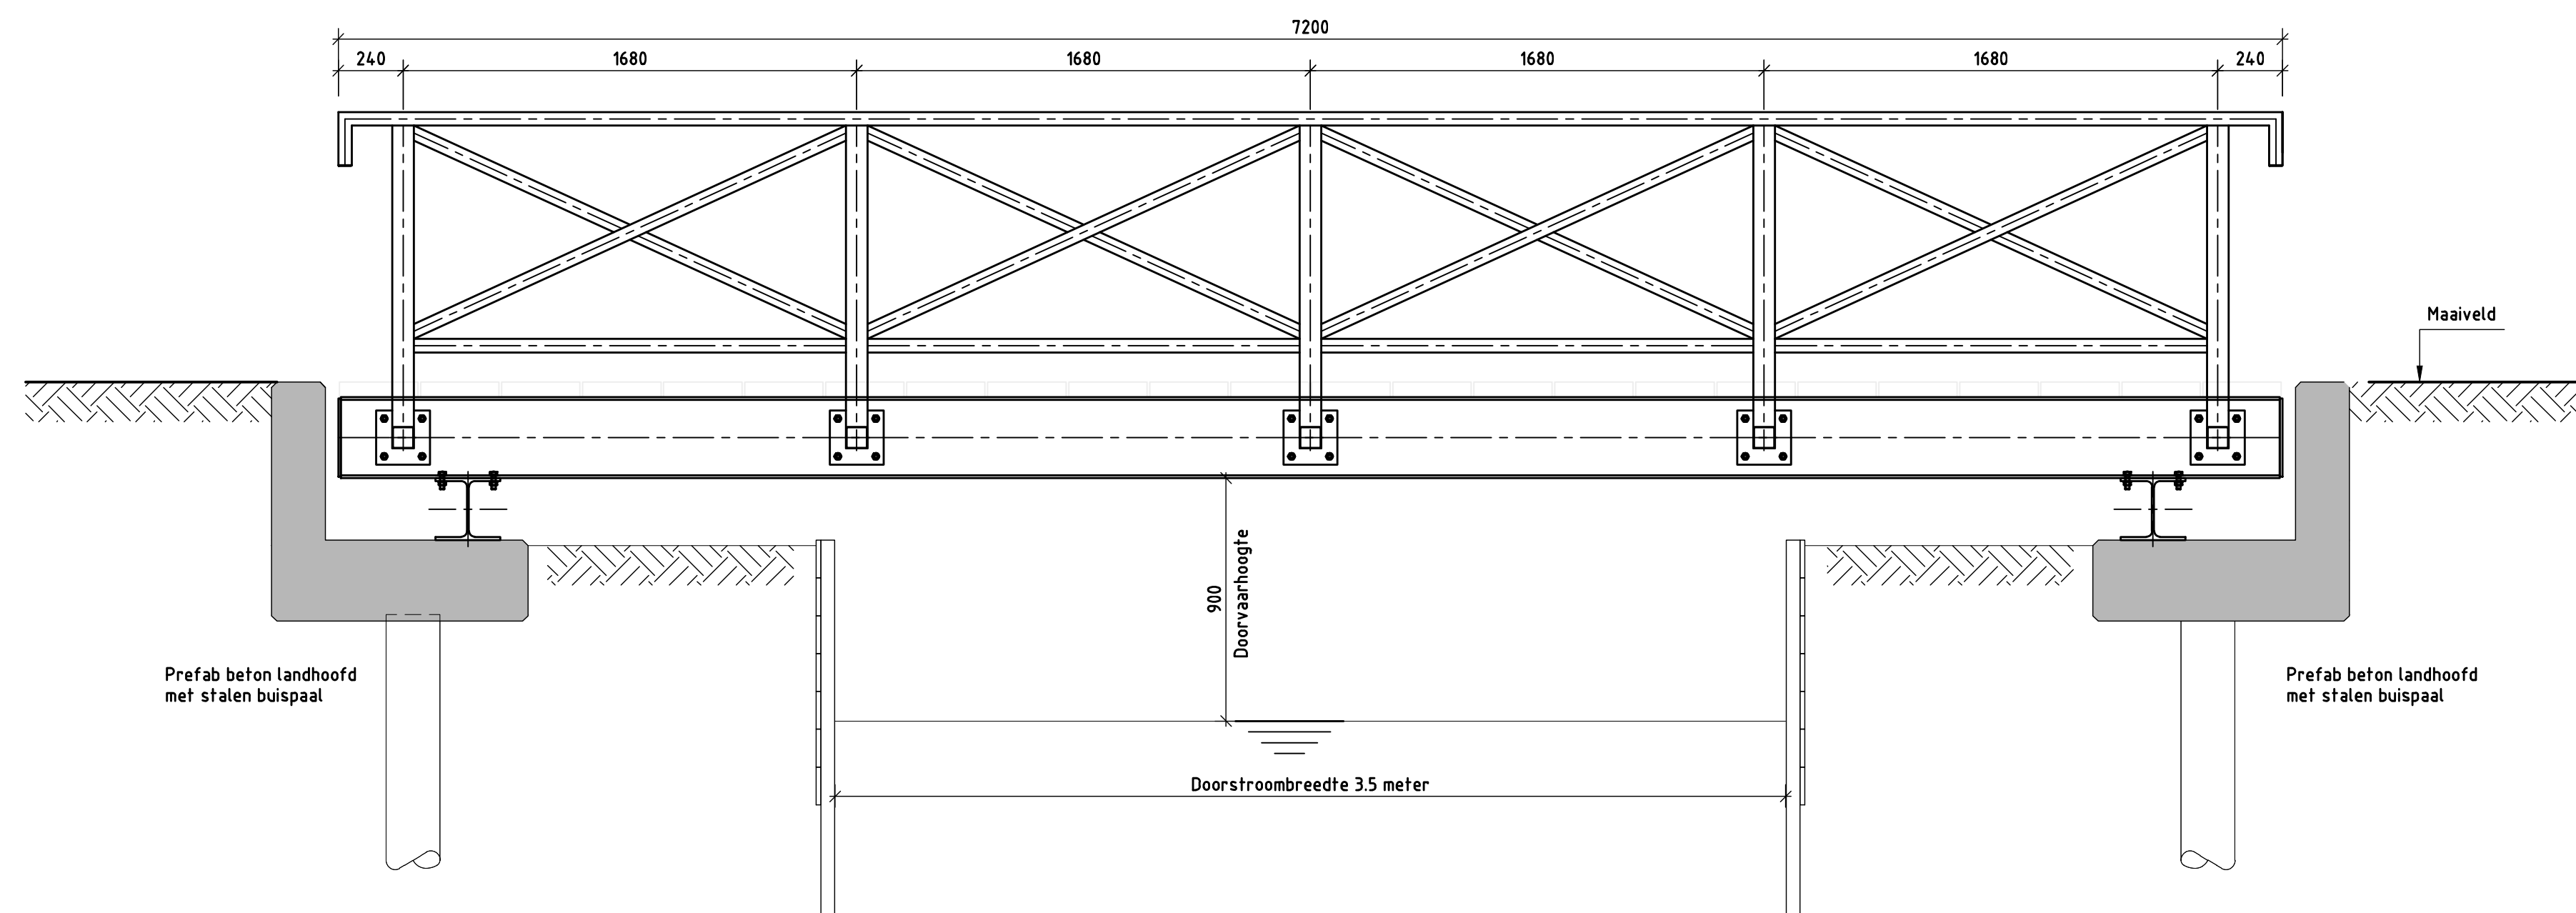


Vooraanzicht
Schaal 1:20

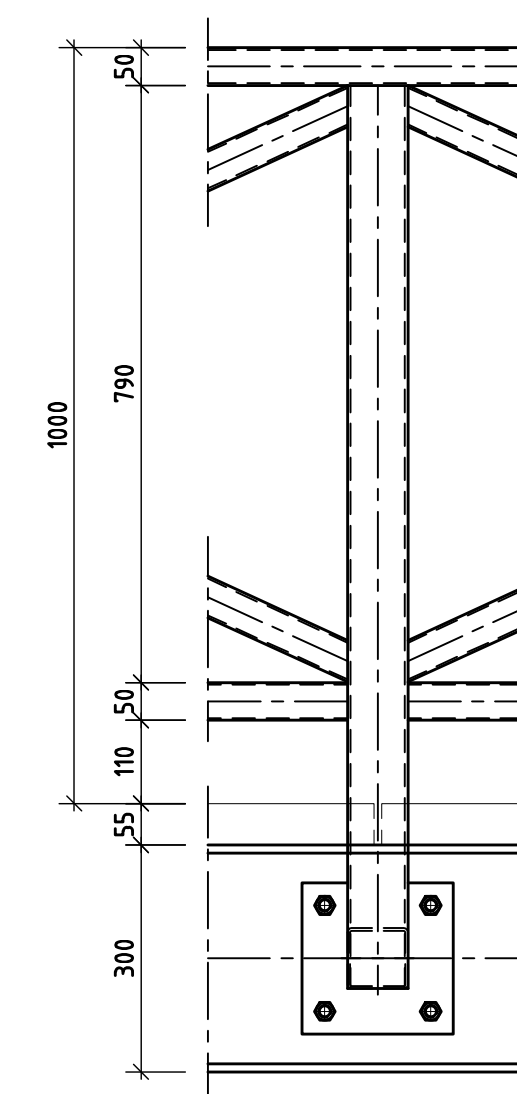


Detail Leuning
Schaal 1:10

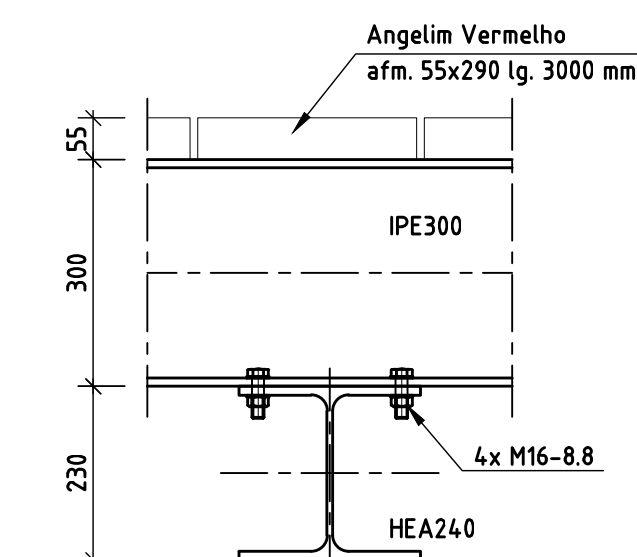

Detail 1
Schaal 1:10

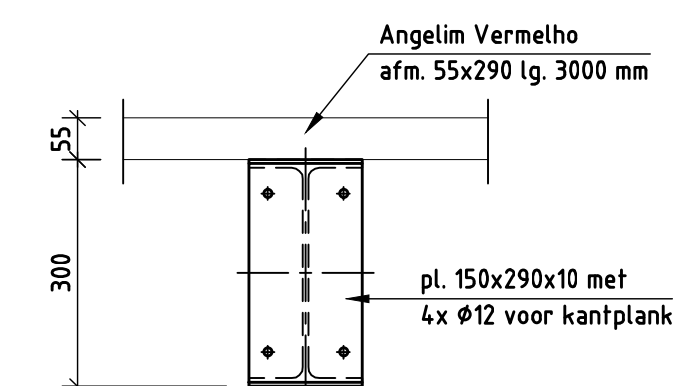

Detail 2
Schaal 1:10

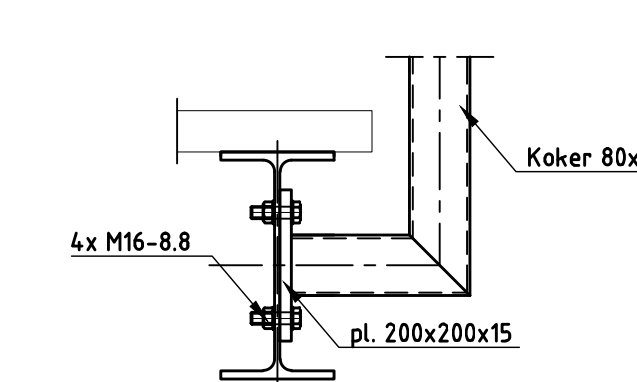

Detail 3
Schaal 1:10

Opmerkingen:
Materiaal kwaliteit: S235
Kwaliteit bevestiging: 8.8
Opp. behand. : Brugliggers thermisch verzinken.
Leuningwerk thermisch verzinken en coaten
Brugdek: duurzaam geproduceerd hardhout of kunststof afm. 55x290 lg. 3000 mm

Huvelaan 10
3612 BA Tienhoven
tel. 0346-282413
fax 0346-331881
gsm 06-52332226
verkroost.metal@planet.nl


Verkroost Metaal
Henk verkroost

Spoorbrug Demmerik
Staatsbosbeheer

Omschrijving
get.: Johan van der Vorst
formaat: A1
datum: 20-05-2015

www.heftekenburo.nl

johan@heftekenburo.nl

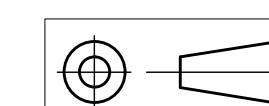

01

B