


Behoort bij besluit van burgemeester en
wethouders d.d. 31 MEI 2000
nº. 1000-062
De daartoe aangewezen ambtenaar

GELDERS GENOOTSCHAP
GEEN BEZWAAR

Advies d.d. 25/04/2000
RAYONARCHIT. EKT.

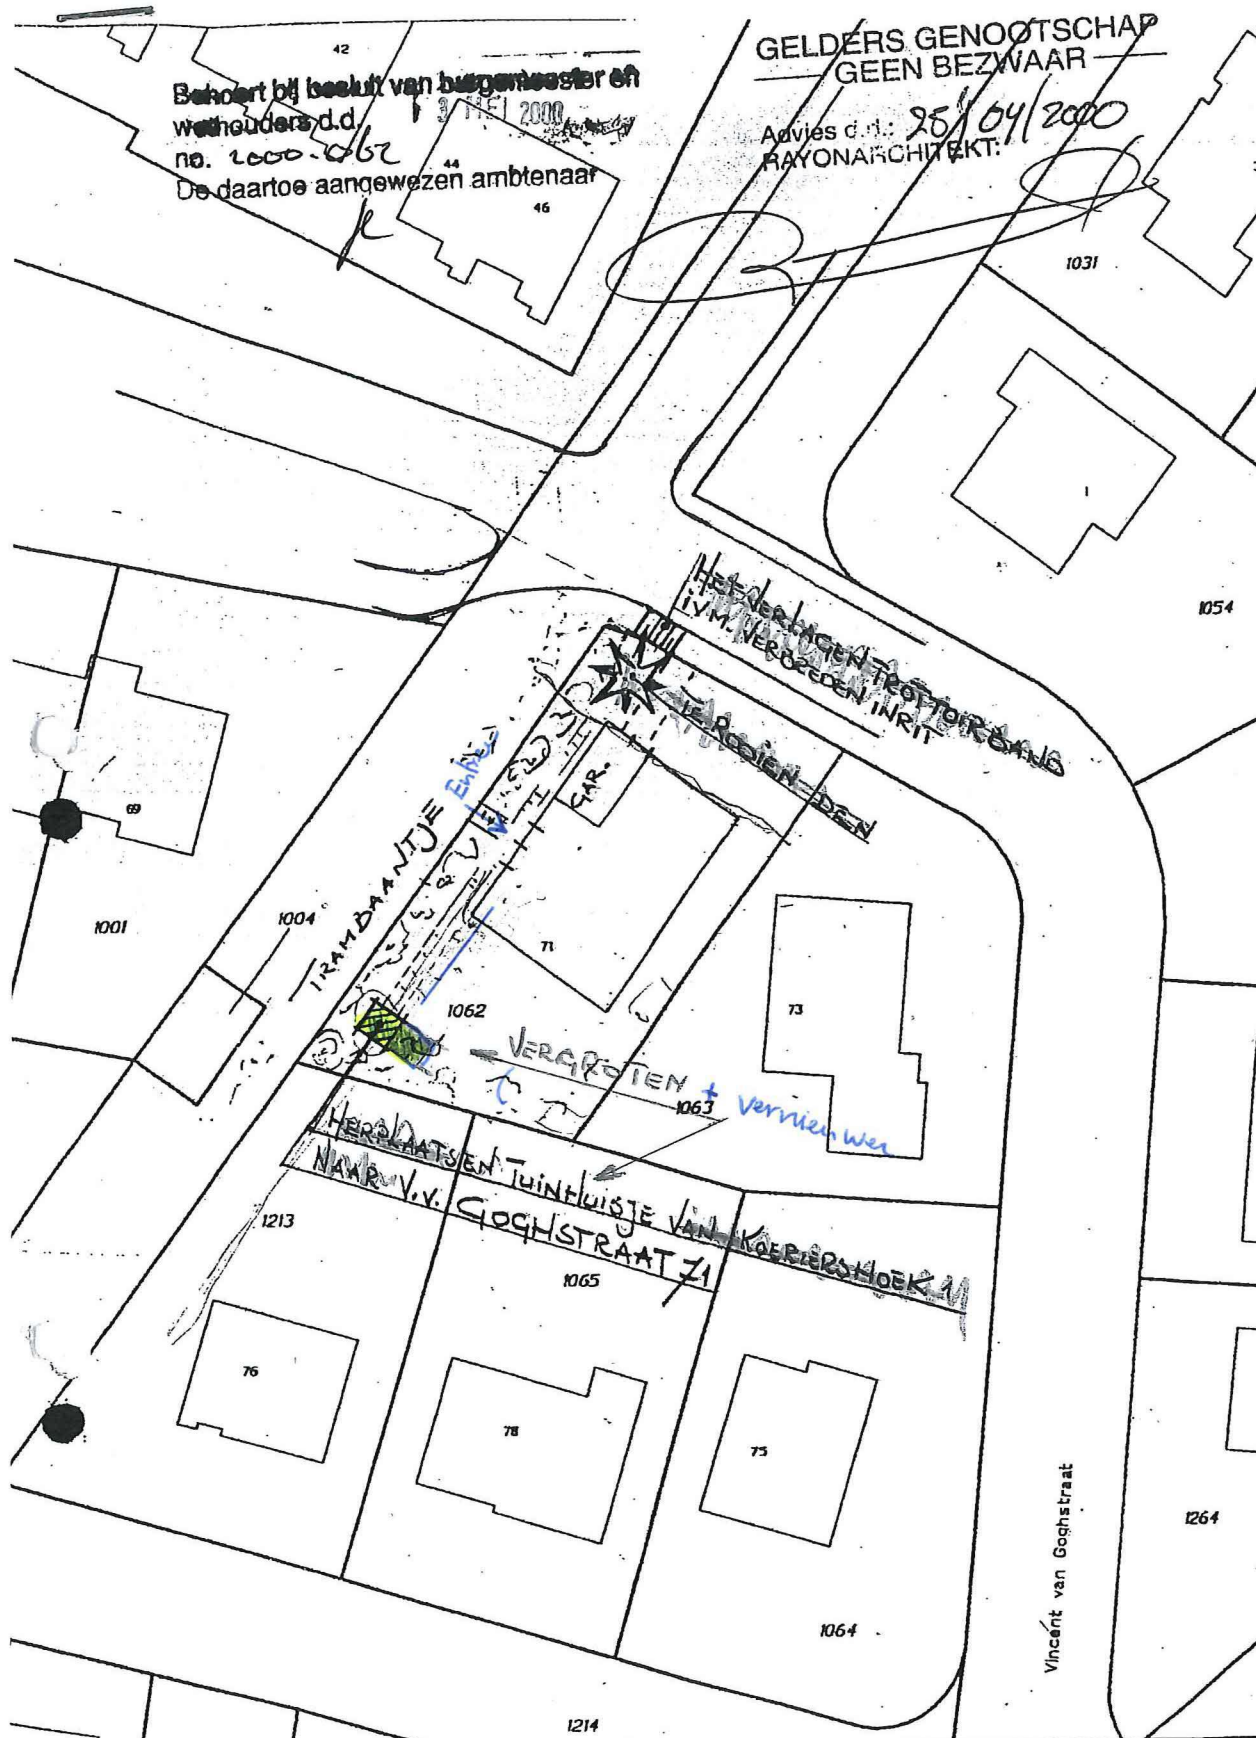

kaart is noordgericht

Kleinste schaal

V. v. GOGHSTRAAT

enda
eelnummer
nummer
astrale grens
ouwing/topografie

Uittreksel uit de kadastrale kaart

Kadastrale gemeente. ZELHEM
Sectie 0
Perceel 1062
Schaal 1 : 500



Uittreksel, Arnhem, 7 Januari 2000
Kadaster en de openbare registers

Aan dit uittreksel mogen geen staten worden eraan toegevoegd
De auteursrechten zijn voorbehouden aan de Dienst voor het Kadaster en de openbare registers

Dhr. en Mevr. Buddendorf
Van Gochstraat 71
7021 EC ZELHEM
Ned

maatwerk Den Dam 2
veranda's 7084 AT Breedenbroek
carports
schuren telefoon +31(0)315 - 61 73 64
schuttingen fax +31(0)315 - 61 75 09
tuinhuisen e-mail info@rougoor.nl
speeltoestellen internet www.rougoor.nl

Bevestiging

Datum:	19-11-2015	Traject	14078
Tijd:	16:07	Datum:	5-11-2015
		Tijd:	16:53

Tel. kl. 0314-622200

volgens leveringsvoorwaarden Rougoor Tuin & Erf

2,5	m1	Materiaal/formaat: 13,5x13,5 cm geïmpregneerd gw	31,00	77,50	21,0%
3	m1	Onderslag: 6,5x19,5 cm geïmpregneerd	9,65	28,95	21,0%

Verbinding: geschroefd

Montage

1		Overhead: prefab en door onze monteurs inclusief fundering en het maken van de vloeren veranda en berging.	4932,00	4932,00	21,0%
---	--	--	---------	---------	-------

Opties

Het aanleggen van een elektrakabel tot in de schuur (€145,00)


Opmerking

De deuren worden gemaakt van fris gezaagd hout dit kan werking geven op het materiaal (kromtrekken).

Korting: uitzetraam

Netto excl. BTW	€ 10.103,74
BTW 21%	€ 2.121,78
BTW 6%	€ 0,00

Totaal te betalen € 12.225,52

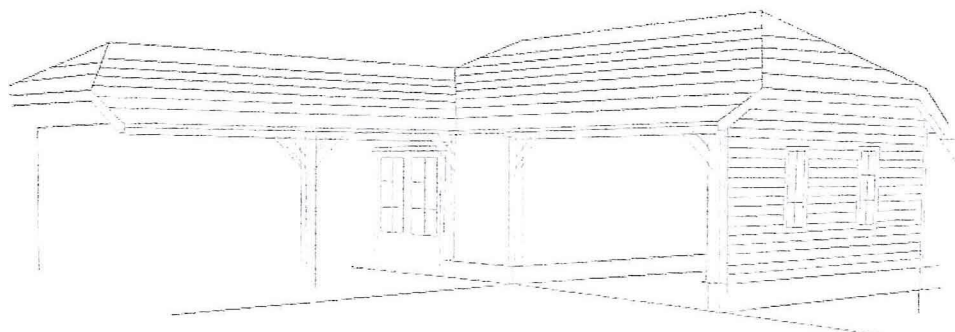

Uw handtekening voor akkoord:

Datum:

Handtekening:

Dhr. en Mevr. Buddendorf
Van Gochstraat 71
7021 EC ZELHEM
Ned

maatwerk Den Dam 2
veranda's 7084 AT Breedenbroek
carports
schuren telefoon +31(0)315 - 61 73 64
schuttingen fax +31(0)315 - 61 75 09
tuinhuizen e-mail info@rougoor.nl
speeltoestellen internet www.rougoor.nl

Bevestiging

Datum: 19-11-2015 Traject 14078
Tijd: 16:07 Datum: 5-11-2015
Tel. kl. 0314-622200 Tijd: 16:53

volgens leveringsvoorwaarden Rougoor Tuin & Erf

Evt. opmerkingen: 3e offerte


Aantal	Eenheid	Omschrijving	Prijs	Bedrag	BTW %
		Berging + veranda 4x4+3x4m			
		Fundering			
19	m1	Wanden: betonband 10x20 cm in beton antraciet.	20,50	389,50	21,0%
1		Staanders: prefab betonpoer + draadeind	55,00	55,00	21,0%
3,2	m3	Vloer: zandbed 10 cm	31,35	100,32	21,0%
		Vloeren			
16	m2	Veranda: betontegel 50x50cm kleur antraciet in zandbed	23,00	368,00	21,0%
12	m2	Berging: betontegel 50x50cm kleur antraciet in zandbed	23,00	276,00	21,0%
		Wanden			
244	m2	Materiaal: werkend 18 cm overhangend rabat TB geïmpregneerd	4,85	1183,40	21,0%
1		Bevestigingsmateriaal: rvs genageld +frames gecoat geschroefd en constructie	195,00	195,00	21,0%
122	m1	Ribben: 5x7 cm geïmpregneerd	3,05	372,10	21,0%
		Schrijnwerk			
1		Deur: Enkele half glas deur met roeden ca 93x210 cm voorzien van half glas gemaakt van geïmpregneerd hout. Inclusief hang en sluitwerk en een cilinderslot.	475,00	475,00	21,0%
1		Raam: ca 120x100 cm brxh geïmpregneerd voorzien van enkelglas met roeden. Met uitzetraam naar buiten.	285,00	285,00	21,0%
1		Raam: ca 180x180 cm gelaagd enkel glas helder. Verdeeld in 2 delen.	395,00	395,00	21,0%
		Dak			
37	m2	Dakbed: EPDM folie incl lijm	21,50	795,50	21,0%
34	m2	Isolatie: 2 cm pirplaat met alu cachering	9,45	321,30	21,0%
34	m2	Dakbeschot: 1,9x12 cm dakplanken veer en groef geïmpregneerd	20,25	688,50	21,0%
56	m1	Gordingen: 6,5x19,5 cm geïmpregneerd	9,65	540,40	21,0%
24	m1	Boeiplank: 2,1x18,8 cm grenen-boeiplank geïmpregneerd + dakopbouw en een zinkenkraal	26,30	631,20	21,0%
1		HWA: uitvoer + zinken pijp tot aan maaiveld	115,85	115,85	21,0%
		Staanders			

Uw handtekening voor akkoord:

Datum: Handtekening:

Titel Vincent van Goghstraat 71

SubTitel

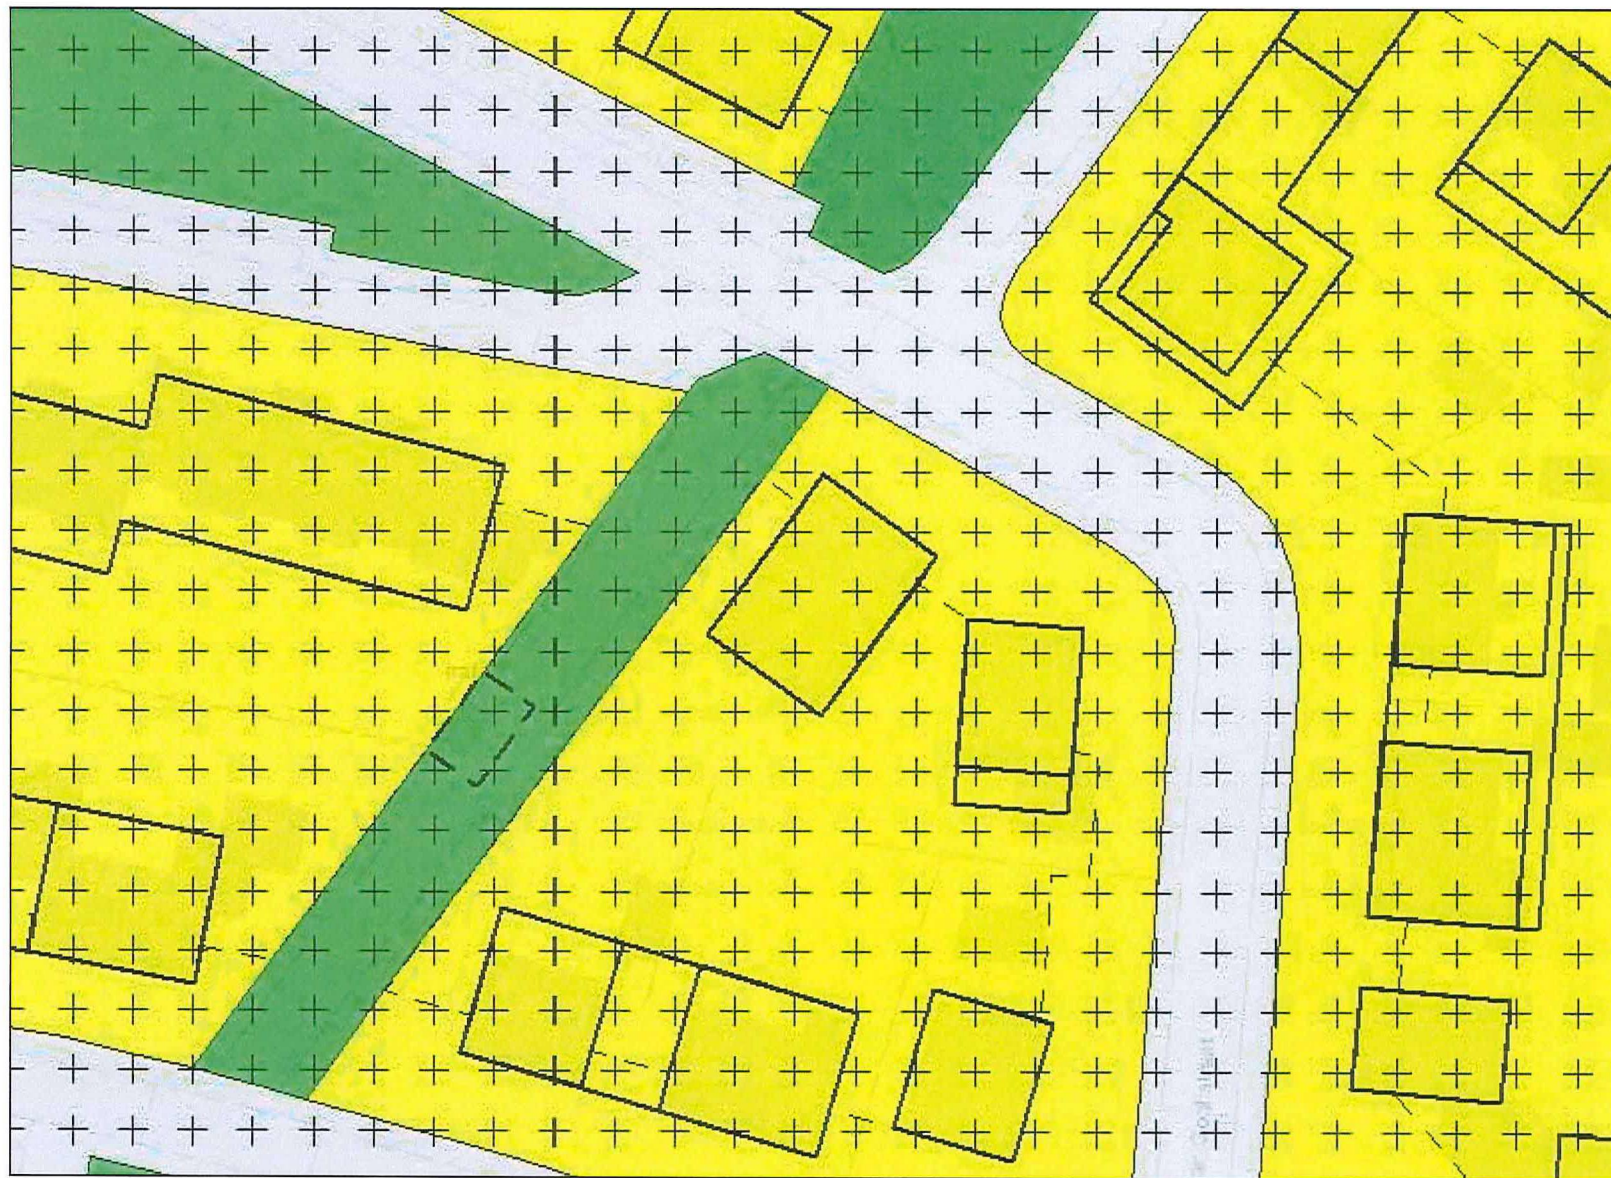

Legenda

- Besluitsubvlak punten
- Besluitsubvlak multipunten
- Besluitsubvlak lijnen
- Besluitsubvlak vlakken
- Besluitvlak punten
- Besluitvlak multipunten
- Besluitvlak lijnen
- Besluitvlak vlakken
- Besluitvlak (overige)
- Besluitsubvlak (overige)
- Besluitgebied
- Bestemmingsplangebied
- Maatvoering vlak
- Figuur
- Bouwaanduiding
- Functieaanduiding
- Gebiedsaanduiding
 - geluidzone
 - luchtvaartverkeerszone
 - vrijwaringszone
 - veiligheidszone
 - milieuzone
 - WRO-zone
 - reconstructiewetzones
 - overig
- Bouwvlak
- Dubbelbestemming
 - Agrarisch
 - Agrarisch met natuurdoelen



gemeente Bronckhorst

GeoWeb 4.0 afdruk

Aan deze tekening kunnen geen rechten worden ontleend © 2013

Alle rechten voorbehouden

Auteur: GeoWeb

Datum: 08-12-2015

Schaal: 1:602

Formaat: A4