


Locatie/
Maatregel

Ophelialaan. Gehandicaptenparkeerplaats op kenteken. Plaatsing bord E6 van bijlage 1 van het Reglement verkeersregels en verkeerstekens 1990 met onderbord met vermelding van het kenteken 48-RN-ZB bij de op de tekening in blauwe kleur aangegeven parkeerplaats. Behoort bij besluit van Burgmeester en wethouders van de gemeente Aalsmeer van 28 december 2015, zaaknummer Z-2015/070557

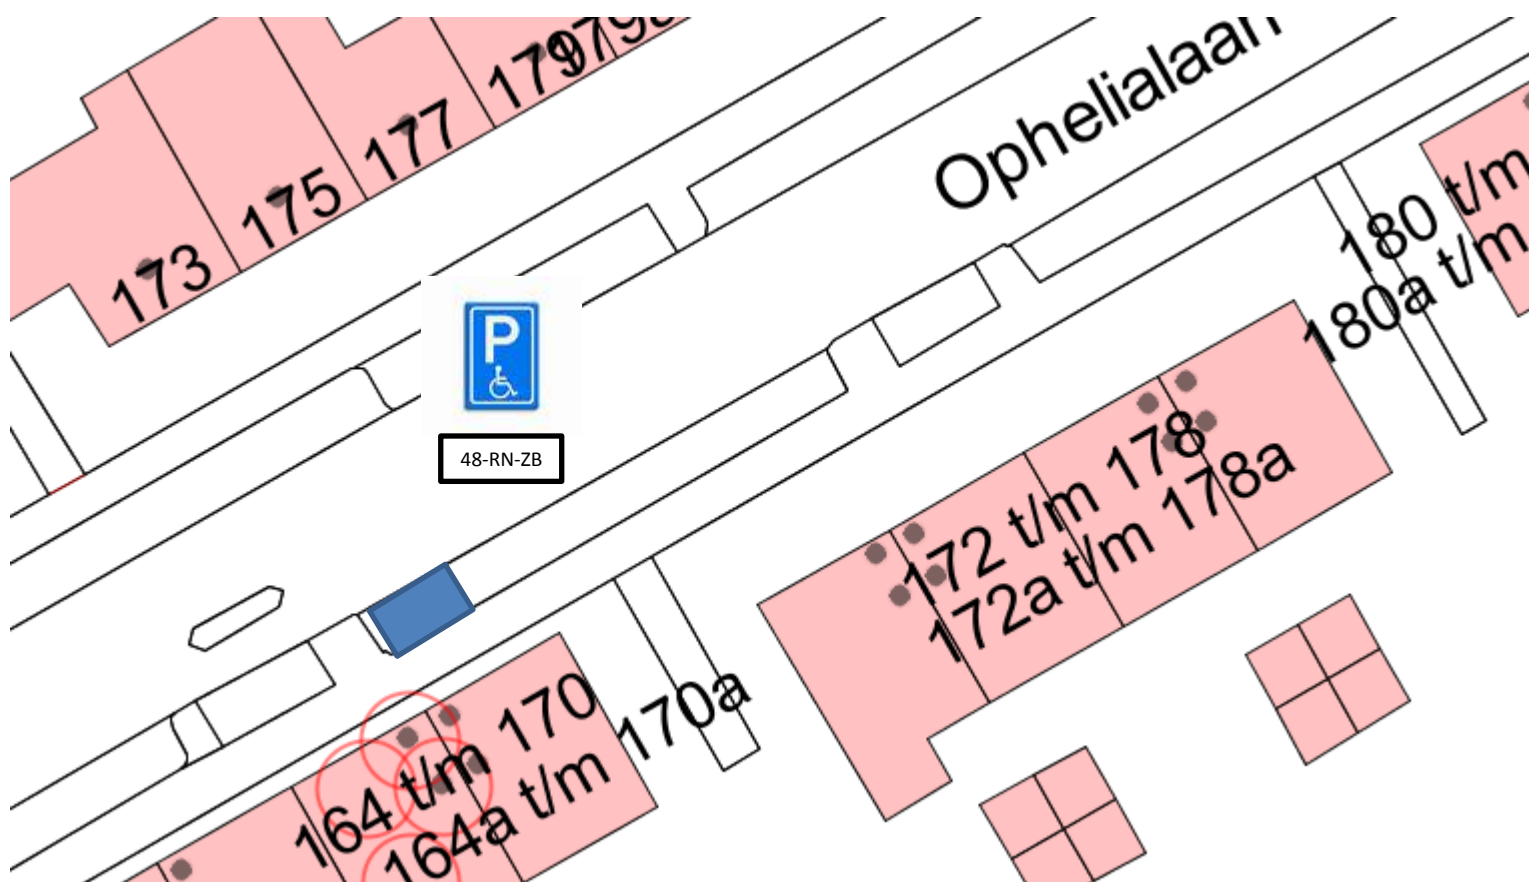

Tekeningnummer R&B-V-2015-40

