


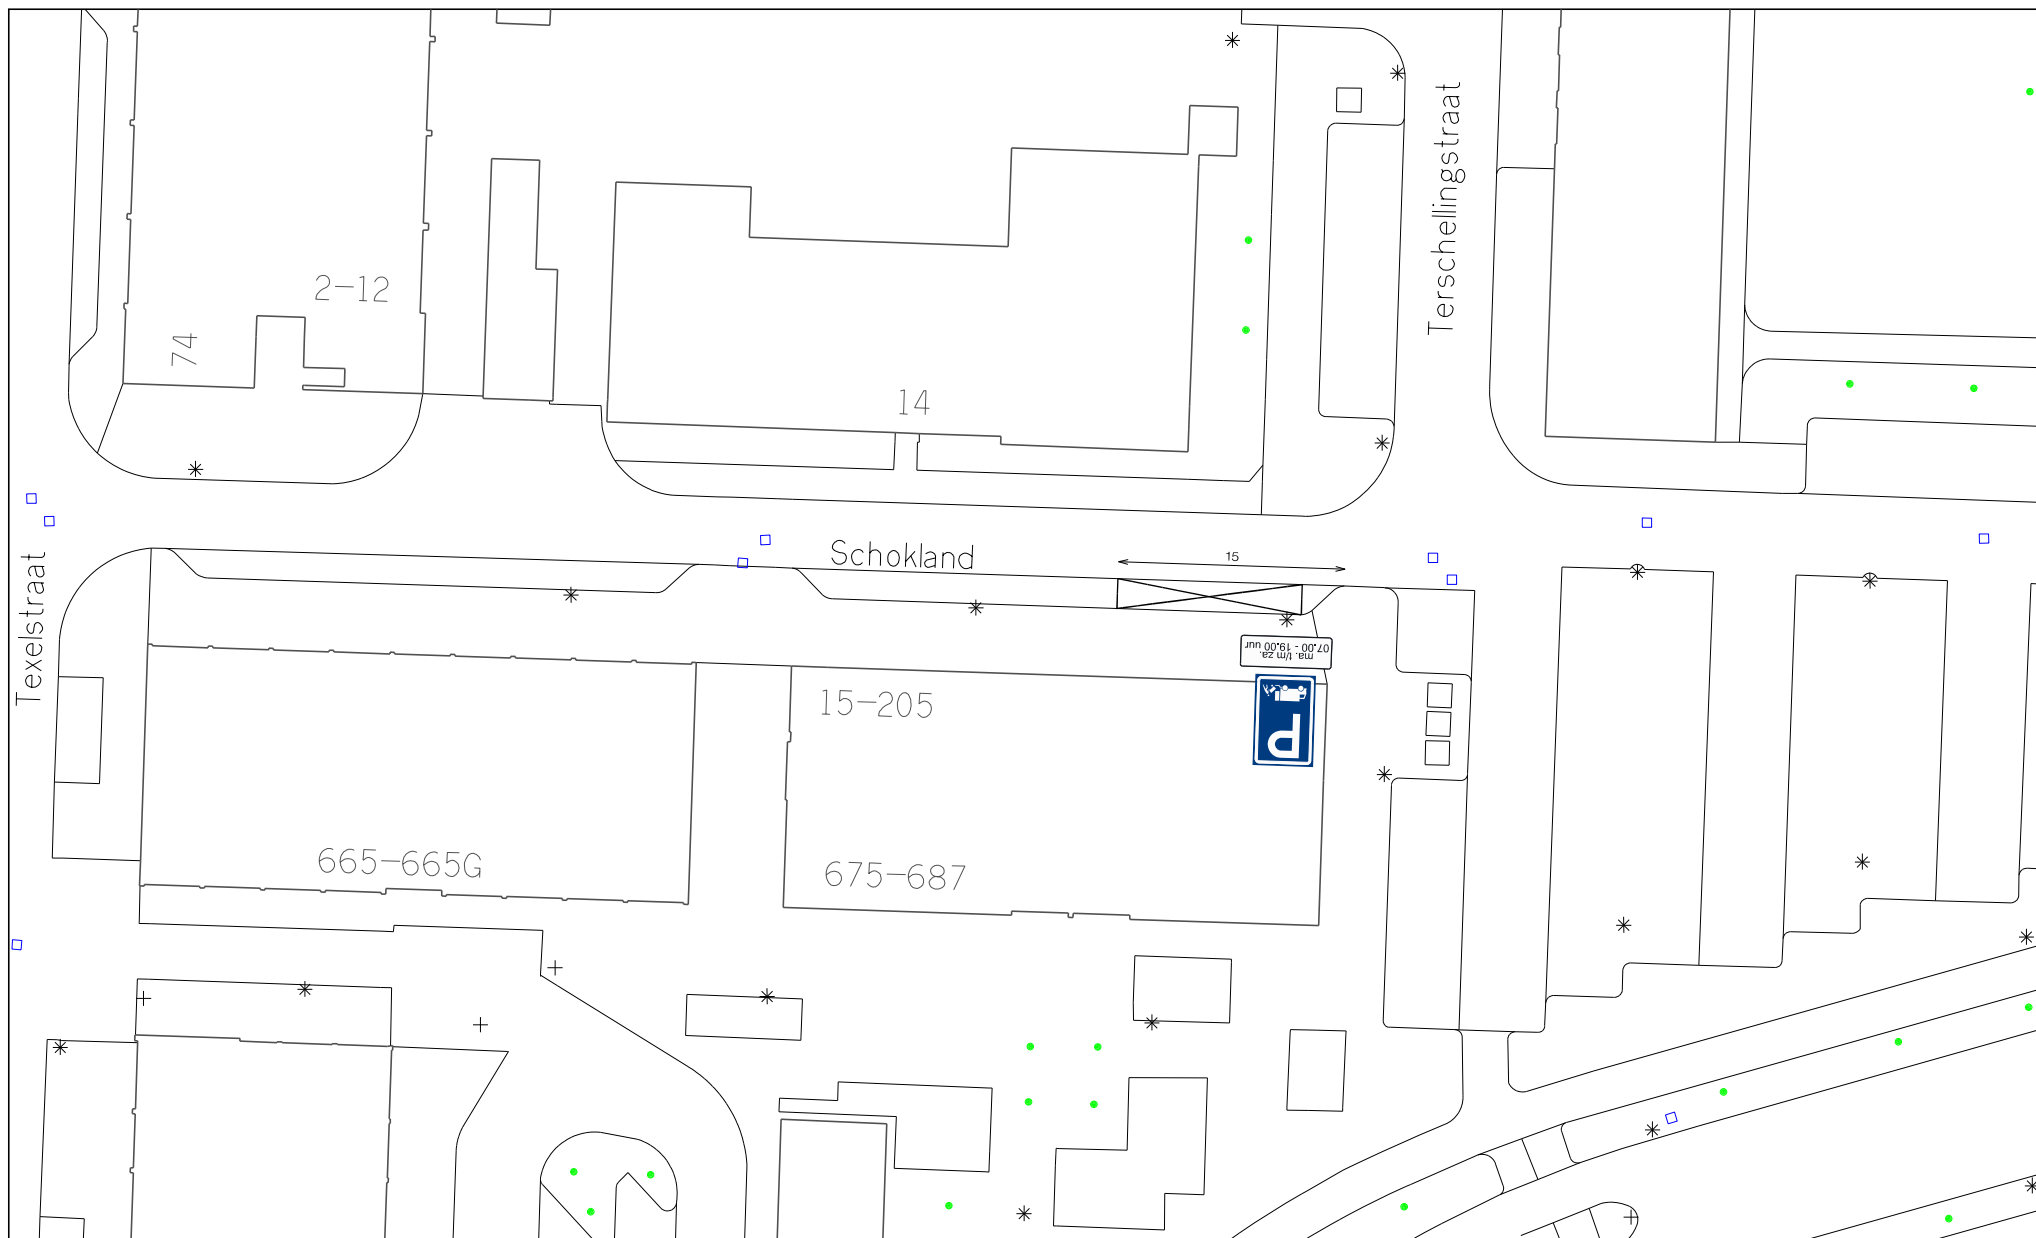

Z-2015/070567

Verkeer en Vervoer

Laan Nieuwer-Amstel 1, 1182 JR Amstelveen, Postbus 4, 1180 BA Amstelveen, T (020) 540 49 11

Gemeente



Amstelveen

Realisatie & Beheer

|           |                                |
|-----------|--------------------------------|
| Locatie   | : Schokland                    |
| Onderwerp | : Aanwijzen laad- en losplaats |
| Bestand   | : R&B-V-2015-39                |
| Datum     | : 28-12-2015                   |
| Schaal    | : 1:500                        |
| Getekend  | : H. Venekamp                  |

