


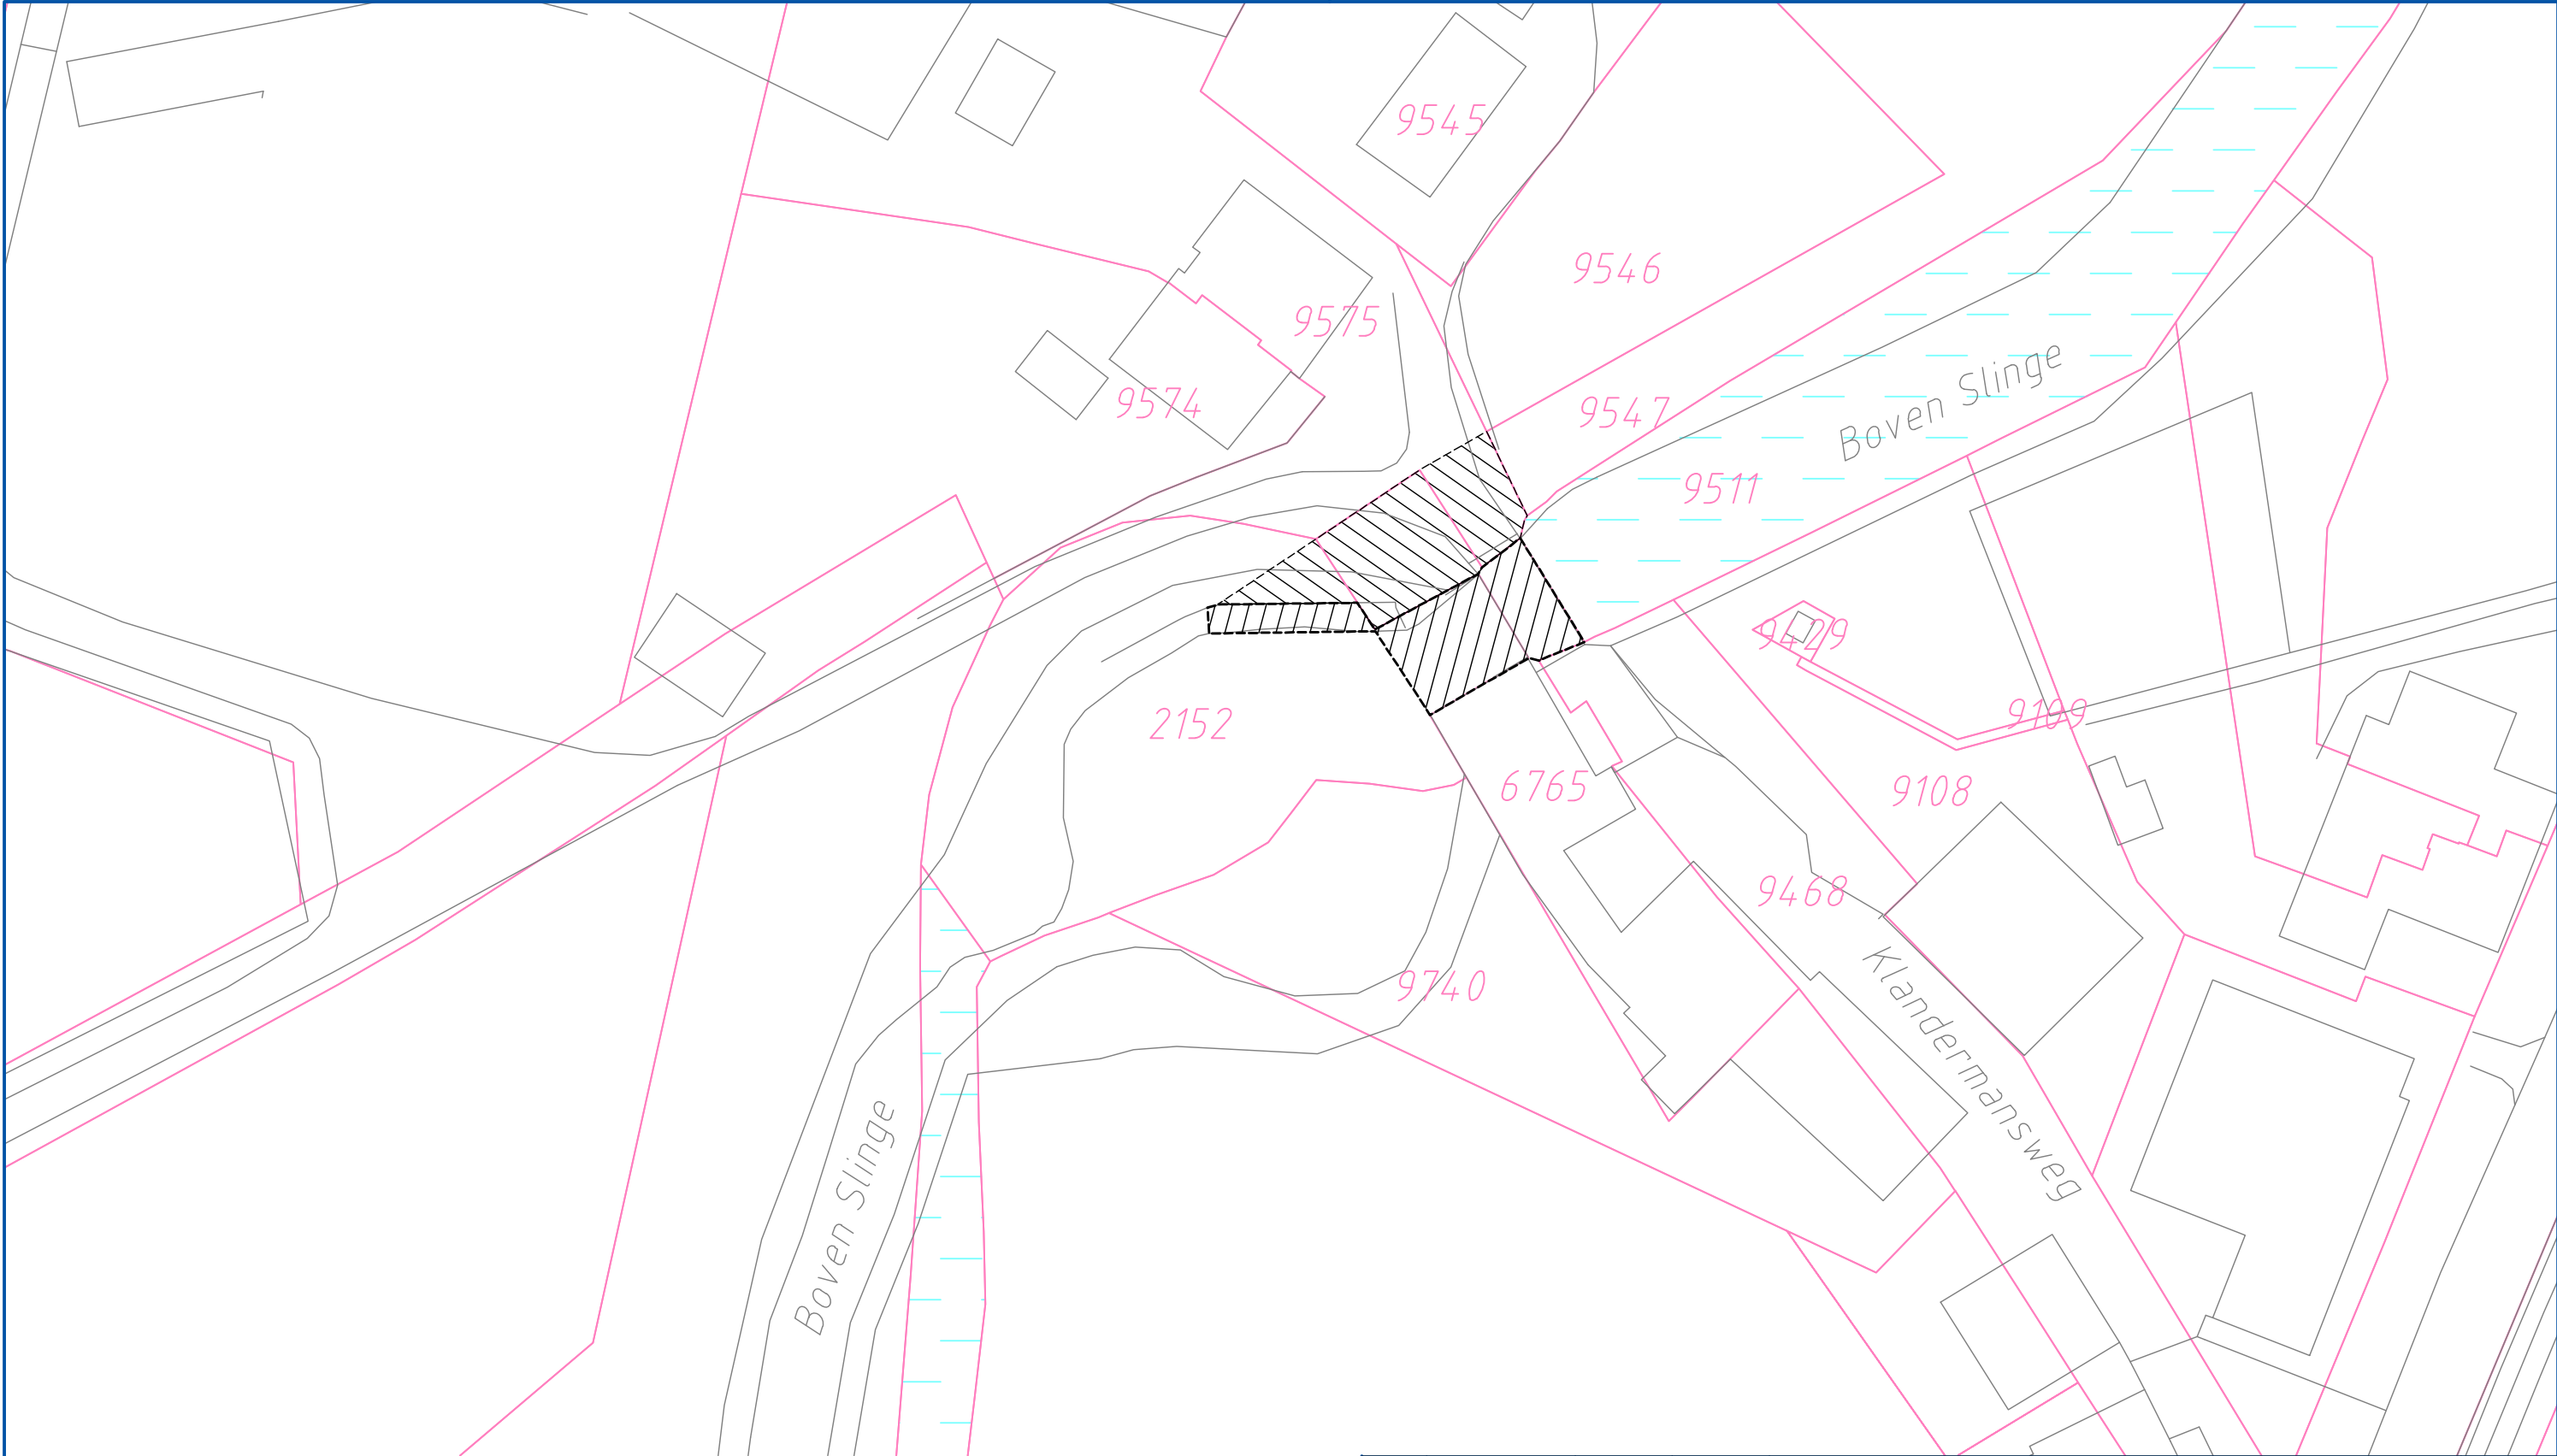

VERKLARING:

- kadastrale grens
- gbkn (grootschalige basiskaart Nederland)
- over te dragen eigendom (van Buunk naar WRIJ) t.b.v. overname stuw
- over te dragen eigendom (van Buunk naar WRIJ) t.b.v. overname vispassage (indicatief)
- eigendom Waterschap Rijn en IJssel



0	27-02-2013	DWIN	FZEI	-	1
Wijz.	Datum	Getekend	Gecontr.	Opmerkingen	Versie nr.
Waterschap  Rijn en IJssel					Liemersweg 2 7006 GG Doetinchem Postbus 148 7000 AC Doetinchem Telefoon : 0314 - 369 369
STUW BERENSCHOT					GRONDZAKEN VOORLOPIG
Formaat : A3 Schaal : 1:500		BIJLAGE: Samenwerkingsovereenkomst Stuw Berenschot - Situatie			Tekening nummer WRIJ : 13UP0041_01
Tekening nummer oud\extern : -				Bestandsnaam : 13UP0041	
Ctb bestand : wrij1.ctb					