


Doorsnede E

Schaal 1 : 20

Bestaand
ijzeren hek

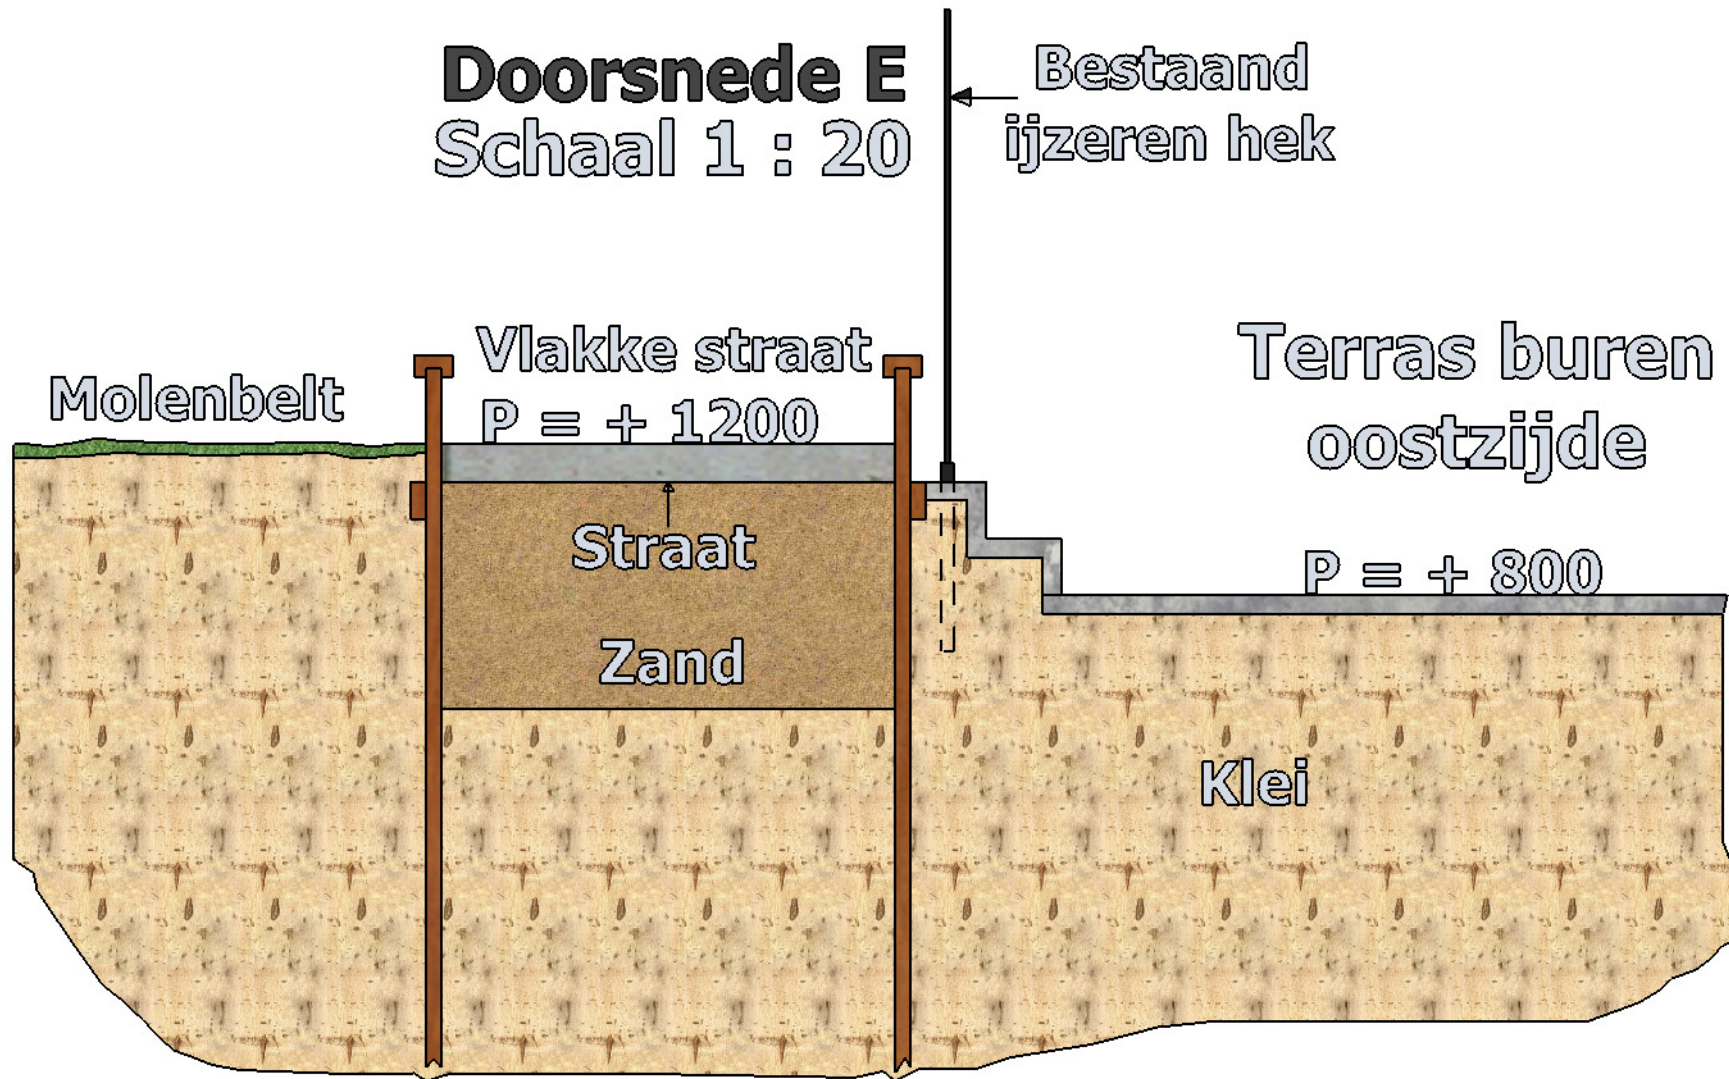

Molenbelt

Vlakke straat
 $P = + 1200$

Terras buren
oostzijde

$P = + 800$

Straat
Zand

Klei