




Doorsnede 1

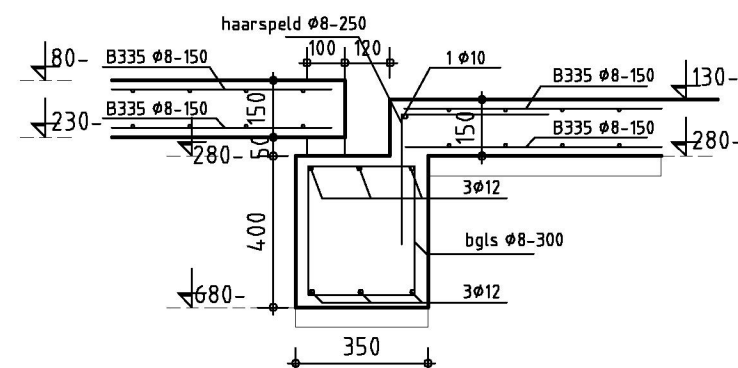


Doorsnede 2

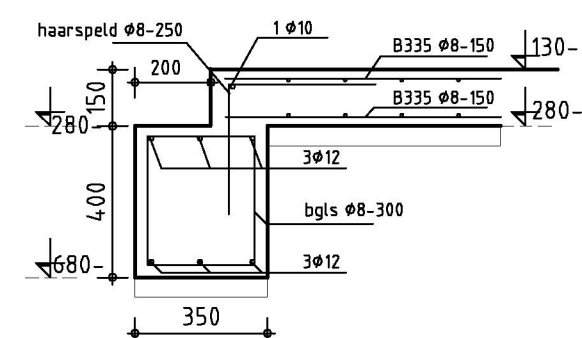

Doorsnede 3

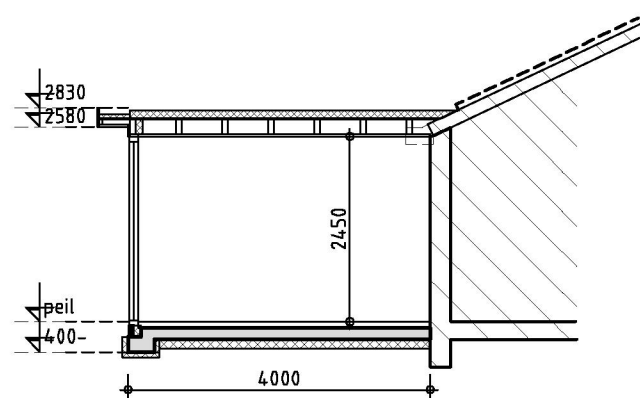

Doorsnede B nieuw

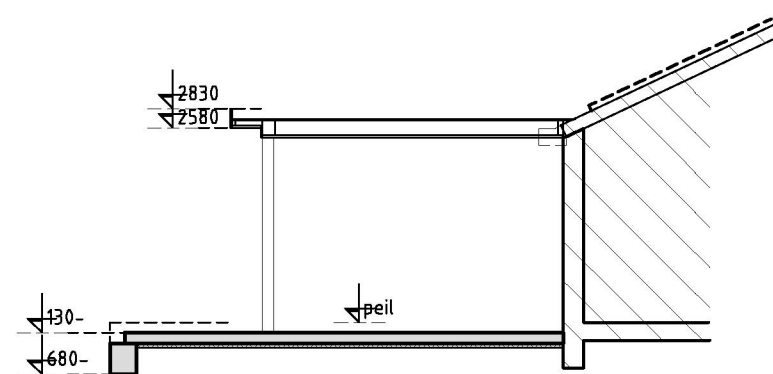

Doorsnede C nieuw

Fundering en palenplan:

17 st. houten paal met betonopzetter punt diameter min. $\phi 140$ mm met betonopzetters $\phi 310$ mm lengte 1,75meter.
Lengte palen gelijk aan de bestaande woning.
Paal op stuit geheid in overleg met BWT van de gemeente De Ronde Venen

Uitvoeringsbepalingen:

Betonkwaliteit C20/25
milieuklasse XC2
Staalkwaliteit Feb 500
Dekking balken onder 40mm
balken zij- en boven 35mm
vloeren: onder = 30mm
boven = 25mm

Houtkwaliteit : C 18 Noordeuropees vuren
Staalkwaliteit : S 235 JR
Stelruimte aanwerken met krimprijke mortel
Boutkwaliteit : 8.8 , Lassen min a=5mm

Maten in het werk te meten en te controleren !

opdrachtgever :
Fam Bertollo
Botshol 5
1391 HN Abcoude
06-14760568 / nbertollo@euronet.nl

onderdeel :
Constructietekening
Botshol 5 Abcoude


project nr.
14-19

datum
08-01-2015


schaal
1:100

blad


C.01

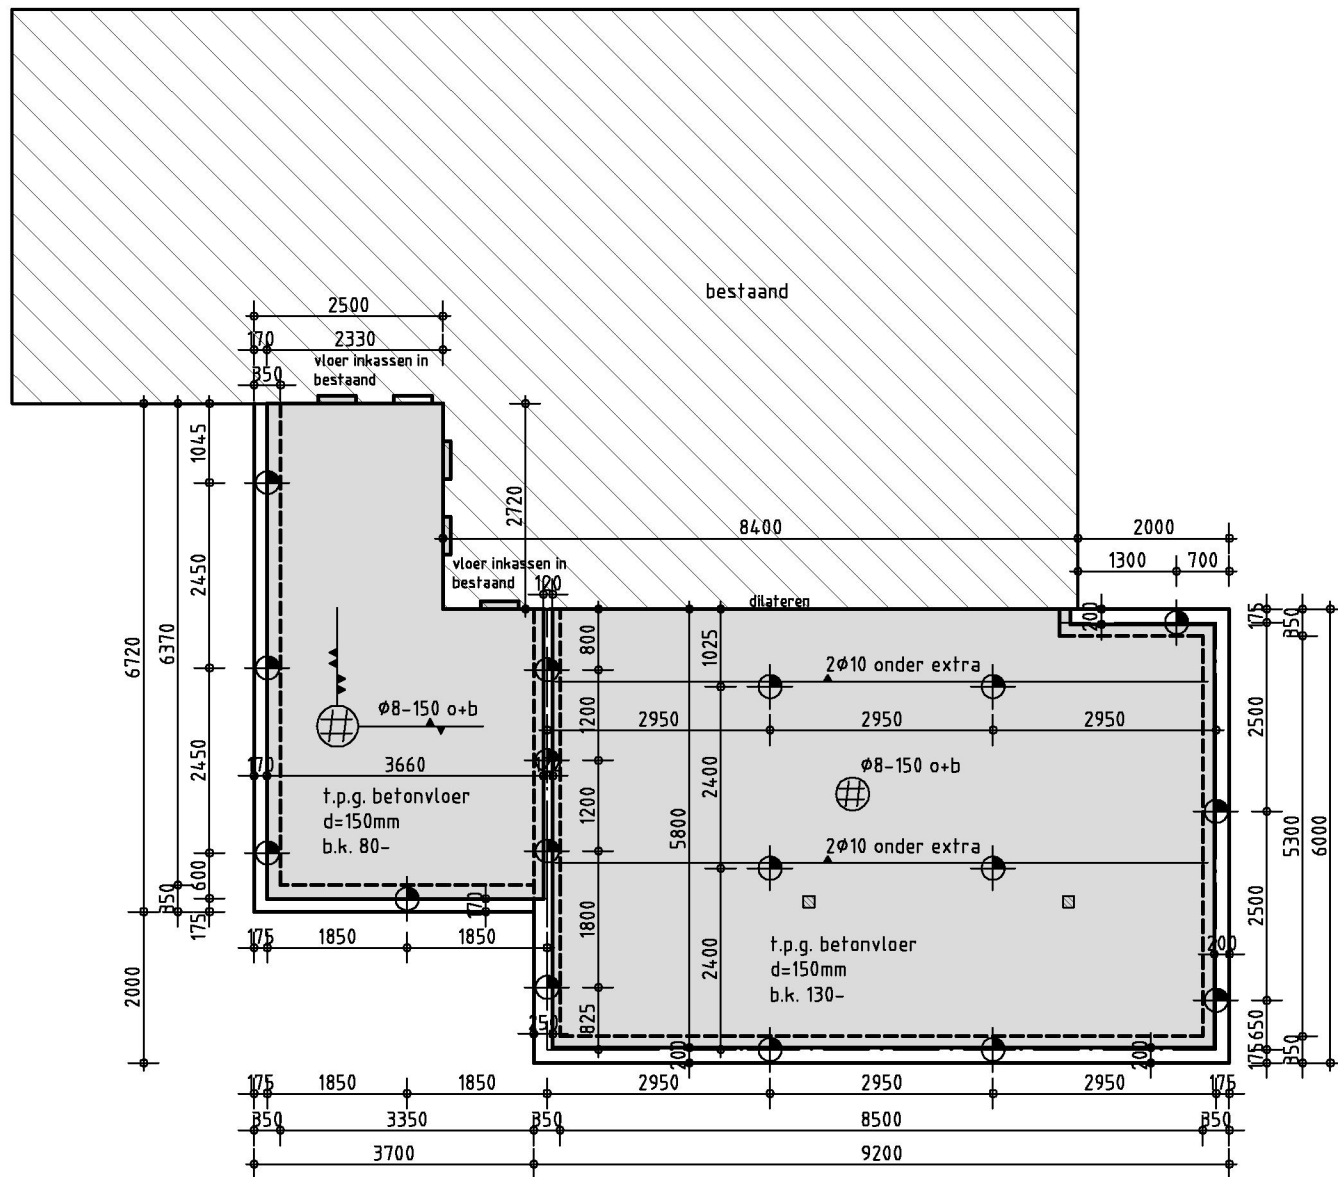

Fundering/begane grondvloer
balken 350x400mm

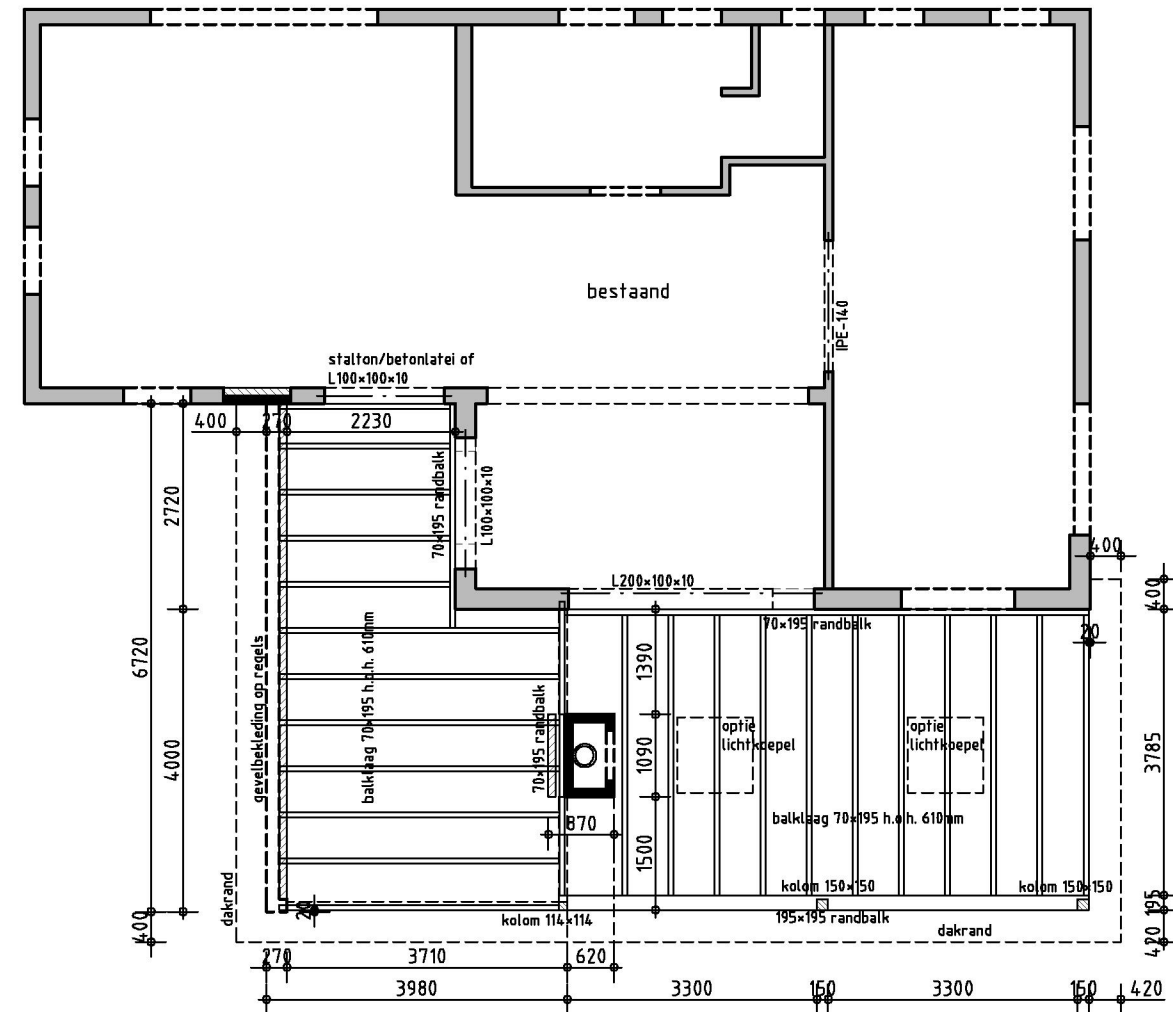

Dakconstructie
balklaag 71x196mm h.o.h. 610mm

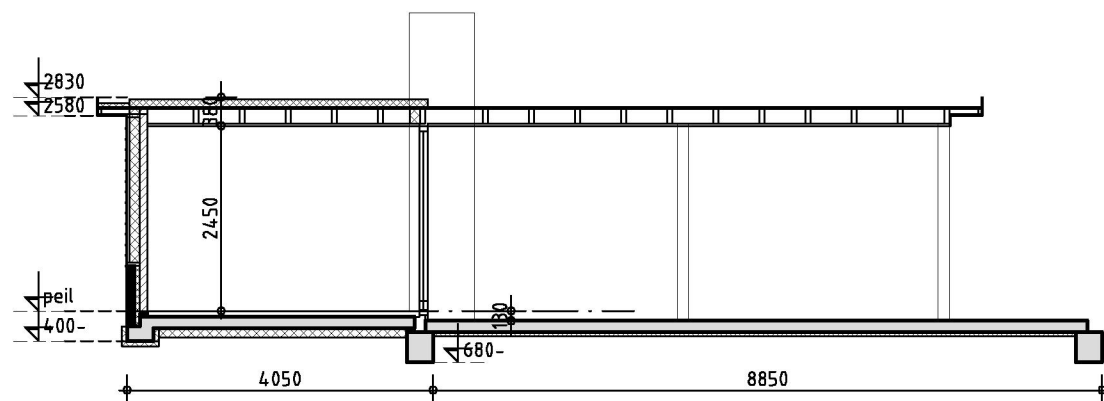

Doorsnede A nieuw

Maten in het werk te meten en te controleren !

opdrachtgever :
Fam Bertollo
Botshol 5
1391 HN Abcoude
06-14 760568 / nbertollo@euronet.nl

onderdeel :
Constructietekening
Botshol 5 Abcoude

project nr.
14-19

datum
08-01-2015

schaal
1:100

blad

C.02