




Profiel 103
Schaal 1:100

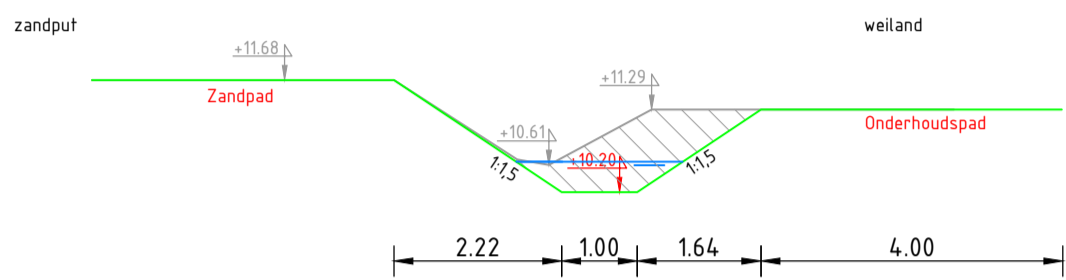


Profiel 47
Schaal 1:100

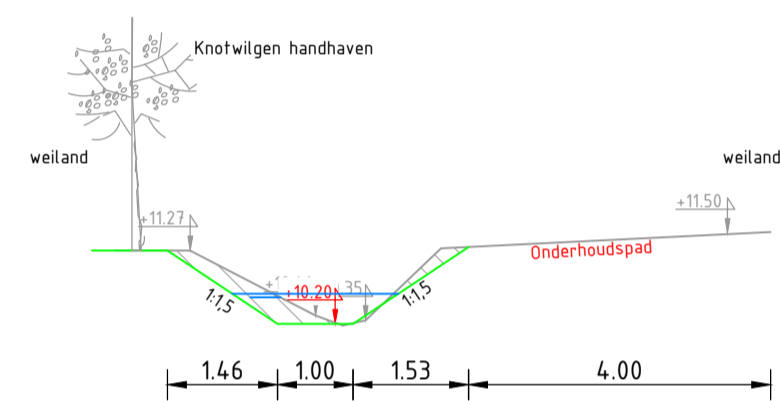


Profiel 41
Schaal 1:100

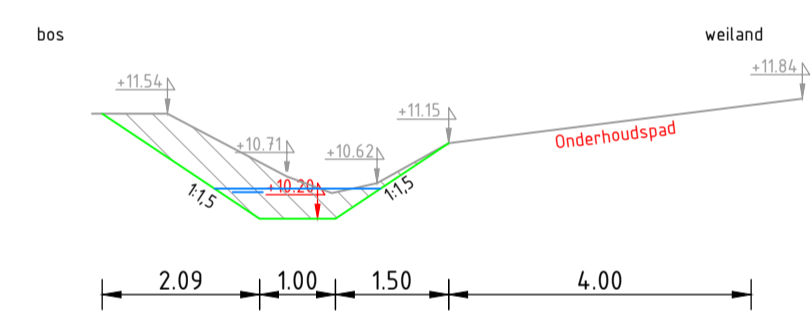


Profiel 35
Schaal 1:100

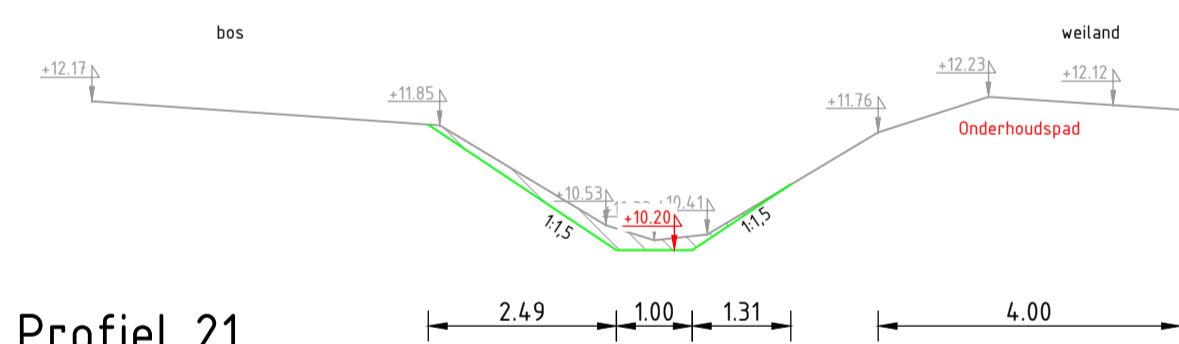


Profiel 21
Schaal 1:100

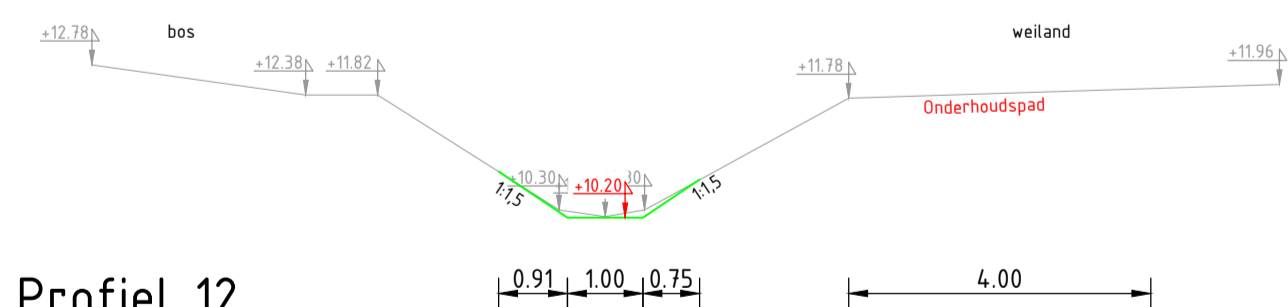

Profiel 12
Schaal 1:100

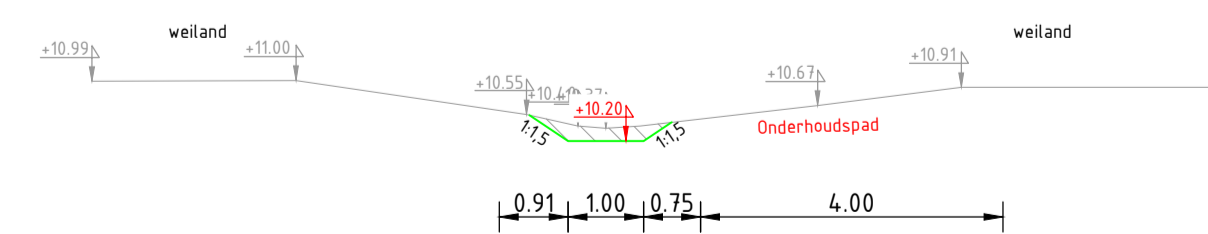

Profiel 68
Schaal 1:100

0.3	Diverse wijzigingen n.a.v. opmerkingen Waterschap (13-02)	SGi	06-03-2013
0.2	Diverse wijzigingen n.a.v. overleg met Waterschap (25-01)	SGi	06-02-2013
Versie	Omschrijving wijziging	Getekend	Par. Datum
Projectnummer	Tekeningnummer	Versie	Datum Documentnummer Documentsoort Blad in bladen
P12080	3007	0.1	08-02-2013 P12080-3007 - /
Schaal	Fase	Opdrachtgever	
1:1000	DO	Waterschap Rijn & IJssel	
Bladformaat	Status		
A1	DEFINITIEF		
Getekend	Vrijgegeven	Paraaf	Project
SGi	RK		Herinrichting Dortherbeek Midden & Oost
			Omschrijving
Heilige Huisje 28 6905 AA Zevenaar T: (06) 23 36 95 82 E: info@kpmciviel.nl			Principe profielen Molenbeek