


Tekening tent schaal 1:100
Trekterrek st. tumstee 2013
OOV 16310

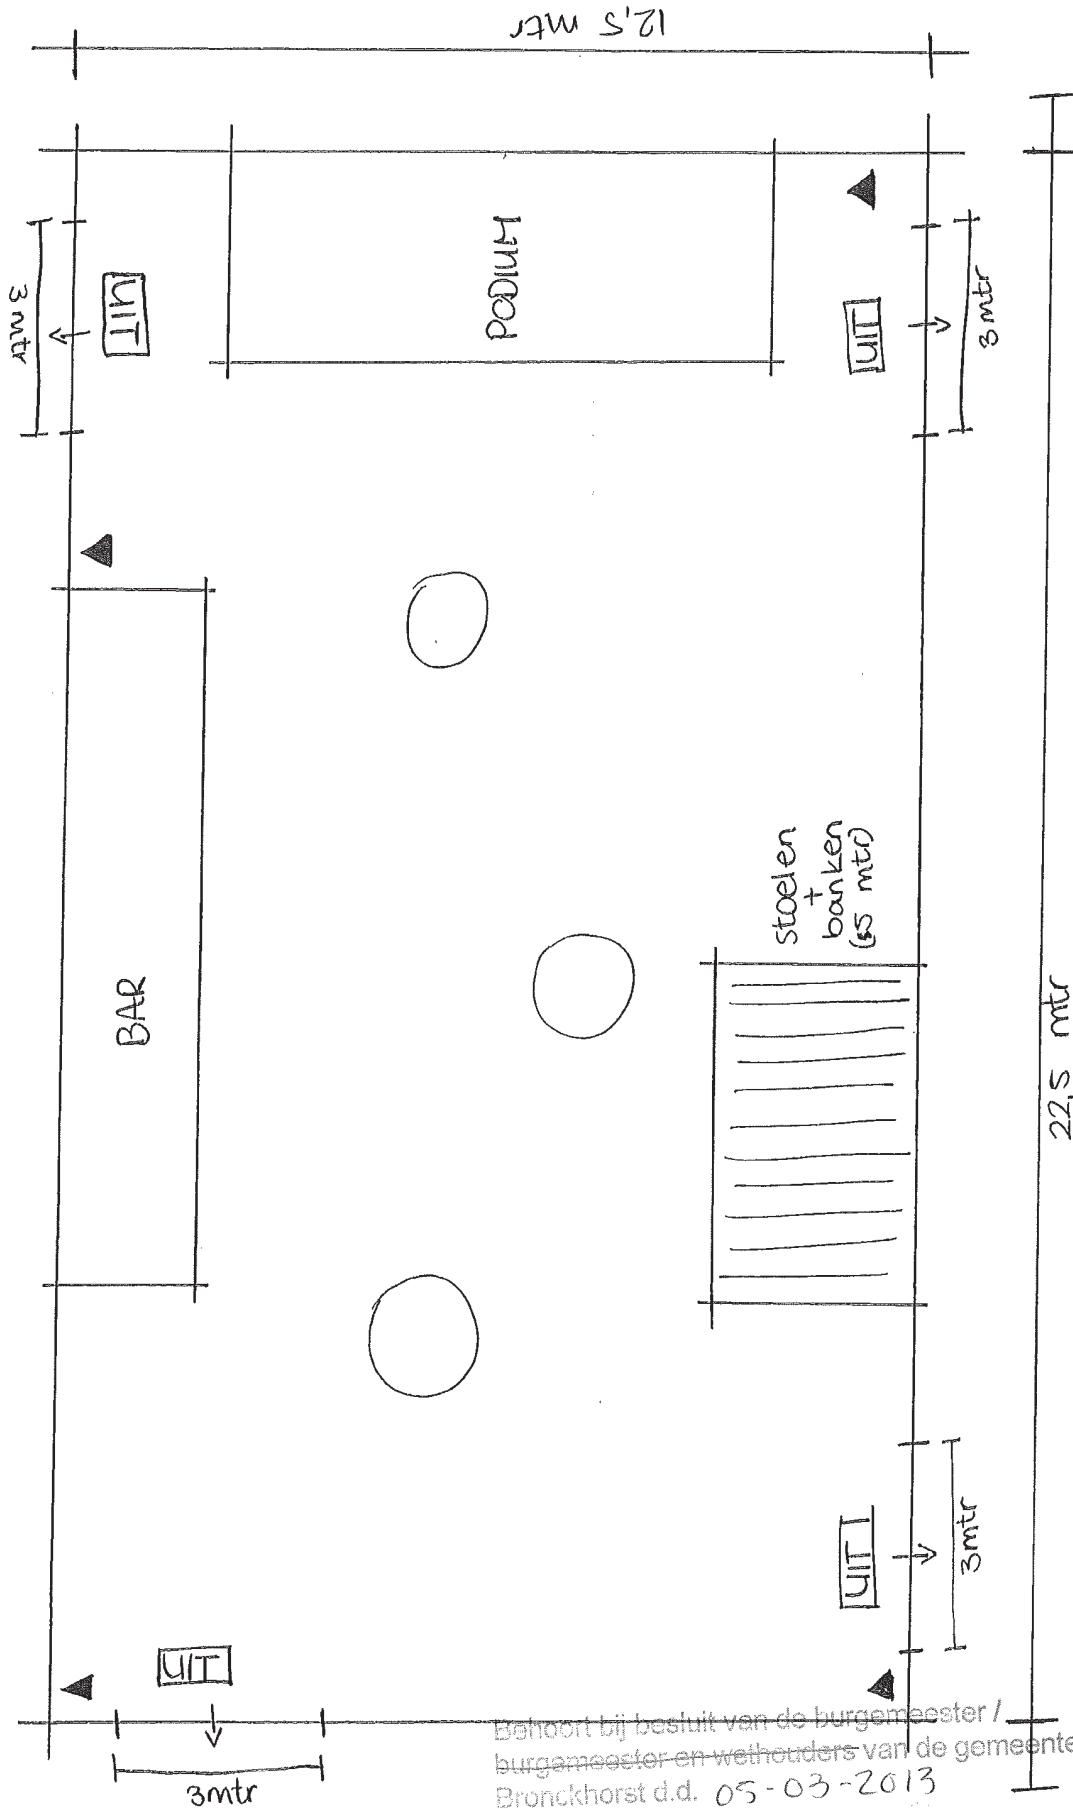

Behoort bij besluit van de burgemeester /
burgemeester en wethouders van de gemeente
Bronckhorst d.d. 05-03-2013
nr. OOV 16309

De daartoe aangewezen ambtenaar,

UIT vluchtverlichting 4X
▲ brandblusser 4X.

↓ deur (zeil)
○ statafel

OOV 16310