
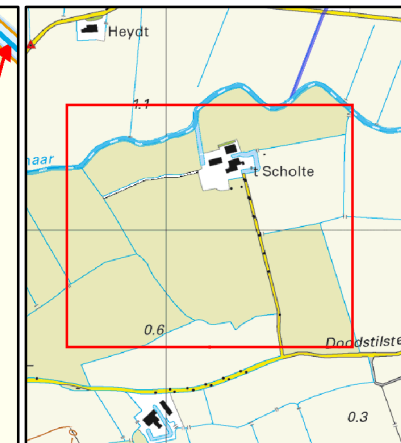


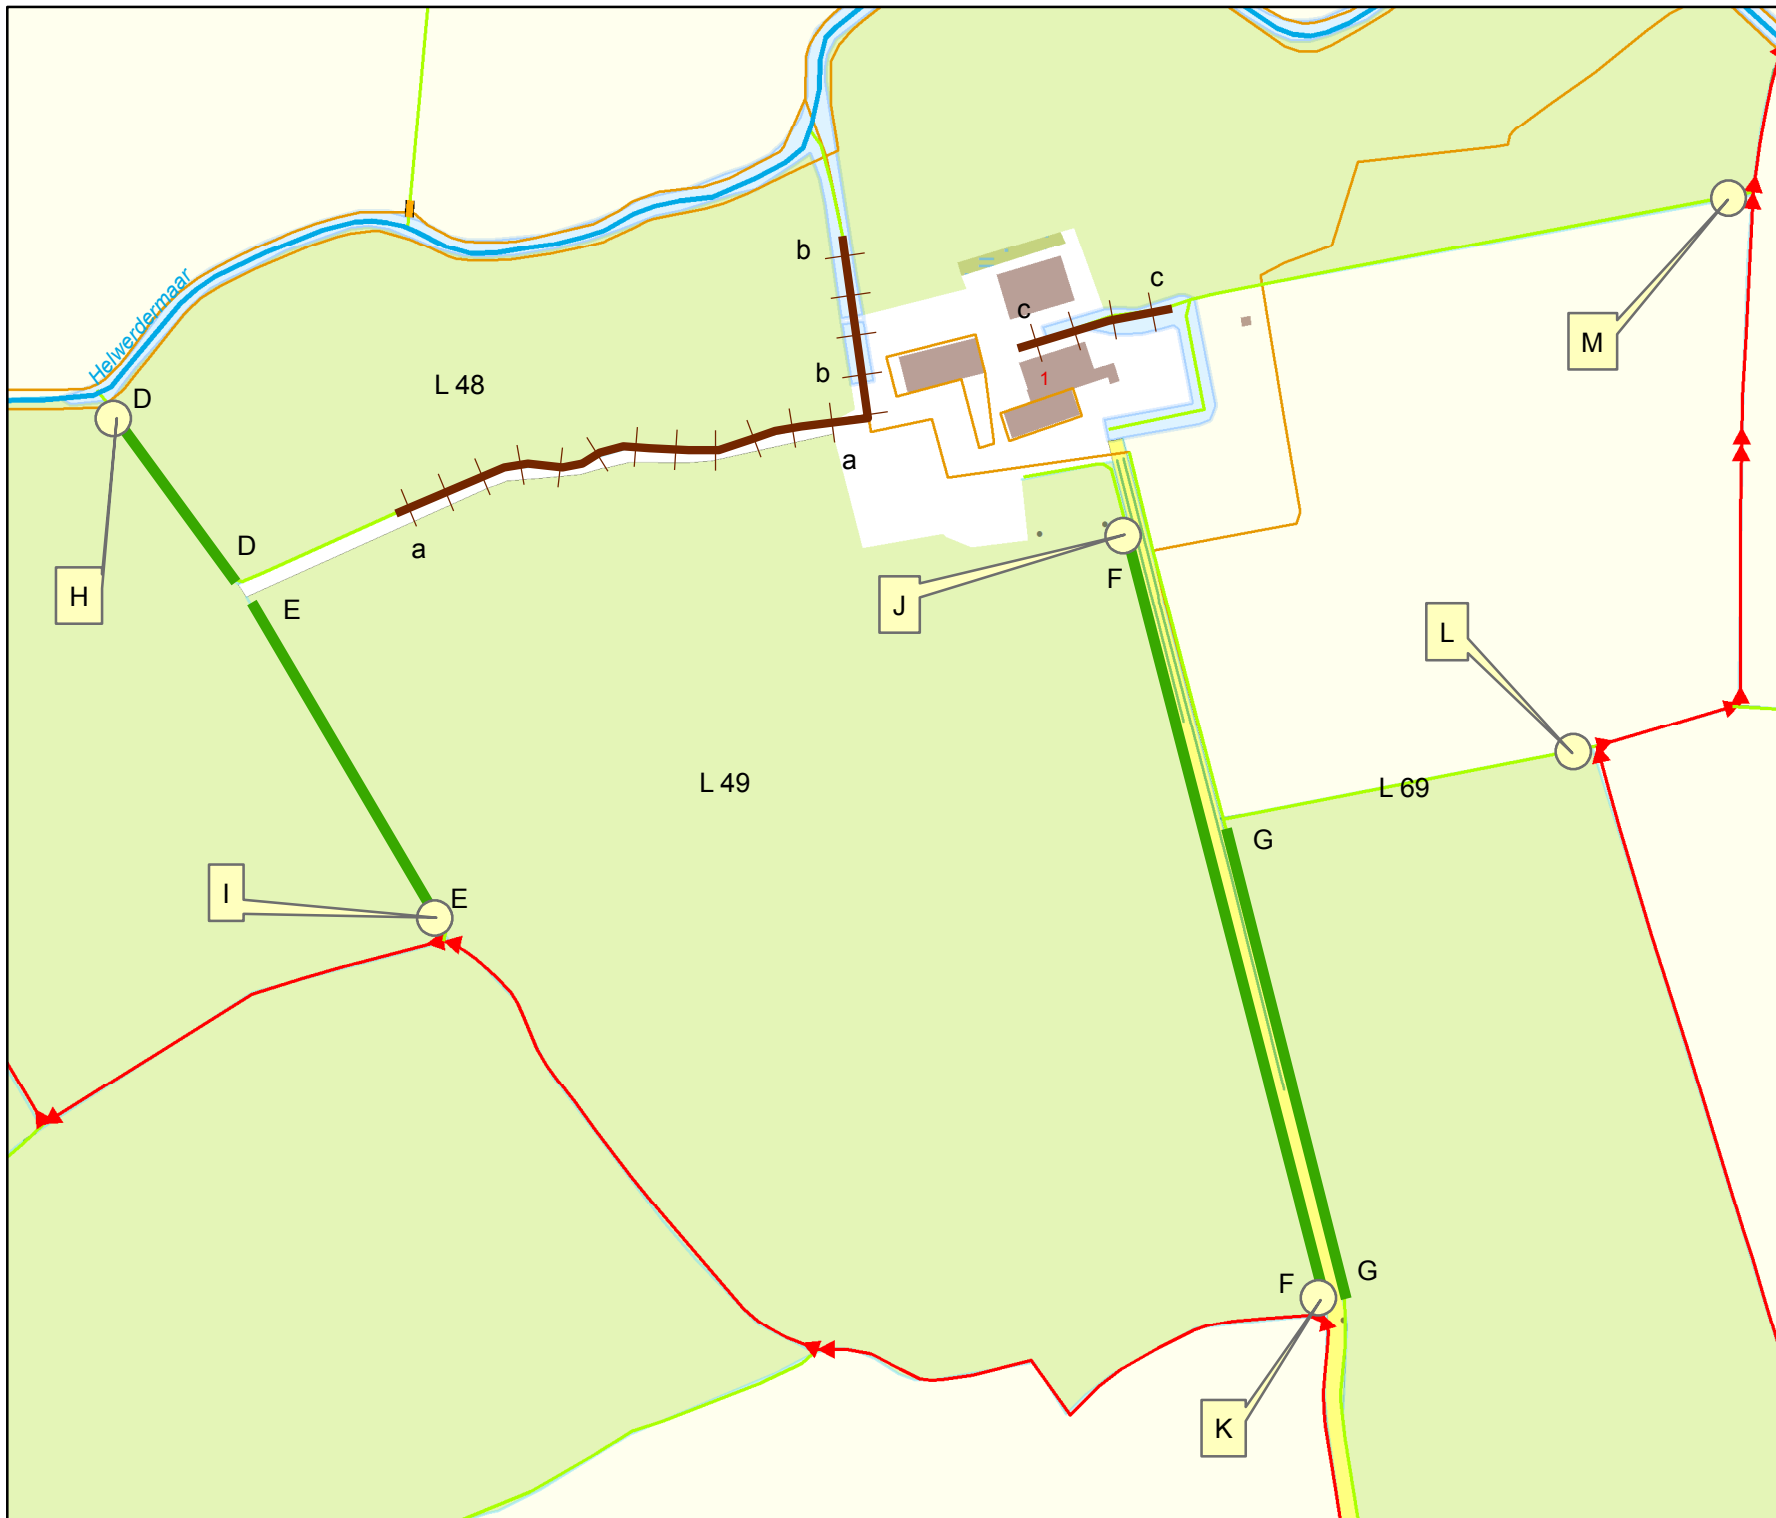

Overzicht schaal 1:25.000

Legenda

Oppervlaktewaterlichamen

Hoofdwatergangen

hoofdwatergang

Schouwsloten

schouwslot (verkend)

schouwslot (niet verkend)

sloot

Kad percelen vw

te dempen

hergraven

dam met duiker

Tekeningnr: V&H.14-20584

Watervergunning

voor het dempen en hergraven van sloten en plaatsen van dammen met duikers nabij de Doodstilsterweg 1 te Rottum.

Waterschap NOORDERZIJLVEST



Datum: 10 februari 2015 Schaal: 4000

Getekend door: R. Halsema Formaat: A4