
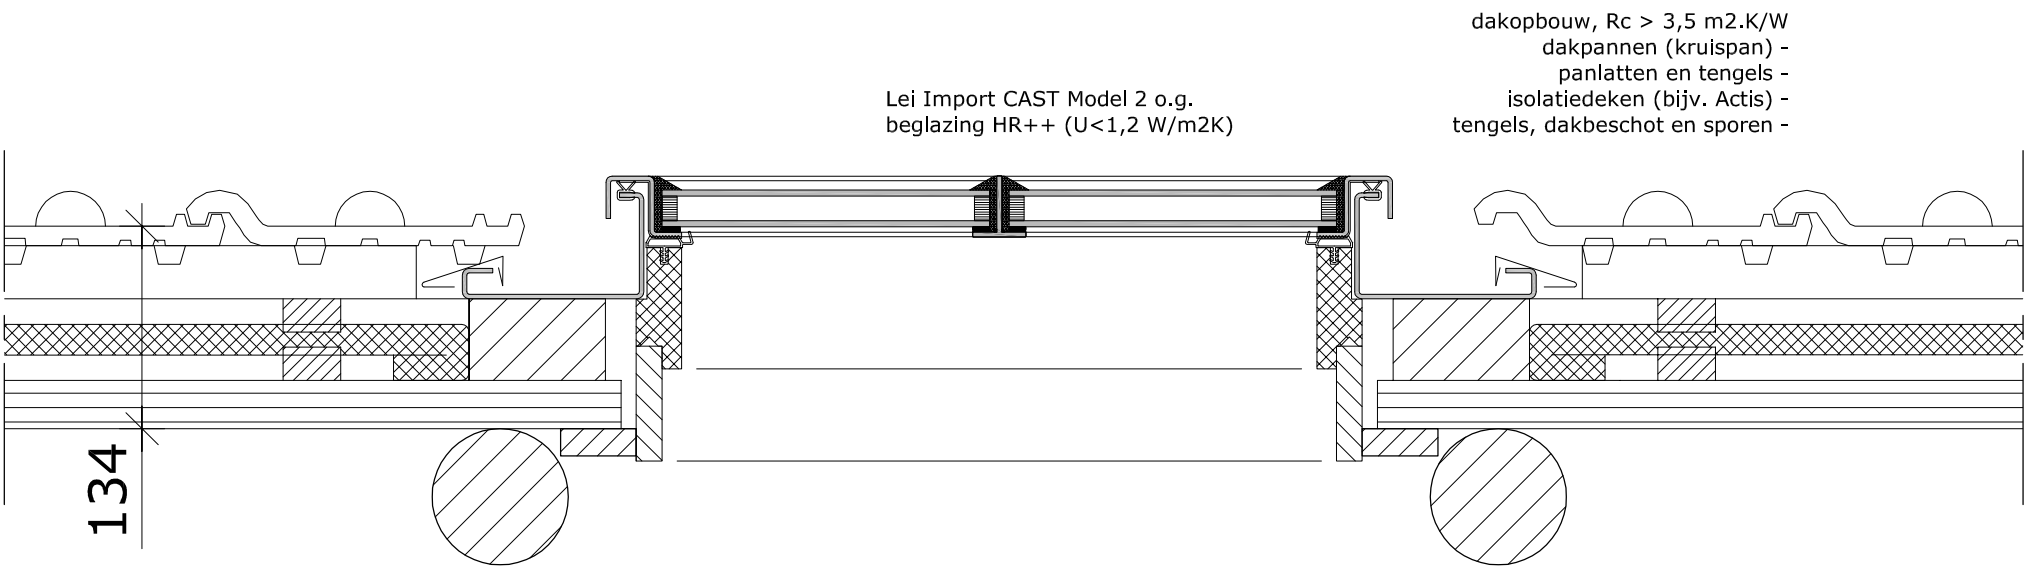


Detail 1


Detail 2

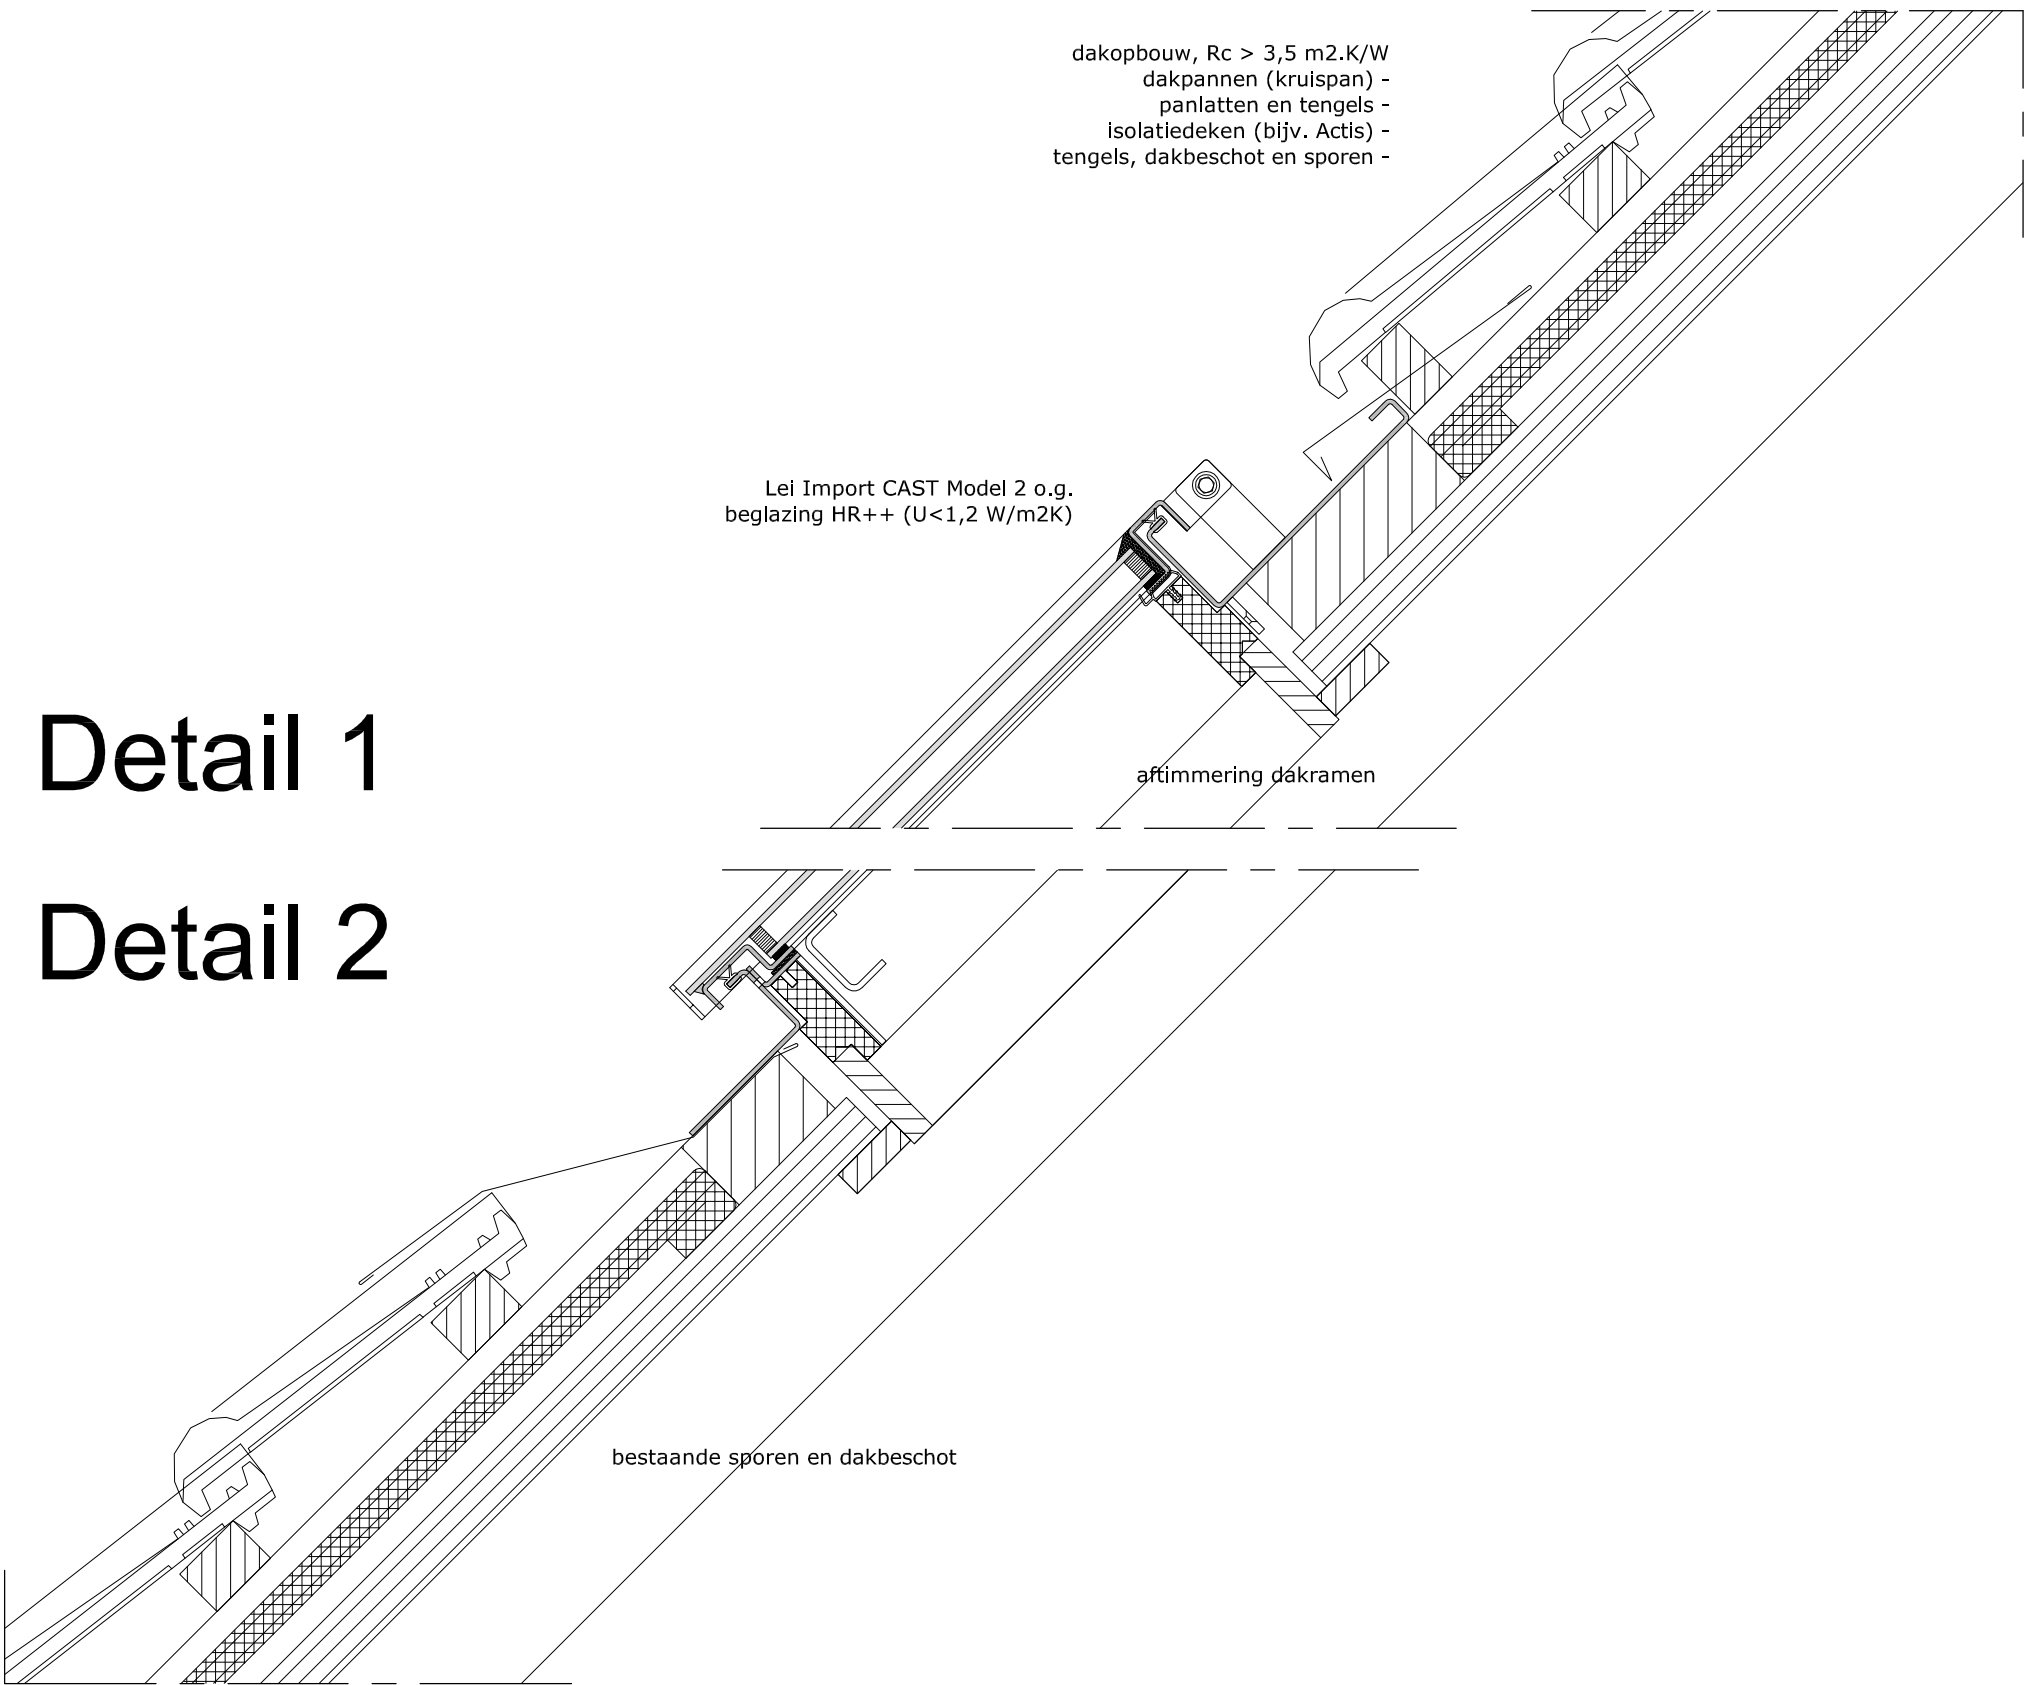


Detail 3

ARCHITECTENBUREAU PRENT BV	
POSTBUS 304 6860 AH OOSTERBEEK	
TEL. 026 3793894/ 06 24658132 INFO@ARCHITECTENBUREAUPRENT.NL	
opdrachtgever	Mevr. Nan Pluymackers
object	Pastorie Kranenburg
adres	Ruurloseweg 103 te Vorden
projectnummer	2014-14
betreft	NIEUWE SITUATIE
onderdeel	DETAILS 1-3
schaal	1:5
getekend	VT
datum	14-11-2014
gewijzigd	08-12-2014
formaat	A3
eenheid	mm
tek nr.	

DO-201

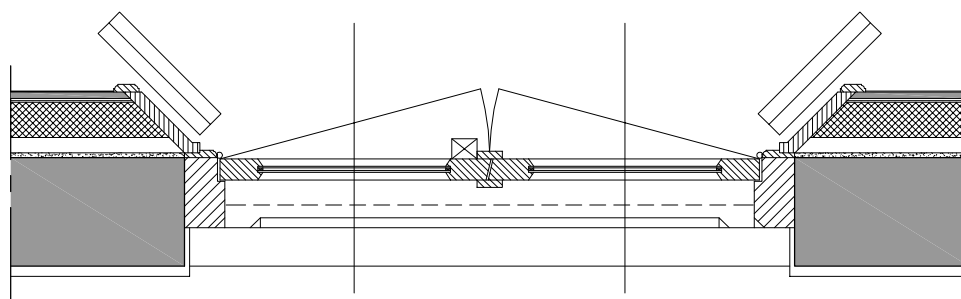


Doorsnede A-A' (Detail 6)

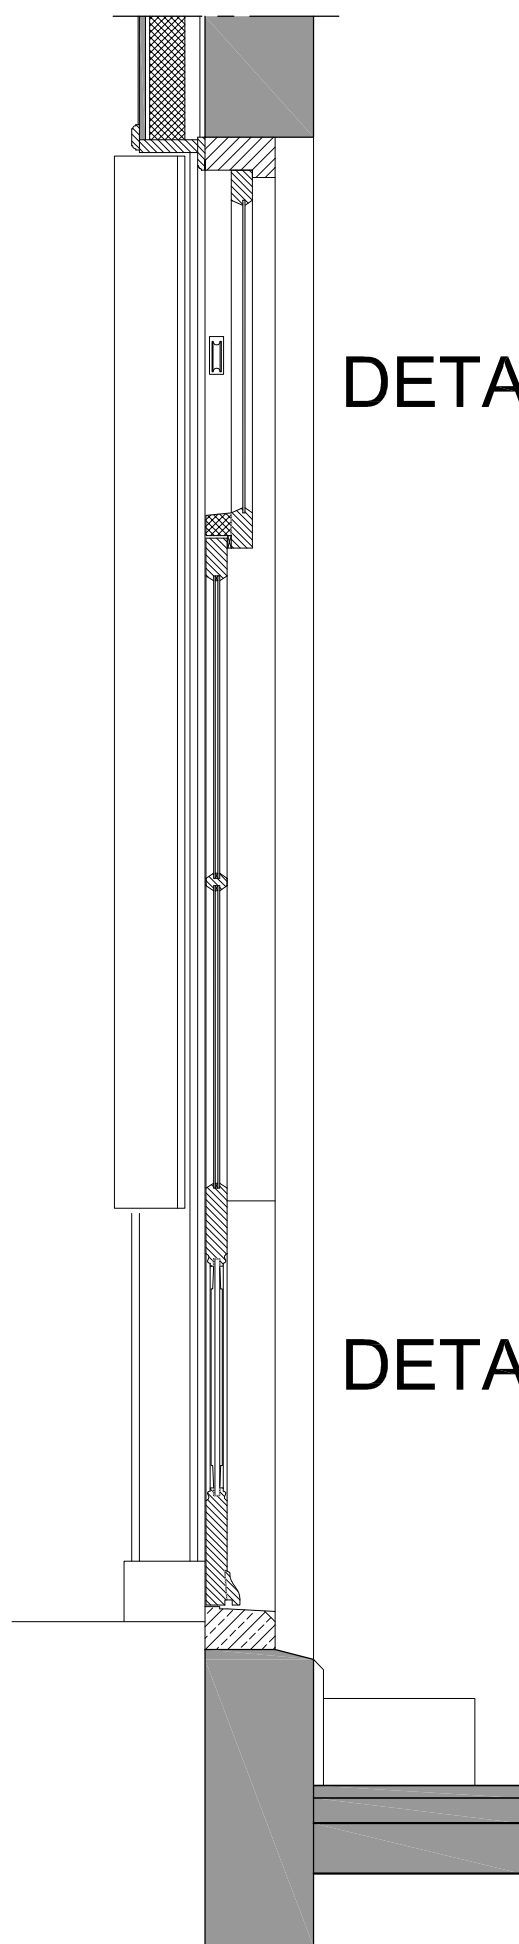

DETAIL 4

DETAIL 5

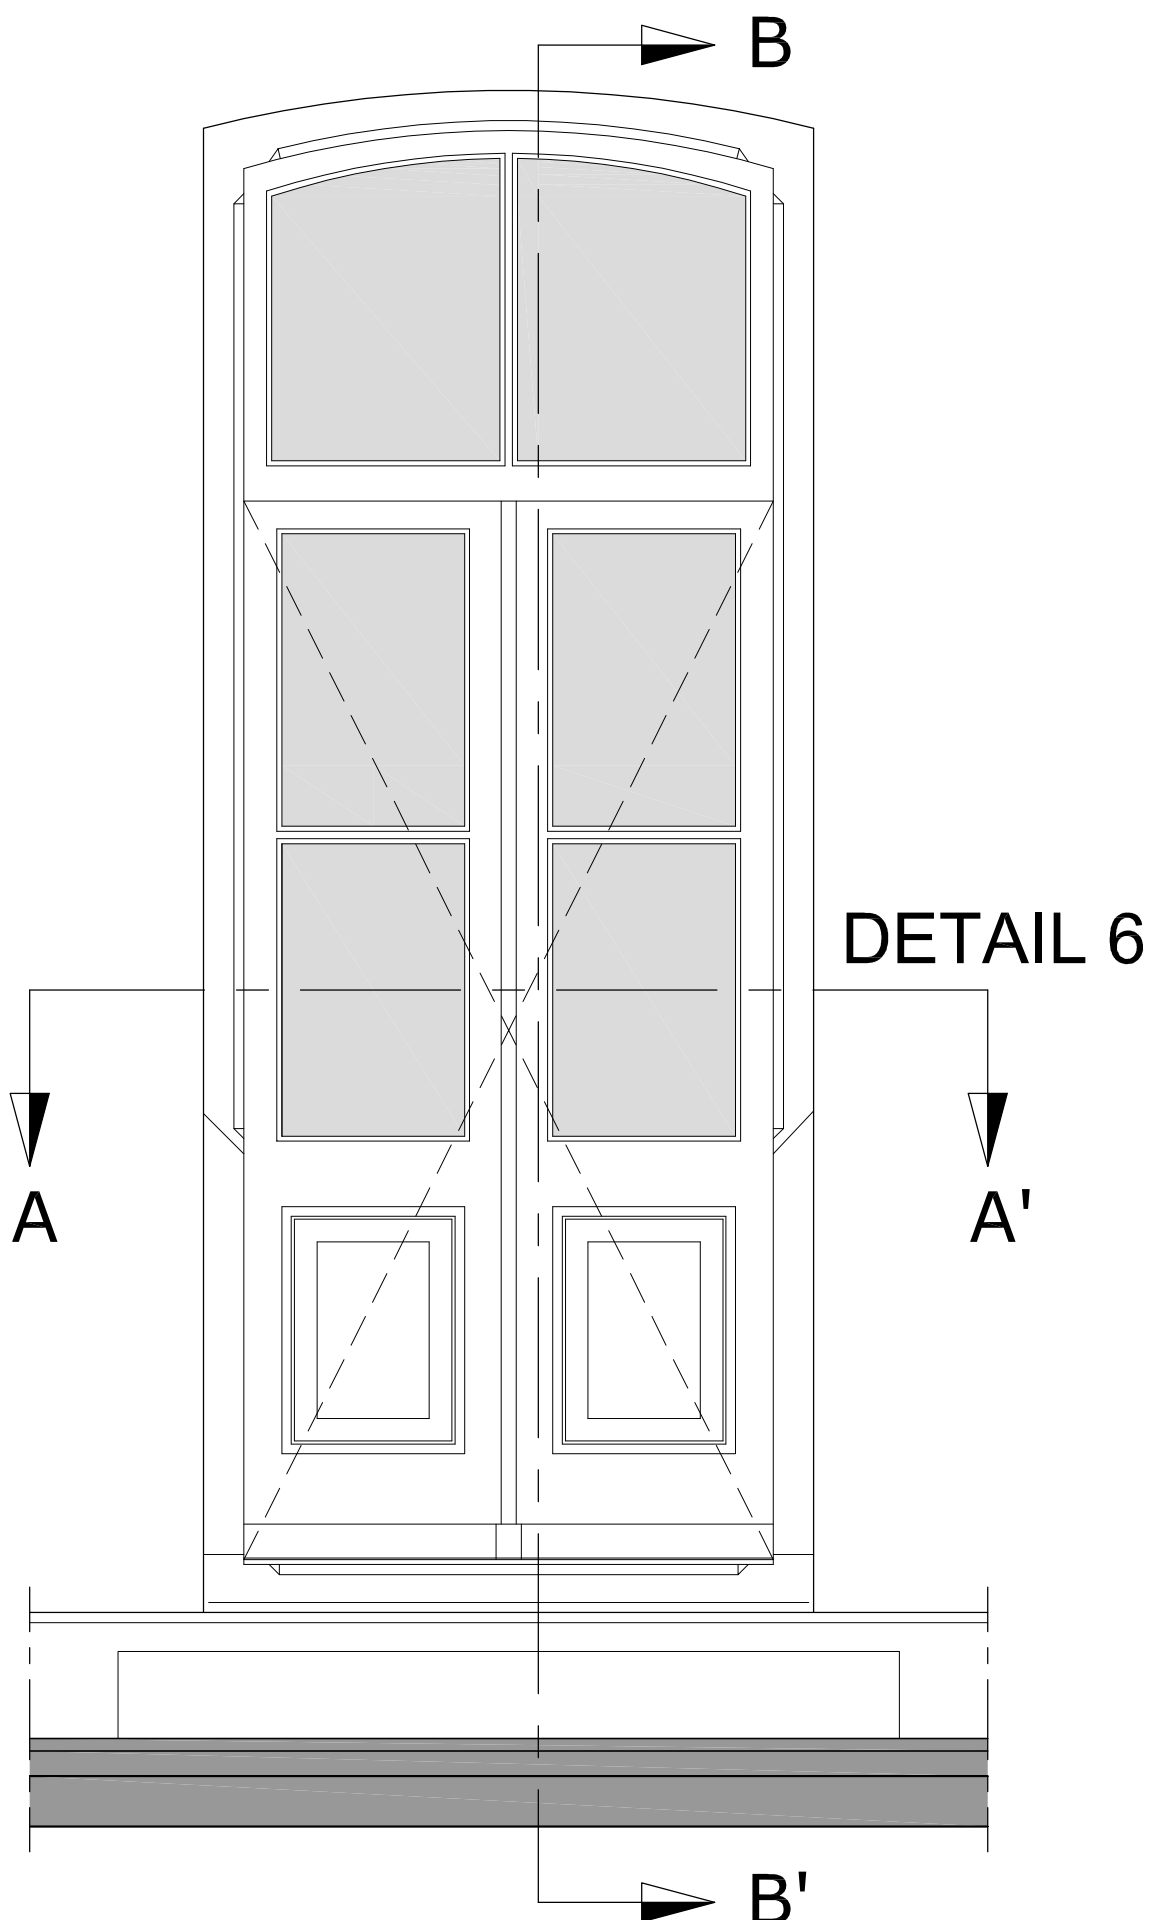

DETAIL 6

Doorsnede B-B'
(Detail 4-5)

Aanzicht buitenzijde

Overzicht kozijn C3 bij details 4-6

ARCHITECTENBUREAU PRENT BV

POSTBUS 304 6860 AH OOSTERBEEK

TEL. 026 3793894/ 06 24658132 INFO@ARCHITECTENBUREAUPRENT.NL



opdrachtgever
object
adres
projectnummer
betreft
onderdeel
schaal
getekend
datum
gewijzigd
formaat
eenheid
tek nr.

Mevr. Nan Pluymackers
Pastorie Kranenburg
Ruurloseweg 103 te Vorden
2014-14
NIEUWE SITUATIE
OVERZICHT **DETAILS 4-6**
1:15
VT
14-11-2014

A3
mm


DO-202

Detail 4

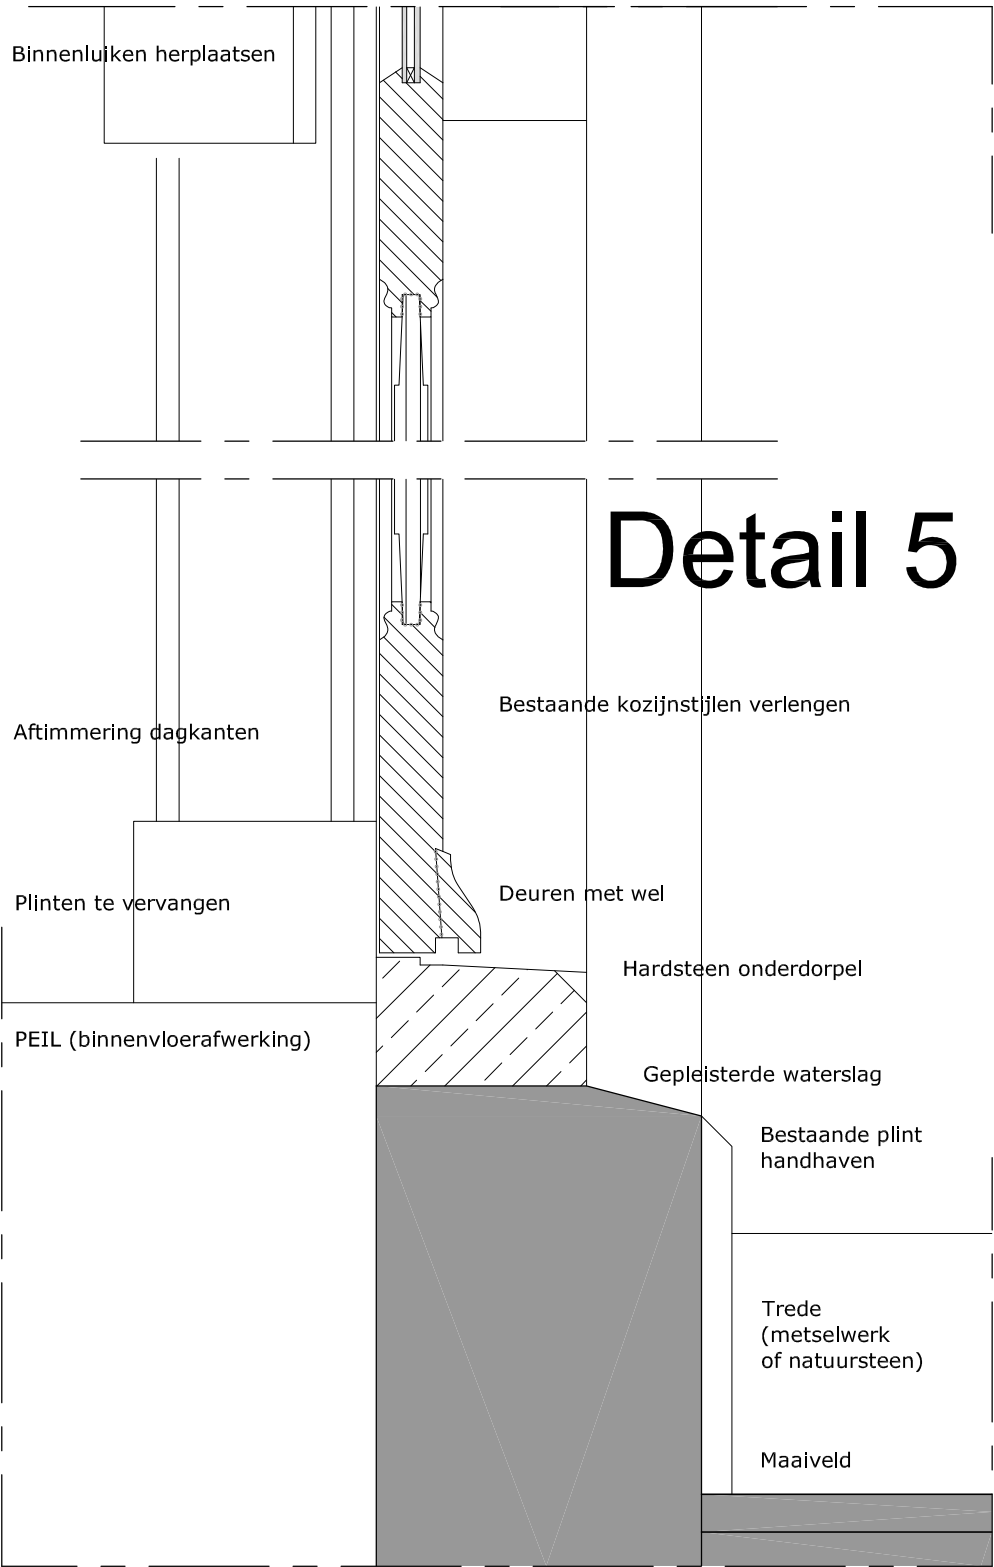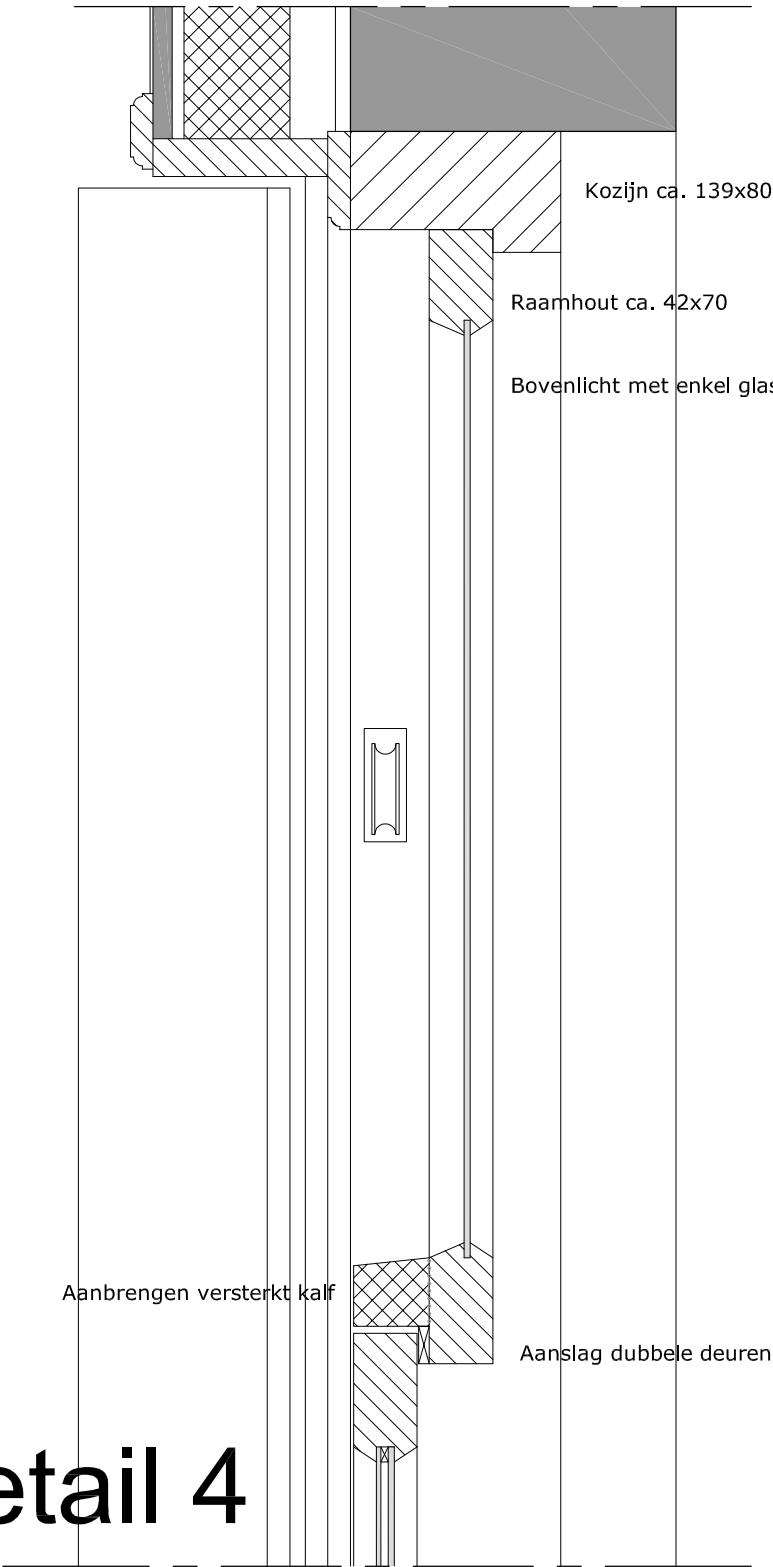

Detail 5

Detail 6

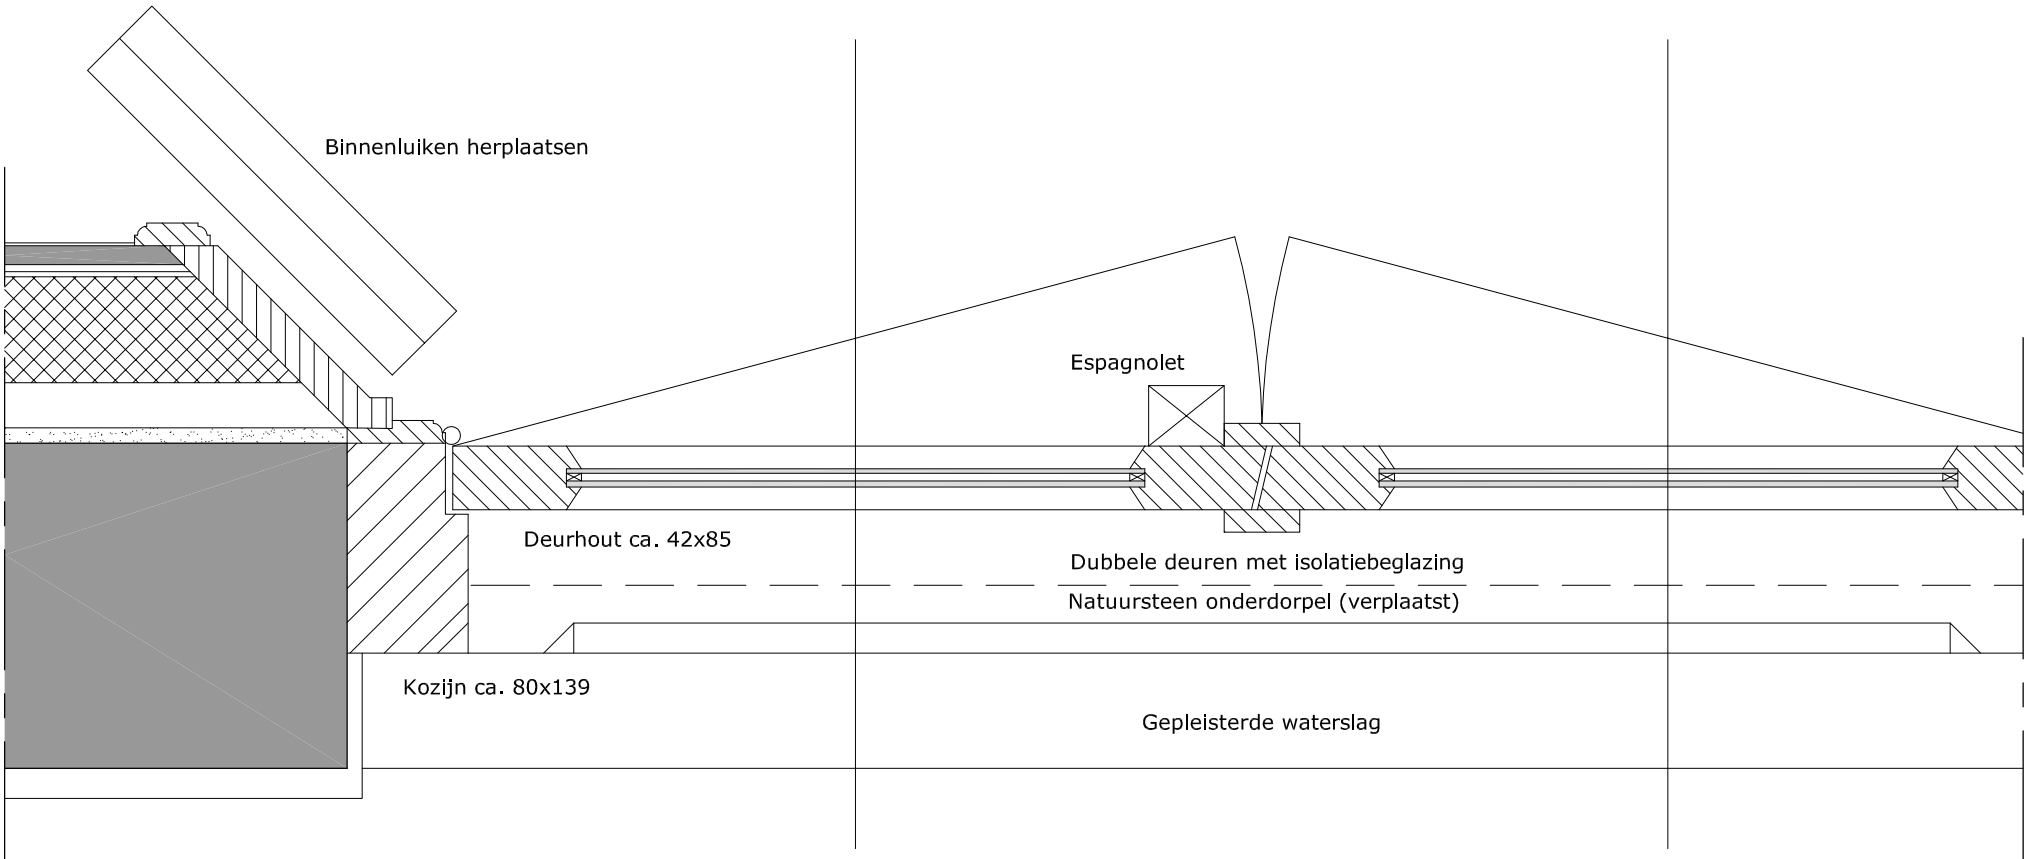

ARCHITECTENBUREAU PRENT BV

POSTBUS 304 6860 AH OOSTERBEEK
TEL. 026 3793894/ 06 24658132 INFO@ARCHITECTENBUREAUPRENT.NL

opdrachtgever
object
adres
projectnummer
betreft
onderdeel
schaal
getekend
datum
gewijzigd
formaat
eenheid
tek nr.

Mevr. Nan Pluymackers
Pastorie Kranenburg
Ruurloseweg 103 te Vorden
2014-14
NIEUWE SITUATIE
DETAILS 4-6
1:5
VT
14-11-2014

A3
mm

DO-203

dakopbouw, Rc > 2,5 m2.K/W
dakpannen (vlakke muldenpan) -
panlatten en tengels -
dakbeschot -
dakconstructie volgens opgave constructeur -
gipsplaat -
dunpleister -

visbek-ligger
volgens opgaaf constructeur

zinken goot met kraal

dubbele deur met isolatiebeglazing
(met smalle, zwarte isolator)

windveer met waterbord

Detail 7

BINNEN

BUITEN

zinken bekleding

wandopbouw inpandig balkon
zinken bekleding -
20mm ongeschaafd vuren -
stijlen 38x89mm h.o.h. 400mm -
isolatie 90mm -
dampremmende folie -
8mm hechthout -
gipsplaten 12,5mm -
dunpleister en sauswerk -

BUITEN

dubbele deuren met isolatiebeglazing (met smalle, zwarte isolator)

deurhout 54x120mm

kozijn 67x114mm

BINNEN

Detail 8

ARCHITECTENBUREAU PRENT BV


POSTBUS 304 6860 AH OOSTERBEEK

TEL. 026 3793894/ 06 24658132 INFO@ARCHITECTENBUREAUPRENT.NL


opdrachtgever
object
adres
projectnummer
betreft
onderdeel
schaal
getekend
datum
gewijzigd
formaat
eenheid
tek nr.

Mevr. Nan Pluymackers
Pastorie Kranenburg
Ruurloseweg 103 te Vorden
2014-14
NIEUWE SITUATIE
DETAILS 7-8
1:5
VT
14-11-2014
05-12-2014
A3
mm

DO-204

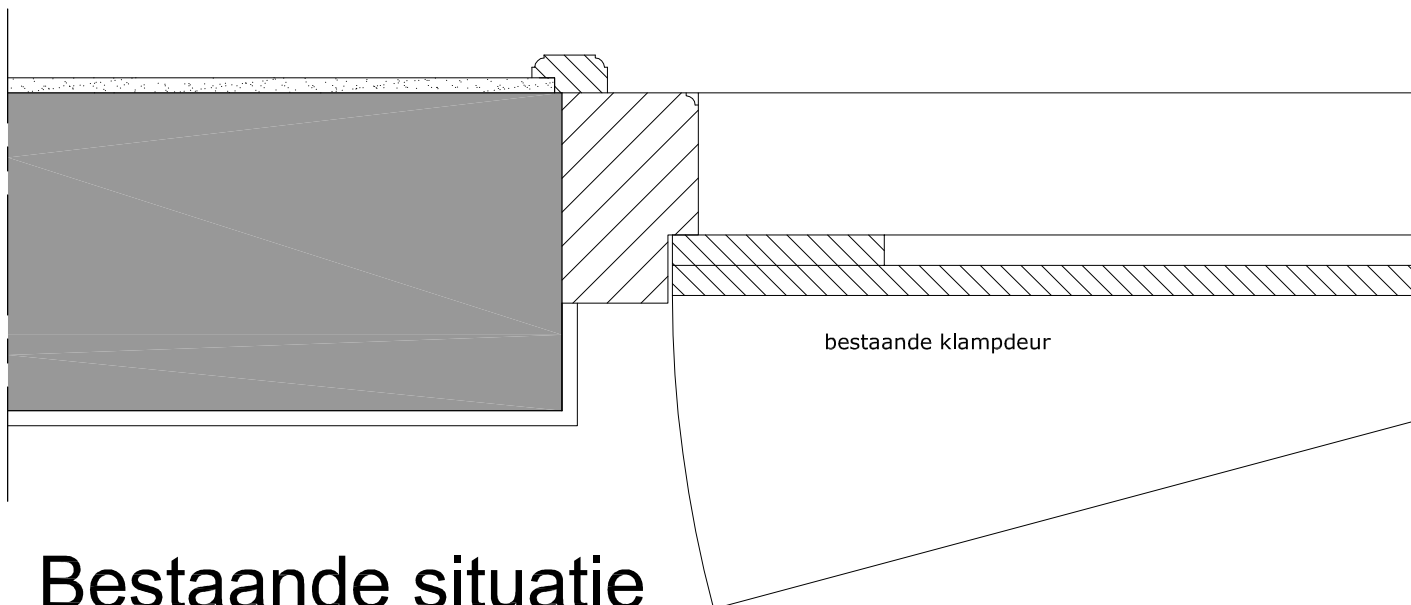

Bestaande situatie

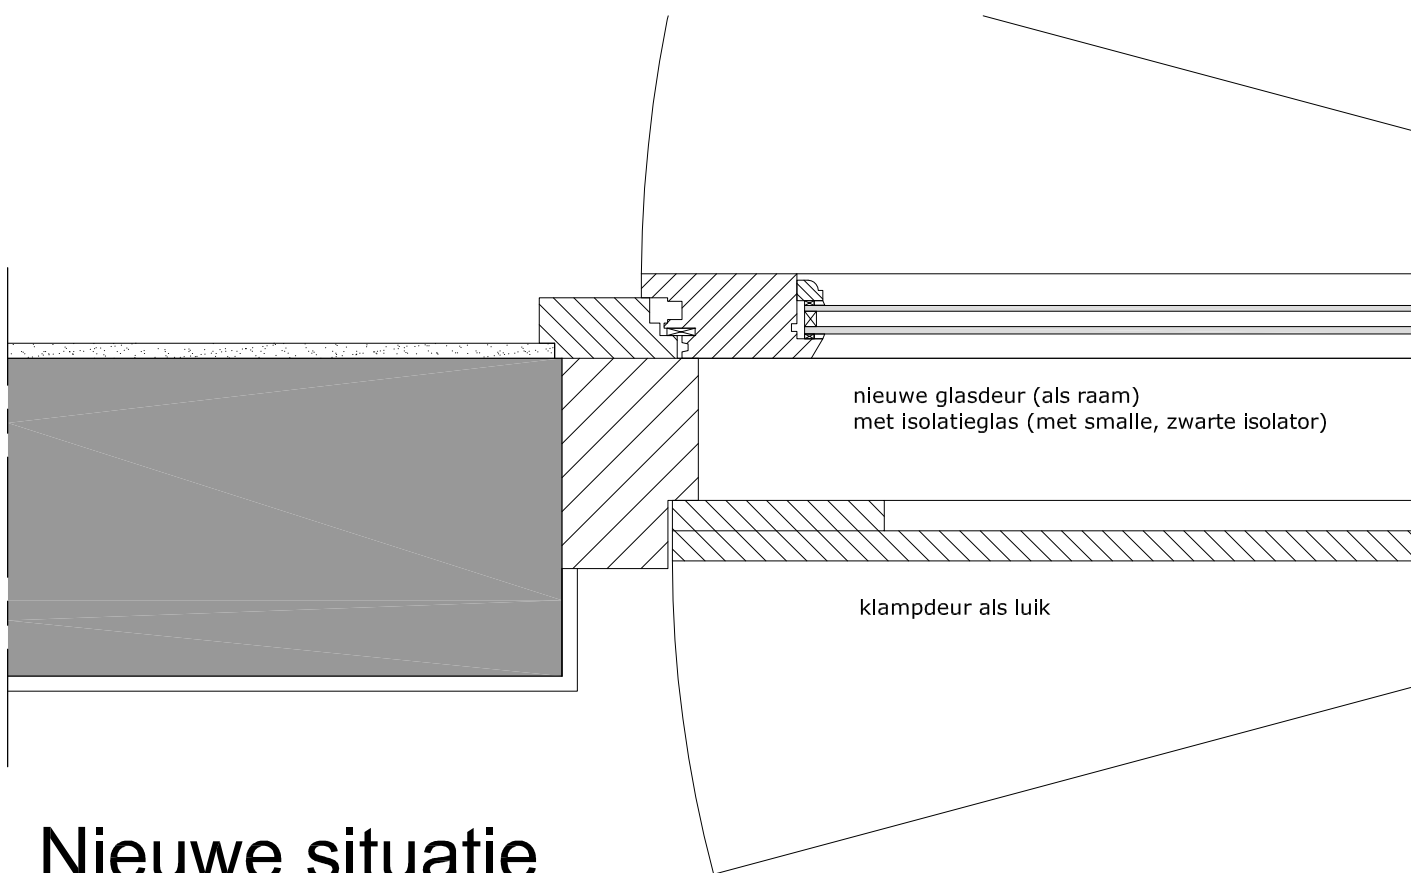

Nieuwe situatie

Detail 9

ARCHITECTENBUREAU PRENT BV

POSTBUS 304 6860 AH OOSTERBEEK

TEL. 026 3793894/ 06 24658132 INFO@ARCHITECTENBUREAUPRENT.NL

opdrachtgever
object
adres
projectnummer
betreft
onderdeel
schaal
getekend
datum
gewijzigd
formaat
eenheid
tek nr.

Mevr. Nan Pluymackers
Pastorie Kranenburg
Ruurloseweg 103 te Vorden
2014-14
NIEUWE SITUATIE
DETAIL 9
1:5
VT
14-11-2014

A4
mm

D0-205

BINNEN

BUITEN

Bestaand muurwerk

BINNEN

BUITEN

Achterzetbeglazing
t.p.v.perforaties
in gevel

Bestaand muurwerk
aan te passen

Detail 10

Steens metselwerk (kruisverband)

Bestaande situatie

Steens metselwerk (kruisverband); gearceerde koppen te verwijderen

Nieuwe situatie

Doorsnidelijn

ARCHITECTENBUREAU PRENT BV

POSTBUS 304 6860 AH OOSTERBEEK
TEL. 026 3793894/ 06 24658132 INFO@ARCHITECTENBUREAUPRENT.NL

opdrachtgever	Mevr. Nan Pluymackers
object	Pastorie Kranenburg
adres	Ruurloseweg 103 te Vorden
projectnummer	2014-14
betreft	NIEUWE SITUATIE
onderdeel	DETAIL 10
schaal	1:5
getekend	VT
datum	14-11-2014
gewijzigd	
formaat	A3
eenheid	mm
tek nr.	

DO-206

opbouw gevel met MS-voorzetwand:
 gemetselde gevel (deels bestaand) -
 pleisterwerk (deels bestaand) -
 spouw / ruimte voor elektraleidingen -
 metalstud profielen 70mm -
 isolatie tussen profielen -
 dampremmende laag -
 hechthout 8mm -
 gipsplaat 12,5mm -
 dunpleister -

plint

Detail 11

Voorzetwanden ruimte 0.8, 0.10, 1.10
 en zolderruimten
 RC totale scheidingsconstructie
 = minimaal 3,5 m2K/W

ARCHITECTENBUREAU PRENT BV

POSTBUS 304 6860 AH OOSTERBEEK

TEL. 026 3793894/ 06 24658132 INFO@ARCHITECTENBUREAUPRENT.NL

opdrachtgever
 object
 adres
 projectnummer
 betreft
 onderdeel
 schaal
 getekend
 datum
 gewijzigd
 formaat
 eenheid
 tek nr.

Mevr. Nan Pluymackers
 Pastorie Kranenburg
 Ruurloseweg 103 te Vorden
 2014-14
 NIEUWE SITUATIE
DETAIL 11
 1:5
 VT
 05-12-2014
 08-12-2014
 A4
 mm

D0-207